




FASE 1

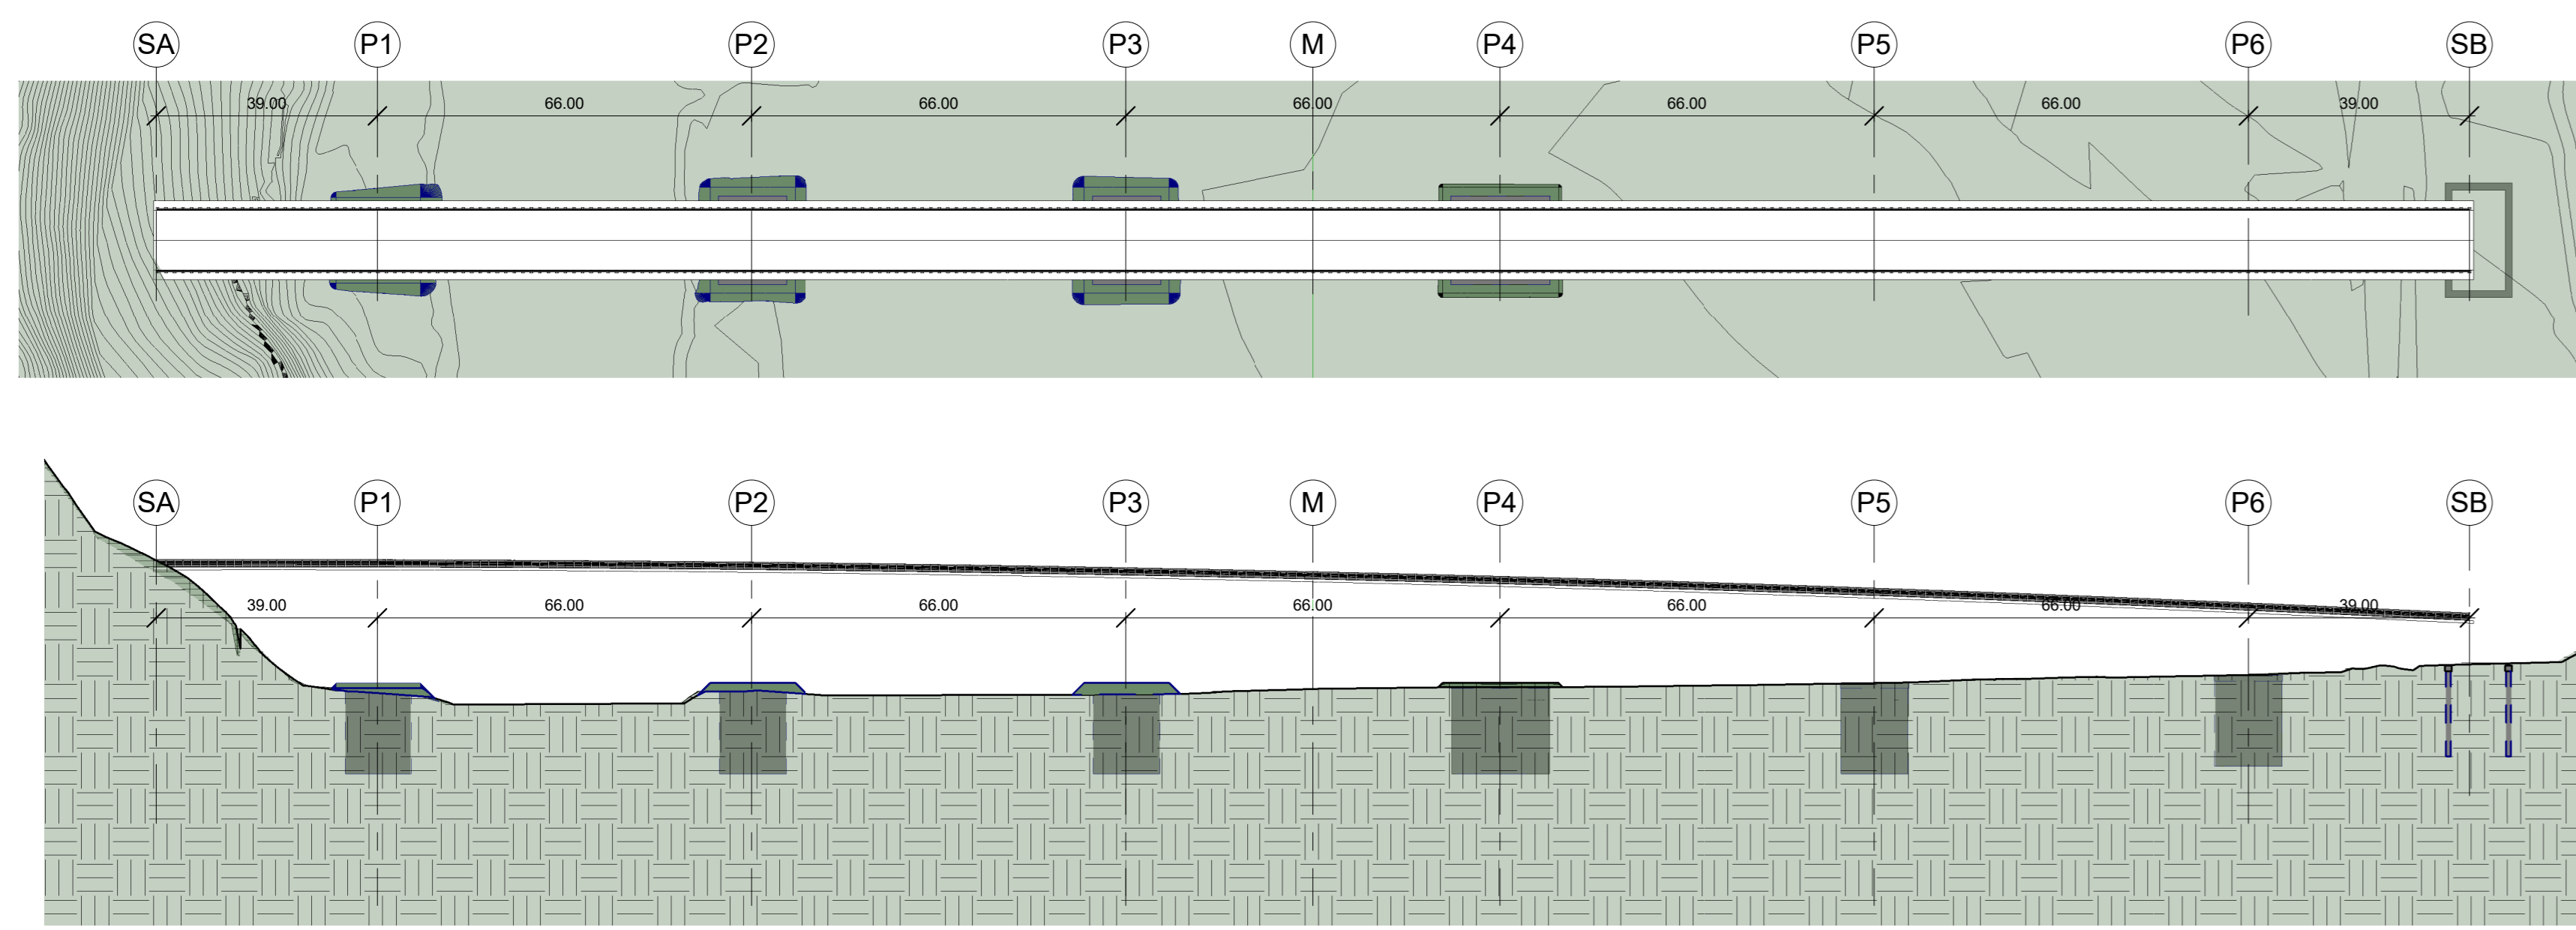


FASE 2

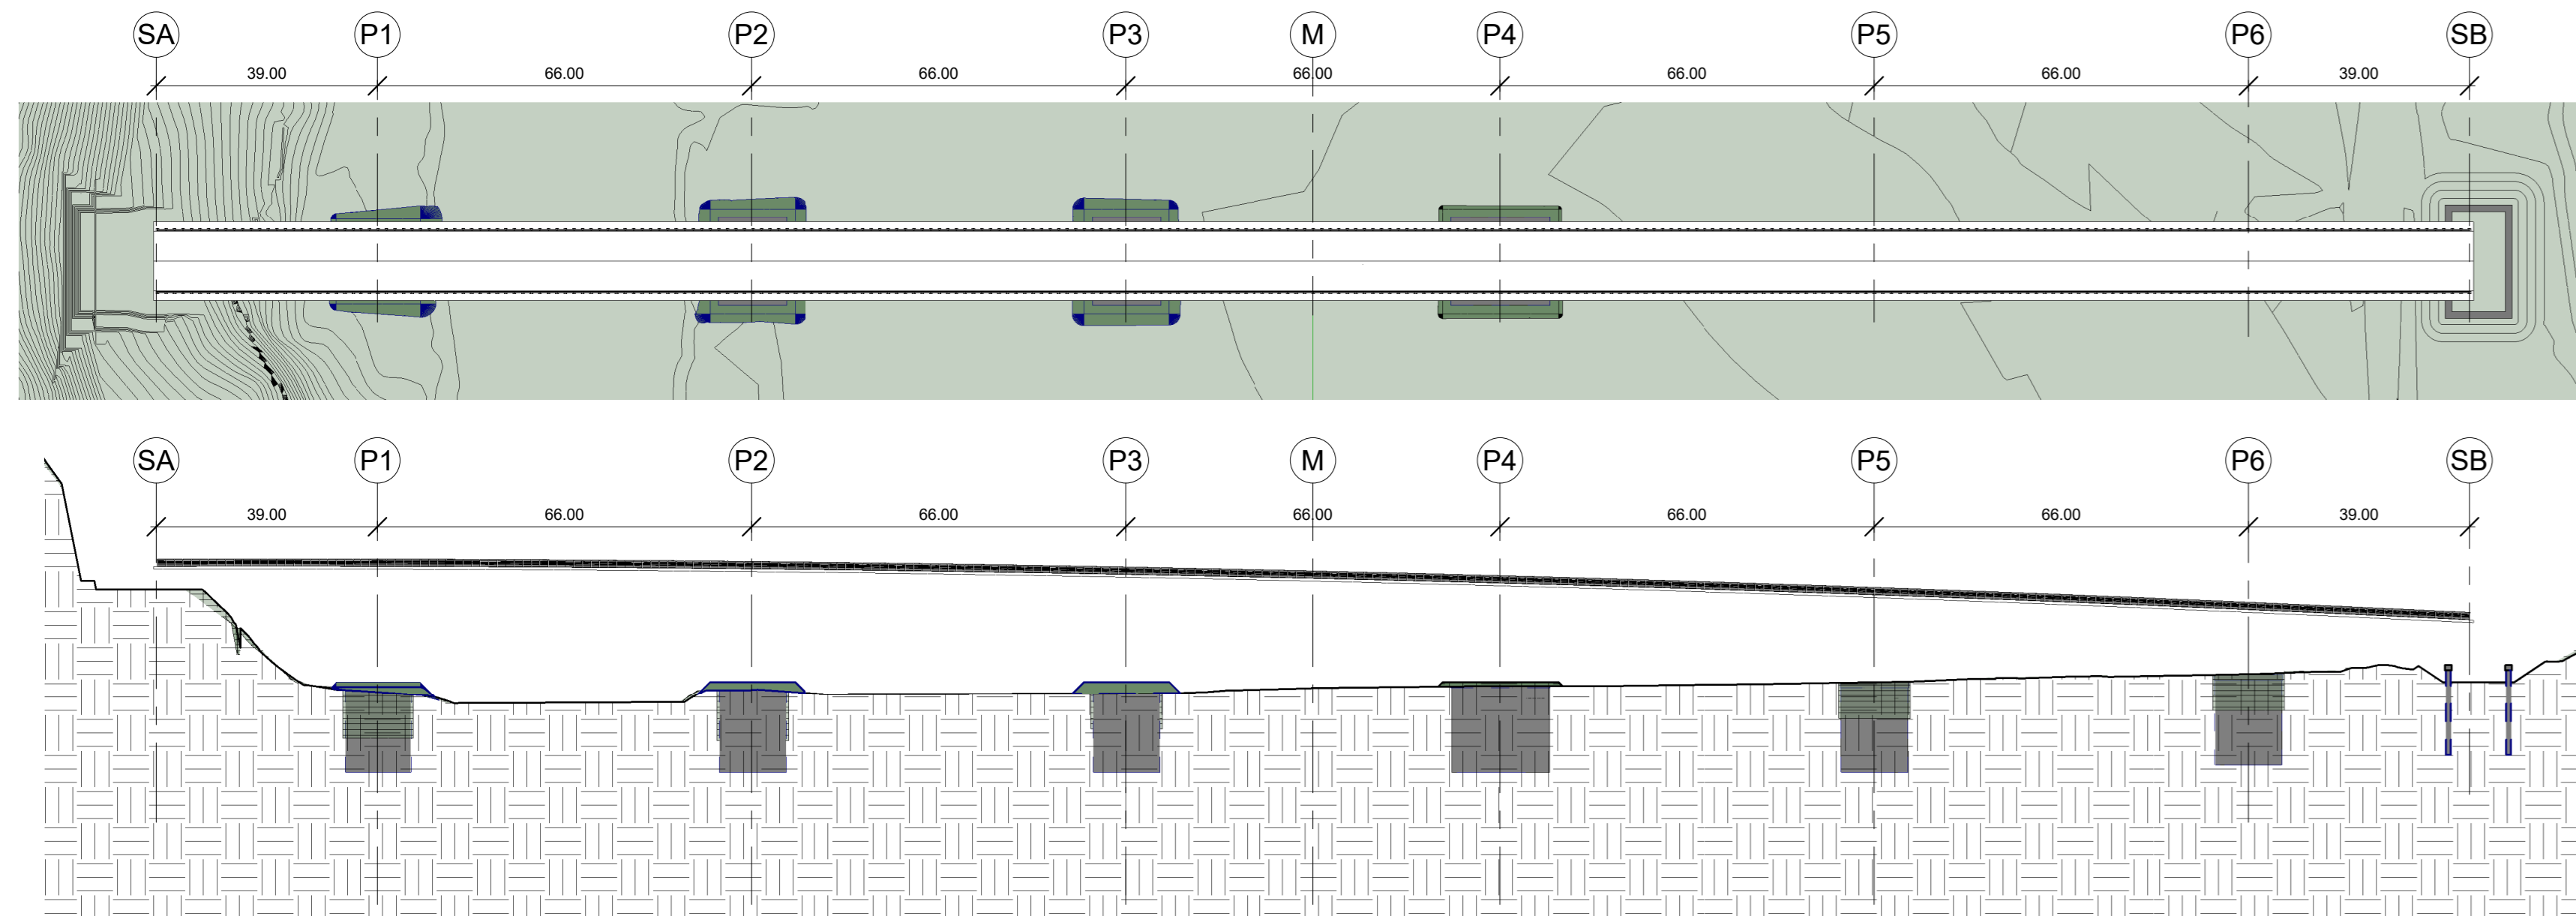


FASE 3

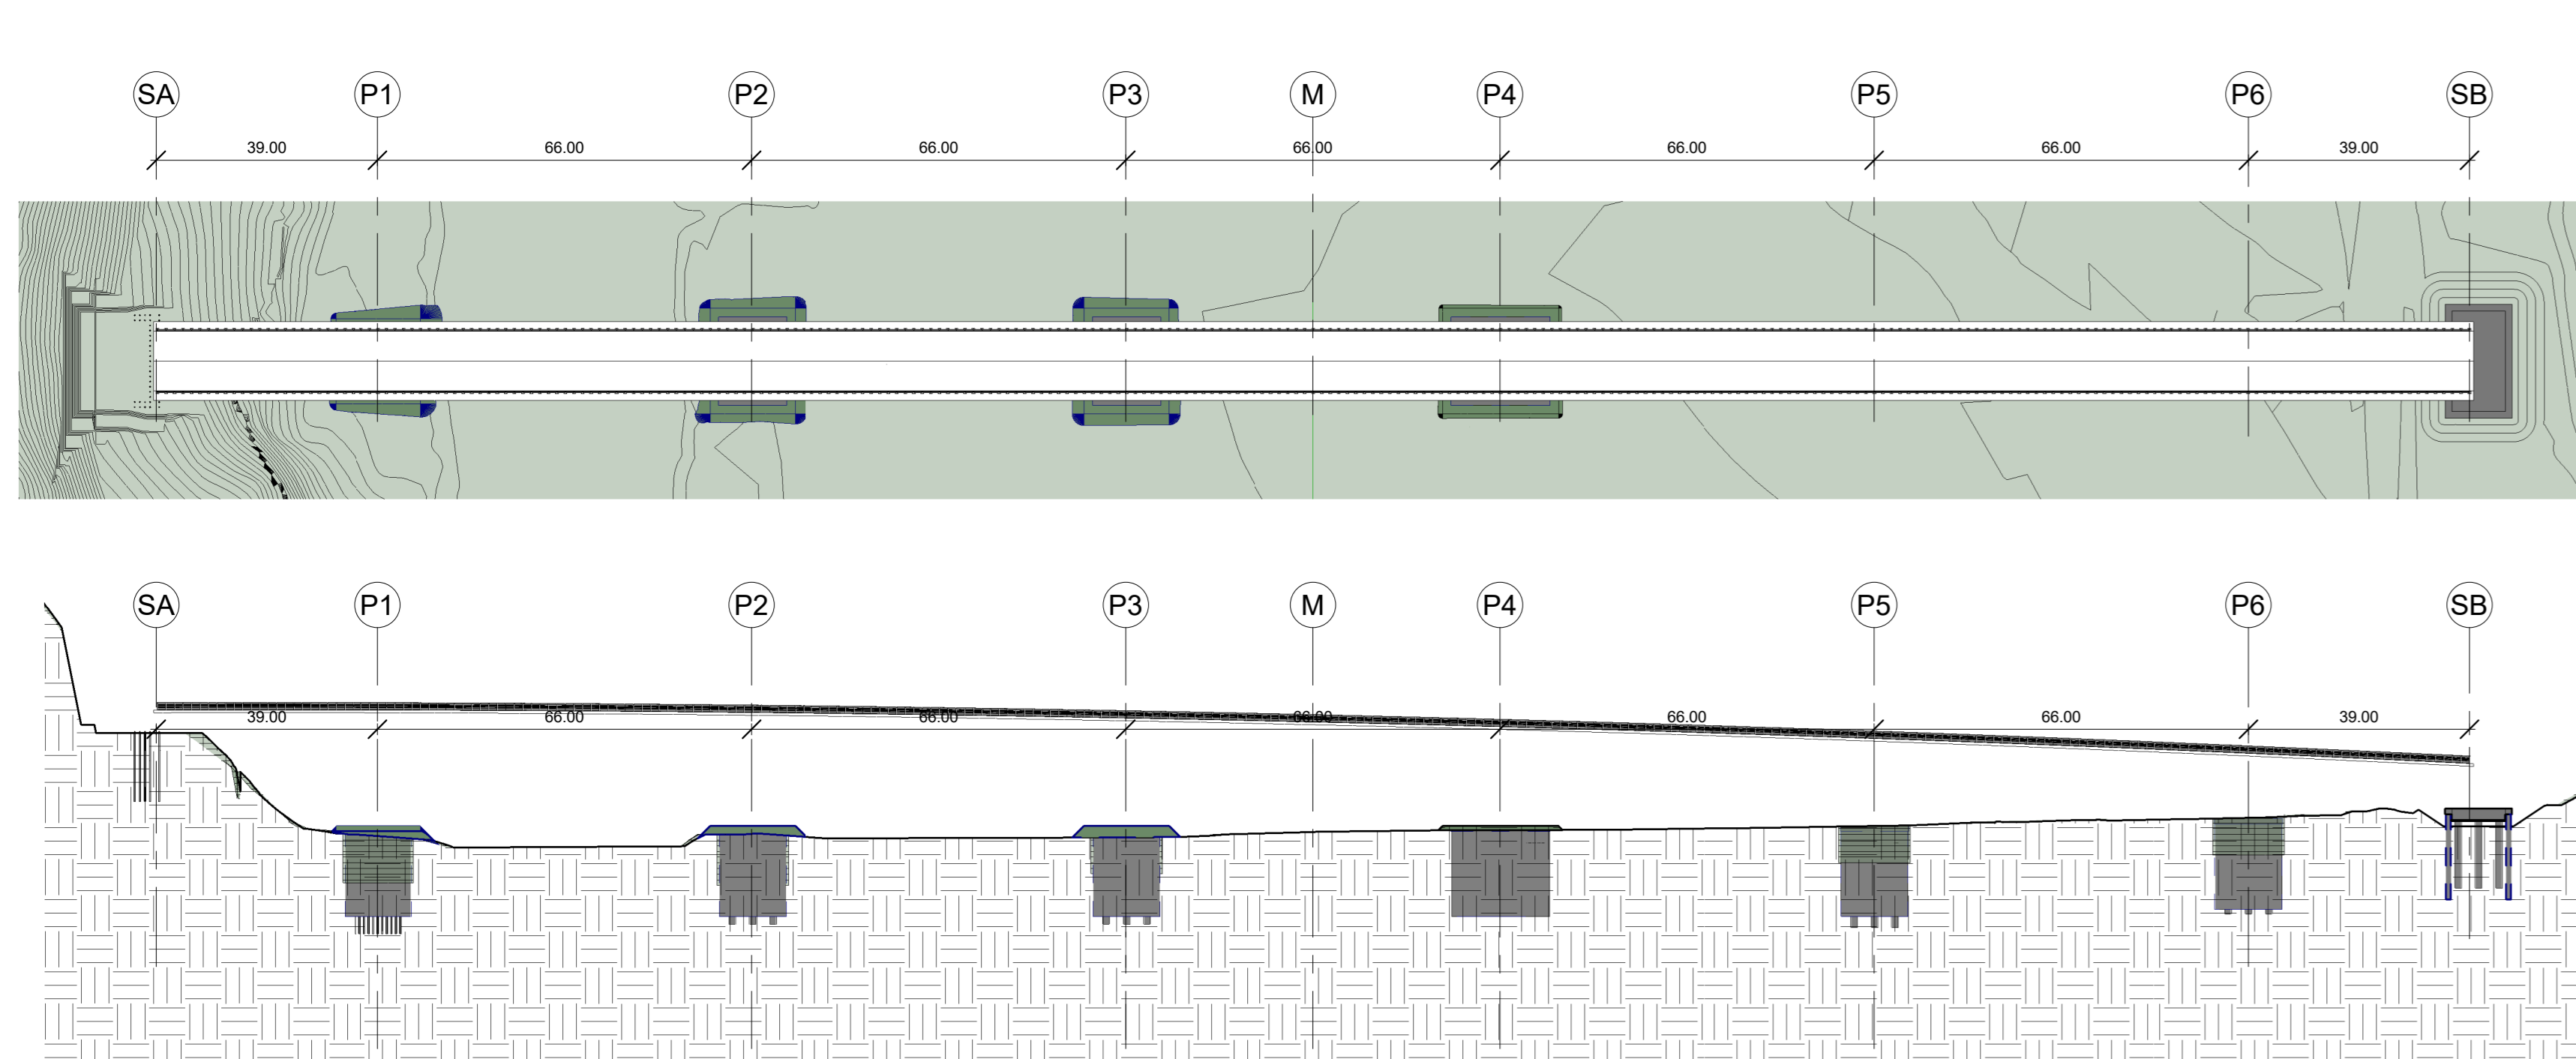


FASE 4

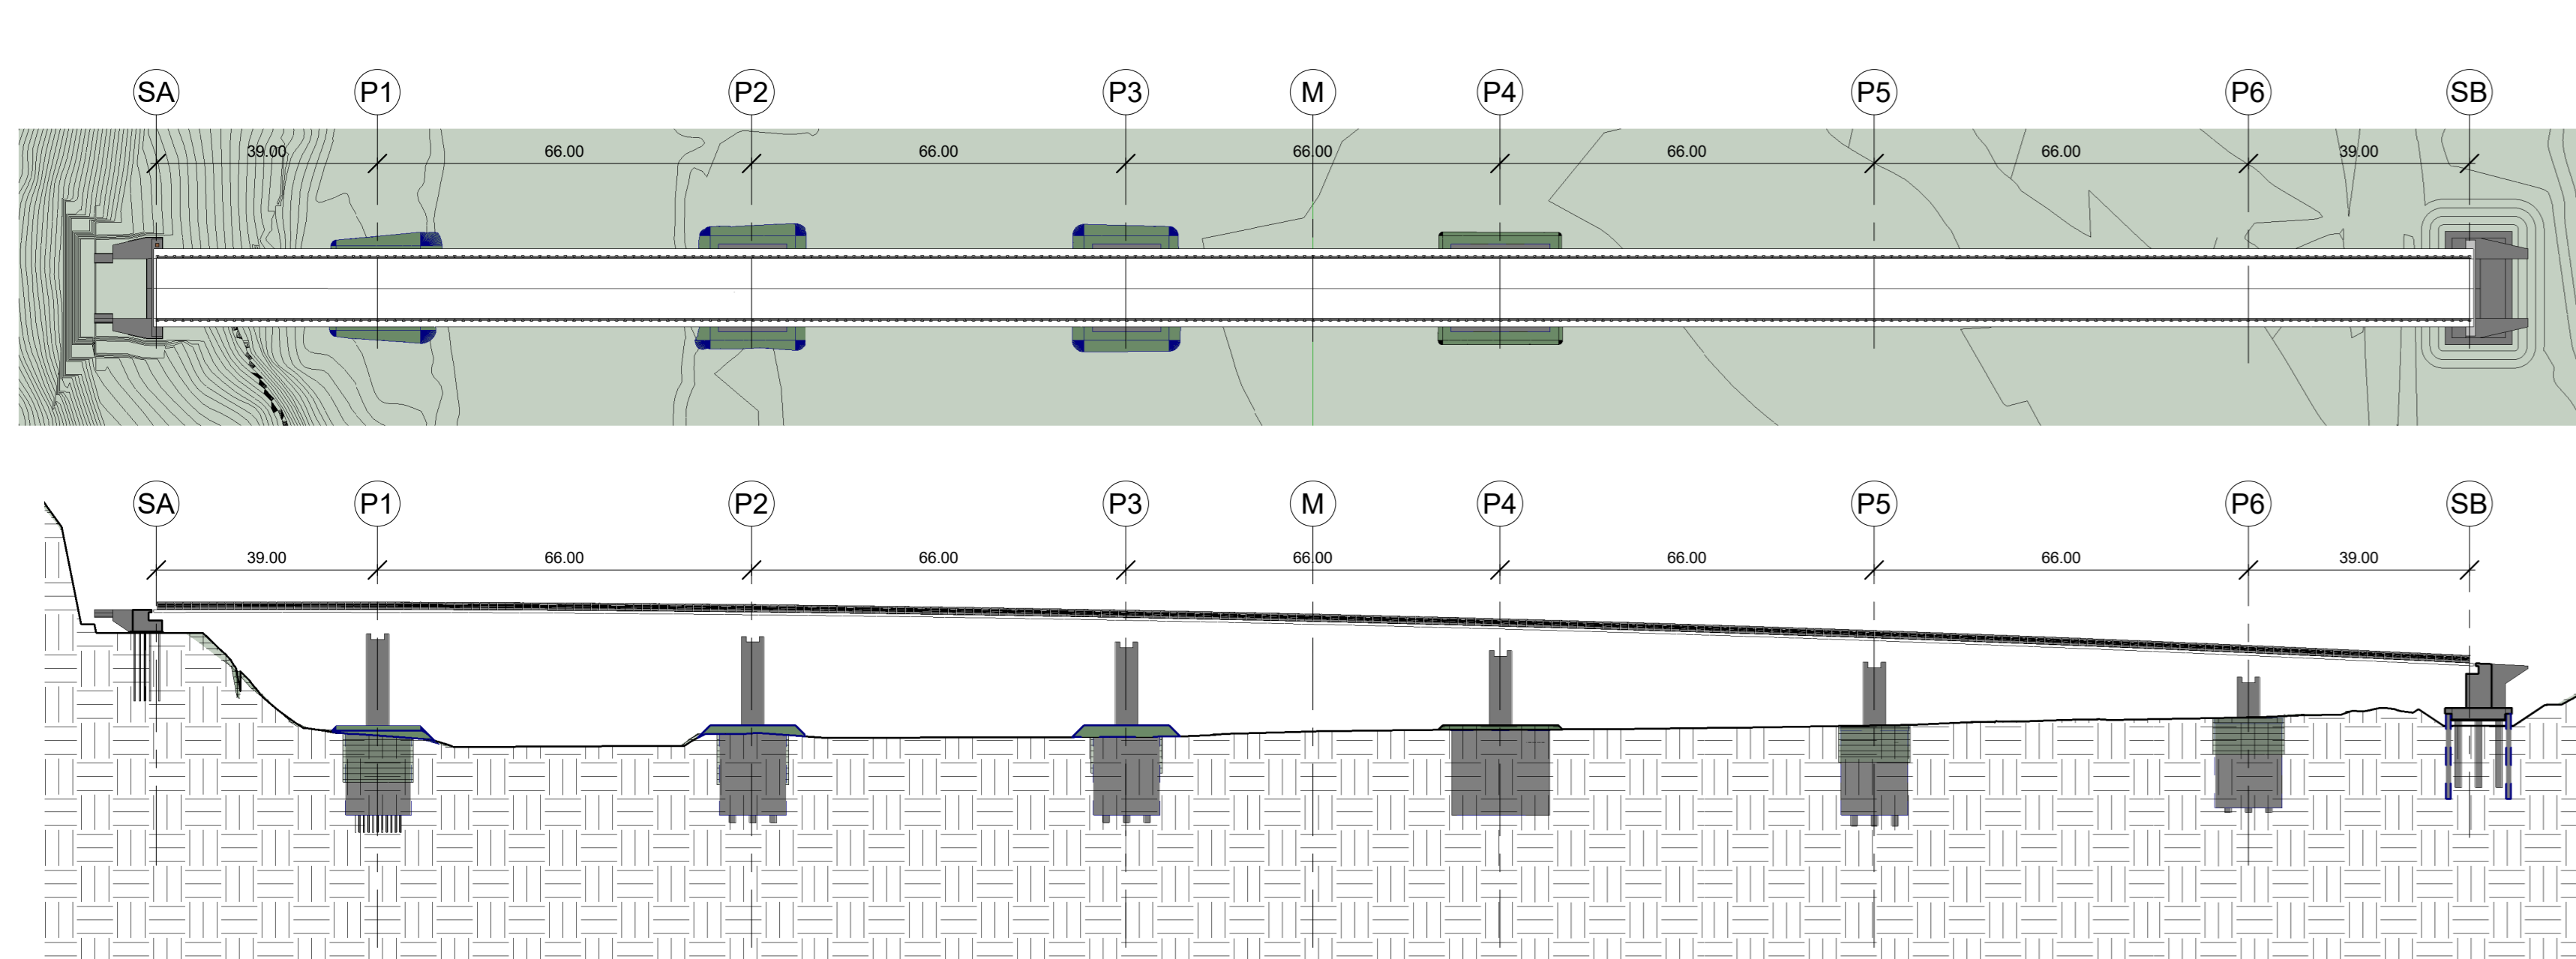


FASE 5

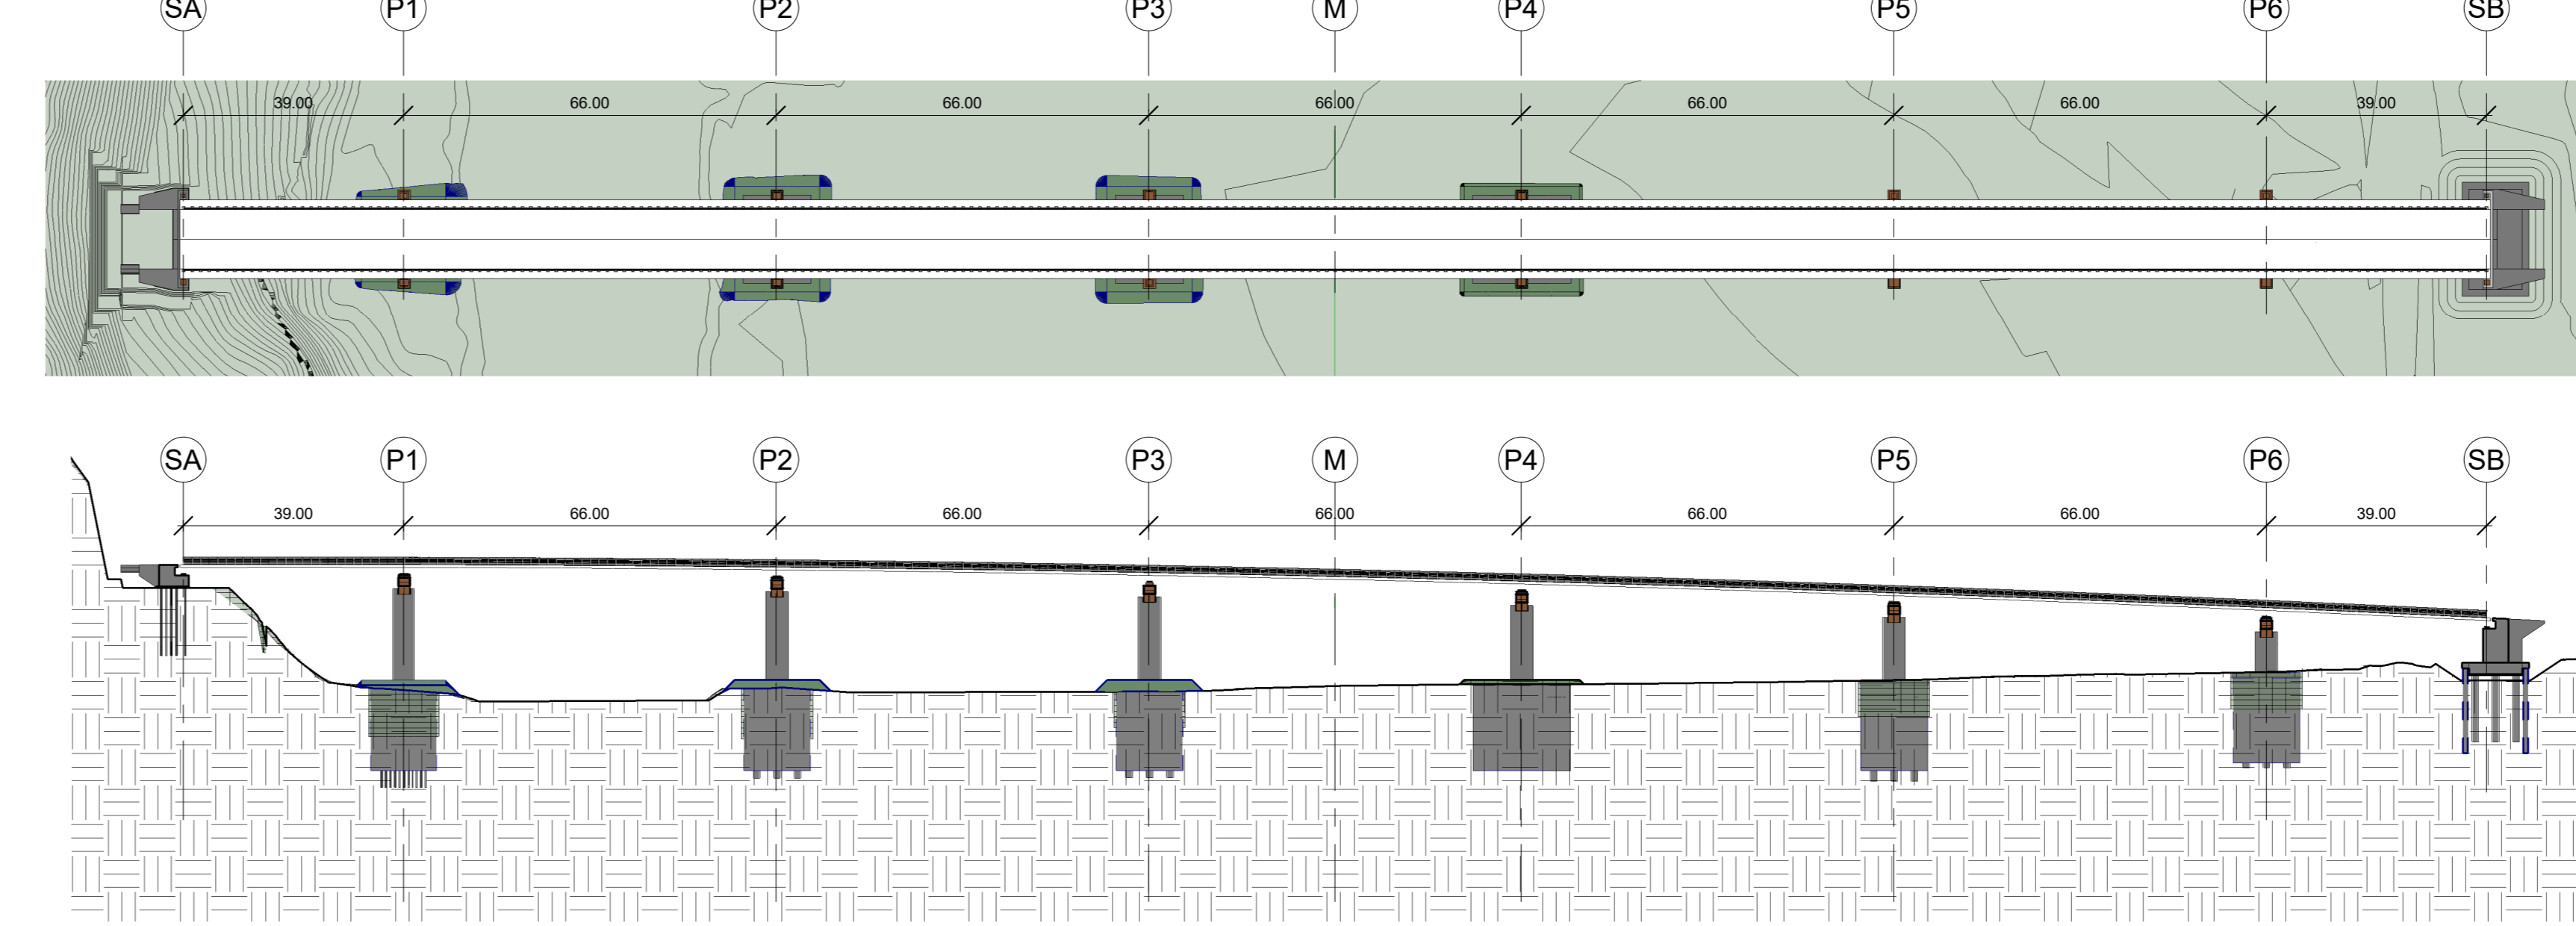


FASE 6

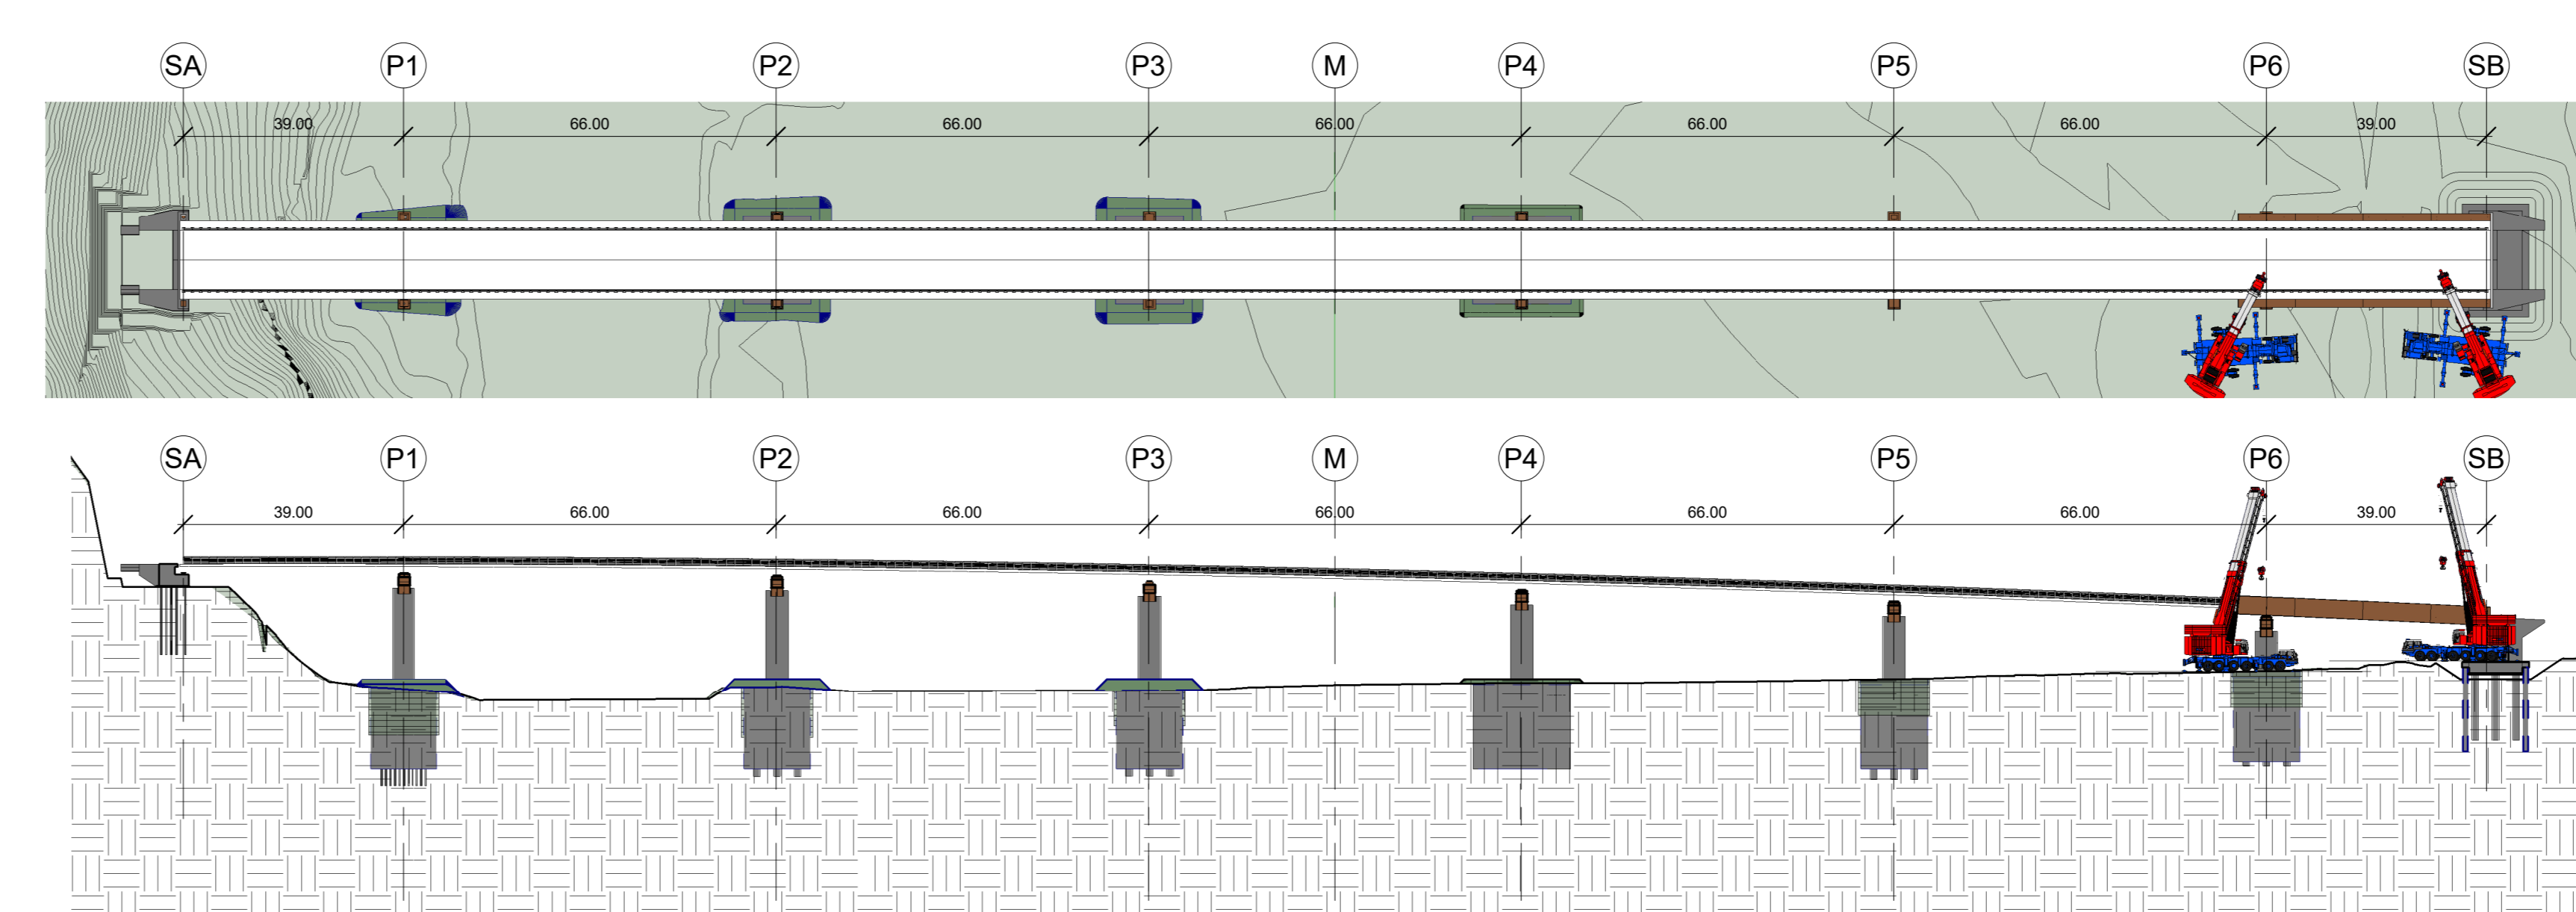

FASE 7

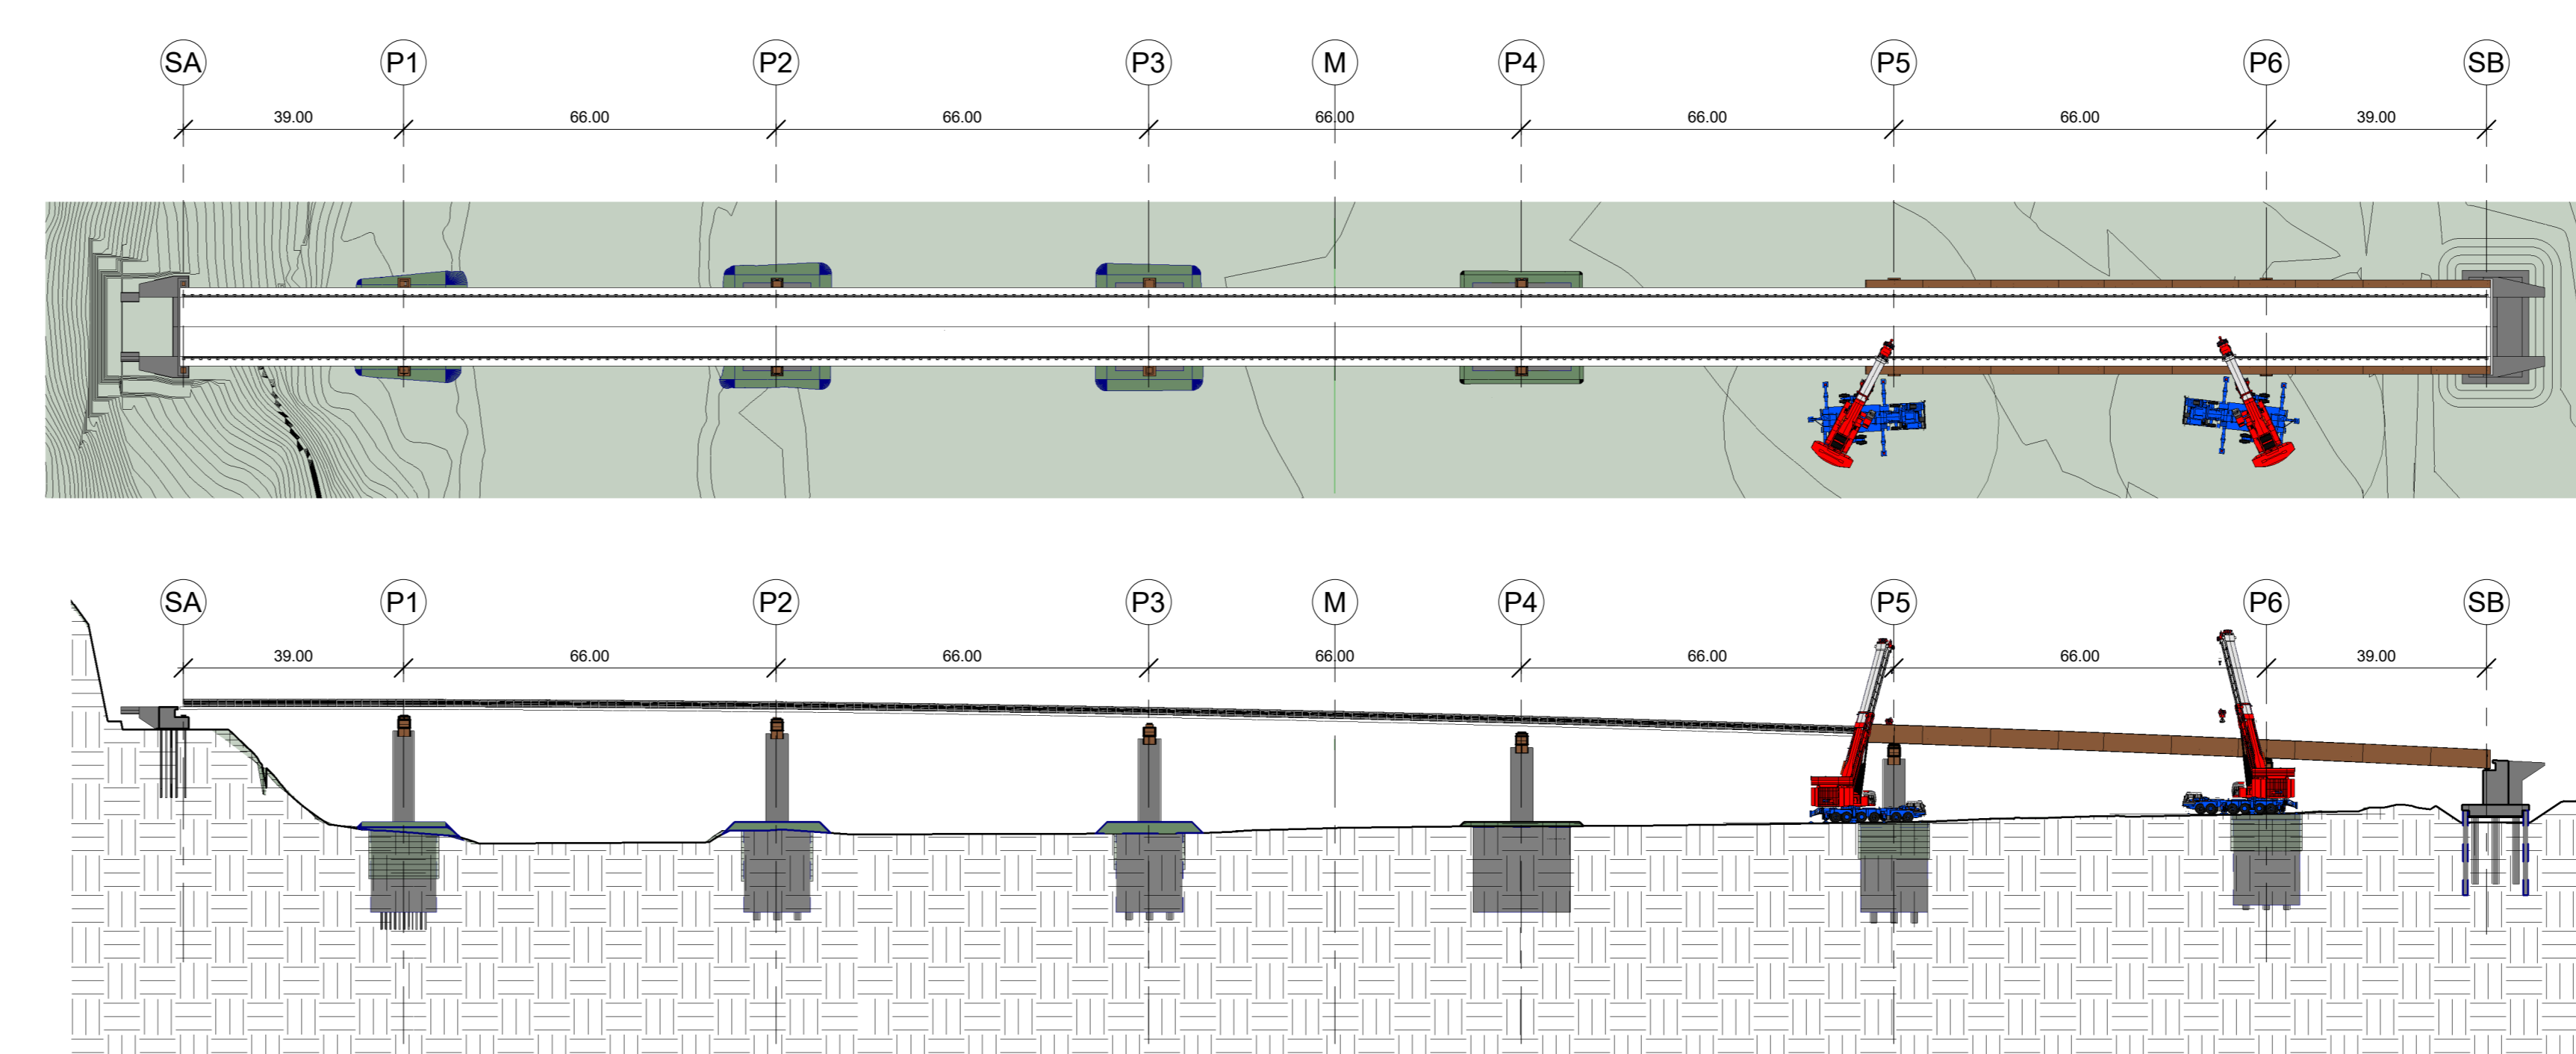

FASE 8

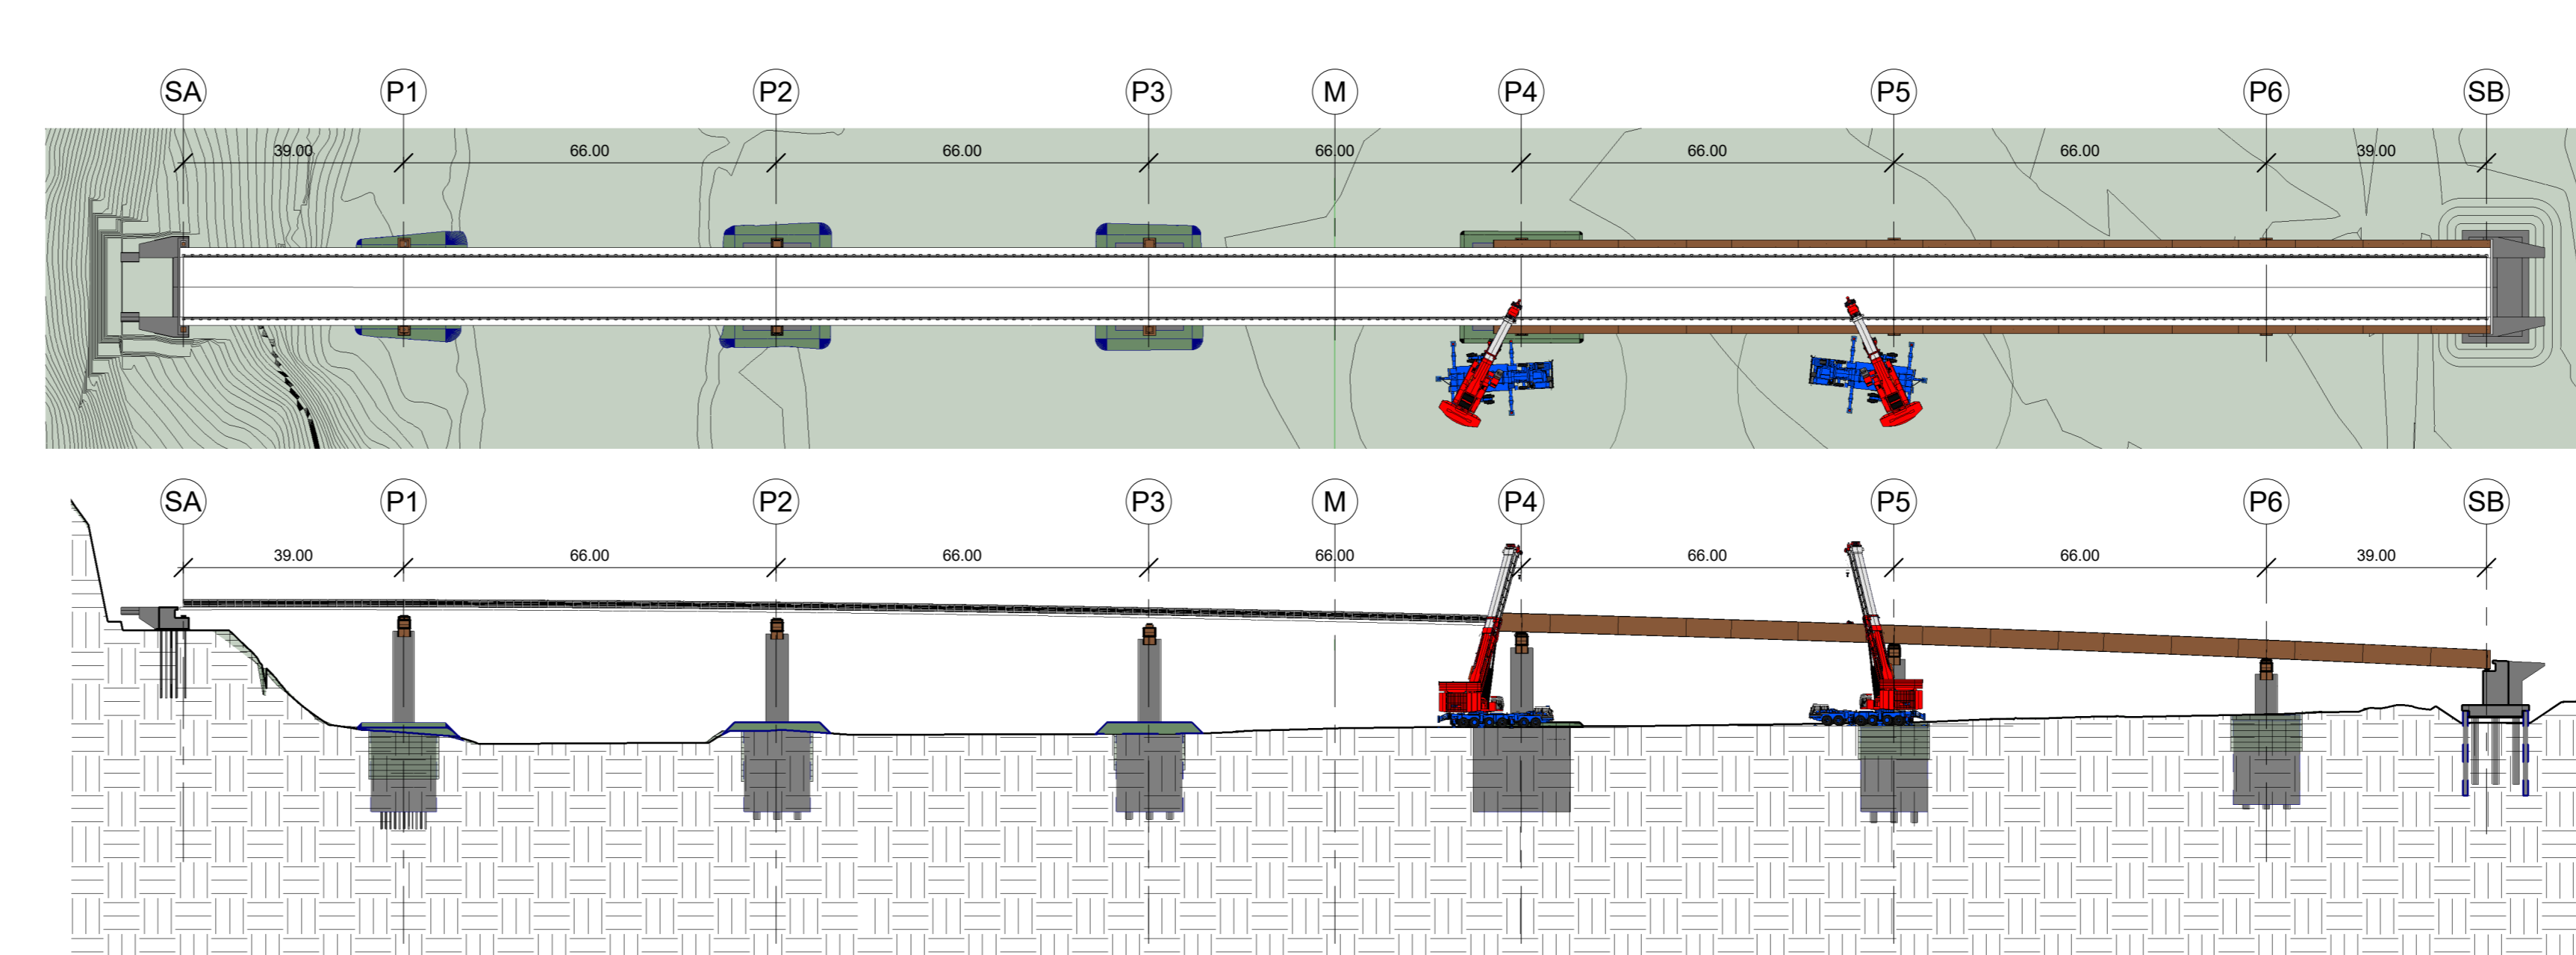

FASI COSTRUTTIVE

- FASE 1**
 - Realizzazione delle isole provvisorie propedeutiche alla creazione dei piani delle coronelle.
 - Infissione dei pali delle coronelle
 - Realizzazione della trave di coronamento delle coronelle
- FASE 2**
 - Scavo fino al piano di imposta delle fondazioni (Pile e spalle)
- FASE 3**
 - Realizzazione delle opere di sottofondazione e fondazione (pali e plinti)
- FASE 4**
 - Realizzazione delle opere in elevazione (pile e spalle)
- FASE 5**
 - Installazione dei pulvini metallici e predisposizione dei baggioli e degli apparecchi d'appoggio
- FASE 6-12**
 - Varo da terra degli impalcati metallici con saldatura in opera per solidarizzazione dei concetti
- FASE 13**
 - Varo delle lastre prefabbricate (predalle)
- FASE 14**
 - Getto della soletta di impalcato
- FASE 15**
 - Pavimentazione, allestimento e finiture
 - Demolizione cordoli di testa coronelle e parziale testa pali per ripristino terreno naturale



Direzione Progettazione e Realizzazione Lavori

S.S. 67 "Tosco Romagnola"
Lavori di adeguamento della S.S. 67 nel tratto tra la località S. Francesco in Comune di Pelago e l'abitato di Dicomano.
Variante di Rufina (FI) - LOTTI 2A e 2B

cod. FI462

PROGETTO DEFINITIVO

PROGETTAZIONE: MANDATARIA: MANDANTE:

RAGGRUPPAMENTO: **PRO ITER**

TEORICAMENTE: **ITER**

PROGETTISTI: **ITER**

IL RESPONSABILE DELL'INTEGRAZIONE DELLE PRESTAZIONI SPECIALISTICHE:

Ing. Massimo Brignoli - Società Pro Iter Srl
Viale Inghilterra, Provincia di Milano n. 18045

IL GEOLOGO:

Ing. Massimo Brignoli - Società Pro Iter Srl
Viale Inghilterra, Provincia di Milano n. 18045

IL COORDINATORE PER LA SICUREZZA IN FASE DI PROGETTAZIONE:

Ing. Massimo Brignoli - Società Pro Iter Srl
Viale Inghilterra, Provincia di Milano n. 18045

VISTO: IL RESP. DEL PROCEDIMENTO:

Ing. Francesco Pisci

PROTOCOLLO: DATA:

ASSE PRINCIPALE VIADOTTI VIADOTTO SIEVE 2
Fasi costruttive - tavola 1

CODICE PROGETTO	LIV. PROJ.	ANNO	NOME FILE	REVISIONE	SCALA
ACN001113	D	20	P01-VI03-GEN-PE01-A.pdf	A	var
D					
C					
B					
A	EMISSIONE	10/2023	Tassoni	Regondi	Fornichi
REV.	DESCRIZIONE	DATA	REDATTO	VERIFICATO	APPROVATO