

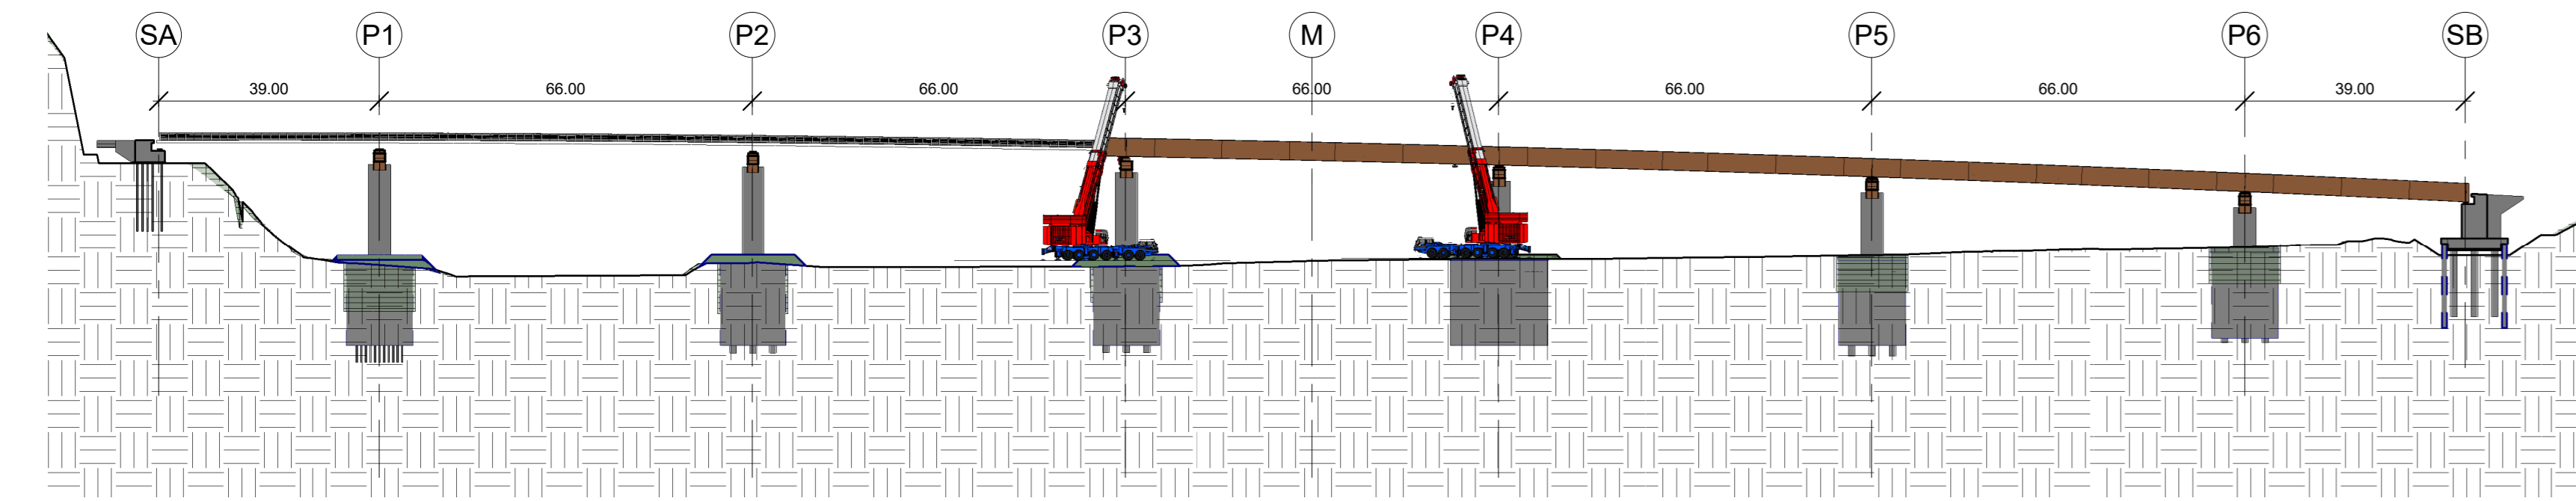
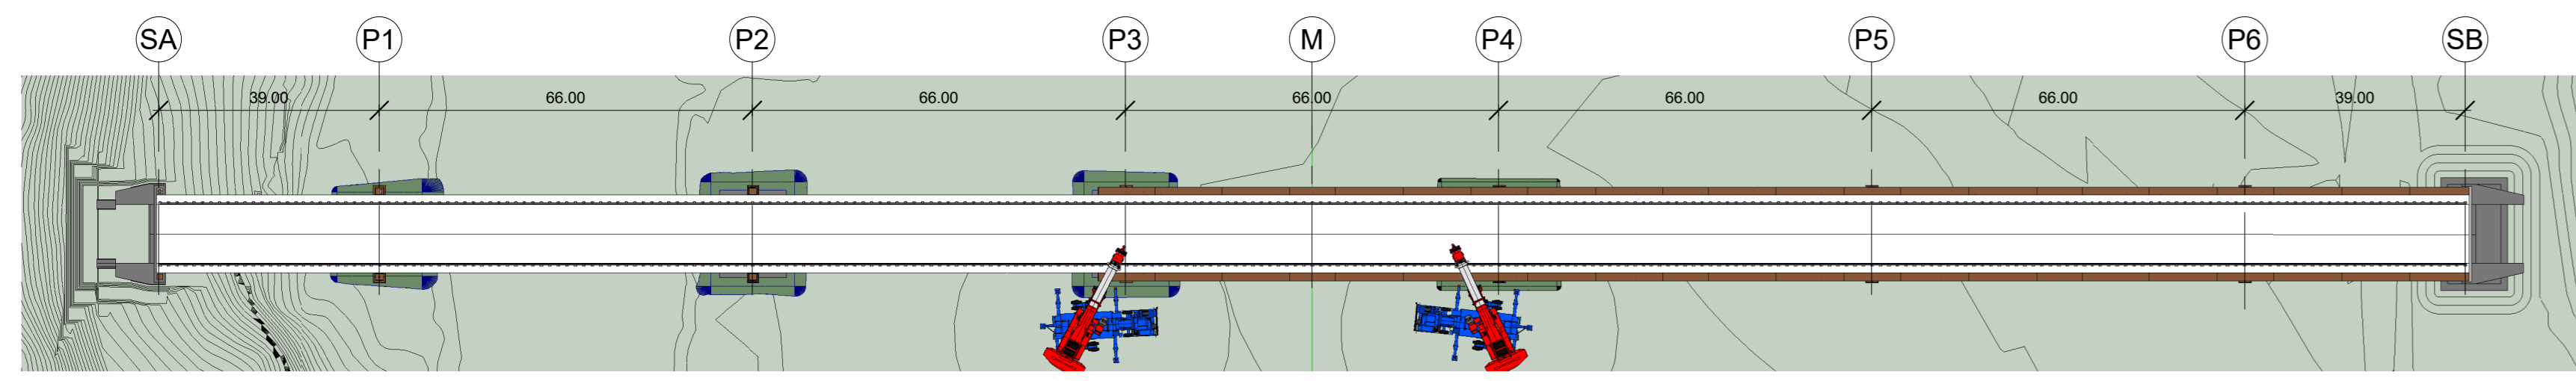




FASE 9

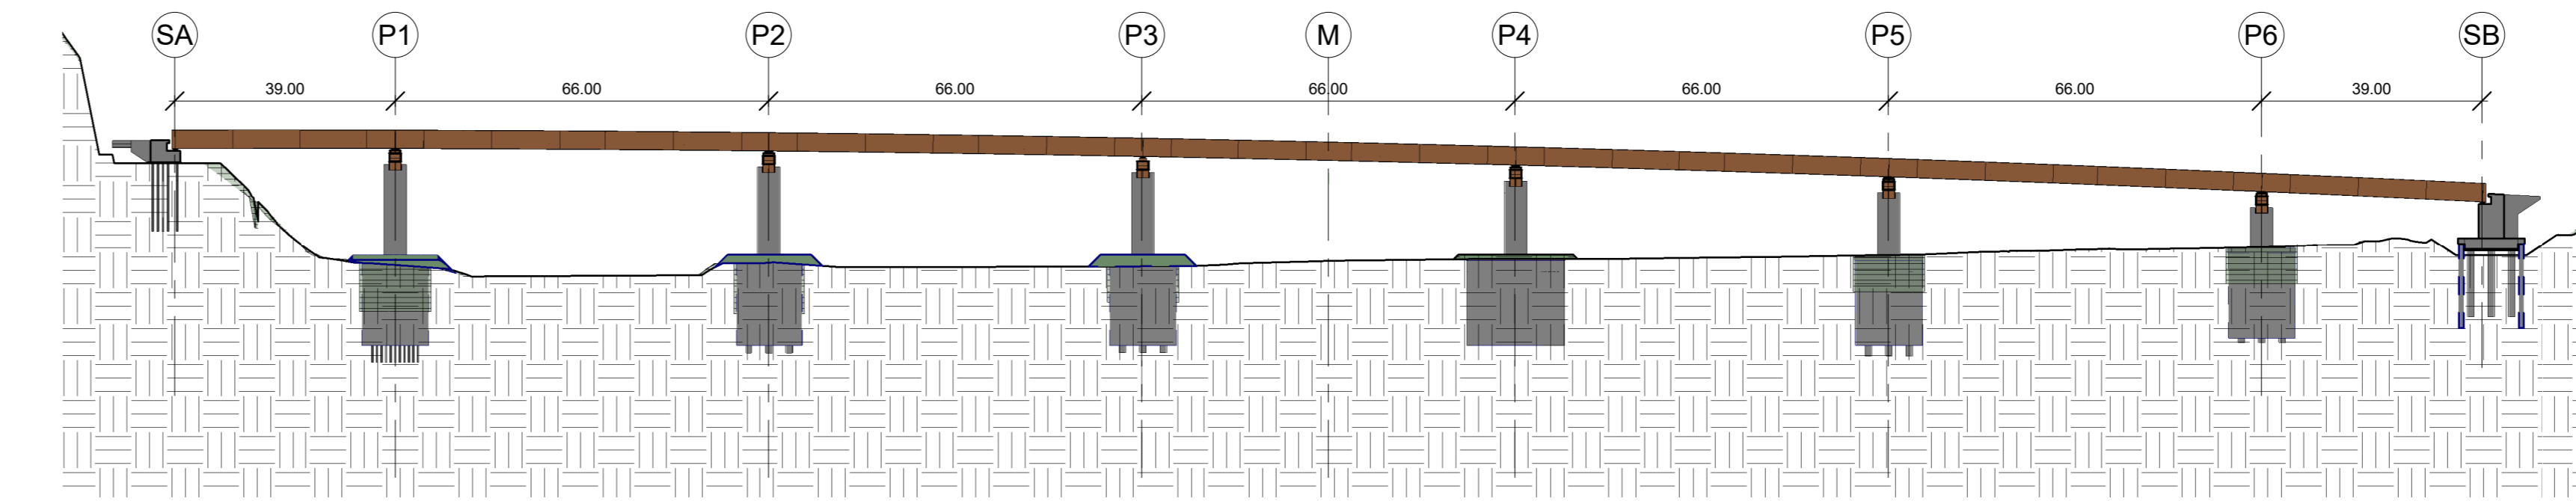



FASE 13

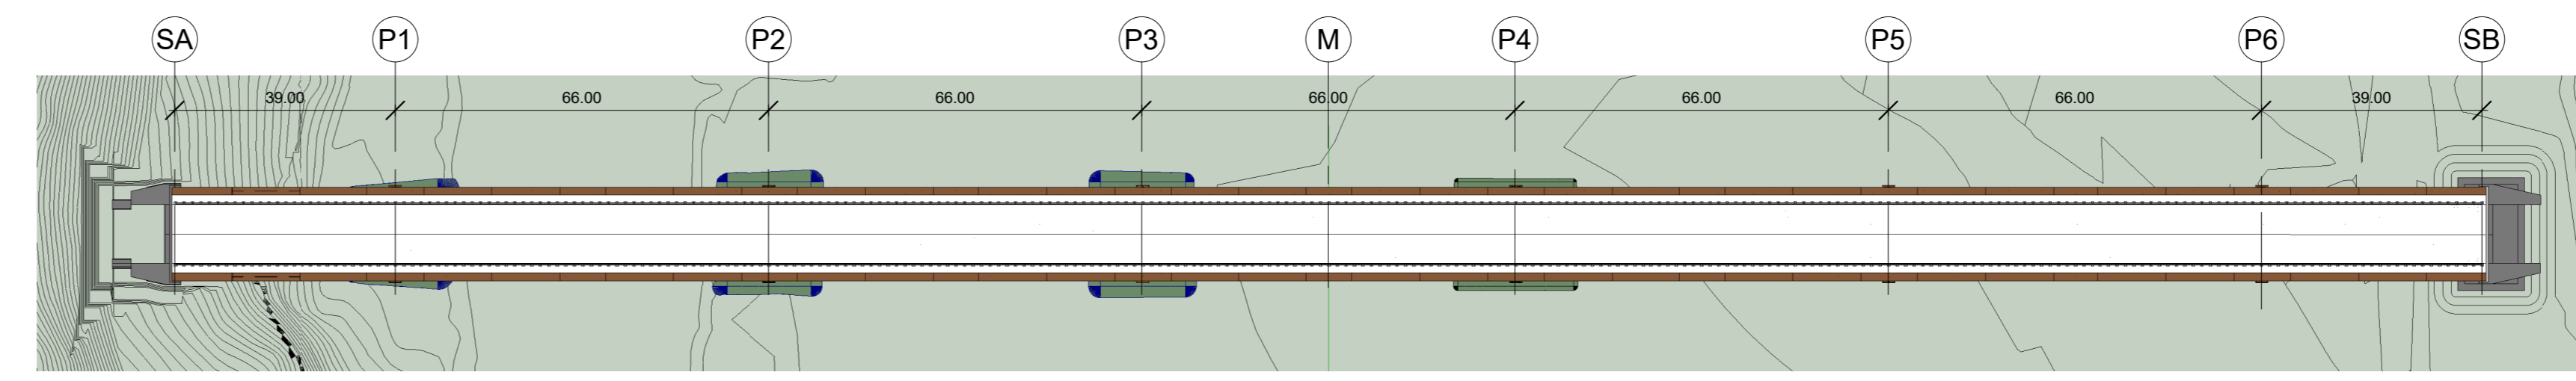



FASE 10

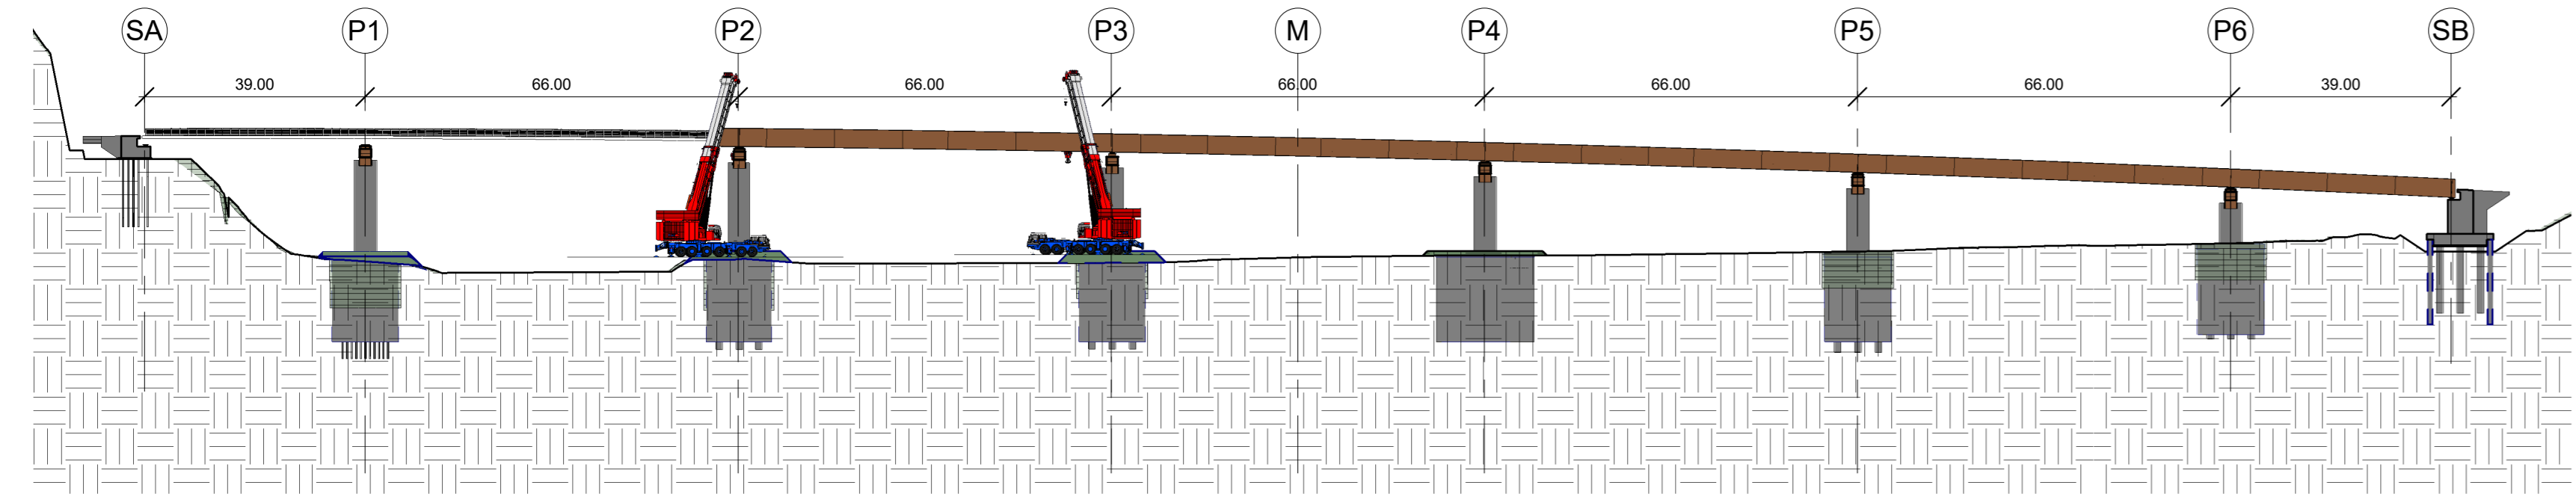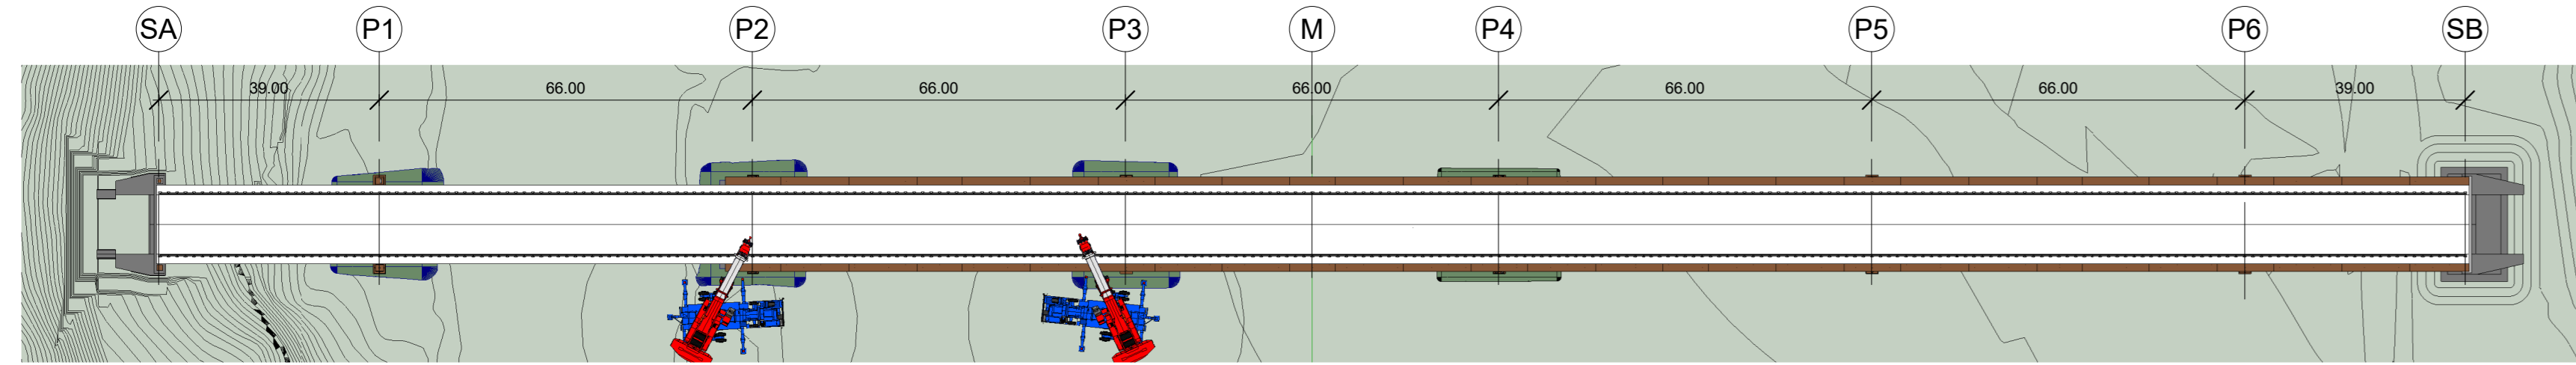



FASE 14

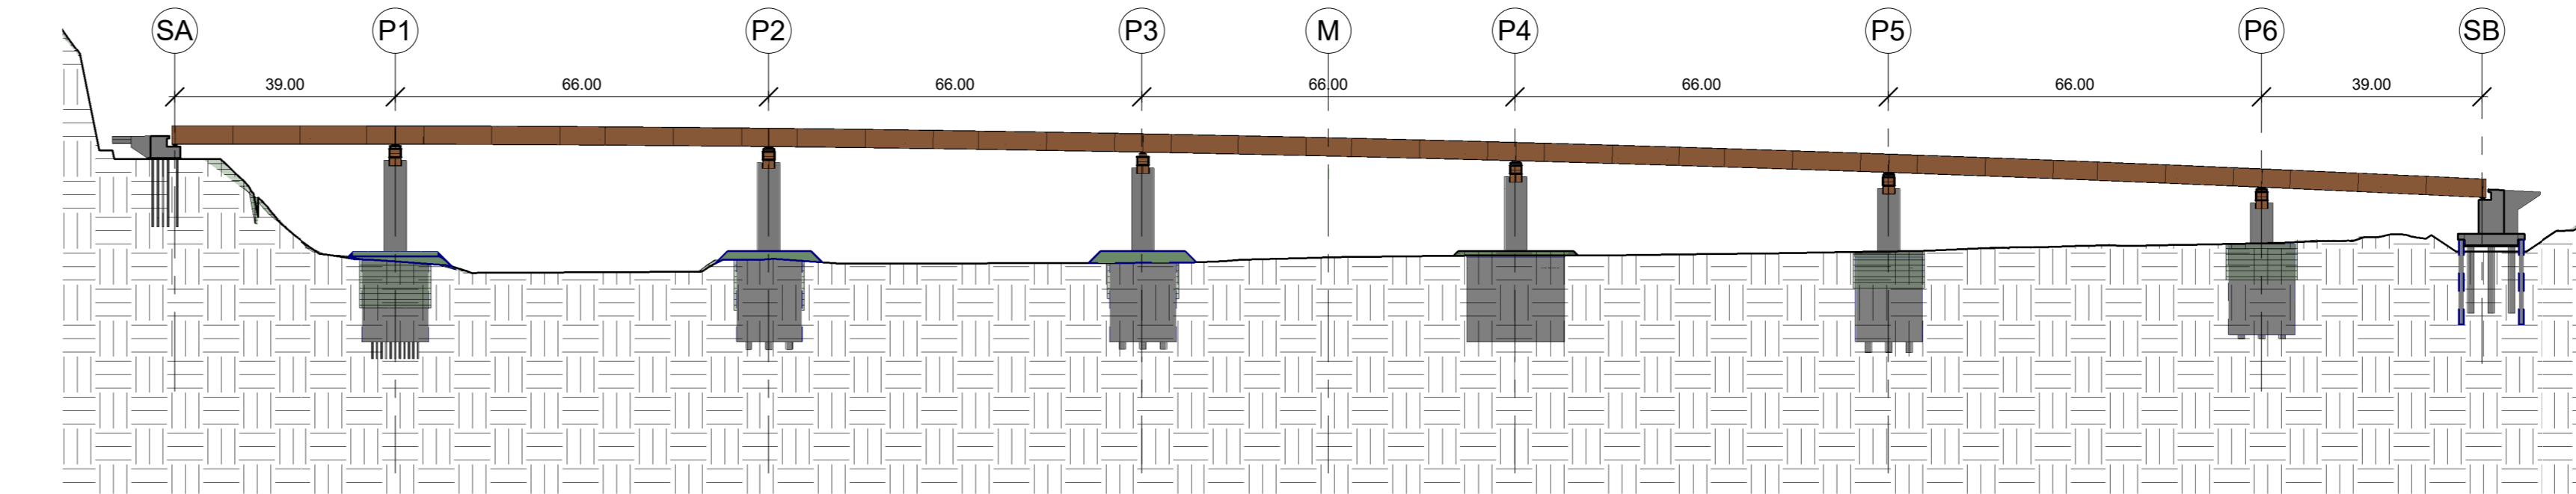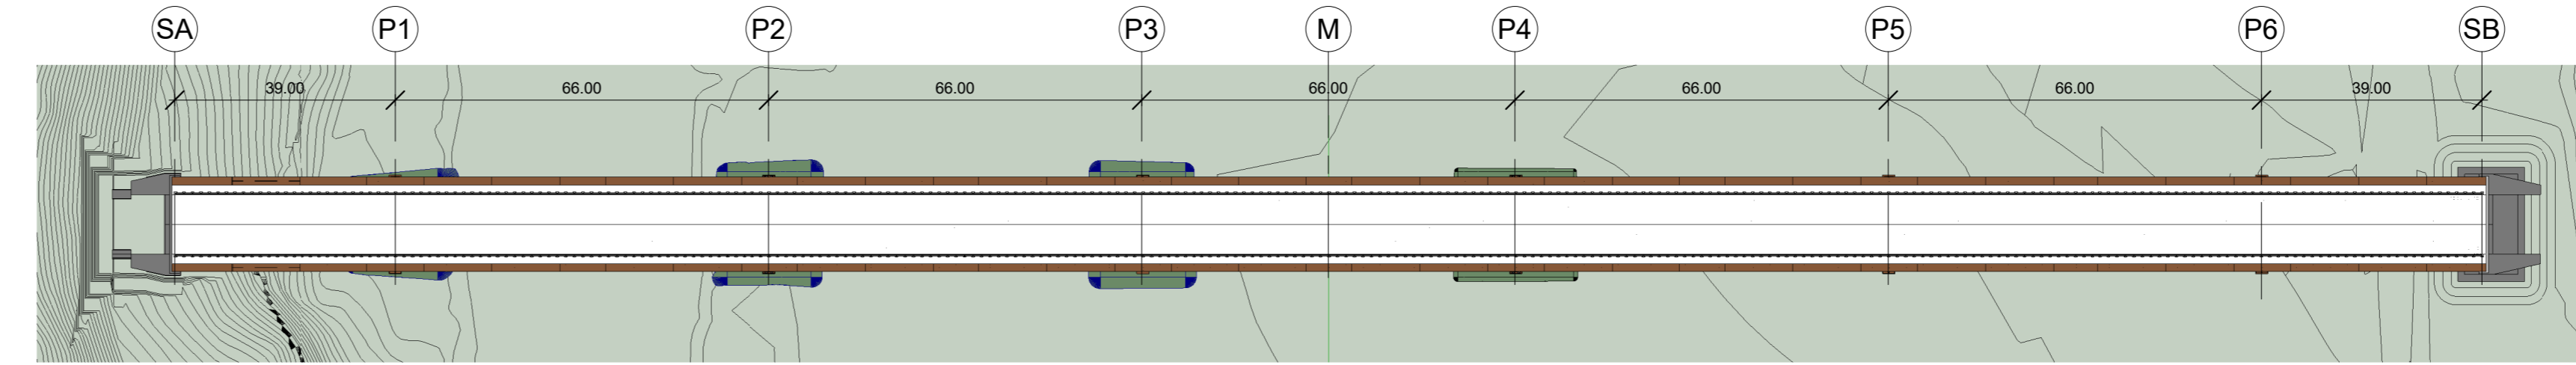



FASE 11

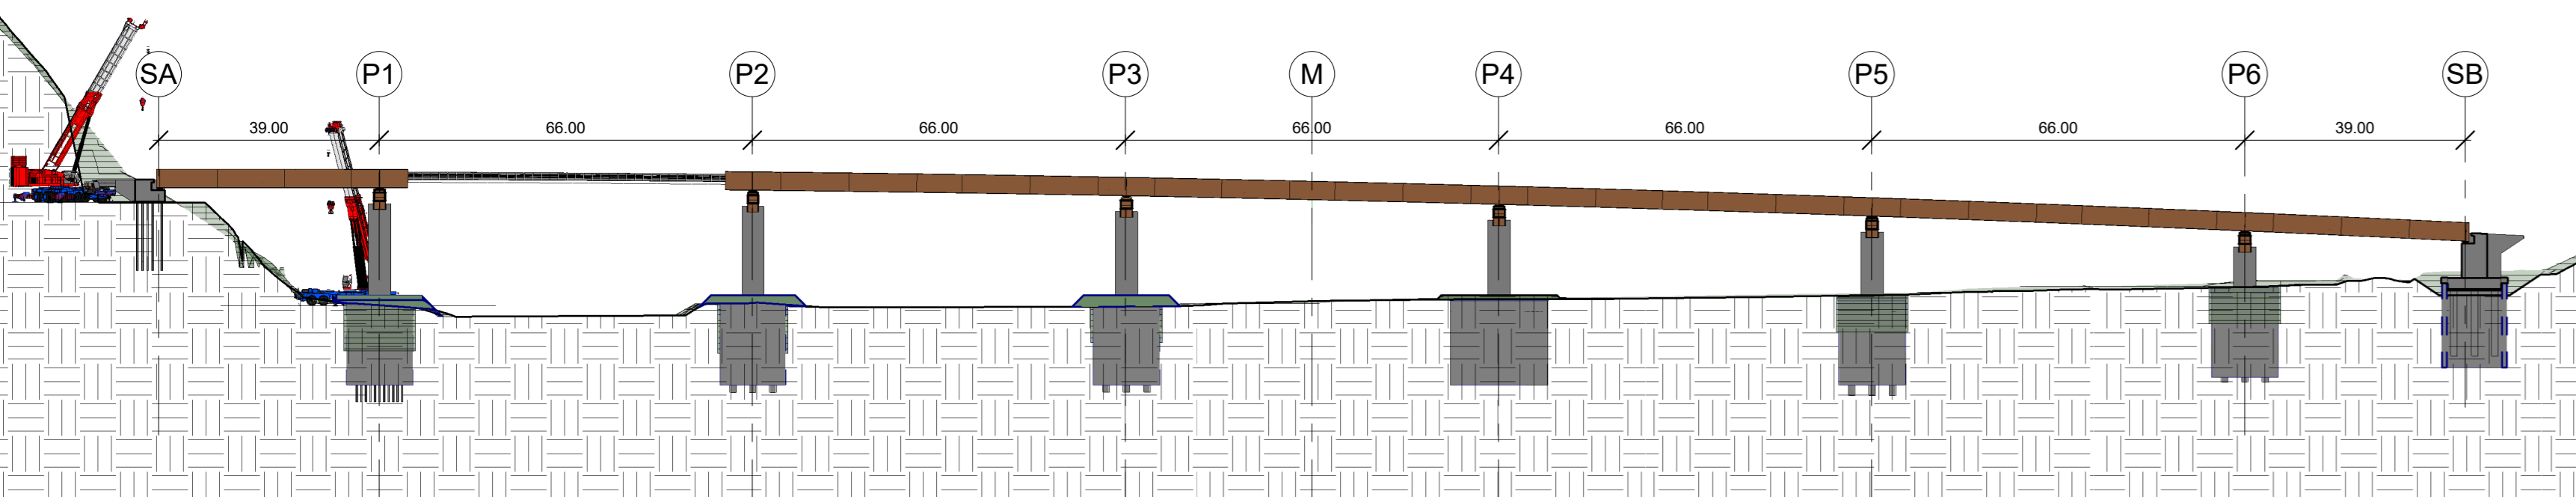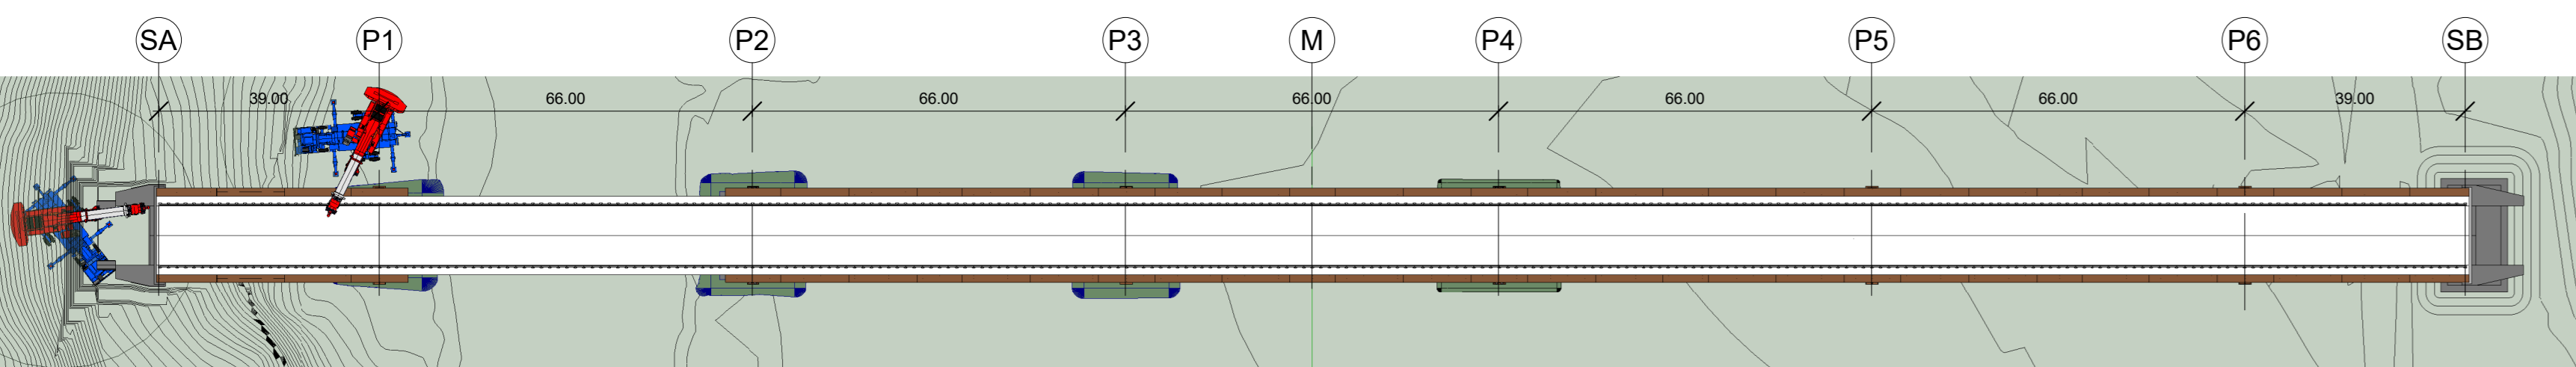

FASE 15

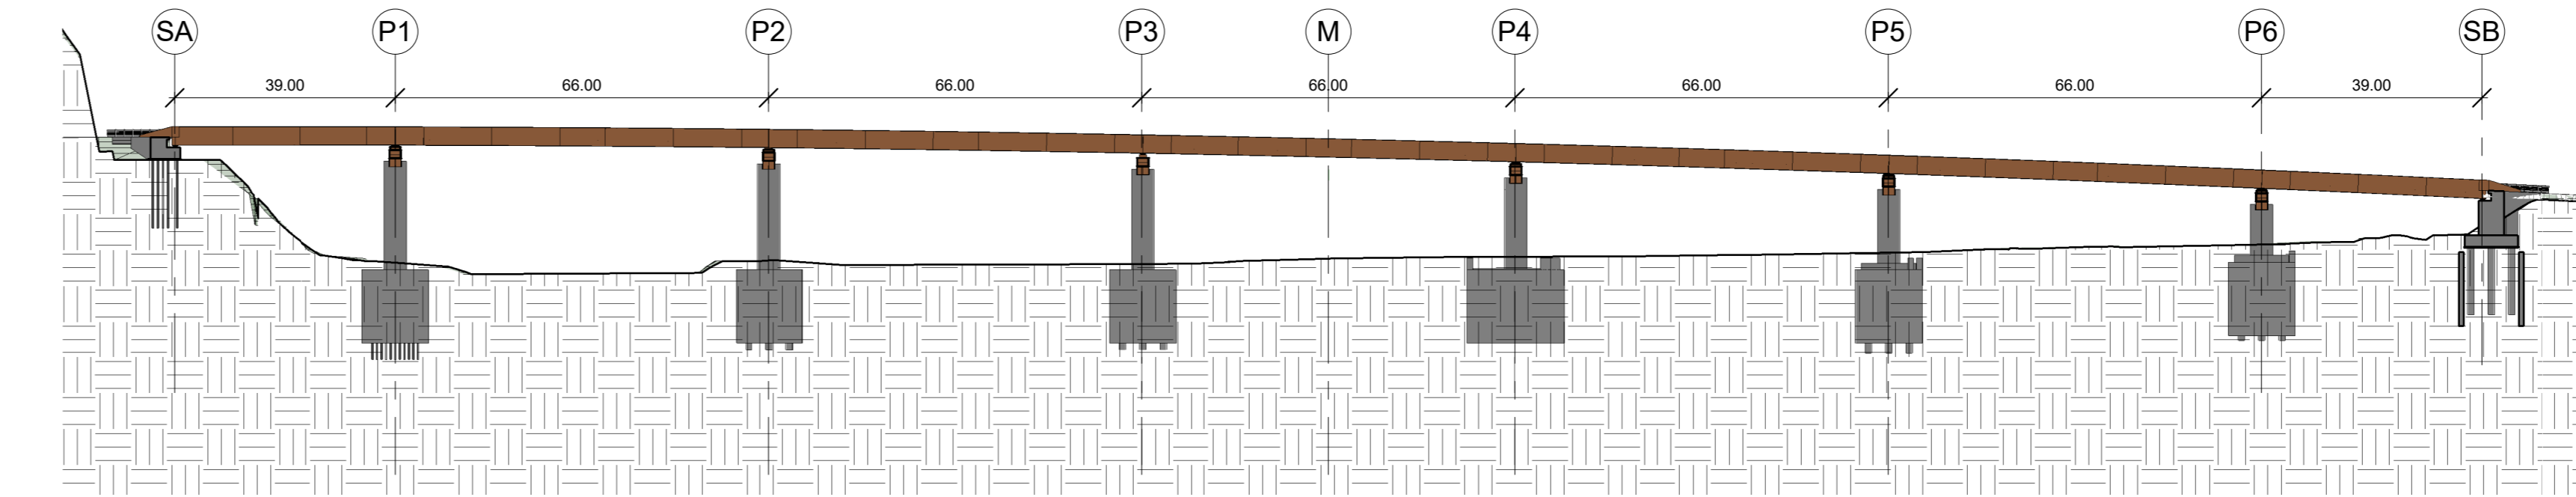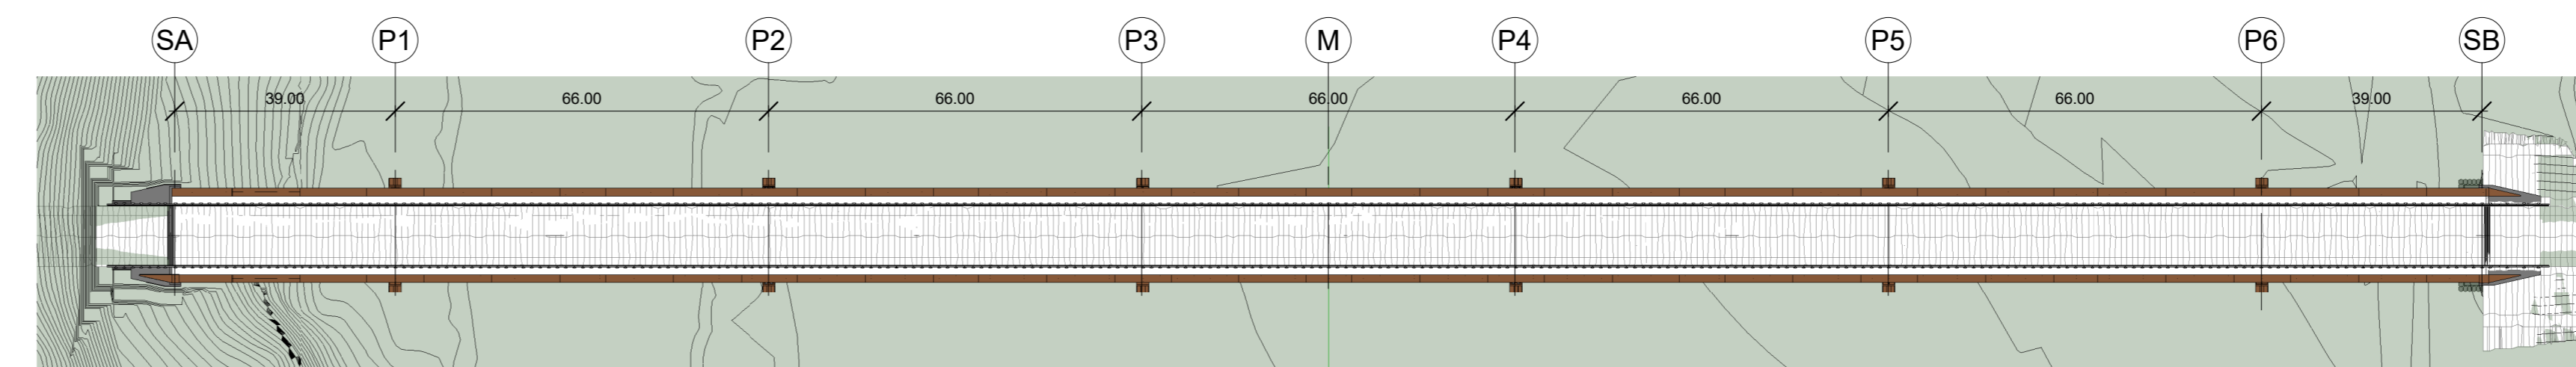

FASE 12

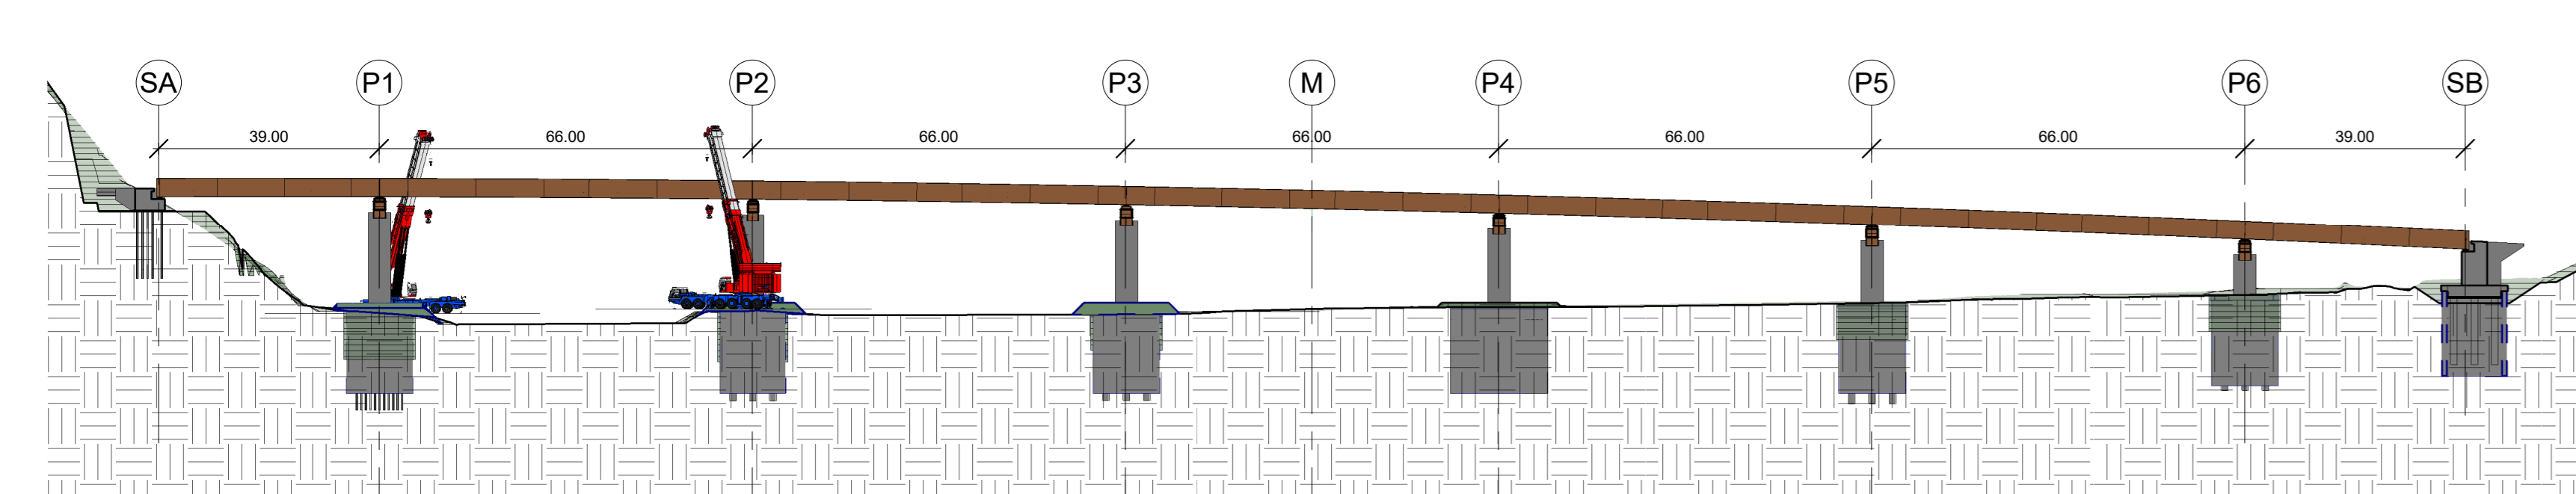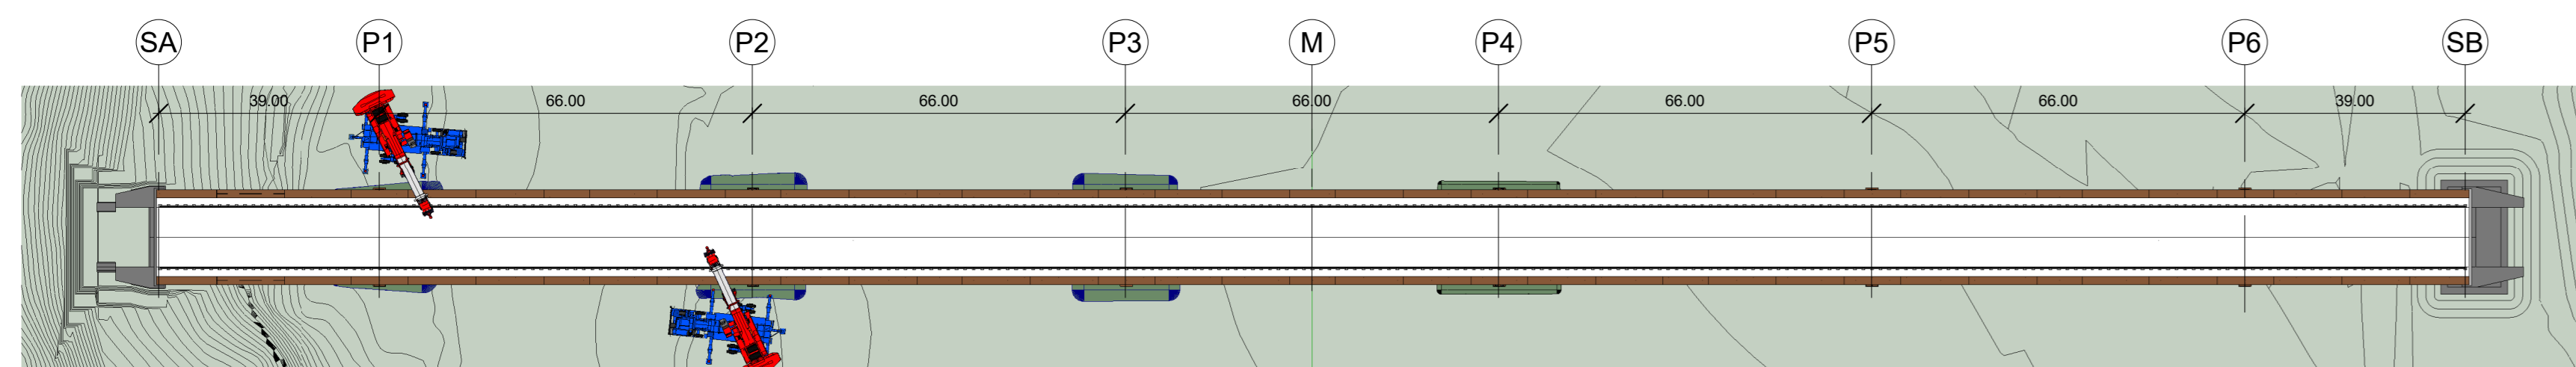

- FASE 1**
  - Realizzazione delle isole provvisorie propedeutiche alla creazione dei piani delle corone.
  - Infissione dei pali delle corone
  - Realizzazione della trave di coronamento delle corone
- FASE 2**
  - Scavo fino al piano di imposta delle fondazioni (Pile e spalle)
- FASE 3**
  - Realizzazione delle opere di sottofondazione e fondazione (pali e plinti)
- FASE 4**
  - Realizzazione delle opere in elevazione (pile e spalle)
- FASE 5**
  - Installazione dei pulvini metallici e predisposizione dei baggioni e degli apparecchi d'appoggio
- FASE 6-12**
  - Varo da terra degli impalcati metallici con saldatura in opera per solidarizzazione dei concetti
- FASE 13**
  - Varo delle lastre prefabbricate (predalle)
- FASE 14**
  - Getto della soletta di impalcato
- FASE 15**
  - Pavimentazione, allestimento e finiture
  - Demolizione cordoli di testa corone e parziale testa pali per ripristino terreno naturale



**Direzione Progettazione e Realizzazione Lavori**

**S.S. 67 "Tosco Romagnola"**  
Lavori di adeguamento della S.S. 67 nel tratto tra la località S. Francesco in Comune di Pelago e l'abitato di Dicomano.  
Variante di Rufina (FI) - LOTTI 2A e 2B

cod. FI462

PROGETTAZIONE: MANDATARIA: MANDANTE:






**IL RESPONSABILE DELL'INTEGRAZIONE DELLE PRESTAZIONI SPECIFICHE:**  
Ing. Massimo Formica - Società Pro.ter. S.p.A.  
Codice Impianti Provincia di Milano n. 18045

**IL GEOLOGO:**  
Ing. Massimo Formica - Società Pro.ter. S.p.A.  
Codice Impianti Provincia di Milano n. 18045

**IL COORDINATORE PER LA SICUREZZA IN FASE DI PROGETTAZIONE:**  
Ing. Massimo Formica - Società Pro.ter. S.p.A.  
Codice Impianti Provincia di Milano n. 18045

VISTO IL RESP. DEL PROCEDIMENTO:  
Ing. Francesco Pisci

PROTOCOLLO: DATA:

**ASSE PRINCIPALE**  
**VIADOTTI**  
**VIADOTTO SIEVE 2**  
Fasi costruttive - tavola 2

PROGETTO	LIV. PROG.	ANNO	NOME FILE	REVISIONE	SCALA
ACN00113	D	20	P01-VI03-GEN-PE02-A.pdf	A	var
D					
C					
B					
A	EMMISSIONE		10/2023	Tassoni	Regondi
REV.	DESCRIZIONE		DATA	REDATTO	VERIFICATO APPROVATO