



1/2 Pianta disposizione predalles

1 : 200

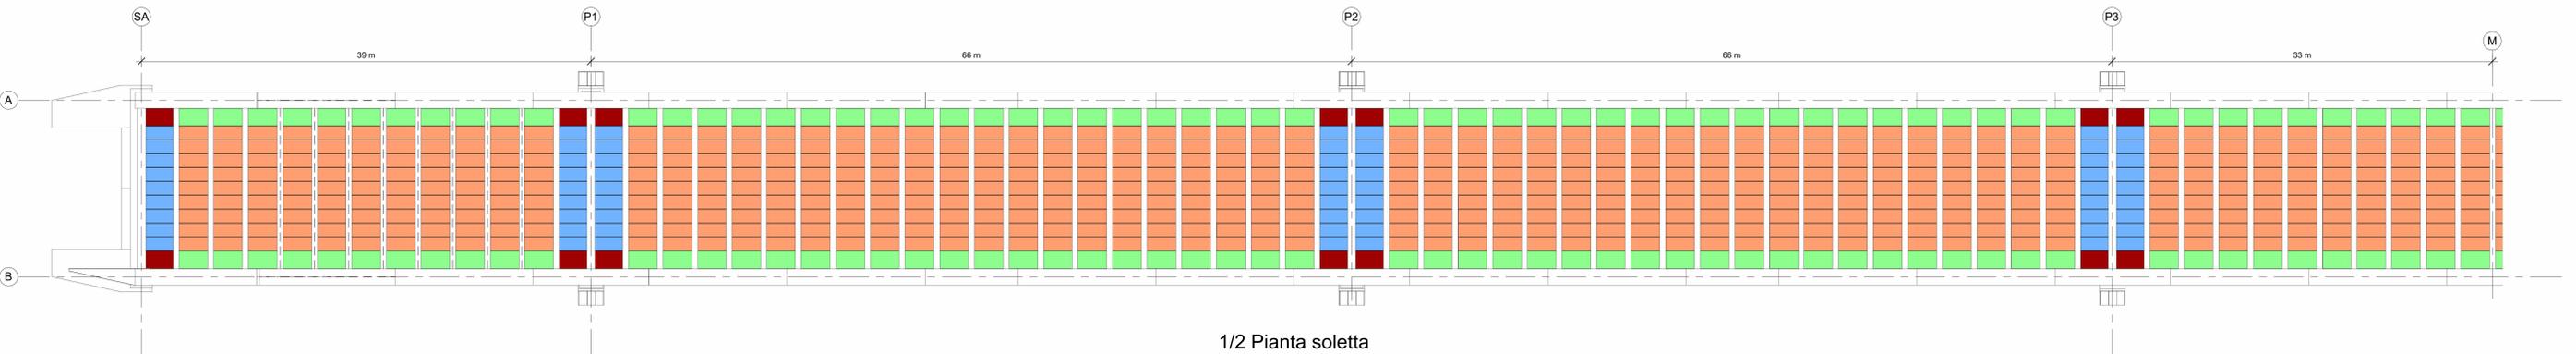


1/2 Pianta soletta

1 : 200

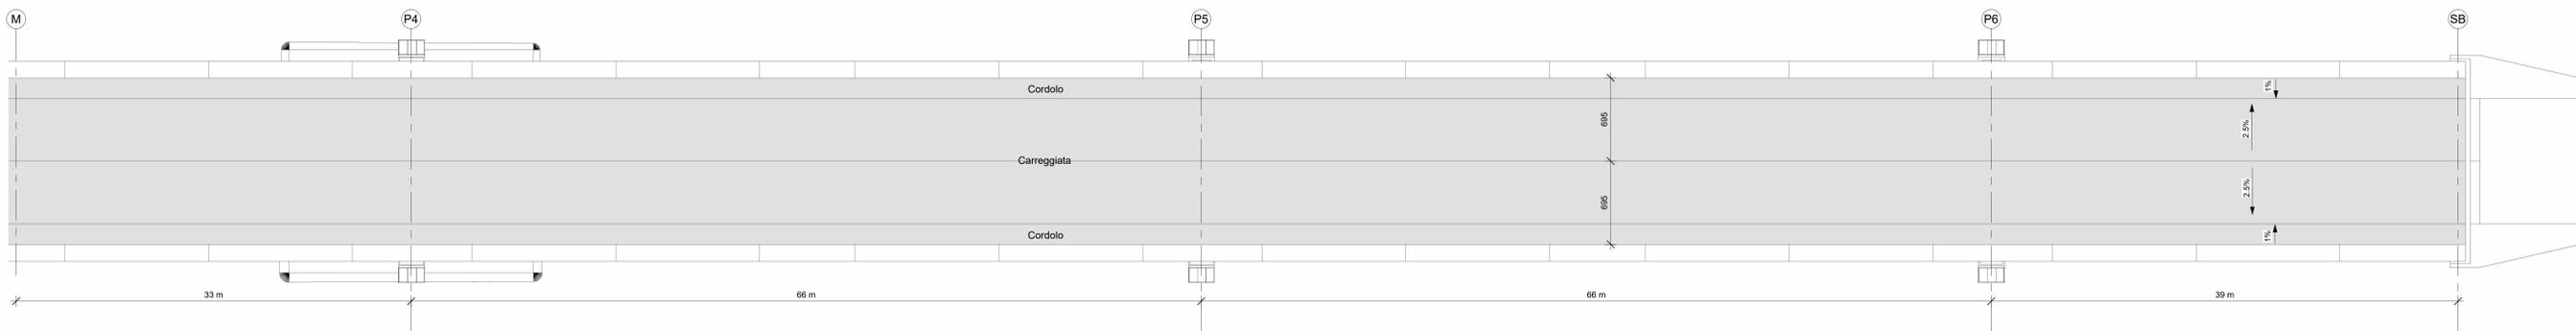


Pianta predalles tipo A

1 : 10

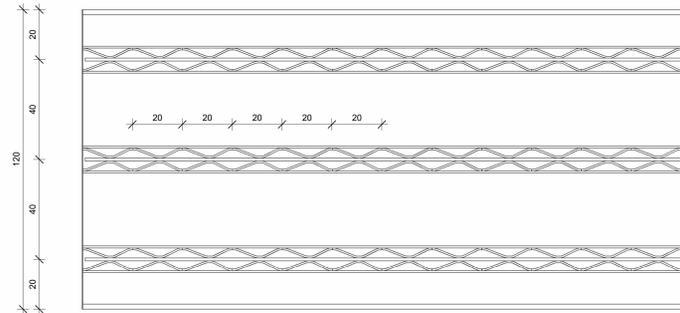


Pianta predalles tipo C

1 : 10

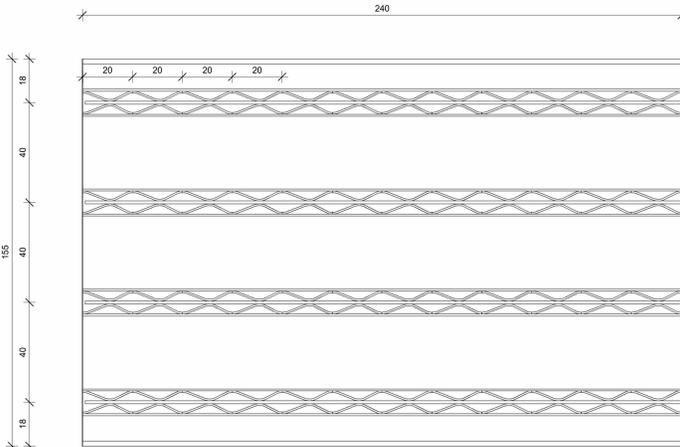


Sezione trasversale soletta

1 : 25

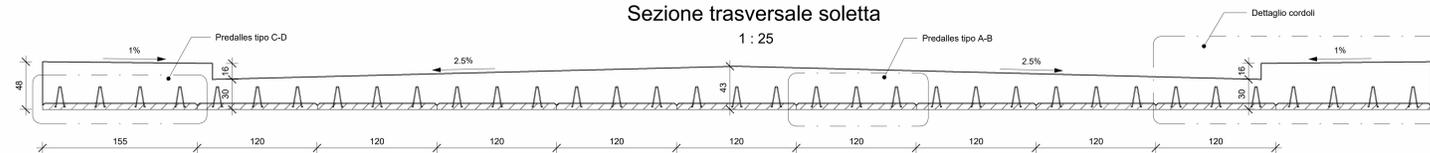


Sezione longitudinale predalles tipo A-C

1 : 10

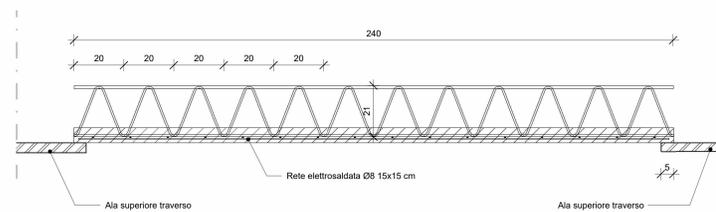


Sezione longitudinale predalles tipo B-D

1 : 10

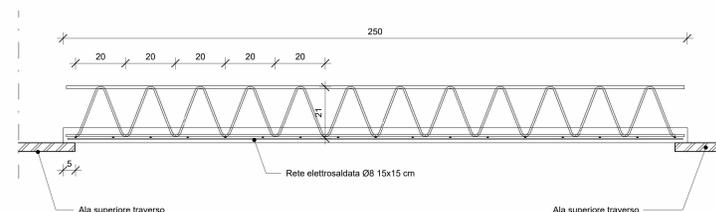


Sezione trasversale predalles A-B

1 : 10

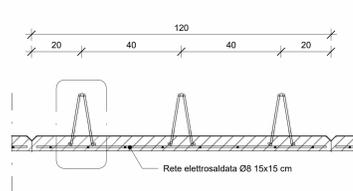


Sezione trasversale predalles tipo C-D

1 : 10

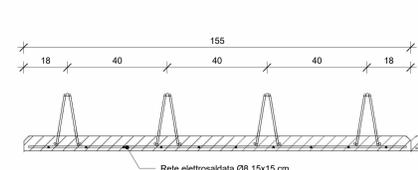


Dettaglio traliccio

1 : 5

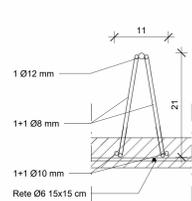

Dettaglio cordoli

1 : 10

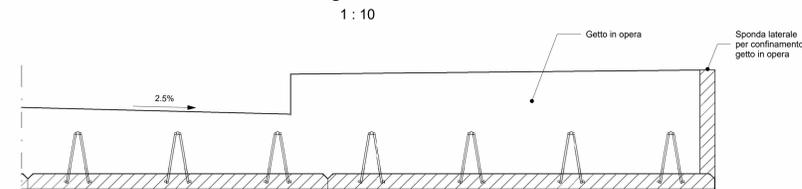

Abaco Predalles						
Tipo	Conteggio	Larghezza (cm)	Lunghezza (cm)	Spessore (cm)	Superficie (mq)	Volume (mc)
A	126	120	240	6	2.88	0.172
B	1098	120	250	6	3.00	0.179
C	28	155	240	6	3.72	0.222
D	244	155	250	6	3.88	0.232
Totale generato: 1496						

anas
GRUPPO FS ITALIANE
Direzione Progettazione e Realizzazione Lavori

S.S. 67 "Tosco Romagnola"
Lavori di adeguamento della S.S. 67 nel tratto tra la località S. Francesco in Comune di Pelago e l'abitato di Dicomano.
Variante di Rufina (FI) - LOTTI 2A e 2B

PROGETTO DEFINITIVO

PROGETTAZIONE: MANDATARIA: MANDANTE:
RAGGRUPPAMENTO: PRO ITER; CIRCONIA; sinergo; VA
TECNICO RESPONSABILE: PROGETTISTI

IL RESPONSABILE DELL'INTEGRAZIONE DELLE PRESTAZIONI SPECIALISTICHE:
Ing. Giovanni Formichi - Società Pro Iter Srl
Ing. Massimo Bronghi - Società Circonia Srl
Ing. Roberto Biondi - Società Sinergo Srl

IL GEODIAGNOSTA:
Ing. Massimo Bronghi - Società Circonia Srl
Ing. Roberto Biondi - Società Sinergo Srl

IL COORDINATORE PER LA SICUREZZA IN FASE DI PROGETTAZIONE:
Ing. Massimo Bronghi - Società Circonia Srl
Ing. Roberto Biondi - Società Sinergo Srl

VISTO IL RESP. DEL PROCEDIMENTO:
Ing. Francesco Pini

PROTOCOLLO: DATA:

ASSE PRINCIPALE
VIADOTTI
VIADOTTO SIEVE 2
Predalles - Planimetria e Dettagli

PROGETTO	IV. PROJ.	ANNO	NOME FILE	REVISIONE	SCALA
ACIN00113	D	20	P01-VI03-STR-DC02-A.pdf	A	Varie
D					
C					
B					
A	EMMISSIONE		10/2023	Tasconi	Regondi
REV.	DESCRIZIONE		DATA	REDATTO	VERIFICATO APPROVATO