


PIANTA lotto 2B TRATTO#3 (1:2000)



PIANTA lotto 2A TRATTO#2 (1:2000)

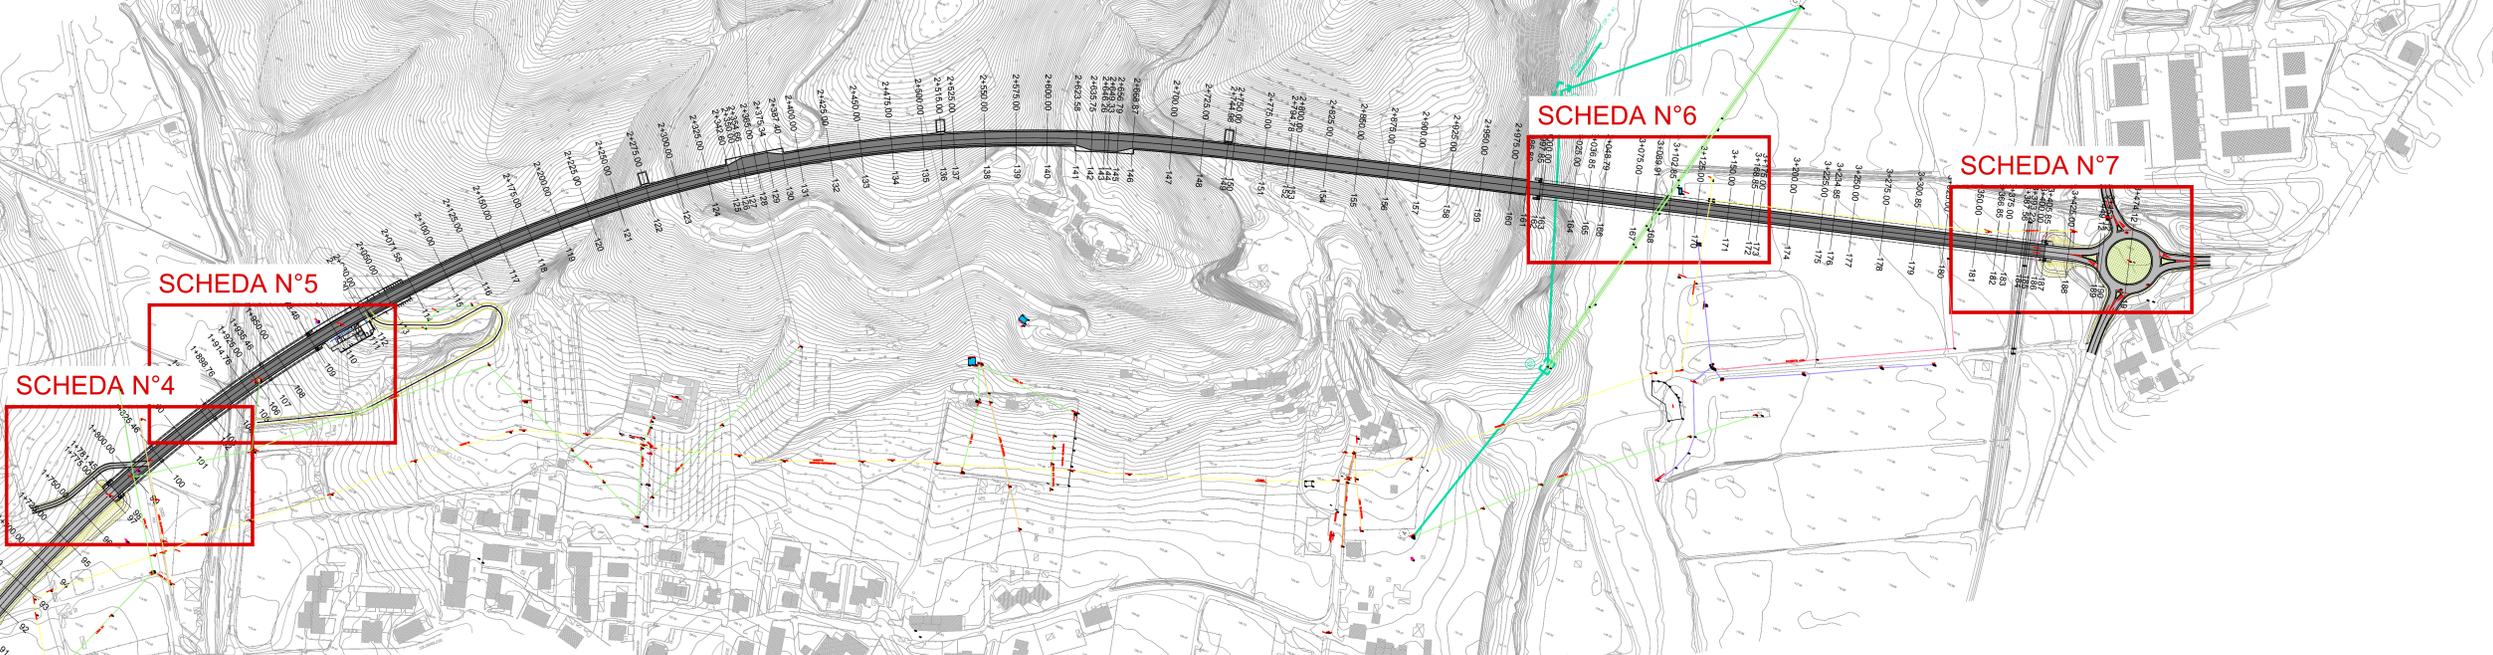


PIANTA lotto 2A TRATTO#1 (1:2000)



- LEGENDA**
- PALINA GASDOTTO
 - PALO ILLUMINAZIONE
 - PALO TELEFONICO
 - PALO ELETTRICO
 - TRALICCIO ELETTRICO
 - CABINA/ARMADIO ELETTRICO
 - LOCALE ACQUEDOTTO
 - TOMBINO FOGNATURA
 - TOMBINO ELETTRICO
 - TOMBINO ACQUEDOTTO
 - TOMBINO TELEFONICO/FIBRA
 - POZZO
 - PRESA POTENZIALE/SFIATO
 - PIEZOMETRO
 - GASDOTTO
 - LINEA ELETTRICA AEREA
 - LINEA ILLUMINAZIONE
 - LINEA TELEFONICA
 - LINEA PRESUNTA
 - CAVIDOTTO
 - RETE ACQUEDOTTO
 - RETE FOGNATURA
 - LINEA AEREA MT ALTERNATIVA

QUADRO SINOTTICO 1:25000

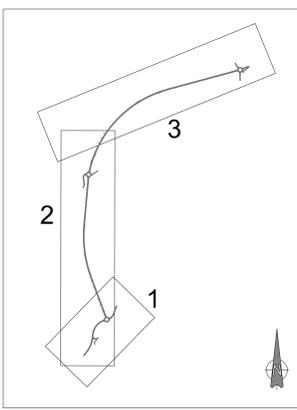

Sanas
GRUPPO FS ITALIANE
Direzione Progettazione e Realizzazione Lavori

S.S. 67 "Tosco Romagnola"
Lavori di adeguamento della S.S. 67 nel tratto tra la località S.Francesco in Comune di Pelago e l'abitato di Dicomano.
Variante di Rufina (FI) - LOTTI 2A e 2B

PROGETTO DEFINITIVO cod. F1462

PROGETTAZIONE: MANDATARIA: MANDANTE:
RAGGRUPPAMENTO: **PROITER** **PRO** **ITER**
TEMPORANEO PROGETTISTI: **GIROVA** **SINERGO** **VA**

IL RESPONSABILE DELL'INTEGRAZIONE DELLE PRESTAZIONI
SPECIALISTE:
Ing. Riccardo Fornacioli - Società Pro Ter Srl
C.so. Magenta, 10 - 50014 Firenze - Tel. 055/2300000

IL GEOLOGO:
Dott. Massimo Mazzanti - Società Pro Ter Srl
C.so. Magenta, 10 - 50014 Firenze - Tel. 055/2300000

IL COORDINATORE PER LA SICUREZZA IN FASE DI PROGETTAZIONE:
Ing. Massimo Menghi - Società Pro Ter Srl
C.so. Magenta, 10 - 50014 Firenze - Tel. 055/2300000

VISTO: IL RESP. DEL PROCEDIMENTO:
Ing. Francesco Piana

PROTOCOLLO: DATA:

PARTE GENERALE INTERFERENZE PP.SS. DOCUMENTAZIONE GENERALE
Planimetria di Risoluzione interferenze

CODICE PROGETTO	LV. PROG.	NOME FILE	REVISIONE	SCALA	
ACNO0113	D 20	TD-INV-GEN-PL-01-A		1:2000	
D					
C					
B					
A	EMISSIONE	10/2023	BRISGENTI	GAIANTE	FORNICE
REV.	DESCRIZIONE	DATA	REDATTO	VERIFICATO	APPROVATO