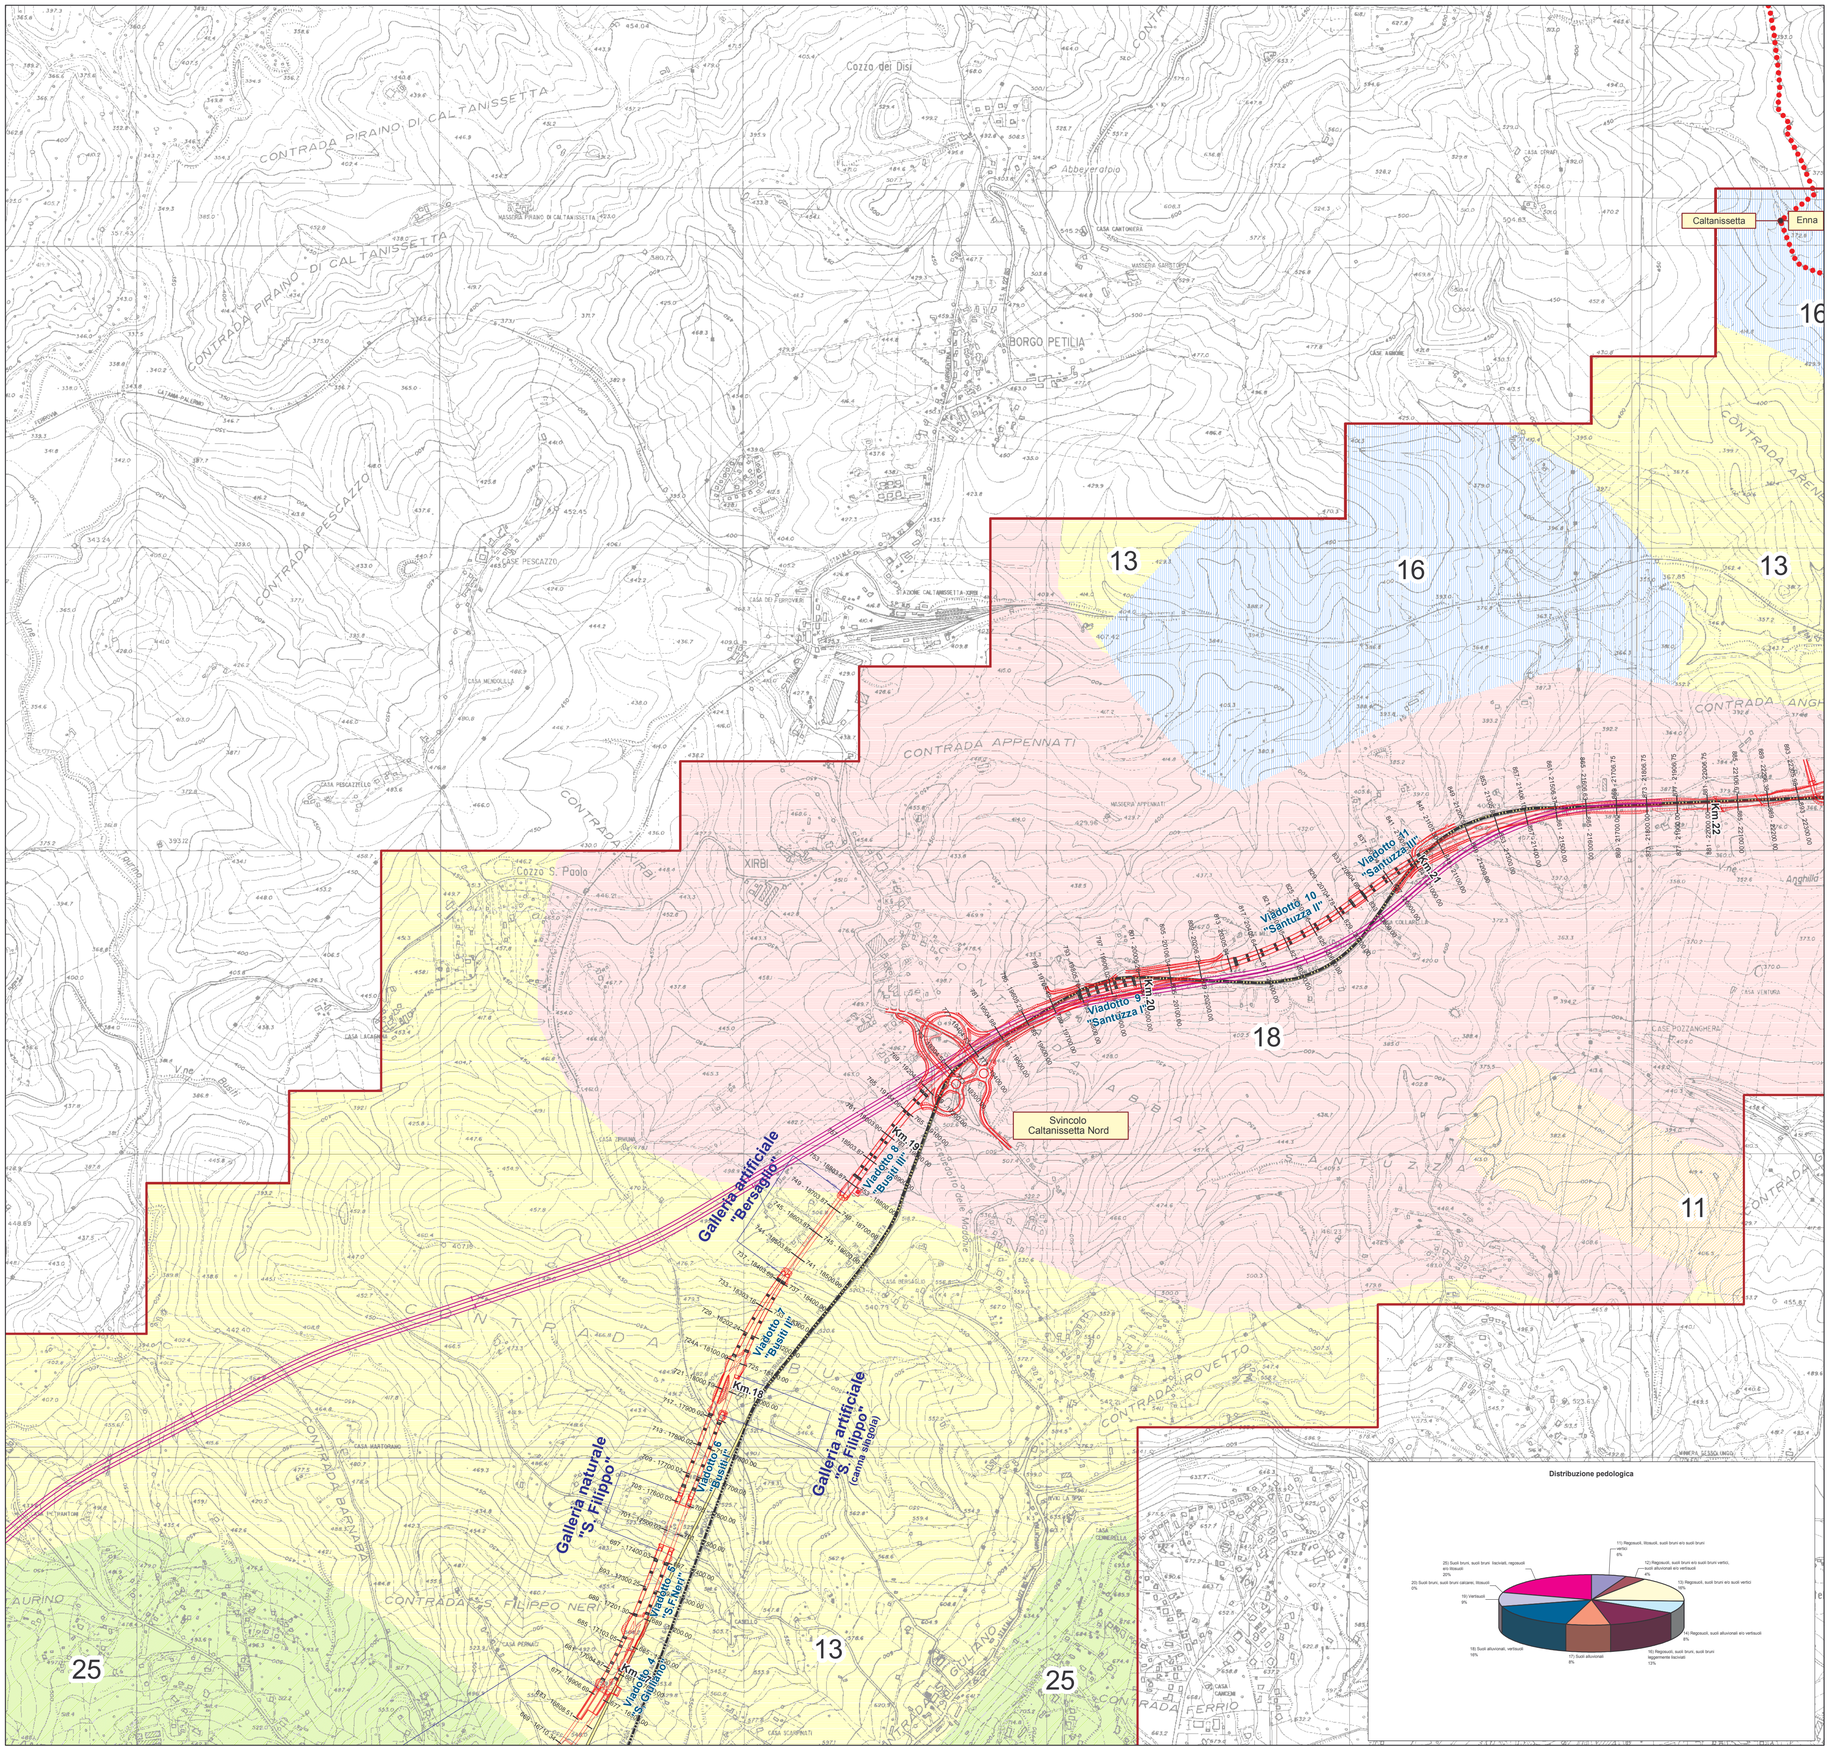

Legenda

PEDOSUOLI

("Carta dei suoli della Sicilia"- G. Fierotti)

- 11 Regosuoli, litosuoli, suoli bruni e/o suoli bruni vertici
- 12 Regosuoli, suoli bruni e/o suoli bruni vertici, suoli alluvionali e/o vertisuoli
- 13 Regosuoli, suoli bruni e/o suoli vertici
- 14 Regosuoli, suoli alluvionali e/o vertisuoli
- 16 Regosuoli, suoli bruni, suoli bruni leggermente lisciviati
- 17 Suoli alluvionali
- 18 Suoli alluvionali, vertisuoli
- 19 Vertisuoli
- 20 Suoli bruni, suoli bruni calcarei, litosuoli
- 25 Suoli bruni, suoli bruni lisciviati, regosuoli e/o litosuoli
- Area d'indagine

TRACCIATI

- Alternativa 0 - Tracciato esistente della SS 640
- Alternativa 1 - Preliminare ANAS
- Alternativa 2 - Tracciato proposto
- Alternativa di tracciato di Caltanissetta
- Autostrada A19
- Confini comunali
- Confini provinciali

QUADRO D'UNIONE:

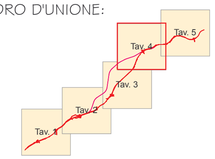

ANAS S.p.A.
Direzione Centrale Programmazione Progettazione

CORRIDOIO PLURIMODALE TIRRENICO-NORD EUROPA

ITINERARIO AGRIGENTO -CALTANISSETTA-A19

S.S. N° 640 "DI PORTO EMPEDOCLE"

AMMODERNAMENTO E ADEGUAMENTO ALLA CAT. B DEL D.M. 5.11.2001
Dal km 44+000 allo svincolo con l'A19

PROGETTO DEFINITIVO E STUDIO DI IMPATTO AMBIENTALE

GRUPPO DI PROGETTAZIONE

ATI:
TECHNITAL s.p.a. (mandataria)
S.I.S. Studio di Ingegneria Stradale s.r.l.
DELTA Ingegneria s.r.l.
INFRATEC s.r.l Consulting Engineering
PROGIN s.p.a.

I RESPONSABILI DI PROGETTO

Dott. Ing. M. Raccosta
Ordine Ing. Verona n° A1665
Prof. Ing. A. Bevilacqua
Ordine Ing. Palermo n° 4058
Dott. Ing. M. Carlino
Ordine Ing. Agrigento n° A628
Dott. Ing. N. Troccoli
Ordine Ing. Potenza n° 836
Dott. Ing. S. Esposito
Ordine Ing. Roma n° 20837

IL RESPONSABILE DEL SIA

Dott. Ing. N. D'Alessando
Ordine degli Ingegneri di Agrigento n° A995

VISTO:IL RESPONSABILE DEL PROCEDIMENTO	VISTO:IL RESPONSABILE DEL SERVIZIO PROGETTAZIONE	DATA
Dott. Ing. Massimiliano Fidenzi	Dott. Ing. Antonio Valente	PROTOCOLLO

STUDIO DI IMPATTO AMBIENTALE

Quadro di riferimento ambientale

Componente suolo e sottosuolo

CARTA PEDOLOGICA

CODICE PROGETTO	NOME FILE	REVISIONE	FOGLIO	SCALA:
L0407B D 0501	IA33_AMB_CT04.MXD CODICE ELAB. T01IA33AMBCT04	B	04 DI 05	1:10.000

REV.	DESCRIZIONE	DATA	VERIFICATO RESP. TECNICO	CONTROLLATO RESP. D'ITINERARIO	APPROVATO RESP. DI SETTORE
D					
C					
B	REVISIONE a seguito istruttoria ANAS 19/03/07	Aprile 2007	F.R. Ietto	F. Arciuli	C. Marro
A	EMISSIONE	Ottobre 2006	F.R. Ietto	F. Arciuli	C. Marro