




SEZIONE D-D
SCALA 1:200
PROGR. 2992.00

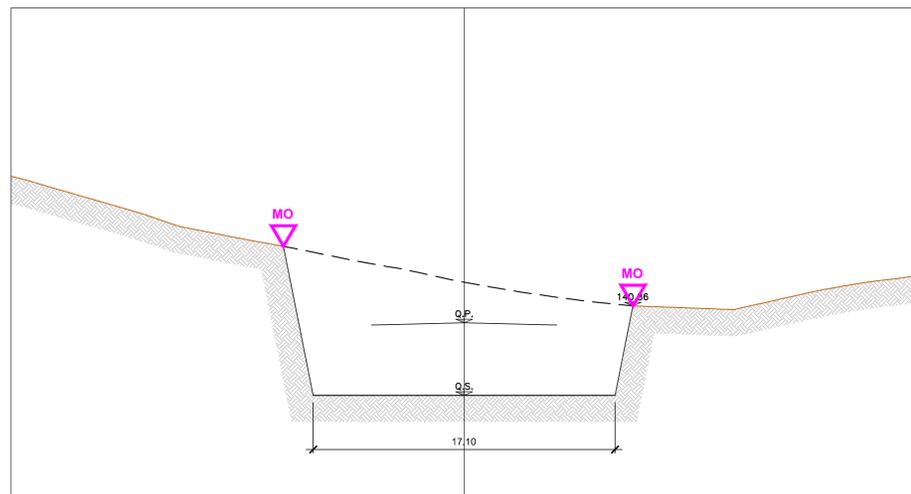


SEZIONE A-A
SCALA 1:200
PROGR. 2982.00

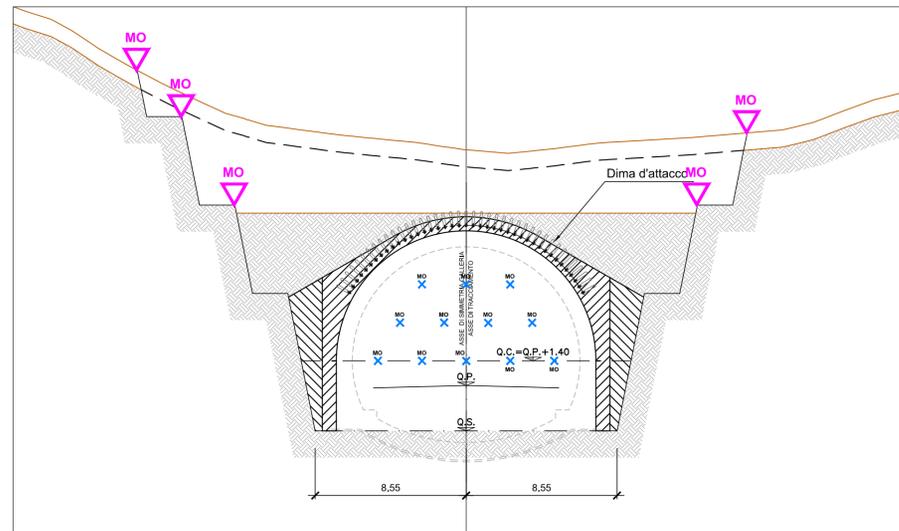

SEZIONE B-B
SCALA 1:200
PROGR. 2984.00

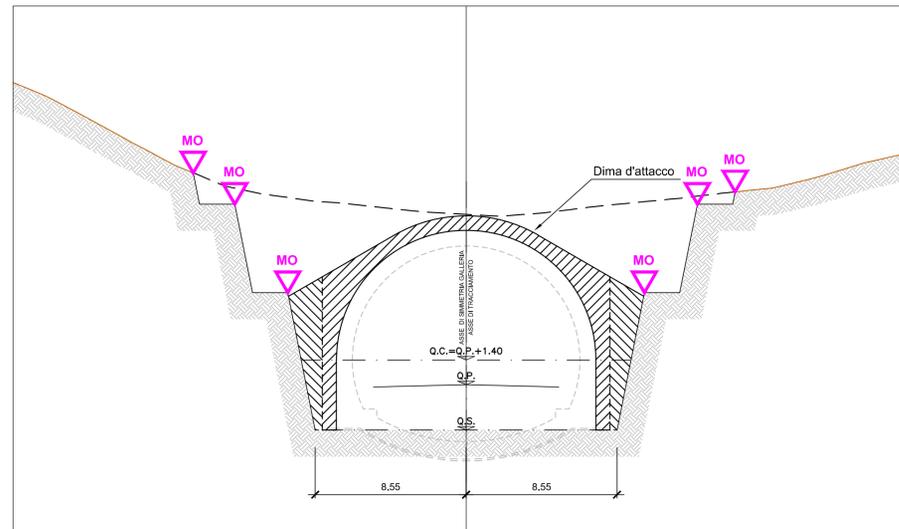

PARTICOLARI MIRE OTTICHE

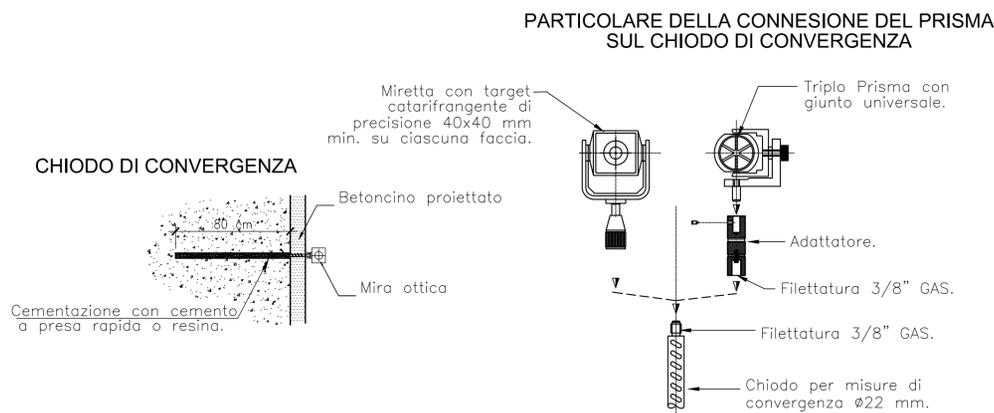

LEGENDA MONITORAGGIO

- Monitoraggio scarpate e piano campagna
- Capisaldi topografici con mire ottiche
- Monitoraggio opere di sostegno agli imbocchi
- Mira ottica sul fronte

NOTE

- Monitoraggio imbocchi
- La posizione della strumentazione rappresentata nel presente elaborato è indicativa. La posizione esatta dei capisaldi topografici dovrà essere adattata in funzione delle condizioni effettivamente riscontrate in sito (accessibilità delle aree, ecc), in accordo con la DL.

LEGENDA

- P.C. = Piano dei Centri
- Q.P. = Quota di Progetto
- Q.S. = Quota di Scavo



Direzione Tecnica

S.S. 67 "Tosco Romagnola"
Lavori di adeguamento della S.S. 67 nel tratto tra la località S.Francesco in Comune di Pelago e l'abitato di Dicomano.
Variante di Rufina (FI) - LOTTI 2A e 2B

PROGETTO DEFINITIVO

cod. FI462

PROGETTAZIONE:
RAGGRUPPAMENTO
TEMPORANEO PROGETTISTI

MANDATARIA:

MANDANTI:



IL RESPONSABILE DELL'INTEGRAZIONE DELLE PRESTAZIONI SPECIALISTICHE:
Ing. Riccardo Formichi - Società Pro Iter Srl
Ordine Ingegneri Provincia di Milano n. 18045

IL GEOLOGO:
Geol. Massimo Mezzanatica - Società Pro Iter Srl
Ordine Geologi della Lombardia n. 762

IL COORDINATORE PER LA SICUREZZA IN FASE DI PROGETTAZIONE:
Ing. Massimo Mangini - Società Enea SA Srl
Ordine Ingegneri Provincia di Varese n. 1502

VISTO: IL RESP. DEL PROCEDIMENTO:
Ing. Francesco Pisani

PROTOCOLLO: DATA:



14 - GALLERIE
14.01 - Galleria Montebello
Parte Generale

Monitoraggio - Planimetria e sezioni imbocco nord

CODICE PROGETTO		NOME FILE		REVISIONE	SCALA
PROGETTO	LV. PROG.	P01-GN01-GEN-PE06-A.pdf			
A	C	CODICE ELAB.	P01GN01GENPE06	A	1:100
D					
C					
B					
A	EMISSIONE		02/2024	BELLINI	RIVOLTINI FORMICHI
REV.	DESCRIZIONE		DATA	REDATTO	VERIFICATO APPROVATO