

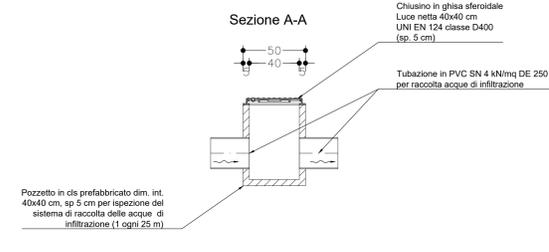
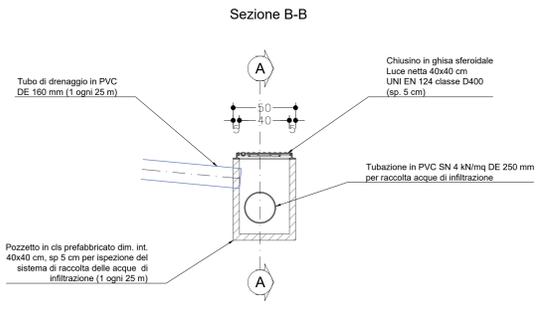
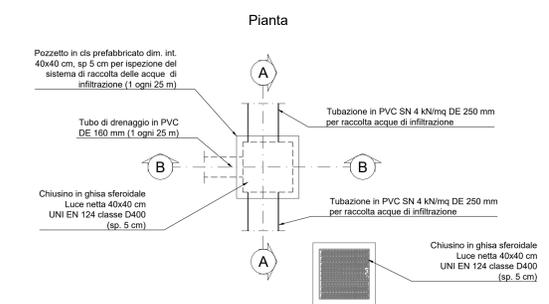
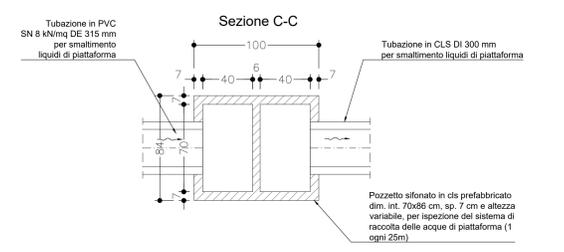



POZZETTO TIPOLOGICO ACQUE DI INFILTRAZIONE (SCALA 1:20)

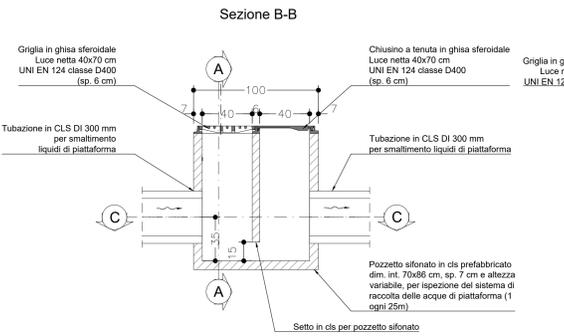


POZZETTO TIPOLOGICO SMALTIMENTO LIQUIDI DI SVERSAMENTO (SCALA 1:20)

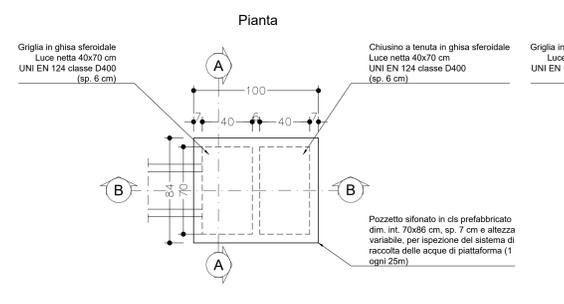


SEZIONE TIPO FUNZIONALE CORRENTE - PIANTA (SCALA 1:50)

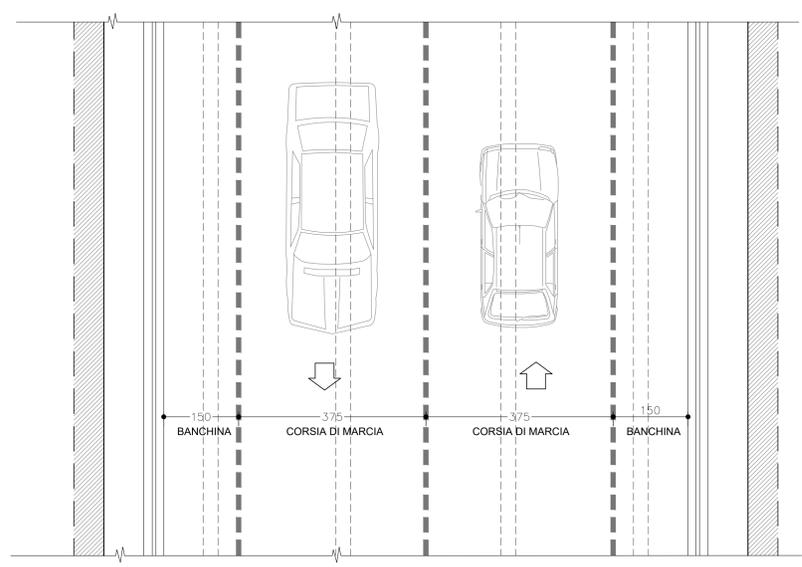

PARTICOLARE PAVIMENTAZIONE SENZA CUNICOLO (SCALA 1:10)

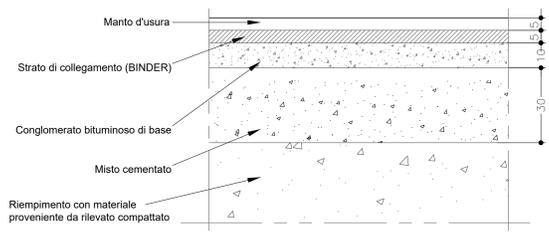

PARTICOLARE PAVIMENTAZIONE CON CUNICOLO (SCALA 1:10)

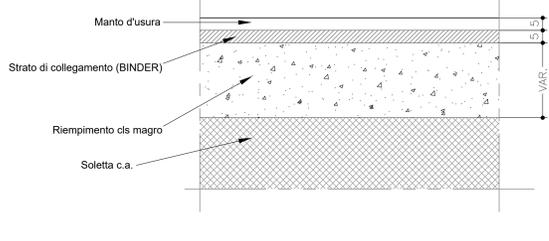

Sanas
GRUPPO FS ITALIANE

Direzione Tecnica

S.S. 67 "Tosco Romagnolo"
Lavori di adeguamento della S.S. 67 nel tratto tra la località S.Francesco in Comune di Pelago e l'abitato di Dicomano.
Variante di Rufina (FI) - LOTTI 2A e 2B

PROGETTO DEFINITIVO cod. F1462

PROGETTAZIONE: RAGGRUPPAMENTO TEMPORANEO PROGETTISTI	MANDATARIA: ING. RICCARDO FORMICHI - SOCIETA' PRO-RES S.R.L. DIRETTORE INGEGNERI PROVICINO DI MANTOVA N. 18045	MANDANTE:
<p>IL RESPONSABILE DELL'INTEGRAZIONE DELLE PRESTAZIONI SPECIALISTICHE: Ing. Riccardo Formichi - Società Pro Res Srl Dott. Massimo Roccaforte - Società Pro Res Srl Dott. Giorgio Della Lombarda n. 762</p> <p>IL COORDINATORE PER LA SICUREZZA IN FASE DI PROGETTAZIONE: Ing. Massimo Mengoli - Società Pro Res Srl Dott. Angelo Pignatelli - Società Pro Res Srl</p> <p>VISTO: IL RESP. DEL PROCEDIMENTO: Ing. Francesco Pignatelli</p>		
PROTOCOLLO:	DATA:	

14 - GALLERIE
14.01 - Galleria Montebonello
Opere in Sottoterrano
Sezione tipo GN in rettilifilo e curva - Architettonico

CODICE PROGETTO	NOME FILE	REVISIONE	SCALA
PROGETTO	P01-GN01-CST-DT01-A.pdf		Varie
PROGETTO	ACN00113	D 20	
D			
C			
B			
A	EMISSIONE	02/2024	PRATI
REV.	DESCRIZIONE	DATA	REDAITTO
			VERIFICATO
			APPROVATO