




P.S. SEZIONE TIPO CON ACCESSO AL CUNICOLO DI EMERGENZA  
FUNZIONALE CORRENTE - PIANTA  
(SCALA 1:50)

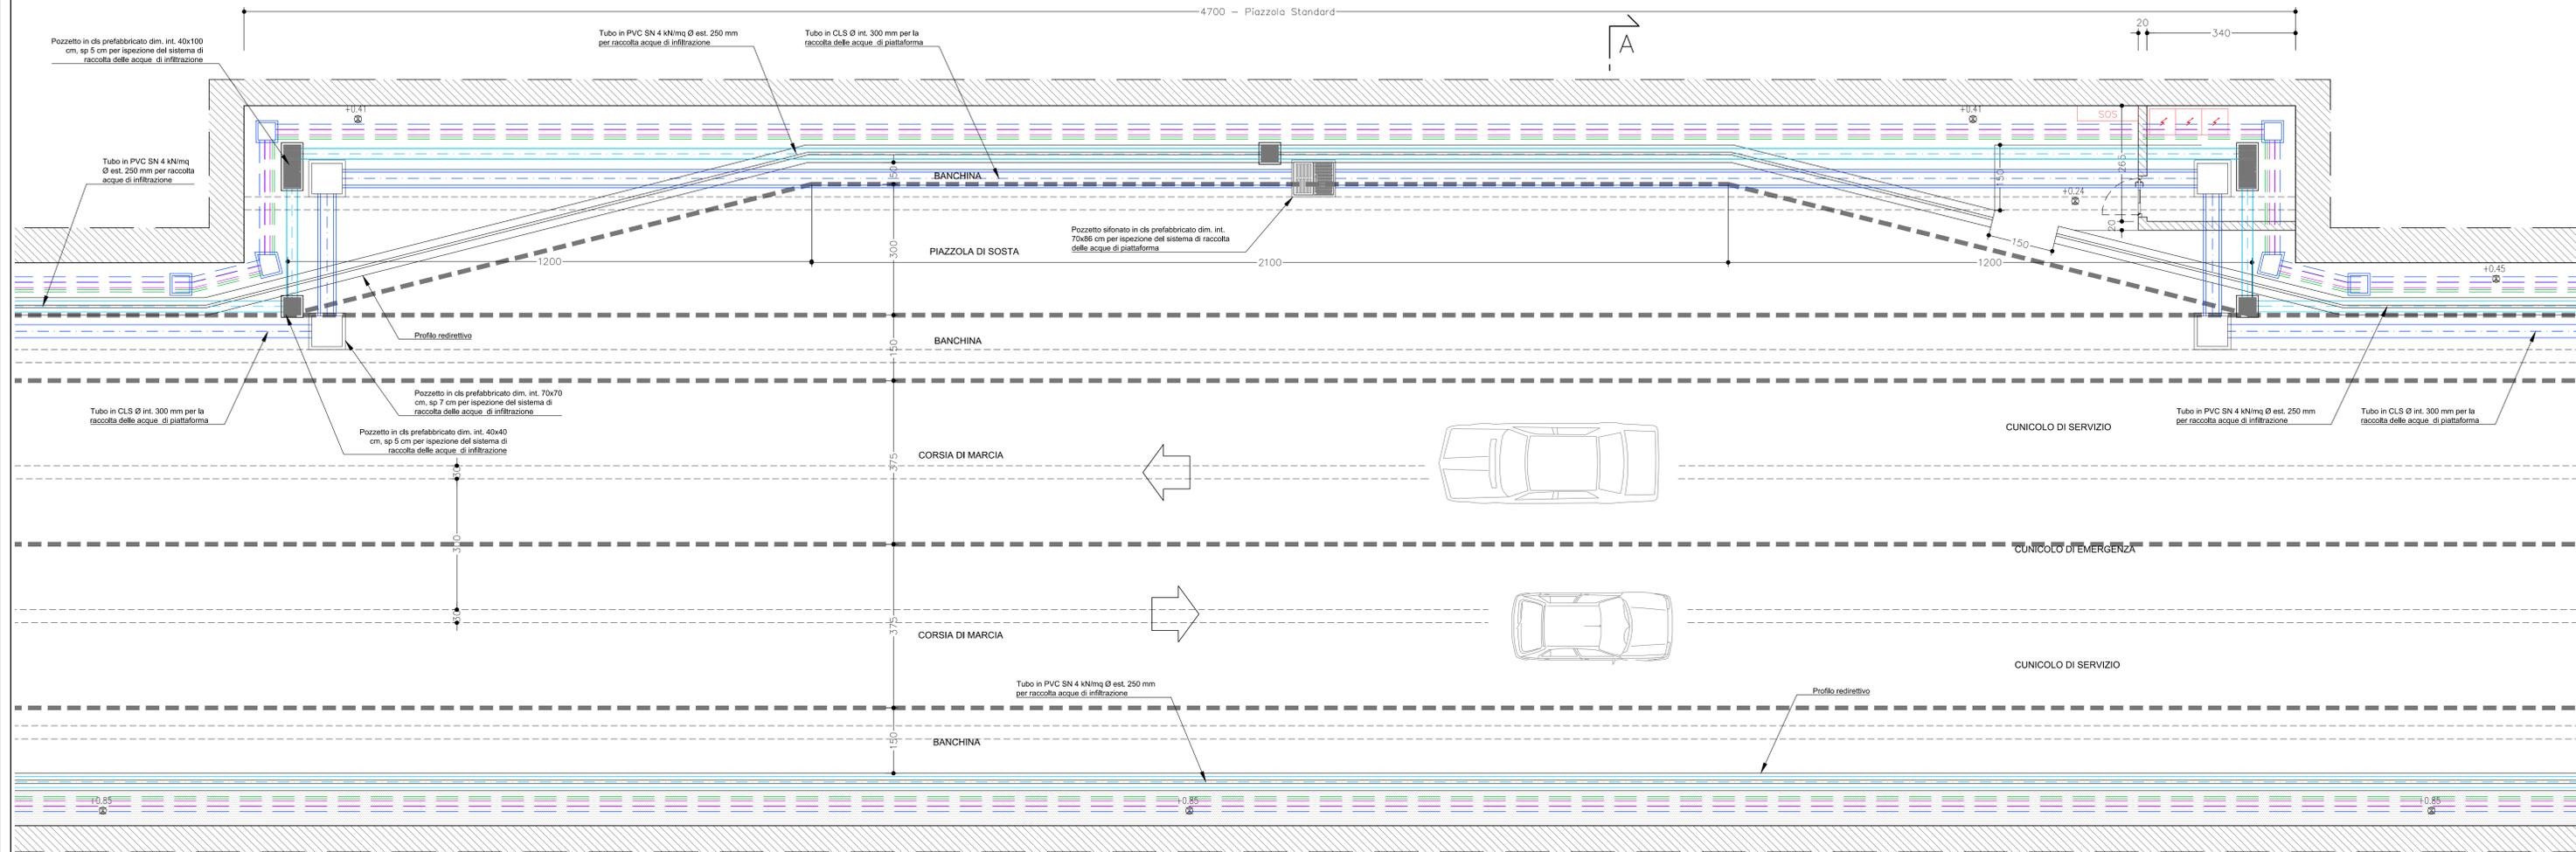

P.S. SX SEZIONE TIPO  
FUNZIONALE CORRENTE - SEZIONE TRASVERSALE  
(SCALA 1:50)

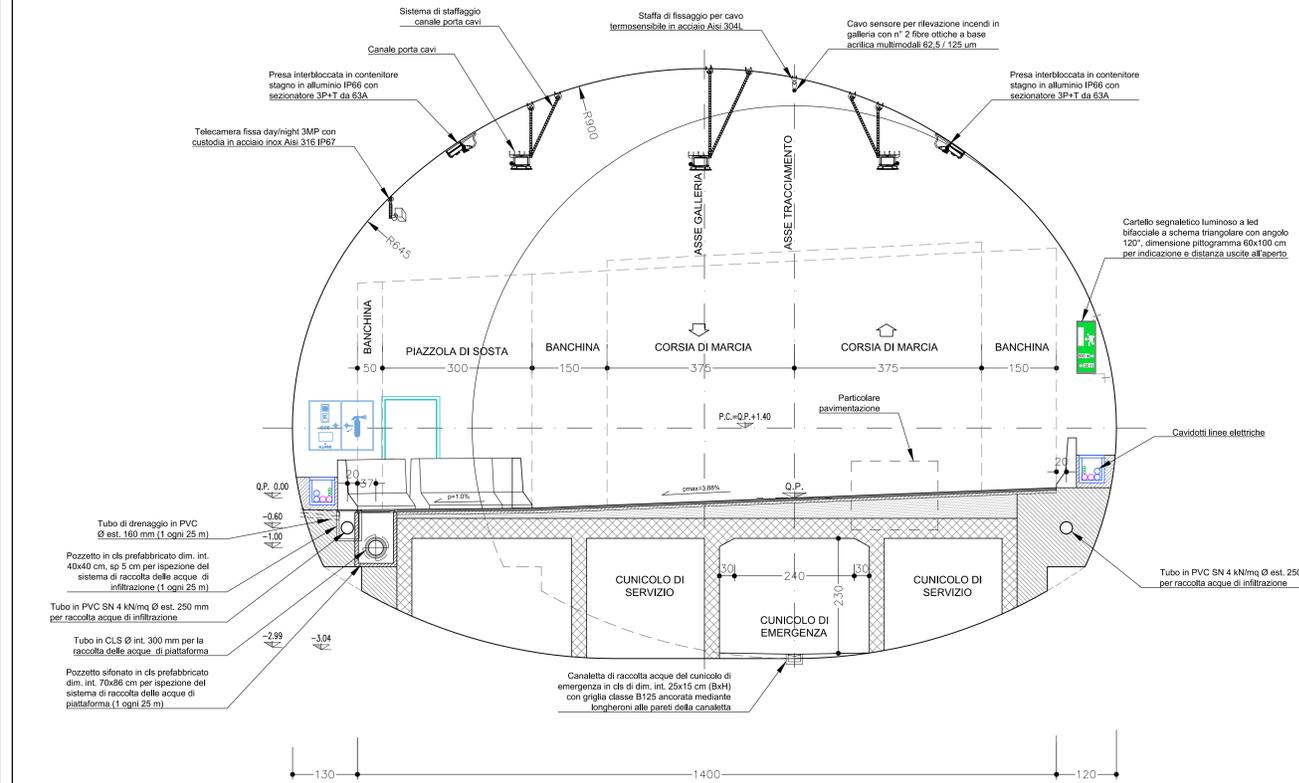

PARTICOLARE PAVIMENTAZIONE  
(SCALA 1:10)

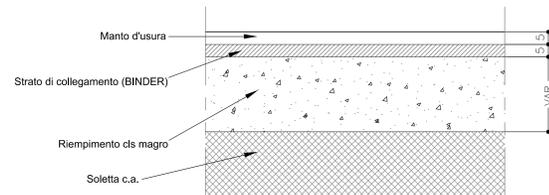

**sanas**  
GRUPPO FS ITALIANE

**Direzione Tecnica**

S.S. 67 "Tosco Romagnola"  
Lavori di adeguamento della S.S. 67 nel tratto tra la località S.Francesco in Comune di Pelago e l'abitato di Dicomano.  
Variante di Rufina (FI) - LOTTI 2A e 2B

**PROGETTO DEFINITIVO** cod. F1462

PROGETTAZIONE: MANDATARIA: MANDANTE:  
RAGGRUPPAMENTO: **PRO ITER** **ENERVA** **sinergo** **VA**  
TEMPORANEO PROGETTISTI: **PRO ITER** **ENERVA** **sinergo** **VA**

IL RESPONSABILE DELL'INTEGRAZIONE DELLE PRESTAZIONI  
SPECIALISTE:  
Ing. Riccardo Formich - Società Pro Ter Srl  
Ordine Ingegneri Provincia di Milano n. 18045

IL GEOLOGO:  
Dott. Massimo Rocca - Società Pro Ter Srl  
Ordine Geologi della Lombardia n. 762

IL COORDINATORE PER LA SICUREZZA IN FASE DI PROGETTAZIONE:  
Ing. Massimo Mengoli - Società Pro Ter Srl  
Ordine Ingegneri Provincia di Milano n. 1002

VISTO: IL RESP. DEL PROCEDIMENTO:  
Ing. Francesco Piani

PROTOCOLLO: DATA:

**14 - GALLERIE**  
**14.01 - Galleria Montebello**  
Opere in Sotterraneo

Sezione tipo PS interno curva - Architettonico

CODICE PROGETTO	LIV. PROJ.	NOME FILE	REVISIONE	SCALA	
A/C/N/0/0/1/1/3	D 20	P01-GN01-CST-DT04-A.pdf	A	1:10/1:50	
D					
C					
B					
A	EMISSIONE	02/2024	ALESSIO	RIVOLTINI	FORMICHI
REV.	DESCRIZIONE	DATA	REDATTO	VERIFICATO	APPROVATO