



SEZIONE TRASVERSALE

SCALA 1:50
SCAVI E CONSOLIDAMENTI

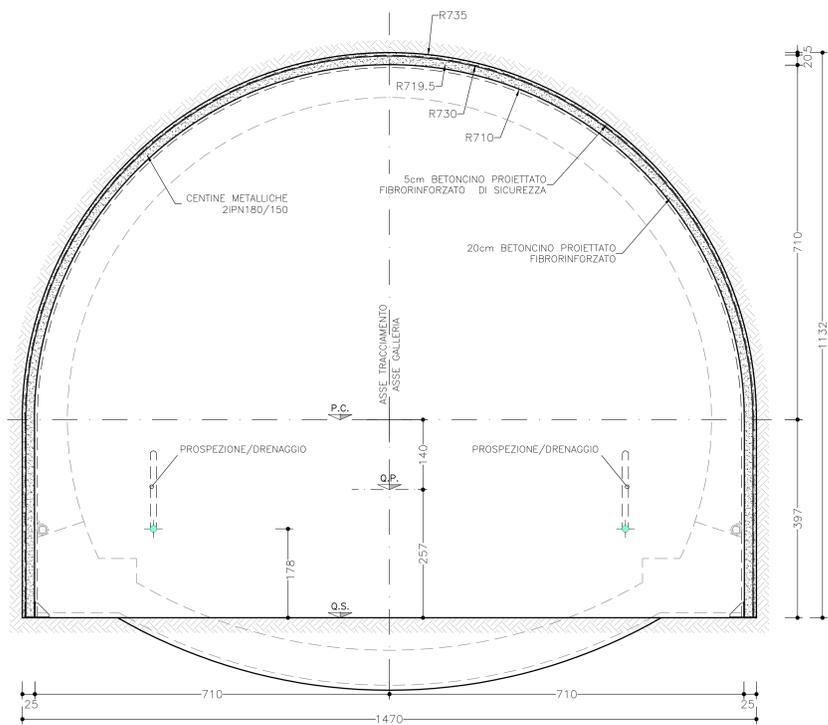


SEZIONE TRASVERSALE

SCALA 1:50
CARPENTERIA

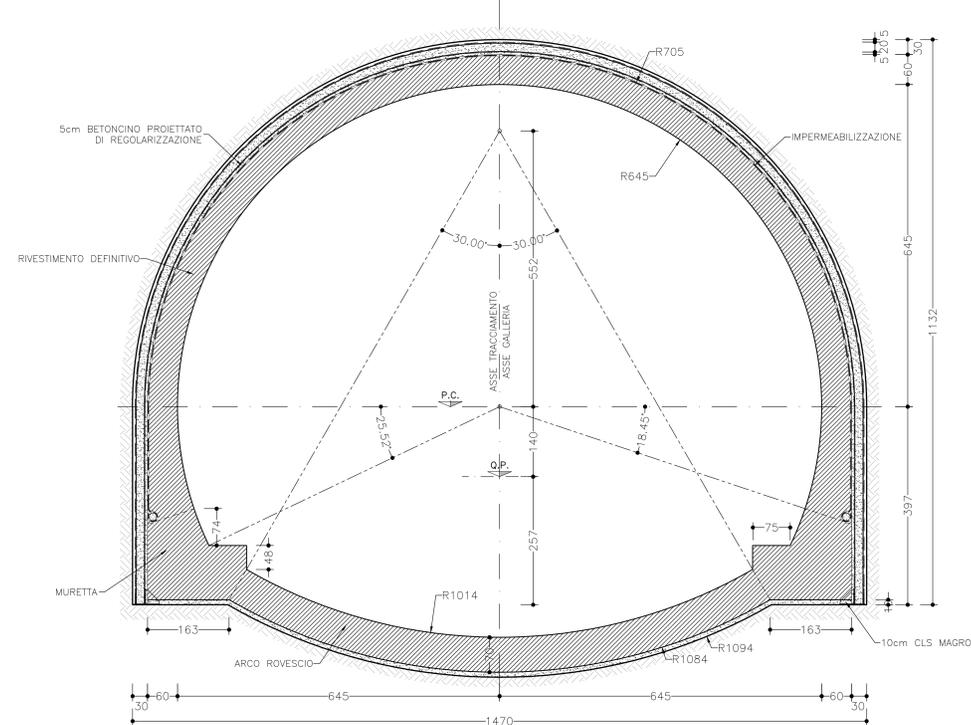

PROFILO LONGITUDINALE

SCALA 1:50
SCAVI E CONSOLIDAMENTI

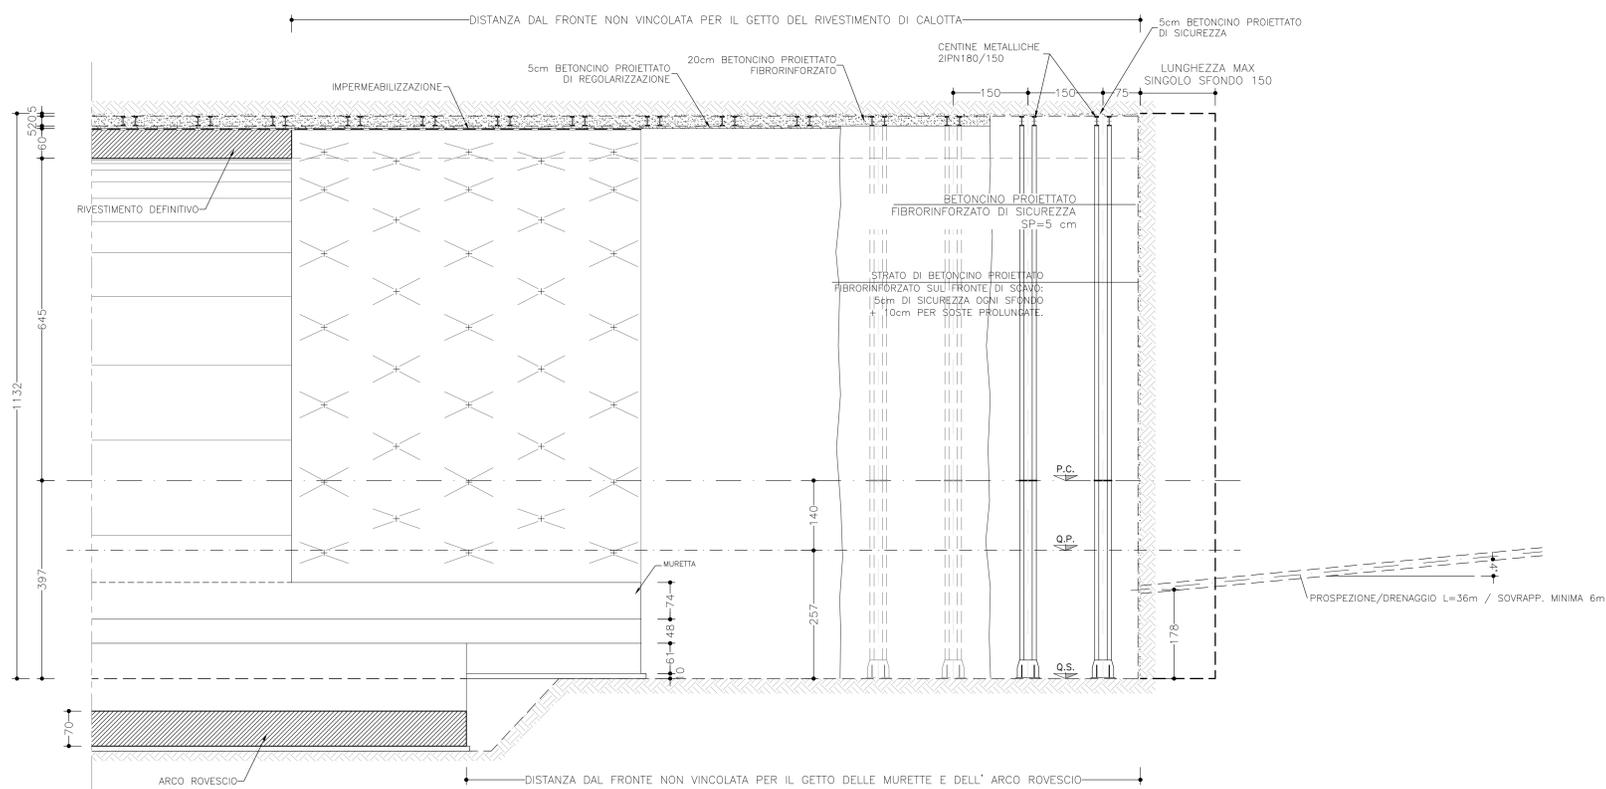

CAMPO DI APPLICAZIONE

LA SEZIONE GN-A2 SI APPLICA:

- NELLA FORMAZIONE PLO 1 (QSI=40), IN CLASSE IV, CON COPERTURE 20cm\times40cm
- NELLA FORMAZIONE PLO 2 (QSI=50), IN CLASSE III, CON COPERTURE 70cm\times90cm

FASI ESECUTIVE

- PREDISPOSIZIONE DEI DRENAGGI AL FRONTE COME DA INDICAZIONI PROGETTUALI.
- SCAVO A PIENA SEZIONE PREVALENTEMENTE MEDIANTE MEZZI MECCANICI (EVENTUALMENTE MEDIANTE ESPLOSIONI), SFONDO \leq1.5m.
- DOPO OGNI SFONDO: REALIZZAZIONE DI UNO STRATO DI BETONCINO PROIETTATO FIBRORINFORZATO SUL FRONTE DELLO SFONDO DI SPESORE DI 5cm. MESSA IN OPERA DI UNO STRATO DI BETONCINO PROIETTATO FIBRORINFORZATO DI SICUREZZA DI SPESORE MEDIO 5cm SUL CONTORNO DELLO SCAVO. POSA DELLA CENTINA (2IPN180) E REALIZZAZIONE DI UNO STRATO DI BETONCINO PROIETTATO FIBRORINFORZATO DI SPESORE MEDIO DI 20cm SUL CONTORNO DELLO SCAVO. REALIZZAZIONE DI UNO STRATO DI BETONCINO PROIETTATO DI REGOLARIZZAZIONE DI SPESORE 5cm.
- IN CASO DI SOSTE PROLUNGATE O DI CONDIZIONI GEOMECCANICHE PARTICOLARMENTE SFAVOREVOLI ESECUZIONE DI UNO STRATO DI BETONCINO PROIETTATO FIBRORINFORZATO SUL FRONTE DI SPESORE 10cm.
- GETTO MURETTE E ARCO ROVESCIO.
- POSA DELL'IMPERMEABILIZZAZIONE E GETTO DELLA CALOTTA.

Sanas
GRUPPO FS ITALIANE

Direzione Tecnica

S.S. 67 "Tosco Romagnolo"
Lavori di adeguamento della S.S. 67 nel tratto tra la località S.Francesco in Comune di Pelago e l'abitato di Dicomano.
Variante di Rufina (FI) - LOTTI 2A e 2B

PROGETTO DEFINITIVO cod. F1462

PROGETTAZIONE: MANDATARIA: MANDANTE:
RAZIONAMENTO: **PRO ITER** **ENERVA** **sinergo** **VA**
TEMPORANEO PROGETTISTI: Direzione Provinciale di Firenze

IL RESPONSABILE DELL'INTEGRAZIONE DELLE PRESTAZIONI
SPECIALISTE:
Ing. Riccardo Fiorinchi - Società Pro Per Srl
Direttore Ingegnere Provinciale di Milano n. 18045

IL GEOLOGO:
Dott. Massimo Roccaforte - Società Pro Per Srl
Ordine Geologi della Lombardia n. 762

IL COORDINATORE PER LA SICUREZZA IN FASE DI PROGETTAZIONE:
Ing. Massimo Mengoli - Società Pro Per Srl
Ordine Ingegneri Provinciali di Firenze n. 100

VISTO: IL RESP. DEL PROCEDIMENTO:
Ing. Francesco Pisanò

PROTOCOLLO: DATA:

14 - GALLERIE
14.01 - Galleria Montebello
Opere in Sottterraneo

Sezione tipo GN-A2 - Scavo e consolidamenti e Carpentaria

CODICE PROGETTO	NOME FILE	REVISIONE	SCALA
PROGETTO	LIV. PROJ.		
A/C/N/O/0/1/1/3	D/2/0		
D			
C			
B			
A	EMISSIONE	02/2024	PANZI
REV.	DESCRIZIONE	DATA	REDAITTO

LEGENDA

P.C. = Piano dei Centri
Q.P. = Quota Progetto
Q.S. = Quota Scavo