



SEZIONE TIPO	PIEDRITTO			CALOTTA									
	L	L'	L ²	SV.A	SV.A ¹	SV.A ²	R.A	α_A	SV.B	SV.B ¹	SV.B ²	R.B	α_B
PS-B1	3965	1000	483	5832	1000 (45)	916	7425	45°	7831	1000 (45)	916	9971	45°


TIPOLOGICO CENTINA
SCALA 1:20

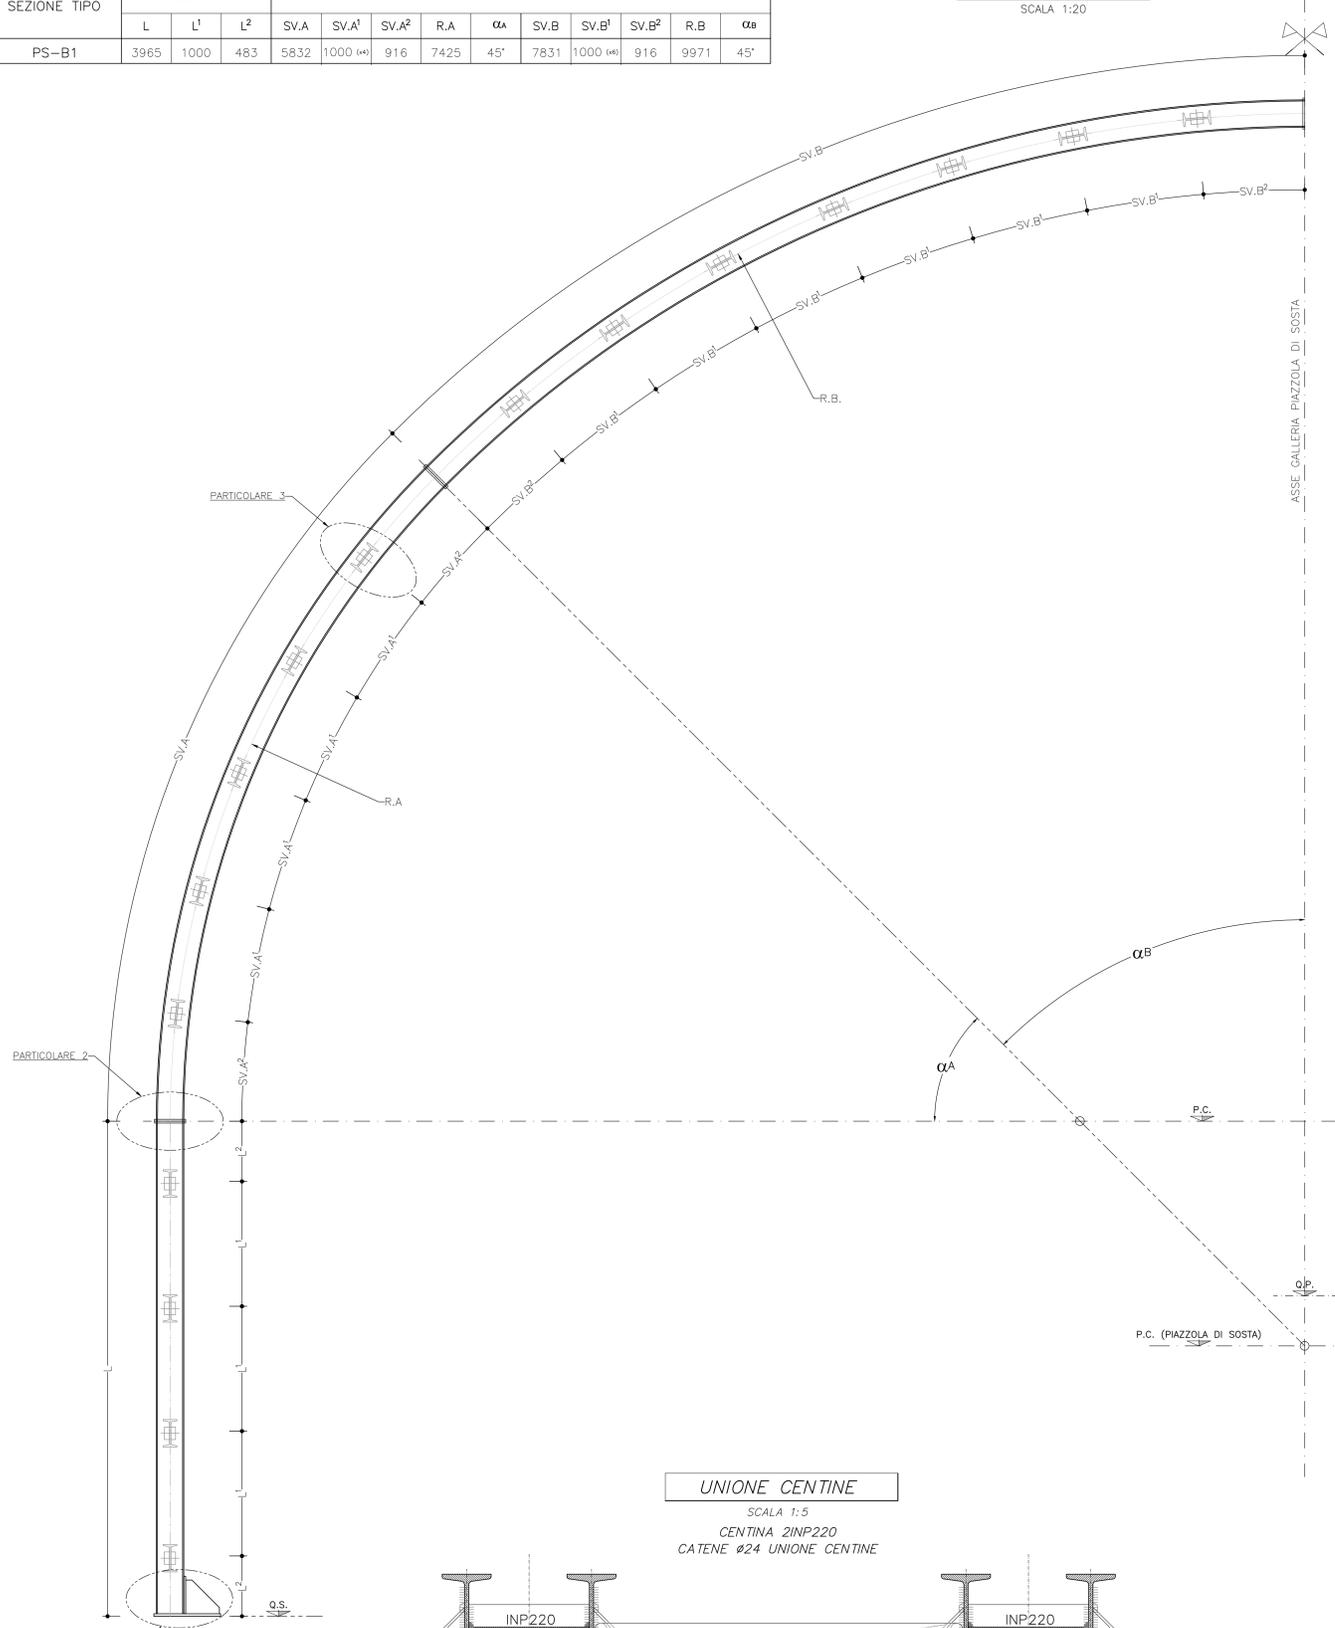




UNIONE CENTINE
SCALA 1:5
CENTINA 2INP220
CATENE Ø24 UNIONE CENTINE

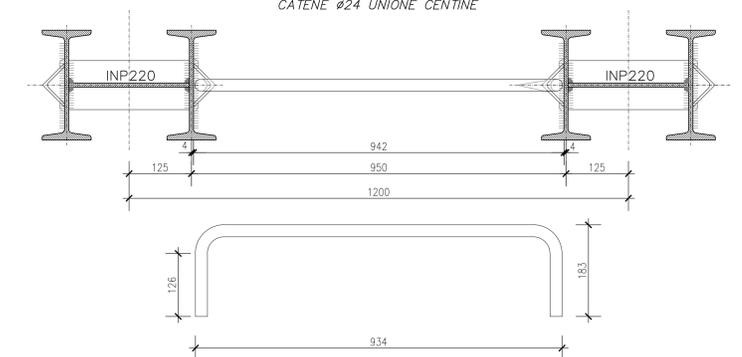




PARTICOLARE 1
SCALA 1:5
CENTINA 2INP220
PIEDE

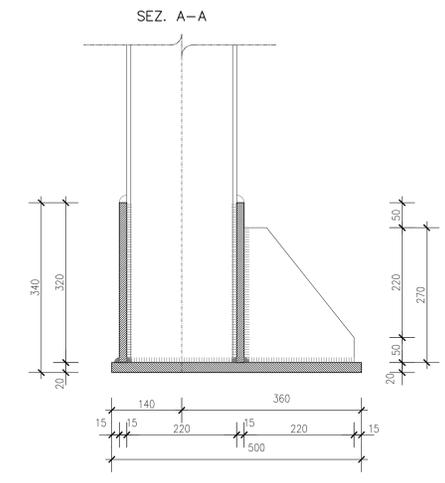

PARTICOLARE 2
SCALA 1:5
CENTINA 2INP220
GIUNZIONE

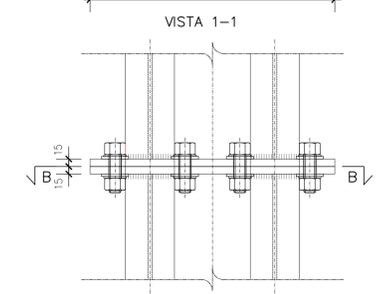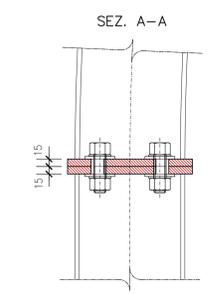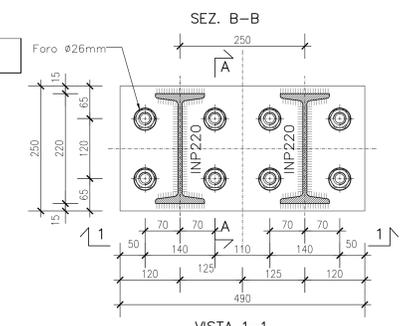

PARTICOLARE 3
SCALA 1:5

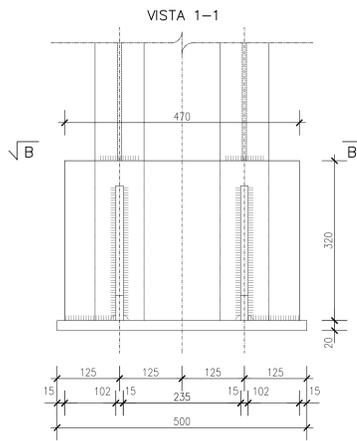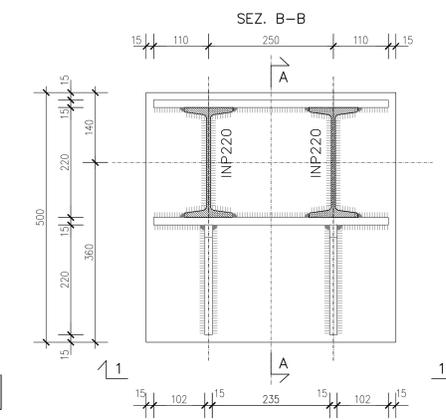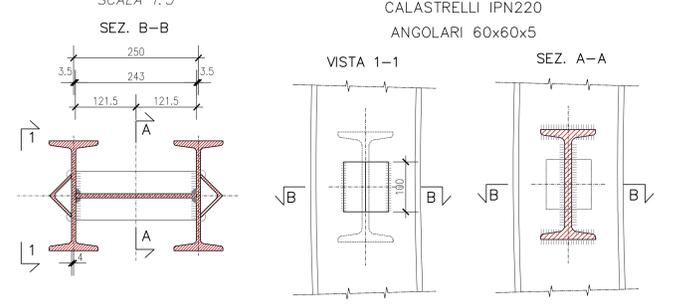

CARATTERISTICHE DEI MATERIALI E SPECIFICHE TECNICHE

- CENTINE METALLICHE:	
ACCIAIO CENTINE / PROFILATI / CALASTRELLI	S275
ACCIAIO PIASTRE E FAZZOLETTI	S275
ACCIAIO CATENE CENTINE	B450C
DADI E BULLONI AD ALTA RESISTENZA M24	classe 8.8
- SALDATURE:	
Saldatura manuale ad arco con elettrodi rivestiti ed omologati del tipo E44 sezione di gola ≥10mm	

NOTE GENERALI

- GLI SVILUPPI INDICATI SONO AL LORDO DELLE PIASTRE E IN ASSE CENTINA.

LEGENDA

- P.C. = Piano dei Centri
- Q.P. = Quota Progetto
- Q.S. = Quota Scavo

sanas
GRUPPO FS ITALIANE

Direzione Tecnica

S.S. 67 "Tosco Romagnolo"
Lavori di adeguamento della S.S. 67 nel tratto tra la località S.Francesco in Comune di Pelago e l'abitato di Dicomano.
Variante di Rufina (FI) - LOTTI 2A e 2B

PROGETTO DEFINITIVO cod. F1462

PROGETTAZIONE: MANDATARIA: MANDANTE:
RAZZUPPAMENTO: **PRO ITER**
TEMPORANEO PROGETTISTI: **sinergo** **VA**

IL RESPONSABILE DELL'INTEGRAZIONE DELLE PRESTAZIONI
SPECIALISTICHE:
Ing. Riccardo Formichini - Società Pro Inter Srl
Dott. Massimo Maccagnani - Società Pro Inter Srl
Dott. Geologo della Lombardia A. 762

IL GEOLOGO:
Dott. Massimo Maccagnani - Società Pro Inter Srl
Dott. Geologo della Lombardia A. 762

IL COORDINATORE PER LA SICUREZZA IN FASE DI PROGETTAZIONE:
Ing. Massimo Mengoni - Società Pro Inter Srl
Dott. Ingegnere Provinciale di Genova n. 100

VISTO: IL RESP. DEL PROCEDIMENTO:
Ing. Francesco Pisanò

PROTOCOLLO: DATA:

14 - GALLERIE
14.01 - Galleria Montebello
Opere in Sotterraneo

Sezione tipo PS-B1 - Carpenteria centine e particolari costruttivi

CODICE PROGETTO	NOME FILE	REVISIONE	SCALA
PROGETTO	PO1-GN01-CST-0114-A.pdf		
ELAB.	PO1GN01CST0114	A	1:20/1:5
D			
C			
B			
A	EMISSIONE	02/2024	PARSI
REV.	DESCRIZIONE	DATA	REDAITTO VERIFICATO APPROVATO