






TIPOLOGICO CENTINA
SCALA 1:20

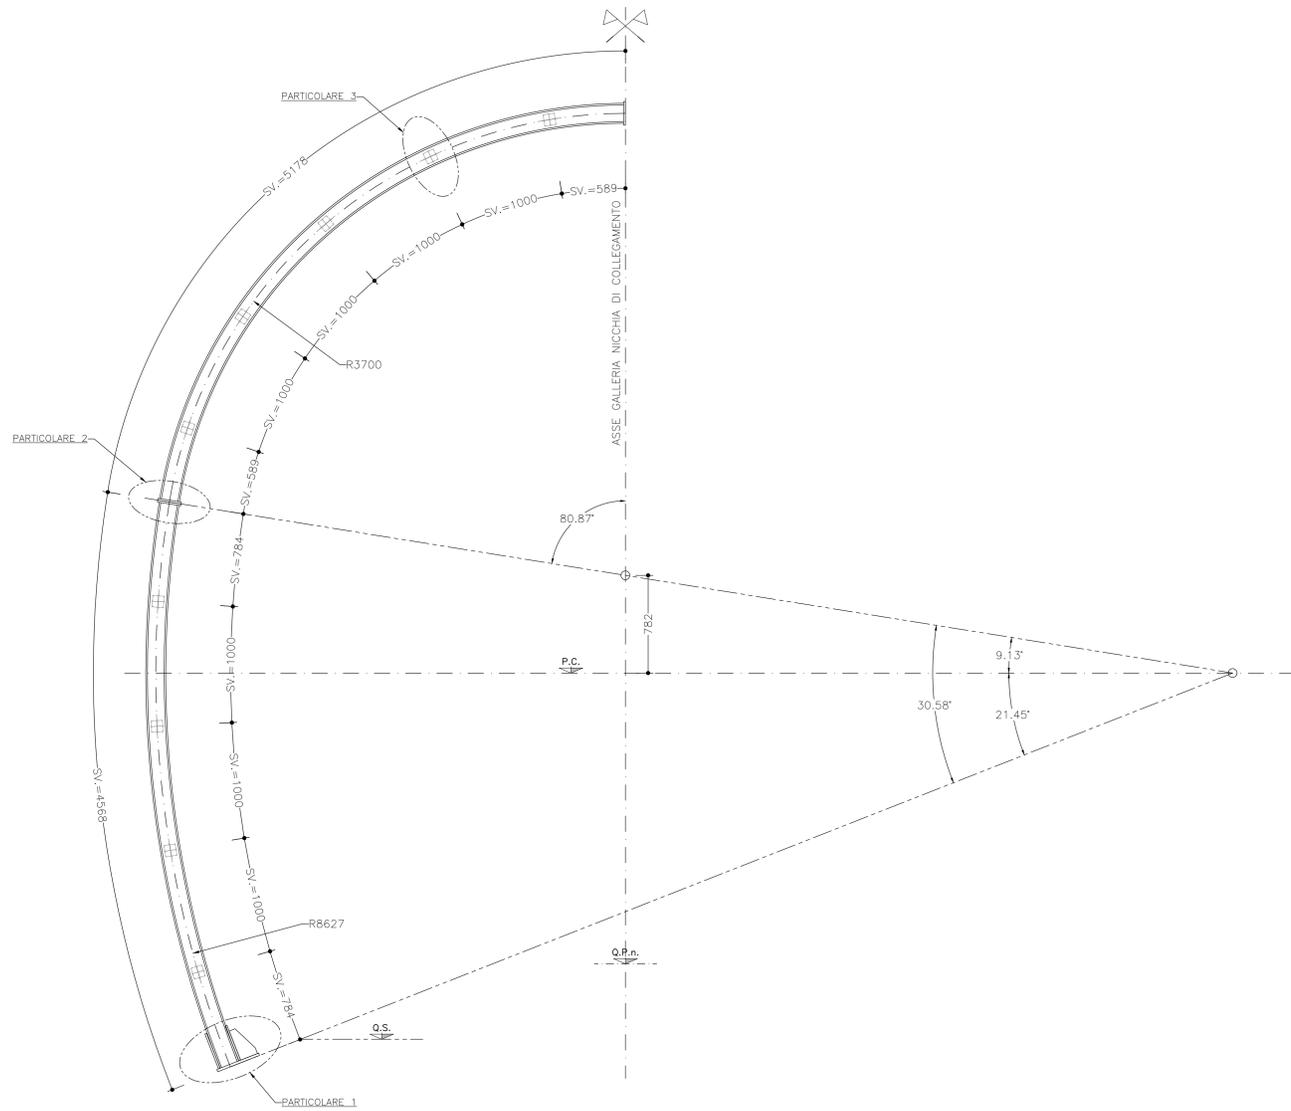

PARTICOLARE 1
SCALA 1:5
CENTINA HEB160
PIEDE

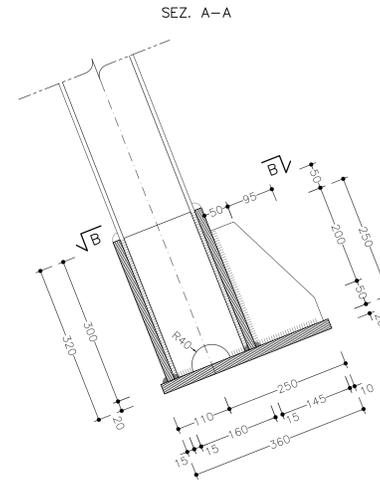





PARTICOLARE 2
SCALA 1:5
CENTINA HEB160
GIUNZIONE

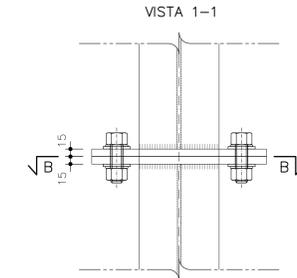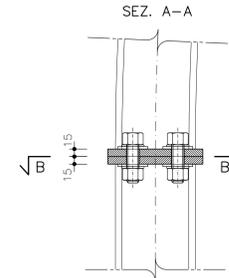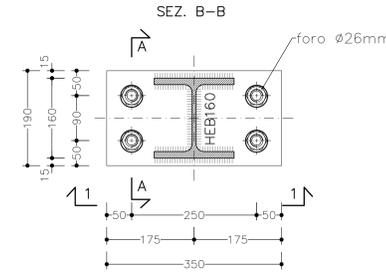

PARTICOLARE 3
SCALA 1:5
ANGOLARI 60x60x5



UNIONE CENTINE
SCALA 1:5
CENTINA HEB160
CATENE $\phi 24$ UNIONE CENTINE

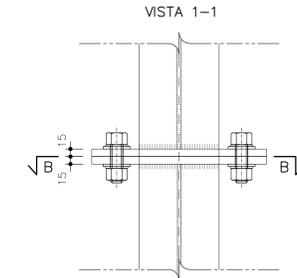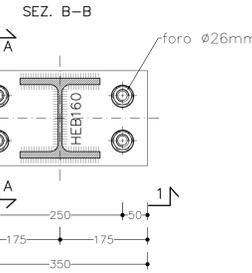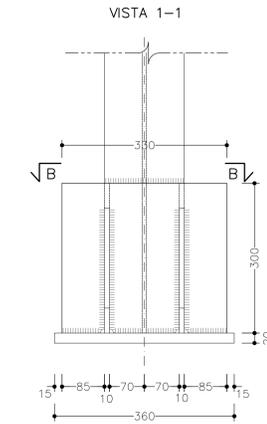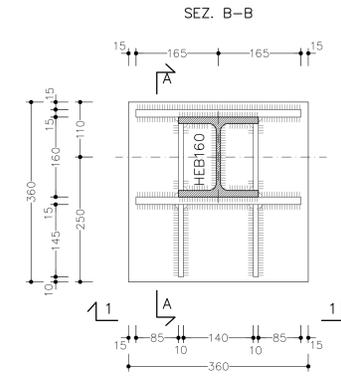

CARATTERISTICHE DEI MATERIALI E SPECIFICHE TECNICHE

- CENTINE METALLICHE:	
ACCIAIO CENTINE / PROFILATI / CALASTRELLI	S275
ACCIAIO PIASTRE E FAZZOLETTI	S275
ACCIAIO CATENE CENTINE	B450C
DADI E BULLONI AD ALTA RESISTENZA M24	classe 8.8
- SALDATURE:	
Saldatura manuale ad arco con elettrodi rivestiti ed omologati del tipo E44 sezione di gola >math>\ge 10\text{mm}</math>	

NOTE GENERALI

- GLI SVILUPPI INDICATI SONO AL LORDO DELLE PIASTRE E IN ASSE CENTINA.

LEGENDA

P.C. = Piano dei Centri
Q.P. = Quota Progetto
Q.S. = Quota Scavo

Sanas
GRUPPO FS ITALIANE

Direzione Tecnica

S.S. 67 "Tosco Romagnolo"
Lavori di adeguamento della S.S. 67 nel tratto tra la località S.Francesco in Comune di Pelago e l'abitato di Dicomano.
Variante di Rufina (FI) - LOTTI 2A e 2B

PROGETTO DEFINITIVO cod. F1462

PROGETTAZIONE: MANDATARIA: MANDANTE:
RAGGIORAMENTO: **ITER** **ENERVA** **sinergo** **VA**
TEMPORANEO PROGETTISTI: **ITER** **ENERVA** **sinergo** **VA**

IL RESPONSABILE DELL'INTEGRAZIONE DELLE PRESTAZIONI
SPECIALISTICHE:
Ing. Riccardo Formich - Società Pro Arco Srl
Dott. Massimo Rocca - Società Pro Arco Srl
Dott. Geologo della Lombardia A. 762

IL GEOLOGO:
Dott. Massimo Rocca - Società Pro Arco Srl
Dott. Geologo della Lombardia A. 762

IL COORDINATORE PER LA SICUREZZA IN FASE DI PROGETTAZIONE:
Ing. Massimo Mengoni - Società Pro Arco Srl
Dott. Ingegnere Provincia di Milano n. 100

VISTO: IL RESP. DEL PROCEDIMENTO:
Ing. Francesco Piani

PROTOCOLLO: DATA:

PROFESIONISTI DELLA PROGETTAZIONE
DOTT. ING. RICCARDO FORMICH
DOTT. ING. MASSIMO MENOZZI
DOTT. ING. MASSIMO MENGONI
DOTT. ING. FRANCESCO PIANI
DOTT. ING. GELOGO DELLA LOMBARDIA A. 762

14 - GALLERIE
14.01 - Galleria Montebello
Opere in Sotterraneo

Sezione tipo N-CE-A2-B1 - Carpentaria centine e particolari costruttivi

CODICE PROGETTO	LIV. PROG.	NOME FILE	REVISIONE	SCALA	
ACN00113	D 20	PO1-GN01-CST-0725-A.pdf	A	1:20/1:5	
D					
C					
B					
A	EMISSIONE	02/2024	PARSI	REVOLTO	FORMICH
REV.	DESCRIZIONE	DATA	REDATTO	VERIFICATO	APPROVATO