




SEZIONE CORRENTE
SCALA 1:50

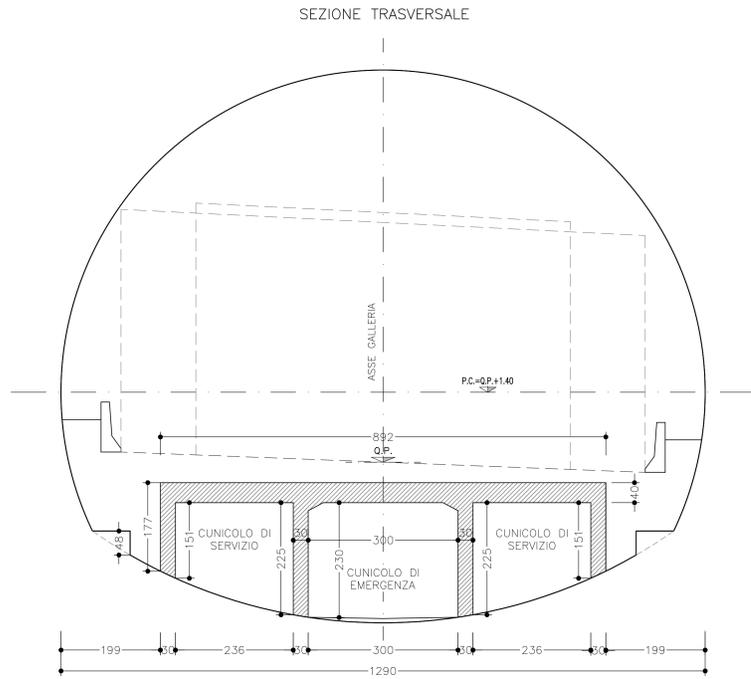


PIAZZOLA DI SOSTA
SCALA 1:50

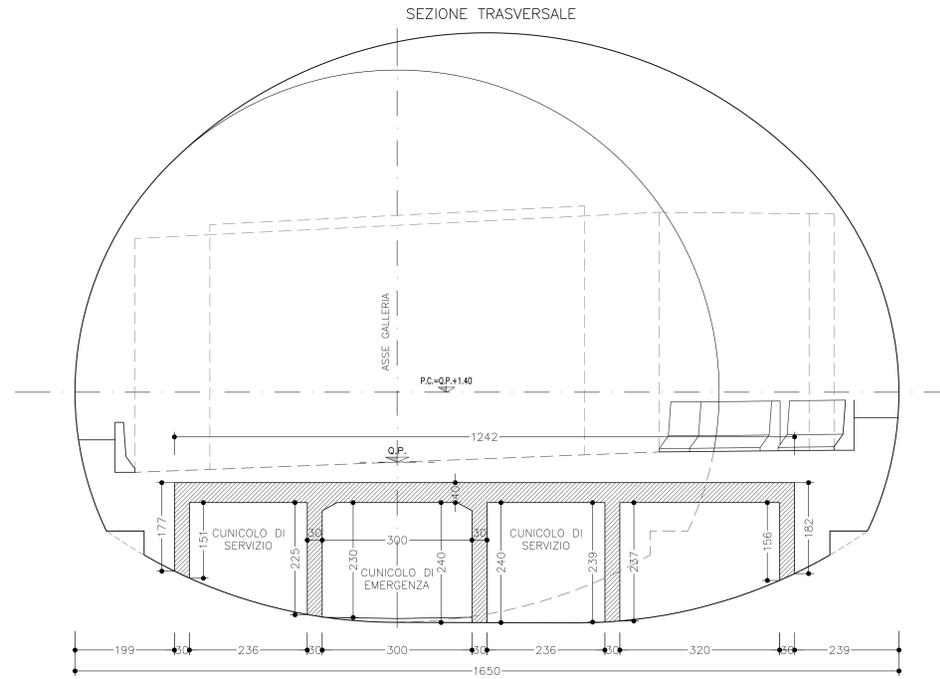

PIANTA

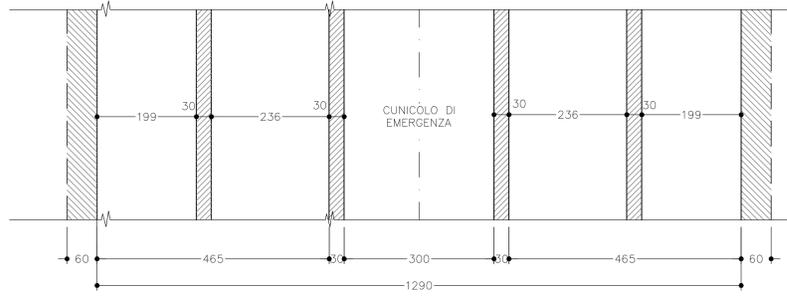


PIANTA

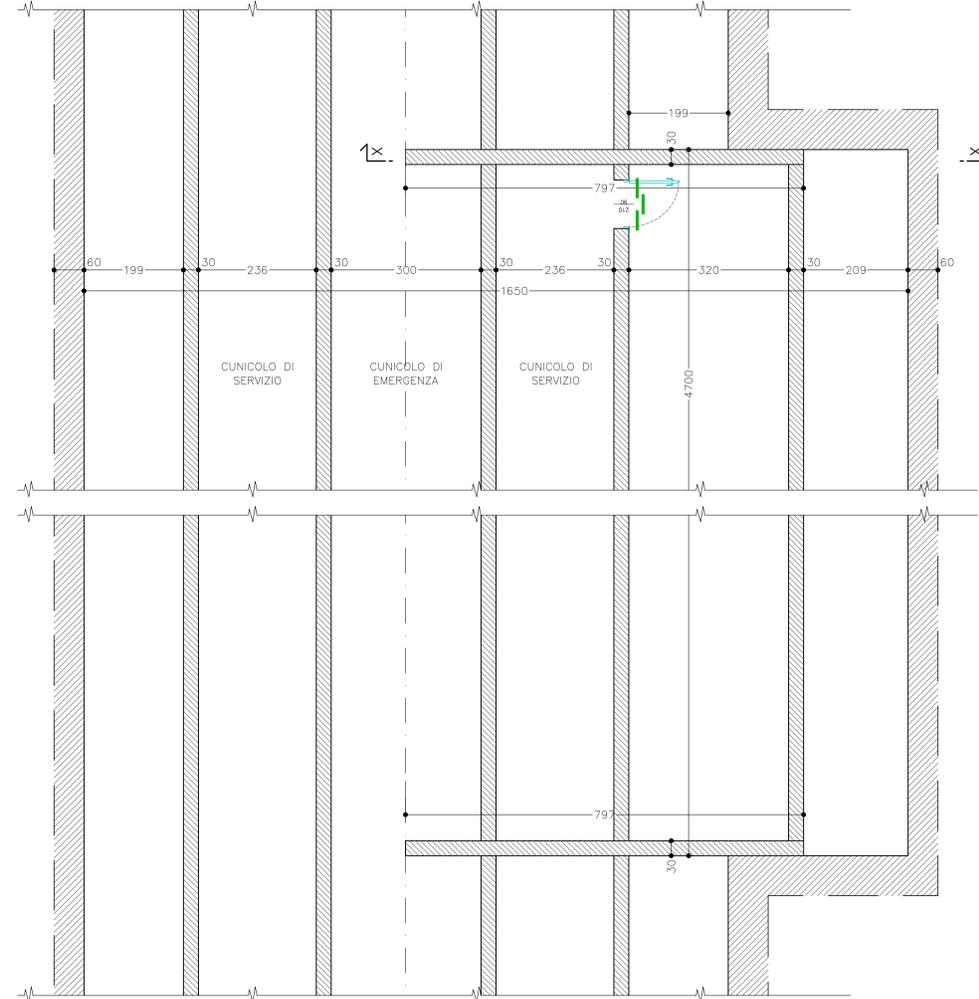

PARETE CHIUSURA
SCALA 1:20

SEZIONE TRASVERSALE X-X

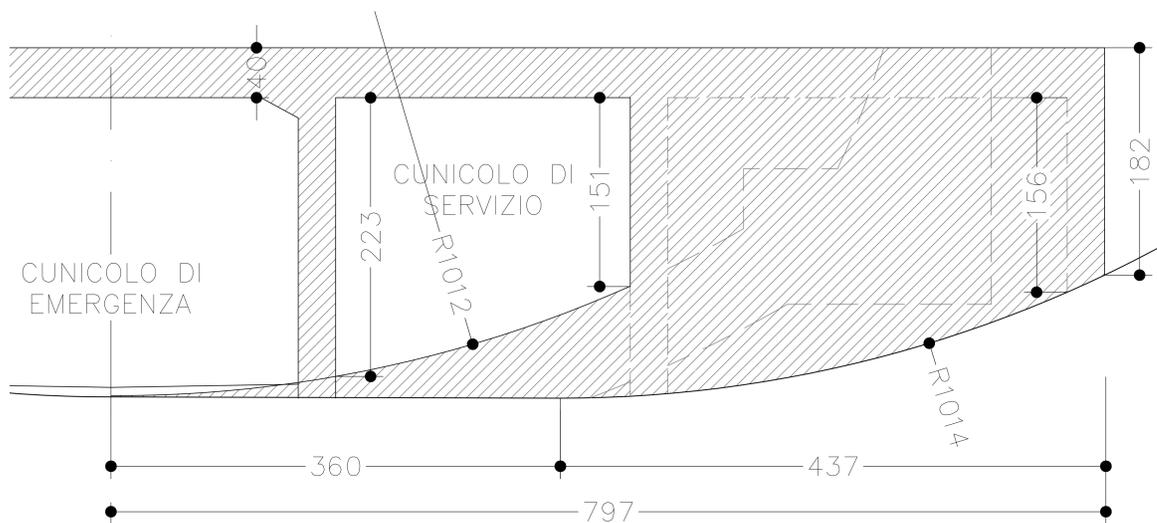

LEGENDA

P.C. = Piano dei Centri
Q.P. = Quota Progetto
Q.S. = Quota Scavo



S.S. 67 "Tosco Romagnola"
Lavori di adeguamento della S.S. 67 nel tratto tra la
località S.Francesco in Comune di Pelago e l'abitato di
Dicomano.
Variante di Rufina (FI) - LOTTI 2A e 2B

PROGETTO DEFINITIVO cod. F1462

PROGETTAZIONE:	MANDATARIA:	MANDANTE:
RAGGRUPPAMENTO TEMPORANEO PROGETTISTI	PRO ITER	sinergo <small>DIREZIONE REGIONALE</small>

IL RESPONSABILE DELL'INTEGRAZIONE DELLE PRESTAZIONI SPECIALISTICHE: Ing. Riccardo Formichi - Società Pro Ter Srl Ordine Ingegneri Provincia di Milano n. 18045	
IL GEOLOGO: Dott. Massimo Mazzaroni - Società Pro Ter Srl Ordine Geologi della Lombardia n. 762	
IL COORDINATORE PER LA SICUREZZA IN FASE DI PROGETTAZIONE: Ing. Massimo Mengoli - Società Pro Ter Srl Ordine Ingegneri Provincia di Milano n. 1802	
VISTO: IL RESP. DEL PROCEDIMENTO: Ing. Francesco Pisani	
PROTOCOLLO:	DATA:

14 - GALLERIE
14.01 - Galleria Montebello
Opere in Sotterraneo

Strutture interne cunicolo di emergenza - Carpenteria

CODICE PROGETTO	LIV. PROJ.	NOME FILE	REVISIONE	SCALA	
ACN001113	D 20	PO1GN011OSTDT26	A	Varie	
D					
C					
B					
A	EMMISSIONE	02/2024	BELLINI	RIVOLTINI	FORMICHI
REV.	DESCRIZIONE	DATA	REDATTO	VERIFICATO	APPROVATO