PROFILO ciglio MS.03

SEZIONE 2

PROGRESSIVA 625.00

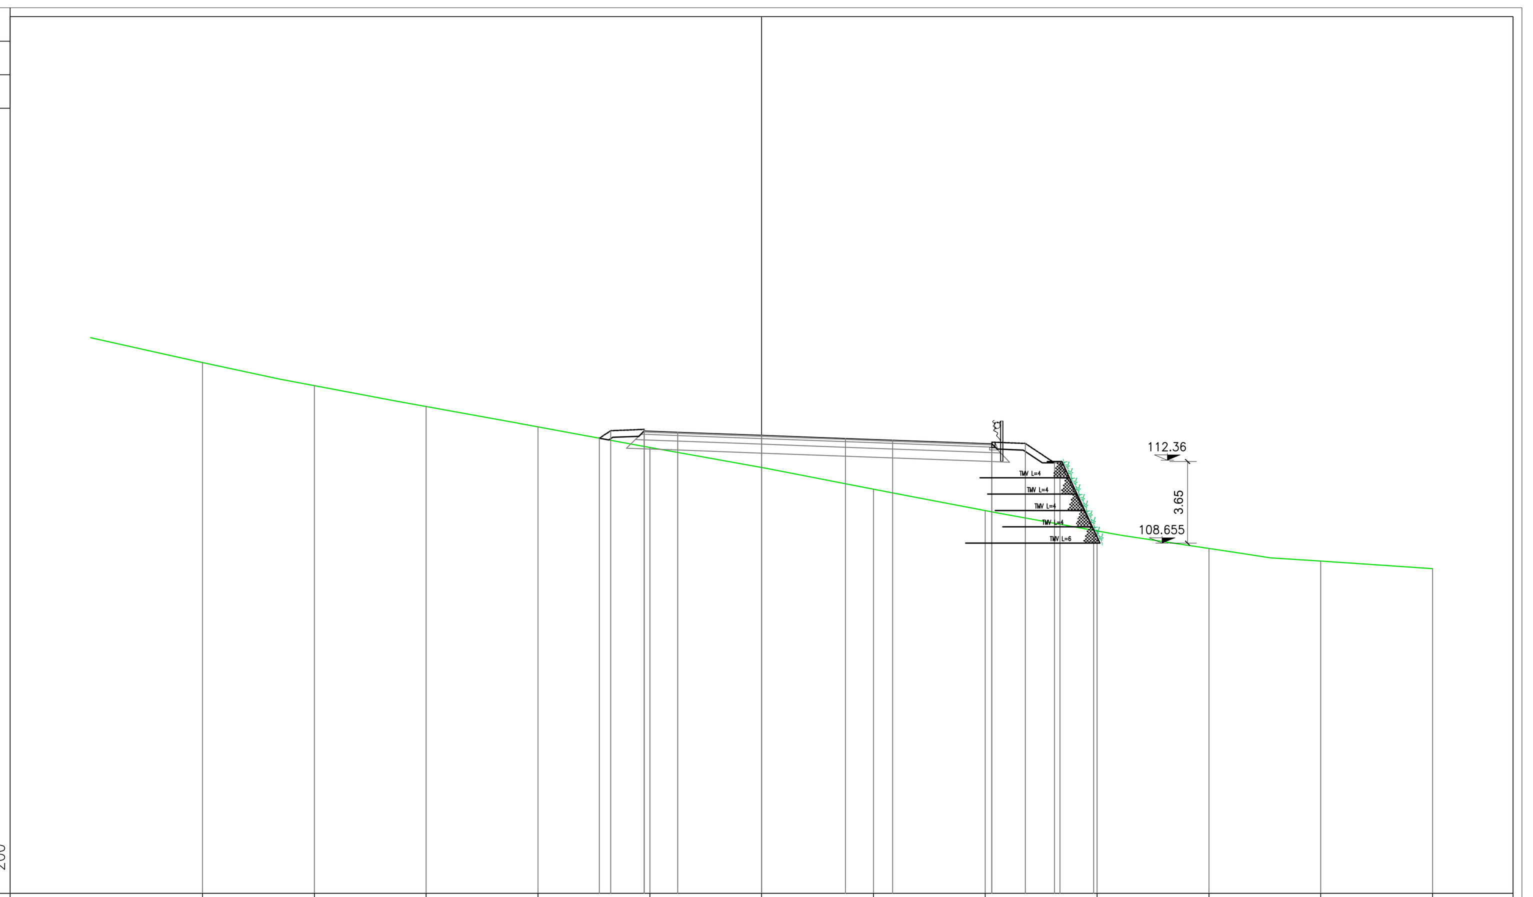

PROGRESSIVE TERRENO	-25.00 -20.00 -15.00 -10.00 -5.00 0.00 5.00 10.00 15.00 20.00 25.00 30.00
PARZIALI TERRENO	5.00 5.00 5.00 5.00 5.00 5.00 5.00 5.00 5.00 5.00 5.00
QUOTE TERRENO	116.73 115.70 114.77 113.85 112.93 112.04 111.07 110.11 109.20 108.41 107.85 107.52
PROGRESSIVE PROGETTO	-7.25 -6.75 -5.25 -5.25 -3.75 0.00 3.75 5.85 10.29 10.29 11.79 13.09 13.34 14.85
PARZIALI PROGETTO	0.50 1.50 1.50 3.75 3.75 2.10 4.44 1.50 1.30 0.25 1.51
QUOTE PROGETTO	113.35 113.68 113.74 113.67 113.62 113.48 113.34 113.27 113.10 113.17 113.11 112.25 112.25 109.22

PROFILO ciglio MS.03

SEZIONE 11

PROGRESSIVA 725.00

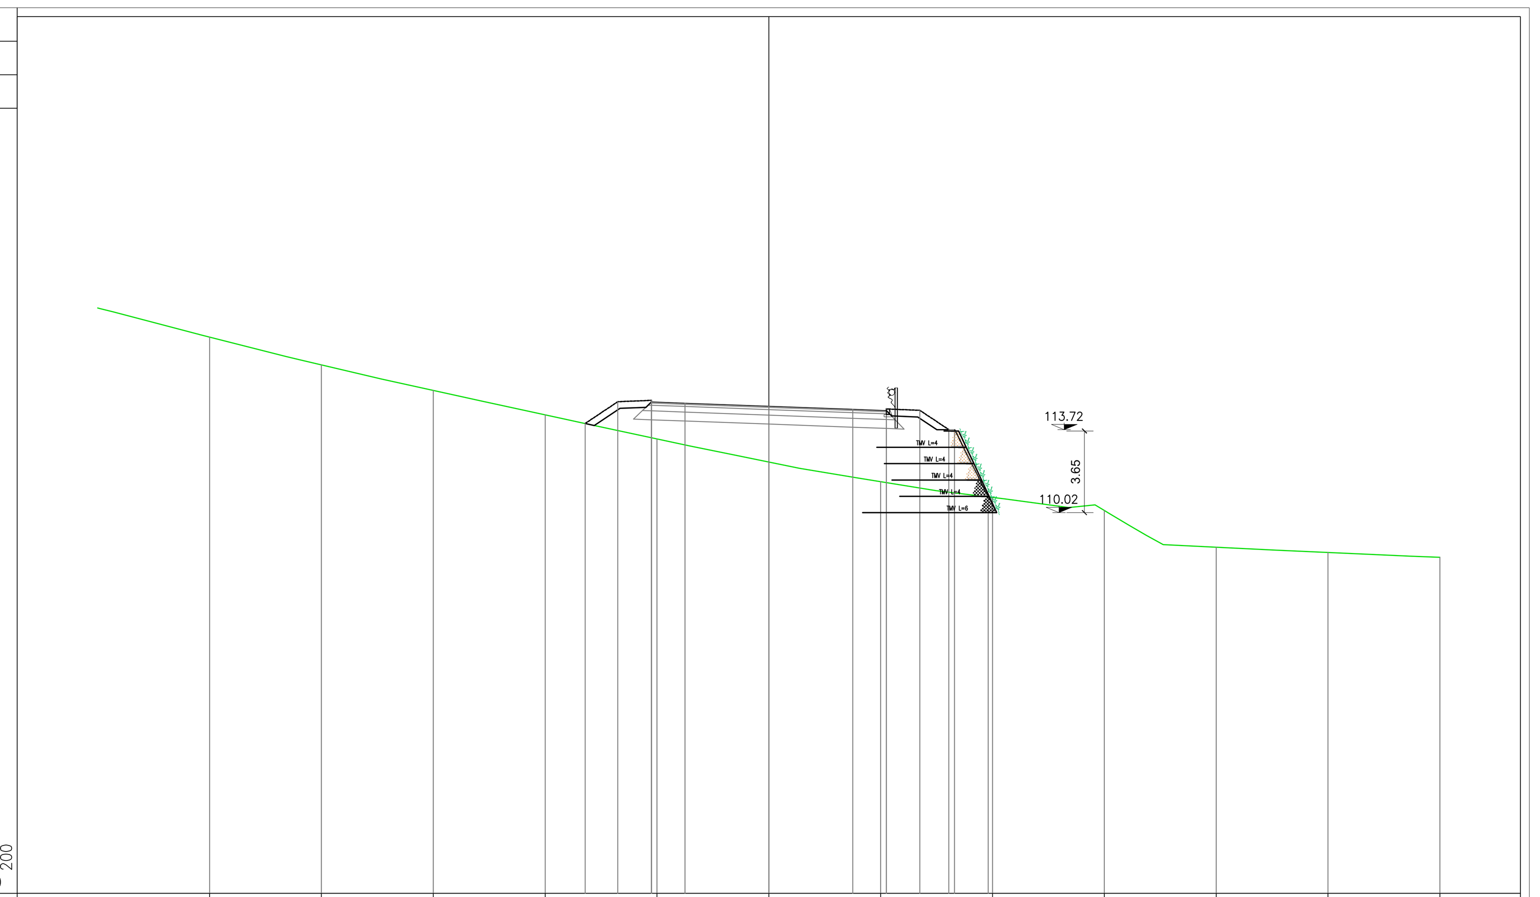

PROGRESSIVE TERRENO	-25.00 -20.00 -15.00 -10.00 -5.00 0.00 5.00 10.00 15.00 20.00 25.00 30.00
PARZIALI TERRENO	5.00 5.00 5.00 5.00 5.00 5.00 5.00 5.00 5.00 5.00 5.00
QUOTE TERRENO	117.87 116.63 115.49 114.39 113.32 112.28 111.40 110.70 110.11 108.47 108.24 108.02
PROGRESSIVE PROGETTO	-8.21 -6.75 -5.25 -5.25 -3.75 0.00 3.75 5.25 5.25 6.75 8.05 8.30 9.80
PARZIALI PROGETTO	1.46 1.50 1.50 3.75 3.75 1.50 1.50 1.30 0.25 1.50
QUOTE PROGETTO	114.00 114.98 115.04 114.97 114.91 114.78 114.64 114.58 114.65 114.59 113.73 113.73 110.72

PROFILO ciglio MS.03

SEZIONE 9

PROGRESSIVA 707.40

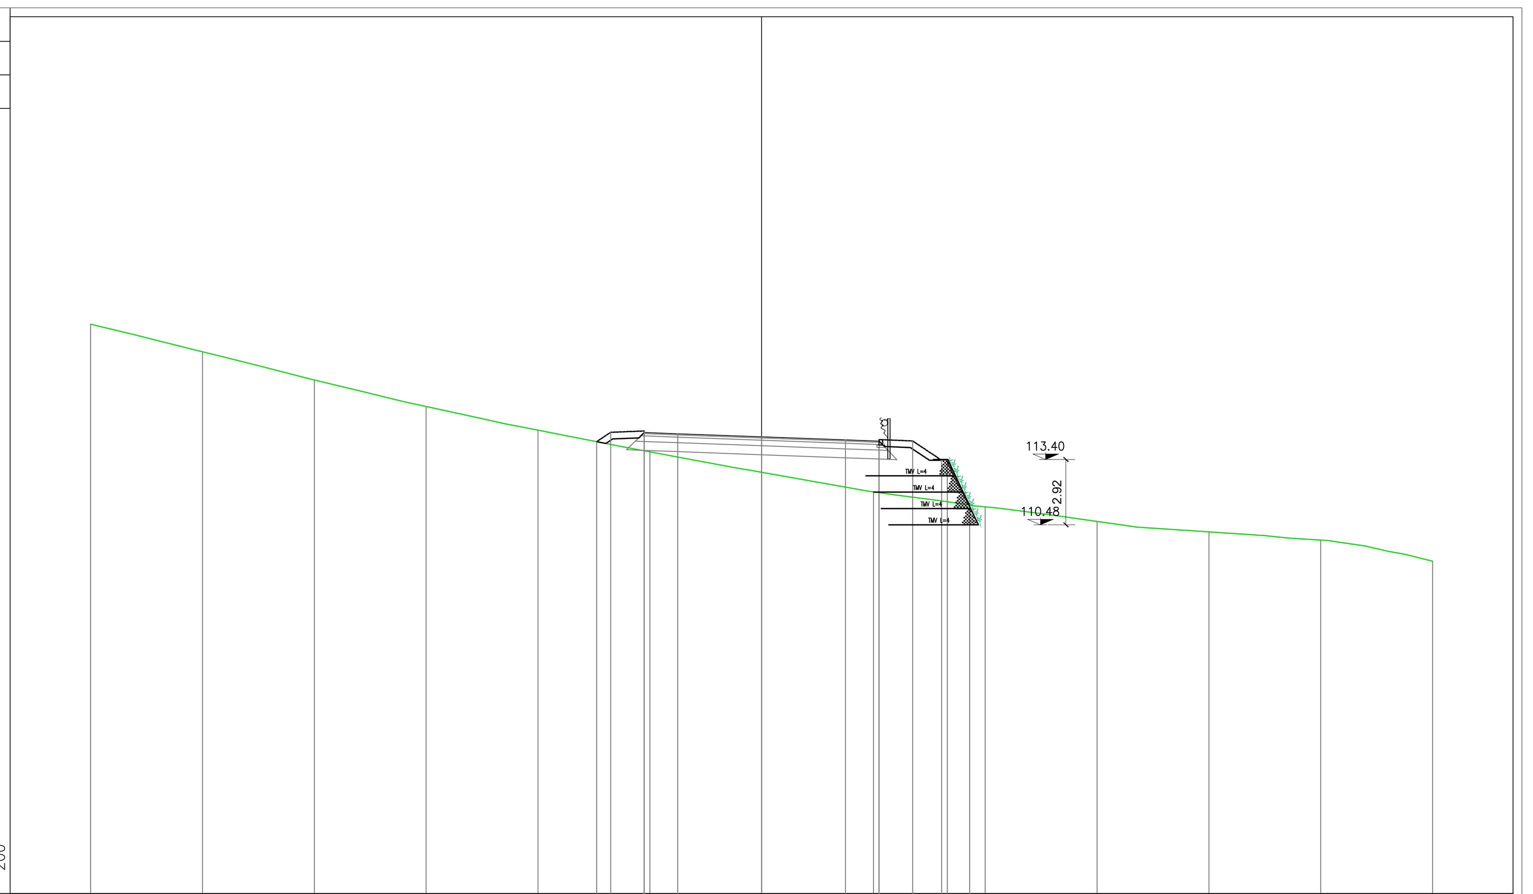

PROGRESSIVE TERRENO	-30.00 -25.00 -20.00 -15.00 -10.00 -5.00 0.00 5.00 10.00 15.00 20.00 25.00 30.00
PARZIALI TERRENO	5.00 5.00 5.00 5.00 5.00 5.00 5.00 5.00 5.00 5.00 5.00 5.00
QUOTE TERRENO	119.45 118.22 116.96 115.77 114.71 113.75 112.83 111.95 111.28 110.63 110.16 109.80 108.85
PROGRESSIVE PROGETTO	-7.38 -6.75 -5.25 -5.25 -3.75 0.00 3.75 5.25 5.25 6.75 8.05 8.30 9.30
PARZIALI PROGETTO	0.63 1.50 1.50 3.75 3.75 1.50 1.50 1.30 0.25 1.00
QUOTE PROGETTO	114.20 114.62 114.68 114.61 114.55 114.41 114.28 114.22 114.29 114.23 113.36 113.30 111.36

PROFILO ciglio MS.03

SEZIONE 14

PROGRESSIVA 775.00

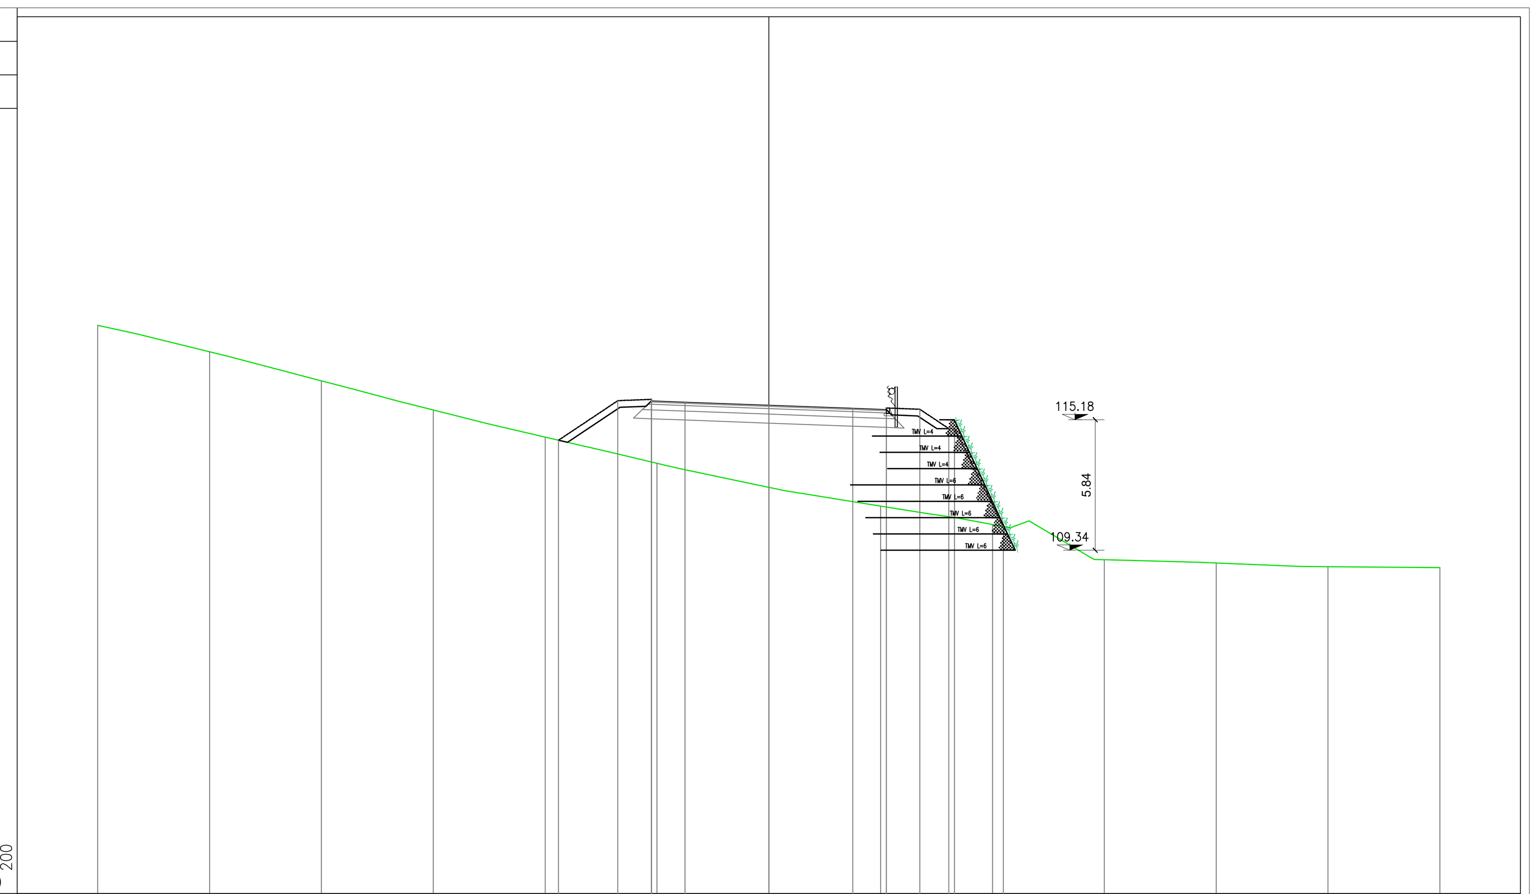

PROGRESSIVE TERRENO	-30.00 -25.00 -20.00 -15.00 -10.00 -5.00 0.00 5.00 10.00 15.00 20.00 25.00 30.00
PARZIALI TERRENO	5.00 5.00 5.00 5.00 5.00 5.00 5.00 5.00 5.00 5.00 5.00 5.00
QUOTE TERRENO	119.40 118.21 116.92 115.62 114.40 113.23 112.16 111.32 110.49 108.91 108.77 108.61 108.56
PROGRESSIVE PROGETTO	-9.40 -6.75 -5.25 -5.25 -3.75 0.00 3.75 5.25 5.25 6.75 8.05 8.30 10.49
PARZIALI PROGETTO	2.65 1.50 1.50 3.75 3.75 1.50 1.50 1.30 0.25 2.19
QUOTE PROGETTO	114.26 116.03 116.09 116.02 115.96 115.83 115.69 115.63 115.70 115.64 114.78 114.78 110.41

anas GRUPPO FS ITALIANE

Direzione Progettazione e Realizzazione Lavori

S.S. 67 "Tosco Romagnola"
Lavori di adeguamento della S.S. 67 nel tratto tra la località S.Francesco in Comune di Pelago e l'abitato di Dicomano.
Variante di Rufina (FI) – LOTTI 2A e 2B

PROGETTO DEFINITIVO

COD. FI462

PROGETTAZIONE: RAGGRUPPAMENTO TEMPORANEO PROGETTISTI

MANDATARIA: PRO ITER Progetto Infrastrutture Territorio s.r.l.

MANDANTI: errevia s.r.l. RICERCA VIABILITÀ AMBIENTE · sinergo · DVisionArchitecture

IL RESPONSABILE DELL'INTEGRAZIONE DELLE PRESTAZIONI SPECIALISTICHE:
Ing. Riccardo Formichi – Società Pro Iter Srl
Ordine Ingegneri Provincia di Milano n. 18045

IL GEOLOGO:
Geol. Massimo Mezzanzanica – Società Pro Iter SrL
Ordine Geologi della Lombardia n. 762

IL COORDINATORE PER LA SICUREZZA IN FASE DI PROGETTAZIONE:
Ing. Massimo Mangini – Società Erre.Vi.A Srl
Ordine Ingegneri Provincia di Varese n. 1502

VISTO: IL RESP. DEL PROCEDIMENTO:
Ing. Francesco Pisani

PROTOCOLLO: DATA:

ORDINE DEGLI INGEGNERI DELLA PROVINCIA DI MILANO – DOTT.ING. FORMICHI RICCARDO – Sez.A Settori: a) civile e ambientale b) industriale c) dell'informazione – n° A 18045

ASSE PRINCIPALE

OPERE DI SOSTEGNO:MURO IN TERRA RINFORZATA 0+612.45/0+897.38

MURO IN TERRA RINFORZATA 0+612.45/0+897.38

Sezioni 1/2

CODICE PROGETTO		NOME FILE	REVISIONE	SCALA
PROGETTO: ACNO0113	LIV. PROG.: D 20	P01-OS03-STR-DI02.pdf CODICE ELAB. P01 OS03 STR DI 02	A	1:200

REV.	DESCRIZIONE	DATA	REDATTO	VERIFICATO	APPROVATO
D					
C					
B					
A	EMISSIONE	10/2023	Ing. Procopio	Ing. Luppi	Ing. Formichi