




Schizzo pila viadotto Sieve 2 - Argomenna

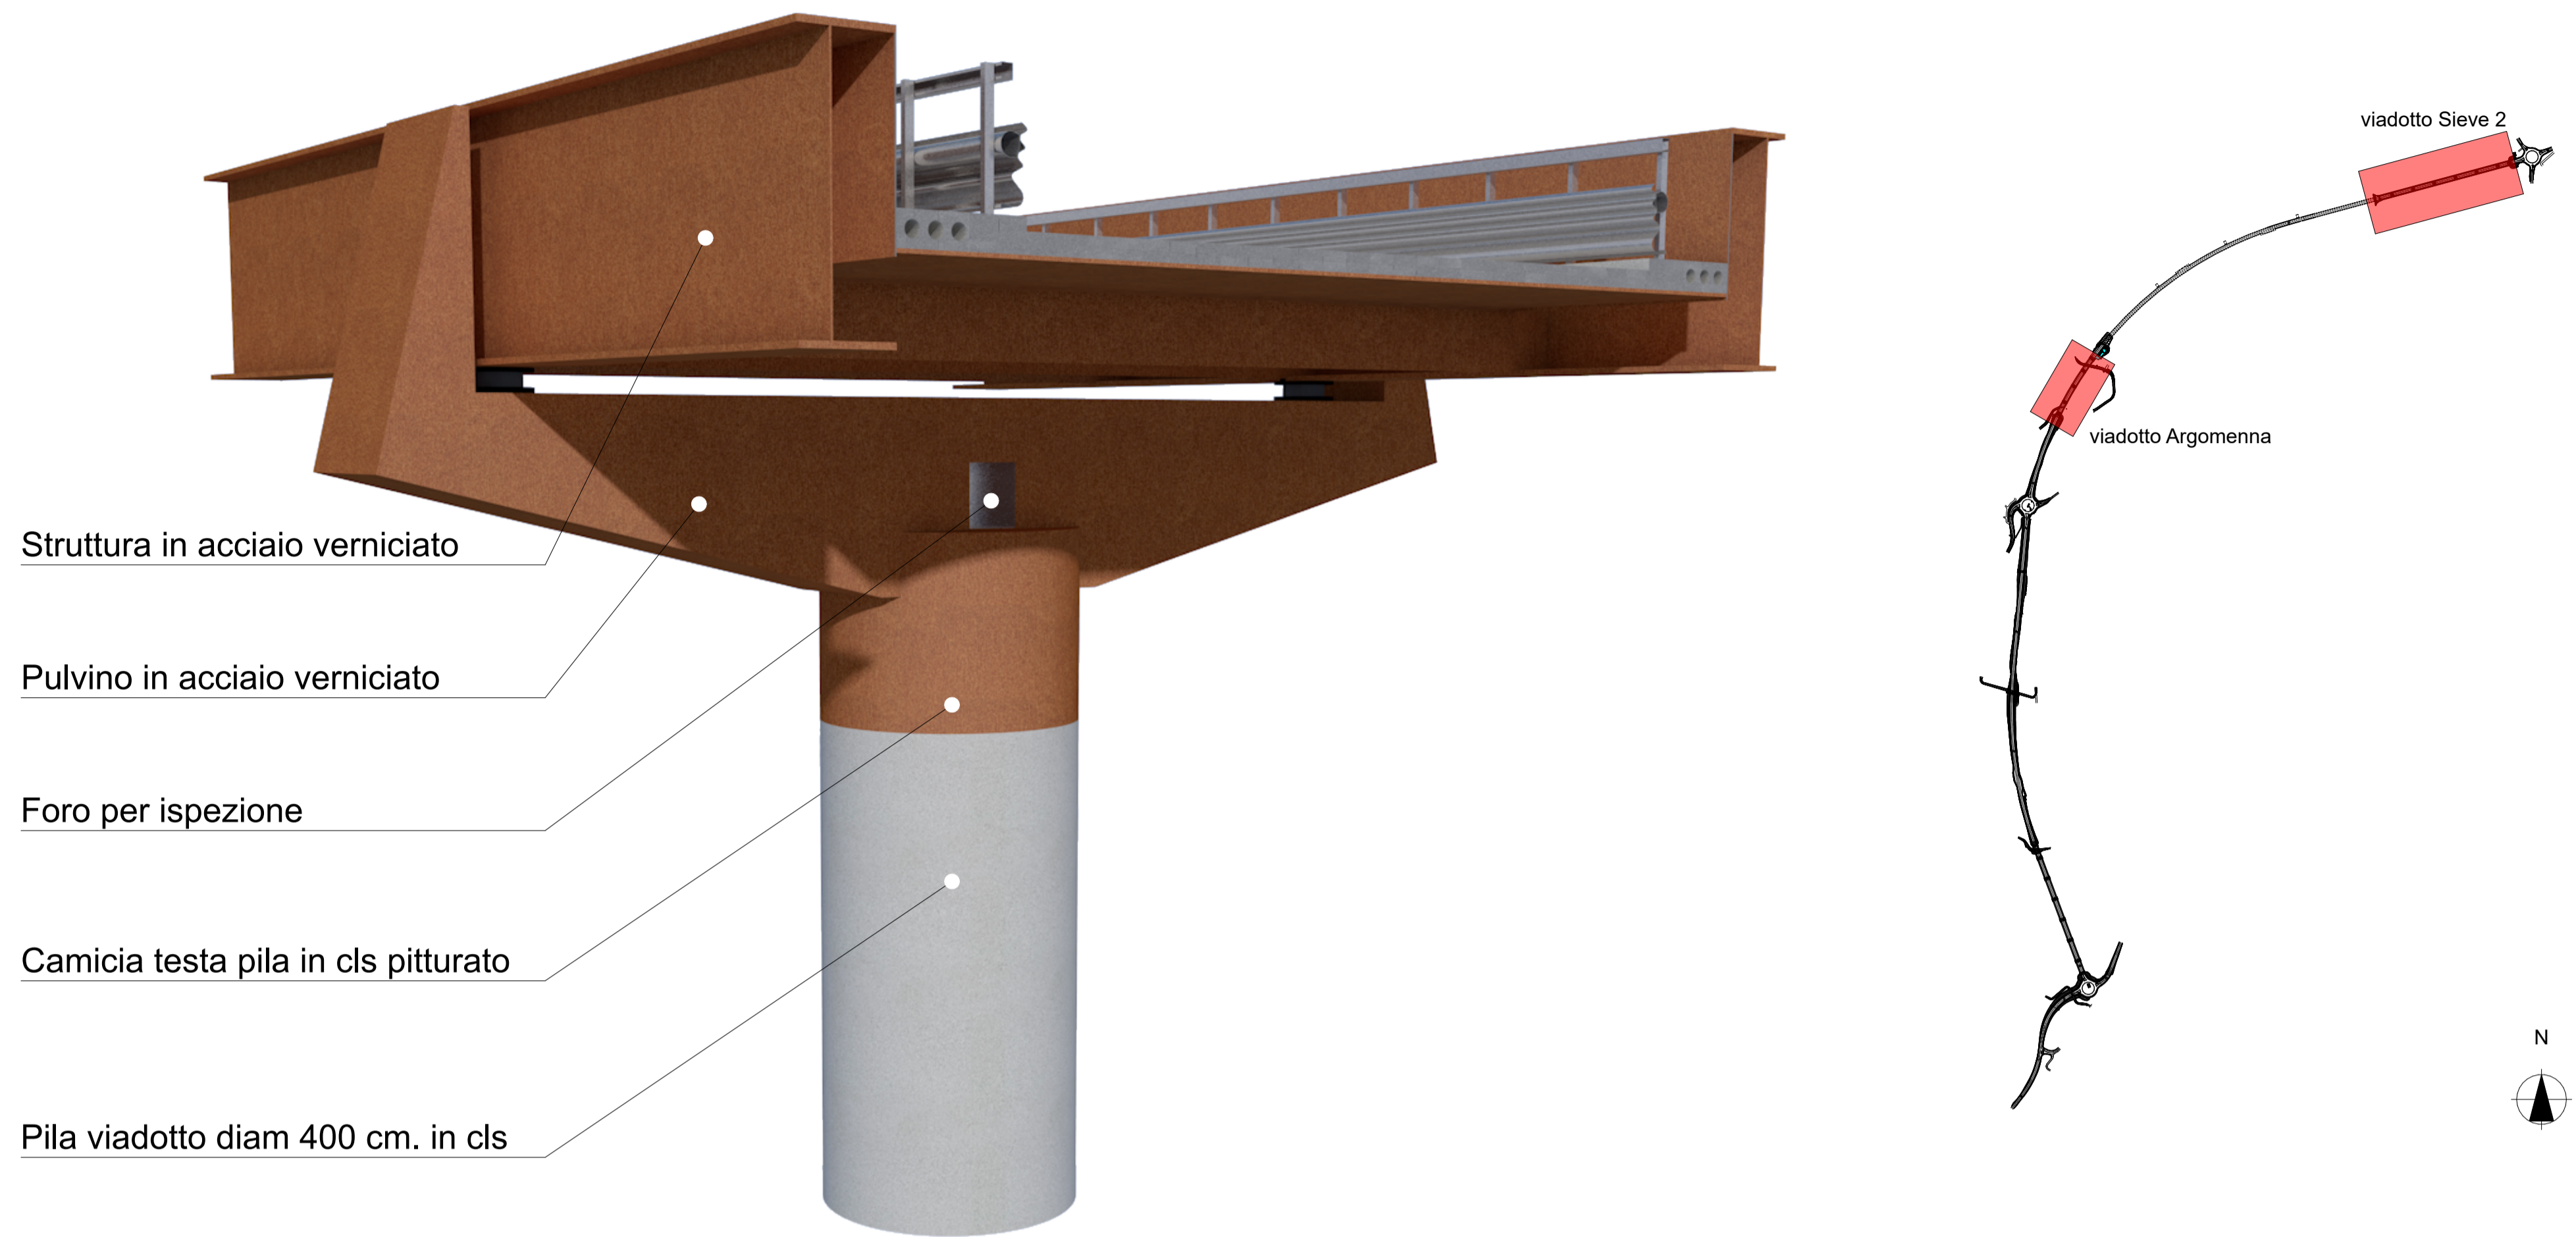

Spaccato tridimensionale pila e impalcato viadotto Sieve 2 - Argomenna

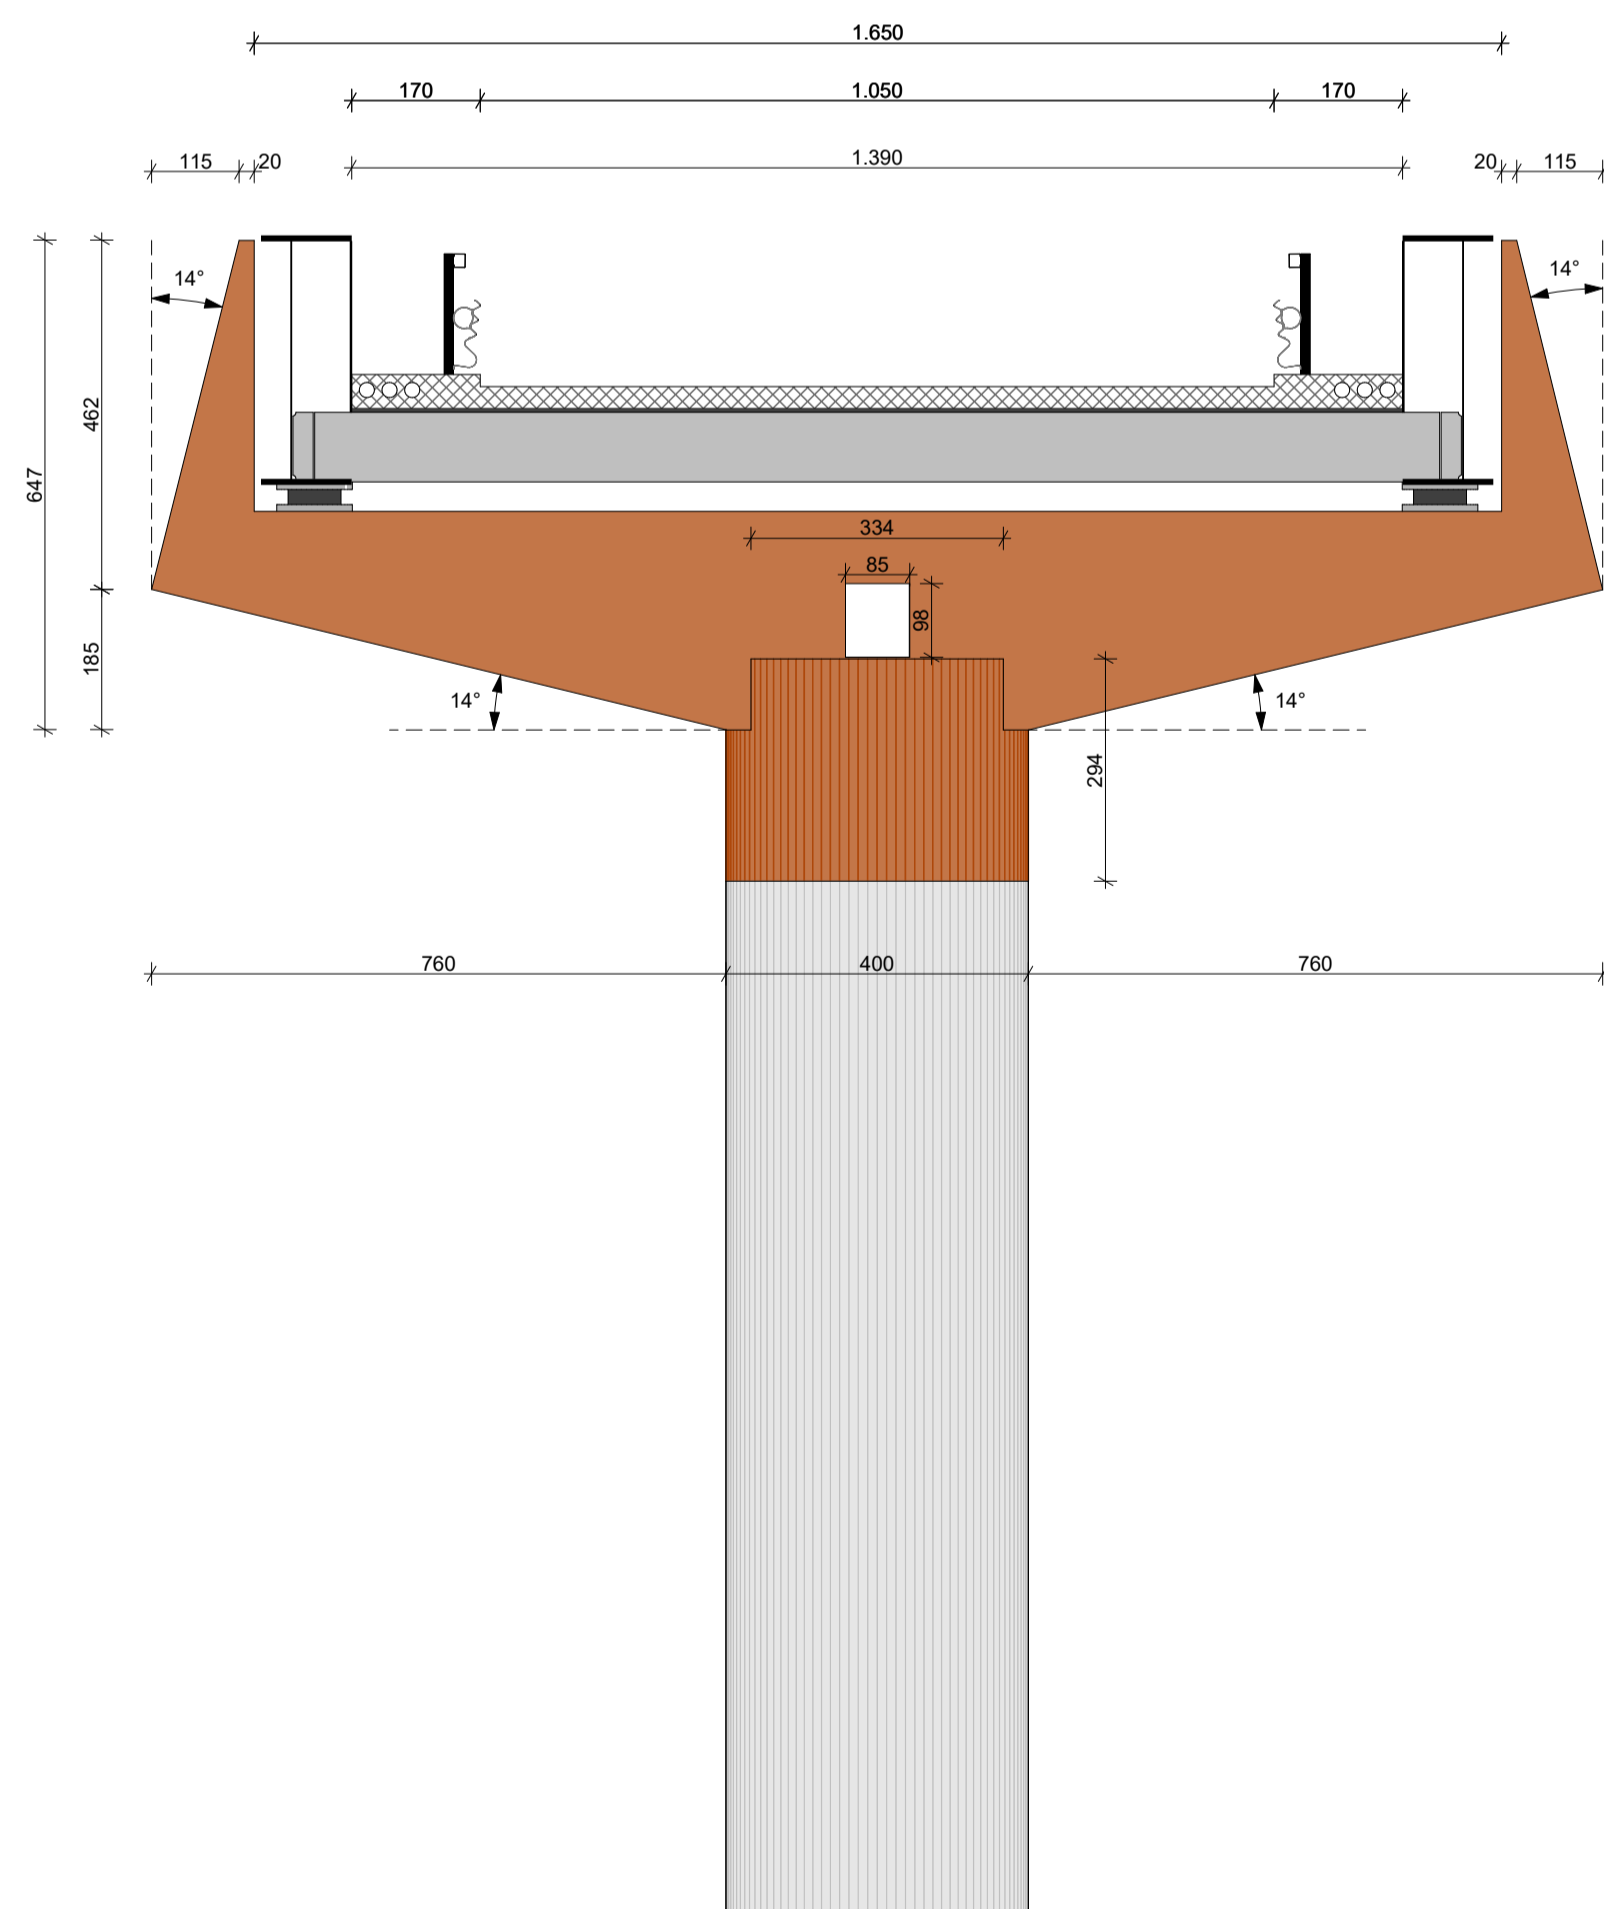

Sezione trasversale Pila viadotto Sieve 2 - Argomenna

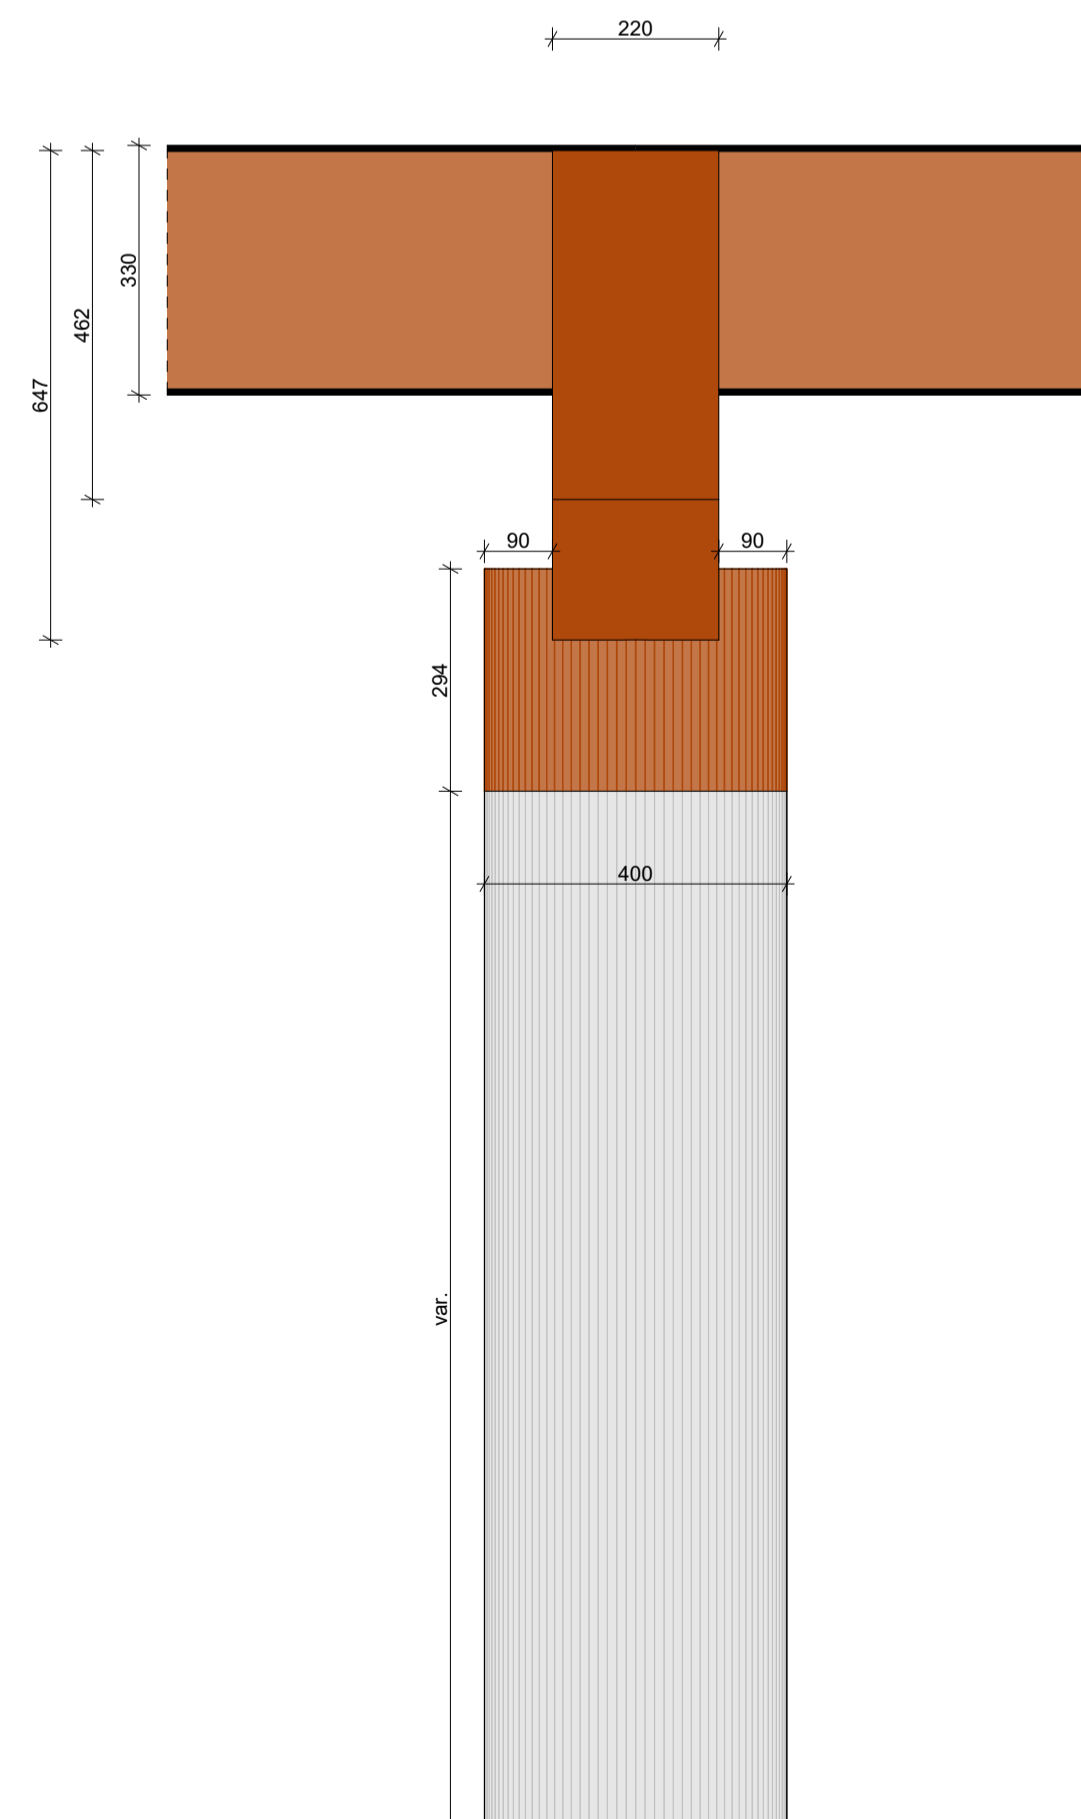

Sezione longitudinale Pila viadotto Sieve 2 - Argomenna



Direzione Tecnica

S.S. 67 "Tosco Romagnola"
Lavori di adeguamento della S.S. 67 nel tratto tra la località S.Francesco in Comune di Pelago e l'abitato di Dicomano.
Variante di Rufina (FI) - LOTTI 2A e 2B

PROGETTO DEFINITIVO cod. FI462

PROGETTAZIONE: RAGGRUPPAMENTO TEMPORANEO PROGETTISTI	MANDATARIA: 	MANDANTI:  
--	--	--

<p>IL RESPONSABILE DELL'INTEGRAZIONE DELLE PRESTAZIONI SPECIALISTICHE: Ing. Riccardo Formichi - Società Pro Iter Srl Ordine Ingegneri Provincia di Milano n. 762</p> <p>IL GEOLOGO: Carol. Massimo Mezzanatica - Società Pro Iter Srl Ordine Geologi della Lombardia n. 762</p> <p>IL COORDINATORE PER LA SICUREZZA IN FASE DI PROGETTAZIONE: Ing. Massimo Mangini - Società Ene.V.I.A. Srl Ordine Ingegneri Provincia di Varese n. 1502</p> <p>VISTO: IL RESP. DEL PROCEDIMENTO: Ing. Francesco Piani</p>	  
--	---

18 - STUDIO ARCHITETTONICO

Sezioni e dettagli opere d'arte maggiori (viadotto Argomenna e viadotto Sieve 2)

CODICE PROGETTO		NOME FILE		REVISIONE	SCALA
PROGETTO	LIV. PROG.	T00-IA03-AMB-SZ01-B			
A C N O 0 1 1 3	D 2 0	T 0 0 I A 0 3 A M B S Z 0 1		B	1:200/100
D					
C					
B	REVISIONE A SEGUITO DI ISTRUTTORIA ANAS	02/2024	Contardi	Contardi	Simoni
A	EMISSIONE	10/2023	Contardi	Contardi	Simoni
REV.	DESCRIZIONE	DATA	REDATTO	VERIFICATO	APPROVATO