




Schizzo pila viadotto Sieve 2 - Argomenna

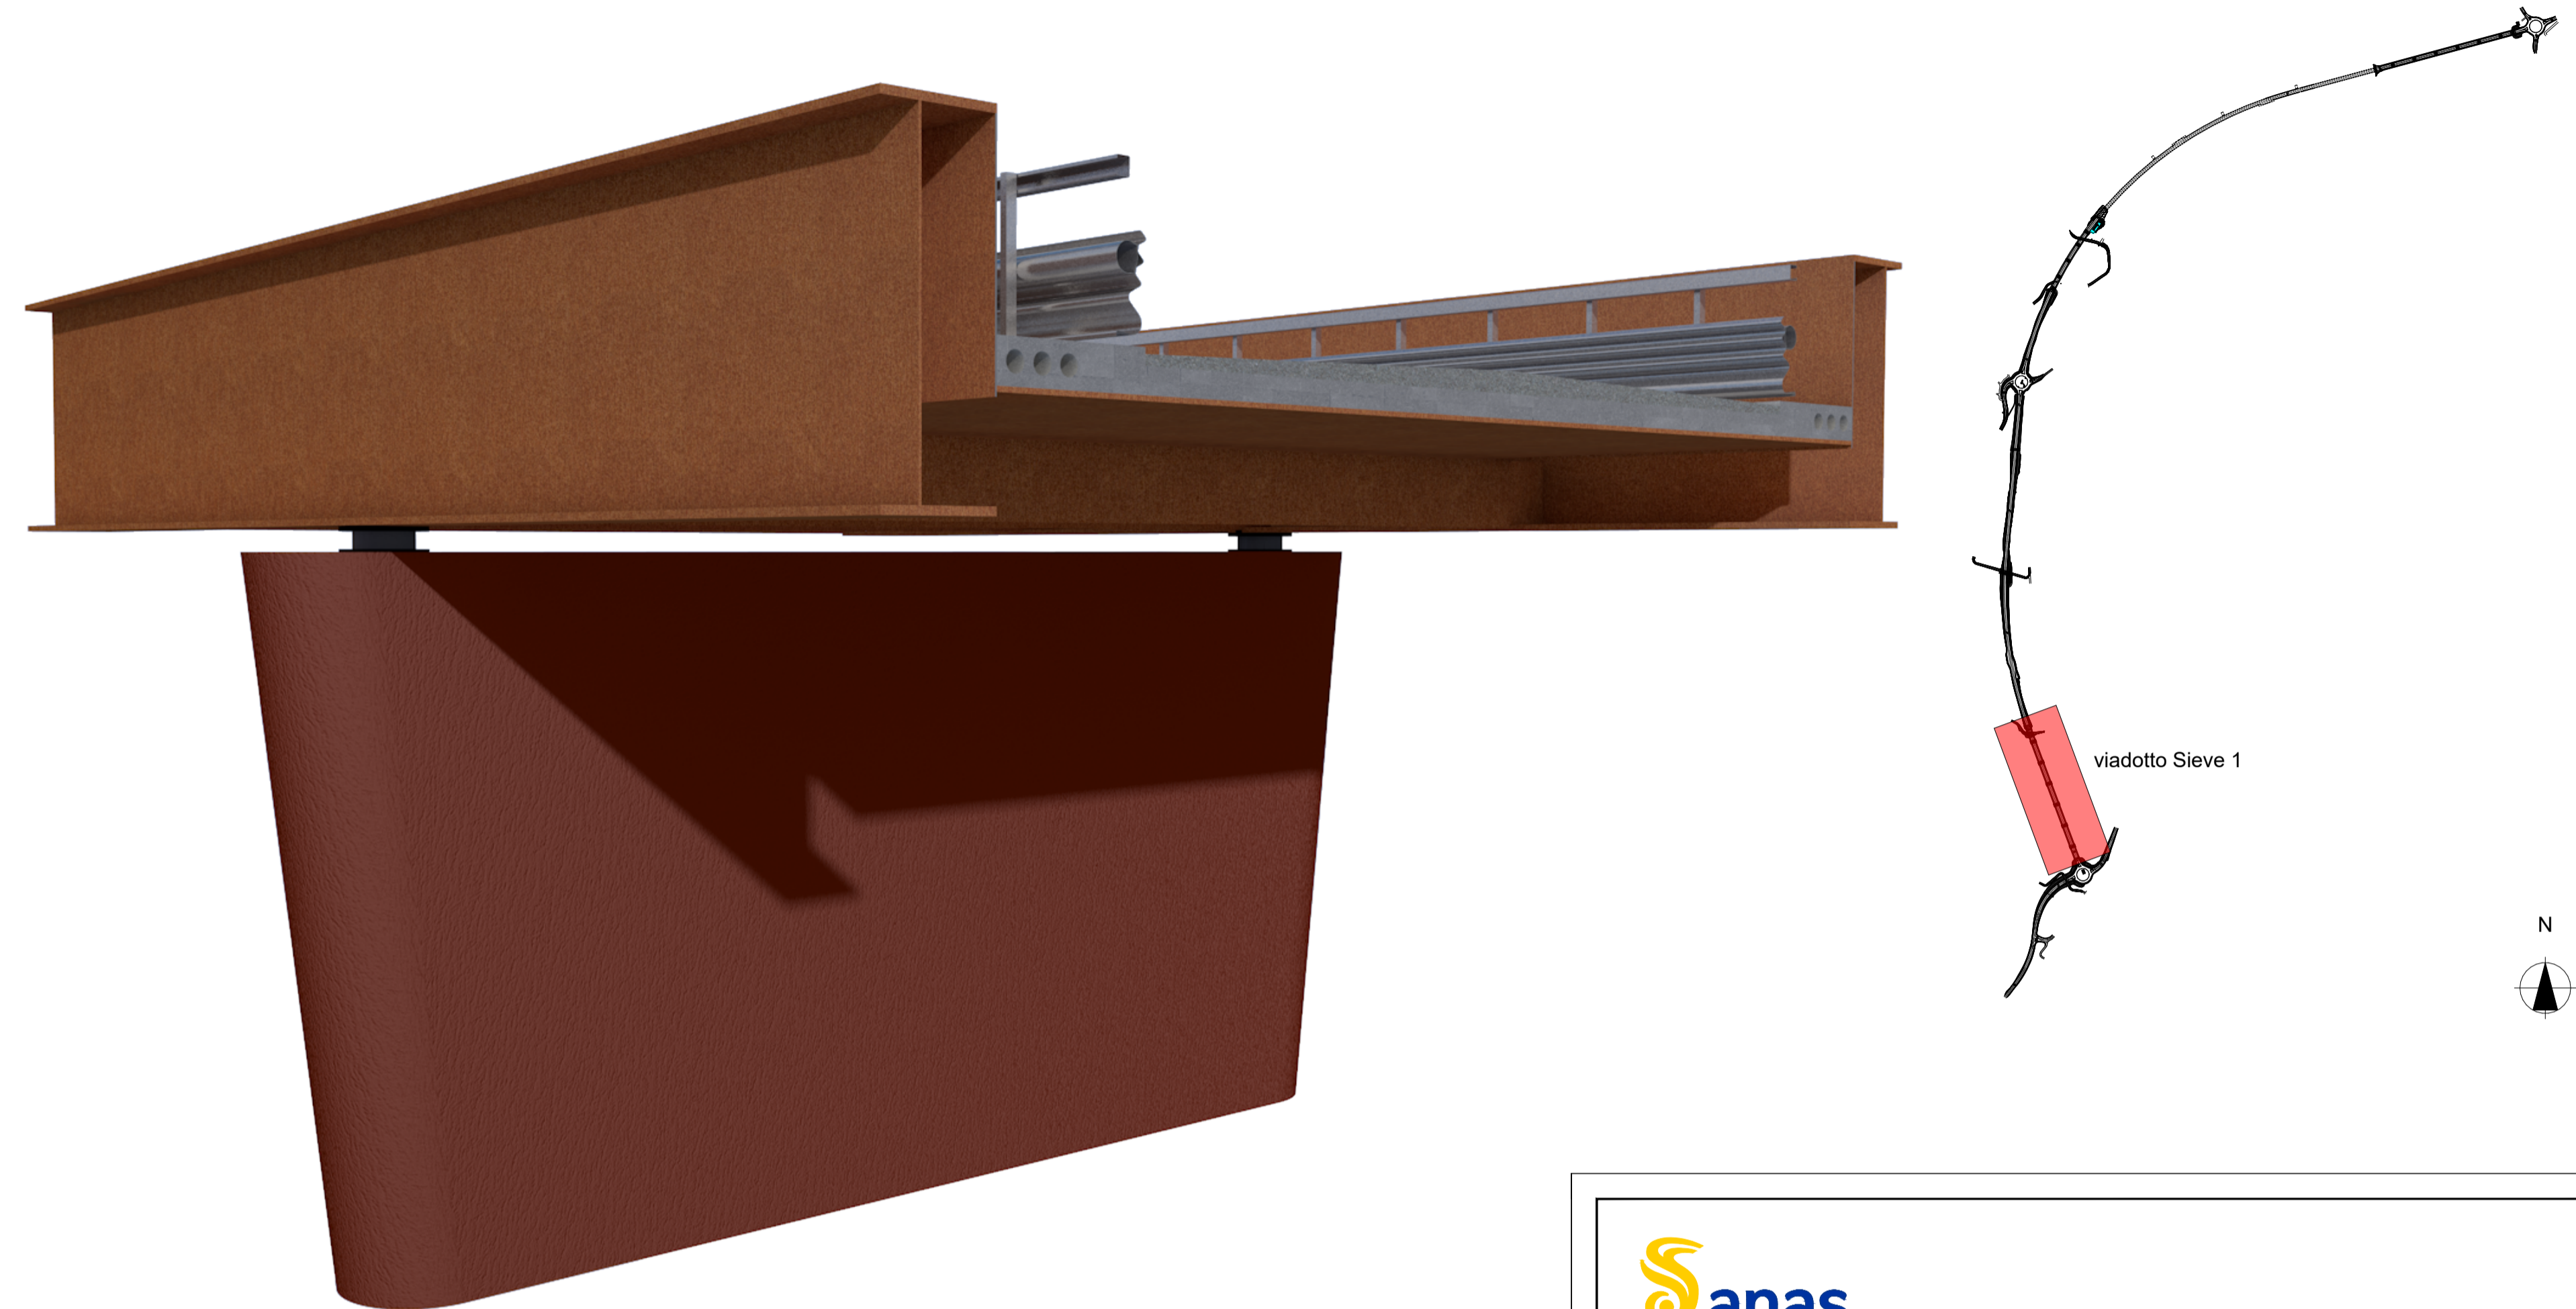

Spaccato tridimensionale pila e impalcato viadotto Sieve 1

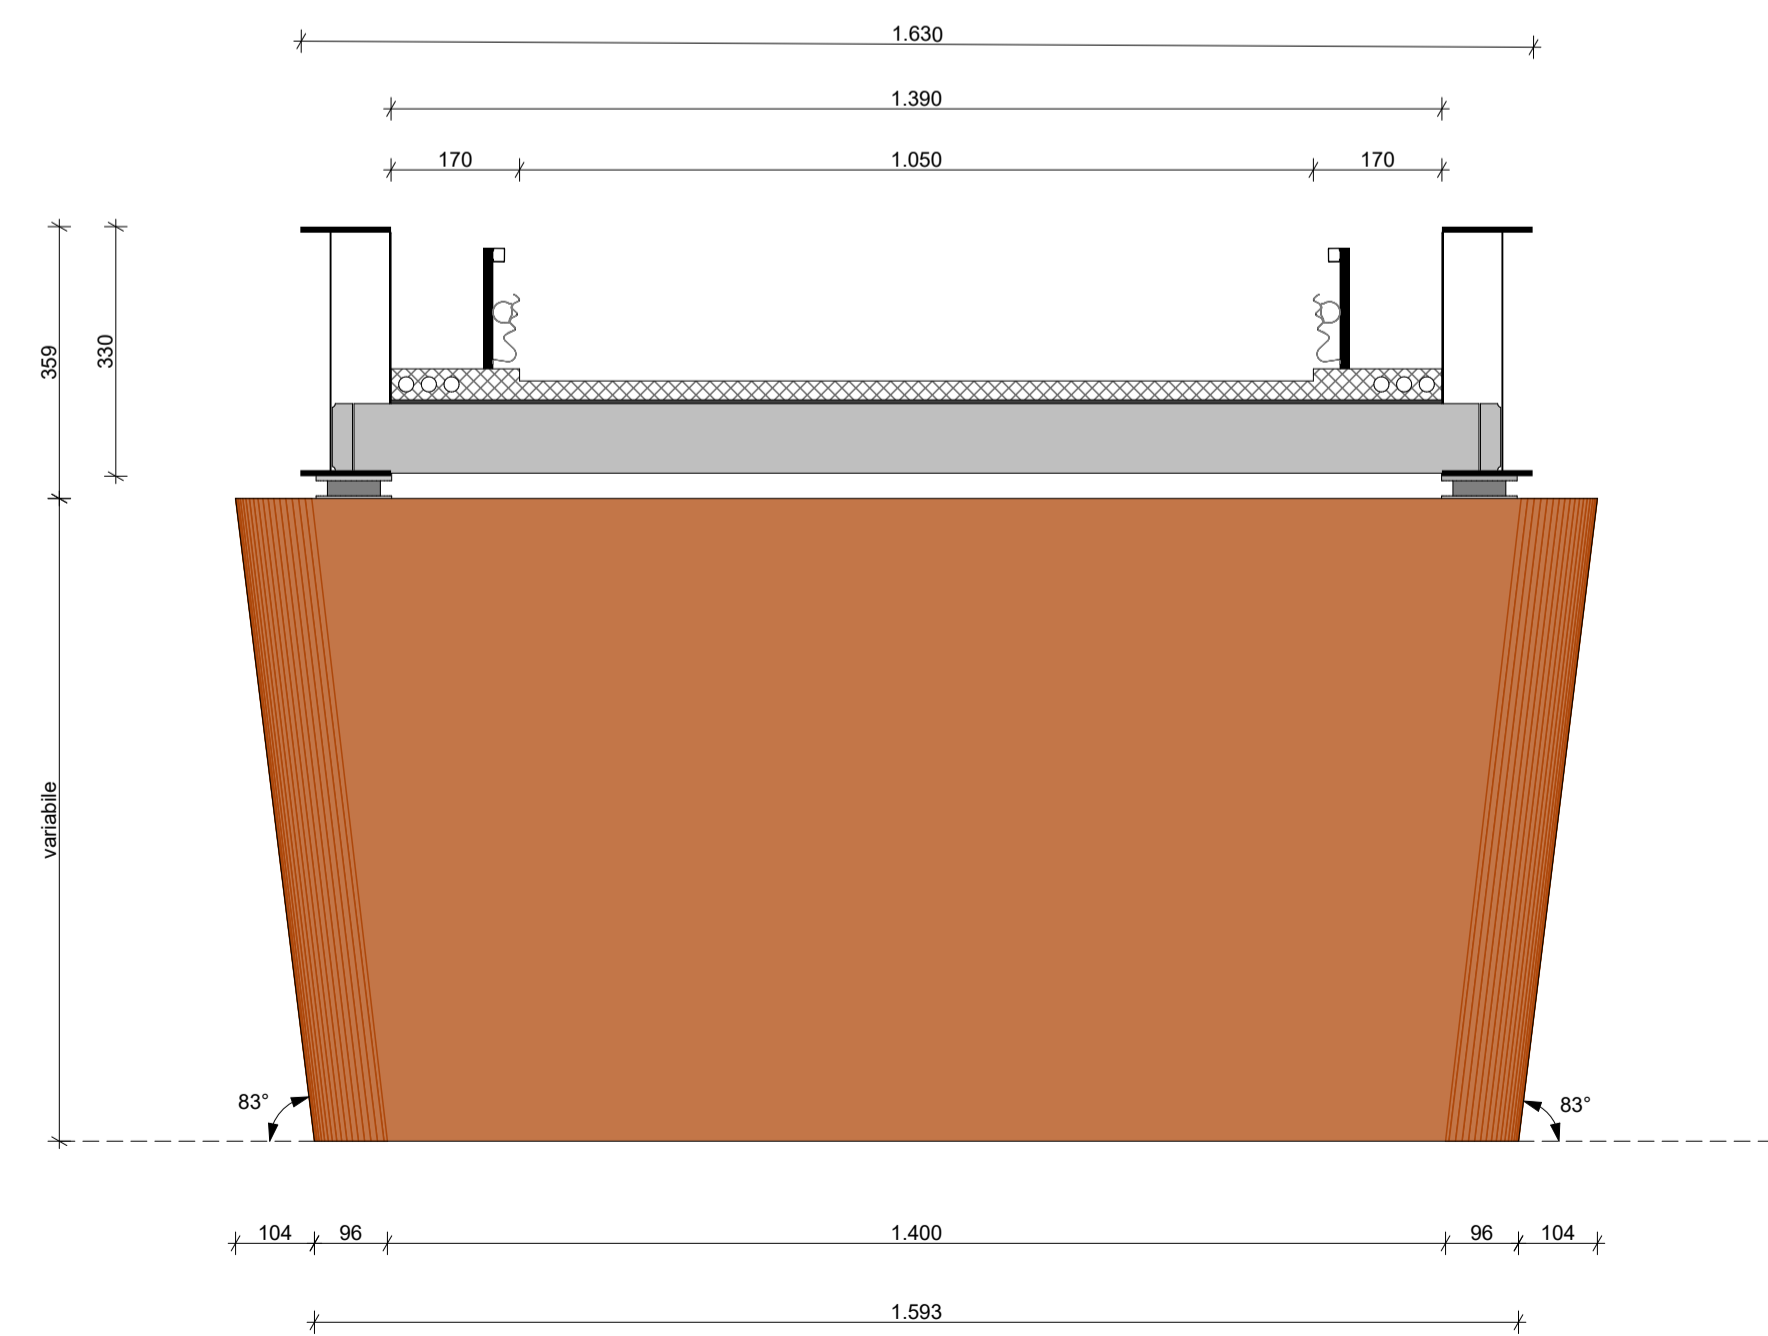

Sezione trasversale Pila viadotto Sieve 1

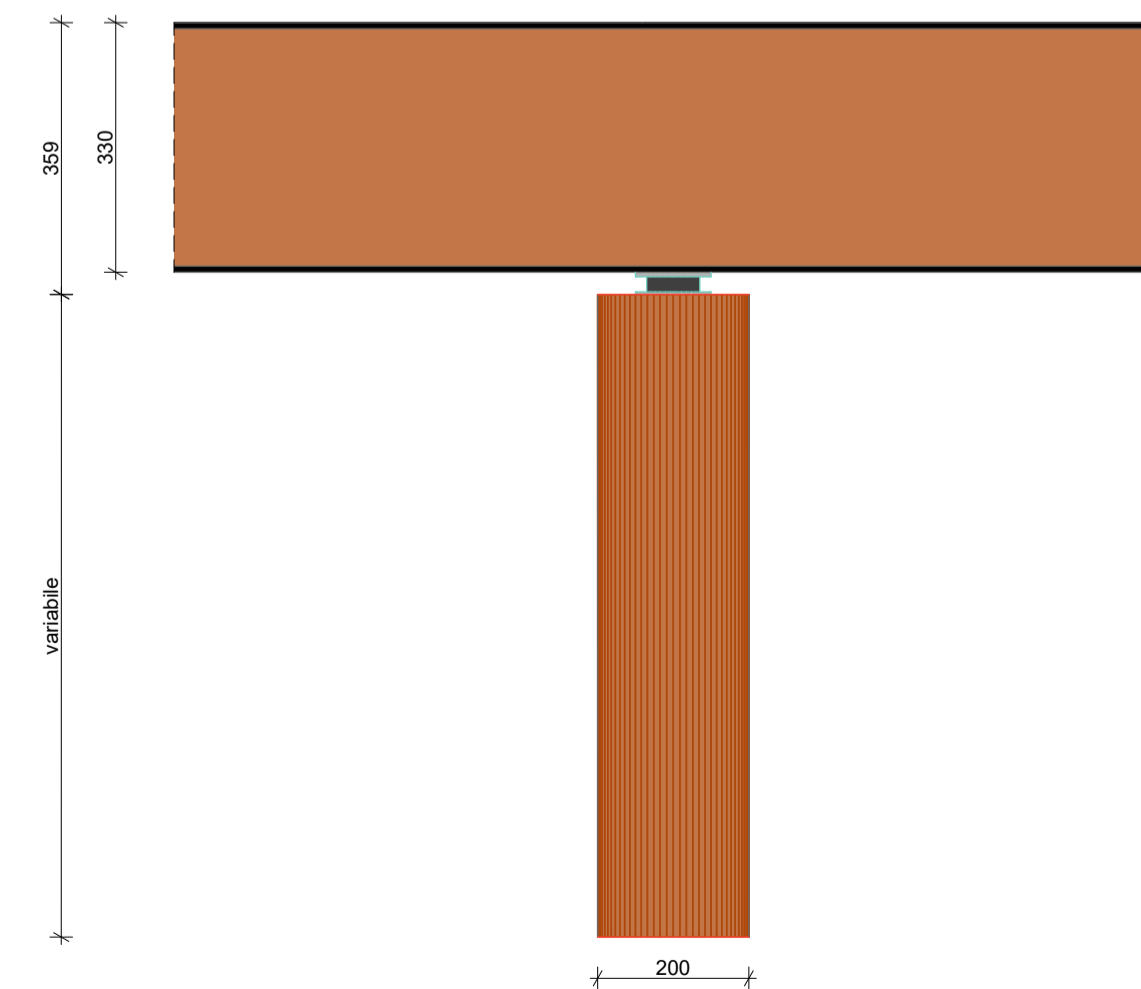

Sezione longitudinale Pila viadotto Sieve 1

 GRUPPO FS ITALIANE		Direzione Tecnica	
S.S. 67 "Tosco Romagnola" Lavori di adeguamento della S.S. 67 nel tratto tra la località S.Francesco in Comune di Pelago e l'abitato di Dicomano. Variante di Rufina (FI) - LOTTI 2A e 2B			
PROGETTO DEFINITIVO			cod. FI462
PROGETTAZIONE: RAGGRUPPAMENTO TEMPORANEO PROGETTISTI	MANDATARIA: 	MANDANTI:   	
IL RESPONSABILE DELL'INTEGRAZIONE DELLE PRESTAZIONI SPECIALISTICHE: Ing. Riccardo Formichi - Società Pro Iter Srl Ordine Ingegneri Provincia di Milano n. 762			
IL GEOLOGO: Geol. Massimo Mezzanica - Società Pro Iter Srl Ordine Geologi della Lombardia n. 762			
IL COORDINATORE PER LA SICUREZZA IN FASE DI PROGETTAZIONE: Ing. Massimo Mangini - Società Erre.V.A. Srl Ordine Ingegneri Provincia di Varese n. 1502		VISTO: IL RESP. DEL PROCEDIMENTO: Ing. Francesco Pisani	
PROTOCOLLO:	DATA:		
18 - STUDIO ARCHITETTONICO			
Sezioni e dettagli opere d'arte maggiori (viadotto Sieve 1)			
CODICE PROGETTO PROGETTO LIV. PROG.	NOME FILE T00-IA03-AMB-SZ02-B	REVISIONE B	SCALA 1:200/100
A C N O 0 1 1 3	D 2 0	T 0 0 1 A 0 3 A M B S Z 0 2	
D			
C			
B	REVISIONE A SEGUITO DI ISTRUTTORIA ANAS	02/2024	Contardi Contardi Simoni
A	EMISSIONE	10/2023	Contardi Contardi Simoni
REV.	DESCRIZIONE	DATA	REDDATTO VERIFICATO APPROVATO