

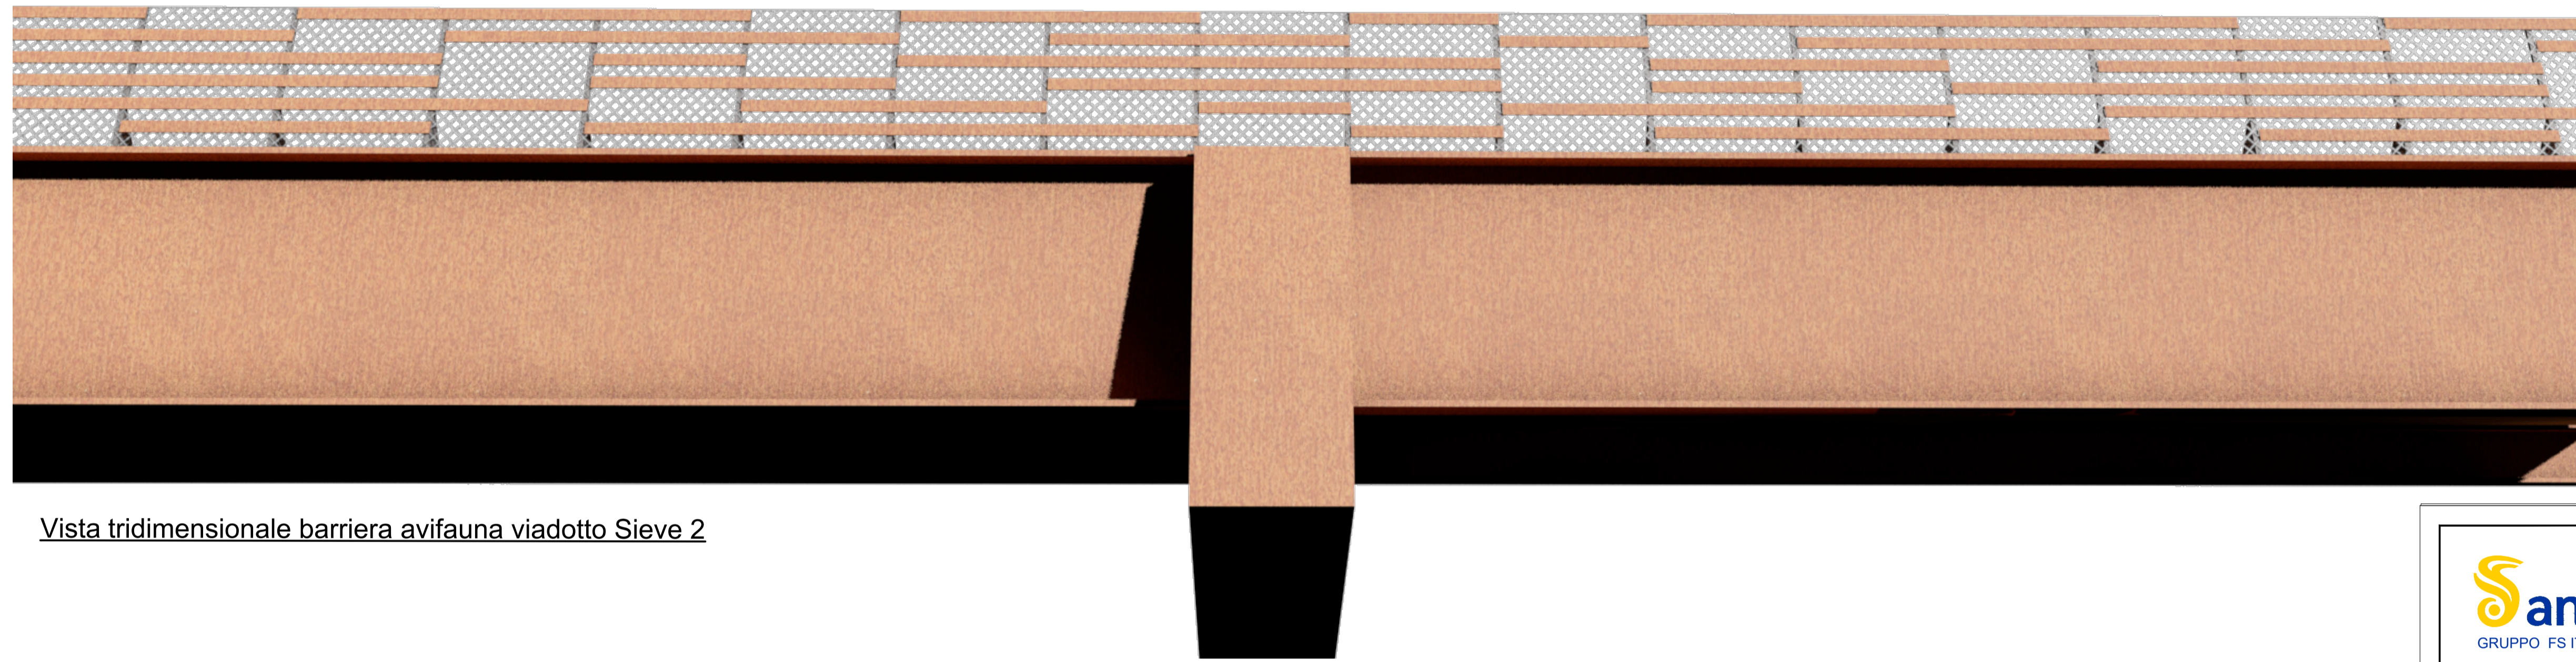



Schema di posa e dettaglio elementi orizzontali barriera avifauna

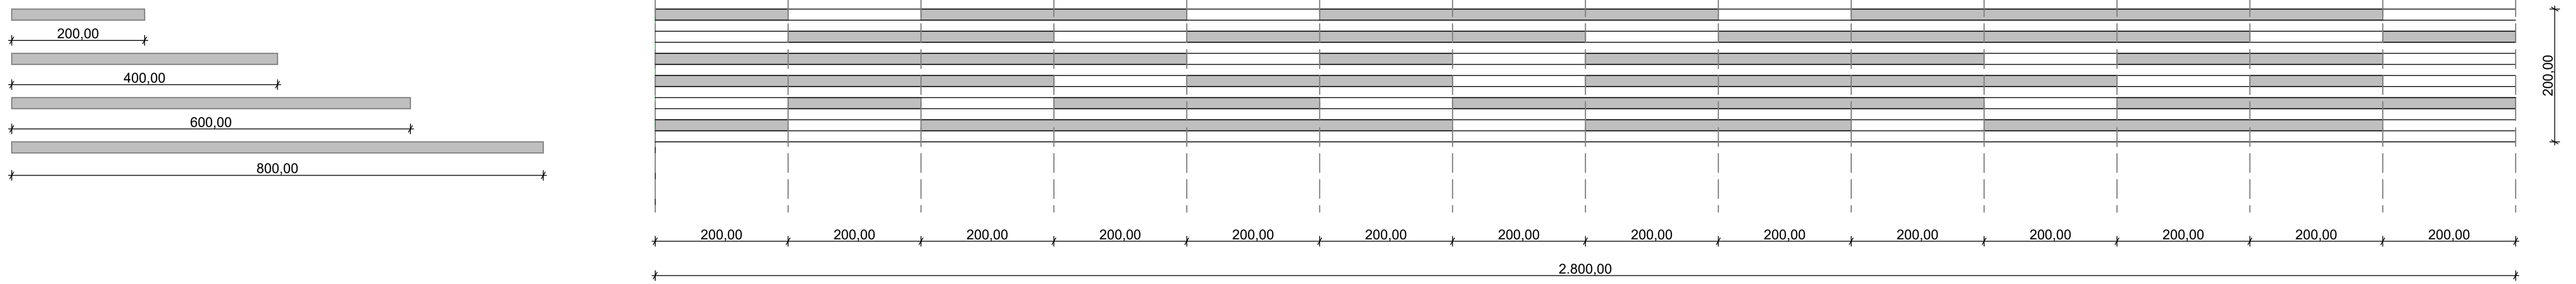

Vista tridimensionale barriera avifauna viadotto Sieve 2

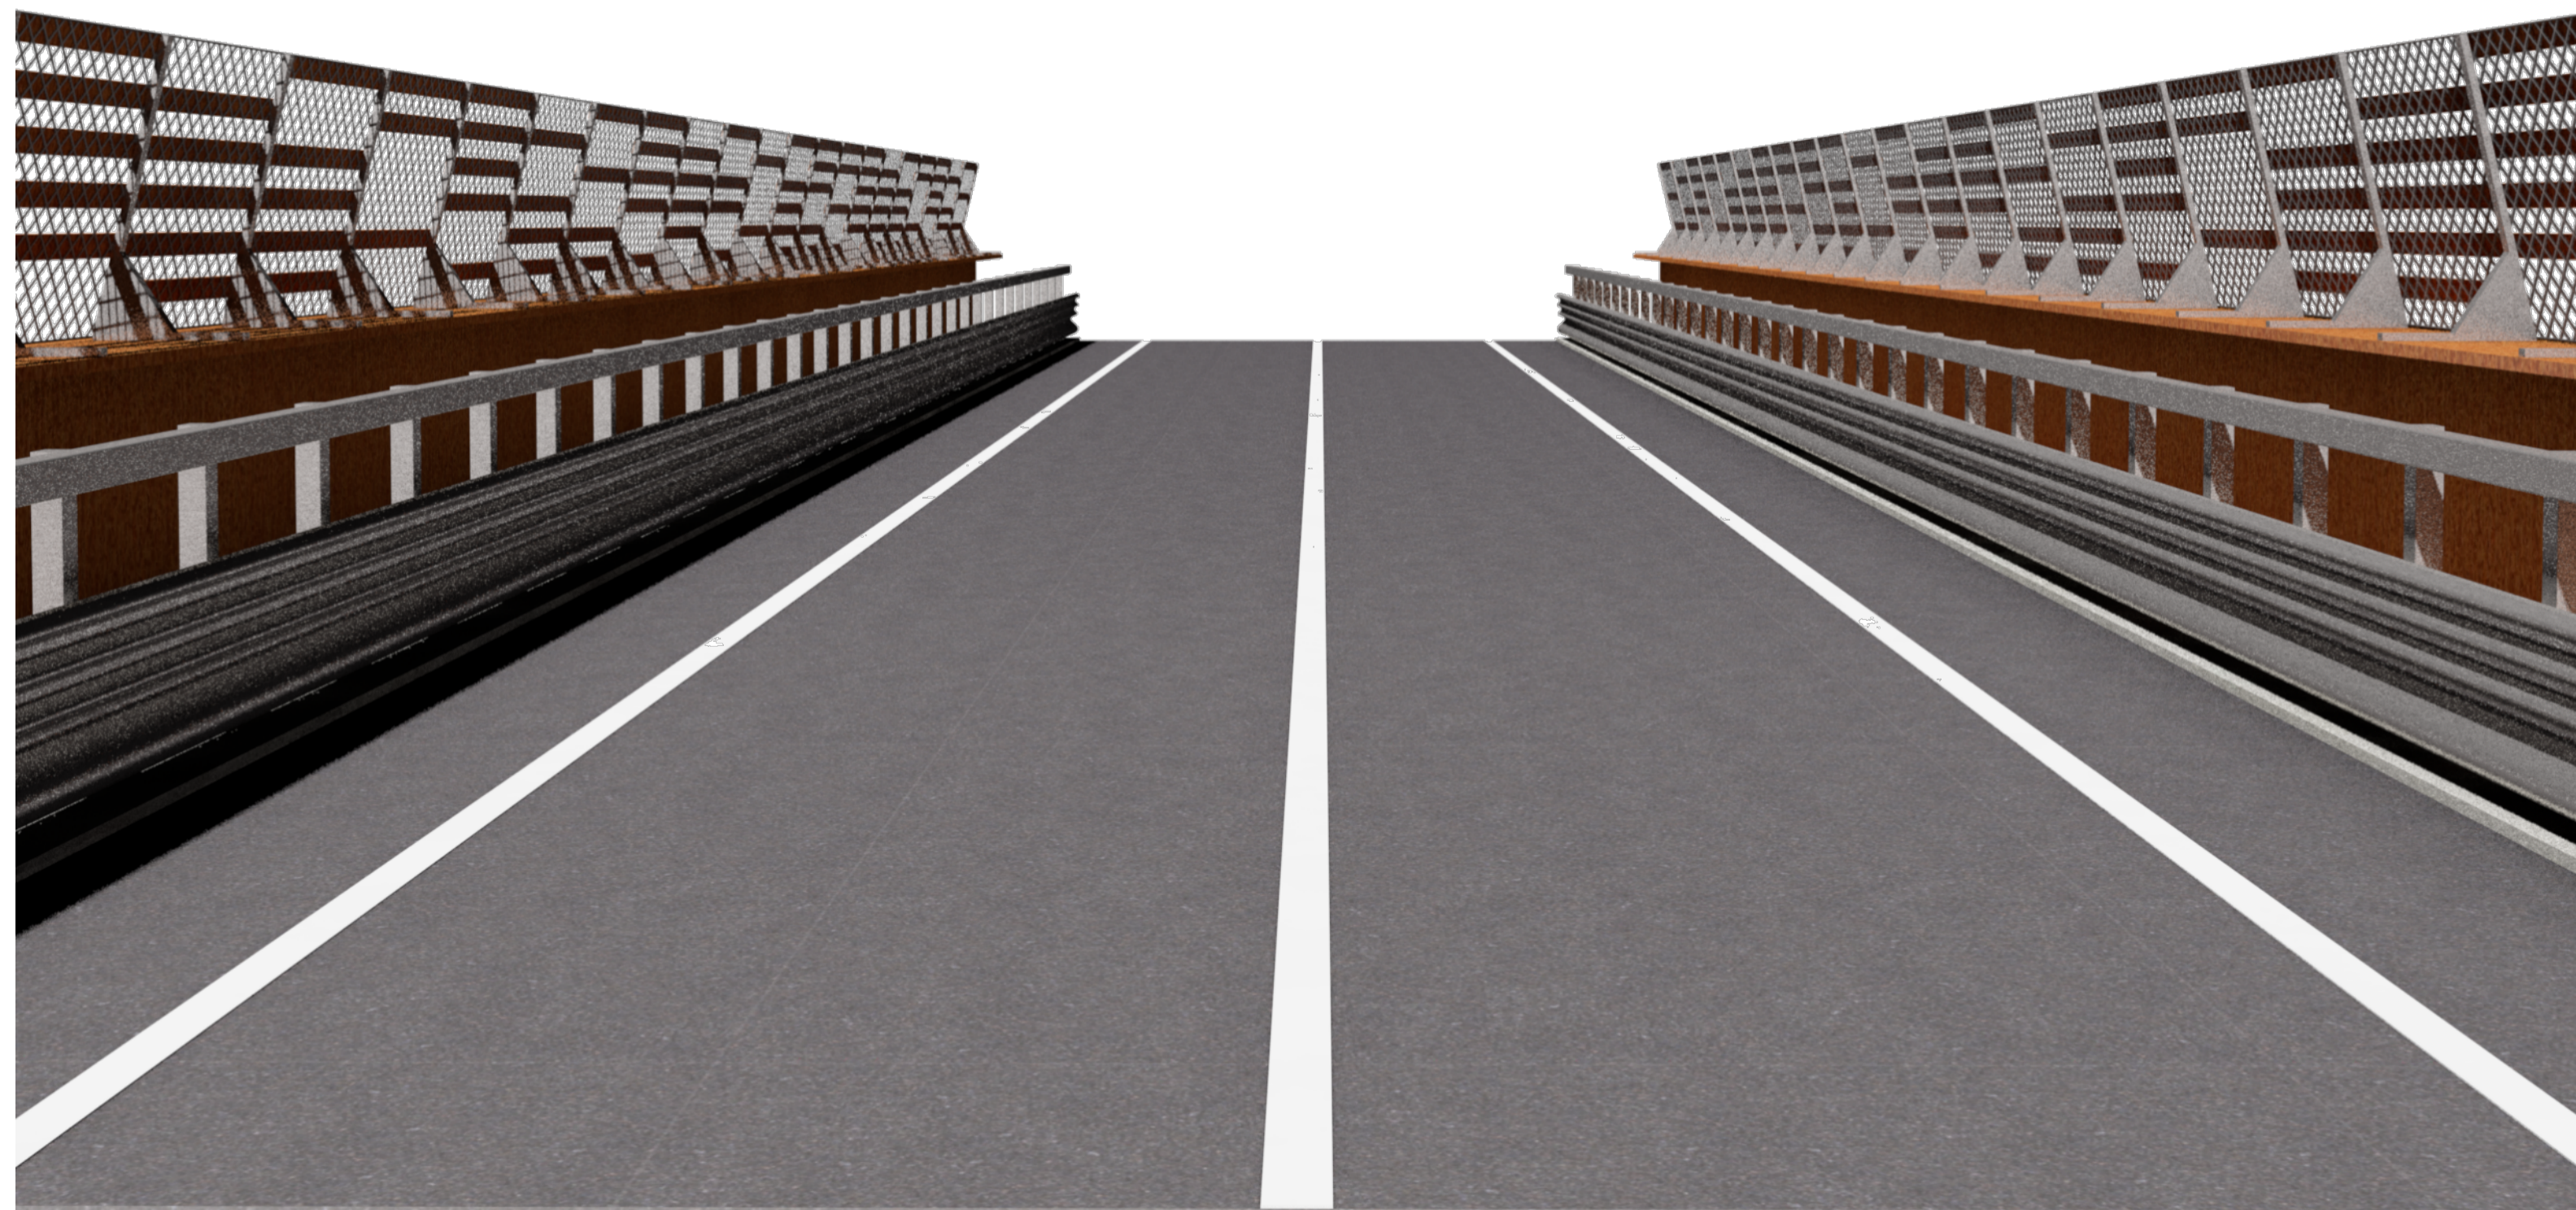

Percezione dall'infrastruttura viadotto Sieve 2

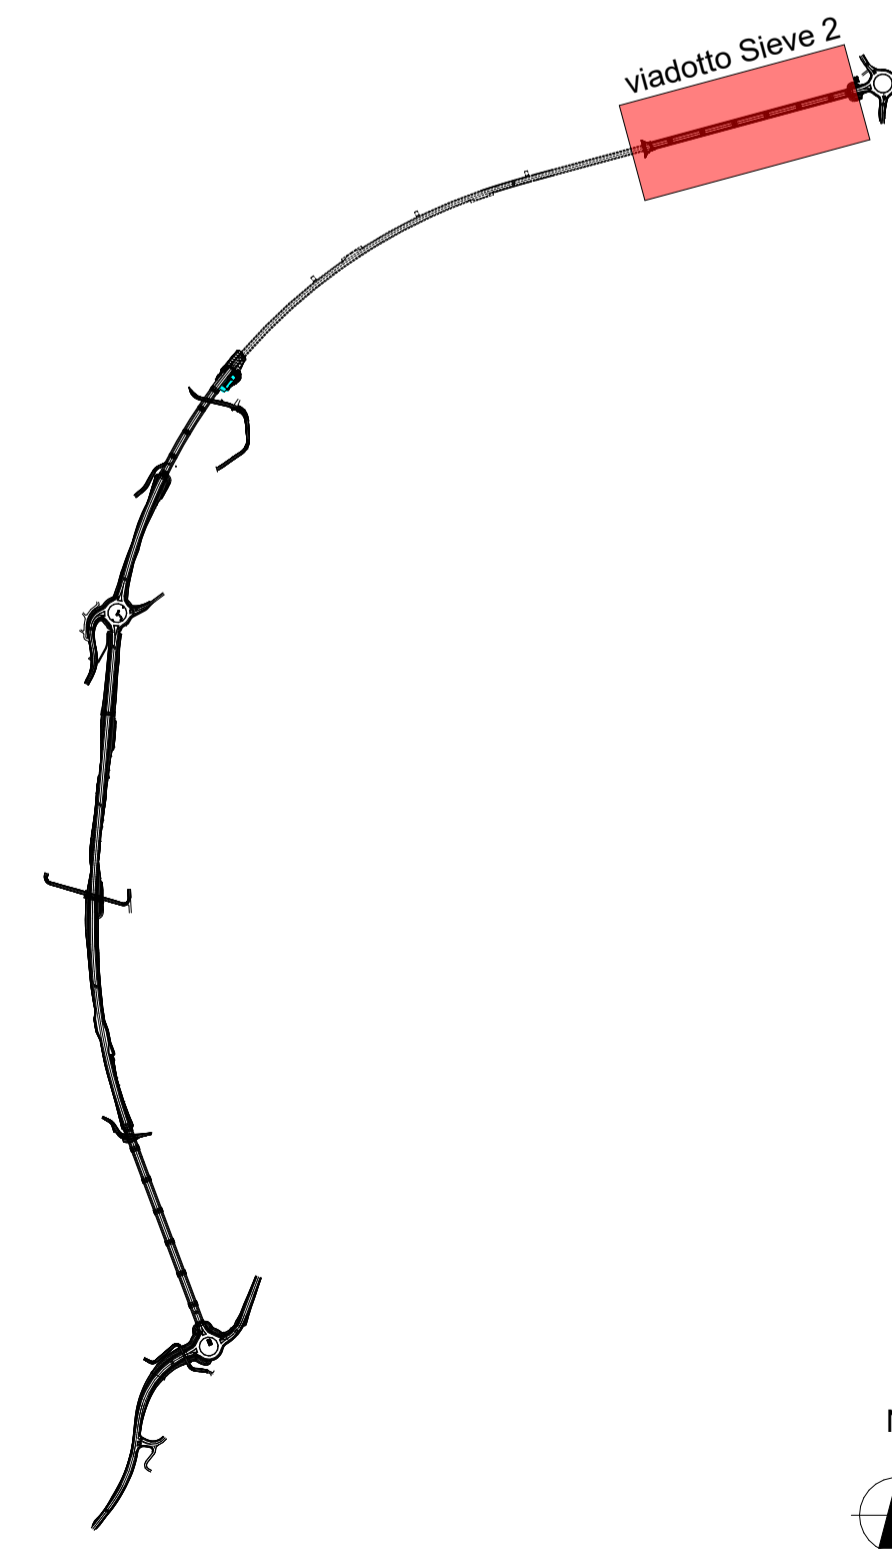



GRUPPO FS ITALIANE

Direzione Tecnica

S.S. 67 "Tosco Romagnola"
Lavori di adeguamento della S.S. 67 nel tratto tra la località S.Francesco in Comune di Pelago e l'abitato di Dicomano.
Variante di Rufina (FI) - LOTTI 2A e 2B

PROGETTO DEFINITIVO

cod. FI462

PROGETTAZIONE: RAGGRUPPAMENTO TEMPORANEO PROGETTISTI	MANDATARIA: 	MANDANTI:   
IL RESPONSABILE DELL'INTEGRAZIONE DELLE PRESTAZIONI SPECIALISTICHE: Ing. Riccardo Formichi - Società Pro Iter Srl Ordine Ingegneri Provincia di Milano n. 18045		
IL GEOLOGO: Geol. Massimo Mezzanatica - Società Pro Iter Srl Ordine Geologi della Lombardia n. 762		
IL COORDINATORE PER LA SICUREZZA IN FASE DI PROGETTAZIONE: Ing. Massimo Mangini - Società EnelVA Srl Ordine Ingegneri Provincia di Varese n. 1502		
VISTO: IL RESP. DEL PROCEDIMENTO: Ing. Francesco Pisani		
PROTOCOLLO:	DATA:	

18 - STUDIO ARCHITETTONICO

Particolari costruttivi opere d'arte maggiori (viadotto Sieve 2)

CODICE PROGETTO PROGETTO: ACNO01113 LIV. PROG.: D 20	NOME FILE T00IA03-AMB-SZ03-B	REVISIONE B	SCALA 1:200/100
CODICE ELAB.: T00IA03AMB SZ03			
D C B A REV.	REVISIONE A SEGUITO ISTRUTTORIA ANAS EMMISSIONE	DATA 02/2024 10/2023	REDATTO Contardi Contardi
	VERIFICATO Contardi Contardi	APPROVATO Simoni Simoni	