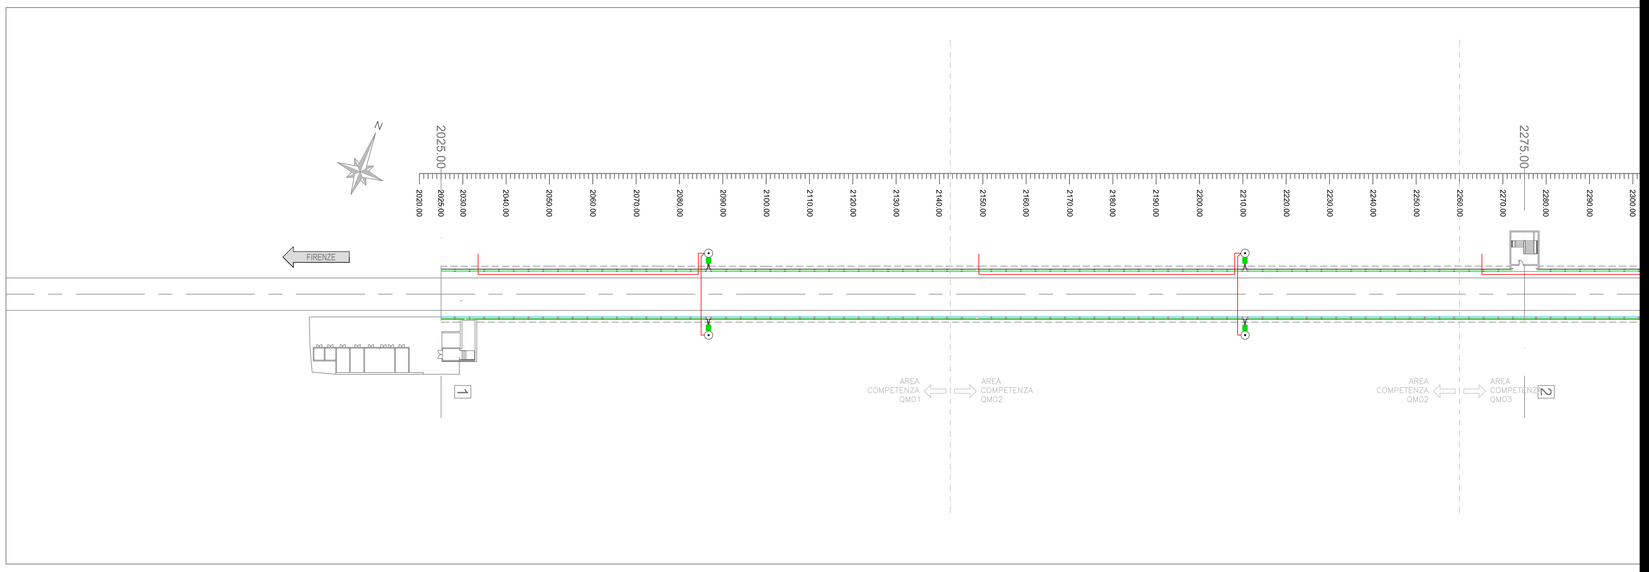

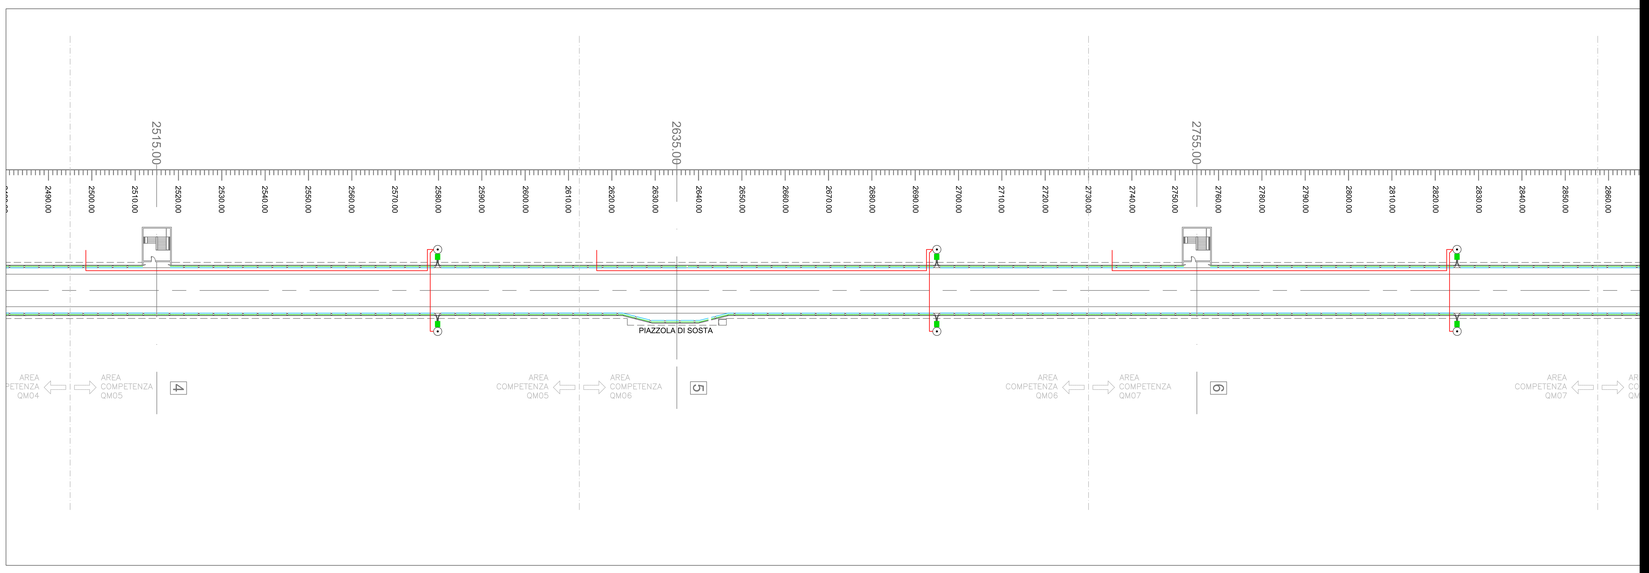

PARTICOLARE COLLEGAMENTO IN SERIE GUIDE LUMINOSE
SCALA 1:1000

VISTA FRONTALE NEW JERSEY
PUNTO DI GIUNZIONE
SENZA COPERTURA

VISTA FRONTALE NEW JERSEY
PUNTO DI GIUNZIONE
CON COPERTURA

VISTA IN SEZIONE SUPPORTO GUIDE LUMINOSE SU CAVA NEW JERSEY
SCALA 1:1000

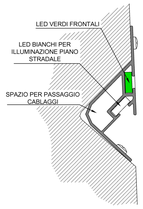

[redacted]

ne Lavori

o tra la
bitato di

B

COD. FI462

ezioni tipologiche

REVISIONE	SCALA
A	500
LAURENTI	FORMICHI
VERIFICATO	APPROVATO