




SEZIONE TIPOLOGICA SCAVO
CAVIDOTTO DORSALE F.O.
Scala 1:25

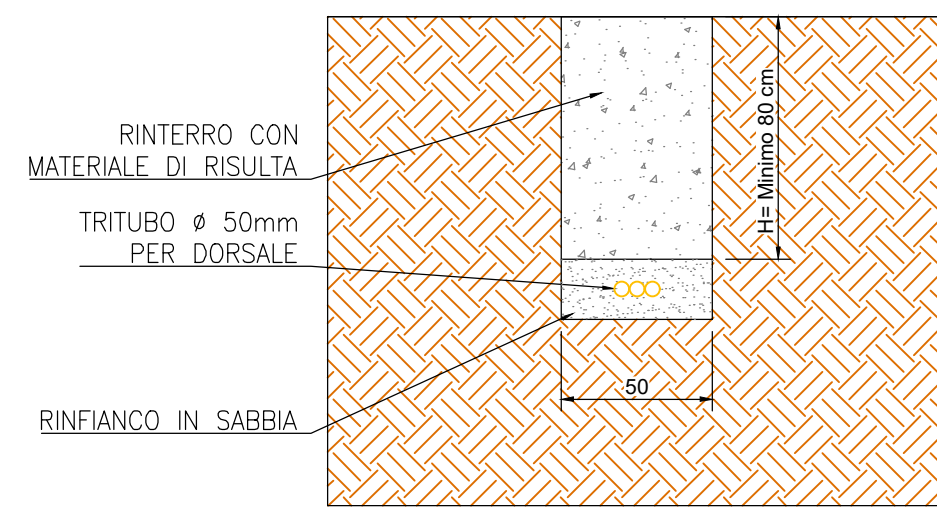


SEZIONE TIPOLOGICA SCAVO
CAVIDOTTI DA QUADRO ELETTRICO
Scala 1:25

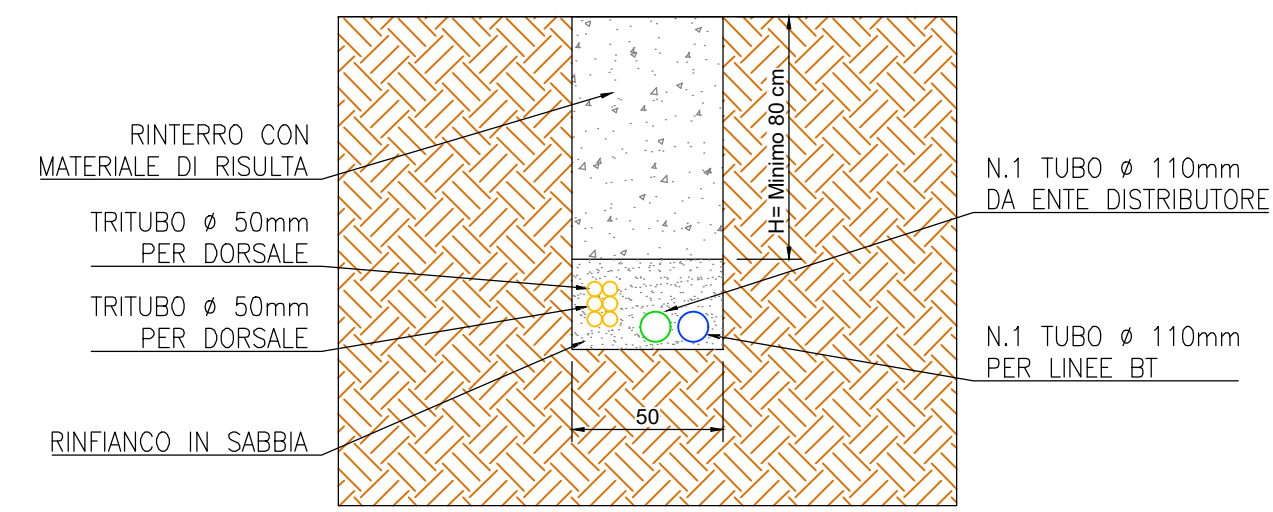


SEZIONE TIPOLOGICA SCAVO
CAVIDOTTI TRA PALO E PALO
Scala 1:25

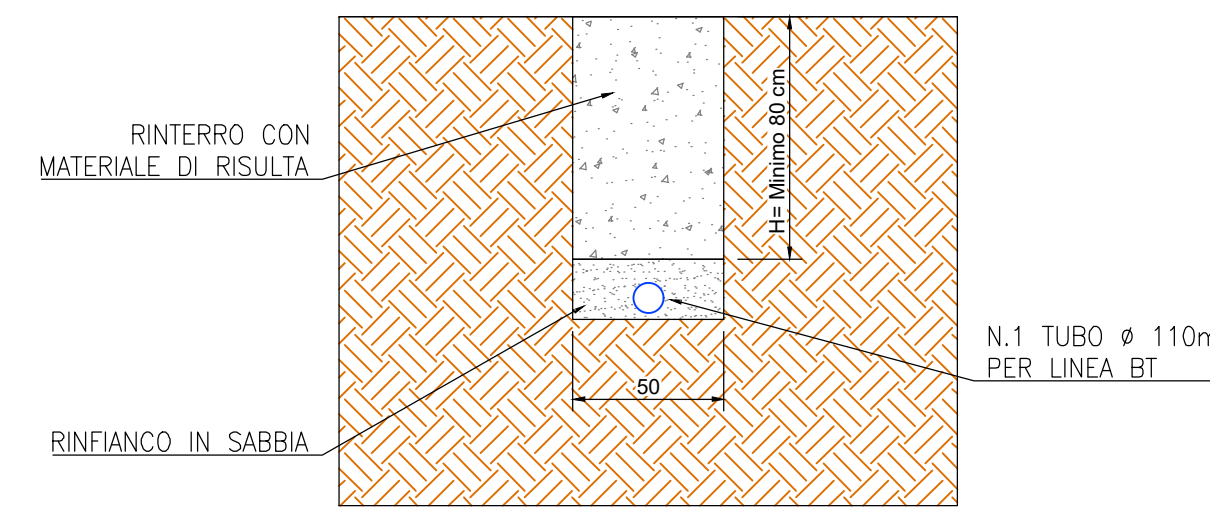


TIPOLOGICO DI INSTALLAZIONE PALO COMPLETO DI PLINTO DI FONDAZIONE
IN ROTATORIA
Scala 1:50

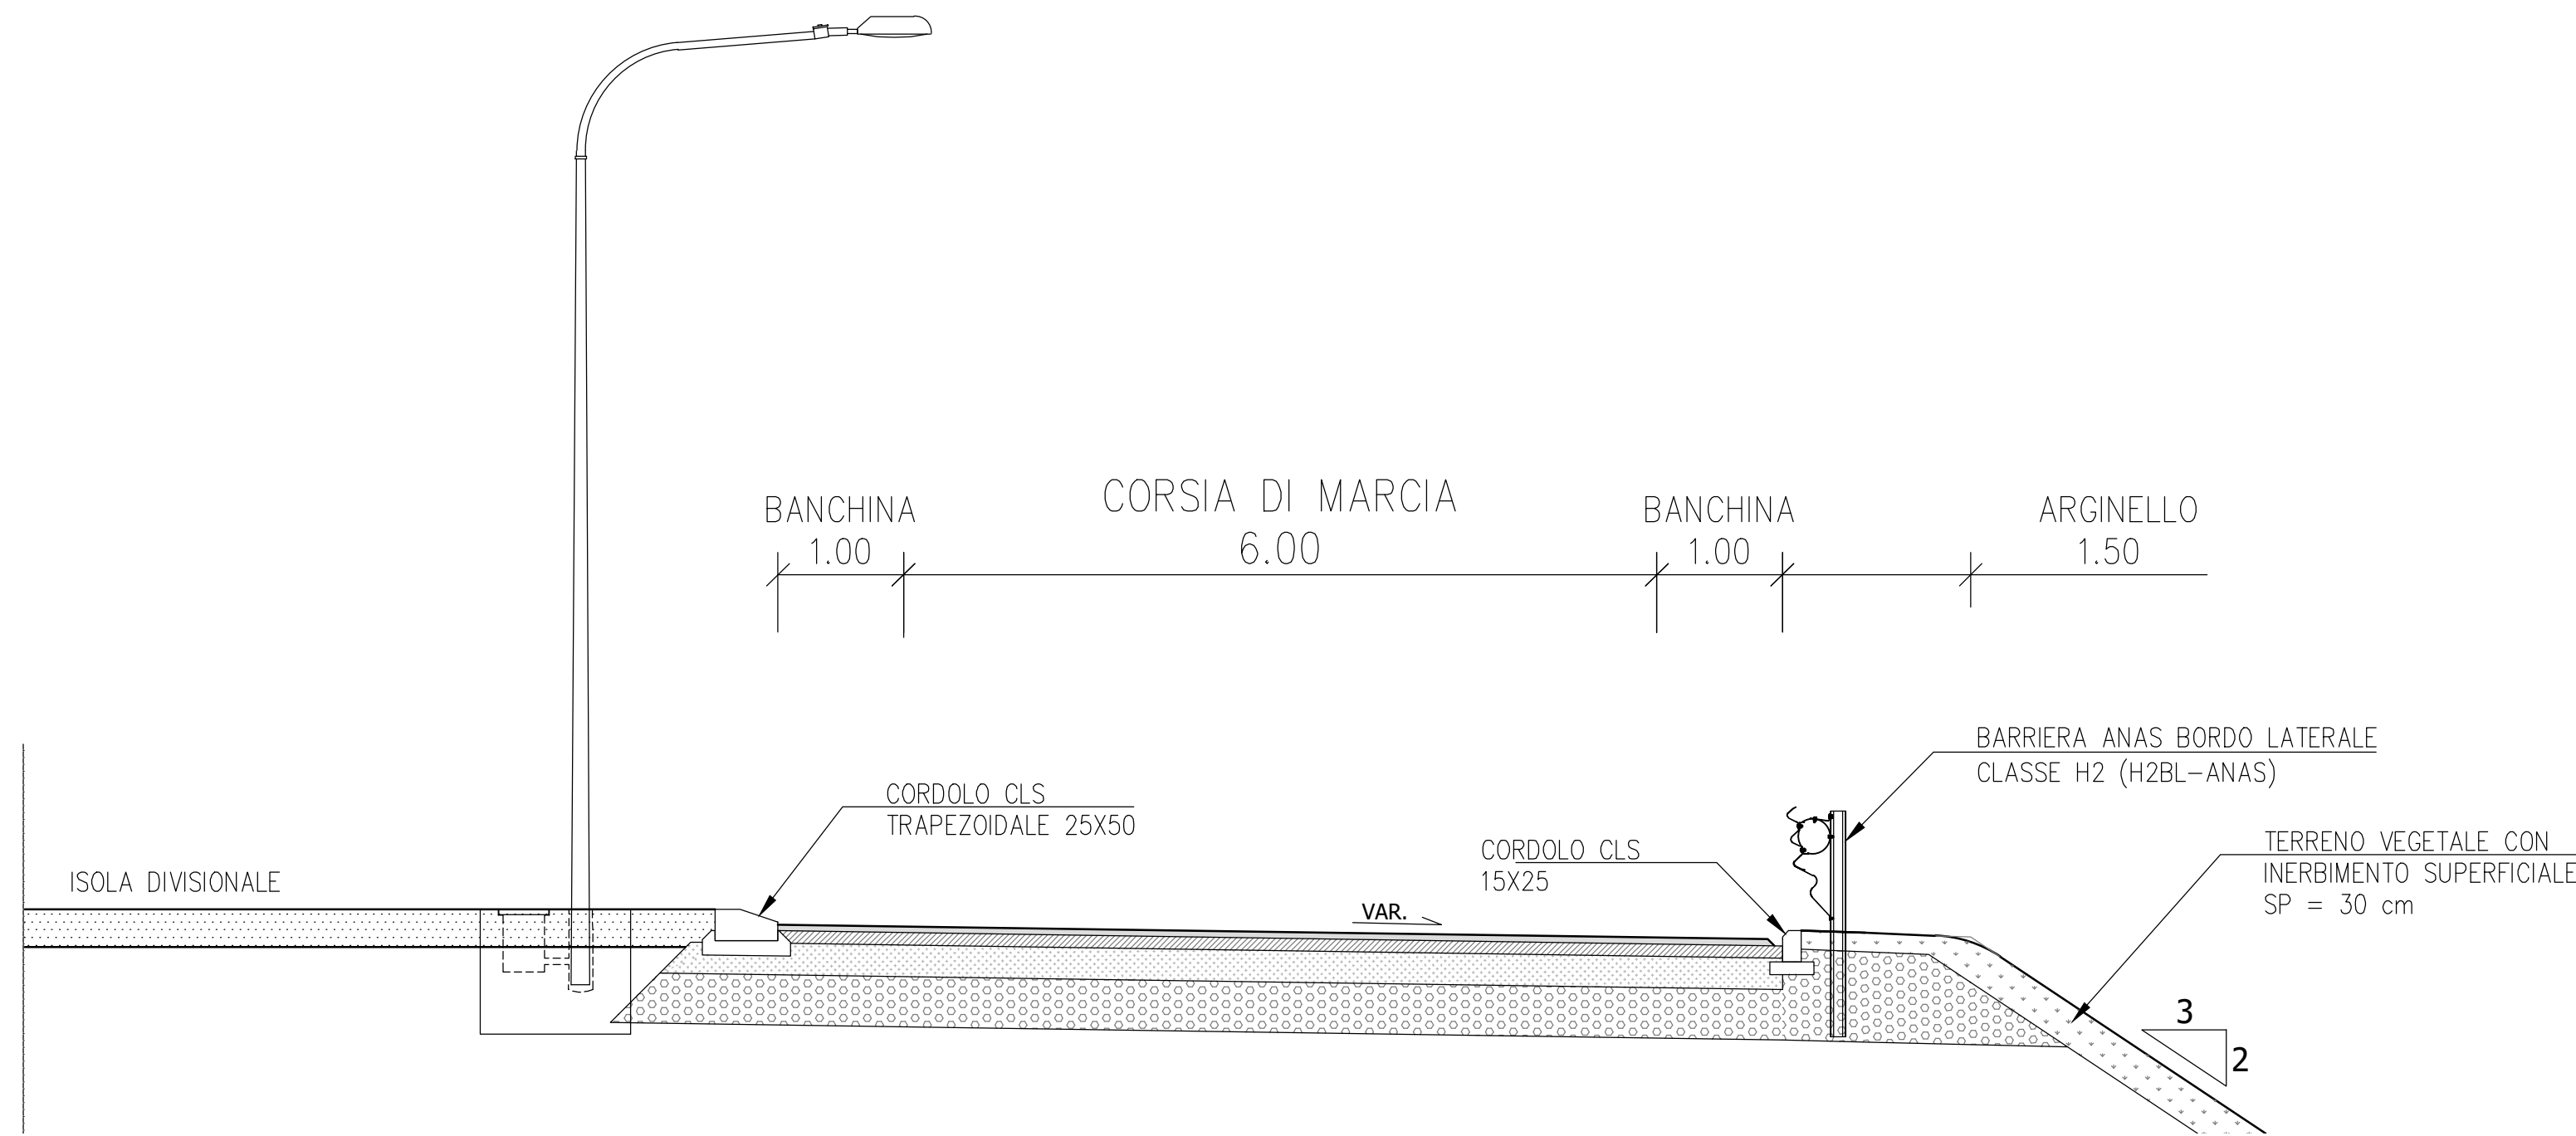

TIPOLOGICO PALO COMPLETO DI PLINTO
DI FONDAZIONE E CORPO ILLUMINANTE
Scala 1:25

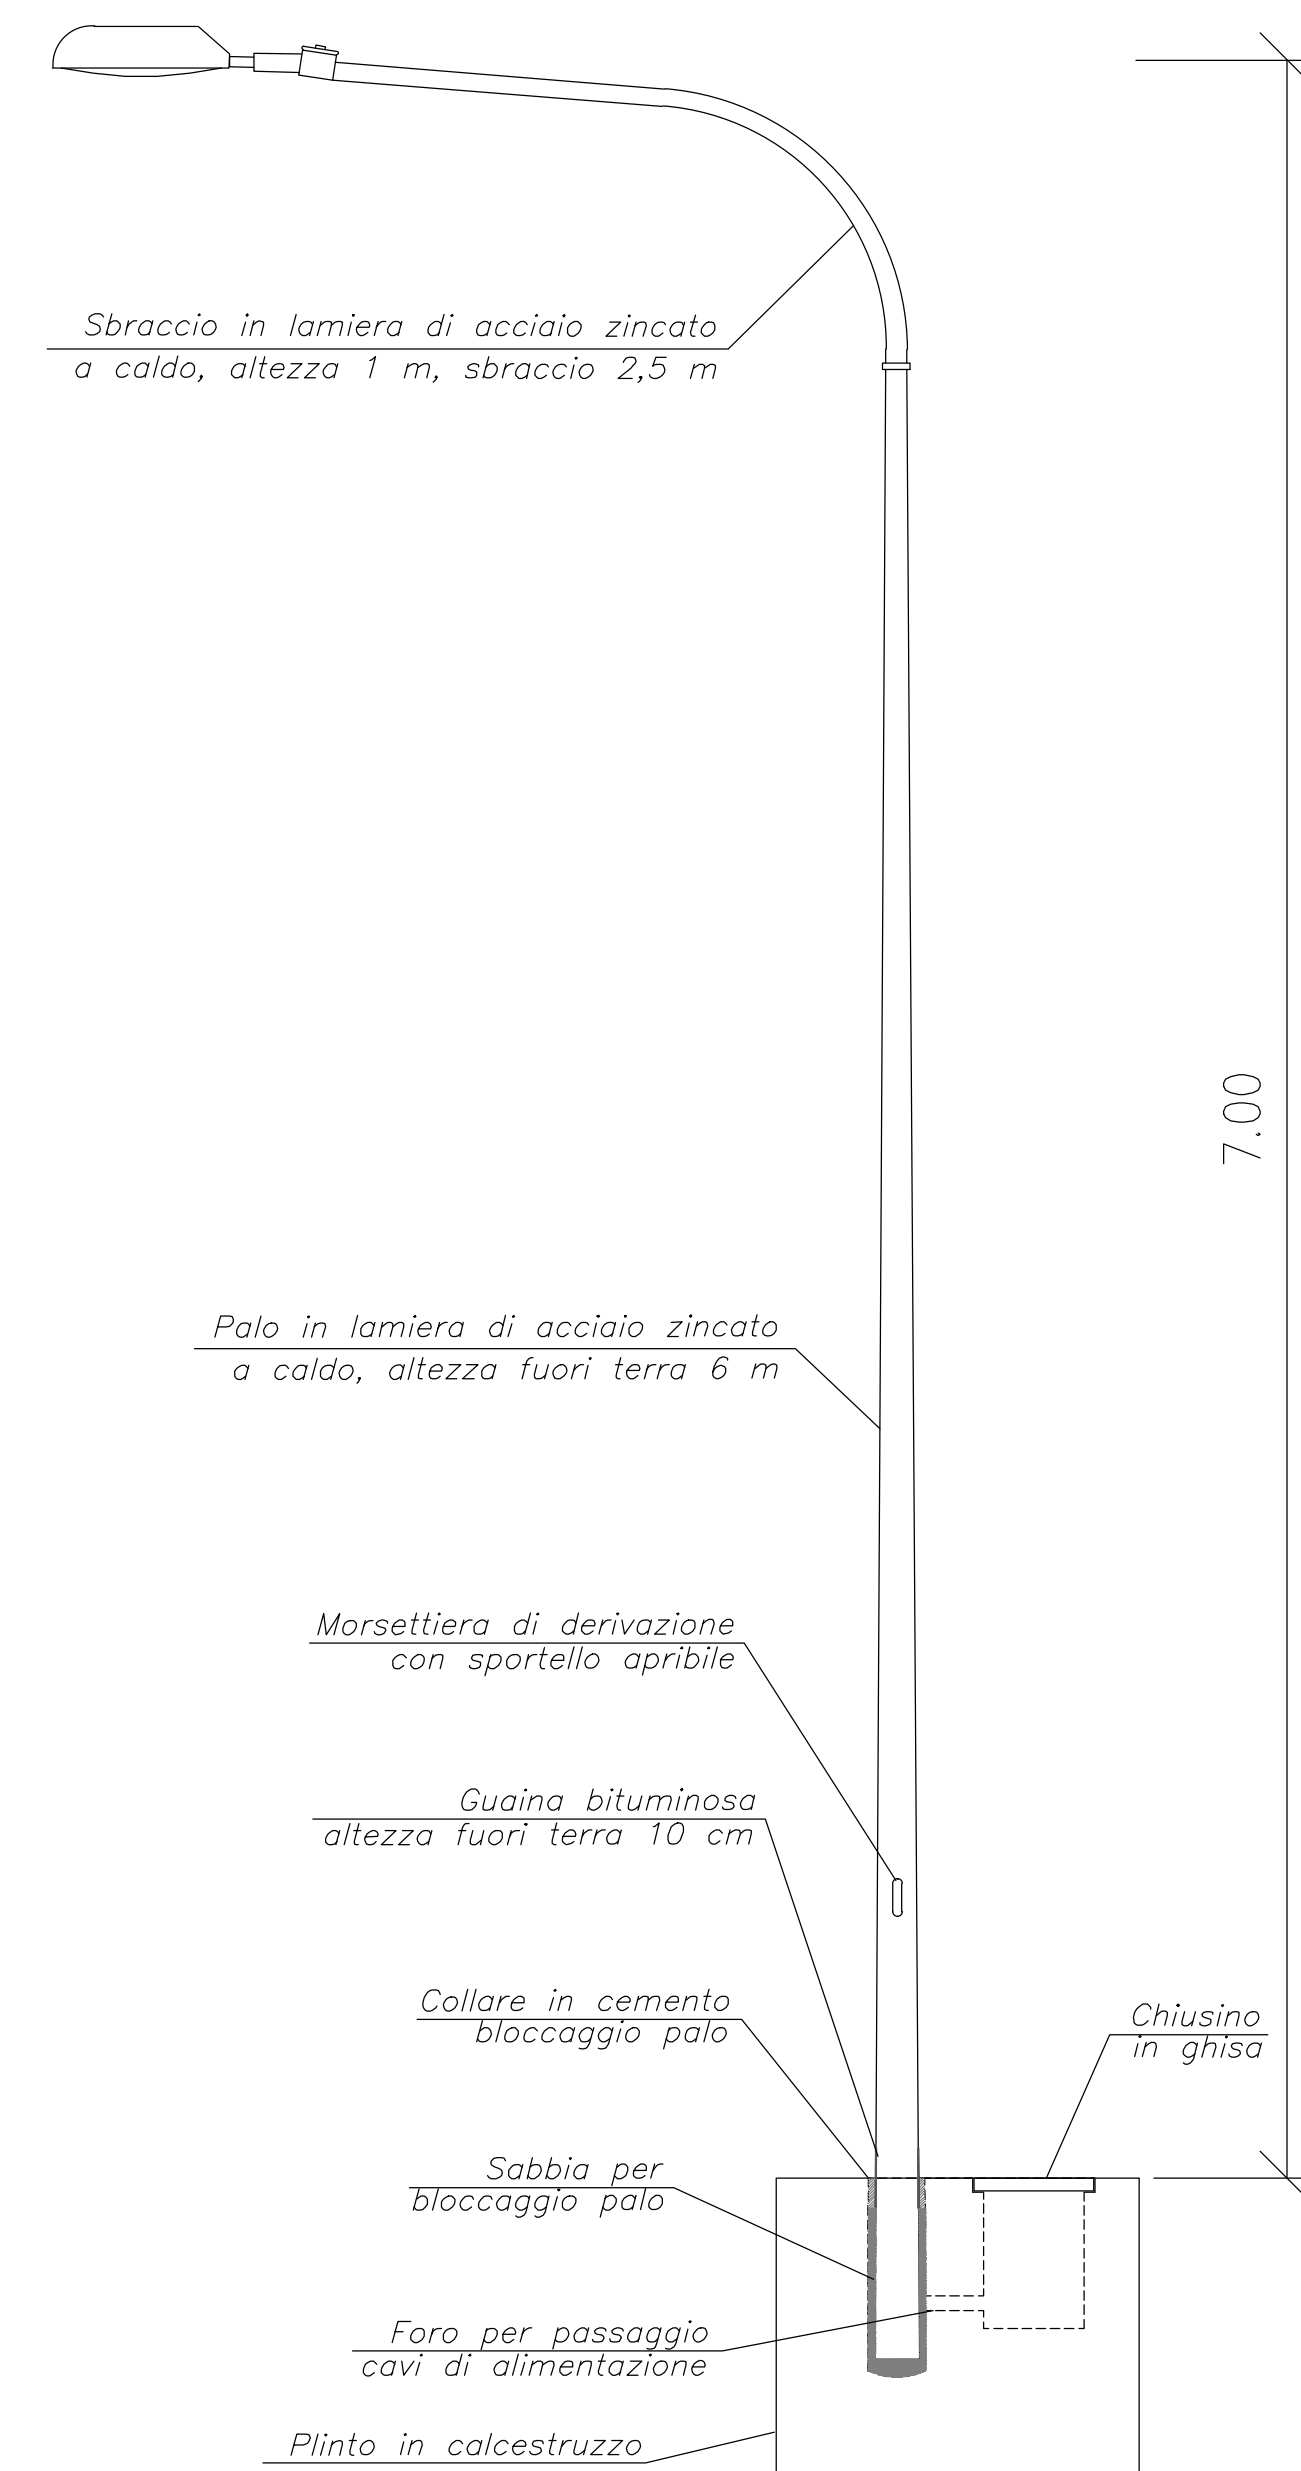

TIPOLOGICO DI INSTALLAZIONE PALO COMPLETO DI PLINTO DI FONDAZIONE
IN TRATTO RETTILINEO
Scala 1:50

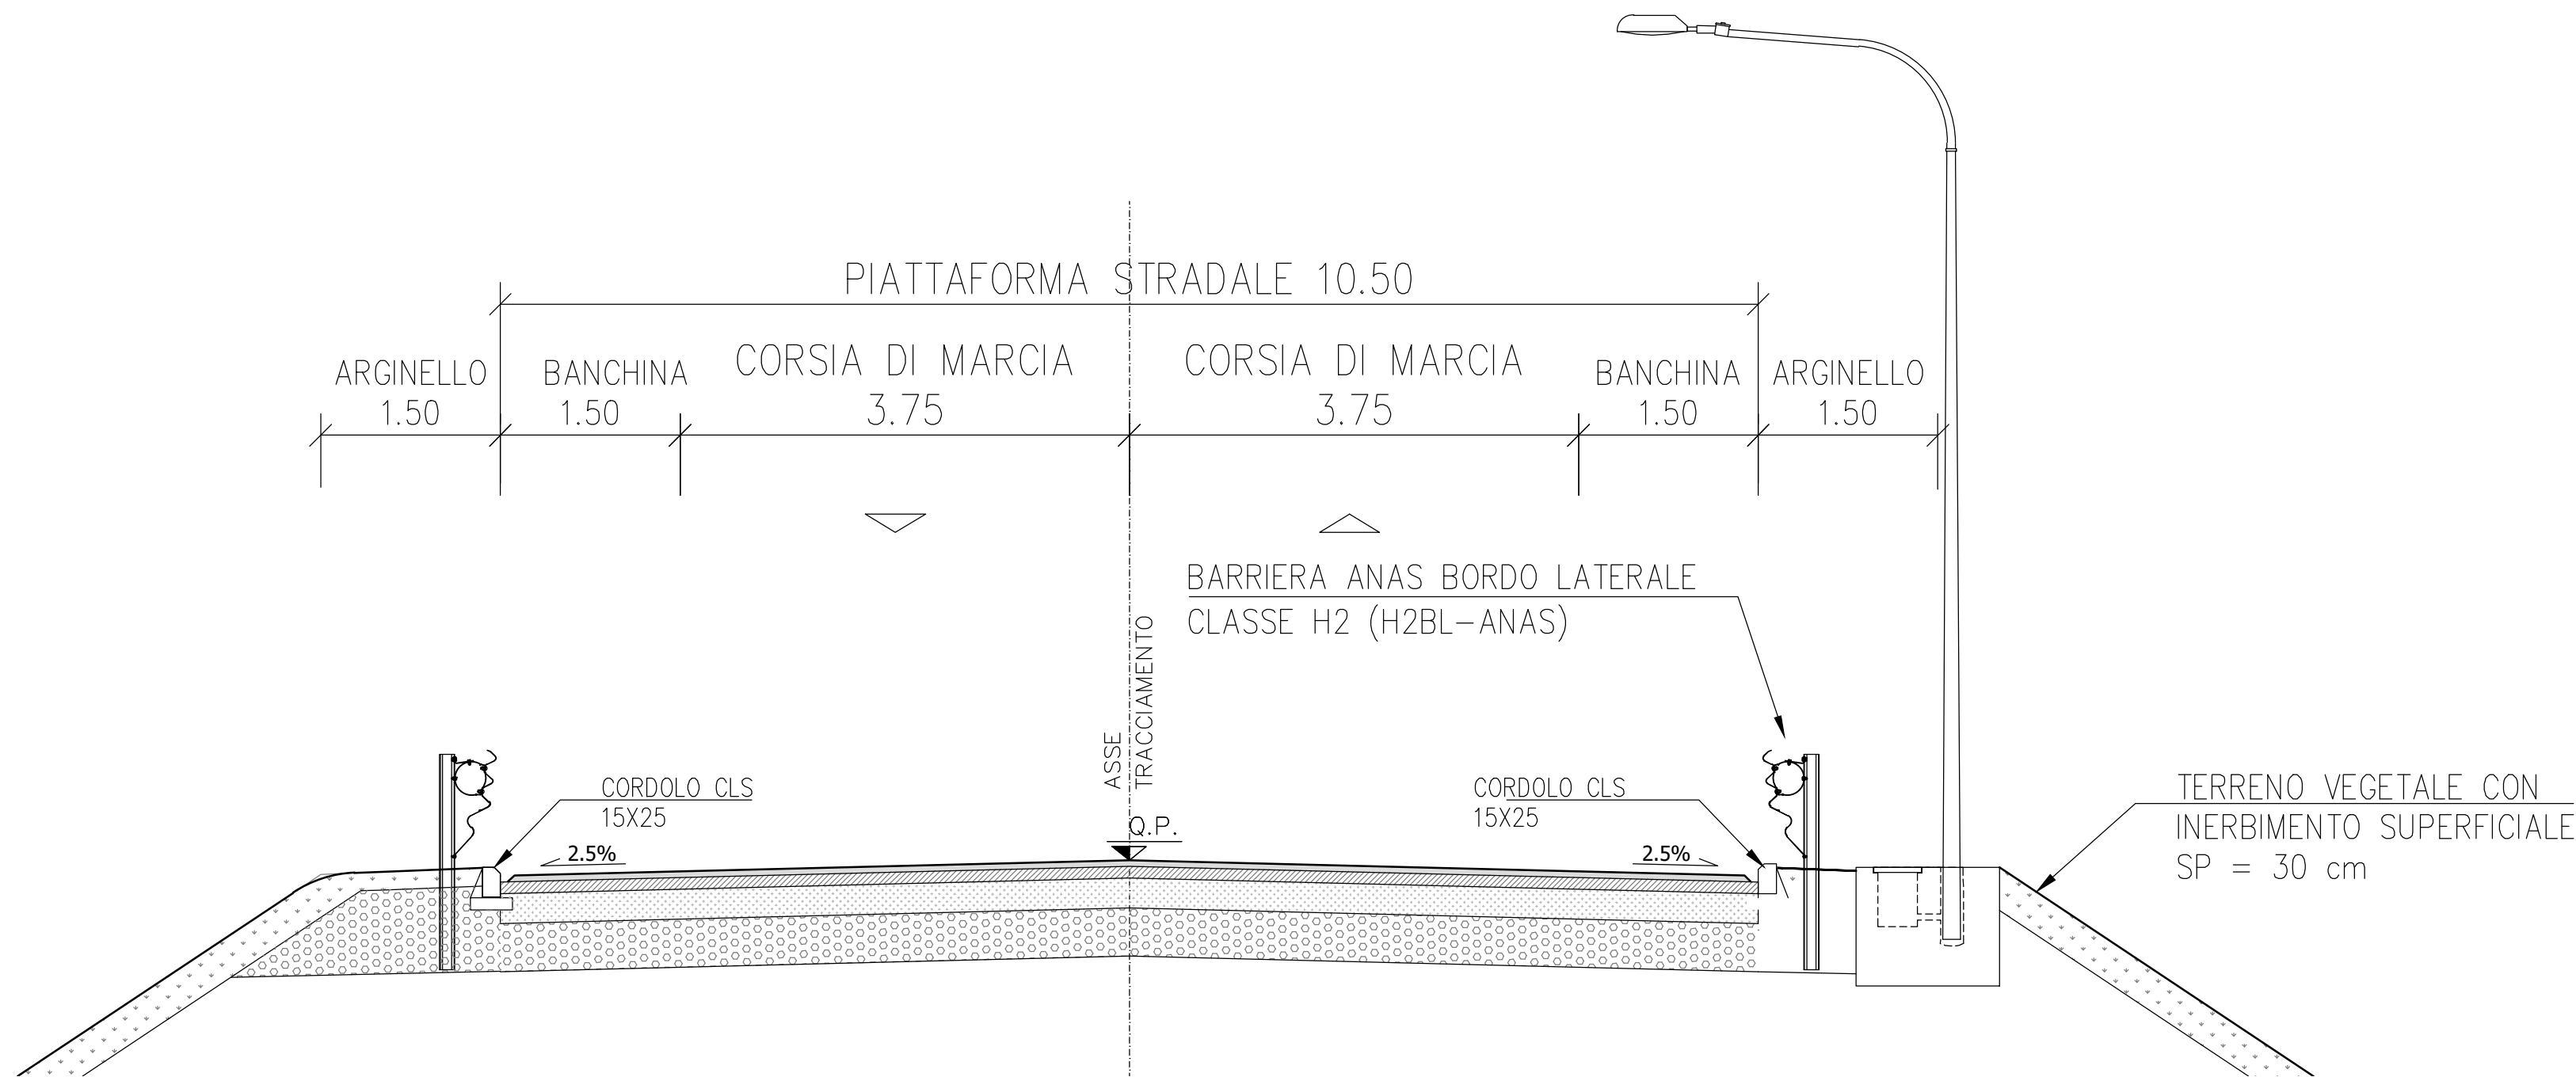

S.S. 67 "Tosco Romagnola"
Lavori di adeguamento della S.S. 67 nel tratto tra la
località S.Francesco in Comune di Pelago e l'abitato di
Dicomano.
Variante di Rufina (FI) - LOTTI 2A e 2B

PROGETTO DEFINITIVO cod. FI462

PROGETTAZIONE: RAGGRUPPAMENTO TEMPORANEO PROGETTISTI
MANDATARIA: **PRO ITER**
MANDANTI: **sinergo** **D_VA**

IL RESPONSABILE DELL'INTEGRAZIONE DELLE PRESTAZIONI SPECIALISTICHE:
Ing. Riccardo Formichi - Società Pro Iter Srl
Ordine Ingegneri Provincia di Milano n. 18045

IL GEOLOGO:
Geol. Massimo Mezzanatica - Società Pro Iter Srl
Ordine Geologi della Lombardia n. 782

IL COORDINATORE PER LA SICUREZZA IN FASE DI PROGETTAZIONE:
Ing. Massimo Mangini - Società Enevia Srl
Ordine Ingegneri Provincia di Varese n. 1552

VISTO: IL RESP. DEL PROCEDIMENTO:
Ing. Francesco Pisani

IMPIANTI TECNOLOGICI:
Ing. Filippo Bittante - Sinergo SpA
Ordine Ingegneri Provincia di Venezia n. 3991

INGEGNERI DELLA PROV. DI PAVIA
FORMICHI RICCARDO
Sez. A. Settore:
Ingegneria
n° A 18045
MILANO

INGEGNERI DELLA PROV. DI VARESE
MANGINI MASSIMO
Sez. A. Settore:
Ingegneria
n° A 1552
VARESE

ROTATORIA #1 SS67 Masseto e rami di raccordo SS67
IMPIANTI
ROTATORIA #1 SS67 Masseto: IMPIANTI DI ILLUMINAZIONE
Sezioni tipo e particolari costruttivi

CODICE PROGETTO	NOME FILE	REVISIONE	SCALA
PROGETTO: ACNO0113	V01-IM01-IMP-DC01A.pdf	A	varie
LIV. PROG. D 20	CODICE ELAB. V01IM01IMPDC01		
D			
C			
B			
A	EMISSIONE	10/2023	TUROLLA LAURENTI FORMICHI
REV.	DESCRIZIONE	DATA	REDATTO VERIFICATO APPROVATO