




SEZIONE TIPOLOGICA SCAVO
CAVIDOTTO DORSALE F.O.
Scala 1:25

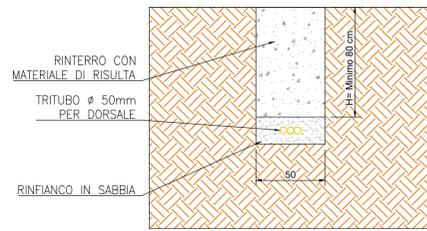


SEZIONE TIPOLOGICA SCAVO
CAVIDOTTI DA QUADRO ELETTRICO
Scala 1:25

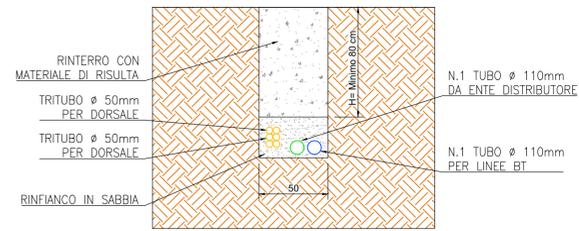


SEZIONE TIPOLOGICA SCAVO
CAVIDOTTI TRA PALO E PALO
Scala 1:25

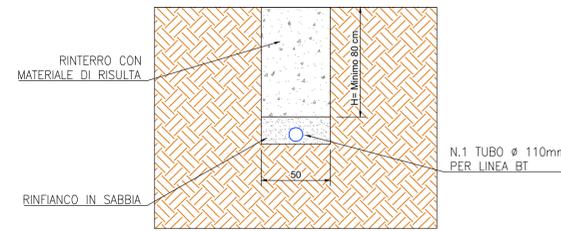


TIPOLOGICO DI INSTALLAZIONE PALO COMPLETO DI PLINTO DI FONDAZIONE
IN ROTATORIA
Scala 1:50

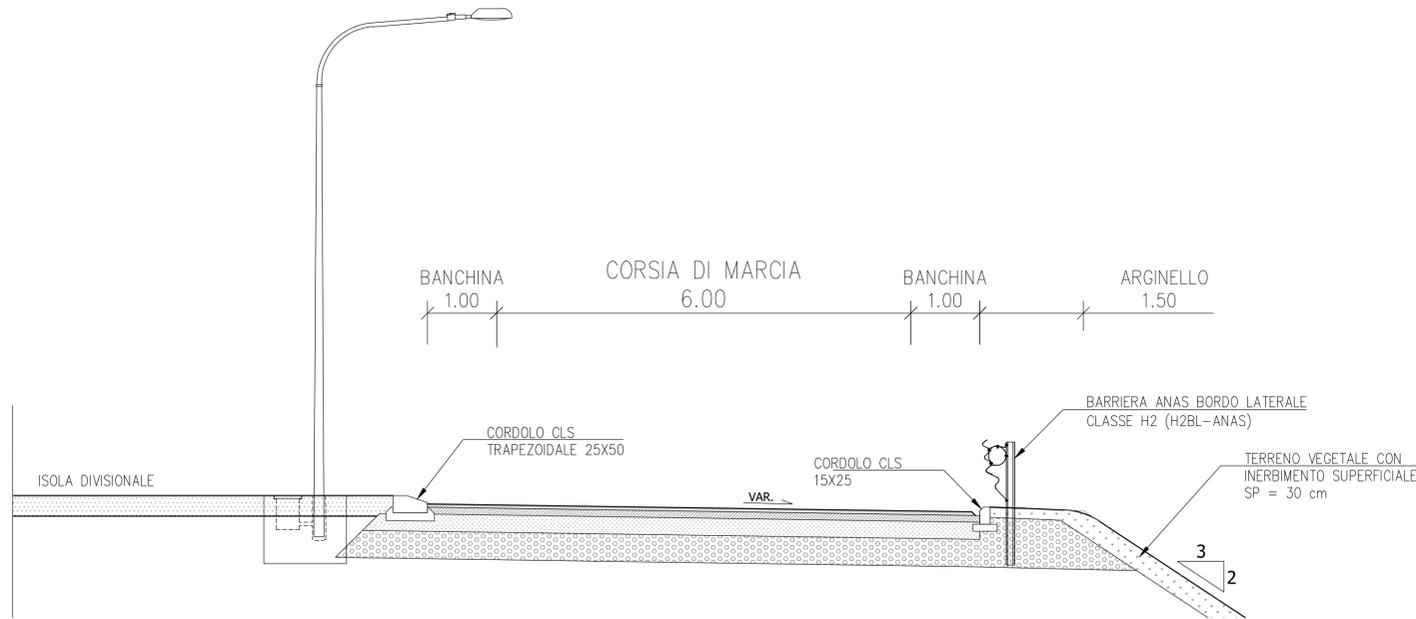

TIPOLOGICO PALO COMPLETO DI PLINTO
DI FONDAZIONE E CORPO ILLUMINANTE
Scala 1:25

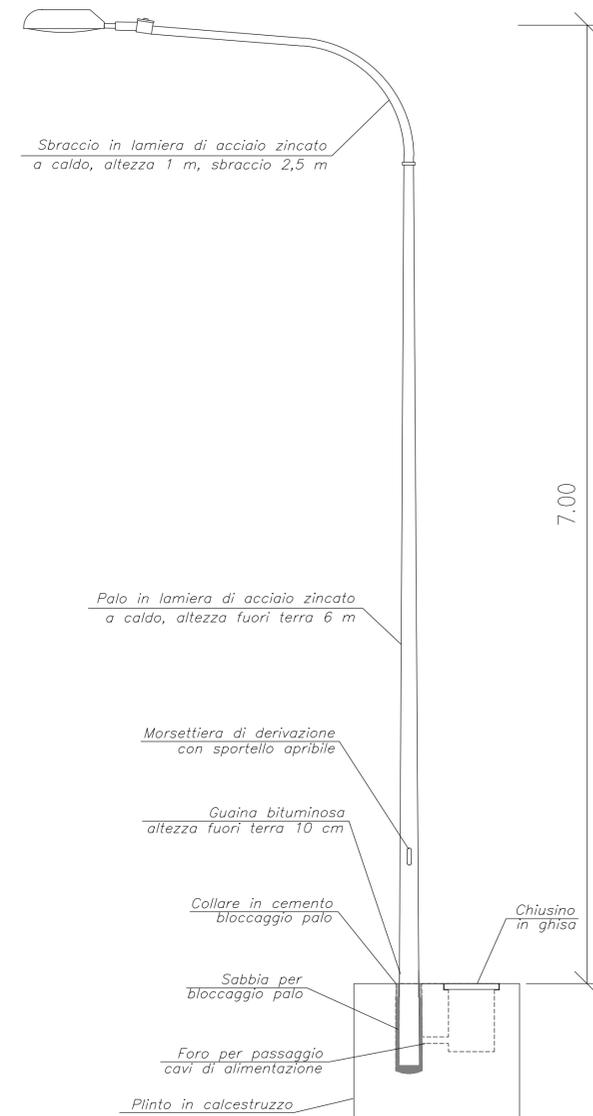

TIPOLOGICO DI INSTALLAZIONE PALO COMPLETO DI PLINTO DI FONDAZIONE
IN TRATTO RETTILINEO
Scala 1:50

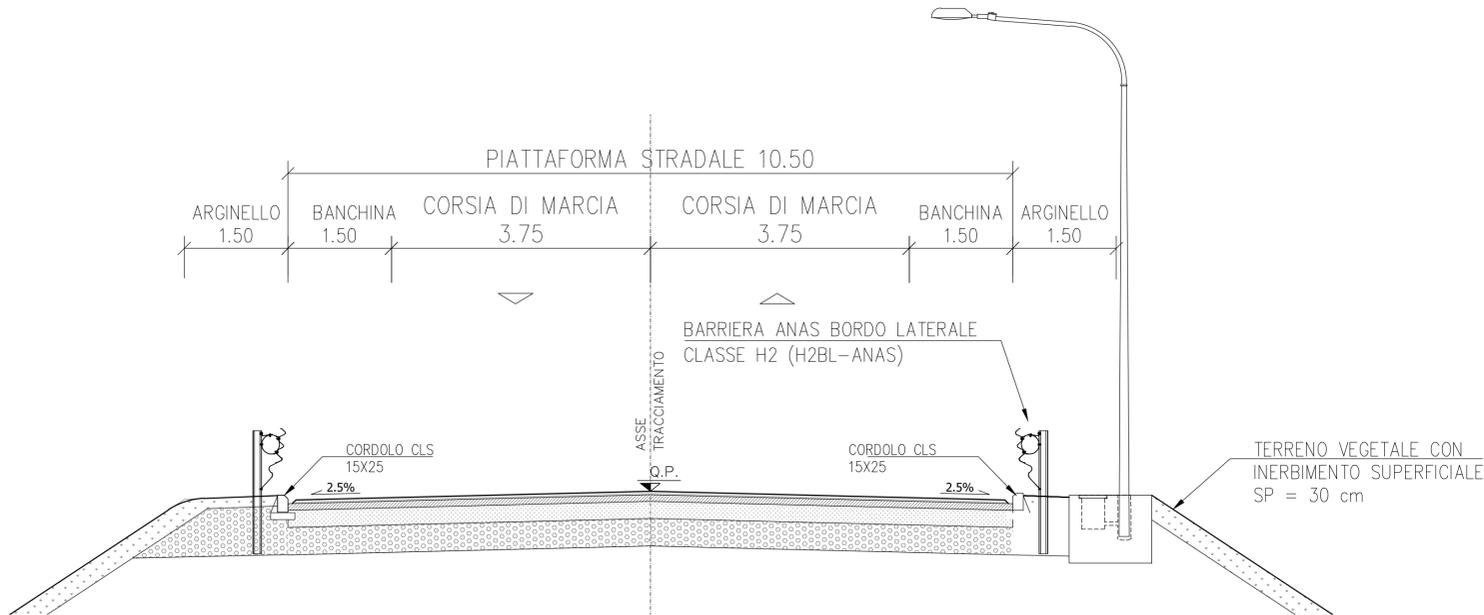

S.S. 67 "Tosco Romagnola"
Lavori di adeguamento della S.S. 67 nel tratto tra la
località S.Francesco in Comune di Pelago e l'abitato di
Dicomano.
Variante di Rufina (FI) - LOTTI 2A e 2B

PROGETTO DEFINITIVO cod. FI462

PROGETTAZIONE: RAGGRUPPAMENTO TEMPORANEO PROGETTISTI

MANDATARIA: **PRO ITER**

MANDANTI: **sinergo** **D_VA**

IL RESPONSABILE DELL'INTEGRAZIONE DELLE PRESTAZIONI SPECIALISTICHE:
Ing. Riccardo Formichi - Società Pro Iter Srl
Ordine Ingegneri Provincia di Milano n. 18045

IL GEOLOGO:
Geol. Massimo Mezzanatica - Società Pro Iter Srl
Ordine Geologi della Lombardia n. 782

IL COORDINATORE PER LA SICUREZZA IN FASE DI PROGETTAZIONE:
Ing. Massimo Mangini - Società Enevia Srl
Ordine Ingegneri Provincia di Varese n. 1552

VISTO: IL RESP. DEL PROCEDIMENTO:
Ing. Francesco Pisani

IMPIANTI TECNOLOGICI:
Ing. Filippo Bittante - Sinergo SpA
Ordine Ingegneri Provincia di Venezia n. 3991

DOTTORE ING. RICCARDO FORMICHI RICCARDO
Sez. A Settore:
Ingegneria
Informazione
n° A 18045

ROTATORIA #3 Scopeti
IMPIANTI
ROTATORIA #3 Scopeti: IMPIANTI DI ILLUMINAZIONE
Sezioni tipo e particolari costruttivi

CODICE PROGETTO		NOME FILE		REVISIONE	SCALA
PROGETTO	ACNO0113	LIV. PROG.	V03-IM03-IMP-DC01A.pdf	A	varie
ELAB.	D 20	CODICE ELAB.	V03IM03IMPDC01		
D					
C					
B					
A	EMISSIONE	10/2023	TUROLLA	LAURENTI	FORMICHI
REV.	DESCRIZIONE	DATA	REDATTO	VERIFICATO	APPROVATO