

**Opera in progetto**

- Rilevato
- Viadotti
- Galleria

**1-Regolamento Urbanistico Rufina**  
Scala 1:12.000

**2-Regolamento Urbanistico Pontassieve**  
Elaborato D1-Assetto del territorio: territorio rurale e aperto  
Scala 1:10.000



**3-Regolamento Urbanistico Pontassieve**  
Elaborato D2-Assetto del territorio: altri elementi del territorio  
Scala 1:10.000

**4-Regolamento Urbanistico Pontassieve**  
Elaborato D3-Assetto del territorio: sistemi insediativi  
Scala 1:5.000

Fonte: RU Rufina (DCC n. 39 del 18.04.2006; ultima variante approvata con DCC n. 17 del 07.04.2014)

RU Pontassieve (DCC n. 154 del 29.12.2005; ultima variante approvata con DCC n. 18 del 28.03.2019)

\* Elementi cartografati interessati dall'itinerario di progetto

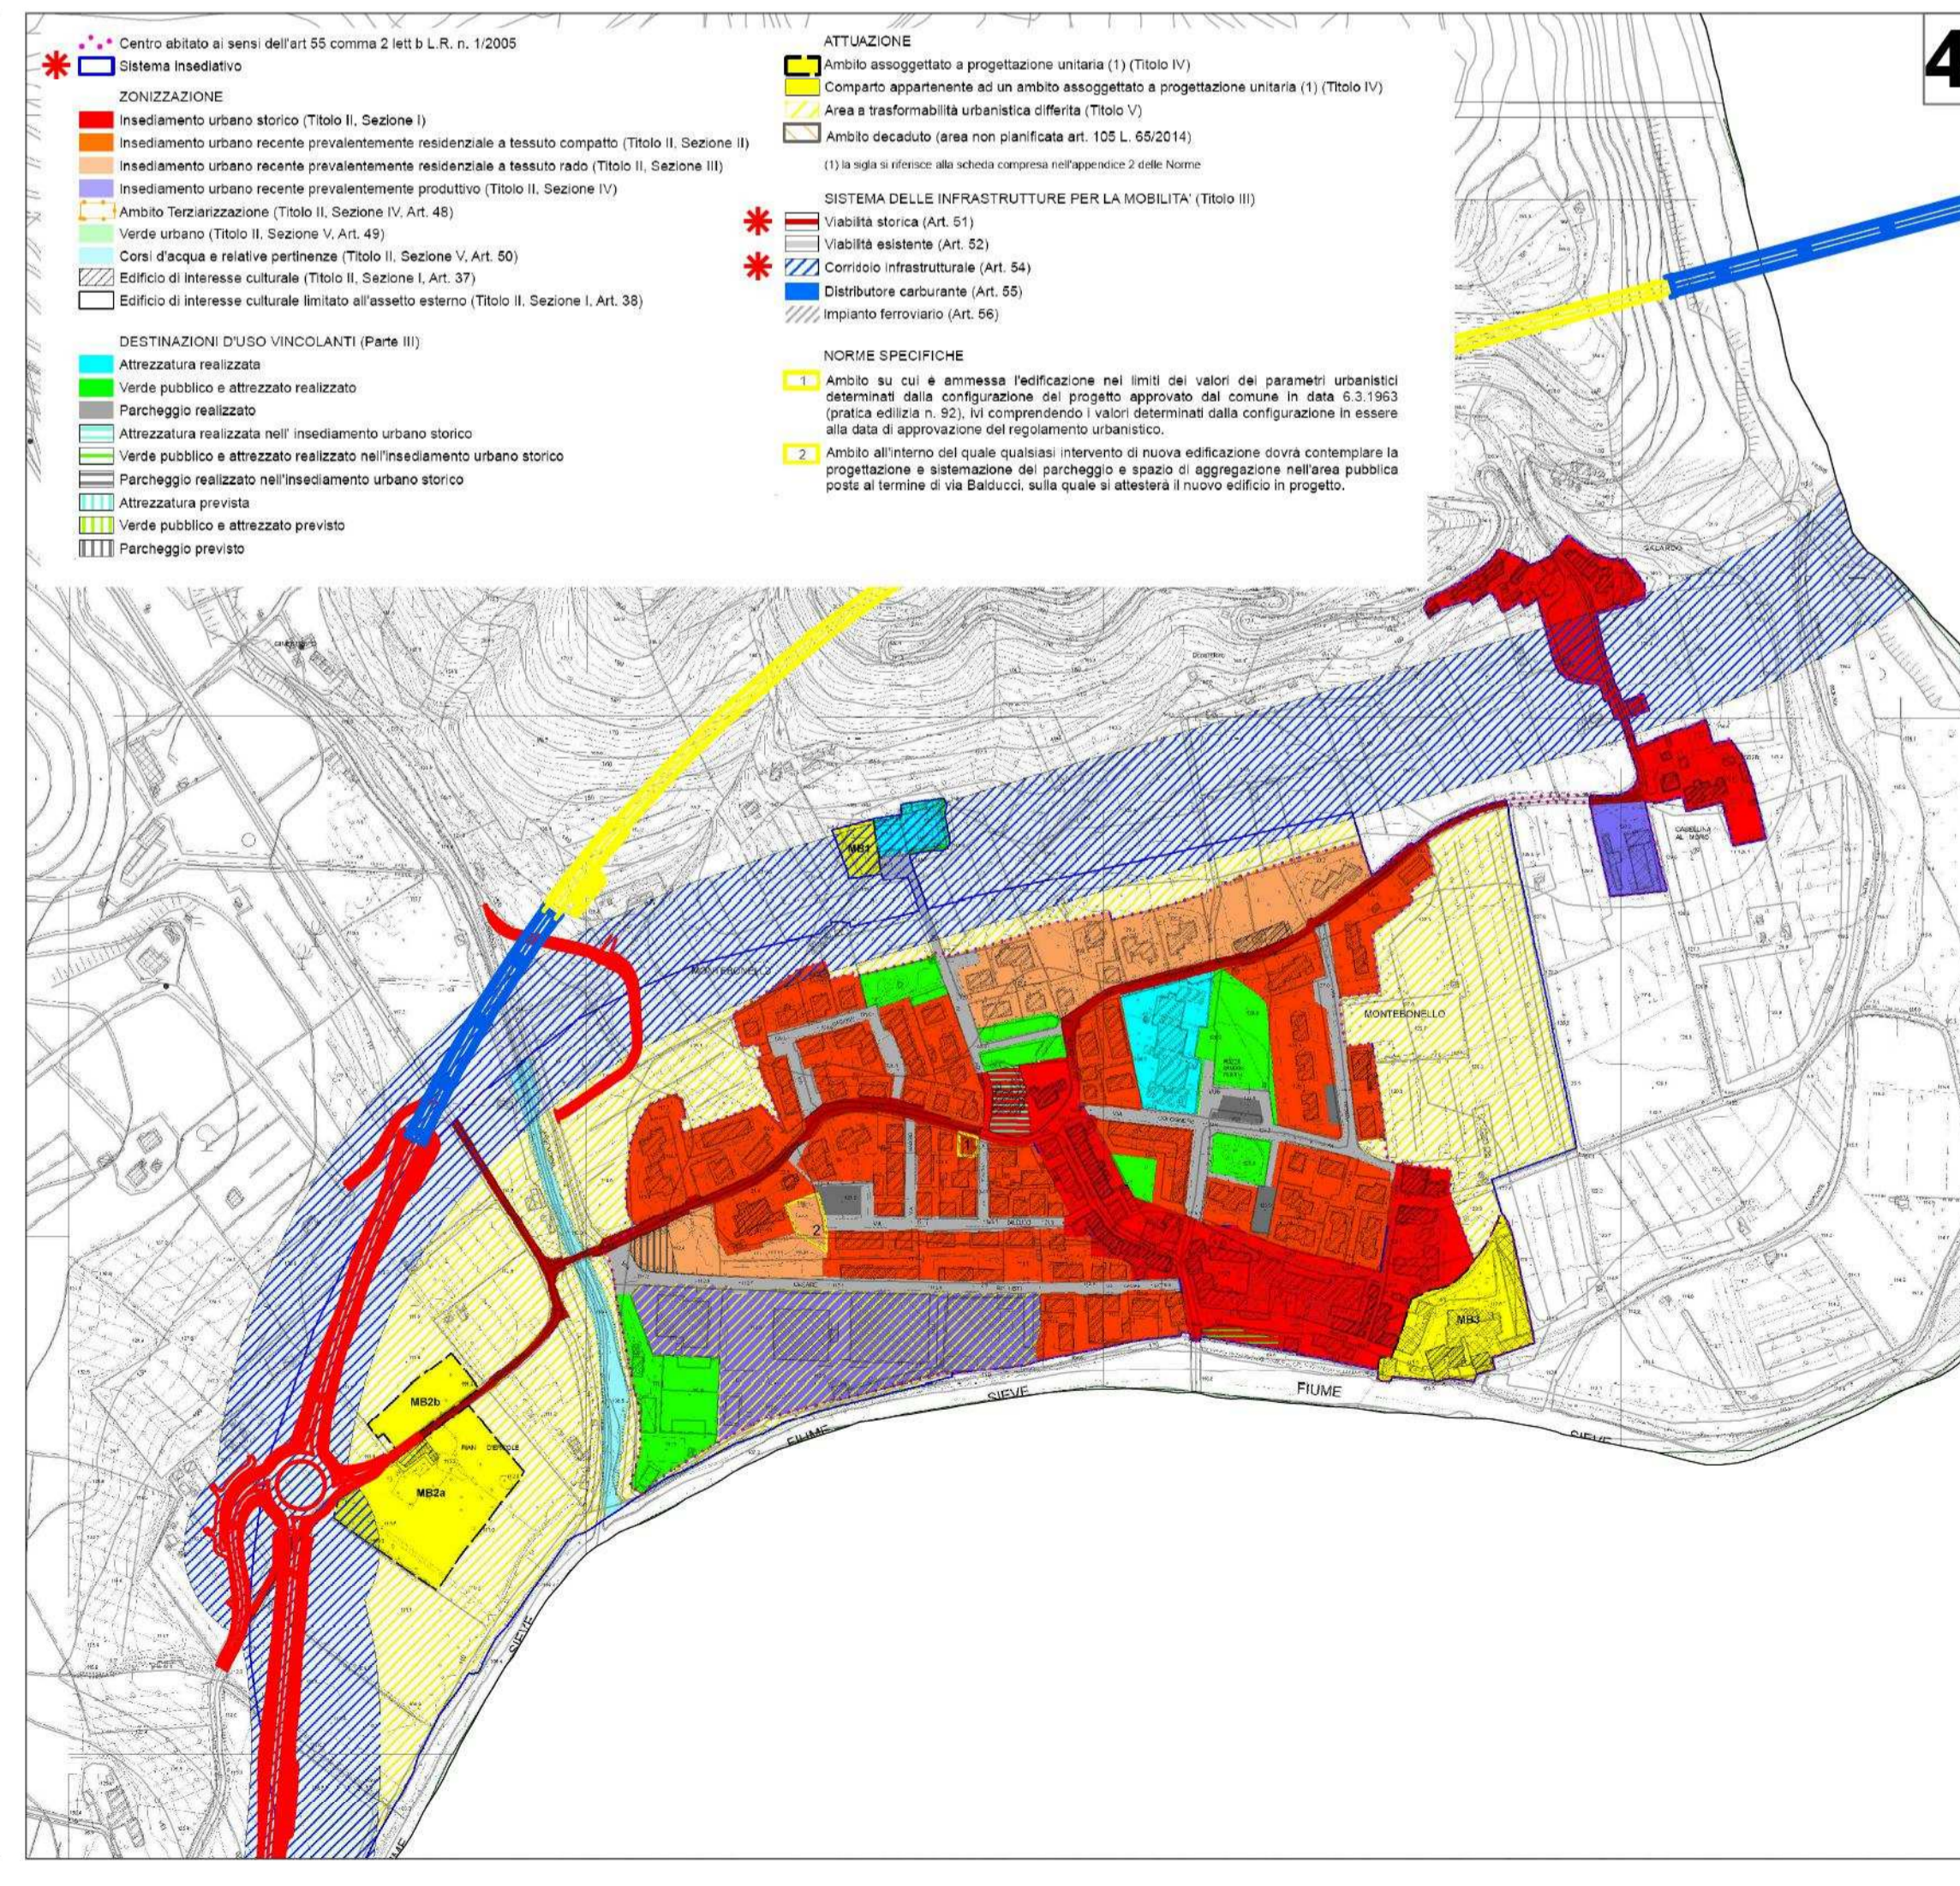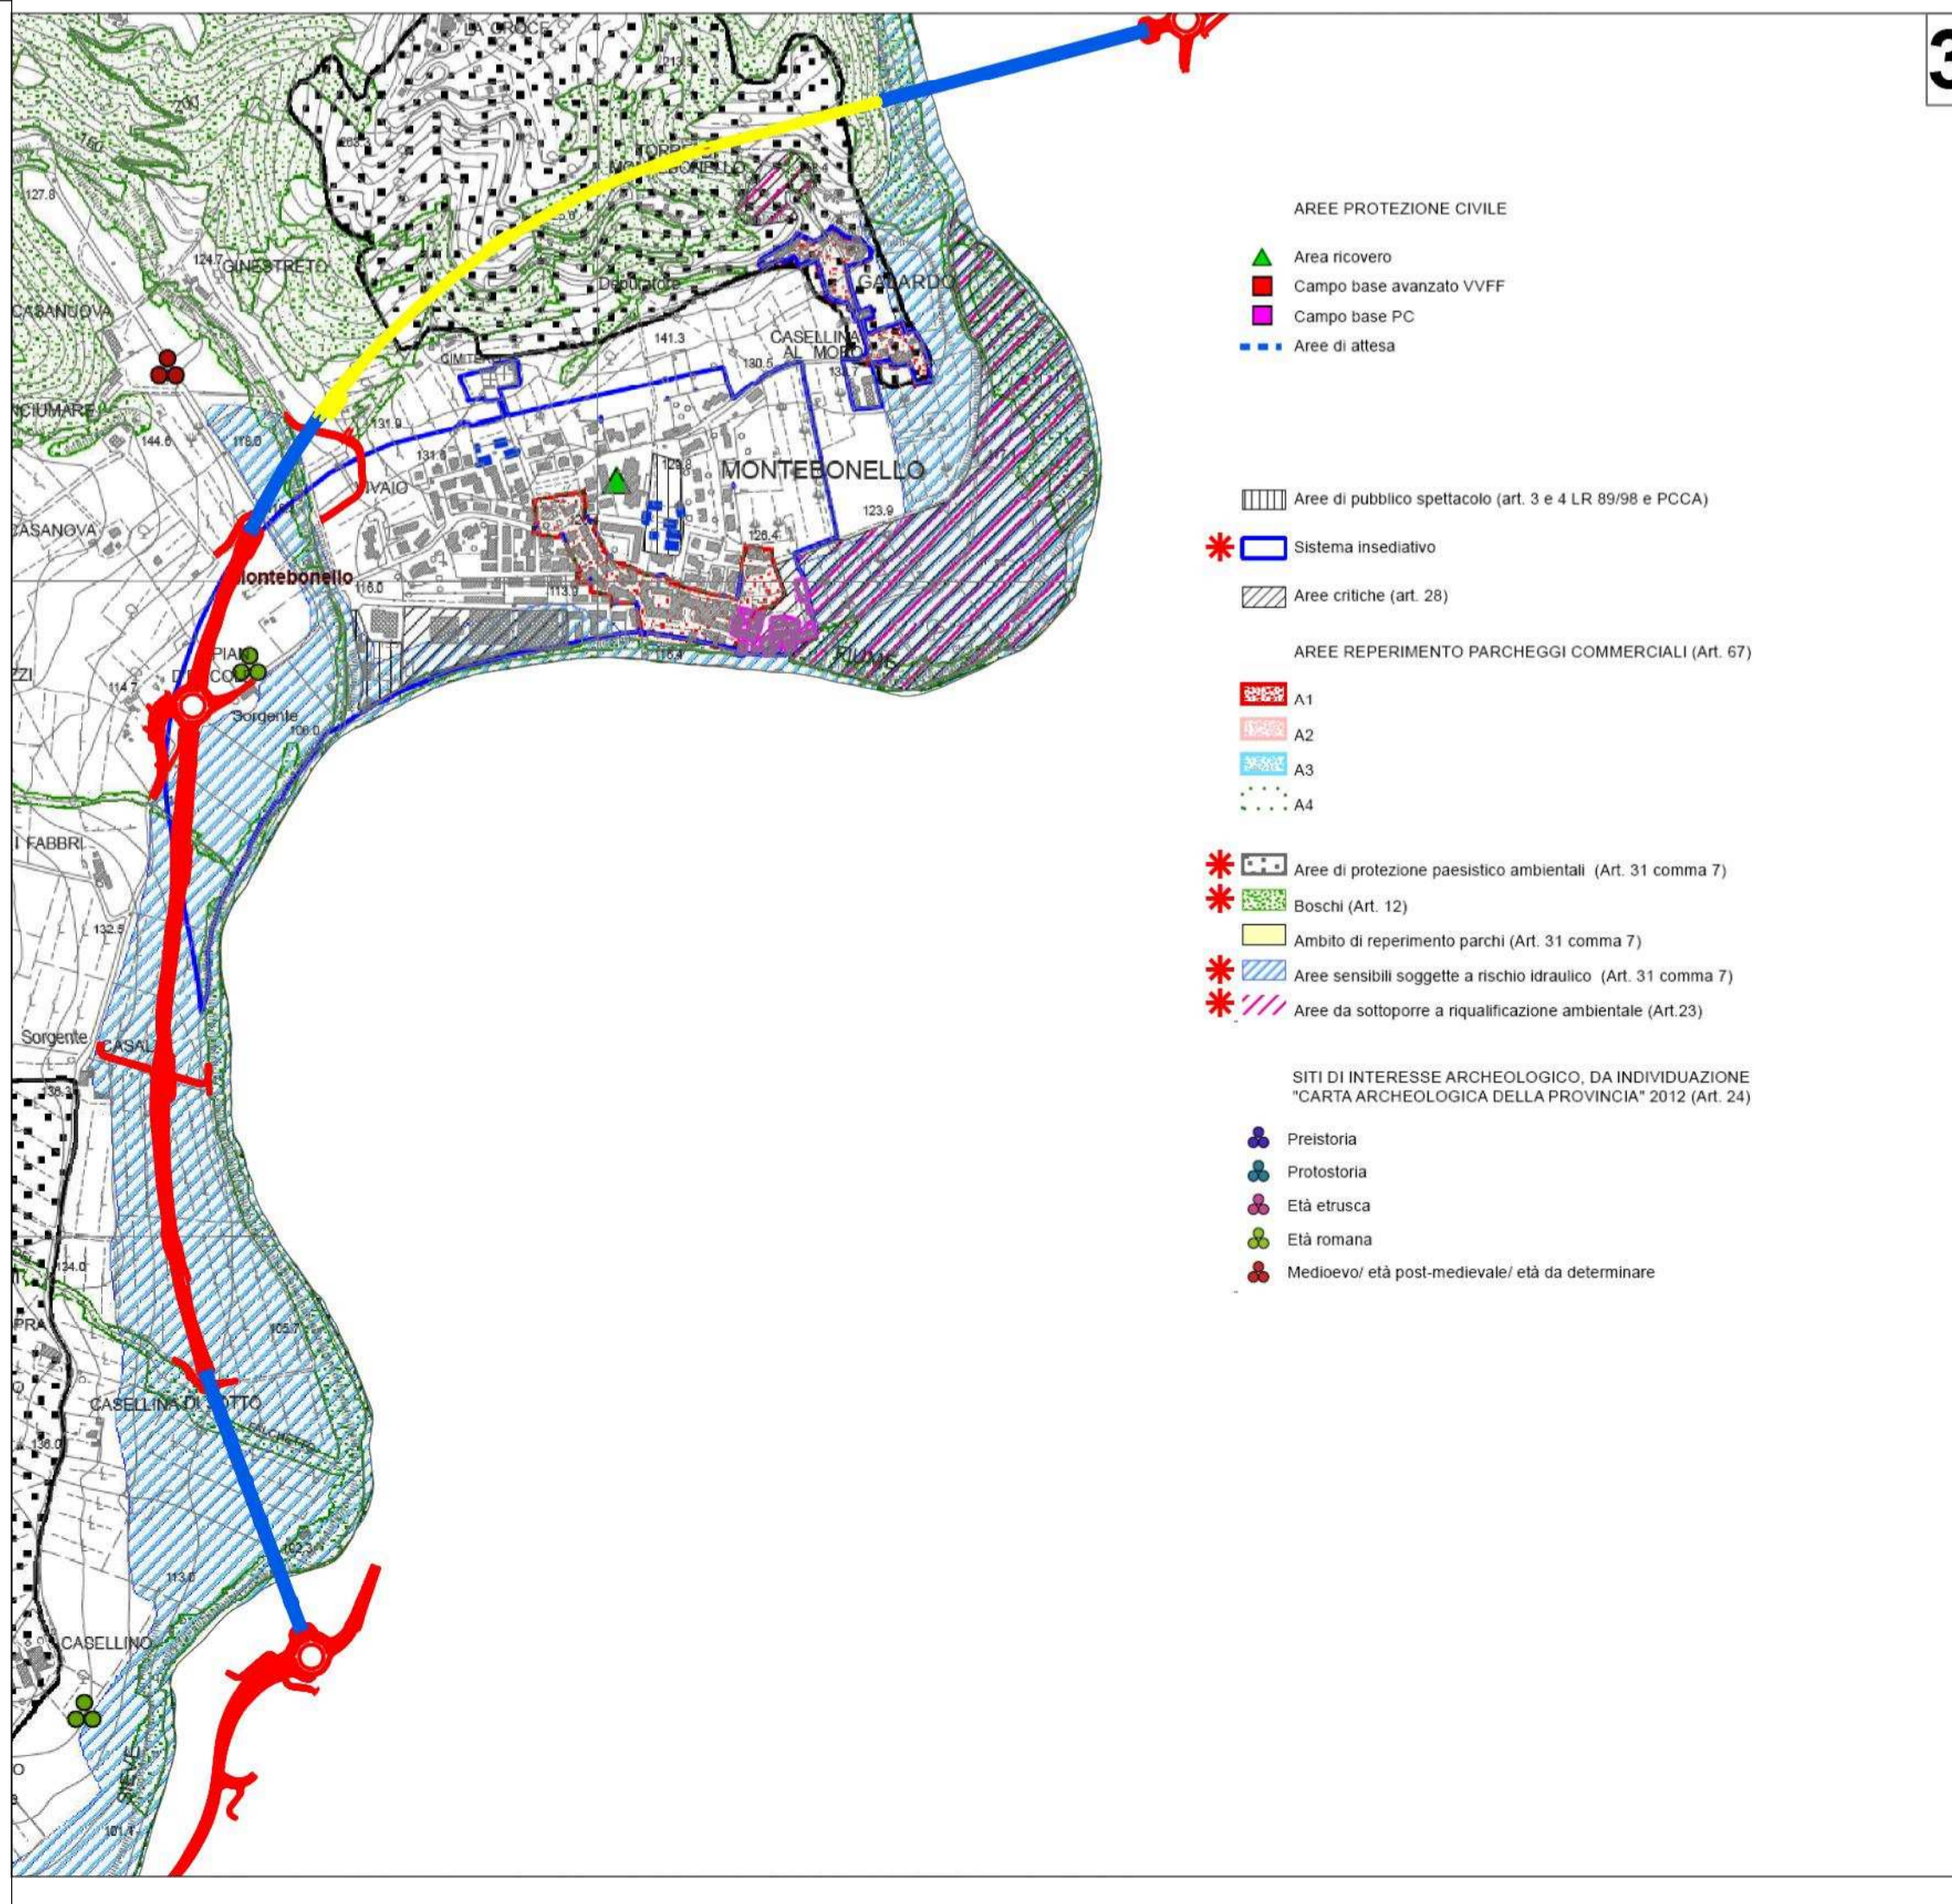

**Sanas** GRUPPO FS ITALIANE  
Direzione Progettazione e Realizzazione Lavori

S.S. 67 "Tosco Romagnola"  
Lavori di adeguamento della S.S. 67 nel tratto tra la località S.Francesco in Comune di Pelago e l'abitato di Dicomano.  
Variante di Rufina (FI) - LOTTI 2A e 2B

**PROGETTO DEFINITIVO** cod. FI462

PROGETTAZIONE: MANDATARIA: MANDANTI:  
RAGGRUPPAMENTO TEMPORANEO PROGETTISTI: PRO ITER, ERMVA, sinèrgo, VA

IL RESPONSABILE DELL'INTEGRAZIONE DELLE PRESTAZIONI SPECIALISTICHE:  
Ing. Riccardo Formichi - Società Pro Iter Srl  
Ordine Ingegneri Provincia di Milano n. 18045

IL GEOLOGO:  
Geol. Massimo Mezzanatica - Società Pro Iter Srl  
Ordine Geologi della Lombardia n. 762

IL COORDINATORE PER LA SICUREZZA IN FASE DI PROGETTAZIONE:  
Ing. Massimo Mangini - Società ERMVA Srl  
Ordine Ingegneri Provincia di Varese n. 1502

VISTO: IL RESP. DEL PROCEDIMENTO:  
Ing. Francesco Pisani

PROTOCOLLO: DATA:

**STUDIO DI IMPATTO AMBIENTALE**  
SIA - ANALISI DELLE COERENZE  
SIA - ANALISI DELLE COERENZE  
Assetto della pianificazione di livello comunale - tav. 1

CODICE PROGETTO	NOME FILE	REVISIONE	SCALA
PROGETTO	T01-IA10-GEN-CT03A.pdf		
PROG. LIV. PROG.	CODICE ELAB.		
ACNO0113 D 20	T01IA10GENCT03	A	varie
D			
C			
B			
A	EMISSIONE	10/2023	Gambarana Luppi Formichi
REV.	DESCRIZIONE	DATA	REDATTO VERIFICATO APPROVATO