



PLANIMETRIA FASE DI LAVORO 3

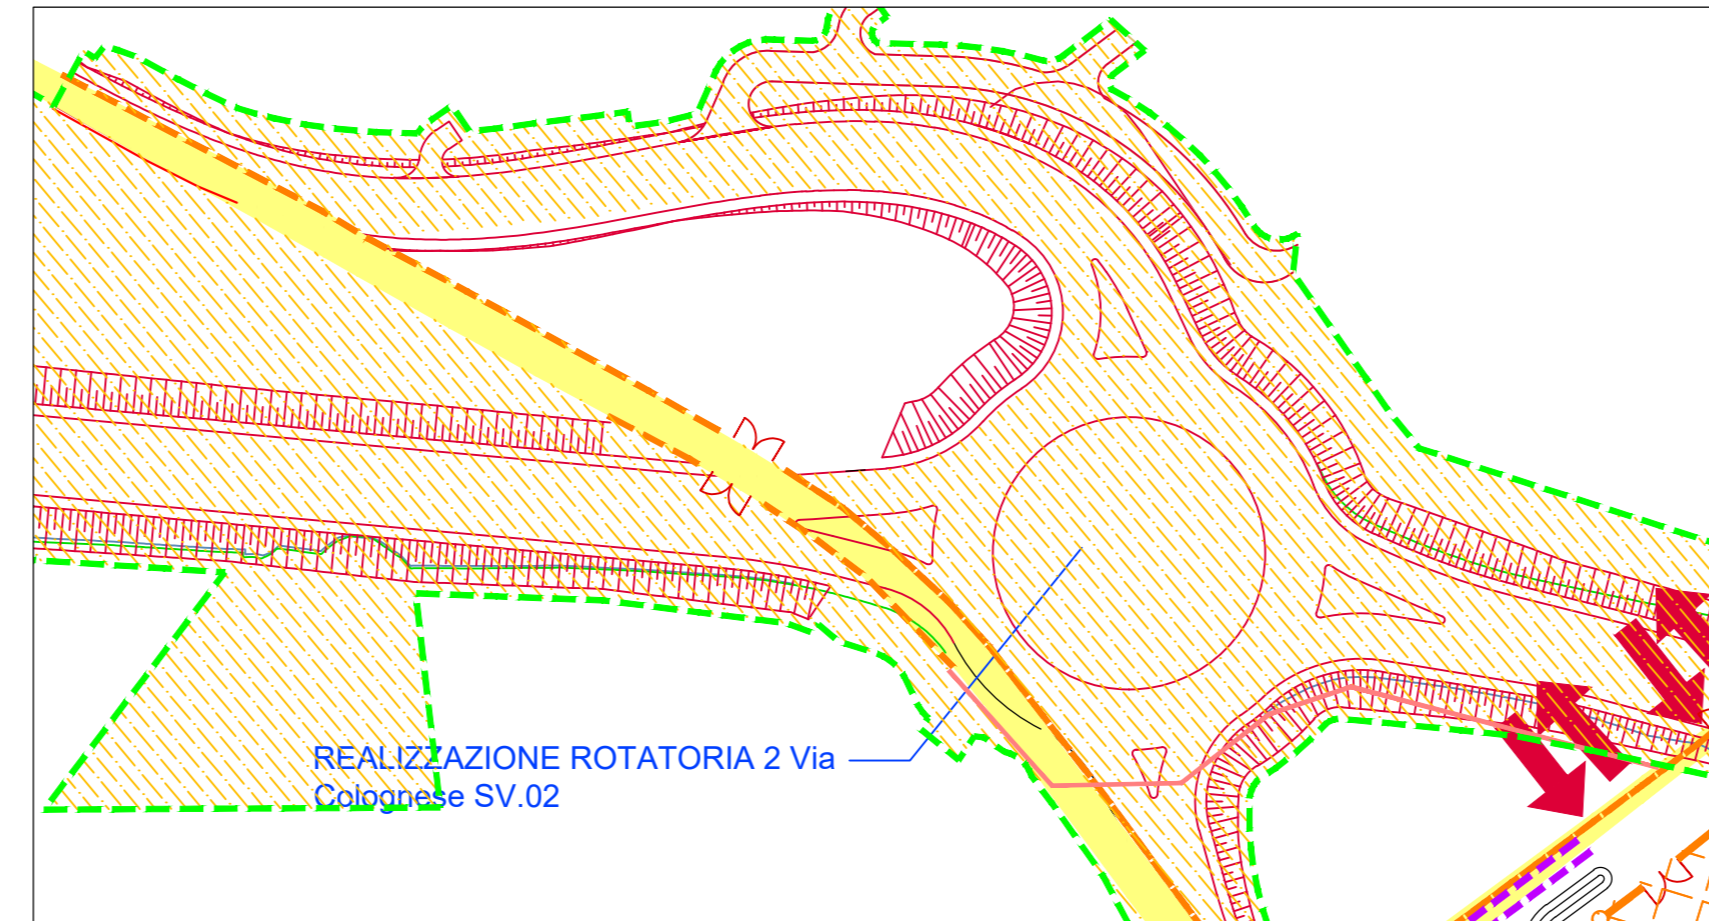

FASI DI LAVORAZIONE

- F A S E 3 ROTATORIA 2 Via Colognese SV.02**
- MANTENIMENTO DEL TRAFFICO VEICOLARE SU SEDIME ESISTENTE;
 - REALIZZAZIONE ROTATORIA E BRACCI.

PLANIMETRIA FASE DI LAVORO 3a

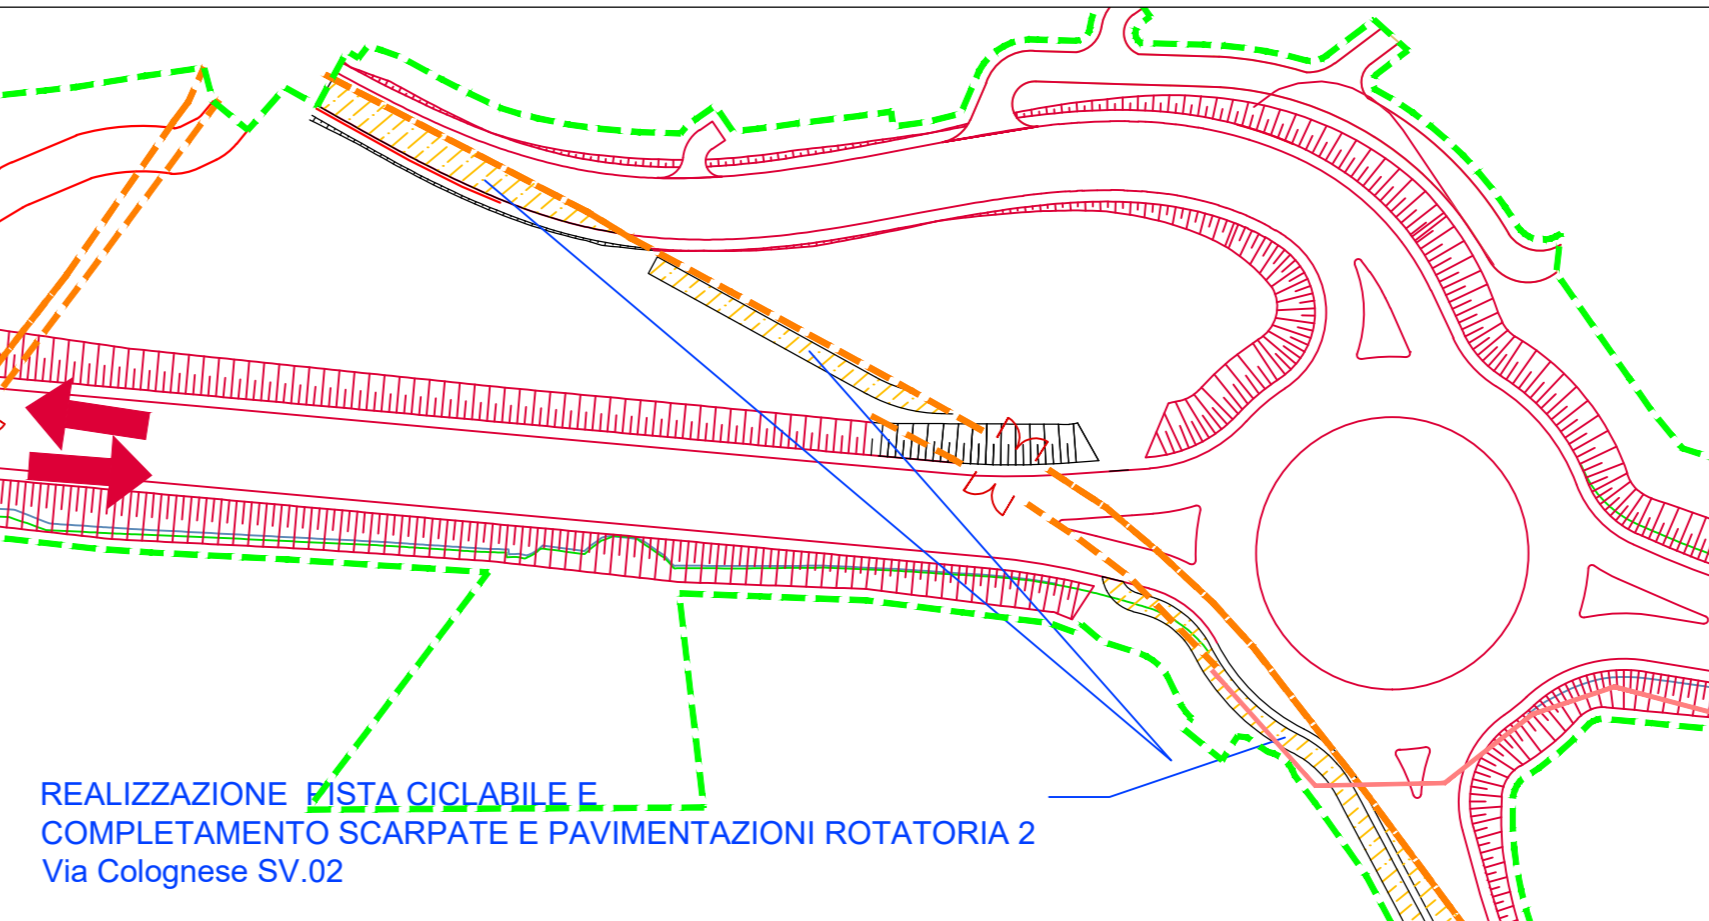

FASI DI LAVORAZIONE

- F A S E 3a ROTATORIA 2 Via Colognese SV.02**
- VIABILITA' SU TRATTO REALIZZATO FASE PRECEDENTE;
 - REALIZZAZIONE PISTA CICLABILE;
 - COMPLETAMENTO PAVIMENTAZIONE E SCARPATE.

LEGENDA

- STATO DI PROGETTO
- DIREZIONE DEL DEFLUSSO VEICOLARE NELLE CARREGGiate ATTIVE
- ACCESSO AL CANTIERE
- VIABILITA' LOCALE ESISTENTE
- OPERE E CORPO STRADALE REALIZZATI NELLA FASE CORRENTE
- VIABILITA' ORDINARIA IN ESERCIZIO
- CAMPO BASE
- AREA TECNICA/CANTIERE OPERATIVO
- AREA DI SUPPORTO AL CANTIERE
- NUOVE PISTE INTERNE AL CANTIERE
- VIABILITA' PER CAMPI OPERATIVI DI NUOVA REALIZZAZIONE
- VIABILITA' PER CAMPI OPERATIVI DA RIQUALIFICARE
- VIABILITA' PER CAMPI OPERATIVI ESISTENTE
- NEW JERSEY IN CLS CON RETE SCHERMANTE
- RETE DI CANTIERE
- NEW JERSEY IN CLS

FASI DI LAVORAZIONE

- F A S E 2**
- MANTENIMENTO DEL TRAFFICO VEICOLARE SU SEDIME ESISTENTE;
 - COMPLETAMENTO CON PREDISPOSIZIONE CORPO STRADALE E POSA BARRIERE DI SICUREZZA VARIANTI S567 RAMO OVEST SV.01;
 - PROSECUZIONE LAVORI SULL'ASSE PRINCIPALE;
 - INIZIO SCAVI GALLERIA MONTEBONELLO DA SUD;
 - VARO A SPINTA IMPALCATO VIADOTTO SIEVE 1 E VARO DAL BASSO PER LE ULTIME DUE CAMPATE;
 - ESECUZIONE PALLI FONDAZIONI E PILE "VIADOTTO ARGOMENNA";
 - VARO (DAL BASSO) IMPALCATO VIADOTTO SIEVE 2;
 - SMANTELLAMENTO E BONIFICA AREA SUPPORTO AS 02 E RIMOZIONE RELATIVE PISTE DI CANTIERE.
- F A S E 3**
- MANTENIMENTO DEL TRAFFICO VEICOLARE SU SEDIME ESISTENTE;
 - REALIZZAZIONE SMALTIMENTO ACQUE E SOTTOSERVIZI, BARRIERE DI SICUREZZA E CORPO STRADALE ROTATORIA 1 S567 Masseto SV.01;
 - REALIZZAZIONE PAVIMENTAZIONI E POSA BARRIERE DI SICUREZZA ASSE PRINCIPALE;
 - REALIZZAZIONE MURI IN TERRA ARMATA ROTATORIA R1 SV.01;
 - REALIZZAZIONE CORPO STRADALE E PISTA CICLOPEDONALE ROTATORIA 2 Via Colognese SV.02 (CFR. FASI 3-3a);
 - PROSECUZIONE SCAVI GALLERIA MONTEBONELLO DA SUD E INIZIO SCAVI ANCHE DA NORD;
 - VARO (DAL BASSO) IMPALCATO VIADOTTO ARGOMENNA;
 - SMANTELLAMENTO E BONIFICA CAMPO BASE CB.03, CANTIERE OPERATIVO CO.02 E AREA SUPPORTO AS 01 E RIMOZIONE RELATIVE PISTE DI CANTIERE.

Sanas
GRUPPO FS ITALIANE

Direzione Tecnica

S.S. 67 "Tosco Romagnola"
Lavori di adeguamento della S.S. 67 nel tratto tra la località S.Francesco in Comune di Pelago e l'abitato di Dicomano.
Variante di Rufina (FI) - LOTTI 2A e 2B

PROGETTO DEFINITIVO cod. F1462

PROGETTAZIONE: **PROITER** **sinergo** **VA**

MANDATARIA: **PROITER** **sinergo** **VA**

MANDANTE:

IL RESPONSABILE DELL'INTEGRAZIONE DELLE PRESTAZIONI SPECIALISTICHE:
Ing. Riccardo Formich - Società Pro. Per. Srl
Direttore Ingegneri Provincia di Milano n. 18545

IL GEOLOGO:
Dott. Massimo Mazzacani - Società Pro. Per. Srl
Direttore Geologo della Lombardia n. 742

IL COORDINATORE PER LA SICUREZZA IN FASE DI PROGETTAZIONE:
Ing. Massimo Manghi - Società Pro. Per. Srl
Direttore Ingegneri Provincia di Milano n. 1022

VISTO: IL RESP. DEL PROCEDIMENTO:
Ing. Francesco Fiorini

PROTOCOLLO: DATA:

09 - SJA
09.02 DEFINIZIONE E DESCRIZIONE DELL'OPERA
Fasi costruttive - Tav 2

CODICE PROGETTO	NOME FILE	REVISIONE	SCALA
PROGETTO: A/C/N/O/01/1/3	LIV. PROJ: T01-S20-GEN-PE02_B.dwg		
ELAB.:	T/01/A/20/GEN/PE/02	B	1:2000
D			
C			
B	Revisione a seguito di istruttoria ANAS	02/2024	Ing. Lollo Ing. Scotti Ing. Ferrucci
A	EMISSIONE	10/2023	Ing. Lollo Ing. Scotti Ing. Manghi
REV.	DESCRIZIONE	DATA	REDATTO VERIFICATO APPROVATO