


- STATO DI PROGETTO**
- DIREZIONE DEL DEFUSSO VEICOLARE NELLE CARREGGIE ATTIVE
 - ACCESSO AL CANTIERE
 - VIABILITA' LOCALE ESISTENTE
 - OPERE E CORPO STRADALE REALIZZATI NELLA FASE CORRENTE
 - VIABILITA' ORDINARIA IN ESERCIZIO
 - CAMPO BASE
 - AREA TECNICA/CANTIERE OPERATIVO
 - AREA DI SUPPORTO AL CANTIERE
 - NUOVE PISTE INTERNE AL CANTIERE
 - VIABILITA' PER CAMPI OPERATIVI DI NUOVA REALIZZAZIONE
 - VIABILITA' PER CAMPI OPERATIVI DA RIQUALIFICARE
 - VIABILITA' PER CAMPI OPERATIVI ESISTENTE
 - NEW JERSEY IN CLS CON RETE SCHERMANTE
 - RETE DI CANTIERE
 - NEW JERSEY IN CLS

FASI DI LAVORAZIONE

- F A S E 3**
- MANTENIMENTO DEL TRAFFICO VEICOLARE SU SEDIME ESISTENTE.
 - REALIZZAZIONE SMALTIMENTO ACQUE, SOTTOSERVIZI, BARRIERE DI SICUREZZA E CORPO STRADALE ROTATORIA 1 SS67 Masseto SV.01.
 - REALIZZAZIONE PAVIMENTAZIONI E BARRIERE DI SICUREZZA ASSE PRINCIPALE.
 - REALIZZAZIONE MURI IN TERRA ARMATA ROTATORIA R1 SV.01.
 - REALIZZAZIONE SMALTIMENTO ACQUE, SOTTOSERVIZI, BARRIERE DI SICUREZZA, CORPO STRADALE E PISTA CICLOPEDONALE ROTATORIA 2 Via Colognese SV.02 (CFR. FASI 3-3a).
 - PROSECUZIONE SCAVI GALLERIA MONTEBONELLO DA SUD E INIZIO SCAVI ANCHE DA NORD.
 - VARO (DAL BASSO) IMPALCATO VIADOTTO ARGOMENNA.
 - SMANTELLAMENTO E BONIFICA CAMPO BASE CB 03, CANTIERE OPERATIVO CO 02 E AREA SUPPORTO AS 01 E DEMOLIZIONE/IRMOZIONE RELATIVE PISTE DI CANTIERE.
- F A S E 4**
- MANTENIMENTO DEL TRAFFICO VEICOLARE SU SEDIME ESISTENTE.
 - COMPLETAMENTO SCAVI E CUNICOLO DI EMERGENZA GALLERIA MONTEBONELLO.
 - COMPLETAMENTO PAVIMENTAZIONI E BARRIERE DI SICUREZZA.
 - REALIZZAZIONE BARRIERE FOA ASSE PRINCIPALE.
 - COMPLETAMENTO SCARPATE E PAVIMENTAZIONE VICINO AD INGRESSO AREA CAMPO BASE CB 01.
 - SMANTELLAMENTO CAMPO BASE CB 01 E CANTIERE OPERATIVO CO 01 E DEMOLIZIONE/IRMOZIONE RELATIVE PISTE DI CANTIERE.

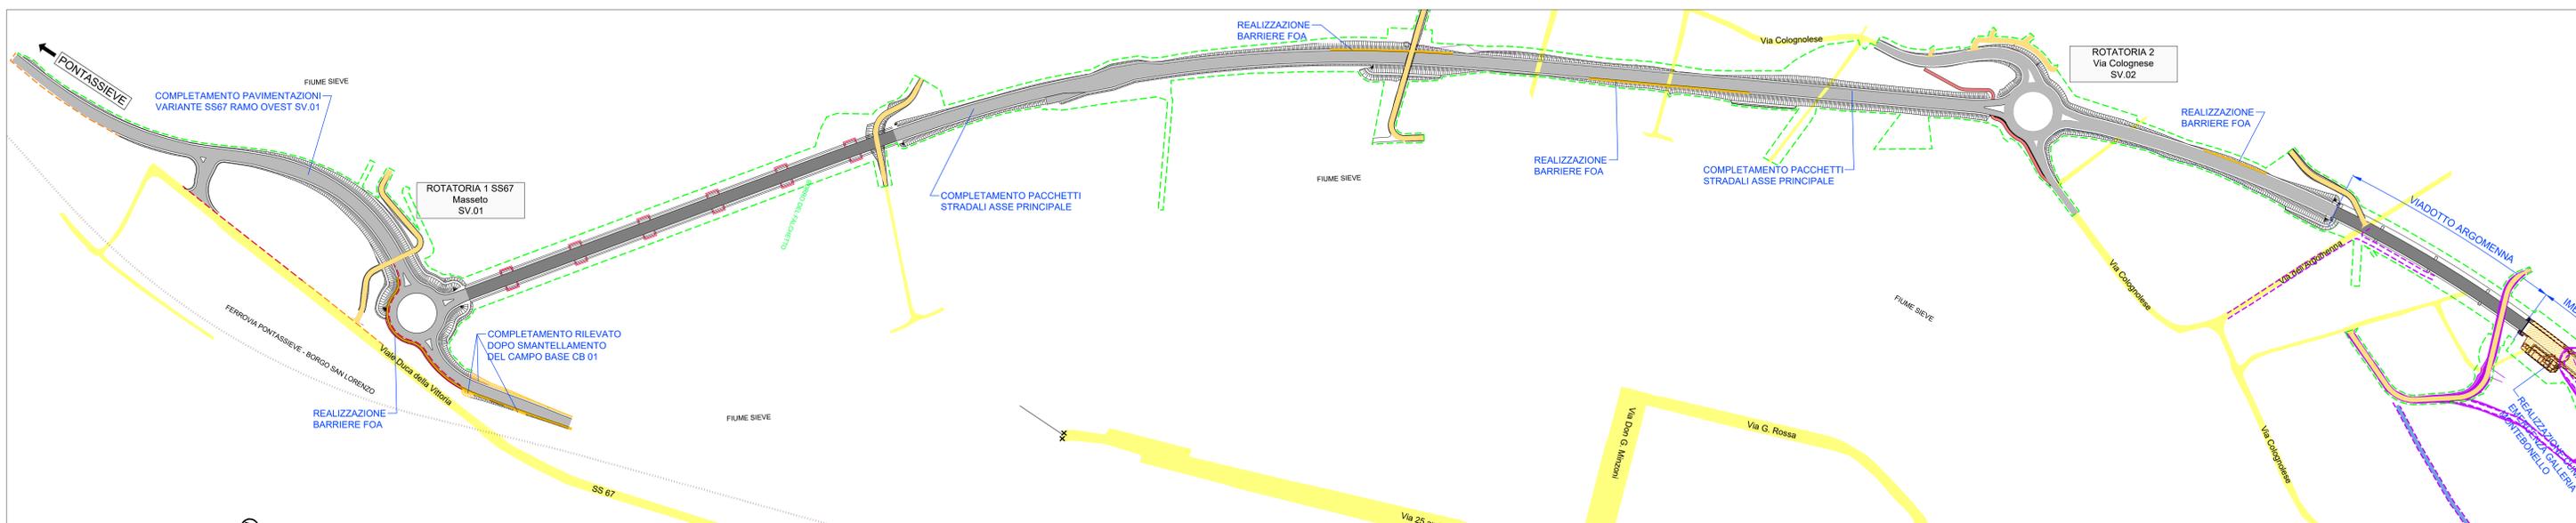

GRUPPO FS ITALIANE

Direzione Tecnica

S.S. 67 "Tosco Romagnolo"
Lavori di adeguamento della S.S. 67 nel tratto tra la località S.Francesco in Comune di Pelago e l'abitato di Dicomano.
Variante di Rufina (FI) - LOTTI 2A e 2B

PROGETTO DEFINITIVO cod. F1462

PROGETTAZIONE: RAZZUPPAMENTO TEMPORANEO PROGETTISTI	MANDATARIA: 	MANDANTE:
---	-----------------	---------------

IL RESPONSABILE DELL'INTEGRAZIONE DELLE PRESTAZIONI
SPECIALISTE:
Ing. Riccardo Formich - Società Pro Res Srl
Ordine Ingegneri Provincia di Milano n. 18645

IL GEOLOGO:
Dott. Massimo Mazzacane - Società Pro Res Srl
Ordine Geologi della Lombardia n. 762

IL COORDINATORE PER LA SICUREZZA IN FASE DI PROGETTAZIONE:
Ing. Massimo Mengoli - Società Pro Res Srl
Ordine Ingegneri Provincia di Milano n. 100

VISTO IL RESP. DEL PROCEDIMENTO:
Ing. Francesco Piani

PROTOCOLLO: _____ DATA: _____

09 - SIA
09.02 DEFINIZIONE E DESCRIZIONE DELL'OPERA
Fasi costruttive - Tav 3

CODICE PROGETTO	NOME FILE	REVISIONE	SCALA
ACNO0113	T01-1A20-GEN-PE03_B.dwg	B	1:2000
LIV. PROG.	CODICE ELAB.		
D 20	T01 1A 20 GEN PE 03		

REV.	DESCRIZIONE	DATA	REDATTO	VERIFICATO	APPROVATO
B	Revisione a seguito di istruttoria ANAS	02/2024	Ing. Lasso	Ing. Scotti	Ing. Formich
A	EMISSIONE	10/2023	Ing. Lasso	Ing. Scotti	Ing. Mengoli