CAMPO OPERATIVO "ARGOMENNA" CO 01 PER VARO VIADOTTO ARGOMENNA scala 1:500

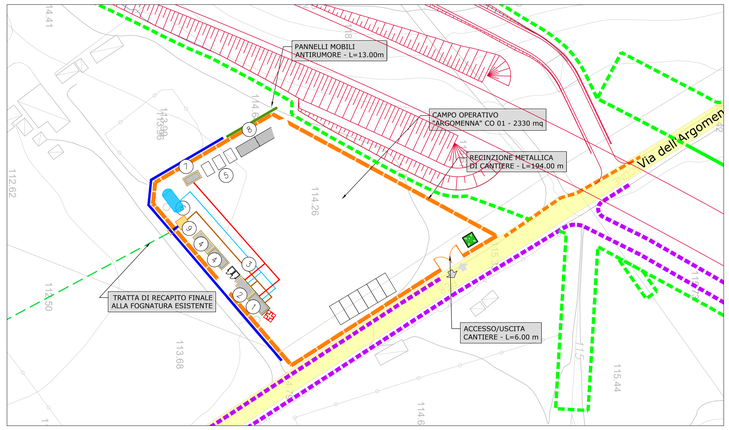

CAMPO OPERATIVO "SIEVE 2" CO 02 PER VARO VIADOTTO SIEVE 2 scala 1:500

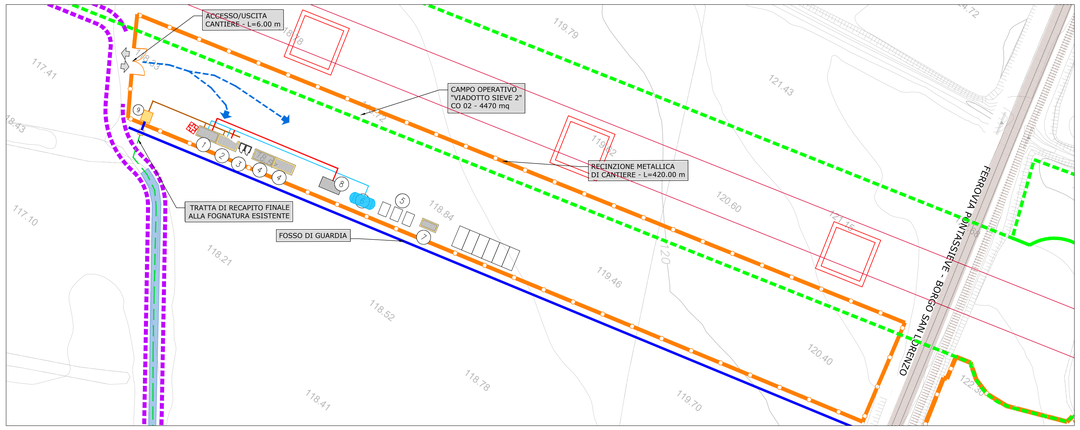

L E G E N D A

PUNTO DI RACCOLTA
ESTINTORE
CASSETTA DI SOCCORSO E BARELLA

APPRESTAMENTI DI CANTIERE

1. UFFICI
2. SPOGLIATOI E SERVIZI
3. WC CHIMICI
4. DEPOSITO ATTREZZI
5. CASSONI METALLICI PER RIFIUTI
6. SERBATOI PER L'ACQUA
7. GENERATORE
8. TETTOIE DI PROTEZIONE
9. VASCA TRATTAMENTO ACQUE DI PRIMA PIOGGIA

- LINEA ACQUA POTABILE
- LINEA ELETTRICA BT
- FOGNATURA ACQUE NERE
- RETE FOGNARIA ESISTENTE
- POZZETTO ACQUE NERE

AREA DI SUPPORTO "SIEVE 1" AS 01 PER VARO VIADOTTO SIEVE 1 scala 1:500

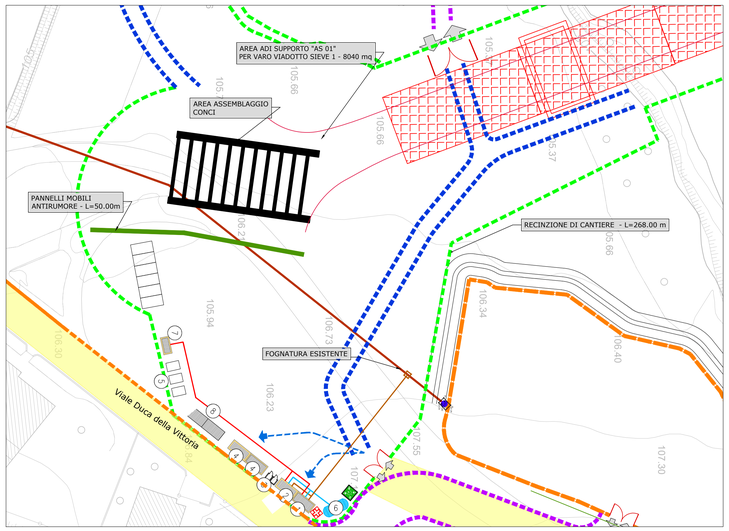

AREA DI SUPPORTO "ARGOMENNA" AS 02 PER VARO VIADOTTO ARGOMENNA scala 1:500

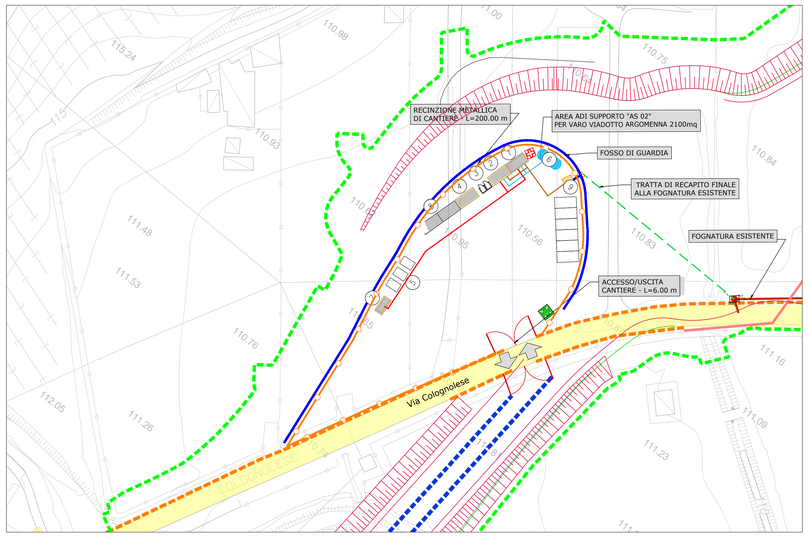

TIPOLOGICO AREE DI CANTIERE "recinzioni in polietilene" - scala 1:50

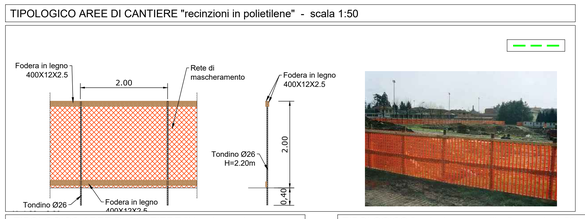

TIPOLOGICO AREE DI CANTIERE "New jersey in cls con mascheramento" - scala 1:50

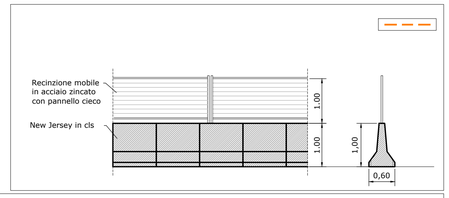

TIPOLOGICO "spogliatoi"

TIPOLOGICO DEPOSITO ATTREZZI "box in lamiera"

TIPOLOGICO "cassoni metallici per rifiuti"

TIPOLOGICO AREE DI CANTIERE "New jersey in cls

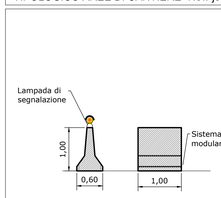

TIPOLOGICO "recinzione metallica" - scala 1:50

Recinzione metallica tipo mobile
utilizzata all'occorrenza per compartimentare aree temporanee da mettere in sicurezza

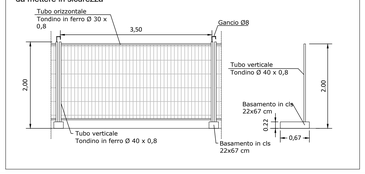

Recinzione metallica tipo fisso

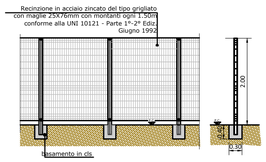

TIPOLOGICO "barriera antirumore mobile di cantiere"

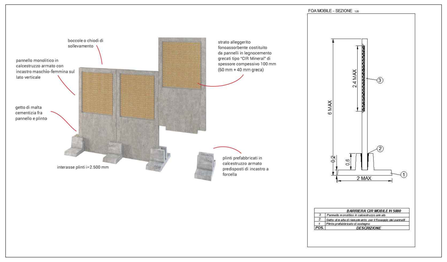

TIPOLOGICO "serbatoi idrici 1000 l"

TIPOLOGICO "gruppo elettrogeno"

TIPOLOGICO "wc chimico"

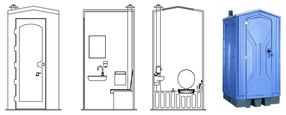

Anas
GRUPPO FS ITALIANE

Direzione Progettazione e Realizzazione Lavori

S.S. 67 "Tosco Romagnola"
Lavori di adeguamento della S.S. 67 nel tratto tra la località S.Francesco in Comune di Pelago e l'abitato di Dicomano.
Variante di Rufina (FI) – LOTTI 2A e 2B

PROGETTO DEFINITIVO

COD. FI462

PROGETTAZIONE:
RAGGRUPPAMENTO
TEMPORANEO PROGETTISTI

MANDATARIA: PRO ITER
MANDANTI: ERRIVA, sinergo, D_VA

IL RESPONSABILE DELL'INTEGRAZIONE DELLE PRESTAZIONI SPECIALISTICHE:
Ing. Riccardo Formichi – Società Pro Iter Srl
Ordine Ingegneri Provincia di Milano n. 18045

IL GEOLOGO:
Geol. Massimo Mezzanzanica – Società Pro Iter Srl
Ordine Geologi della Lombardia n. 762

IL COORDINATORE PER LA SICUREZZA IN FASE DI PROGETTAZIONE:
Ing. Massimo Mangini – Società Erre.VIA Srl
Ordine Ingegneri Provincia di Varese n. 1552

VISTO: IL RESP. DEL PROCEDIMENTO:
Ing. Francesco Piapi

PROTOCOLLO: DATA:

ORDINE DEGLI INGEGNERI DELLA PROVINCIA DI MILANO
DOTT.ING. RICCARDO FORMICHI
Sez.A. Settori: a) civile e ambientale b) industriale c) dell'informazione
n° A 18045
MILANO

STUDIO DI IMPATTO AMBIENTALE
SIA - DEFINIZIONE E DESCRIZIONE DELL'OPERA
SIA - DEFINIZIONE E DESCRIZIONE DELL'OPERA

Layout campi operativi e aree di supporto

CODICE PROGETTO (PROGETTO / LIV. PROG.)	NOME FILE T01-IA20-GEN-PL03_A.dwg			REVISIONE	SCALA
ACN0113 D 20	CODICE ELAB. T01 IA 20 GEN PL 03			A	varie
D					
C					
B					
A	EMISSIONE	10/2023	Ing. Losio	Ing. Scotti	Ing. Mangini
REV.	DESCRIZIONE	DATA	REDATTO	VERIFICATO	APPROVATO