



INGRANDIMENTO SU AMBITO V (SCALA 1:2000)

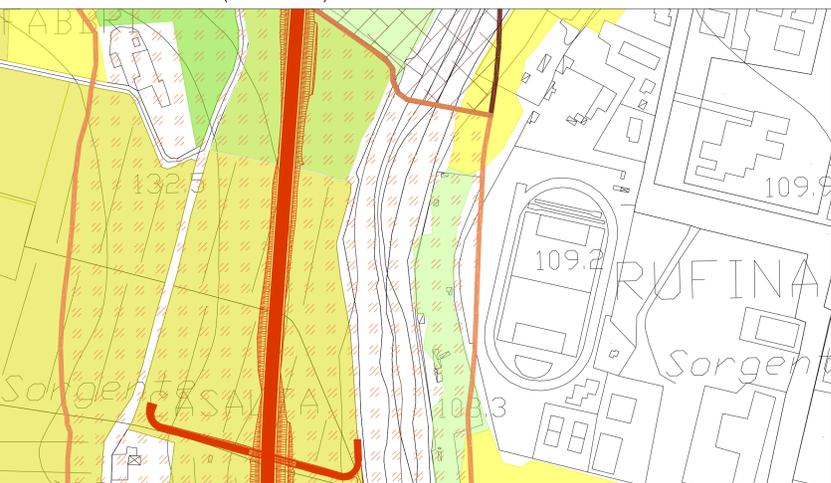

INGRANDIMENTO SU AMBITO V (SCALA 1:2000)



INGRANDIMENTO SU ROTONDA 1 - AMBITO D (SCALA 1:2000)

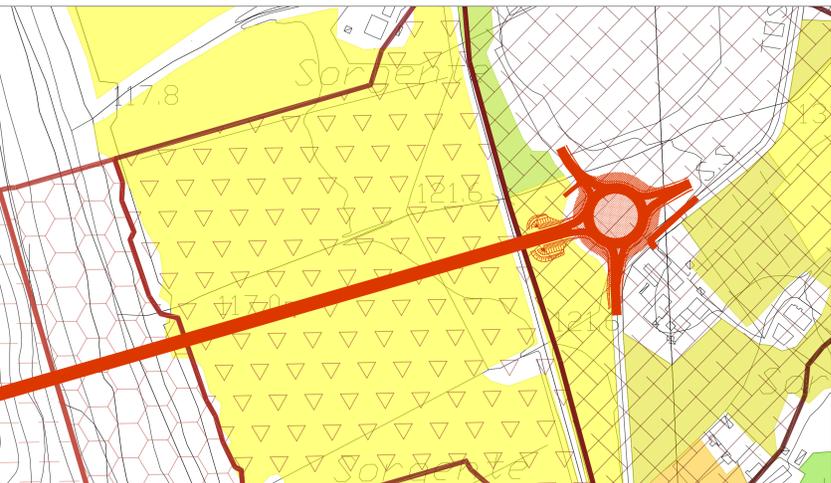

LEGGENDA

TRACCIATO DI PROGETTO

USO DEL SUOLO: MATRICE AGRICOLA

- COLTURE INTENSIVE**
- SERRE STABILI (Cod. Corine Land Cover 2101)
  - VIVAI (Cod. Corine Land Cover 2102)
  - SEMINATIVI IRRIGUI E NON (Cod. Corine Land Cover 210)
  - VIGNETI (Cod. Corine Land Cover 221)
  - FRUTTETI E FRUTTI MINORI (Cod. Corine Land Cover 222)
  - ARBORICOLTURA (Cod. Corine Land Cover 2221)
  - OLIVETI (Cod. Corine Land Cover 223)
- AGROECOSISTEMI - SISTEMA AGRICOLO ESTENSIVO**
- PRATI STABILI (Cod. Corine Land Cover 231)
  - COLTURE TEMPORANEE ASSOCIATE A COLTURE PERMANENTI (Cod. Corine Land Cover 241)
  - SISTEMI CULTURALI E PARTICELLARI COMPLESSI (Cod. Corine Land Cover 242)
  - COLTURE AGRARIE CON PRESENZA DI SPAZI NATURALI IMPORTANTI (Cod. Corine Land Cover 243)

AMBITI DI STUDIO

- AREA RISTRETTA**
- F ATTRAVERSAMENTO DEI FIUMI
  - G ZONA COLLINARE DELLA GALLERIA
  - V AREE CONDOTTE AD AGRICOLTURA INTENSIVA
  - R AREE CONTERMINI ALLE ROTATOIE
  - V ZONA DEI VIGNETI PREGIATI



Direzione Tecnica

S.S. 67 "Tosco Romagnolo"  
Lavori di adeguamento della S.S. 67 nel tratto tra la località S.Francesco in Comune di Pelago e l'abitato di Dicomano.  
Variante di Rufina (FI) - LOTTI 2A e 2B

PROGETTO DEFINITIVO cod. FI462

PROGETTAZIONE: MANDATARIA: MANDANTE:  
RAZZUPPAMENTO: PRO ITER INFRASTRUTTURE S.p.A. sinergo S.p.A. VA  
TEMPORANEO PROGETTISTI:

IL RESPONSABILE DELL'INTEGRAZIONE DELLE PRESTAZIONI  
SPECIALISTICHE:  
Ing. Riccardo Formica - Società Pro Str. Srl  
Dott. Giorgio della Lombarola n. 762

IL GEOLOGO:  
Dott. Massimo Mazzucchetti - Società Pro Str. Srl  
Dott. Giorgio della Lombarola n. 762

IL COORDINATORE PER LA SICUREZZA IN FASE DI PROGETTAZIONE:  
Ing. Massimo Mengoni - Società Pro Str. Srl  
Dott. Giorgio della Lombarola n. 762

VISTO: IL RESP. DEL PROCEDIMENTO:  
Ing. Francesco Pileri



PROTOCOLLO:		DATA:	
<b>09 - SIA</b>			
<b>09.03 - Scenario di base e analisi della compatibilità</b>			
Suolo e patrimonio agro alimentare			
Uso del suolo: matrice agricola			
CODICE PROGETTO	LIV. PROG.	NOME FILE	REVISIONE
ACN00113	D 20	T01IA34AMBCT06-A.pdf	A
CODICE ELAB.	REDAZIONE	VERIFICATO	APPROVATO
D			
C			
B			
A	EMISSIONE	02/24	PELLIZZI
REV.	DESCRIZIONE	DATA	REDAITTO
			VERIFICATO
			APPROVATO