




INGRANDIMENTO SU ROTONDA 1 - AMBITO V, F, R (SCALA 1:2000)

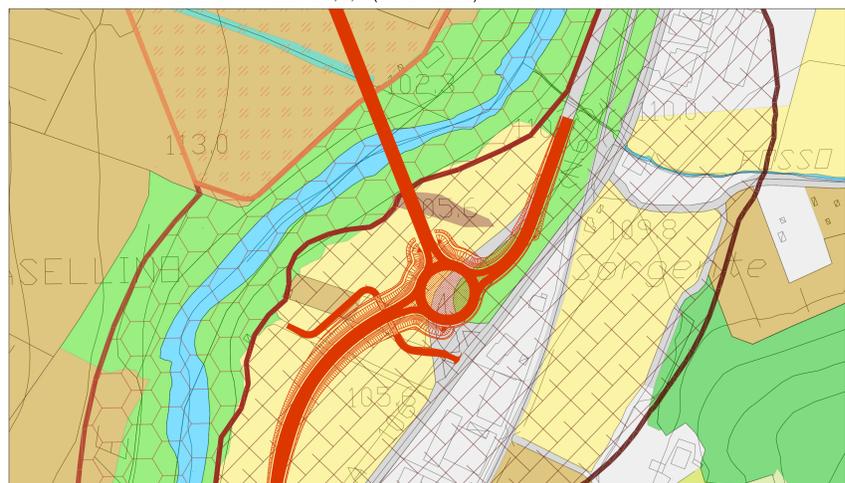

INGRANDIMENTO SU ROTONDA 2 - AMBITO V, R, F (SCALA 1:2000)

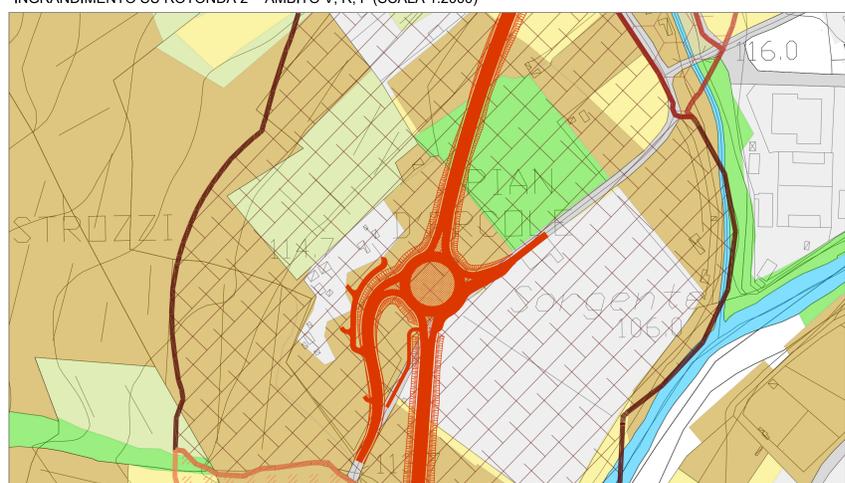

INGRANDIMENTO SU ROTONDA 3 - AMBITO F, I, R (SCALA 1:2000)

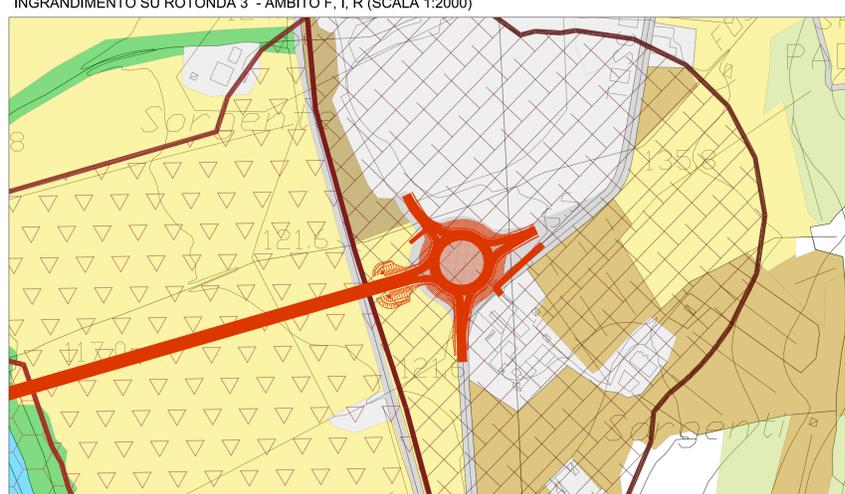

- TRACCIATO DI PROGETTO
- VEGETAZIONE REALE**
- AREE NON VEGETATE
- RETI STRADALI, FERROVIARIE E INFRASTRUTTURE TECNICHE
- TERRITORIO URBANIZZATO
- RETICOLO IDROGRAFICO
- CORSI D'ACQUA, CANALI IDROVIE E SPECCHI D'ACQUA
- VEGETAZIONE ANTROPICA: COLTURE AGRICOLE INTENSIVE
- SEMINATIVI IRRIGUI E NON
- SERRE STABILI
- VEGETAZIONE ANTROPICA: COLTURE AGRICOLE CON ELEMENTI DEL PAESAGGIO
- VIVAI, FRUTTETI E FRUTTI MINORI, ARBORICOLTURA
- VIGNETI
- OLIVETI
- SISTEMI COLTURALI E PARTICELLARI COMPLESSI, COLTURE TEMPORANEE ASSOCIATE A COLTURE PERMANENTI
- PRATI STABILI
- VEGETAZIONE NATURALE E PARA-NATURALE
- COLTURE AGRARIE CON PRESENZA DI SPAZI NATURALI IMPORTANTI
- AREE A VEGETAZIONE BOSCHIVA ED ARBUSTIVA IN EVOLUZIONE
- BOSCHI DI LATIFOGIE  
(*Quercus cerris*, *Ostrya carpinifolia*)
- FORESTE MEDITERRANEE RIPARIALI A PIOPPO  
(*Populus canescens*, *Salix alba*)
- LECCETA SUPRAMEDITERRANEA  
(*Quercus ilex*)
- VEGETAZIONE ARBOREO-ARBUSIVA DI INVASIONE  
(*Rubus pseudocacia*, *Rubus* sp.)
- MACCHIE BOSCHIVE RICONDUCEBILI ALLA CERRETA MESOFILIA PLANIZIALE  
(*Quercus cerris*, *Acer campestre*, *Cornus sanguinea*)
- VEGETAZIONE ARBOREA CON PREVALENZA DI SPECIE ORNAMENTALI  
(Conifere e cipressi)

**Sanas**  
GRUPPO FS ITALIANE  
**Direzione Tecnica**

S.S. 67 "Tosco Romagnolo"  
Lavori di adeguamento della S.S. 67 nel tratto tra la località S.Francesco in Comune di Pelago e l'abitato di Dicomano.  
Variante di Rufina (FI) - LOTTI 2A e 2B

PROGETTO DEFINITIVO cod. F1462

PROGETTAZIONE: RAGGRUPPAMENTO TEMPORANEO PROGETTISTI	MANDATARIA: <b>PROITER</b>	MANDANTE: <b>sinergo</b> <b>VA</b>
IL RESPONSABILE DELL'INTEGRAZIONE DELLE PRESTAZIONI SPECIALISTICHE: Ing. Riccardo Formischi - Società Pro Re Srl Ordine Ingegneri Provincia di Milano n. 18645		
IL GEOLOGO: Dott. Massimo Mazzucchetti - Società Pro Re Srl Ordine Geologi della Lombardia n. 762		
IL COORDINATORE PER LA SICUREZZA IN FASE DI PROGETTAZIONE: Ing. Massimo Mengoni - Società Pro Re Srl Ordine Ingegneri Provincia di Milano n. 18645		
VISTO: IL RESP. DEL PROCEDIMENTO: Ing. Francesco Piani		
PROTOCOLLO:	DATA:	

09 - SIA  
09.03 - Scenario di base e analisi della compatibilità  
Vegetazione, flora, fauna ed ecosistemi  
Carta della vegetazione reale

CODICE PROGETTO	NOME FILE	REVISIONE	SCALA
PROGETTO	T01-IA35-AMB-CT02-A.pdf		1:5000
ACN00113	D 20	A	
D			
C			
B			
A	EMISSIONE	ELABORAZIONE	REVISIONE
REV.	DESCRIZIONE	DATA	REDAITTO