






KEYPLAN E SUDDIVISIONE AMBITI

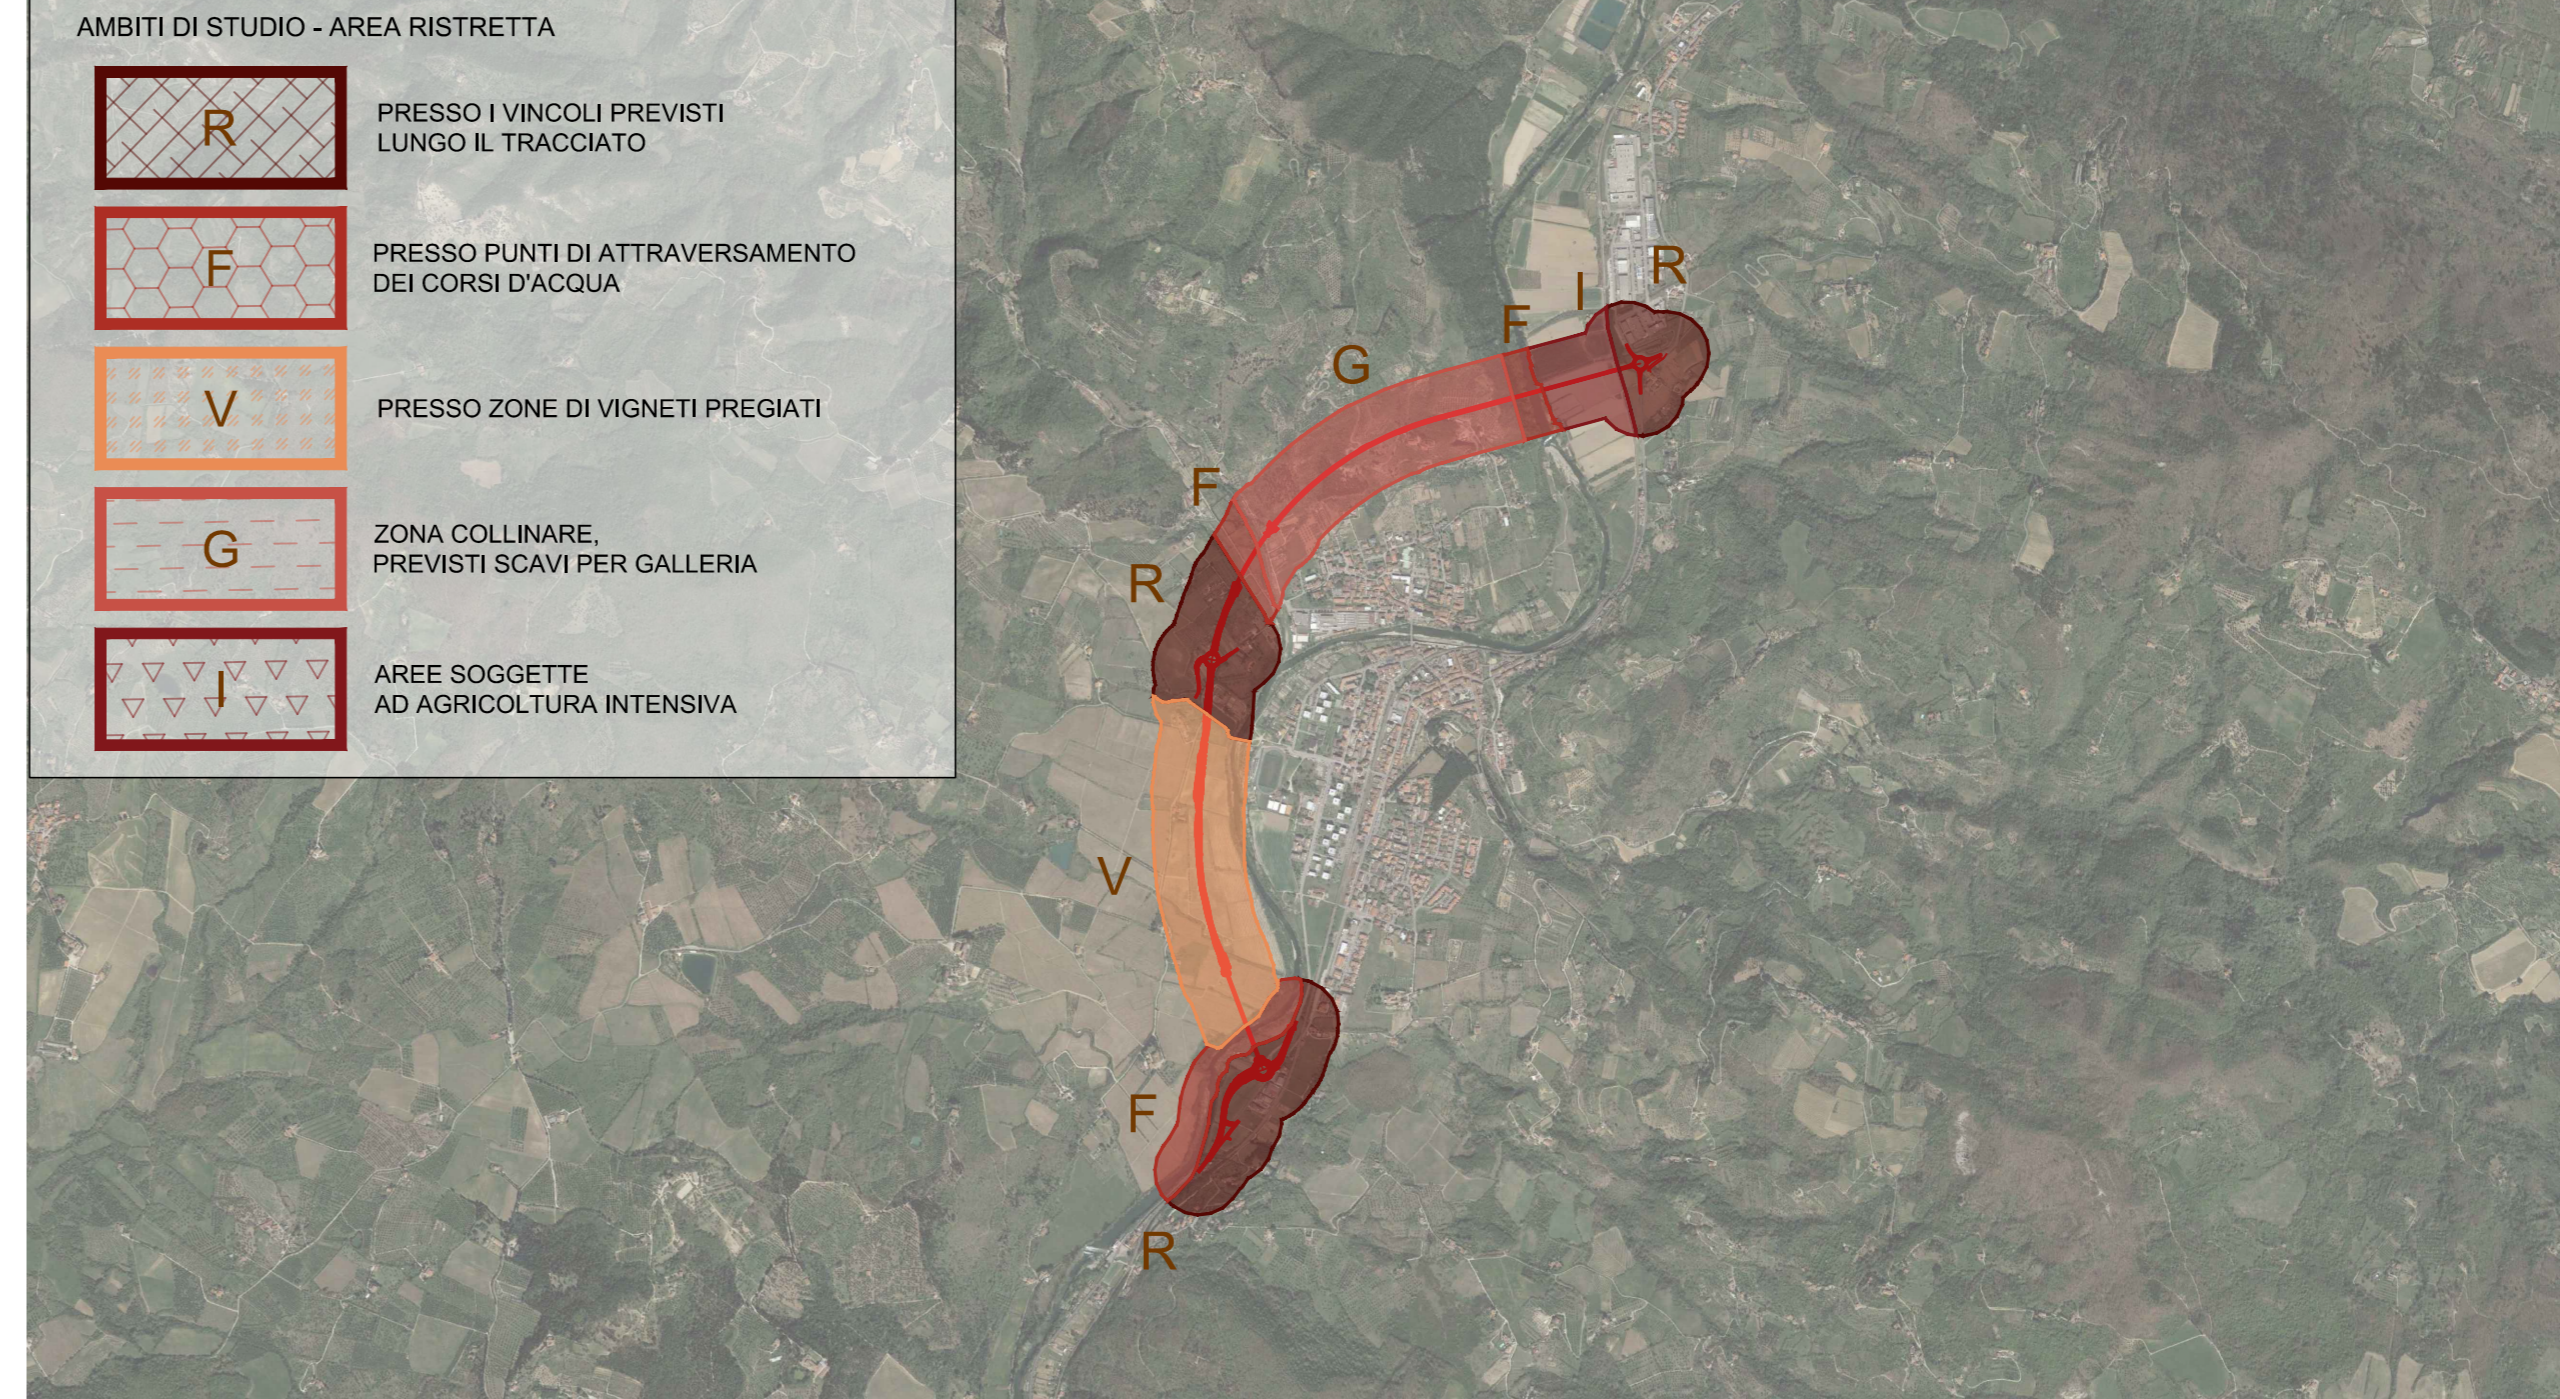


INGRANDIMENTO SU ROTONDA 1 - AMBITO V, F, R (SCALA 1:2000)

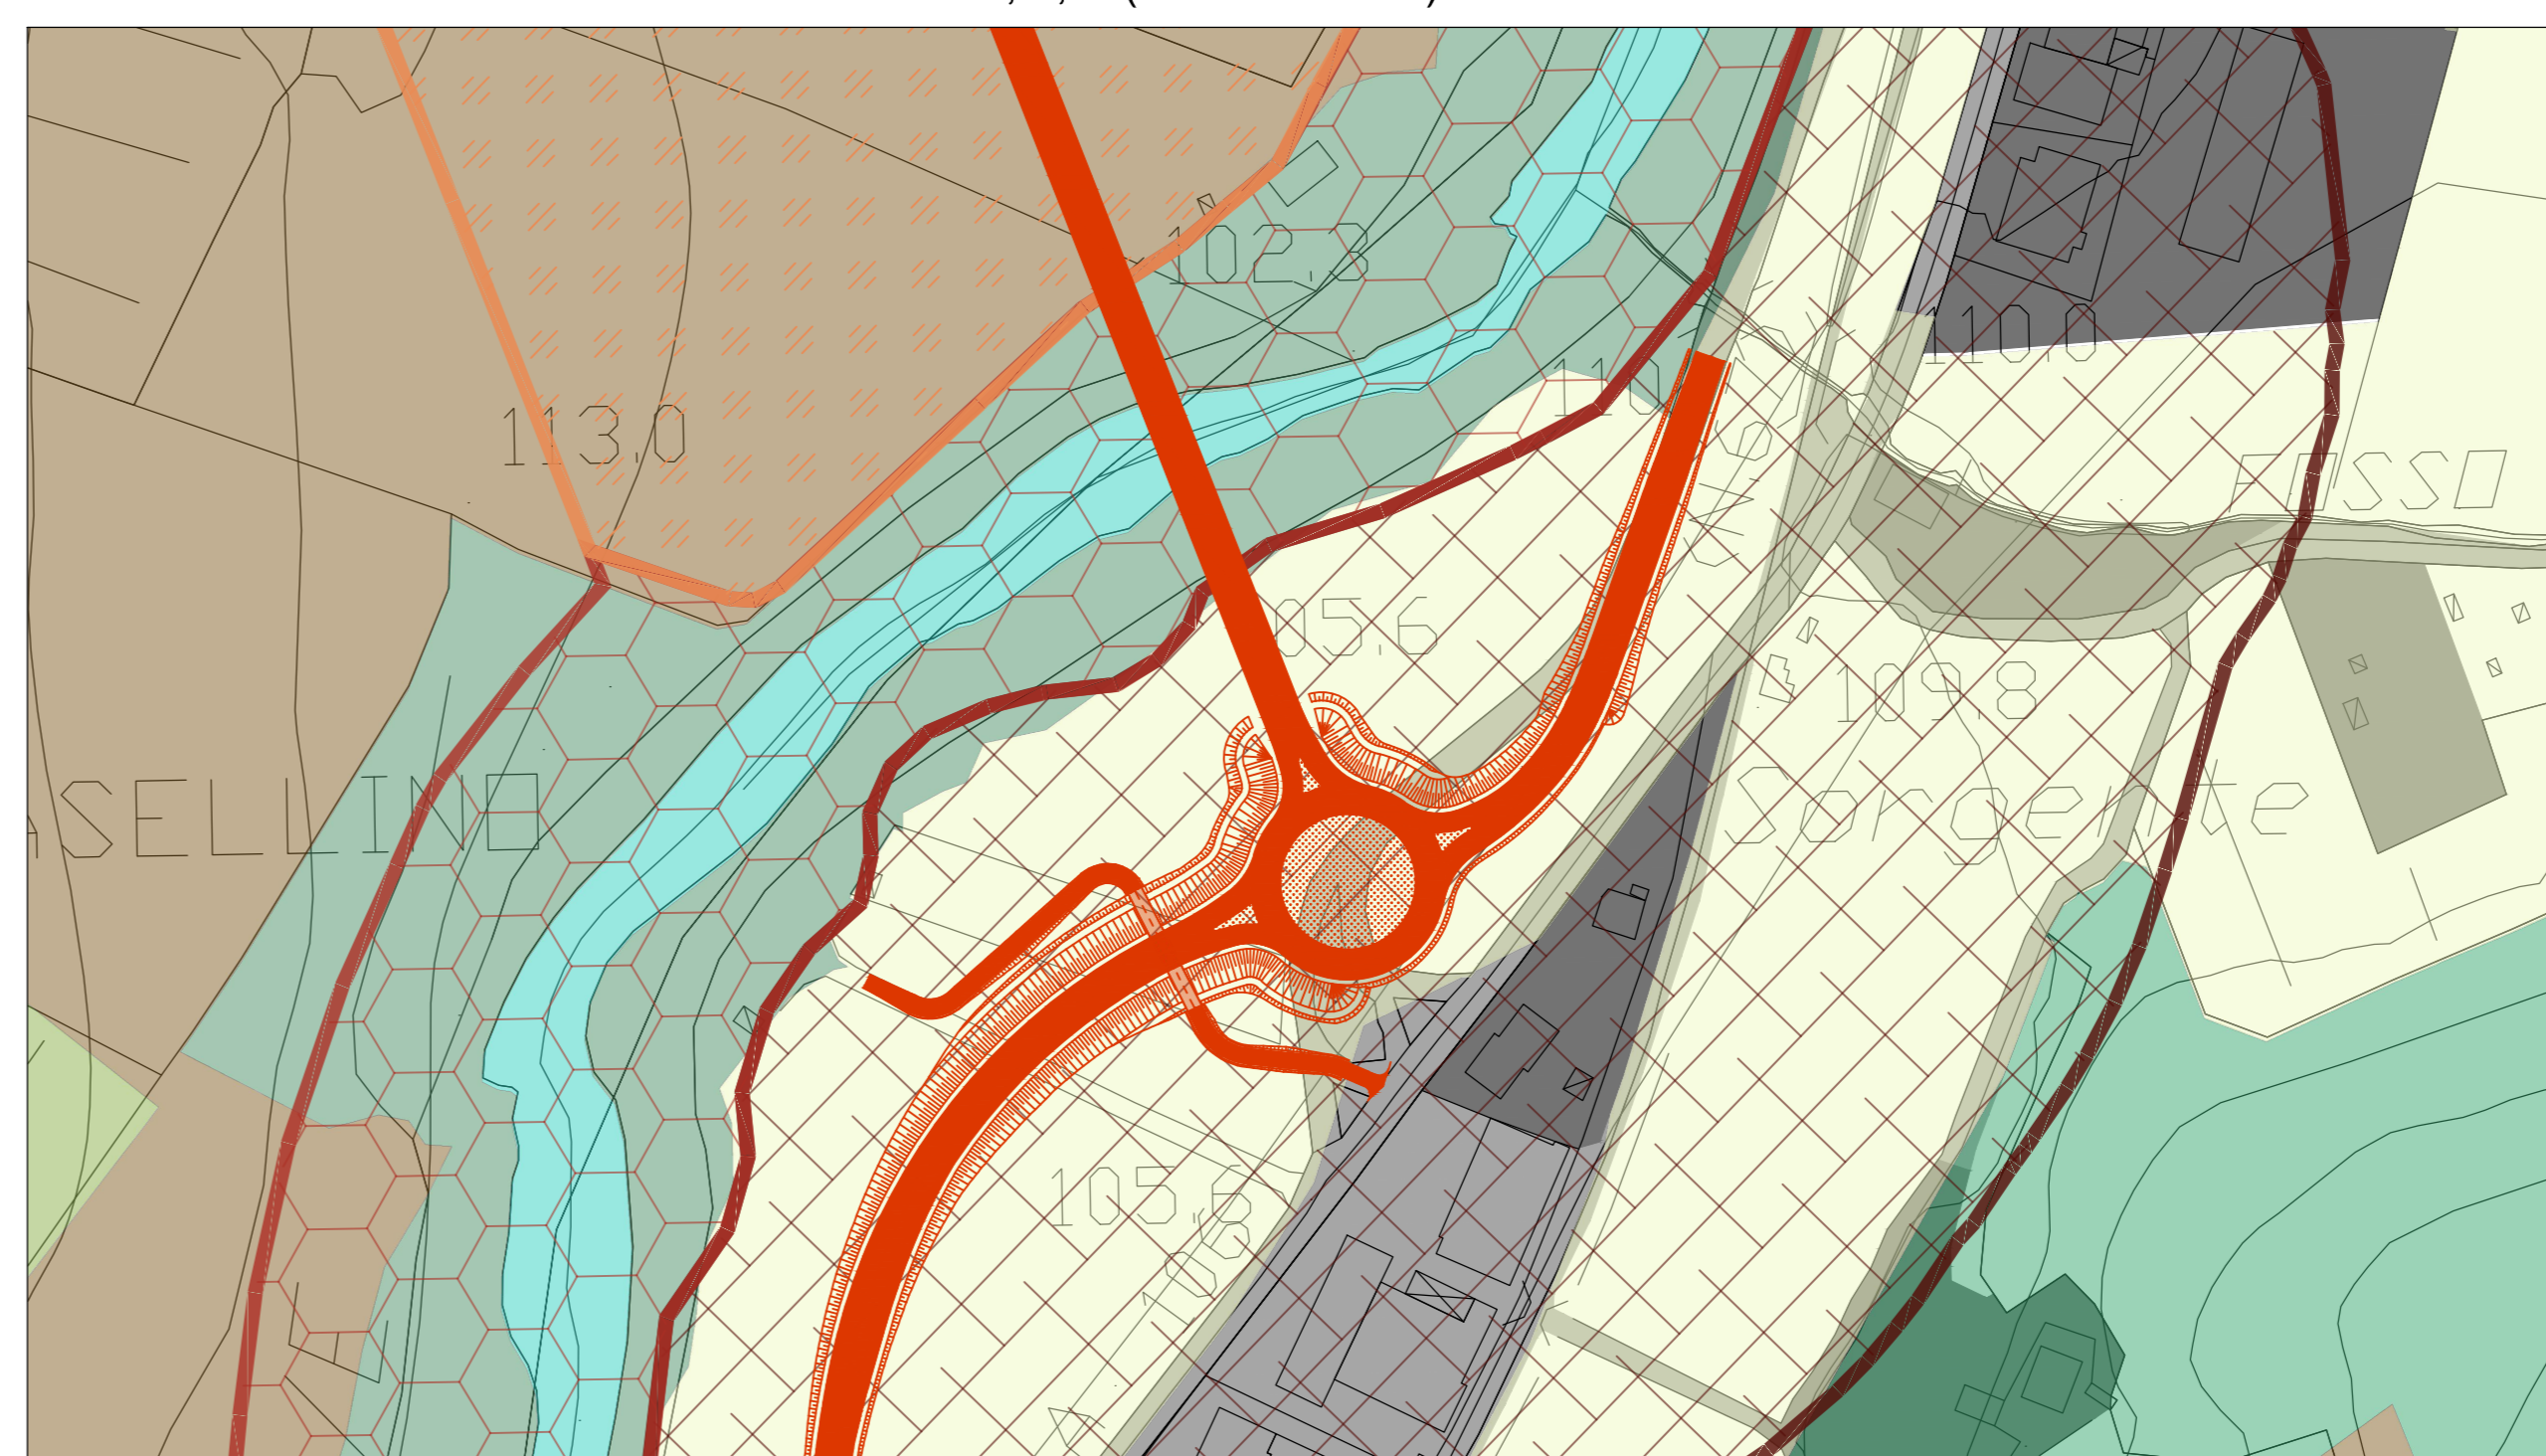

INGRANDIMENTO SU ROTONDA 2 - AMBITO V, R, F (SCALA 1:2000)

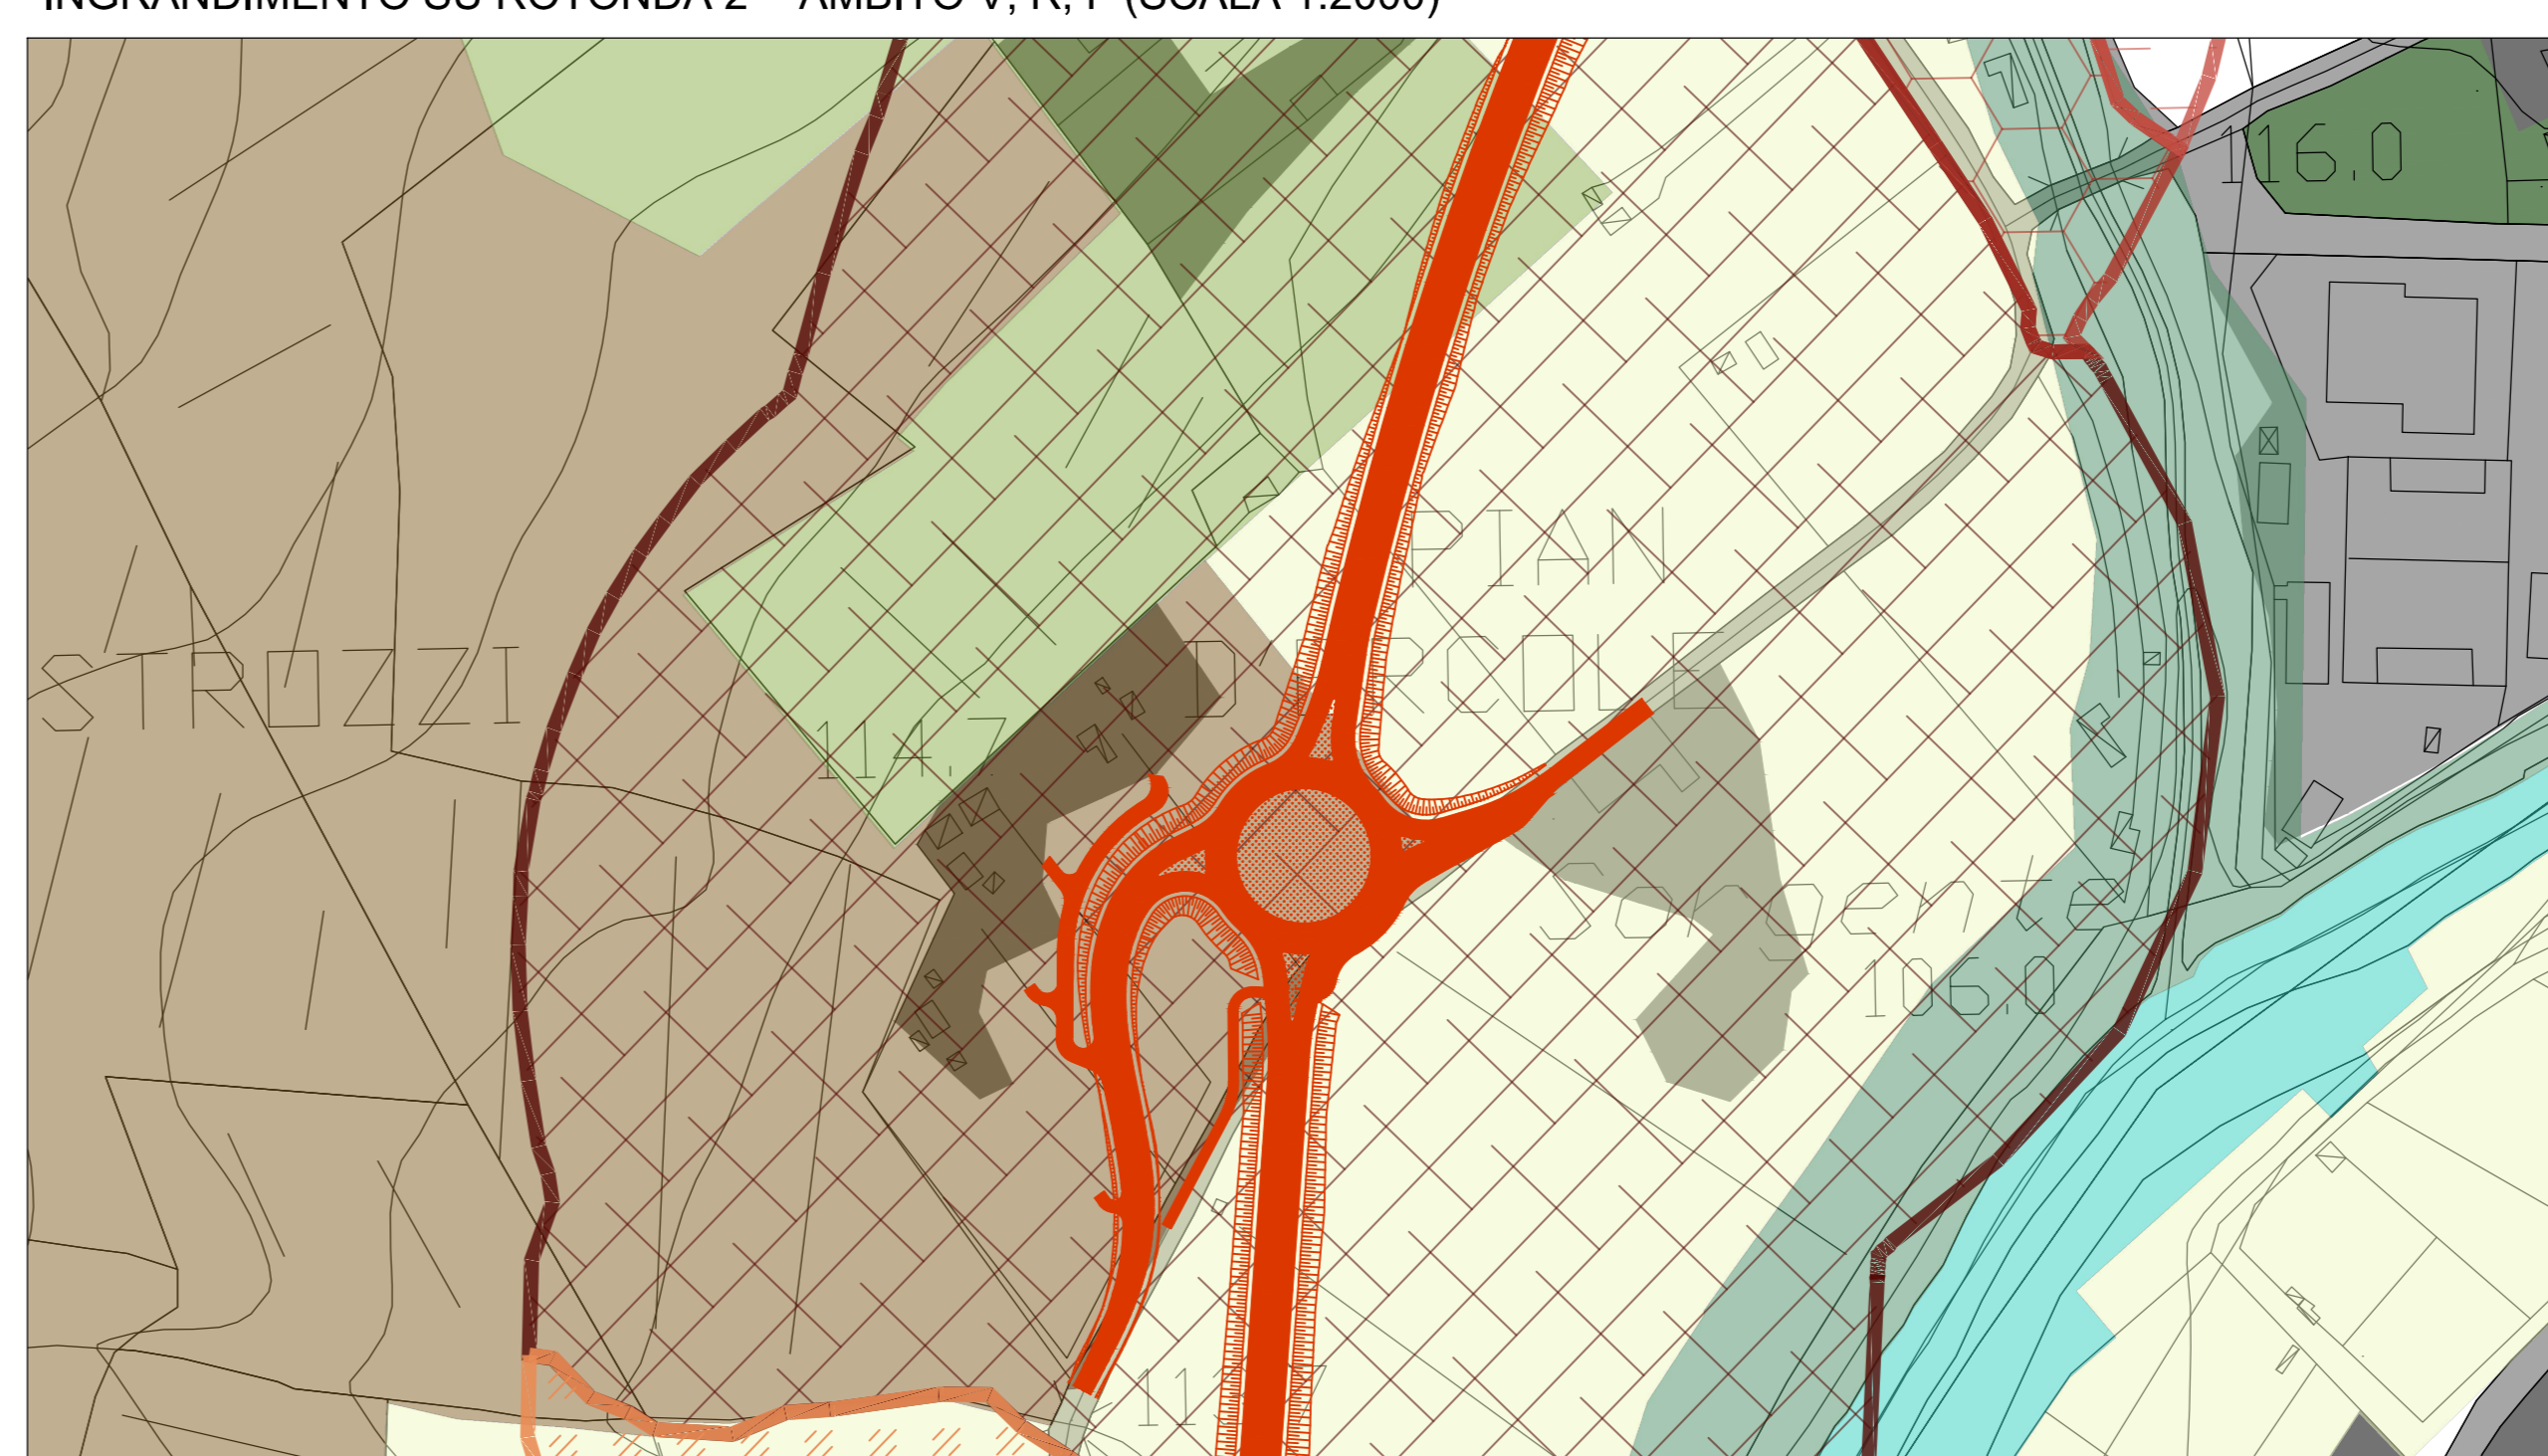

INGRANDIMENTO SU ROTONDA 3 - AMBITO F, I, R (SCALA 1:2000)

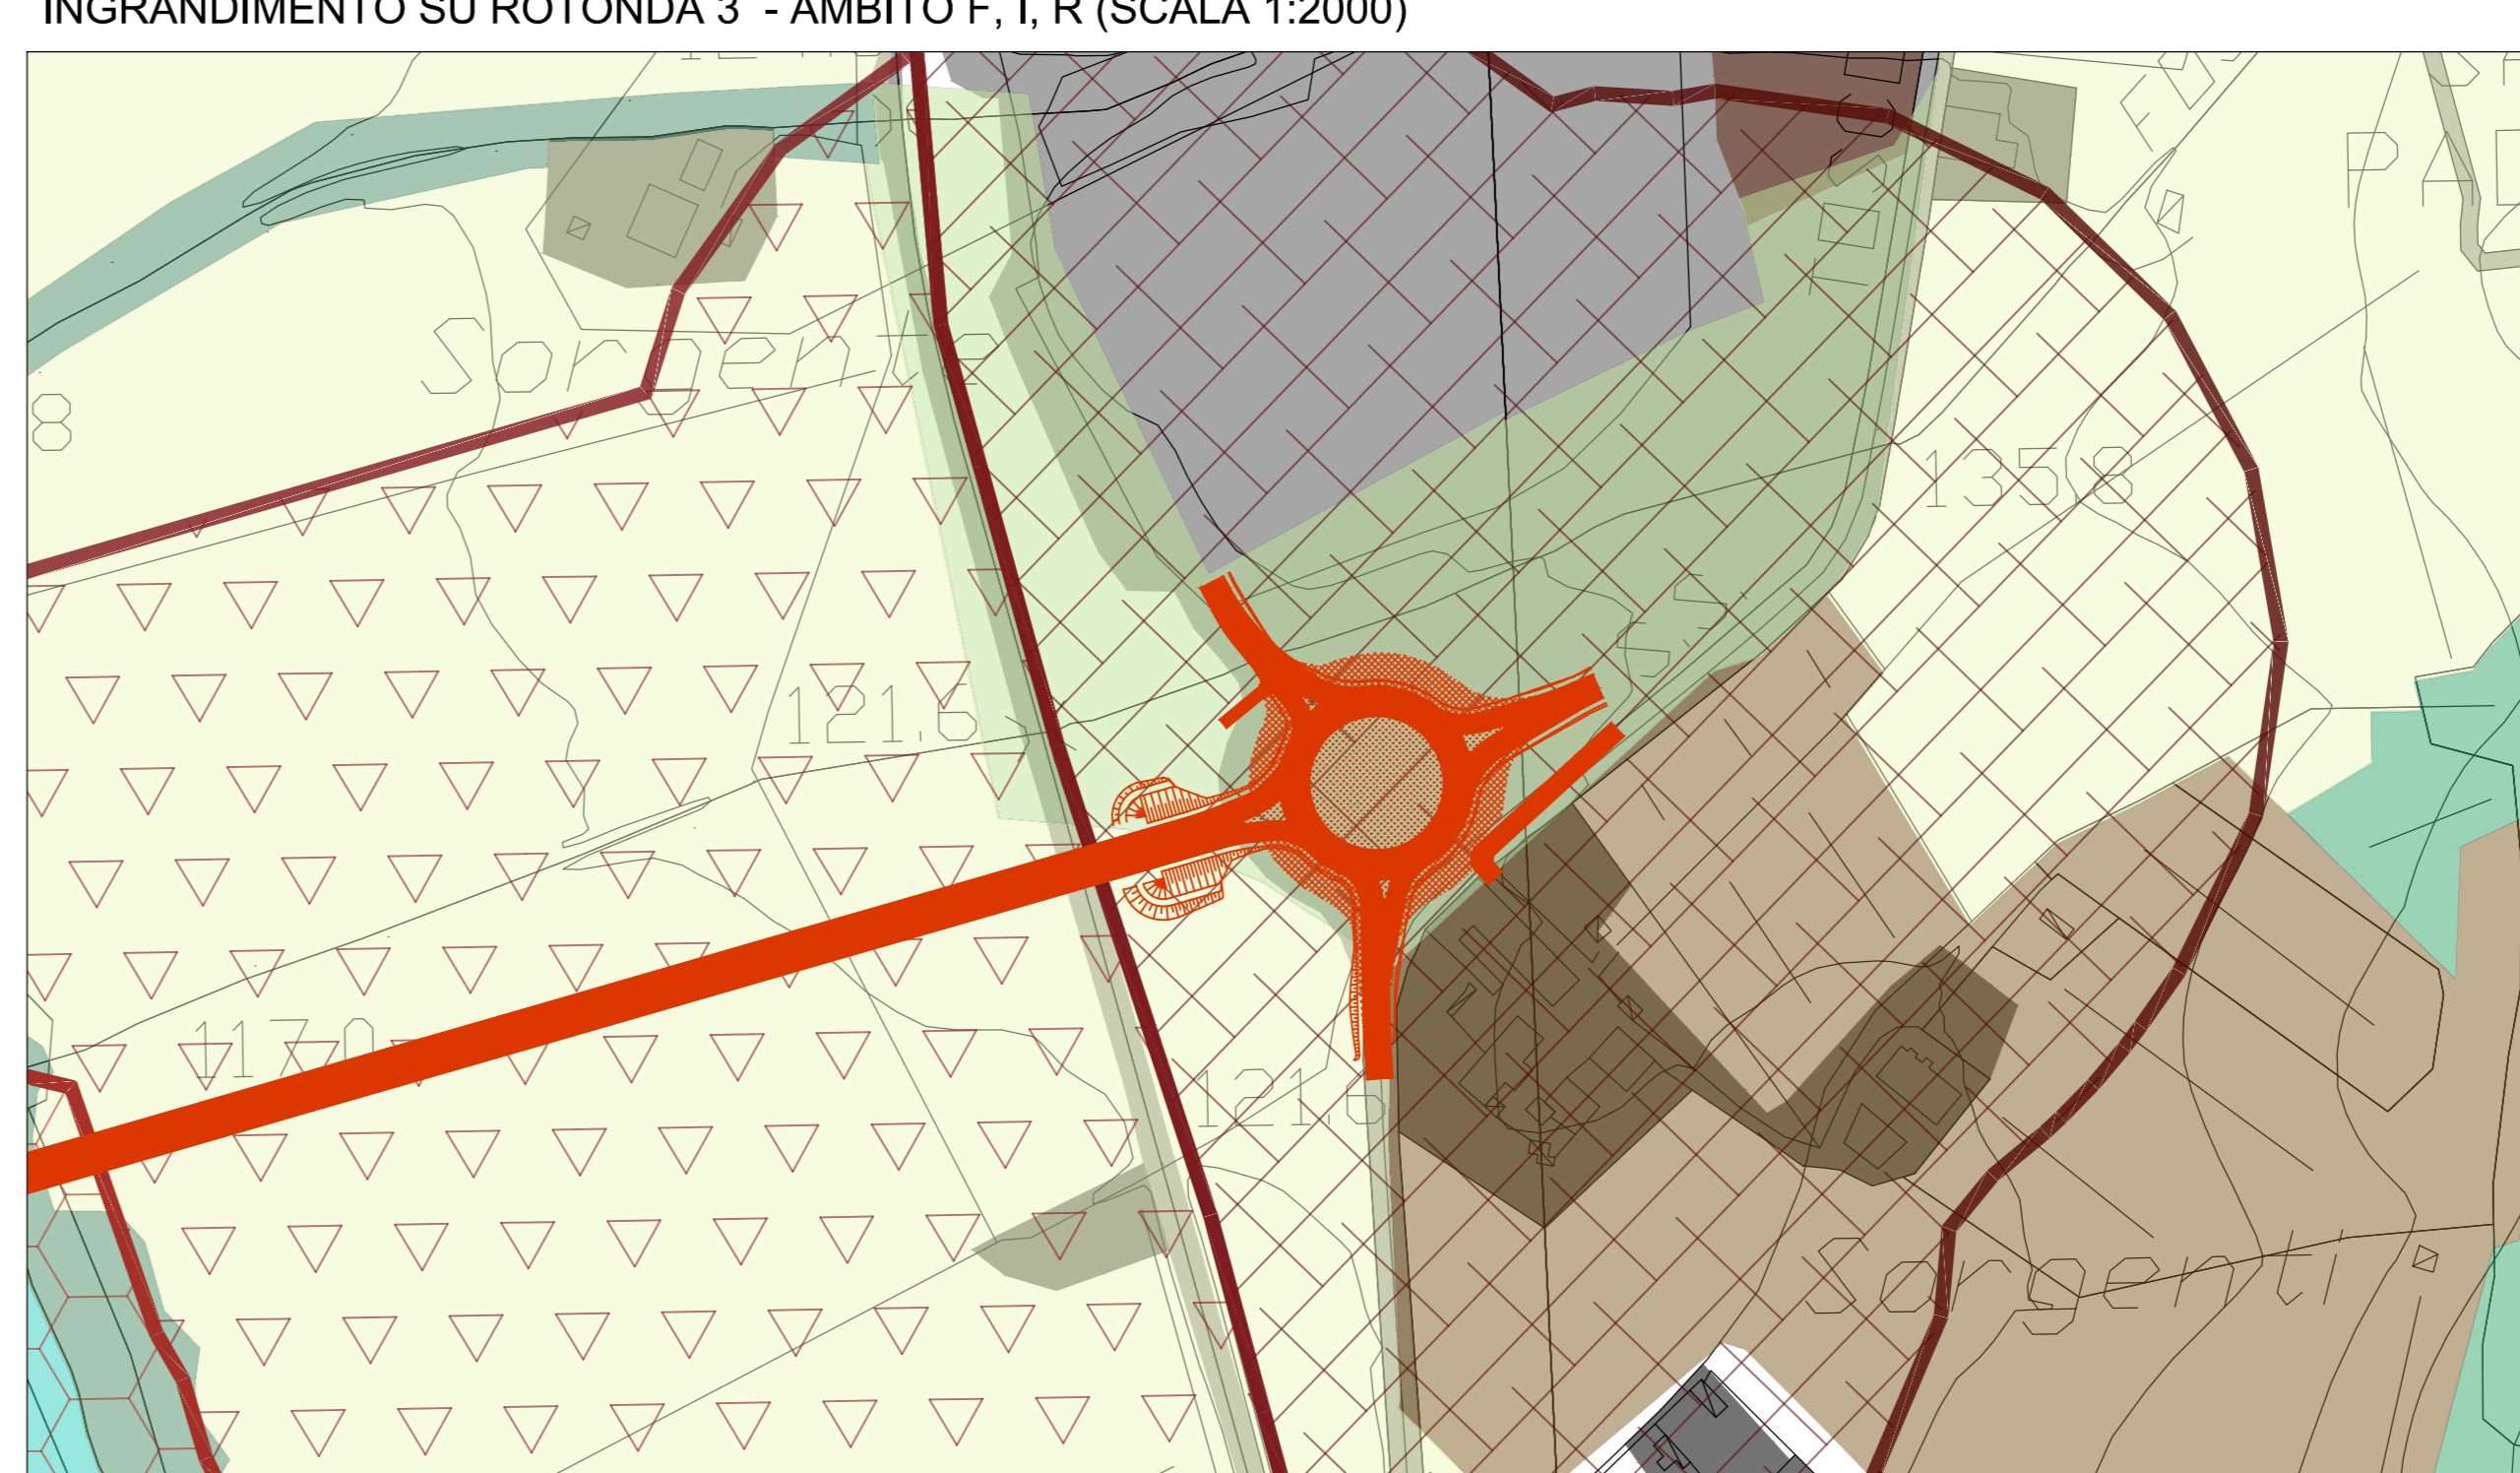

LEGENDA

TRACCIATO DI PROGETTO

CARTA DELL'IDONEITA' AMBIENTALE

- ECOTIPI
- CORSI O SPECCHI D'ACQUA
 - LAGHI DI ACQUA DOLCE
 - BOSCO DI CADUCIFOGLIE
 - BOSCO DI CONIFERE
 - BOSCO RIPARIALE
 - CESPUGLIETI
 - MACCHIE DI ROVI
 - GARIGHE
 - GINESTRETI
 - PRATI
 - ZONE AGRICOLE
 - VIGNETI
 - MACCHIE DI ROVI
 - PARCHI, GIARDINI E AREE VERDI
 - PENDII IN EROSIONE
 - PRATERIE
 - ZONE URBANE (UCS IV. 2.1.1)
 - ZONE INDUSTRIALI, COMMERCIALI ED INFRASTRUTTURE (UCS IV. 2.1.2)
 - ZONE ESTRATTIVE, CANTIERI, DISCARICHE E TERRENI ARTEFATTI E ABBANDONATI (UCS IV. 2.1.3)
 - ZONE VERDI ARTIFICIALI NON AGRICOLE (UCS IV. 2.1.4)



Direzione Tecnica

S.S. 67 "Tosco Romagnolo"
Lavori di adeguamento della S.S. 67 nel tratto tra la località S.Francesco in Comune di Pelago e l'abitato di Dicomano.

Variante di Rufina (FI) - LOTTI 2A e 2B

PROGETTO DEFINITIVO

cod. F1462

PROGETTAZIONE:	MANDATARIA:	MANDANTE:
RAFFINAMENTO:	PRO ITER	sinergo
TEMPORANEO PROGETTISTI:		

IL RESPONSABILE DELL'INTEGRAZIONE DELLE PRESTAZIONI SPECIALISTICHE:

Ing. Riccardo Formich - Società Pro Ter Srl
Ordine Ingegneri Provincia di Milano n. 18045

IL GEOLOGO:

Dr. Massimo Mazzucchetti - Società Pro Ter Srl
Ordine Geologi della Lombardia n. 762

IL COORDINATORE PER LA SICUREZZA IN FASE DI PROGETTAZIONE:

Ing. Massimo Mengoni - Società Pro Ter Srl
Ordine Ingegneri Provincia di Milano n. 1002

VISTO: IL RESP. DEL PROCEDIMENTO:

Ing. Francesco Piani



PROTOCOLLO: DATA:

09 - SIA
09.03 - Scenario di base e analisi della compatibilità
Vegetazione, flora, fauna ed ecosistemi
Carta dell'idoneità ambientale

CODICE PROGETTO	LV. PROG.	NOME FILE	REVISIONE	SCALA
ACN001113	D 20	T01-IA35-AMB-CT05-A.pdf	A	VARE
CODICE ELAB.	T01-IA35-AMB-CT05			
D				
C				
B				
A	EMISSIONE	ELABORAZIONE	REDAZIONE	VERIFICA
REV.	DESCRIZIONE	DATA	REDAZIONE	VERIFICATO