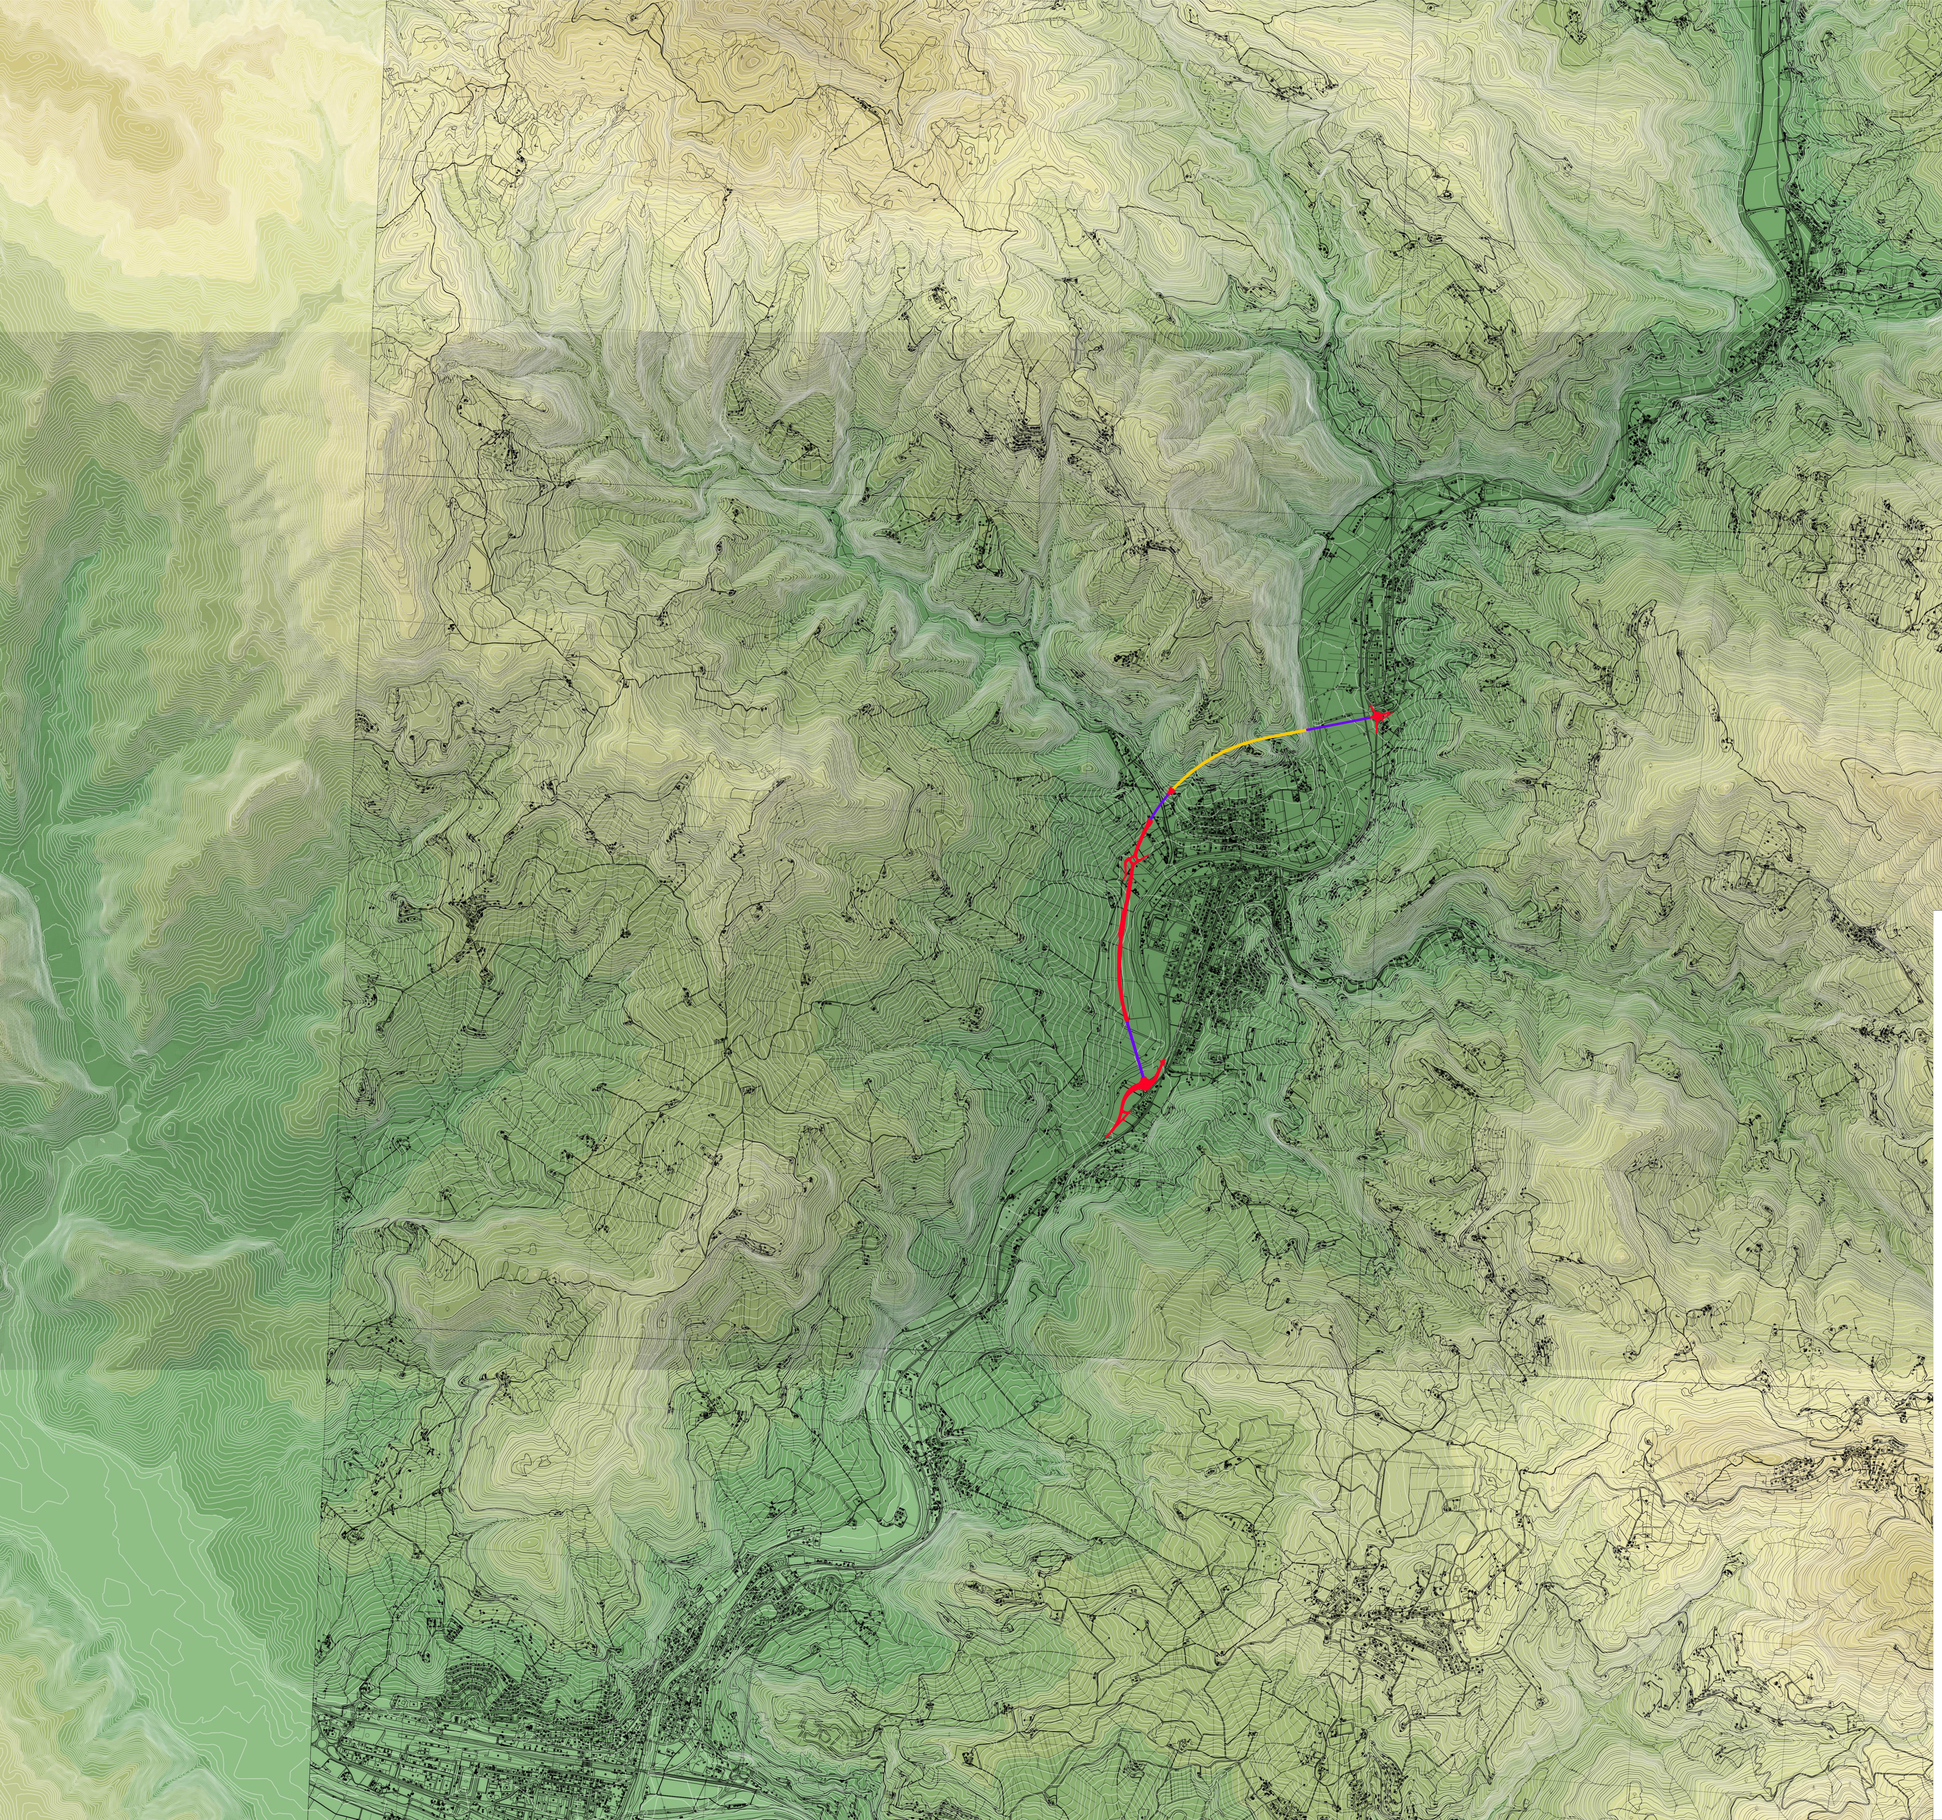

Legenda di progetto

- Viabilità in rilevato
- Viadotto
- Viabilità in galleria

Legenda

- inf. 0 m. s.lm.
- Pianura 100 m. s.lm.
- Pianura 100-200 m. s.lm.
- Pianura 200-300 m. s.lm.
- Collina 300-400 m. s.lm.
- Collina 400-500 m. s.lm.
- Collina 500-600 m. s.lm.
- Collina 600-700 m. s.lm.
- Montagna 700-800 m. s.lm.
- Montagna 800-900 m. s.lm.
- Montagna 900-1000 m. s.lm.
- Montagna 1000-1500 m. s.lm.
- Montagna 1500-2000 m. s.lm.
- Montagna 1500-2100 m. s.lm.

anas
GRUPPO FS ITALIANE

Direzione Tecnica

S.S. 67 "Tosco Romagnola"
Lavori di adeguamento della S.S. 67 nel tratto tra la località S.Francesco in Comune di Pelago e l'abitato di Dicomano.
Variante di Rufina (FI) – LOTTI 2A e 2B

PROGETTO DEFINITIVO

COD. FI462

PROGETTAZIONE:
RAGGRUPPAMENTO
TEMPORANEO PROGETTISTI

MANDATARIA: PRO ITER Progetto Infrastrutture Territorio s.r.l.

MANDANTI: ERRE.VIA s.r.l. INGEGNERIA MOBILITÀ AMBIENTE; sinergo; D_VA DVisionArchitecture

IL RESPONSABILE DELL'INTEGRAZIONE DELLE PRESTAZIONI SPECIALISTICHE:
Ing. Riccardo Formichi – Società Pro Iter Srl
Ordine Ingegneri Provincia di Milano n. 18045

IL GEOLOGO:
Geol. Massimo Mezzanzanica – Società Pro Iter SrL
Ordine Geologi della Lombardia n. 762

IL COORDINATORE PER LA SICUREZZA IN FASE DI PROGETTAZIONE:
Ing. Massimo Mangini – Società Erre.VI.A Srl
Ordine Ingegneri Provincia di Varese n. 1502

VISTO: IL RESP. DEL PROCEDIMENTO:
Ing. Francesco Pisani

PROTOCOLLO: DATA:

ORDINE DEGLI INGEGNERI DELLA PROVINCIA DI MILANO
DOTT.ING. FORMICHI RICCARDO
Sez.A Settori:
a) civile e ambientale
b) industriale
c) dell'informazione
n° A 18045

ORDINE DEGLI ARCHITETTI PIANIFICATORI PAESAGGISTI E CONSERVATORI DELLA PROVINCIA DI MILANO
DOTT. ARCH. ROBERTO MASSIMO ARCHITETTO
SEZIONE A | settore a | n. 2420

09 - SIA

09.03 - Scenario di base e analisi della compatibilità Paesaggio e patrimonio storico culturale

Carta della morfologia del paesaggio

CODICE PROGETTO		NOME FILE T01-IA36-AMB-CT06-A	REVISIONE	SCALA
PROGETTO ACNO0113	LIV. PROG. D 20	CODICE ELAB. T00IA36AMBCT06	A	1:20.000

REV.	DESCRIZIONE	DATA	REDATTO	VERIFICATO	APPROVATO
D					
C					
B					
A	EMISSIONE	10/2023	Molinari	Contardi	Simoni