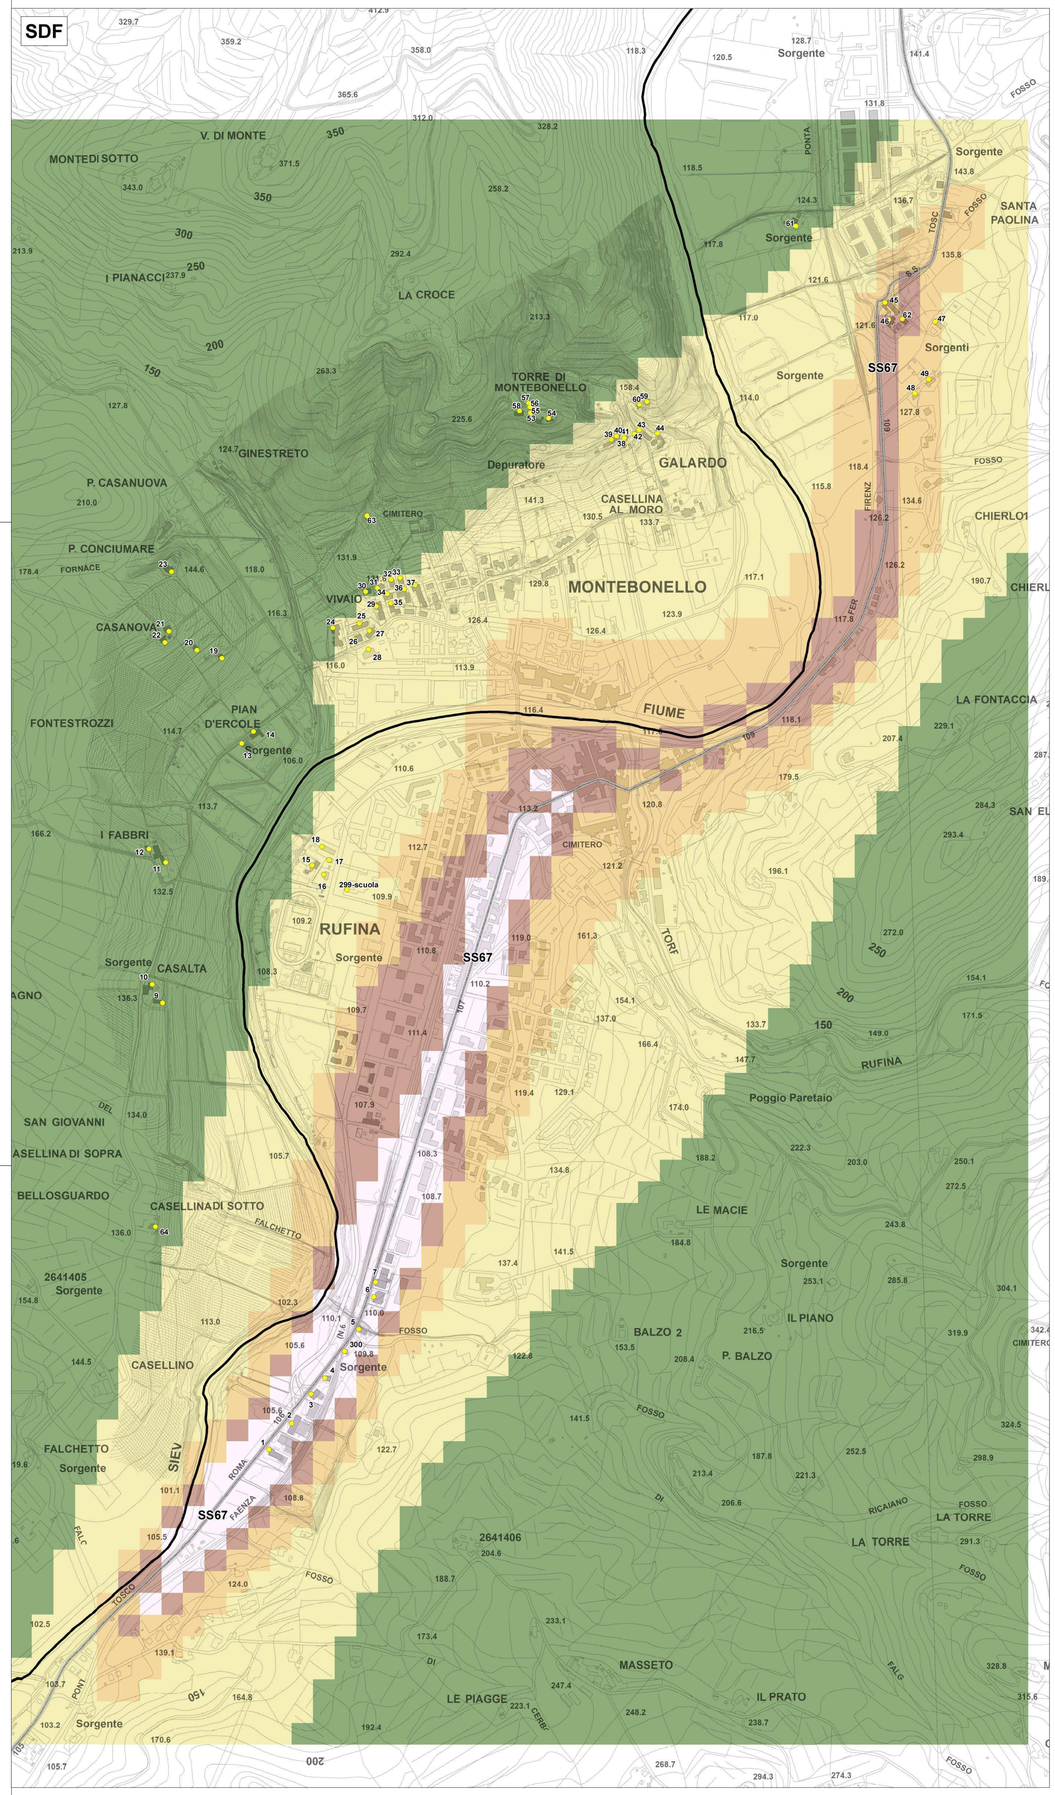

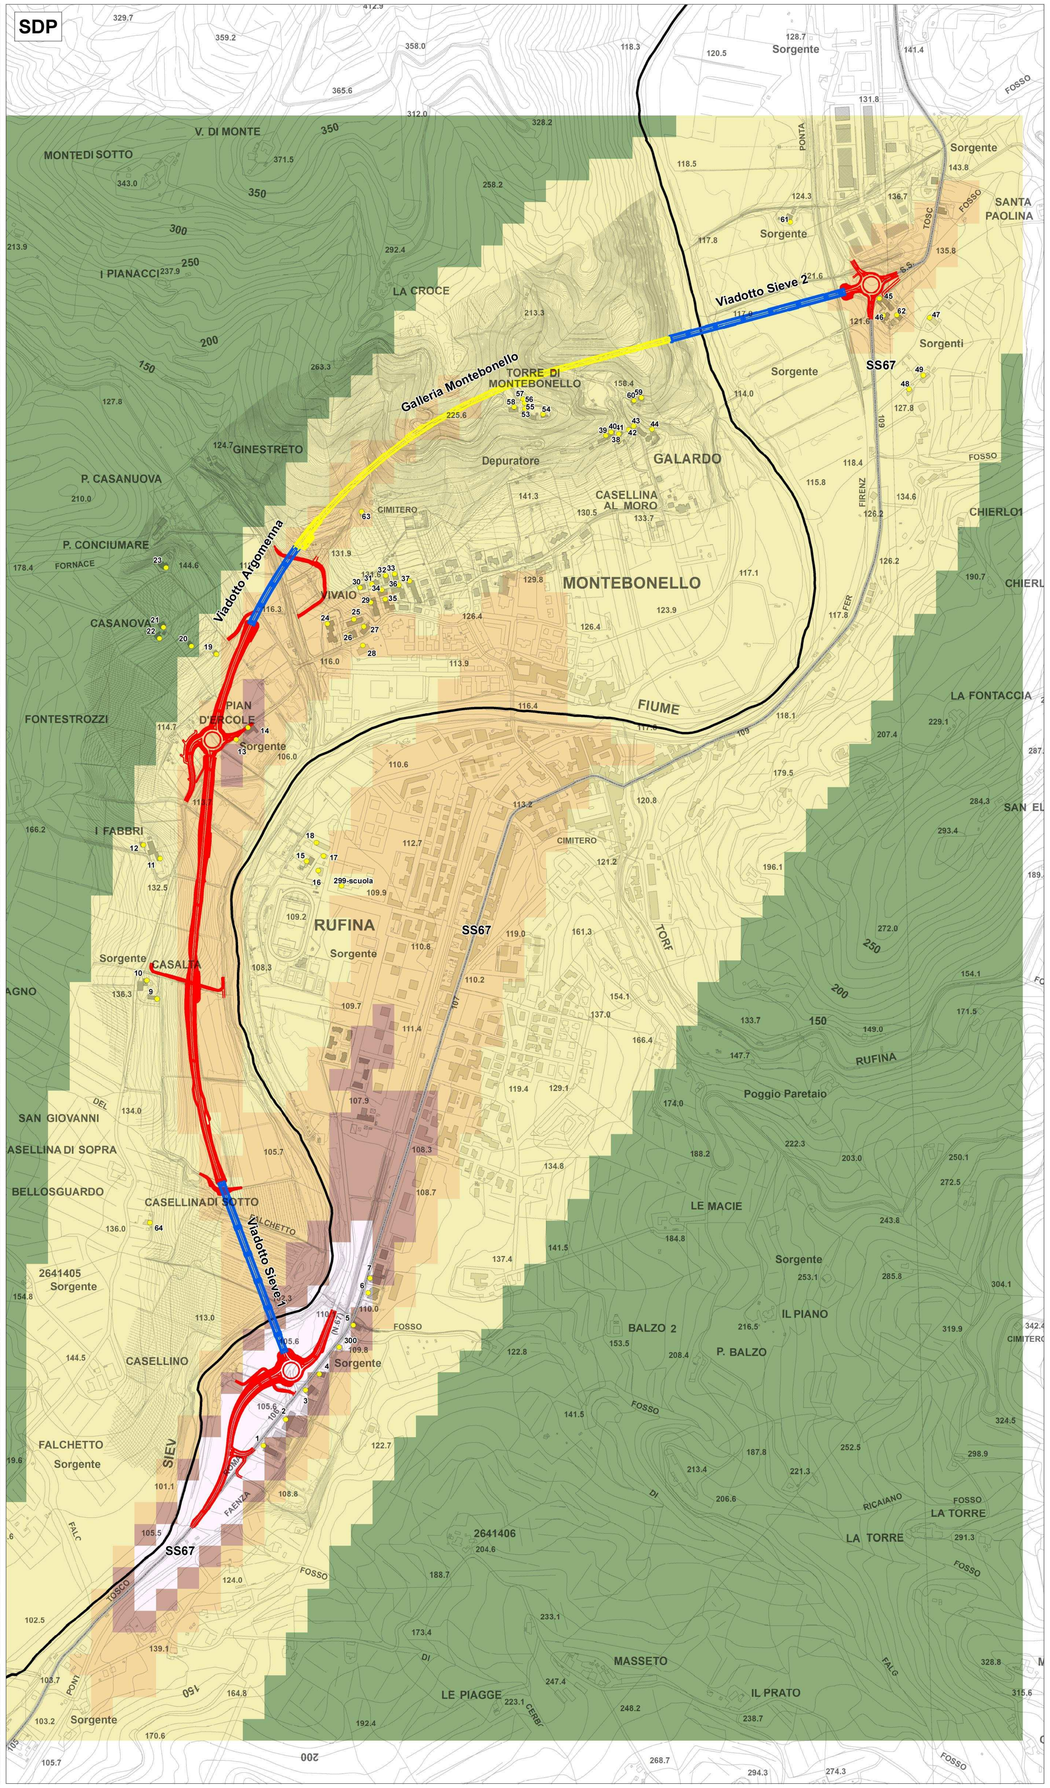

Opera in progetto

- Viadotti
- Galleria
- Rilevato

- Localizzazione ricettori
- Confini comunali
- SS67

Isoconcentrazioni NMVOC [mcg/mc]

- 0,000000 - 0,050000
- 0,050001 - 0,150000
- 0,150001 - 0,250000
- 0,250001 - 0,350000
- >0,350000

N

anas GRUPPO FS ITALIANE

Direzione Progettazione e Realizzazione Lavori

S.S. 67 "Tosco Romagnola"
Lavori di adeguamento della S.S. 67 nel tratto tra la località S.Francesco in Comune di Pelago e l'abitato di Dicomano.
Variante di Rufina (FI) – LOTTI 2A e 2B

PROGETTO DEFINITIVO — COD. FI462

PROGETTAZIONE:
RAGGRUPPAMENTO
TEMPORANEO PROGETTISTI

MANDATARIA: PRO ITER

MANDANTI: ERVIA, sinèrgo, D_VA

IL RESPONSABILE DELL'INTEGRAZIONE DELLE PRESTAZIONI SPECIALISTICHE:
Ing. Riccardo Formichi – Società Pro Iter Srl
Ordine Ingegneri Provincia di Milano n. 18045

IL GEOLOGO:
Geol. Massimo Mazzanzanica – Società Pro Iter Srl
Ordine Geologi della Lombardia n. 782

IL COORDINATORE PER LA SICUREZZA IN FASE DI PROGETTAZIONE:
Ing. Massimo Mangini – Società Erevia Srl
Ordine Ingegneri Provincia di Varese n. 1502

VISTO: IL RESP. DEL PROCEDIMENTO:
Ing. Francesco Floani

PROTOCOLLO: DATA:

ORDINE DEGLI INGEGNERI DELLA PROVINCIA DI MILANO — DOTT.ING. FORMICHI RICCARDO — Sez.A. Settori: a) civile e ambientale b) industriale c) dell'informazione — n° A 18045

STUDIO DI IMPATTO AMBIENTALE
SIA - SCENARIO DI BASE E ANALISI DELLA COMPATIBILITA'
SIA - ATMOSFERA E CLIMA
Mappa concentrazioni stato attuale e stato di progetto - NMVOC

CODICE PROGETTO		NOME FILE	REVISIONE	SCALA
PROGETTO: ACN00113 D 20	LIV. PROG.	T01-IA37-AMB-CT06A.pdf	A	1:5000
		CODICE ELAB.: T01 IA 37 AMB CT 06		

REV.	DESCRIZIONE	DATA	REDATTO	VERIFICATO	APPROVATO
D					
C					
B					
A	EMISSIONE	10/2023	Gambarana	Luppi	Formichi