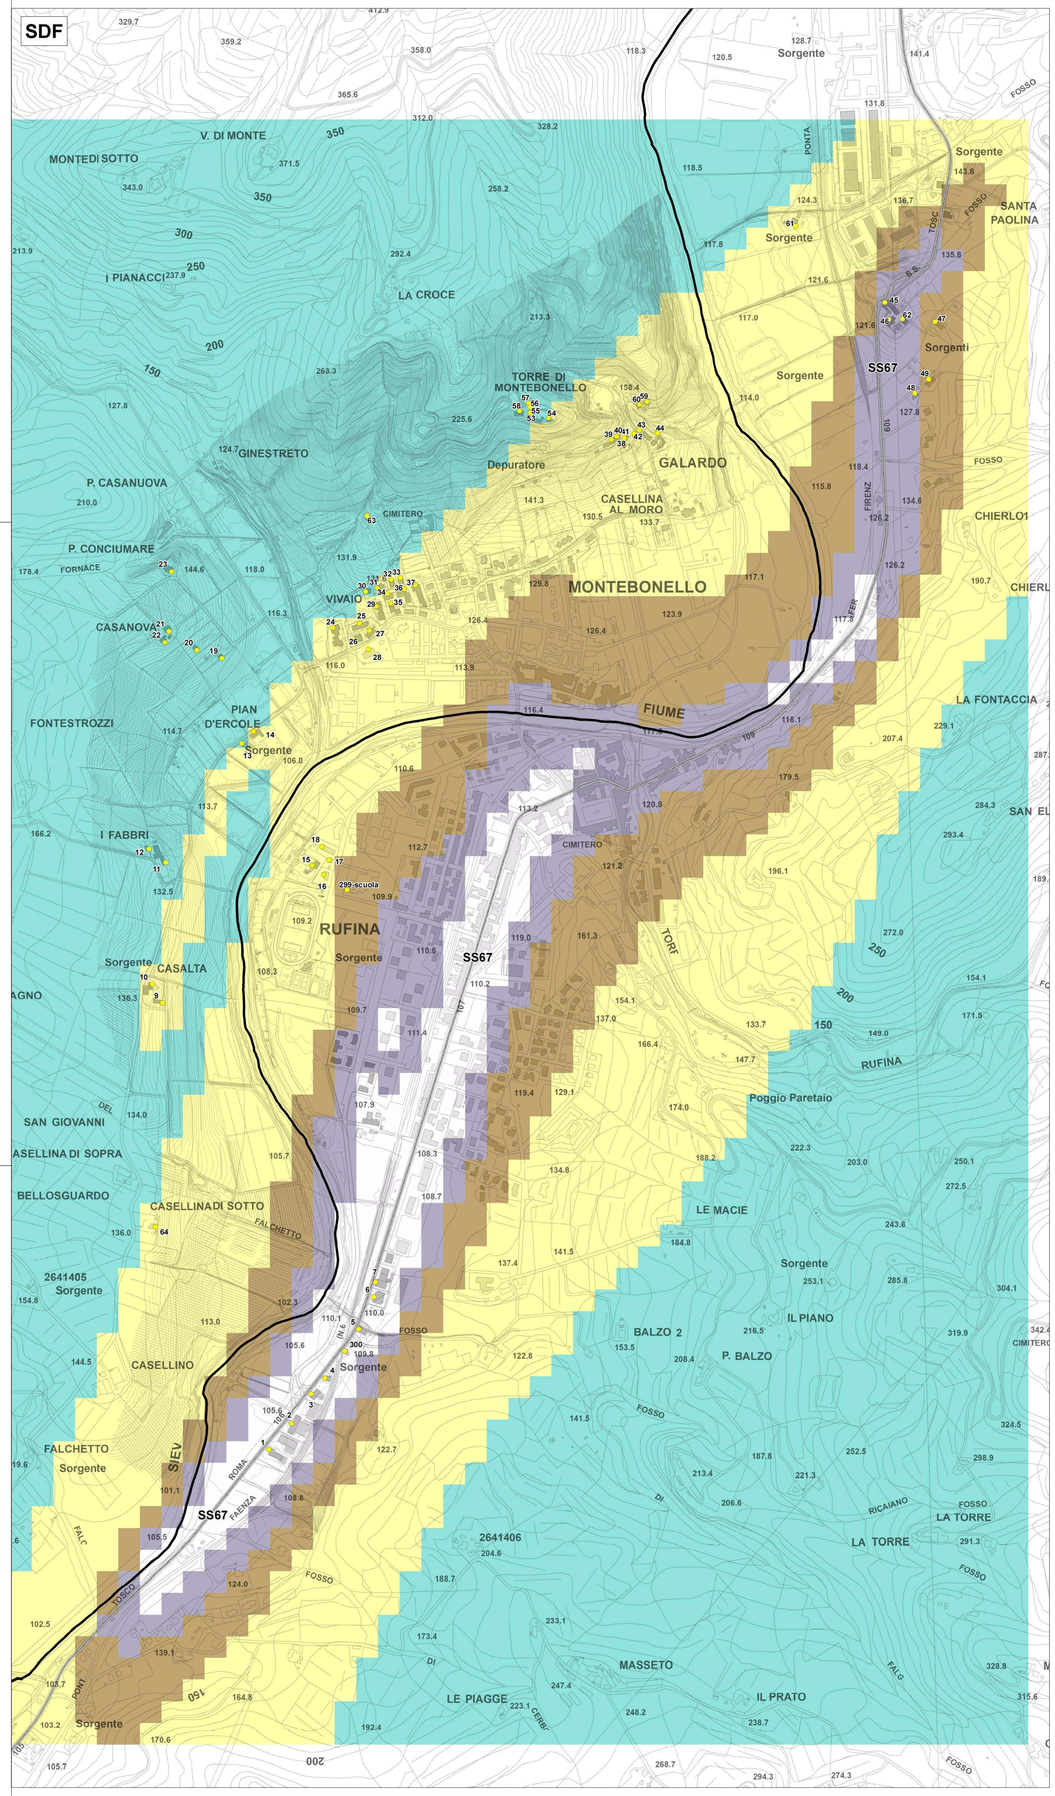

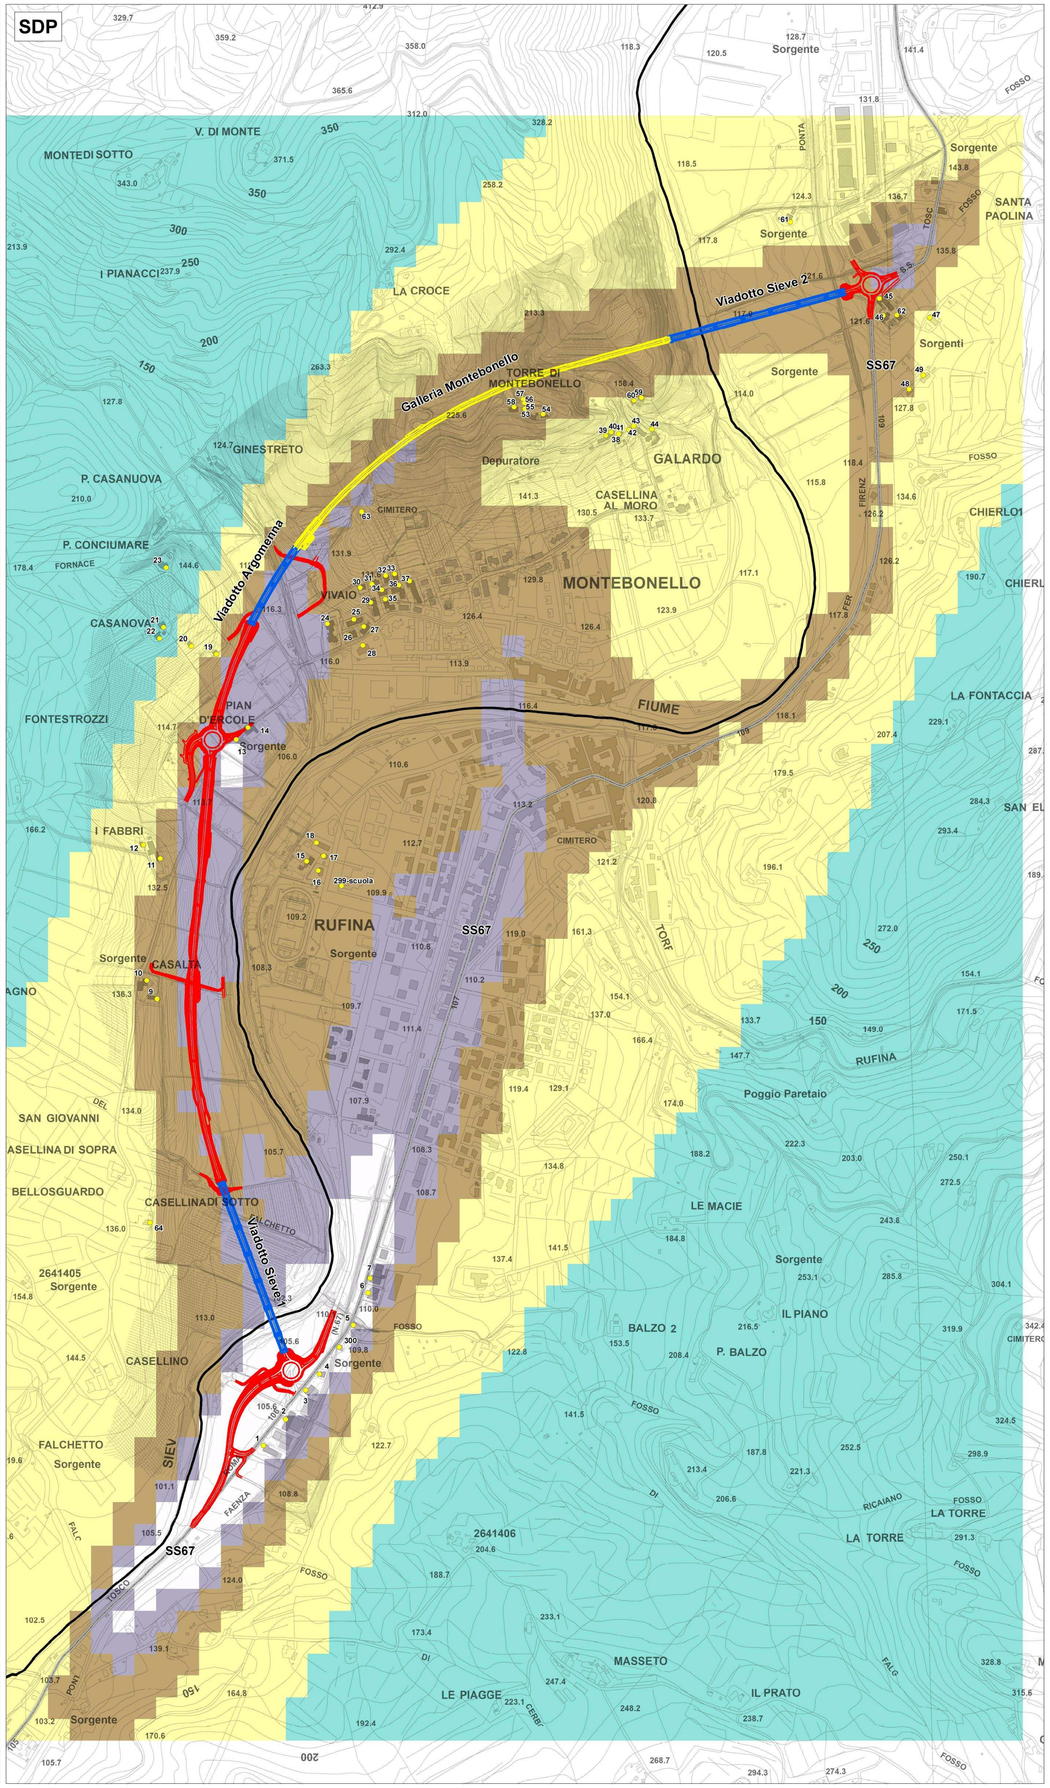

Opera in progetto

- Viadotti
- Galleria
- Rilevato

- Localizzazione ricettori
- Confini comunali
- SS67

Isoconcentrazioni NOX [mcg/mc]

- 0,000000 - 0,200000
- 0,200001 - 0,600000
- 0,600001 - 1,000000
- 1,000001 - 1,500000
- >1,500000

N

anas
GRUPPO FS ITALIANE

Direzione Progettazione e Realizzazione Lavori

S.S. 67 "Tosco Romagnola"
Lavori di adeguamento della S.S. 67 nel tratto tra la località S.Francesco in Comune di Pelago e l'abitato di Dicomano.
Variante di Rufina (FI) – LOTTI 2A e 2B

PROGETTO DEFINITIVO — COD. FI462

PROGETTAZIONE: RAGGRUPPAMENTO TEMPORANEO PROGETTISTI

MANDATARIA: PRO ITER Progetto Infrastrutture Territorio s.r.l.

MANDANTI: emevia — sinèrgo — DVA DiVisionArchitecture

IL RESPONSABILE DELL'INTEGRAZIONE DELLE PRESTAZIONI SPECIALISTICHE:
Ing. Riccardo Formichi – Società Pro Iter Srl
Ordine Ingegneri Provincia di Milano n. 18045

IL GEOLOGO:
Geol. Massimo Mezzanzanica – Società Pro Iter Srl.
Ordine Geologi della Lombardia n. 762

IL COORDINATORE PER LA SICUREZZA IN FASE DI PROGETTAZIONE:
Ing. Massimo Mangini – Società Eire.VLA Srl
Ordine Ingegneri Provincia di Varese n. 1502

VISTO: IL RESP. DEL PROCEDIMENTO:
Ing. Francesco Pisani

PROTOCOLLO: DATA:

ORDINE DEGLI INGEGNERI DELLA PROVINCIA DI MILANO — DOTT.ING. FORMICHI RICCARDO — Sez.A. Settori: a) Idrico e antinoxiale b) Industriale, c) dell'informazione — n° A 18045

STUDIO DI IMPATTO AMBIENTALE
SIA - SCENARIO DI BASE E ANALISI DELLA COMPATIBILITA'
SIA - ATMOSFERA E CLIMA
Mappa concentrazioni stato attuale e stato di progetto - NOX

CODICE PROGETTO		NOME FILE	REVISIONE	SCALA
PROGETTO: A C N O 0 1 1 3 — LIV. PROG.: D 2 0		T01-IA37-AMB-CT07A.pdf		
		CODICE ELAB.: T 0 1 I A 3 7 A M B C T 0 7	A	1:5000

REV.	DESCRIZIONE	DATA	REDATTO	VERIFICATO	APPROVATO
D					
C					
B					
A	EMISSIONE	10/2023	Gambarana	Luppi	Formichi