


PROFILO AEROGENERATORE\_SCALA 1:1000

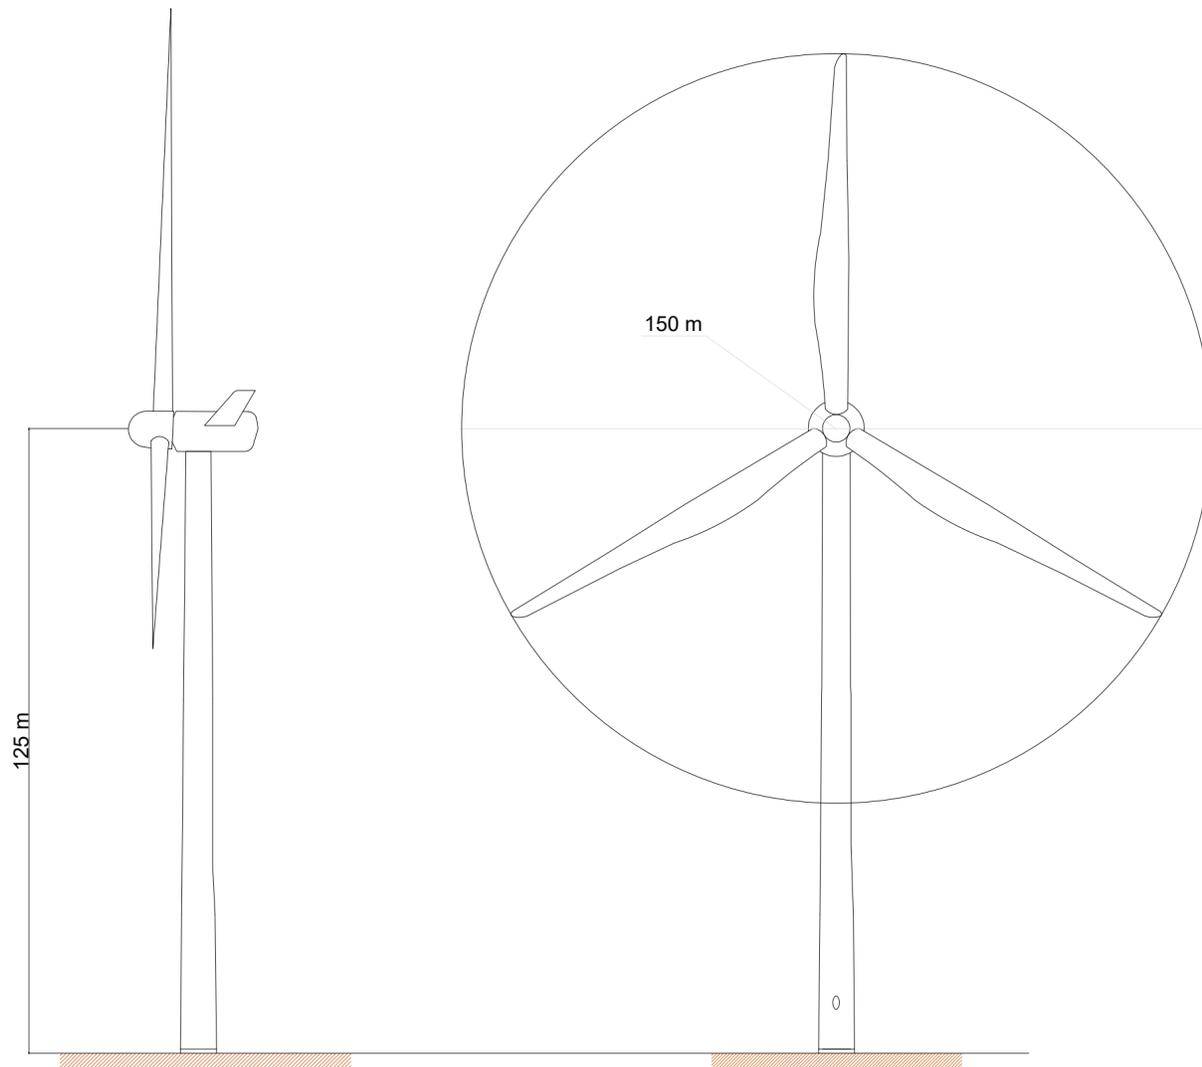

NOTA: Le bande rosse in corrispondenza delle pale e della torre verranno applicate in caso di prescrizione da parte di Enac.

AUTORIZZAZIONE UNICA EX D. LGS. N. 387/2003



REGIONE  
BASILICATA  
la Città di PIERRO

PROGETTO DEFINITIVO  
PARCO EOLICO COLOBRARO TURSI

Titolo elaborato:

PROFILO E SEZIONE AEROGENERATORE

SS	CG	WPD	Prima Emissione	10/01/2024	00
REDATTO	CONTR.	APPROV.	DESCRIZIONE REVISIONE DOCUMENTO	DATA	REV

PROPONENTE



WPD MURGE s.r.l.  
Viale Luca Gaurico 9-11  
00143 ROMA

CONSULENZA



GE.CO.D'OR. S.R.L.  
Via A. De Gasperi n.8  
74023 Grottaglie (TA)

PROGETTISTA  
Ing. Gaetano D'Oronzio  
Via Goito 14 - Colobraro (MT)

Codice	Formato	Scala	Foglio
CTEG008	A2	1:1000	1/1