


LEGENDA

-  Servitù di sorvolo
-  Fondazione
-  Limiti particellari
-  Nuova viabilità
-  Cavidotto MT
-  Cavidotto AT
-  Area piazzola di montaggio
-  Servitù di elettrodotto MT
-  Servitù di elettrodotto AT
-  Servitù per nuova viabilità
-  Servitù per opere di regimentazione idraulica
-  Interventi temporanei di cantiere
-  SEU
-  AREA DI CANTIERE

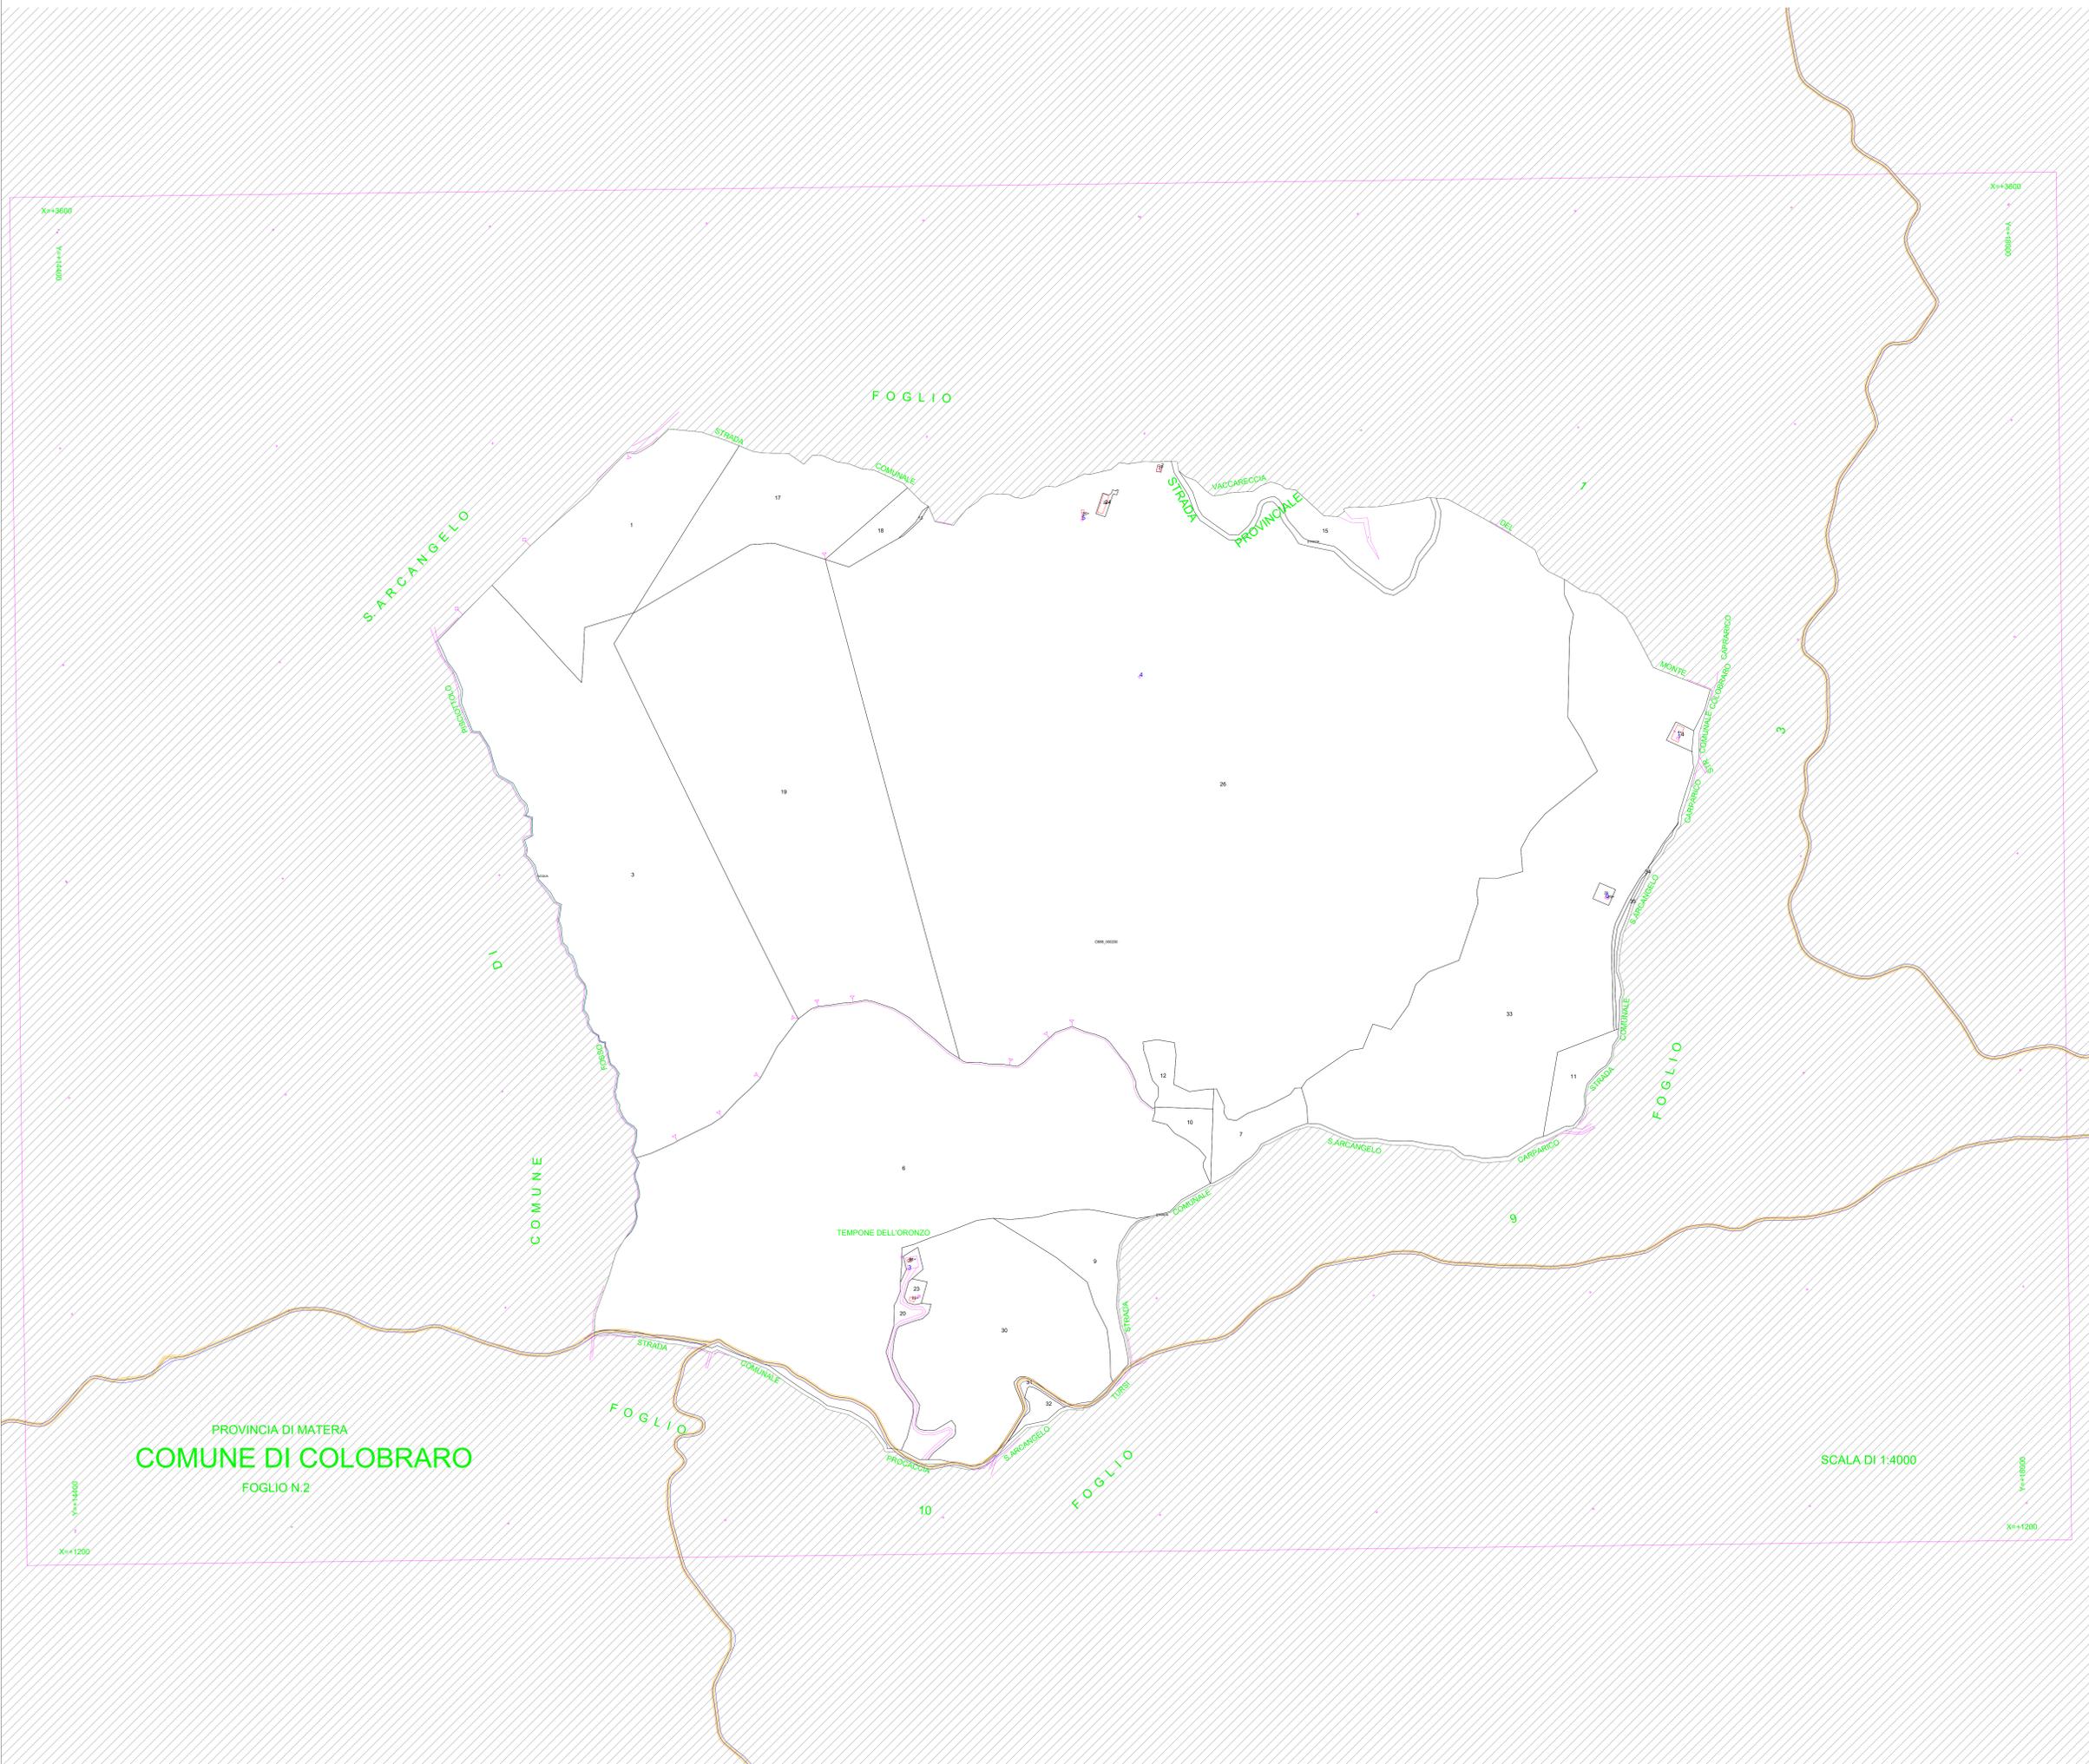

AUTORIZZAZIONE UNICA EX D. LGS. N. 387/2003



REGIONE BASILICATA  
 IN COLLABORAZIONE CON  
 PROVINCIA DI MATERA



PROGETTO DEFINITIVO

PARCO EOLICO COLOBRARO TURSI

Titolo elaborato:  
 PIANO PARTICELLARE DI ESPROPRIO GRAFICO


CG	GD	WPD	Prima emissione	10/01/2024	00
REDATTO	CONTR.	APPROV.	DESCRIZIONE REVISIONE DOCUMENTO	DATA	REV

<p><b>PROPONENTE</b></p>  <p>WPD MURGE s.r.l.                  Viale Luca Gaurico 9-11                  00143 ROMA</p>	<p><b>CONSULENZA</b></p>  <p>GE.CO.D'OR S.R.L.                  Via A. De Gasperi n.8                  74023 Grottaglie (TA)</p> <p><b>PROGETTISTA</b>                  Ing. Gaetano D'Oronzio                  Via Goito 14 - Colobraro (MT)</p>
---	--

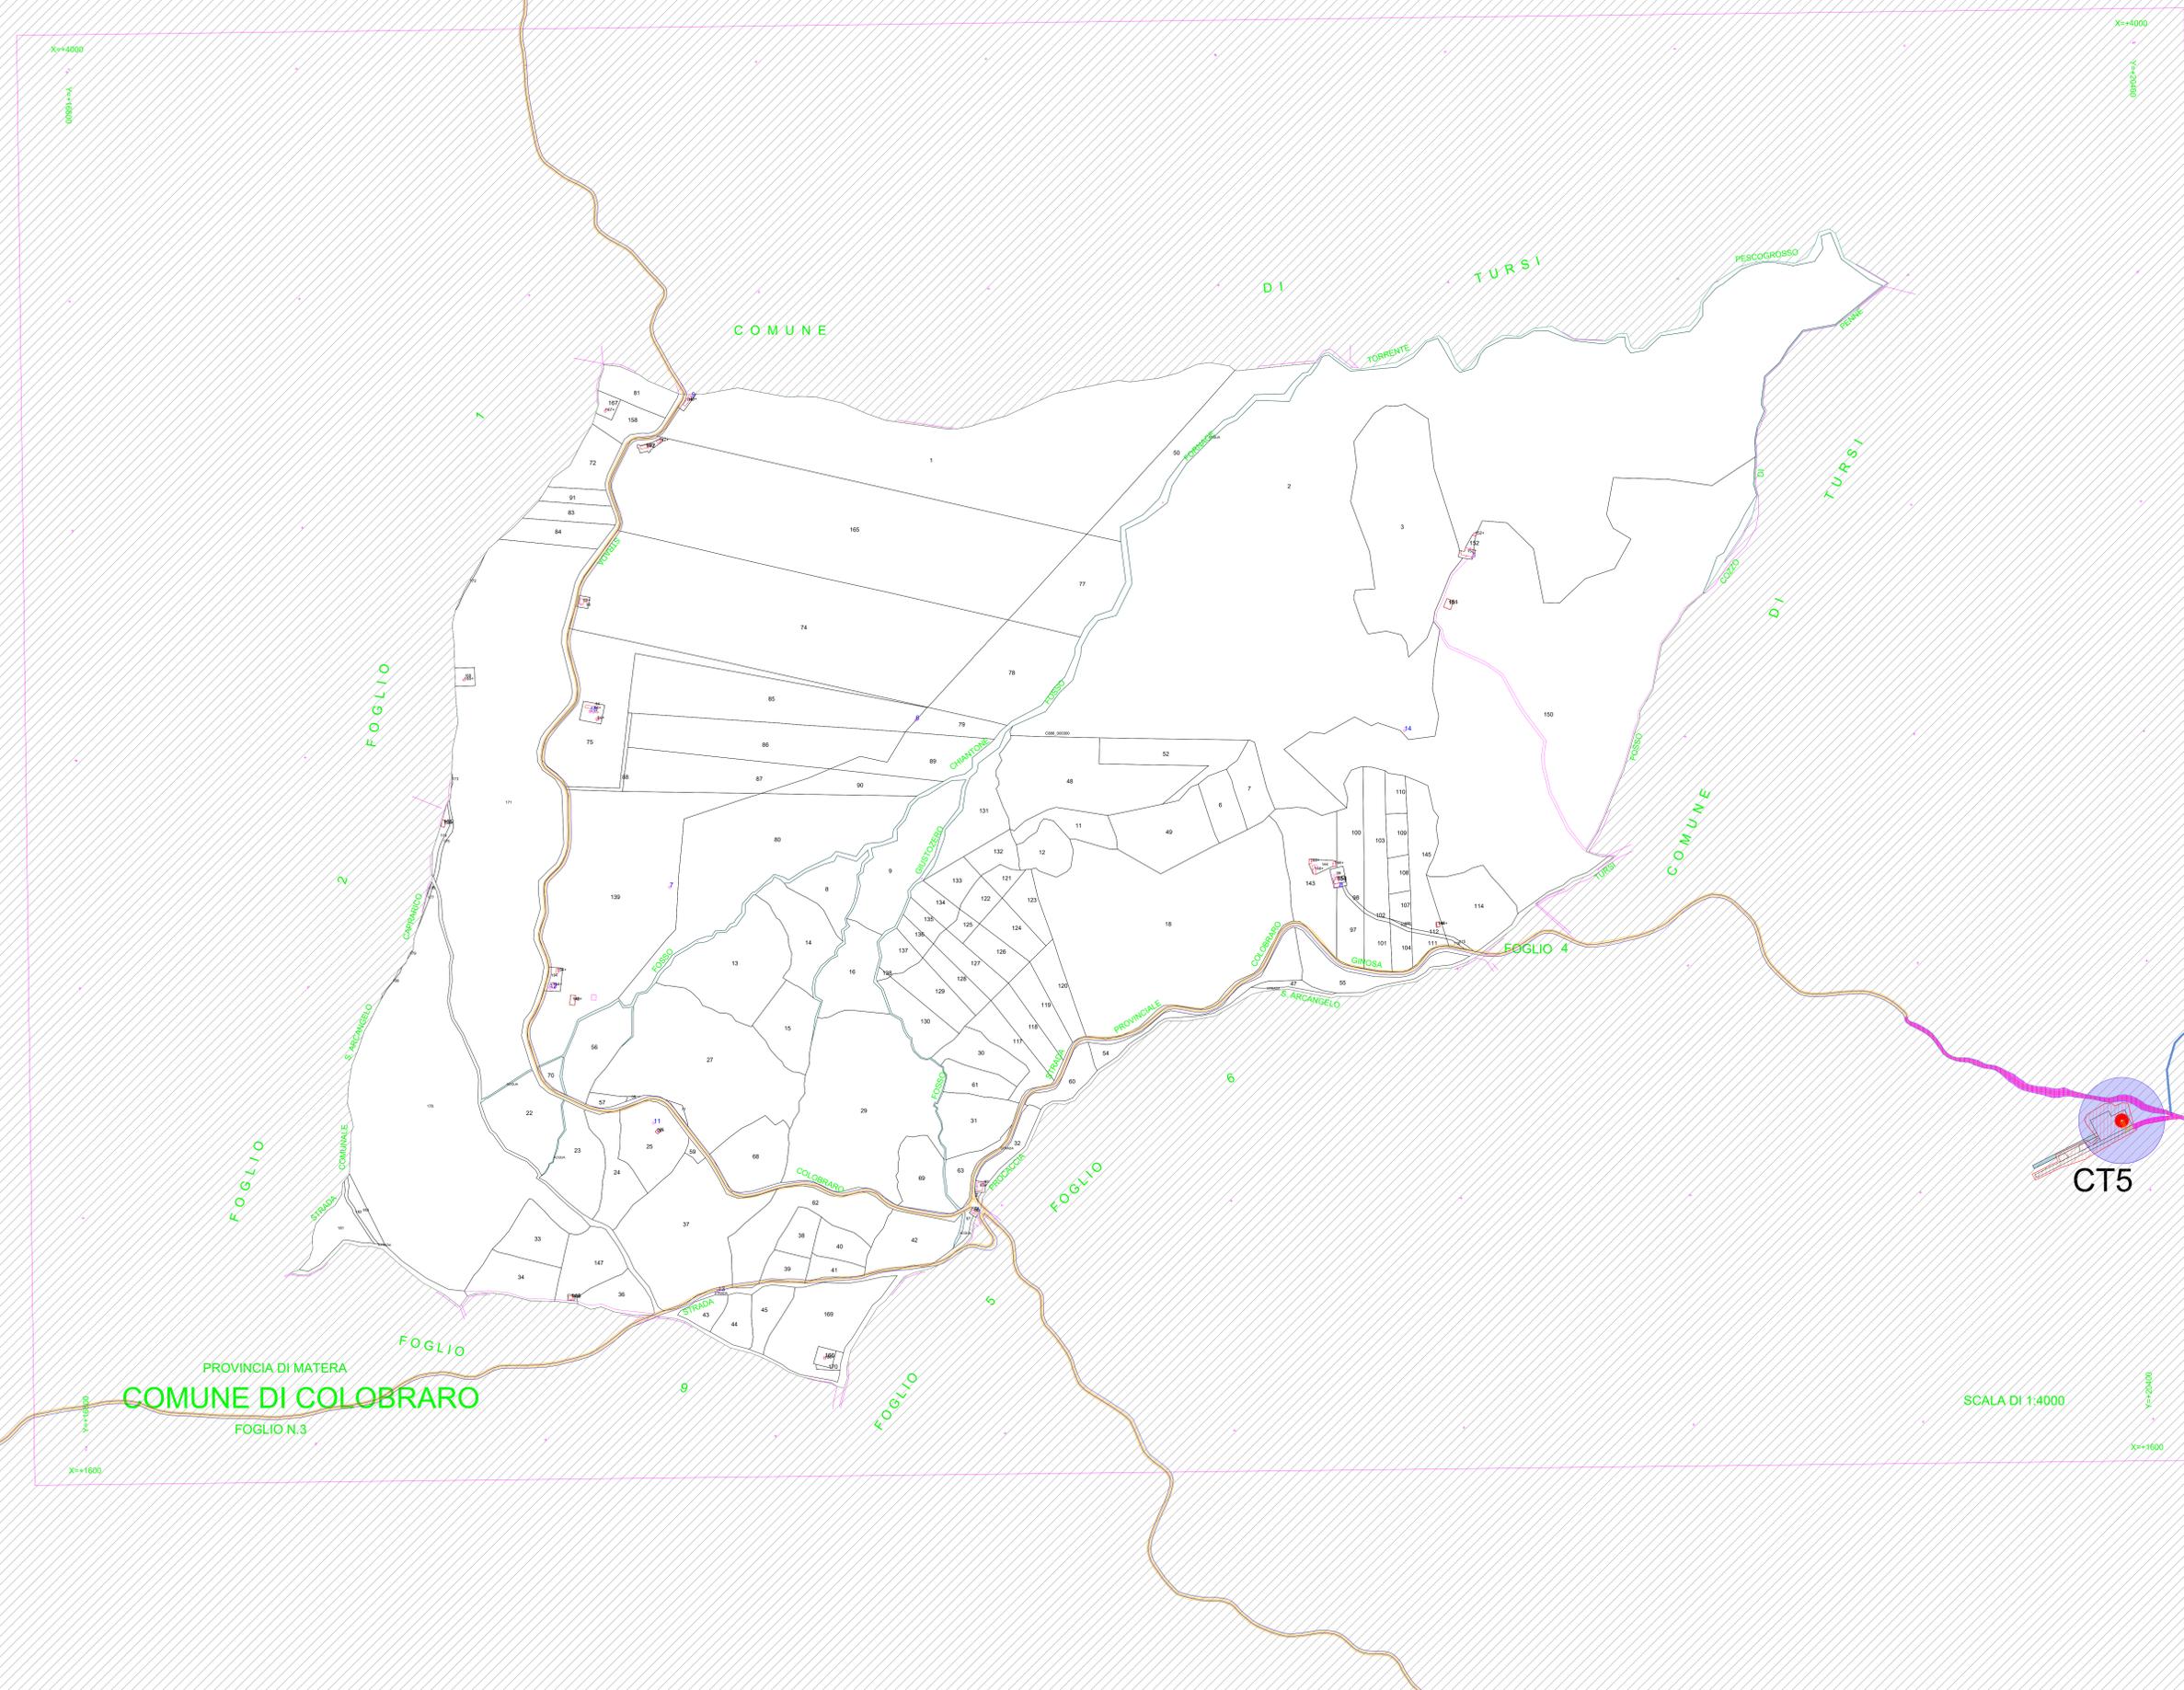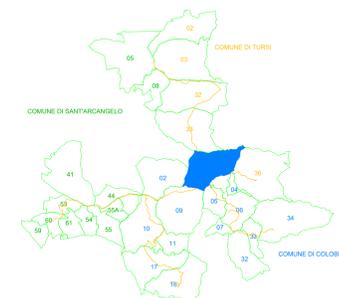

LEGENDA

- Servitù di sorvolo
- Fondazione
- Limiti particellari
- Nuova viabilità
- Cavidotto MT
- Cavidotto AT
- Area piazzola di montaggio
- Servitù di elettrodotto MT
- Servitù di elettrodotto AT
- Servitù per nuova viabilità
- Servitù per opere di regimentazione idraulica
- Interventi temporanei di cantiere
- SEU
- AREA DI CANTIERE

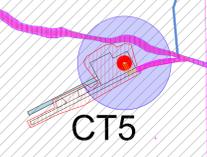

AUTORIZZAZIONE UNICA EX D. LGS. N. 387/2003




REGIONE BASILICATA  
PROGETTO DEFINITIVO  
PARCO EOLICO COLOBRARO TURSI

Titolo elaborato:  
PIANO PARTICELLARE DI ESPROPRIO GRAFICO

CG	GD	WPD	Prima emissione	10/01/2024	00
REDATTO	CONTR.	APPROV.	DESCRIZIONE REVISIONE DOCUMENTO	DATA	REV


<p><b>PROPONENTE</b></p> <p>WPD MURGE s.r.l. Viale Luca Gaunico 9-11 00143 ROMA</p>	<p><b>CONSULENZA</b></p> <p>GE.CO.D'OR S.R.L. Via A. De Gasperi n.8 74023 Grottaglie (TA)</p> <p><b>PROGETTISTA</b> Ing. Gaetano D'Oronzio Via Goito 14 - Colobraro (MT)</p>
---	--



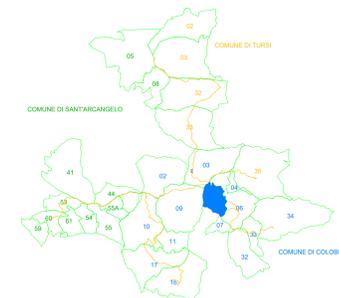

LEGENDA

-  Servitù di sorvolo
-  Fondazione
-  Limiti particellari
-  Nuova viabilità
-  Cavidotto MT
-  Cavidotto AT
-  Area piazzola di montaggio
-  Servitù di elettrodotto MT
-  Servitù di elettrodotto AT
-  Servitù per nuova viabilità
-  Servitù per opere di regimentazione idraulica
-  Interventi temporanei di cantiere
-  SEU
-  AREA DI CANTIERE

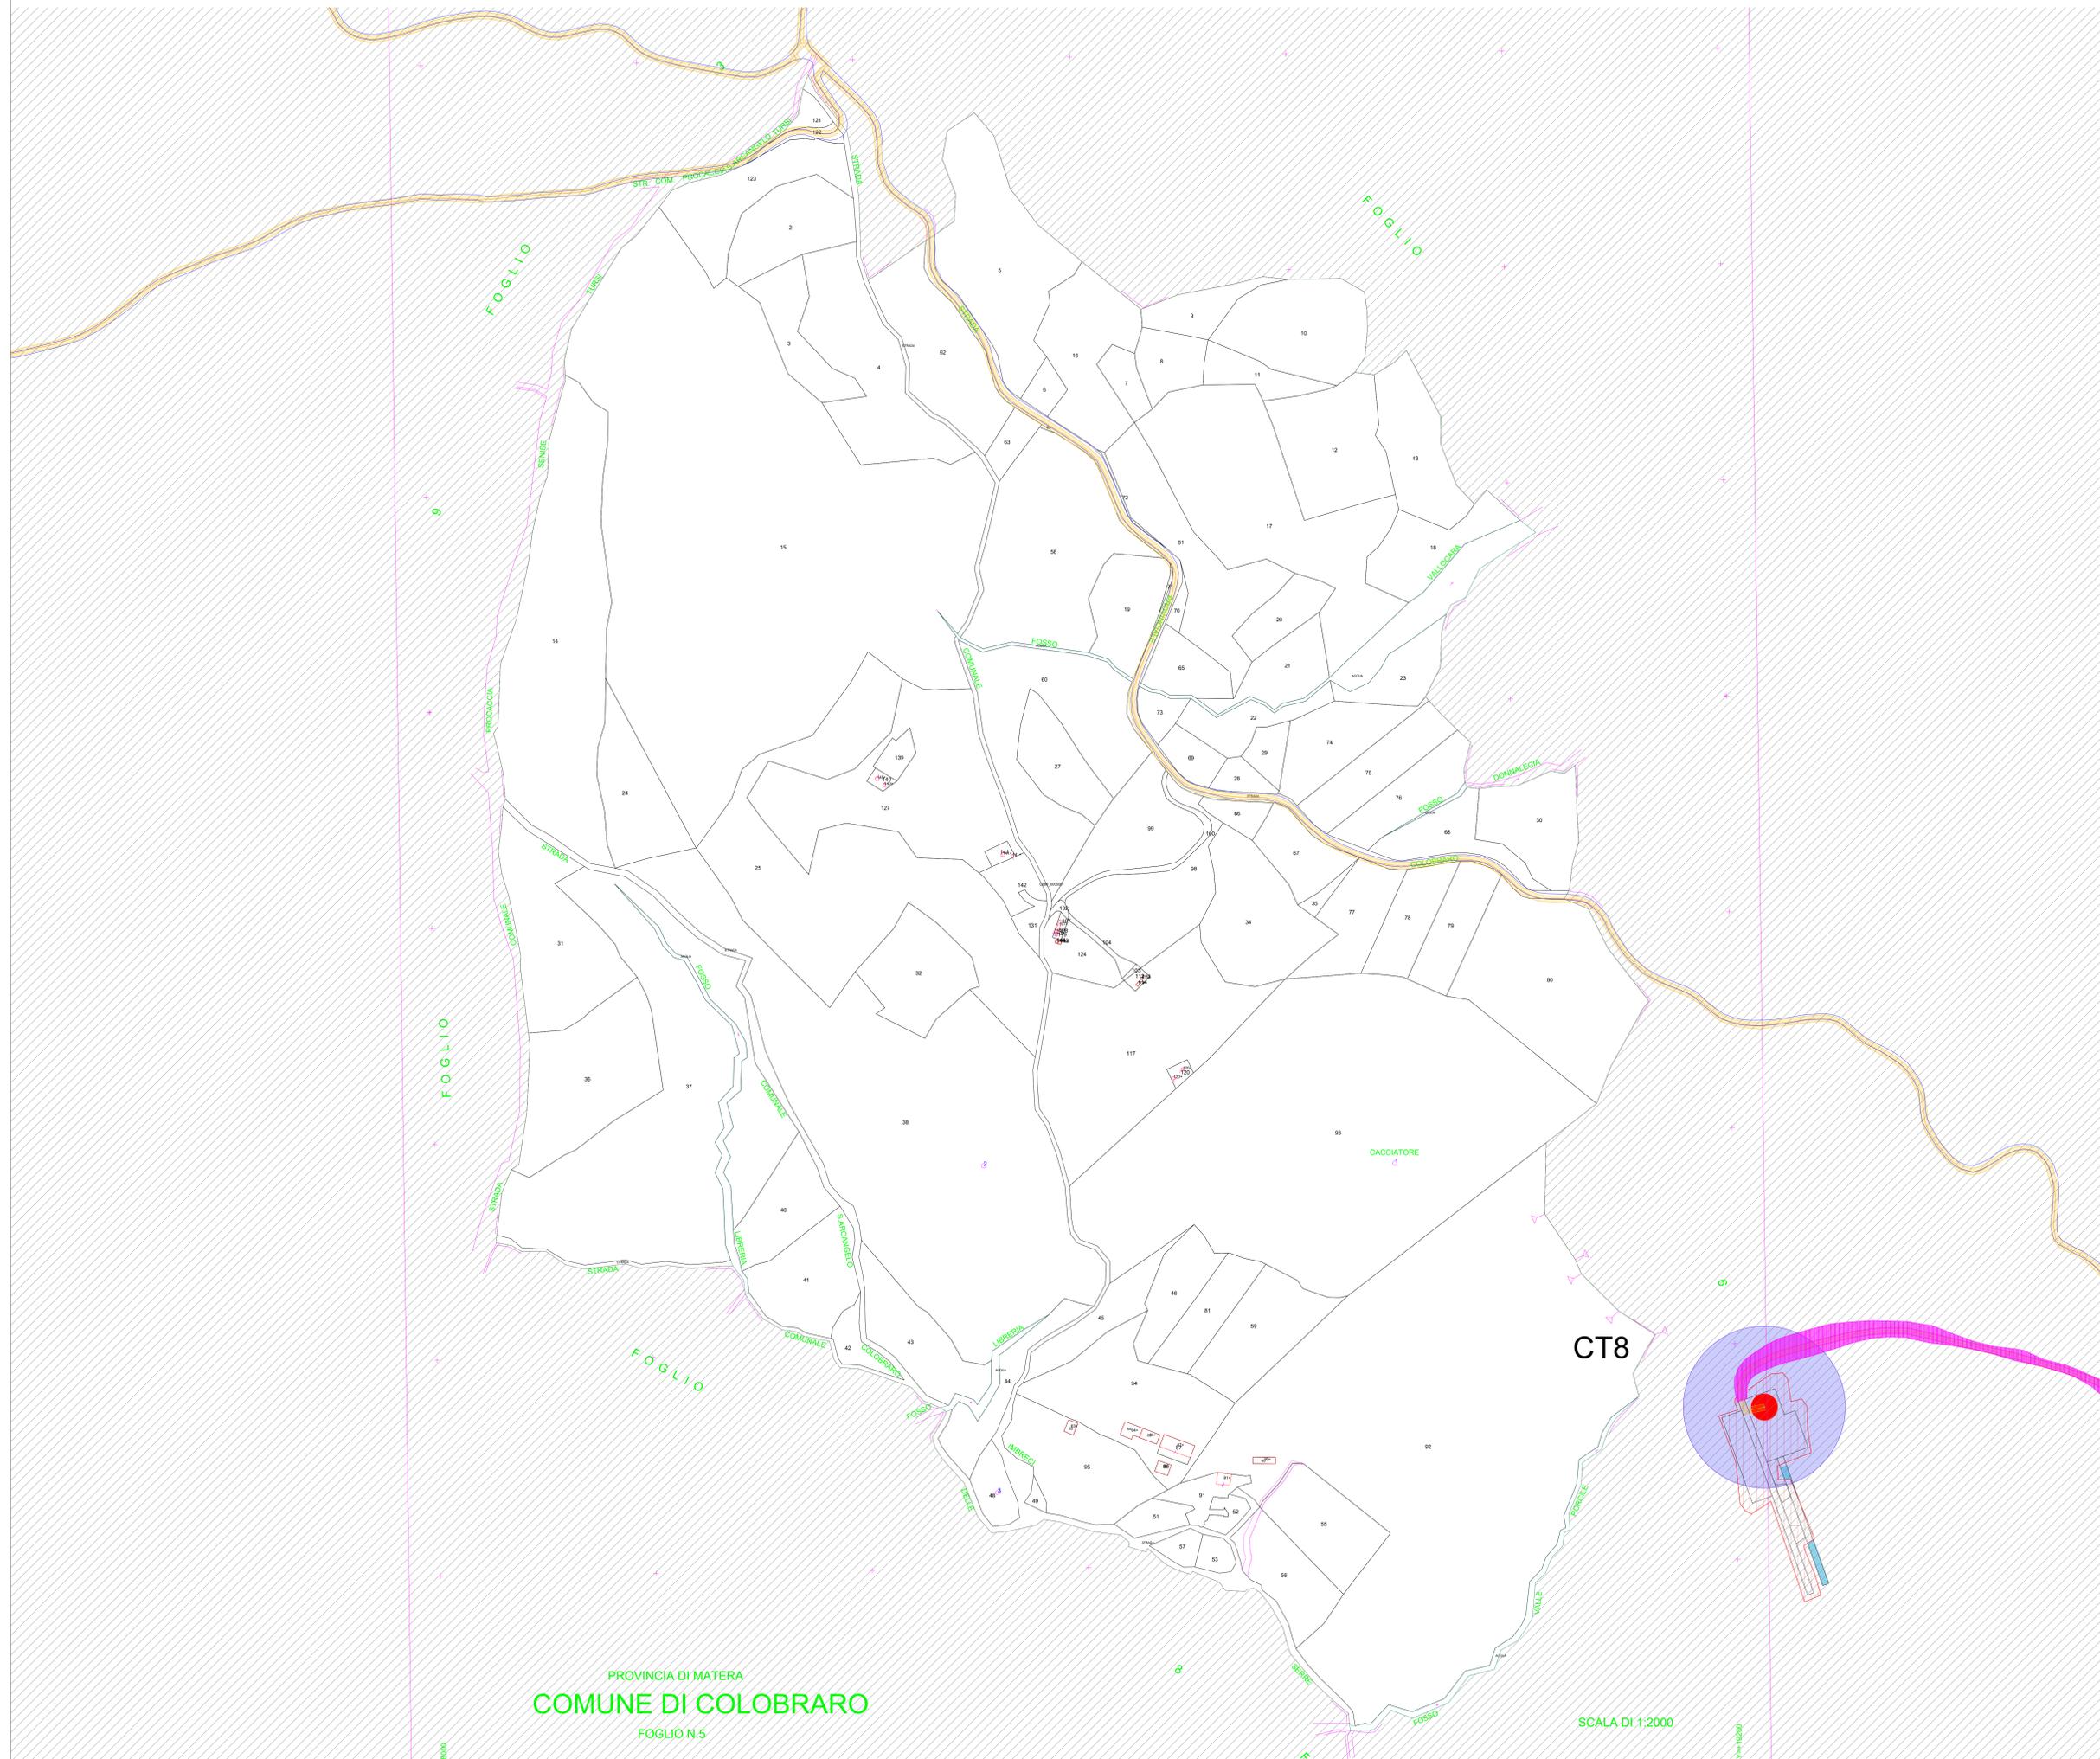

AUTORIZZAZIONE UNICA EX D. LGS. N. 387/2003





REGIONE BASILICATA

PROGETTO DEFINITIVO  
PARCO EOLICO COLOBRARO TURSI

Titolo elaborato:  
PIANO PARTICELLARE DI ESPROPRIO GRAFICO

CG	GD	WPD	Prima emissione	10/01/2024	00
REDDATTO CONTR.	APPROV.	DESCRIZIONE	REVISIONE DOCUMENTO	DATA	REV

<p><b>PROPONENTE</b></p>  <p>WPD MURGE s.r.l. Viale Luca Gaucico 9-11 00143 ROMA</p>	<p><b>CONSULENZA</b></p>  <p>GE.CO.D'OR. S.R.L. Via A. De Gasperi n.8 74023 Grottaglie (TA)</p> <p><b>PROGETTISTA</b> Ing. Gaetano D'Oronzio Via Goito 14 - Colobrarò (MT)</p>
---	---

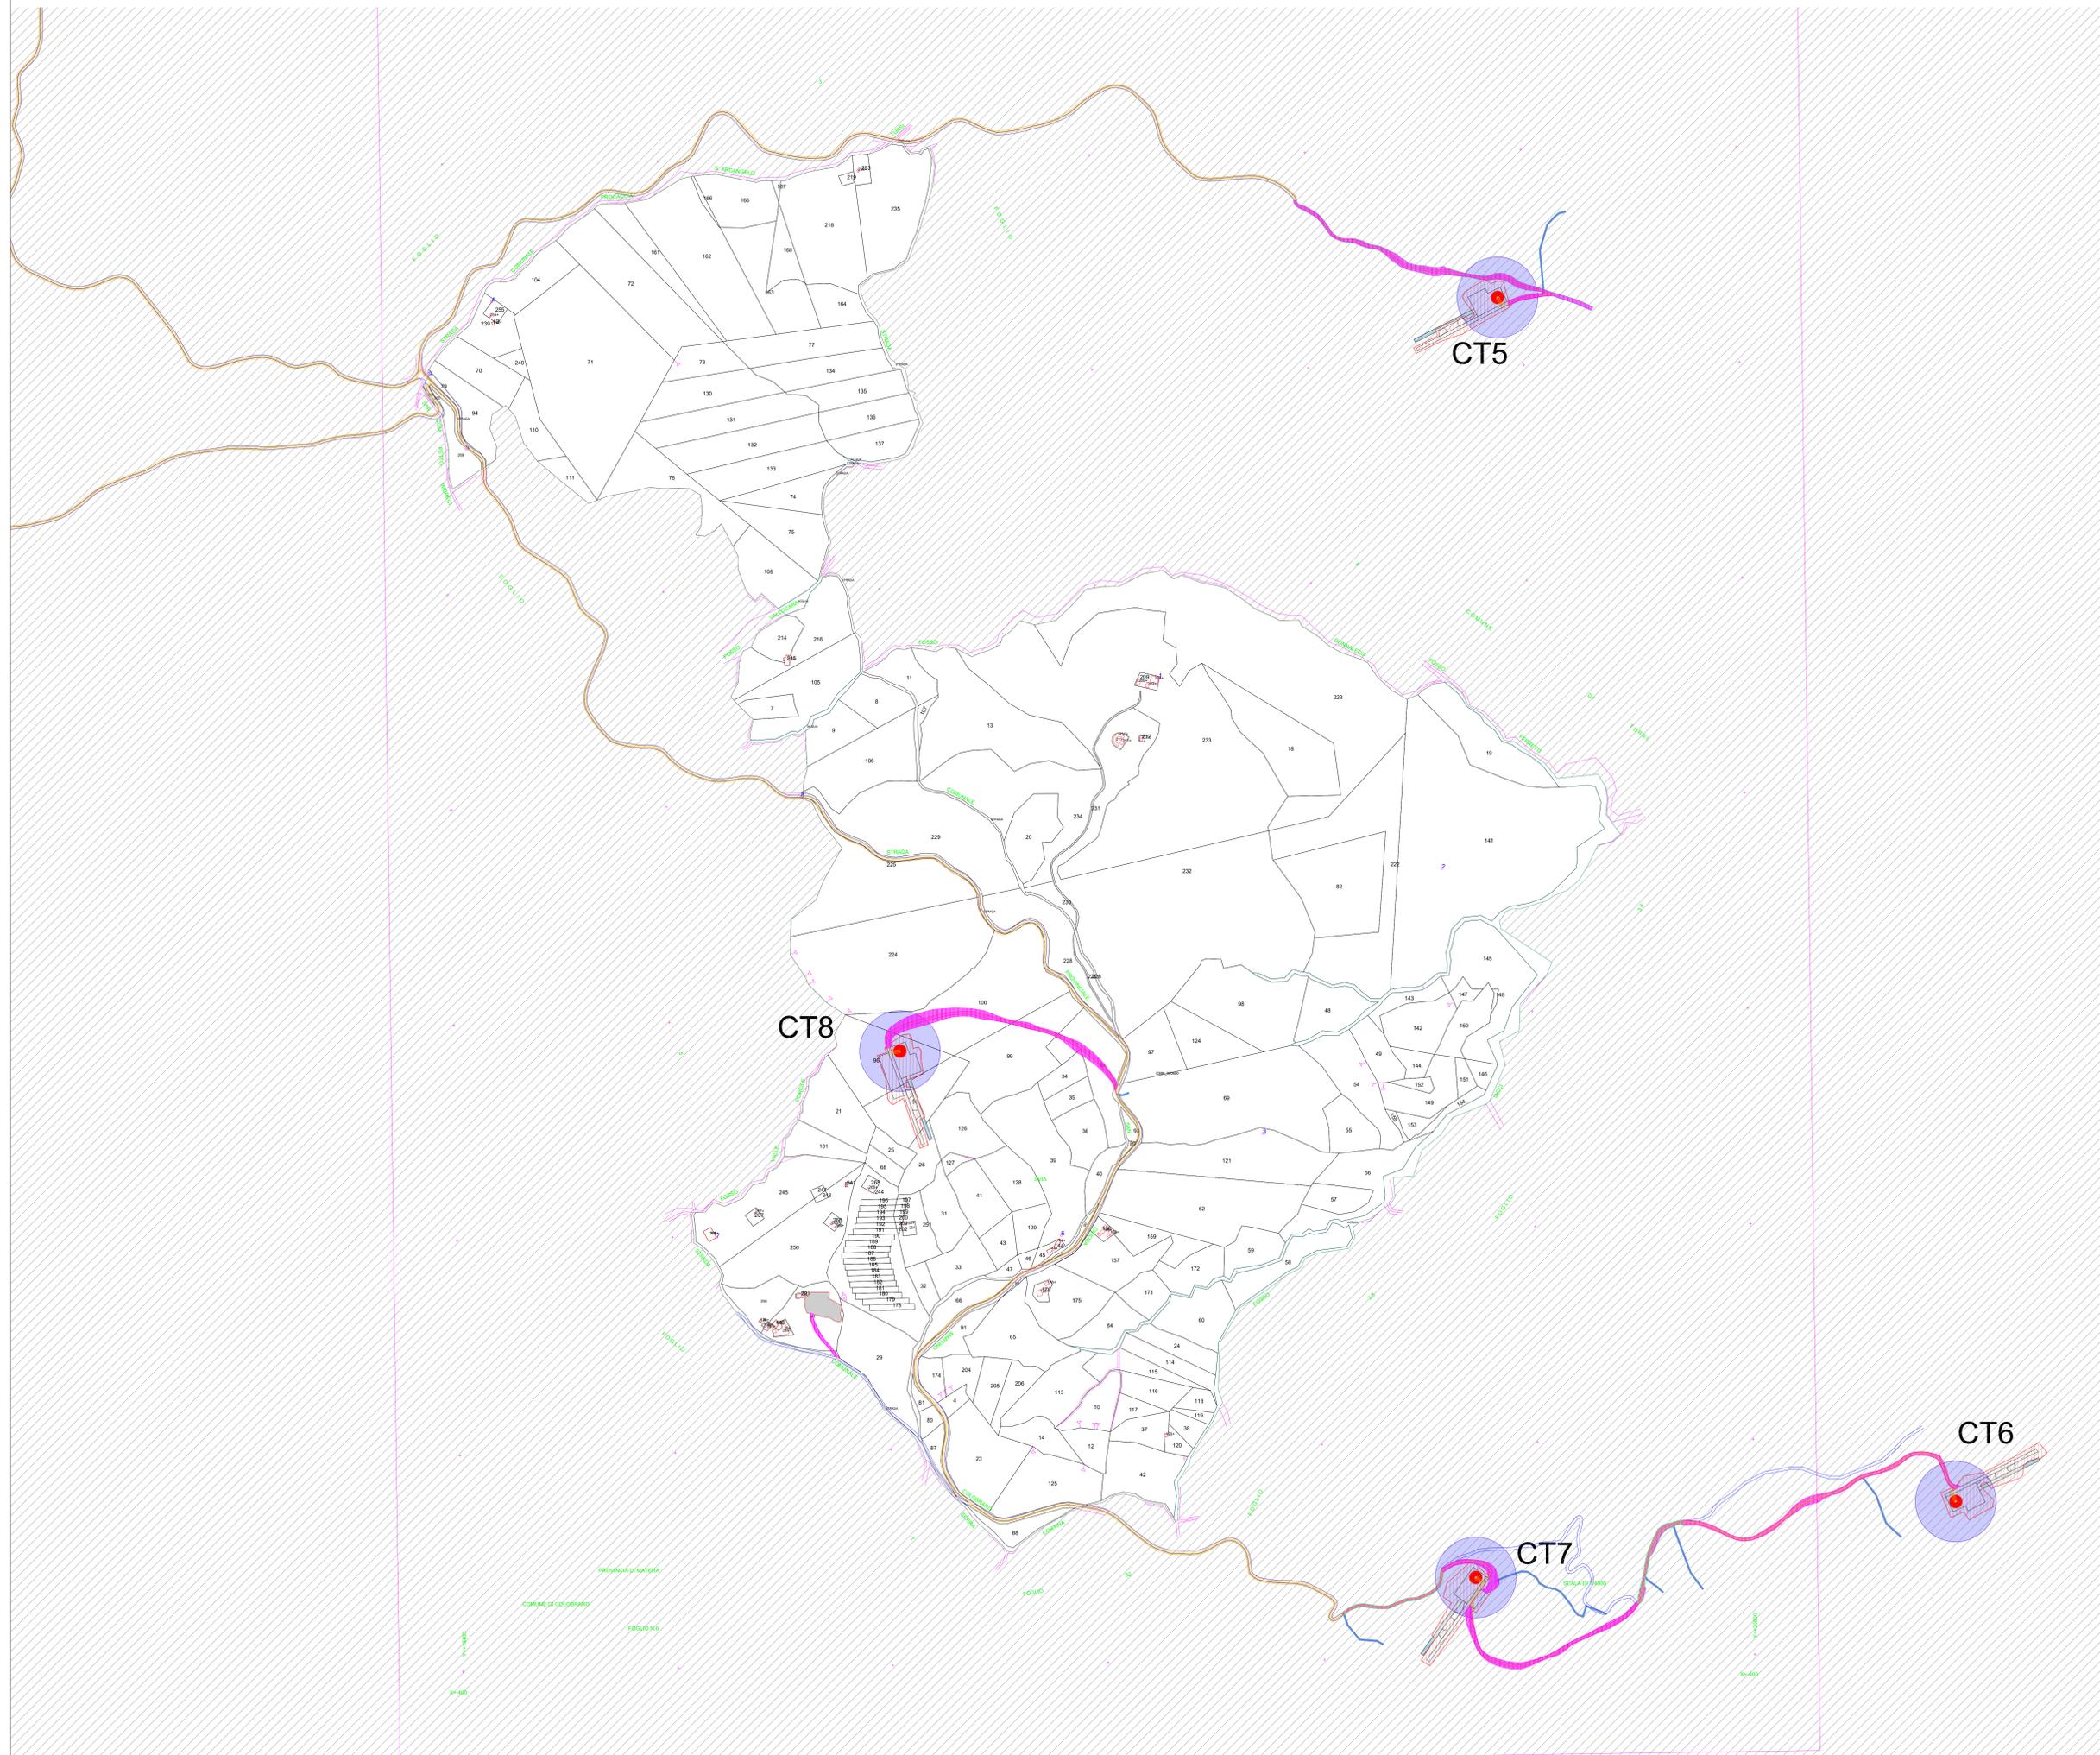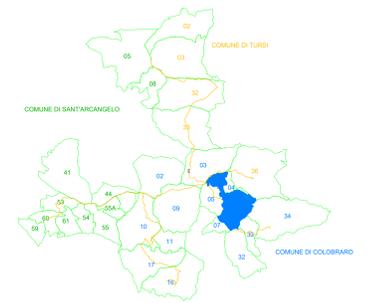

LEGENDA

-  Servizi di sorvolo
-  Fondazione
-  Limiti particellari
-  Nuova viabilità
-  Cavidotto MT
-  Cavidotto AT
-  Area piazzola di montaggio
-  Servizi di elettodotto MT
-  Servizi di elettodotto AT
-  Servizi per nuova viabilità
-  Servizi per opere di regimentazione idraulica
-  Interventi temporanei di cantiere
-  SEU
-  AREA DI CANTIERE

AUTORIZZAZIONE UNICA EX D. LGS. N. 387/2003




REGIONE BASILICATA  
 LA CIVILTÀ DI PIETRO  
**PROGETTO DEFINITIVO  
 PARCO EOLICO COLOBRARO TURSI**

Titolo elaborato:  
**PIANO PARTICELLARE DI ESPROPRIO GRAFICO**


CG	GD	GD	WPD							10/01/2024	00
REDDATTO	CONTR.	APPROV.	DESCRIZIONE	REVISIONE	DOCUMENTO	DATA	REV				

<p><b>PROPONENTE</b></p>  <p>WPD MURGE s.r.l.                  Viale Luca Gaucico 9-11                  00143 ROMA</p>	<p><b>CONSULENZA</b></p>  <p>GE.CO.D'OR. S.R.L.                  Via A. De Gasperi n.8                  74023 Grottaglie (TA)</p> <p><b>PROGETTISTA</b>                  Ing. Gaetano D'Oronzio                  Via Goito 14 - Colobraro (MT)</p>
---	---

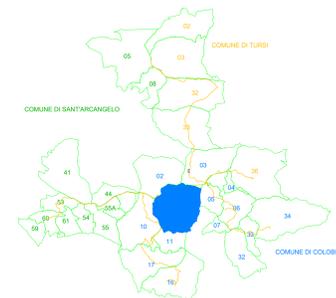

LEGGENDA

-  Servizi di sorvolo
-  Fondazione
-  Limiti particellari
-  Nuova viabilità
-  Cavidotto MT
-  Cavidotto AT
-  Area piazzola di montaggio
-  Servizi di elettrodotto MT
-  Servizi di elettrodotto AT
-  Servizi per nuova viabilità
-  Servizi per opere di regimentazione idraulica
-  Interventi temporanei di cantiere
-  SEU
-  AREA DI CANTIERE

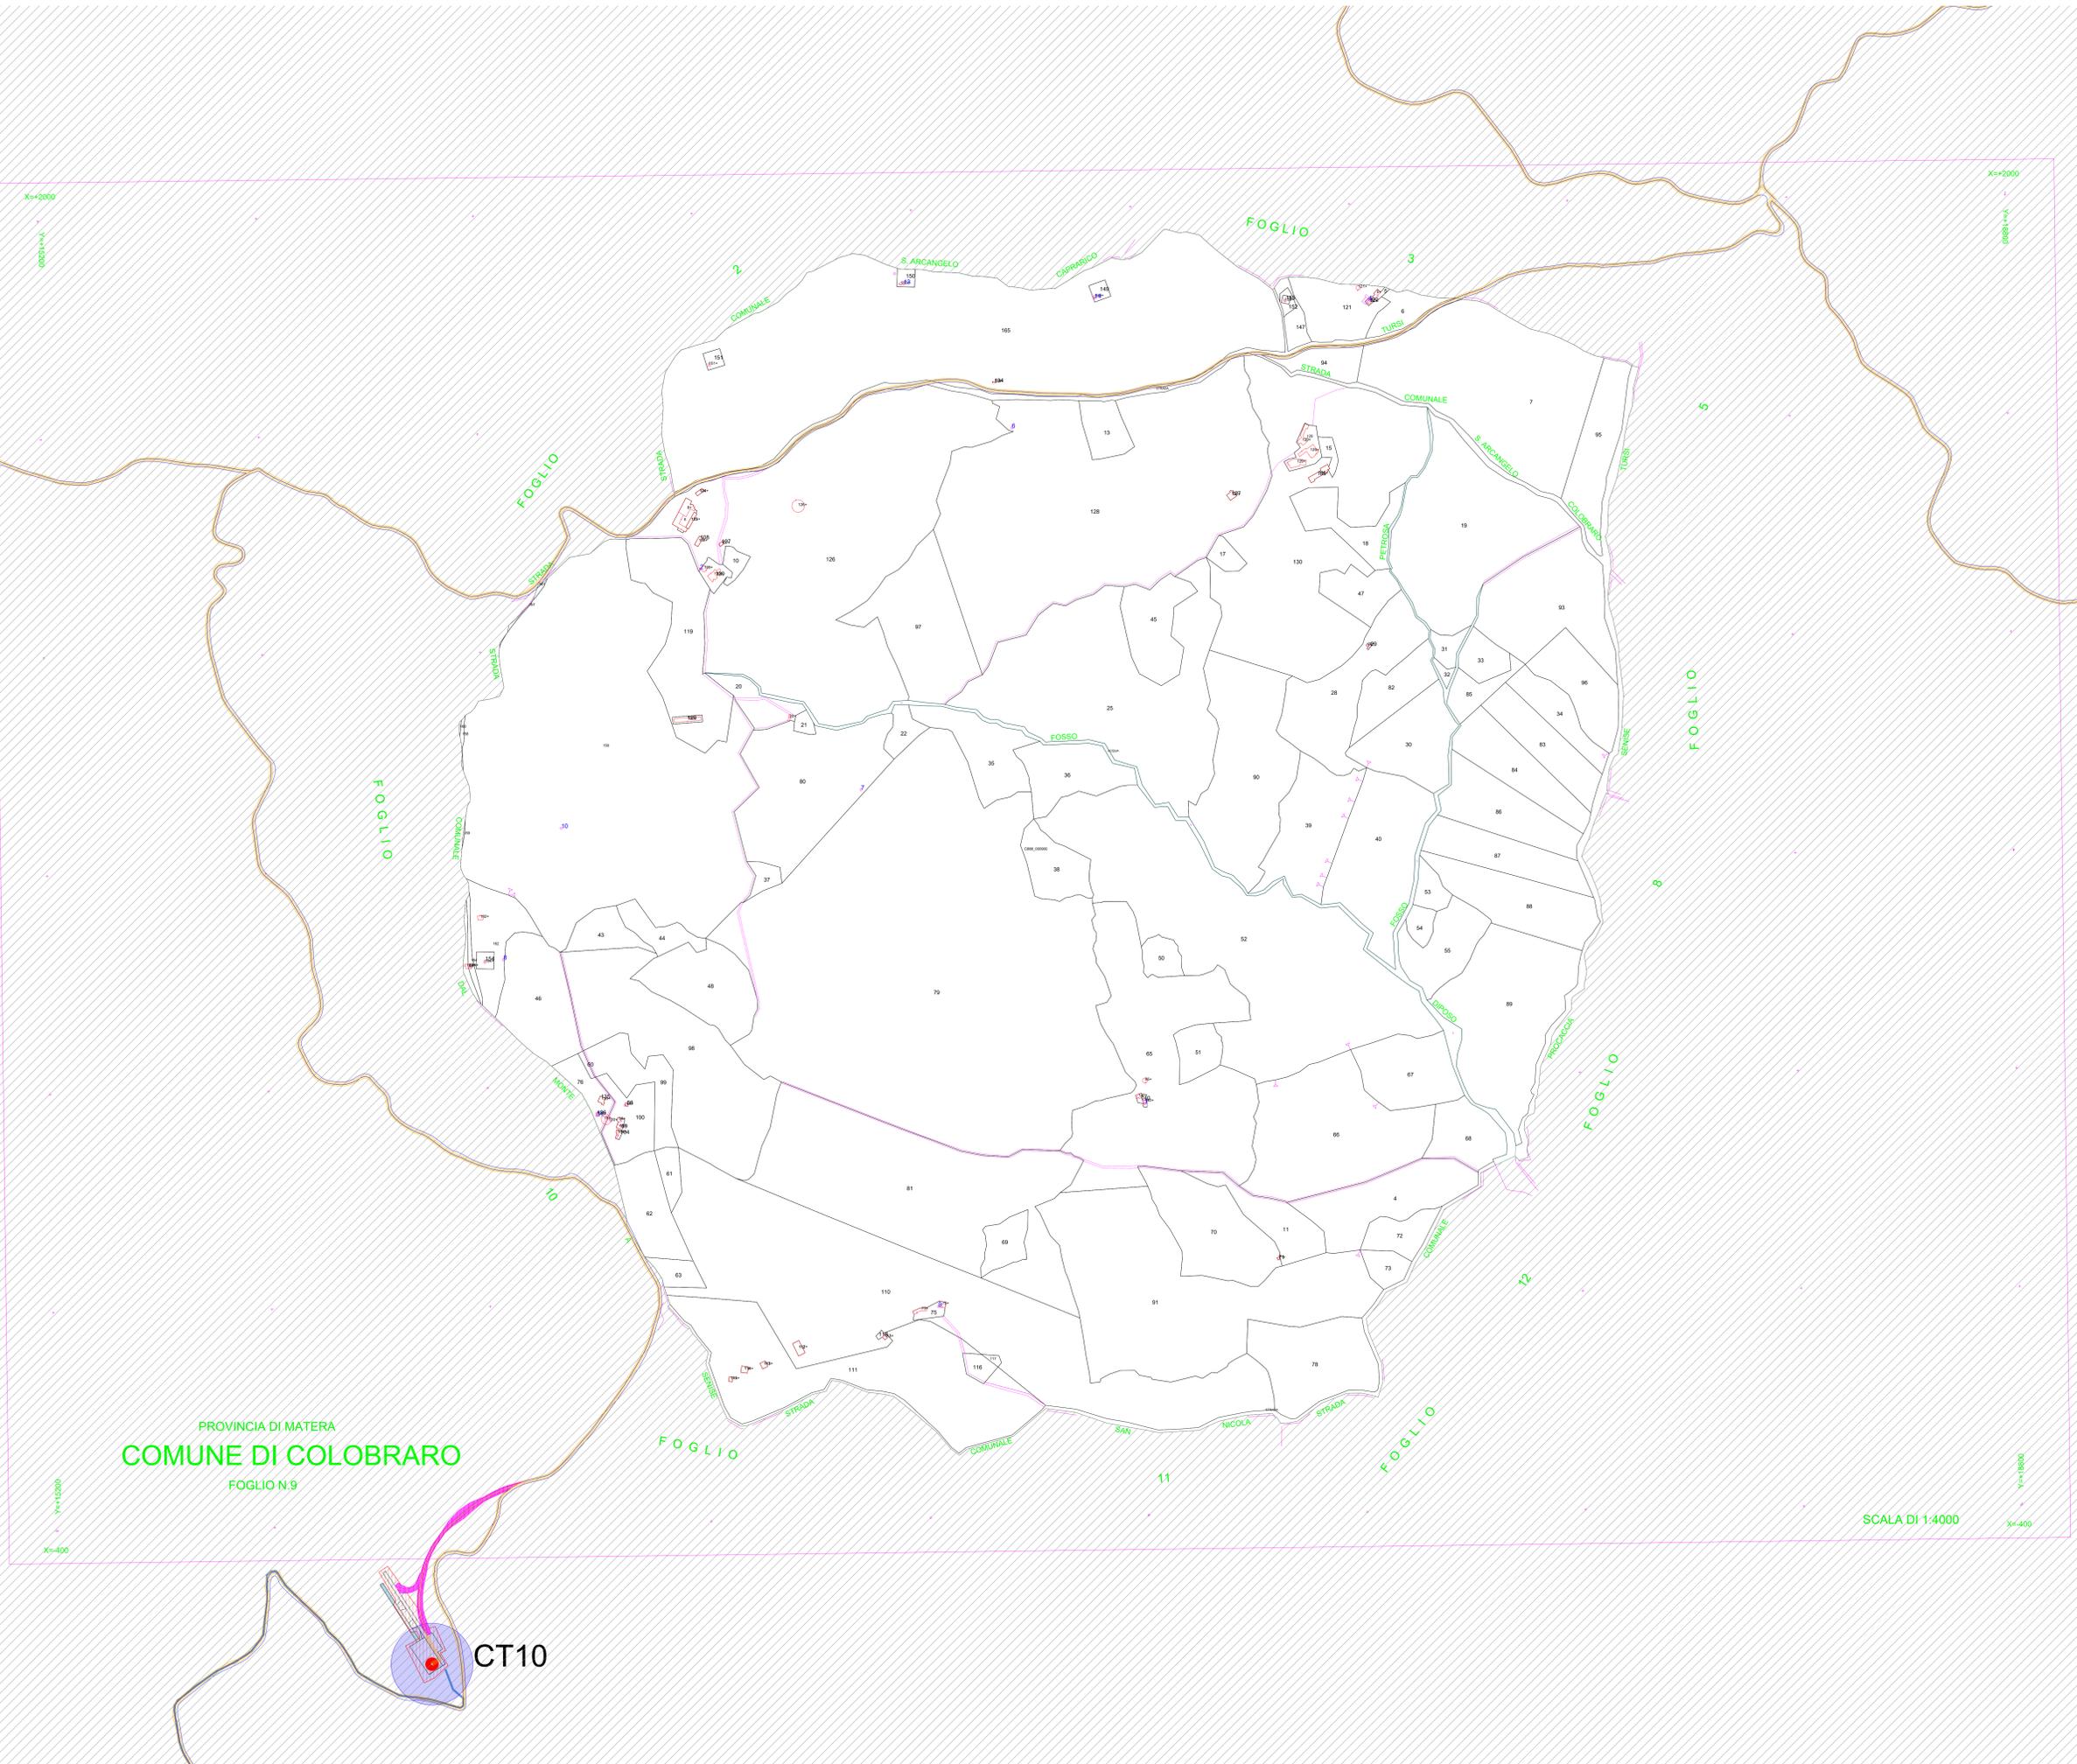

PROVINCIA DI MATERA  
**COMUNE DI COLOBRARO**  
FOGLIO N.9

**CT10**

SCALA DI 1:4000

AUTORIZZAZIONE UNICA EX D. LGS. N. 387/2003




**PROGETTO DEFINITIVO**  
**PARCO EOLICO COLOBRARO TURSI**

Titolo elaborato:  
**PIANO PARTICELLARE DI ESPROPRIO GRAFICO**


CG	GD	WPD	Prima emissione	10/01/2024	00
REDATTO	CONTR.	APPROV.	DESCRIZIONE REVISIONE DOCUMENTO	DATA	REV

<p><b>PROPONENTE</b></p>  <p><b>WPD MURGE s.r.l.</b> Viale Luca Gaunico 9-11 00143 ROMA</p>	<p><b>CONSULENZA</b></p>  <p><b>GE.CO.D'OR. S.R.L.</b> Via A. De Gasperi n.8 74023 Grottaglie (TA)</p> <p><b>PROGETTISTA</b> Ing. Gaetano D'Oronzio Via Goito 14 - Colobraro (MT)</p>
--	--

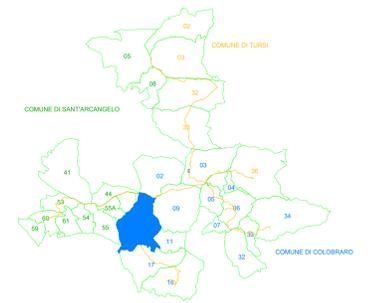

LEGENDA

-  Servitù di sorvolo
-  Fondazione
-  Limiti particellari
-  Nuova viabilità
-  Cavidotto MT
-  Cavidotto AT
-  Area piazzola di montaggio
-  Servitù di elettodotto MT
-  Servitù di elettodotto AT
-  Servitù per nuova viabilità
-  Servitù per opere di regimentazione idraulica
-  Interventi temporanei di cantiere
-  SEU
-  AREA DI CANTIERE

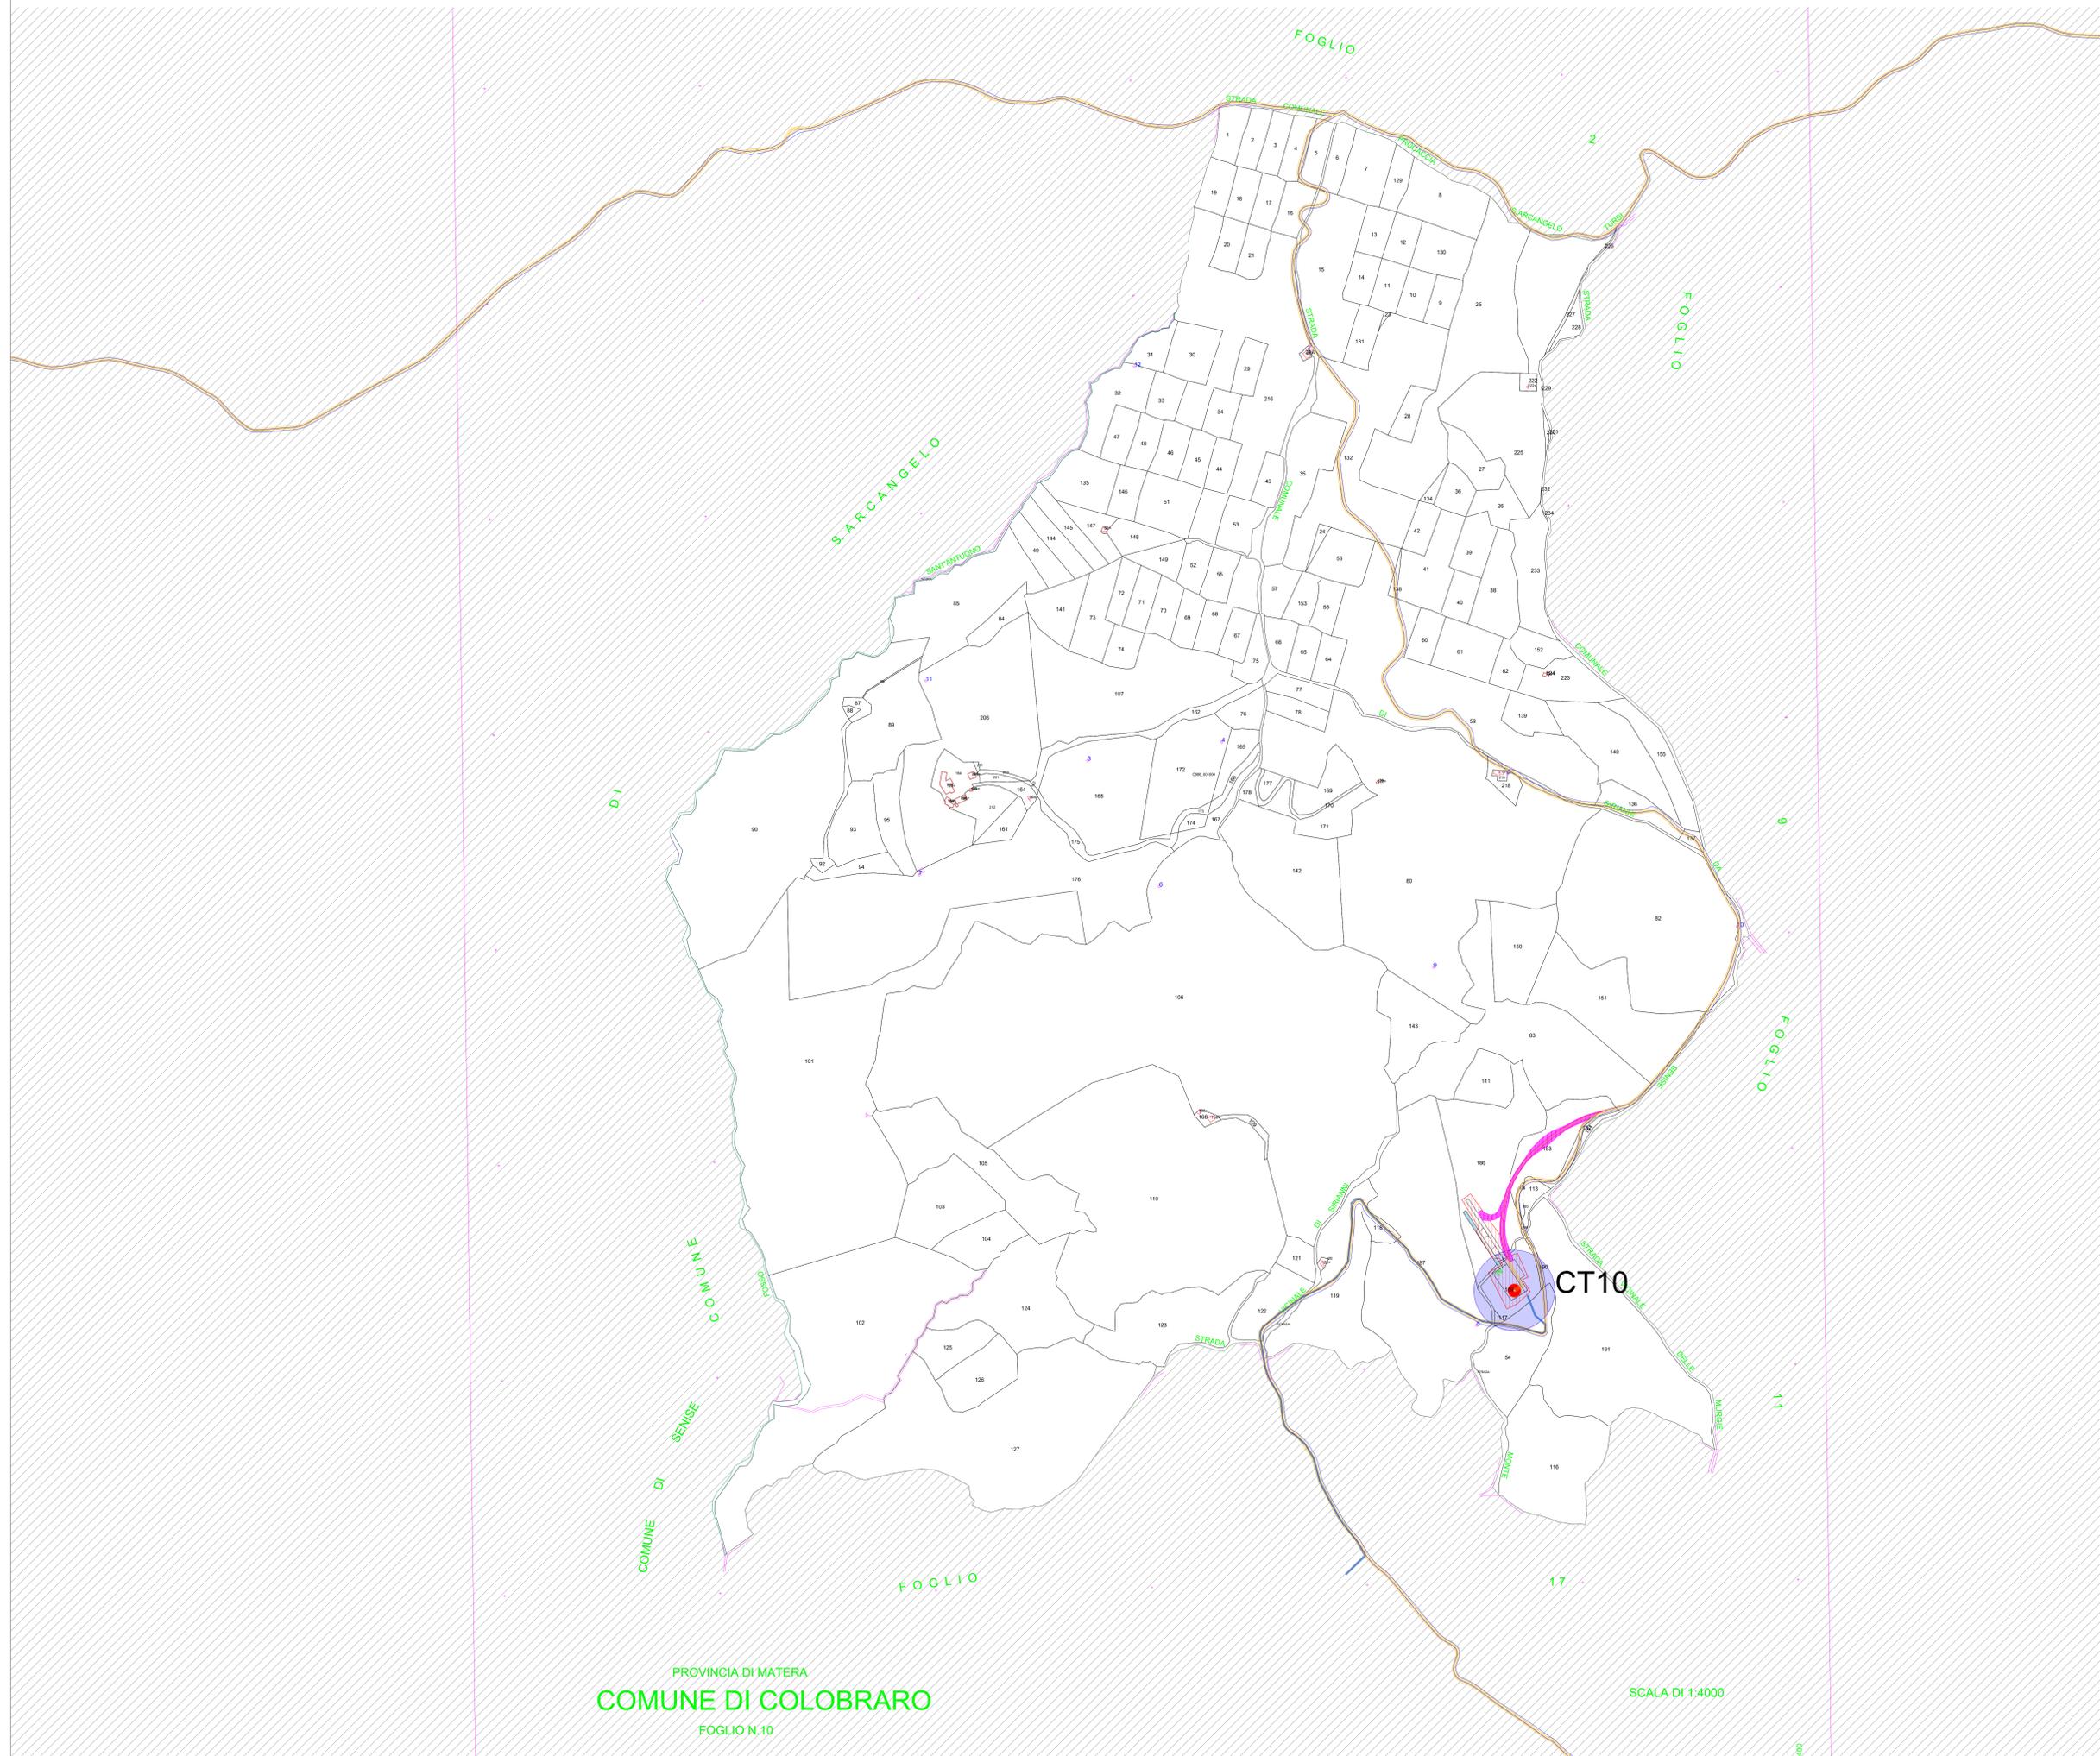

PROVINCIA DI MATERA  
**COMUNE DI COLOBRARO**  
FOGLIO N.10

SCALA DI 1:4000

AUTORIZZAZIONE UNICA EX D. LGS. N. 387/2003




REGIONE BASILICATA  
**PROGETTO DEFINITIVO  
PARCO EOLICO COLOBRARO TURSI**

Titolo elaborato:  
**PIANO PARTICELLARE DI ESPROPRIO GRAFICO**

CG	GD	WPD	Prima emissione	10/01/2024	00
REDATTO	CONTR.	APPROV.	DESCRIZIONE REVISIONE DOCUMENTO	DATA	REV

<b>PROPONENTE</b>  WPD MURGE s.r.l. Viale Luca Gaunico 9-11 00143 ROMA	<b>CONSULENZA</b>  GE.CO.D'OR S.R.L. Via A. De Gasperi n.8 74023 Grottaglie (TA)  PROGETTISTA Ing. Gaetano D'Oronzio Via Goito 14 - Colobraro (MT)
---	---

Codice CTEG010	Formato A0	Scala 1:4000	Foglio 07/26
-------------------	---------------	-----------------	-----------------

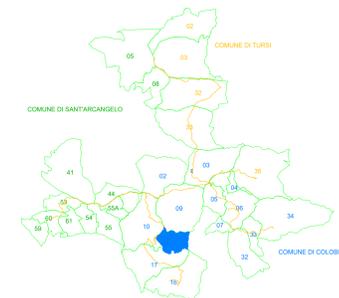

LEGGENDA

-  Servizi di sorvolo
-  Fondazione
-  Limiti particellari
-  Nuova viabilità
-  Cavidotto MT
-  Cavidotto AT
-  Area piazzola di montaggio
-  Servizi di elettrodotto MT
-  Servizi di elettrodotto AT
-  Servizi per nuova viabilità
-  Servizi per opere di regimentazione idraulica
-  Interventi temporanei di cantiere
-  SEU
-  AREA DI CANTIERE



AUTORIZZAZIONE UNICA EX D. LGS. N. 387/2003







**REGIONE BASILICATA**  
**PROGETTO DEFINITIVO**  
**PARCO EOLICO COLOBRARO TURSI**

Titolo elaborato:  
**PIANO PARTICELLARE DI ESPROPRIO GRAFICO**

CG	GD	WPD	Prima emissione	10/01/2024	00
REDATTO	CONTR.	APPROV.	DESCRIZIONE REVISIONE DOCUMENTO	DATA	REV

<p><b>PROPRONTE</b></p>  <p><b>WPD MURGE s.r.l.</b>                  Viale Luca Gaunico 9-11                  00143 ROMA</p>	<p><b>CONSULENZA</b></p>  <p><b>GE.CO.D'OR S.R.L.</b>                  Via A. De Gasperi n.8                  74023 Grottaglie (TA)</p> <p><b>PROGETTISTA</b>                  Ing. Gaetano D'Oronzio                  Via Goito 14 - Colobraro (MT)</p>
---	---

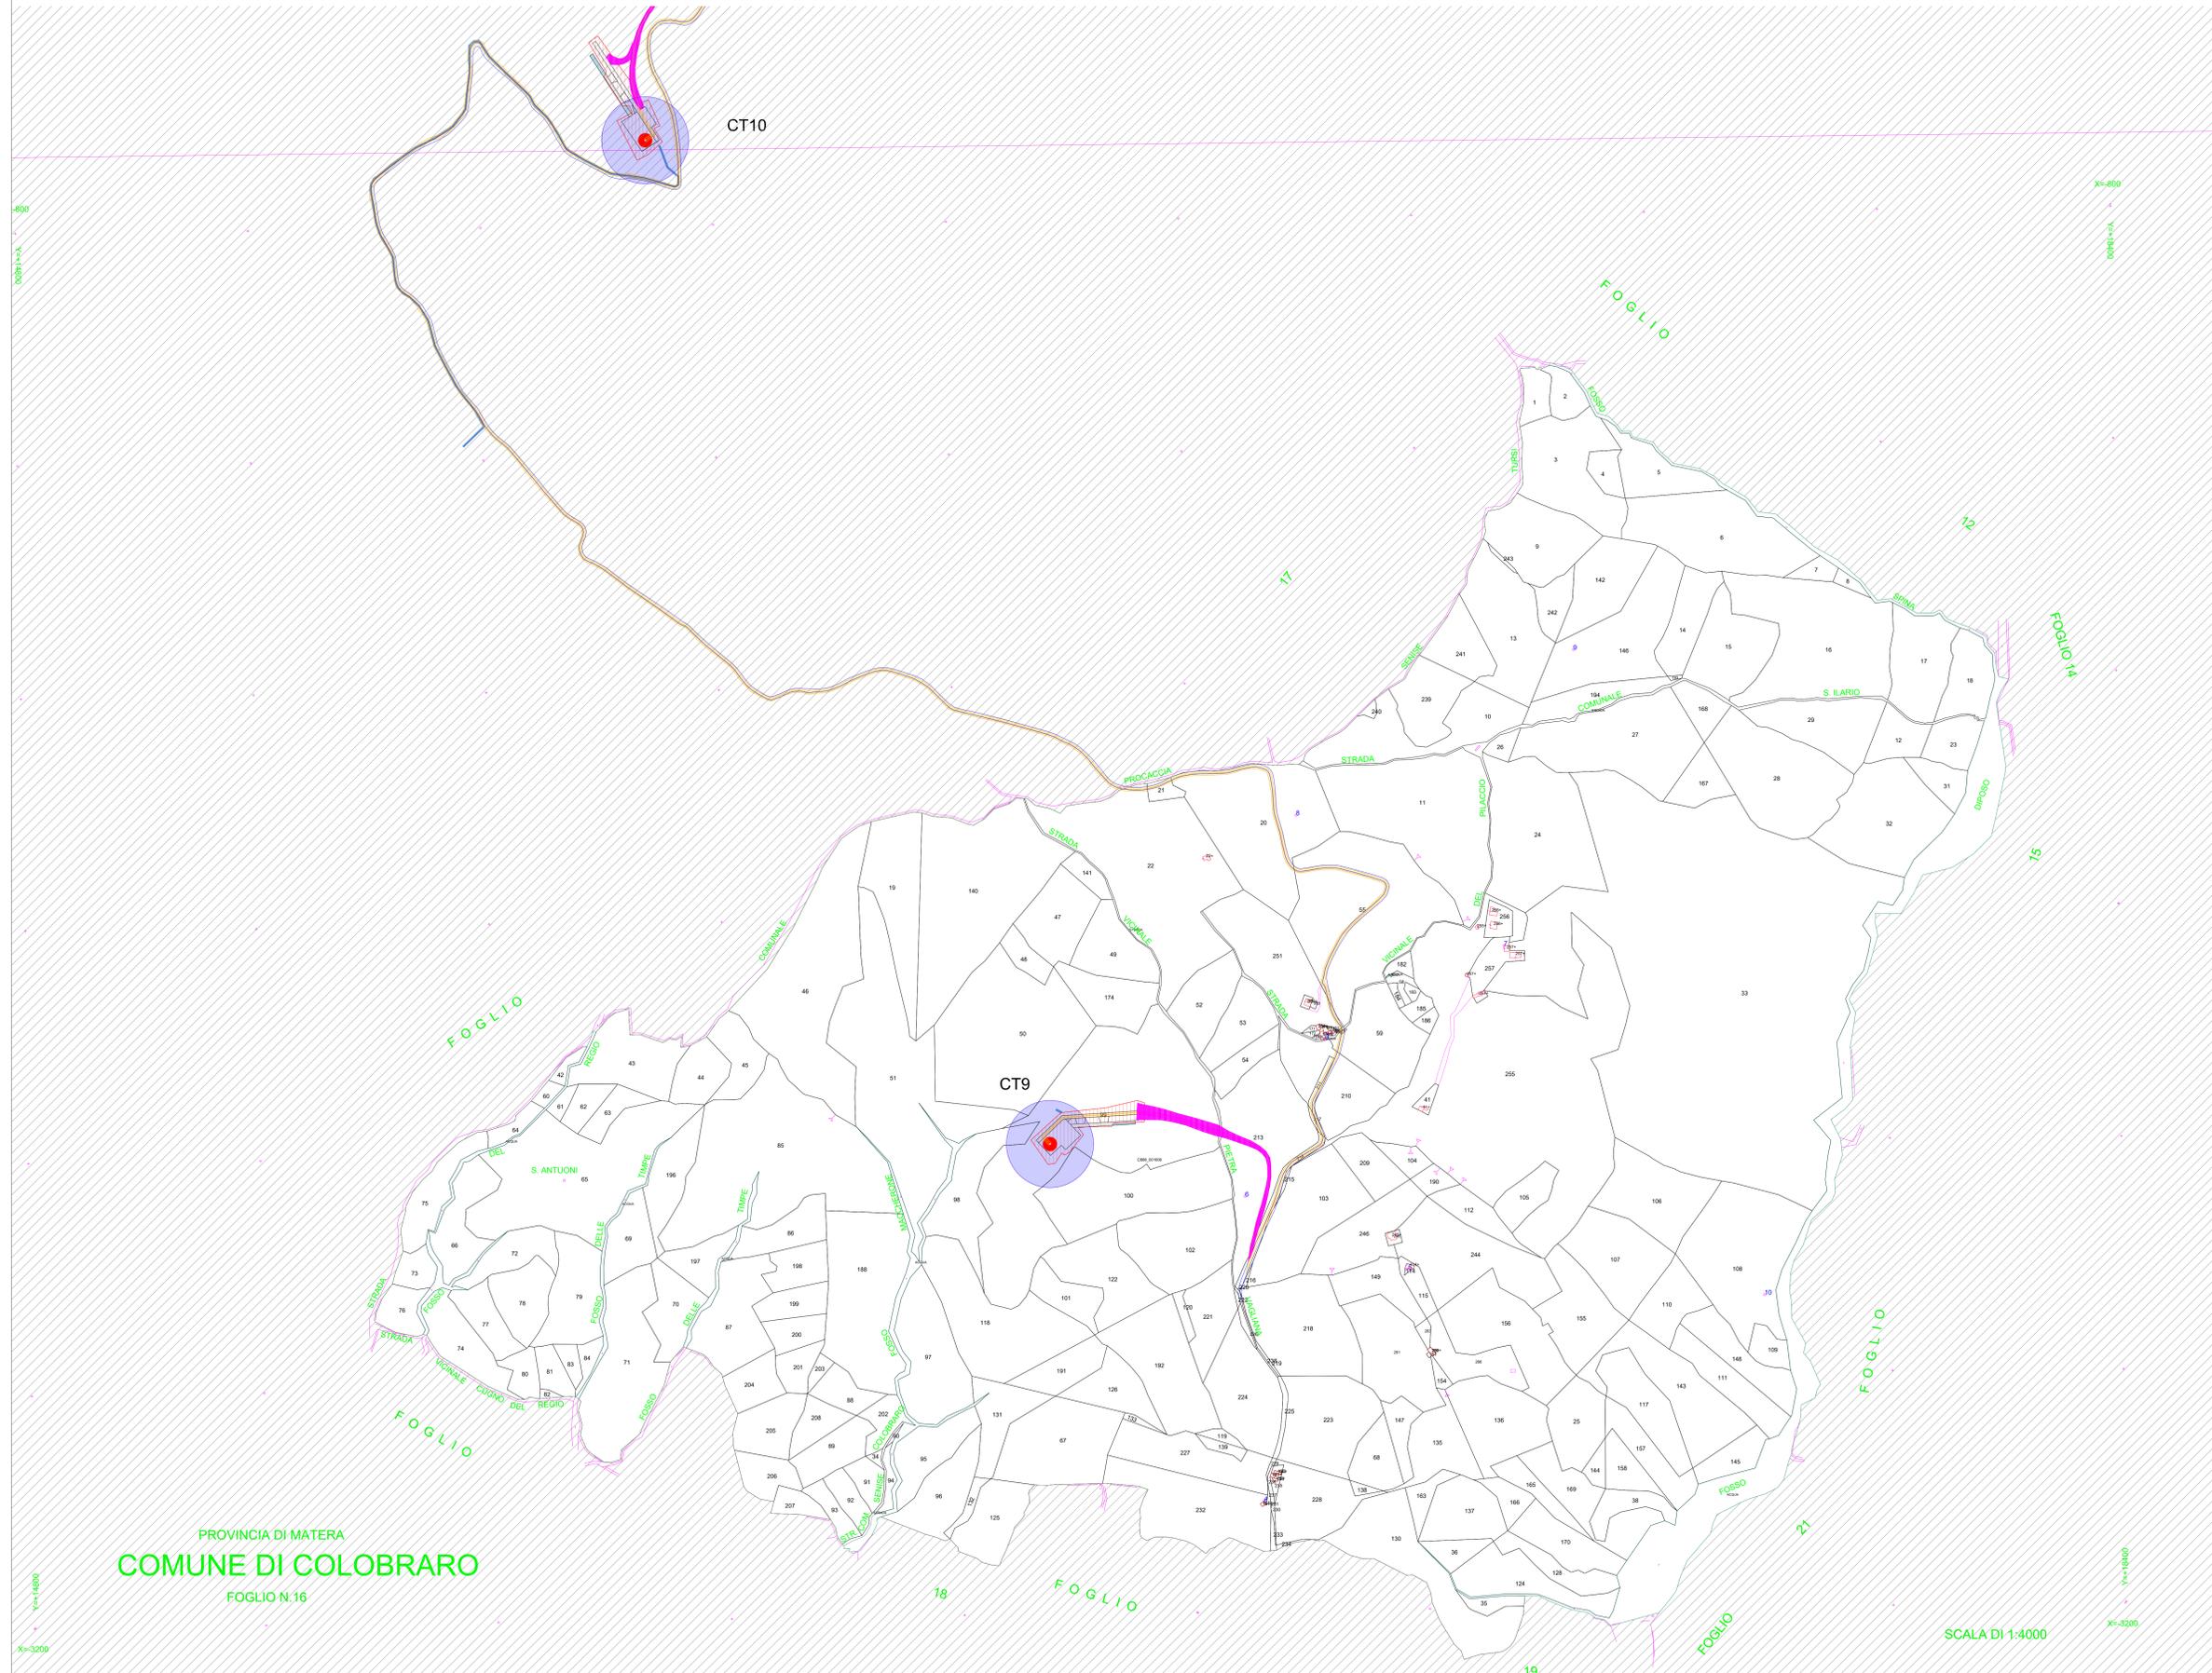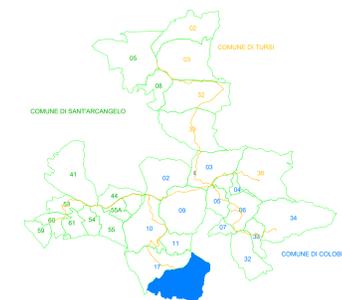

LEGENDA

-  Servitù di sorvolo
-  Fondazione
-  Limiti particellari
-  Nuova viabilità
-  Cavidotto MT
-  Cavidotto AT
-  Area piazzola di montaggio
-  Servitù di elettrodotto MT
-  Servitù di elettrodotto AT
-  Servitù per nuova viabilità
-  Servitù per opere di regimentazione idraulica
-  Interventi temporanei di cantiere
-  SEU
-  AREA DI CANTIERE

PROVINCIA DI MATERA  
**COMUNE DI COLOBRARO**  
FOGLIO N.16

SCALA DI 1:4000

AUTORIZZAZIONE UNICA EX D. LGS. N. 387/2003



**PROGETTO DEFINITIVO**  
**PARCO EOLICO COLOBRARO TURSI**

Titolo elaborato:  
**PIANO PARTICELLARE DI ESPROPRIO GRAFICO**

CG	GD	WPD	Prima emissione	10/01/2024	00
REDATTO	CONTR.	APPROV.	DESCRIZIONE REVISIONE DOCUMENTO	DATA	REV

PROPONENTE





**WPD MURGE s.r.l.**  
Viale Luca Gaurico 9-11  
00143 ROMA

CONSULENZA



**GE.CO.D'OR s.r.l.**  
Via A. De Gasperi n.8  
74023 Grottaglie (TA)

**PROGETTISTA**  
Ing. Gaetano D'Oronzio  
Via Goito 14 - Colobraro (MT)

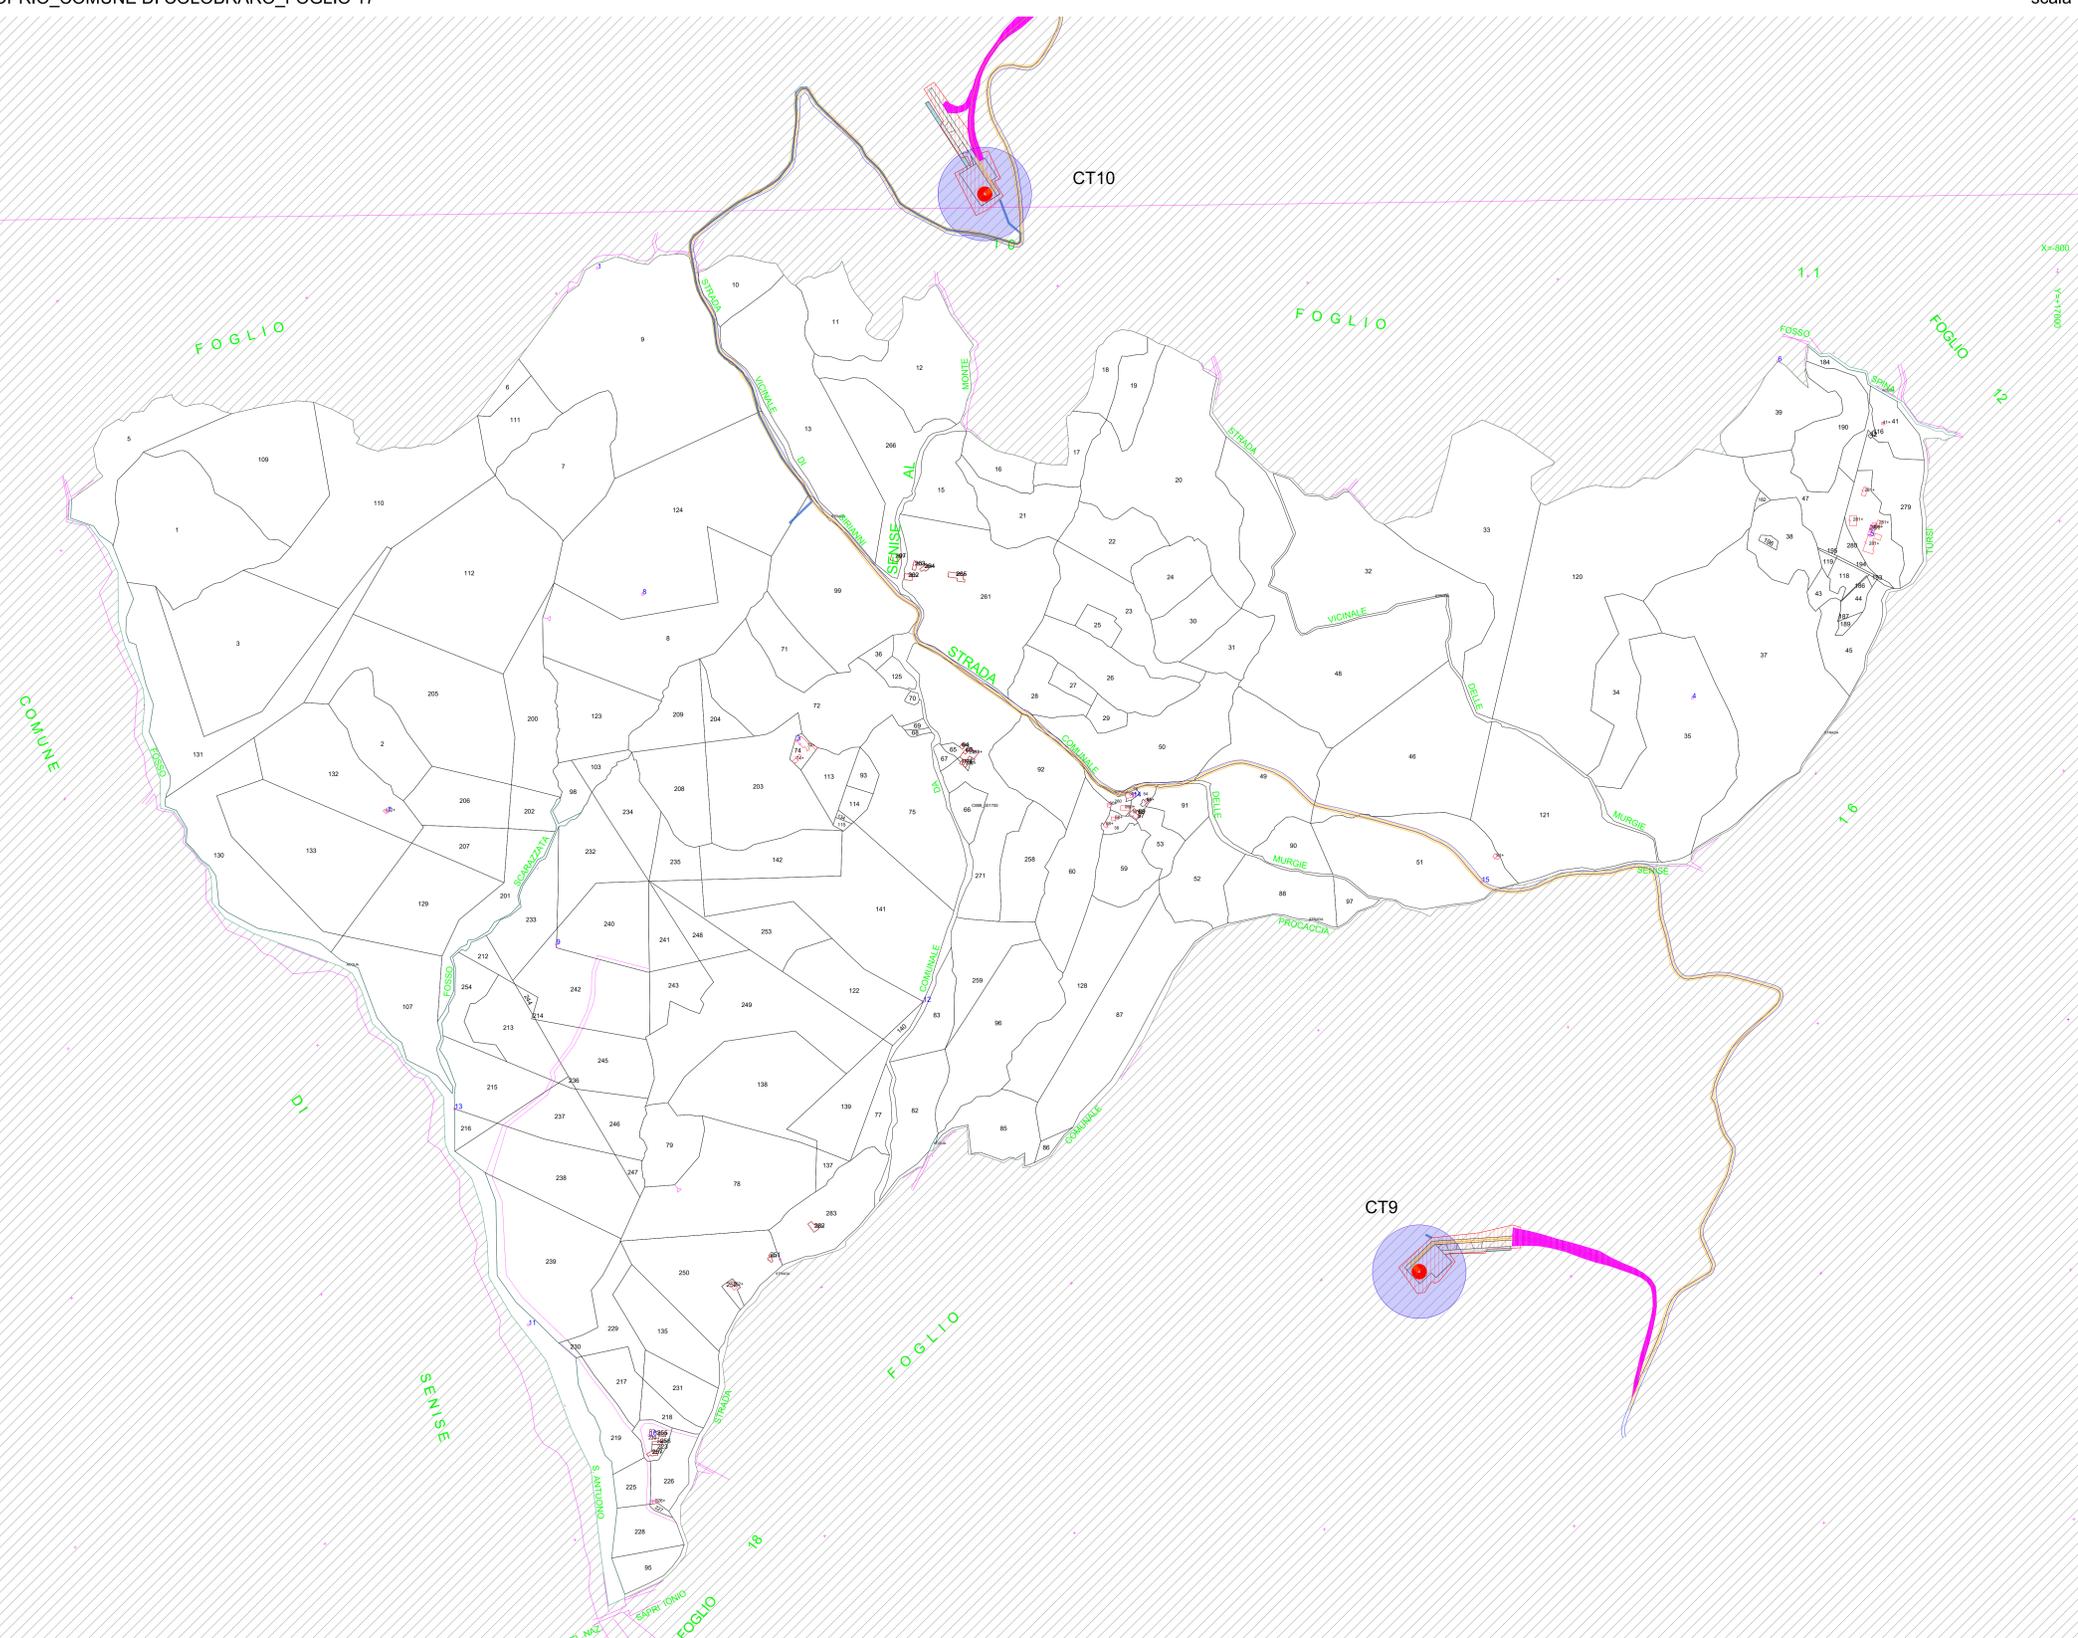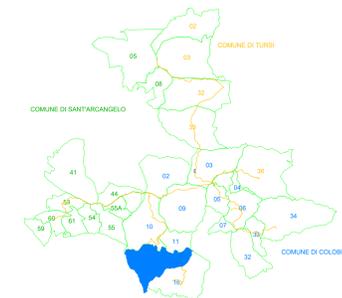

LEGENDA

-  Servizi di sorvolo
-  Fondazione
-  Limiti particellari
-  Nuova viabilità
-  Cavidotto MT
-  Cavidotto AT
-  Area piazzola di montaggio
-  Servizi di elettrodotto MT
-  Servizi di elettrodotto AT
-  Servizi per nuova viabilità
-  Servizi per opere di regimentazione idraulica
-  Interventi temporanei di cantiere
-  SEU
-  AREA DI CANTIERE

PROVINCIA DI MATERA  
**COMUNE DI COLOBRARO**  
FOGLIO N.17

SCALA DI 1:4000

AUTORIZZAZIONE UNICA EX D. LGS. N. 387/2003



REGIONE BASILICATA  
LA CROCE DI PIETRO

PROGETTO DEFINITIVO  
PARCO EOLICO COLOBRARO TURSI

Titolo elaborato:  
PIANO PARTICELLARE DI ESPROPRIO GRAFICO

CG	GD	WPD	Prima emissione	10/01/2024	00
REDDATTO	CONTR.	APPROV.	DESCRIZIONE REVISIONE DOCUMENTO	DATA	REV

PROPONENTE





WPD MURGE s.r.l.  
Viale Luca Gaunico 9-11  
00143 ROMA

CONSULENZA



GE.CO.D'OR S.R.L.  
Via A. De Gasperi n.8  
74023 Grottaglie (TA)

PROGETTISTA  
Ing. Gaetano D'Oronzio  
Via Goito 14 - Colobraro (MT)

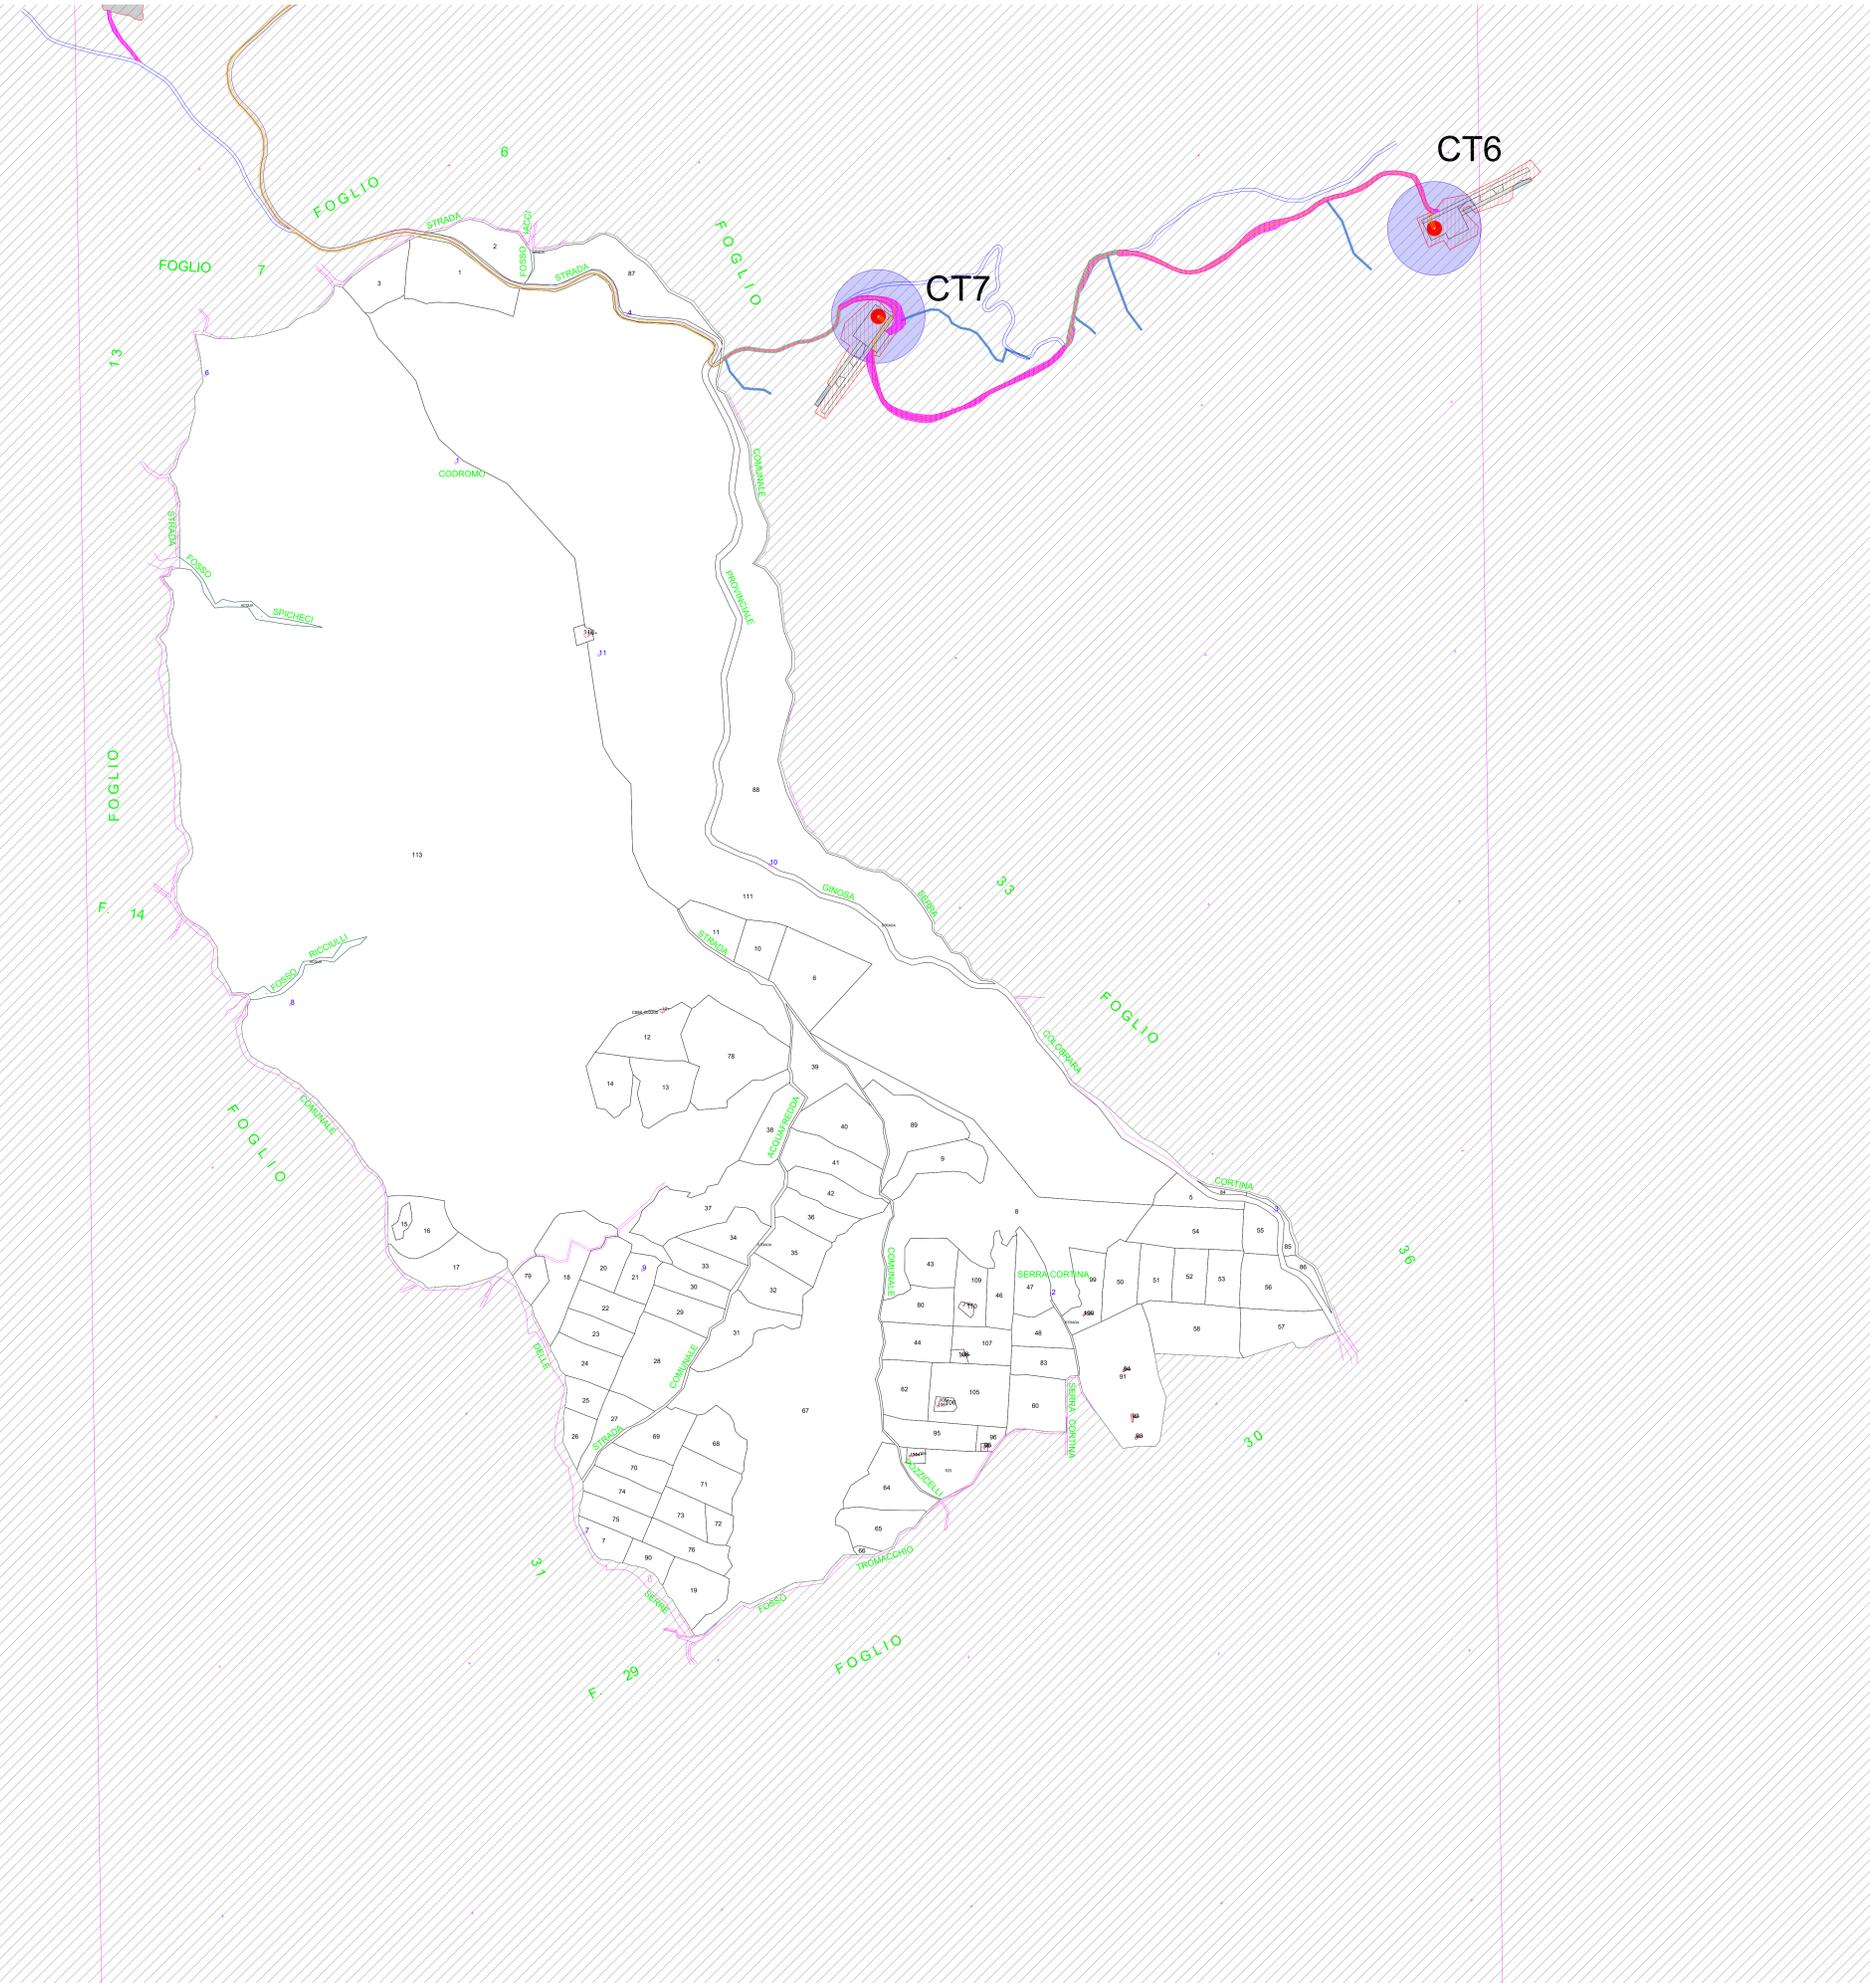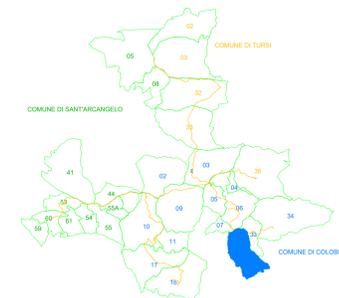

-  Servitù di sorvolo
-  Fondazione
-  Limiti particellari
-  Nuova viabilità
-  Cavidotto MT
-  Cavidotto AT
-  Area piazzola di montaggio
-  Servitù di elettrodotto MT
-  Servitù di elettrodotto AT
-  Servitù per nuova viabilità
-  Servitù per opere di regimentazione idraulica
-  Interventi temporanei di cantiere
-  SEU
-  AREA DI CANTIERE

AUTORIZZAZIONE UNICA EX D. LGS. N. 387/2003




REGIONE BASILICATA  
 PROVINCIA DI POTENZA  
 PROGETTO DEFINITIVO  
 PARCO EOLICO COLOBRARO TURSI

Titolo elaborato:  
 PIANO PARTICELLARE DI ESPROPRIO GRAFICO


CG	GD	WPD	Prima emissione	10/01/2024	00
REDATTO	CONTR.	APPROV.	DESCRIZIONE REVISIONE DOCUMENTO	DATA	REV

<p><b>PROPONENTE</b></p>  <p>WPD MURGE s.r.l.                  Viale Luca Gaurico 9-11                  00143 ROMA</p>	<p><b>CONSULENZA</b></p>  <p>GE.CO.D'OR. S.R.L.                  Via A. De Gasperi n.8                  74023 Grottaglie (TA)</p> <p><b>PROGETTISTA</b>                  Ing. Gaetano D'Oronzio                  Via Goito 14 - Colobraro (MT)</p>
---	---

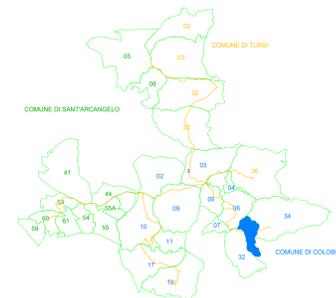

LEGENDA

-  Servitù di sorvolo
-  Fondazione
-  Limiti particellari
-  Nuova viabilità
-  Cavidotto MT
-  Cavidotto AT
-  Area piazzola di montaggio
-  Servitù di elettrodotto MT
-  Servitù di elettrodotto AT
-  Servitù per nuova viabilità
-  Servitù per opere di regimentazione idraulica
-  Interventi temporanei di cantiere
-  SEU
-  AREA DI CANTIERE

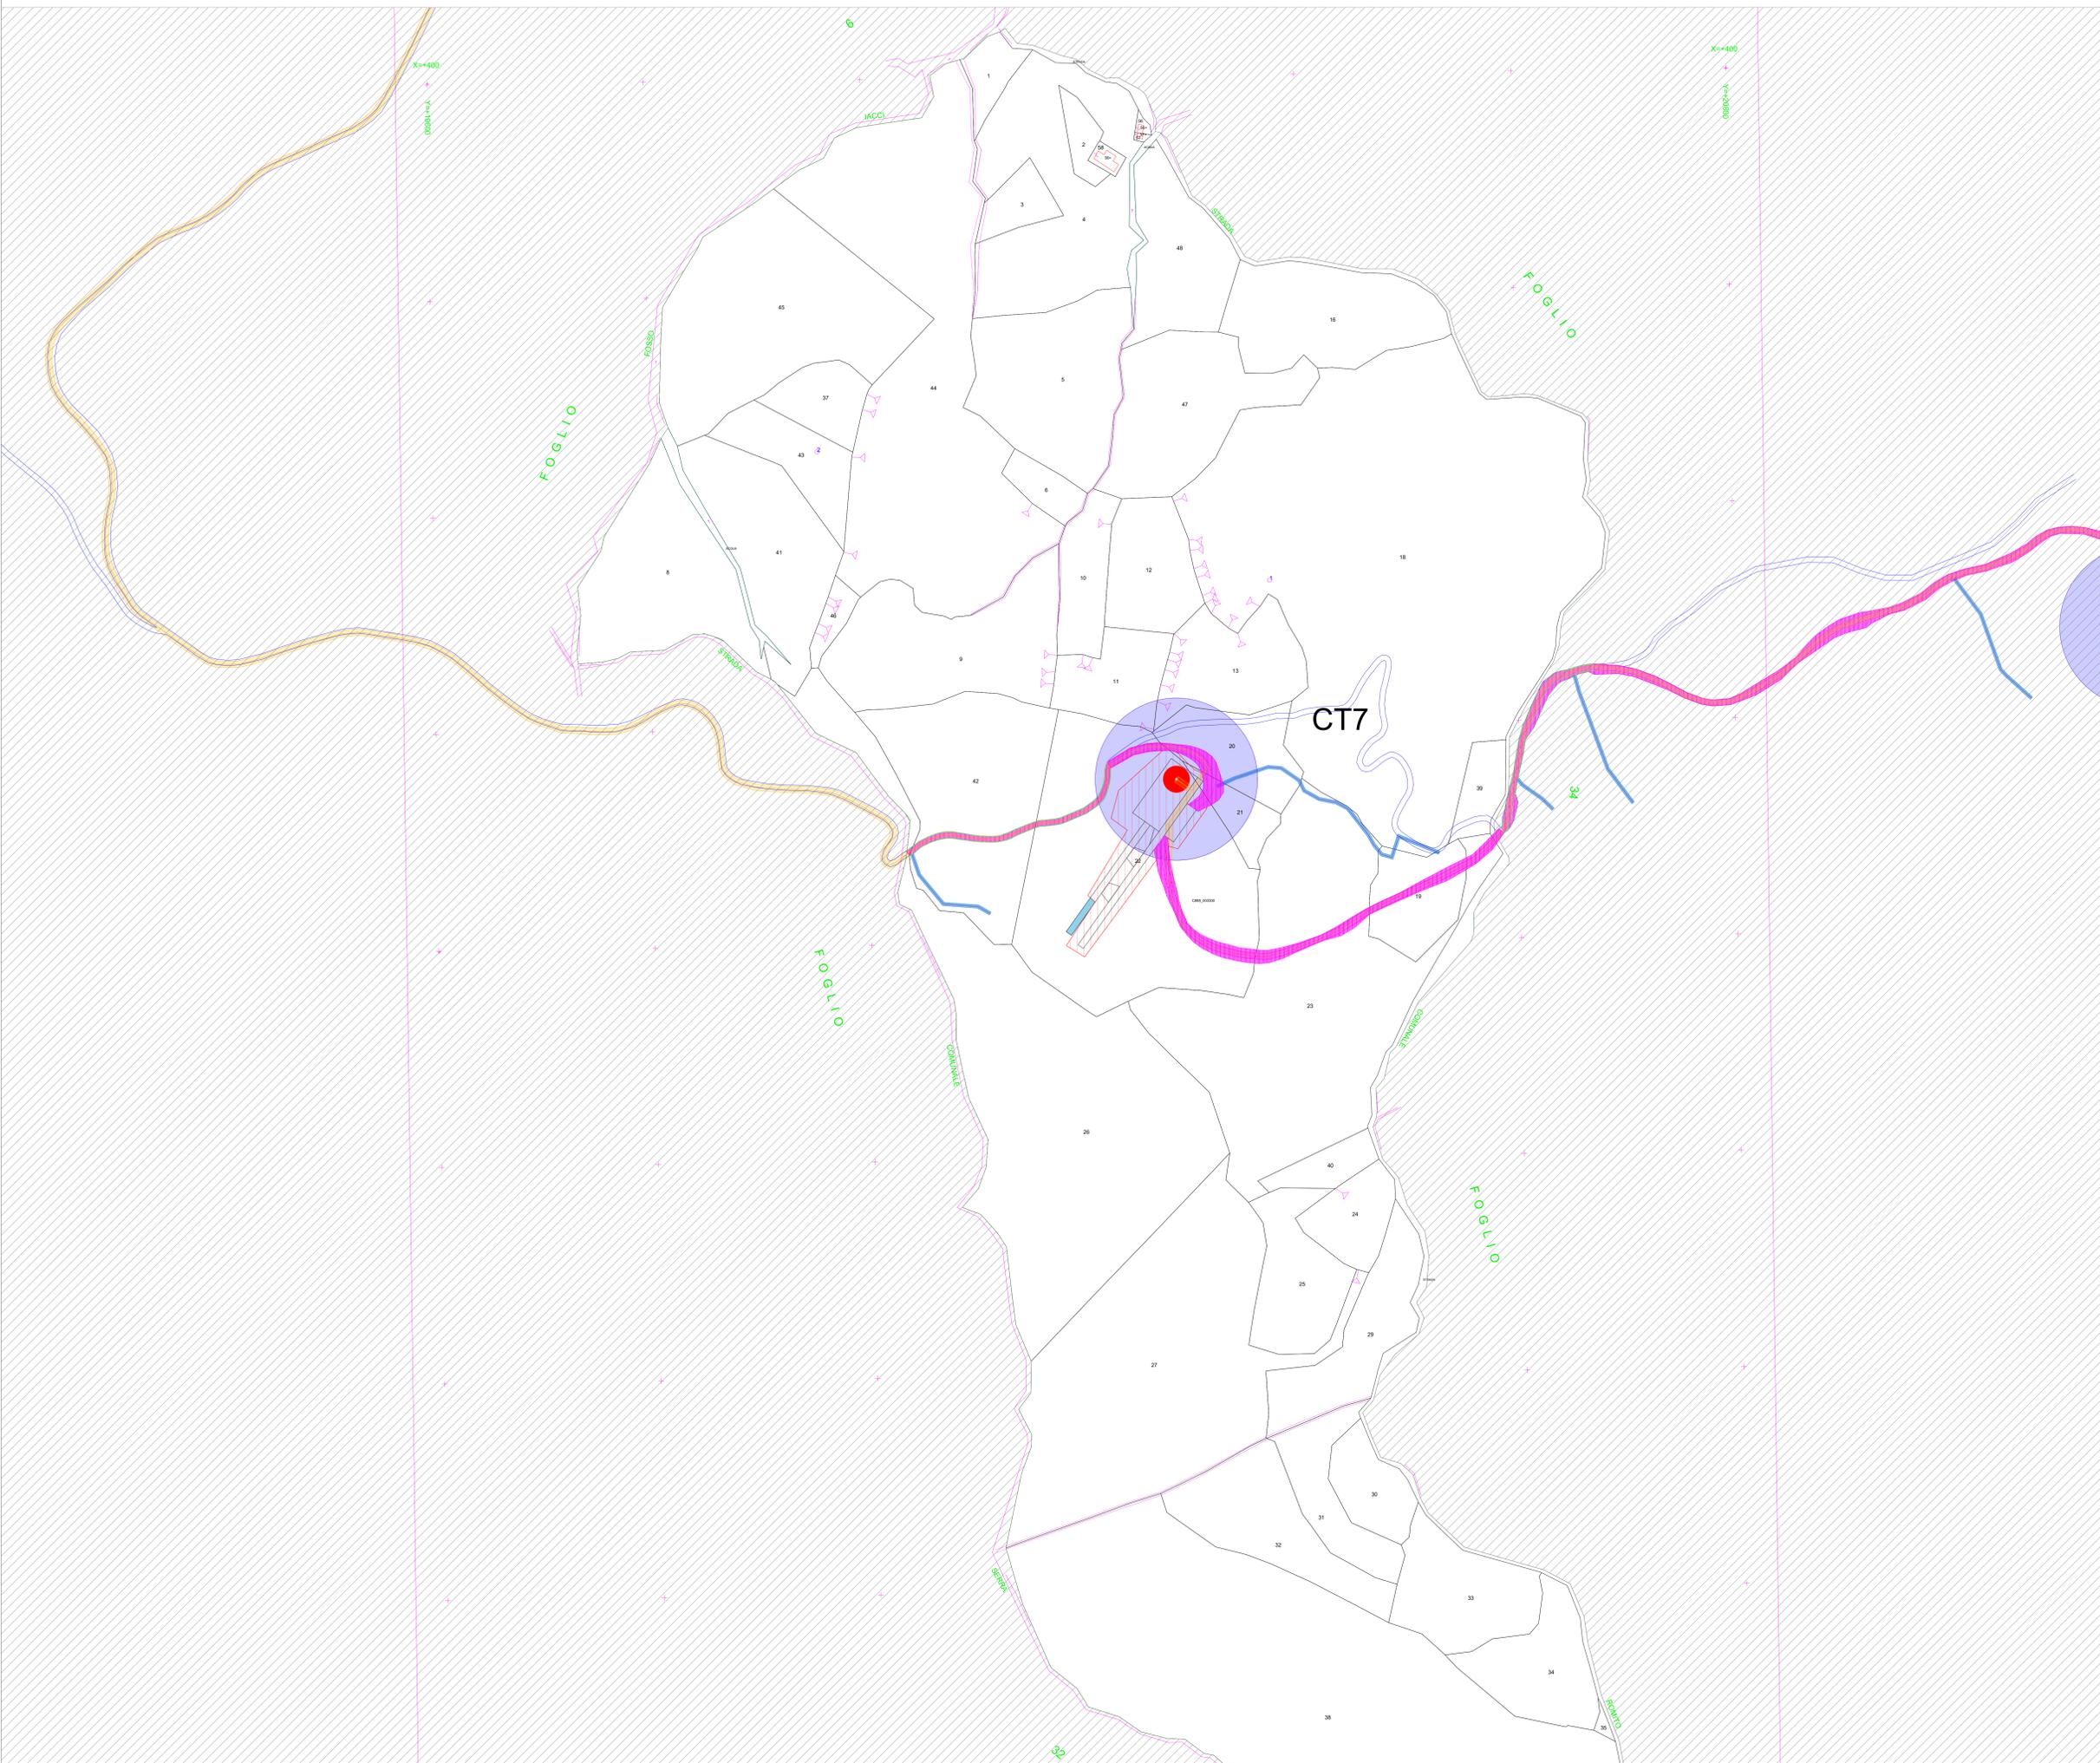

AUTORIZZAZIONE UNICA EX D. LGS. N. 387/2003




REGIONE BASILICATA  
 LA CASA DI PIETRO  
**PROGETTO DEFINITIVO  
 PARCO EOLICO COLOBRARO TURSI**

Titolo elaborato:  
**PIANO PARTICELLARE DI ESPROPRIO GRAFICO**

CG	GD	WPD	Prima emissione	10/01/2024	00
REDATTO	CONTR.	APPROV.	DESCRIZIONE REVISIONE DOCUMENTO	DATA	REV

<p><b>PROPONENTE</b></p>  <p><b>WPD MURGE s.r.l.</b>                  Viale Luca Gaurico 9-11                  00143 ROMA</p>	<p><b>CONSULENZA</b></p>  <p><b>GE.CO.D'OR S.R.L.</b>                  Via A. De Gasperi n.8                  74023 Grottaglie (TA)</p> <p><b>PROGETTISTA</b>                  Ing. Gaetano D'Oronzio                  Via Goito 14 - Colobraro (MT)</p>
--	---

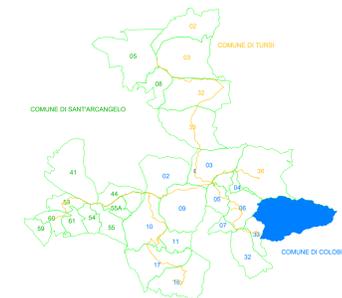

LEGENDA

-  Servitù di sorvolo
-  Fondazione
-  Limiti particellari
-  Nuova viabilità
-  Cavidotto MT
-  Cavidotto AT
-  Area piazzola di montaggio
-  Servitù di elettrodotto MT
-  Servitù di elettrodotto AT
-  Servitù per nuova viabilità
-  Servitù per opere di regimentazione idraulica
-  Interventi temporanei di cantiere
-  SEU
-  AREA DI CANTIERE



AUTORIZZAZIONE UNICA EX D. LGS. N. 387/2003




REGIONE BASILICATA  
PROGETTO DEFINITIVO  
PARCO EOLICO COLOBRARO TURSI

Titolo elaborato:  
PIANO PARTICELLARE DI ESPROPRIO GRAFICO

CG	GD	WPD	Prima emissione	10/01/2024	00
REDATTO	CONTR.	APPROV.	DESCRIZIONE	REVISIONE DOCUMENTO	DATA


<p><b>PROPRONTE</b></p>  <p>WPD MURGE s.r.l. Viale Luca Gaunico 9-11 00143 ROMA</p>	<p><b>CONSULENZA</b></p>  <p>GE.CO.D'OR. S.R.L. Via A. De Gasperi n.8 74023 Grottaglie (TA)</p> <p><b>PROGETTISTA</b> Ing. Gaetano D'Oronzio Via Goito 14 - Colobraro (MT)</p>
--	---

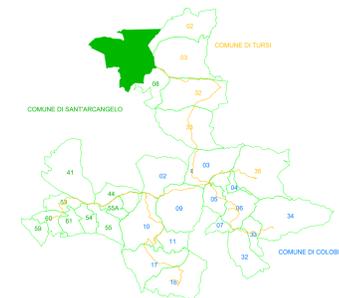

FOGLIO 2

Y = +14000  
X = +8800

Y = +16400  
X = +8800

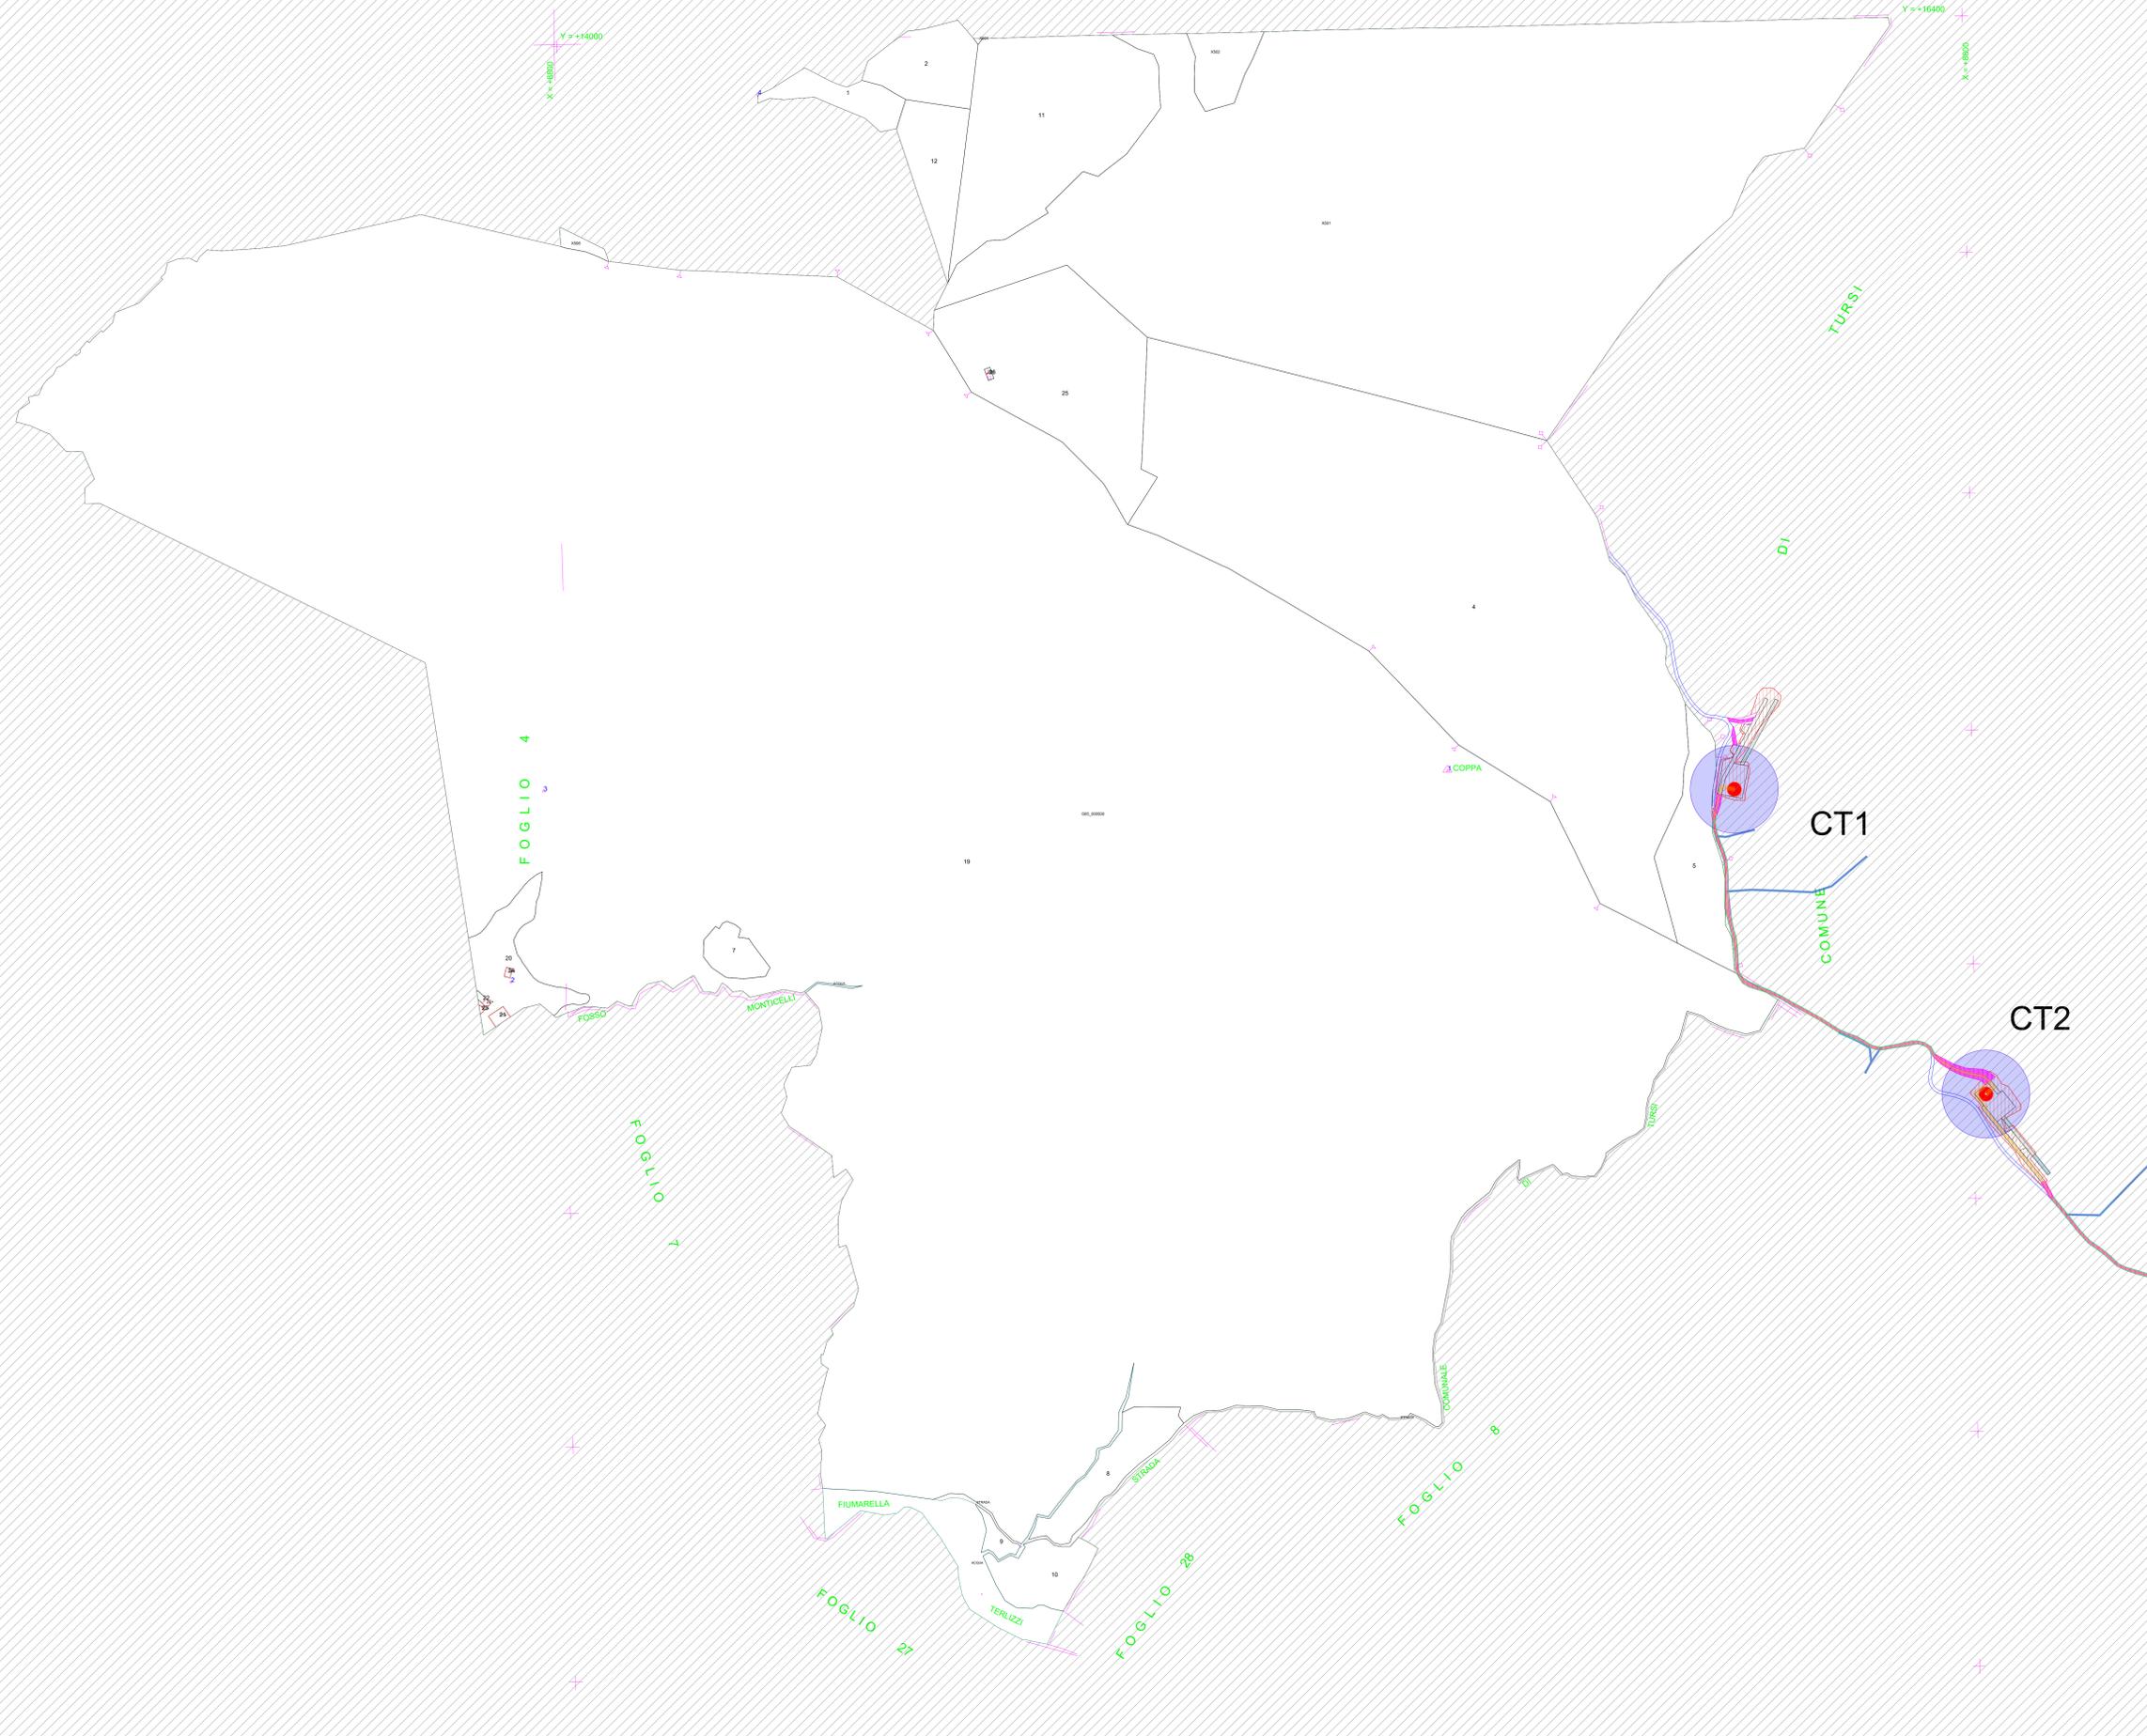

LEGENDA

- Servitù di sorvolo
- Fondazione
- Limiti particellari
- Nuova viabilità
- Cavidotto MT
- Cavidotto AT
- Area piazzola di montaggio
- Servitù di elettrodotto MT
- Servitù di elettrodotto AT
- Servitù per nuova viabilità
- Servitù per opere di regimentazione idraulica
- Interventi temporanei di cantiere
- SEU
- AREA DI CANTIERE

CT1

CT2

AUTORIZZAZIONE UNICA EX D. LGS. N. 387/2003





REGIONE BASILICATA  
 PROGETTO DEFINITIVO  
 PARCO EOLICO COLOBRARO TURSI

Titolo elaborato:  
 PIANO PARTICELLARE DI ESPROPRIO GRAFICO

CG	GD	WPD	Prima emissione	10/01/2024	00
REDDATTO	CONTR.	APPROV.	DESCRIZIONE REVISIONE DOCUMENTO	DATA	REV

<p><b>PROPONENTE</b></p> <p>WPD MURGE s.r.l.                  Viale Luca Gaurico 9-11                  00143 ROMA</p>	<p><b>CONSULENZA</b></p> <p>GE.CO.D'OR. S.R.L.                  Via A. De Gasperi n.8                  74023 Grottaglie (TA)</p> <p><b>PROGETTISTA</b>                  Ing. Gaetano D'Oronzio                  Via Goito 14 - Colobraro (MT)</p>
---	---

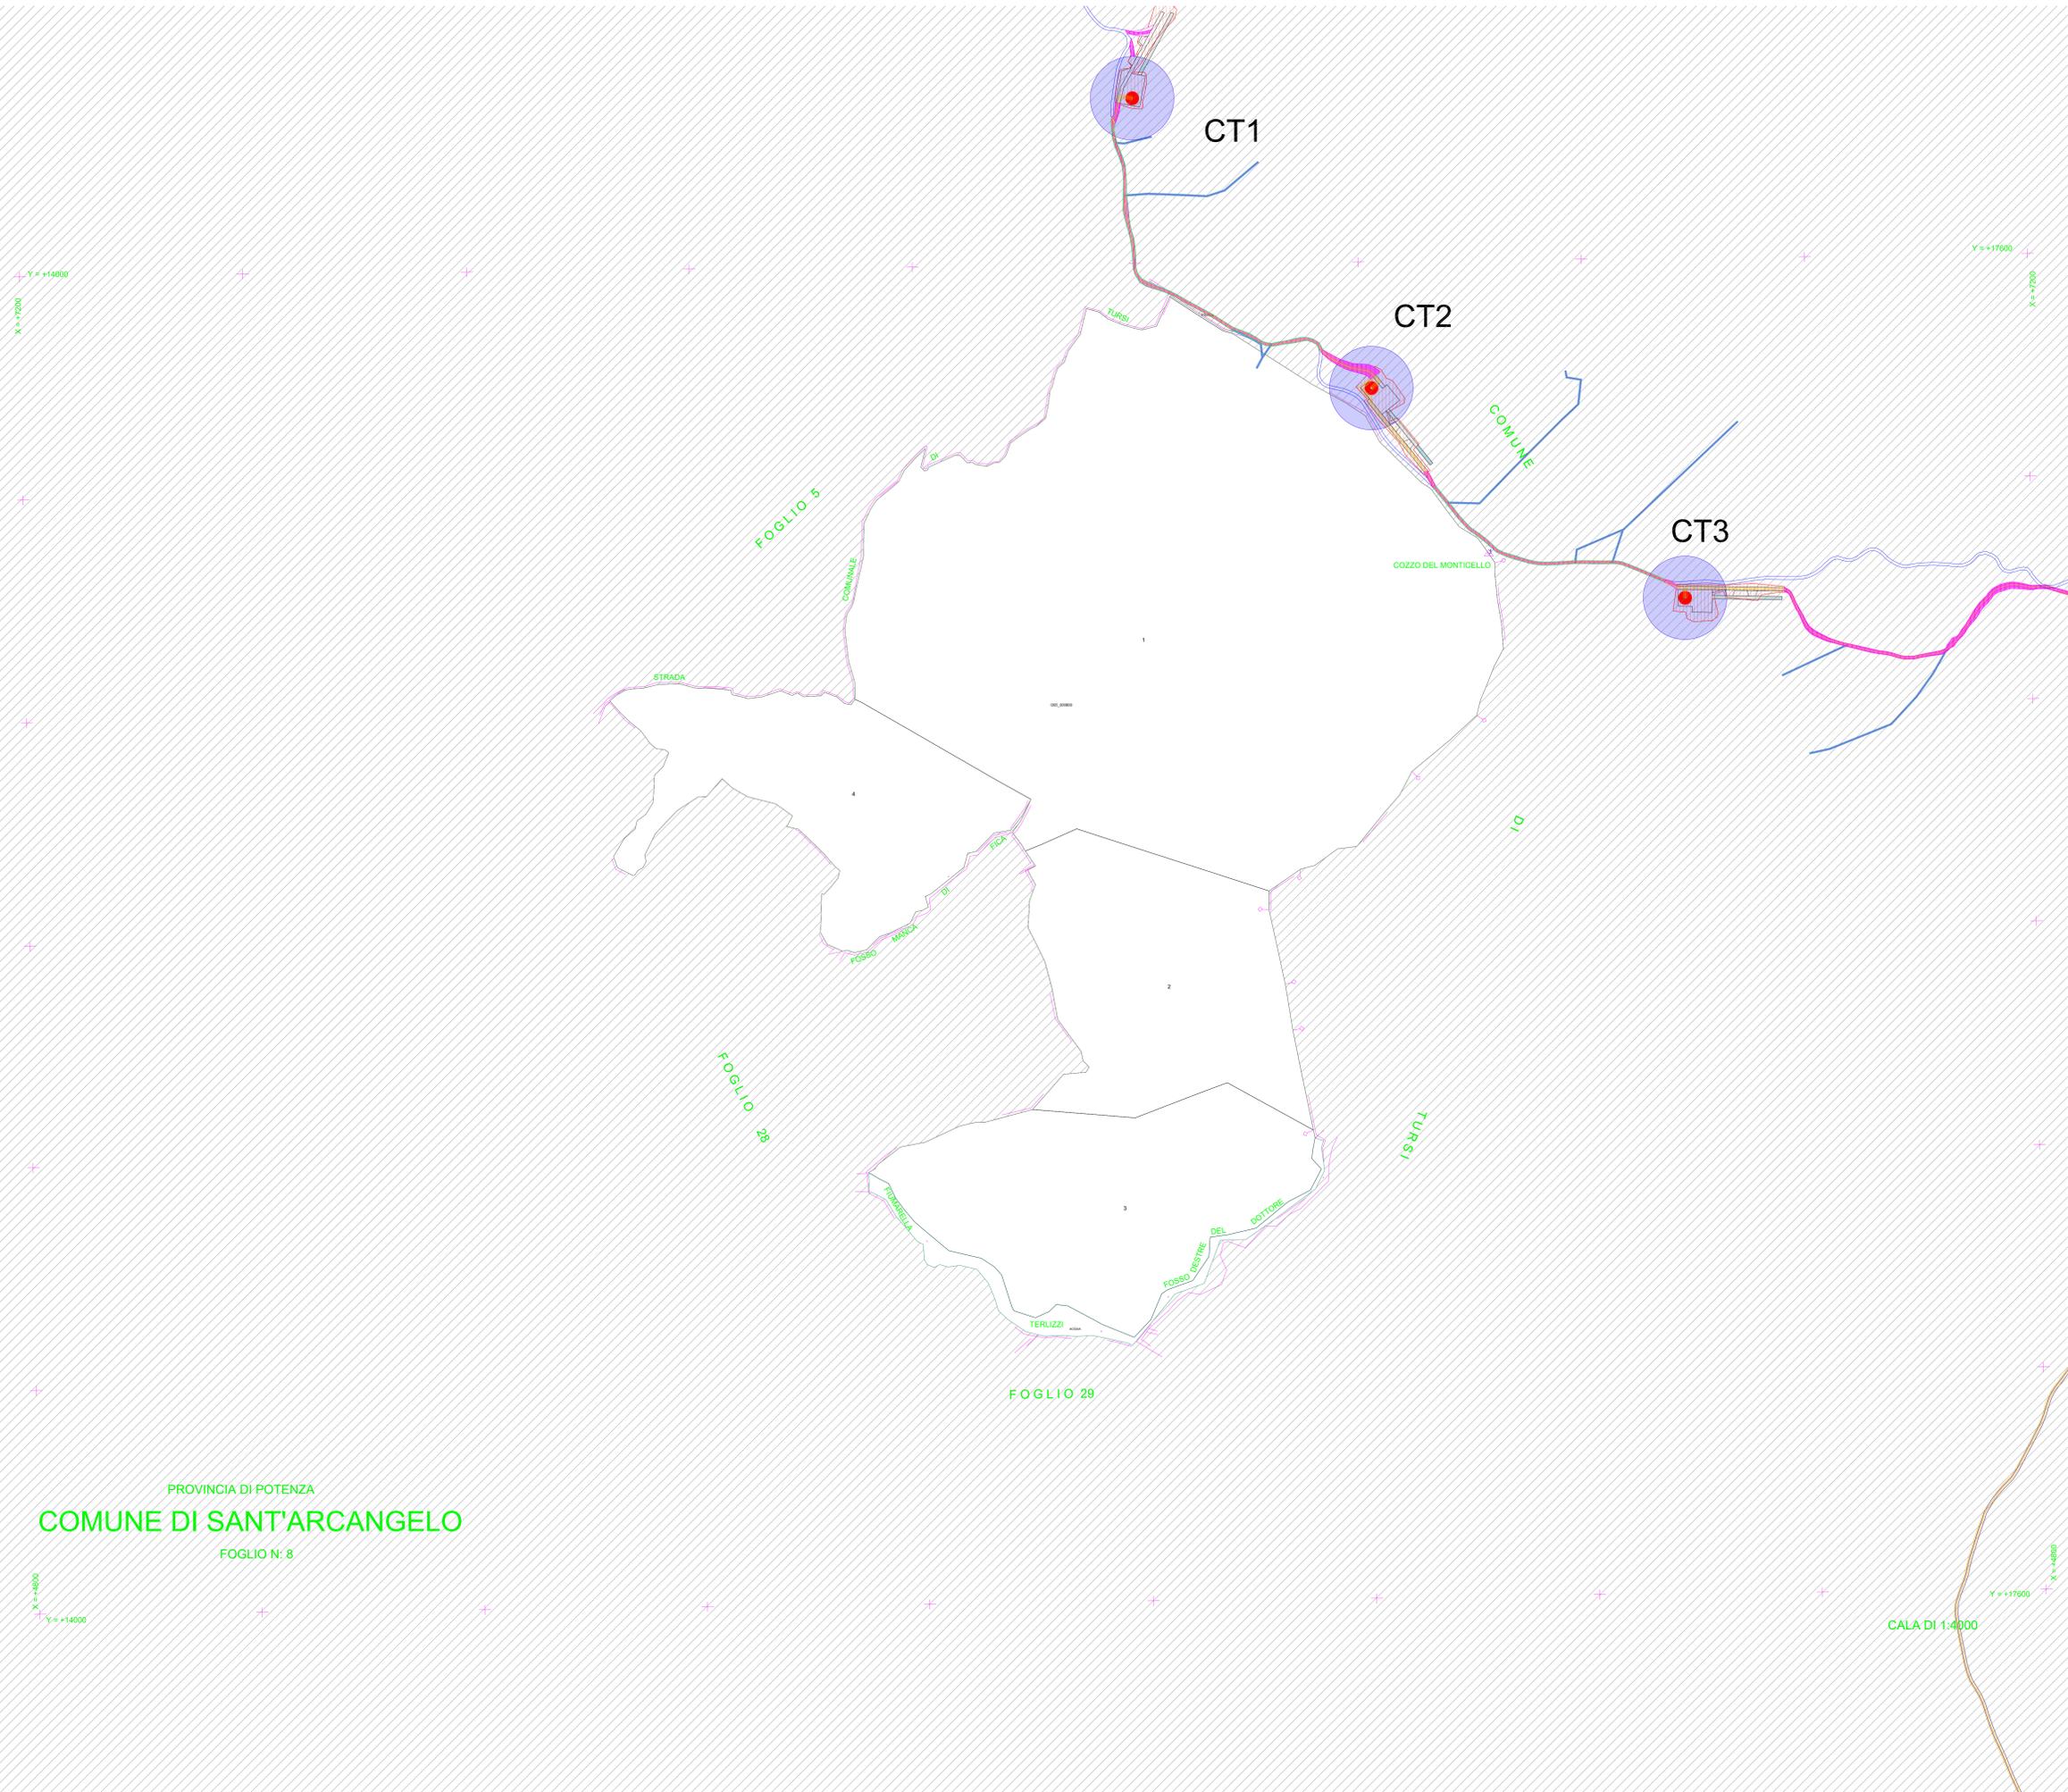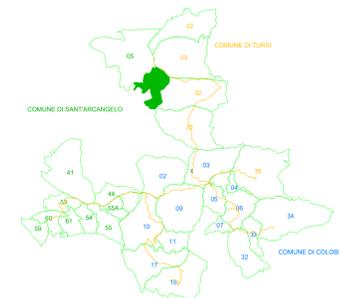

LEGGENDA

- Servitù di sorvolo
- Fondazione
- Limiti particellari
- Nuova viabilità
- Cavidotto MT
- Cavidotto AT
- Area piazzola di montaggio
- Servitù di elettrodotto MT
- Servitù di elettrodotto AT
- Servitù per nuova viabilità
- Servitù per opere di regimentazione idraulica
- Interventi temporanei di cantiere
- SEU
- AREA DI CANTIERE

PROVINCIA DI POTENZA  
**COMUNE DI SANT'ARCANGELO**  
FOGLIO N: 8

AUTORIZZAZIONE UNICA EX D. LGS. N. 387/2003




**PROGETTO DEFINITIVO**  
**PARCO EOLICO COLOBRARO TURSI**

Titolo elaborato:  
**PIANO PARTICELLARE DI ESPROPRIO GRAFICO**

CG	GD	WPD	Prima emissione	10/01/2024	00
REDATTO	CONTR.	APPROV.	DESCRIZIONE REVISIONE DOCUMENTO	DATA	REV

<b>PROPRONTE</b>  <b>WPD MURGE s.r.l.</b> Viale Luca Gaurico 9-11 00143 ROMA	<b>CONSULENZA</b>  <b>GE.CO.D'OR S.R.L.</b> Via A. De Gasperi n.8 74023 Grottaglie (TA)  <b>PROGETTISTA</b> Ing. Gaetano D'Oronzio Via Goito 14 - Colobraro (MT)
--	--

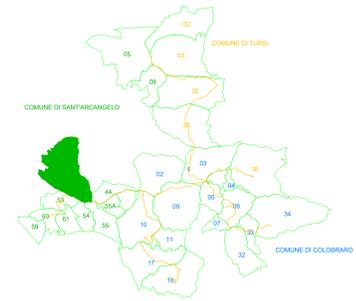

LEGENDA

-  Servizi di sorvolo
-  Fondazione
-  Limiti particellari
-  Nuova viabilità
-  Cavidotto MT
-  Cavidotto AT
-  Area piazzola di montaggio
-  Servizi di elettrodotto MT
-  Servizi di elettrodotto AT
-  Servizi per nuova viabilità
-  Servizi per opere di regimentazione idraulica
-  Interventi temporanei di cantiere
-  SEU
-  AREA DI CANTIERE

AUTORIZZAZIONE UNICA EX D. LGS. N. 387/2003



PROGETTO DEFINITIVO  
PARCO EOLICO COLOBRARO TURSI

Titolo elaborato:  
PIANO PARTICELLARE DI ESPROPRIO GRAFICO

CG	GD	WPD	Prima emissione	10/01/2024	00
REDDATTO	CONTR.	APPROV.	DESCRIZIONE REVISIONE DOCUMENTO	DATA	REV

PROPONENTE





WPD MURGE s.r.l.  
Viale Luca Gaucico 9-11  
00143 ROMA

CONSULENZA



GE.CO.D'OR S.R.L.  
Via A. De Gasperi n.8  
74023 Grottaglie (TA)

PROGETTISTA  
Ing. Gaetano D'Oronzio  
Via Goito 14 - Colobraro (MT)

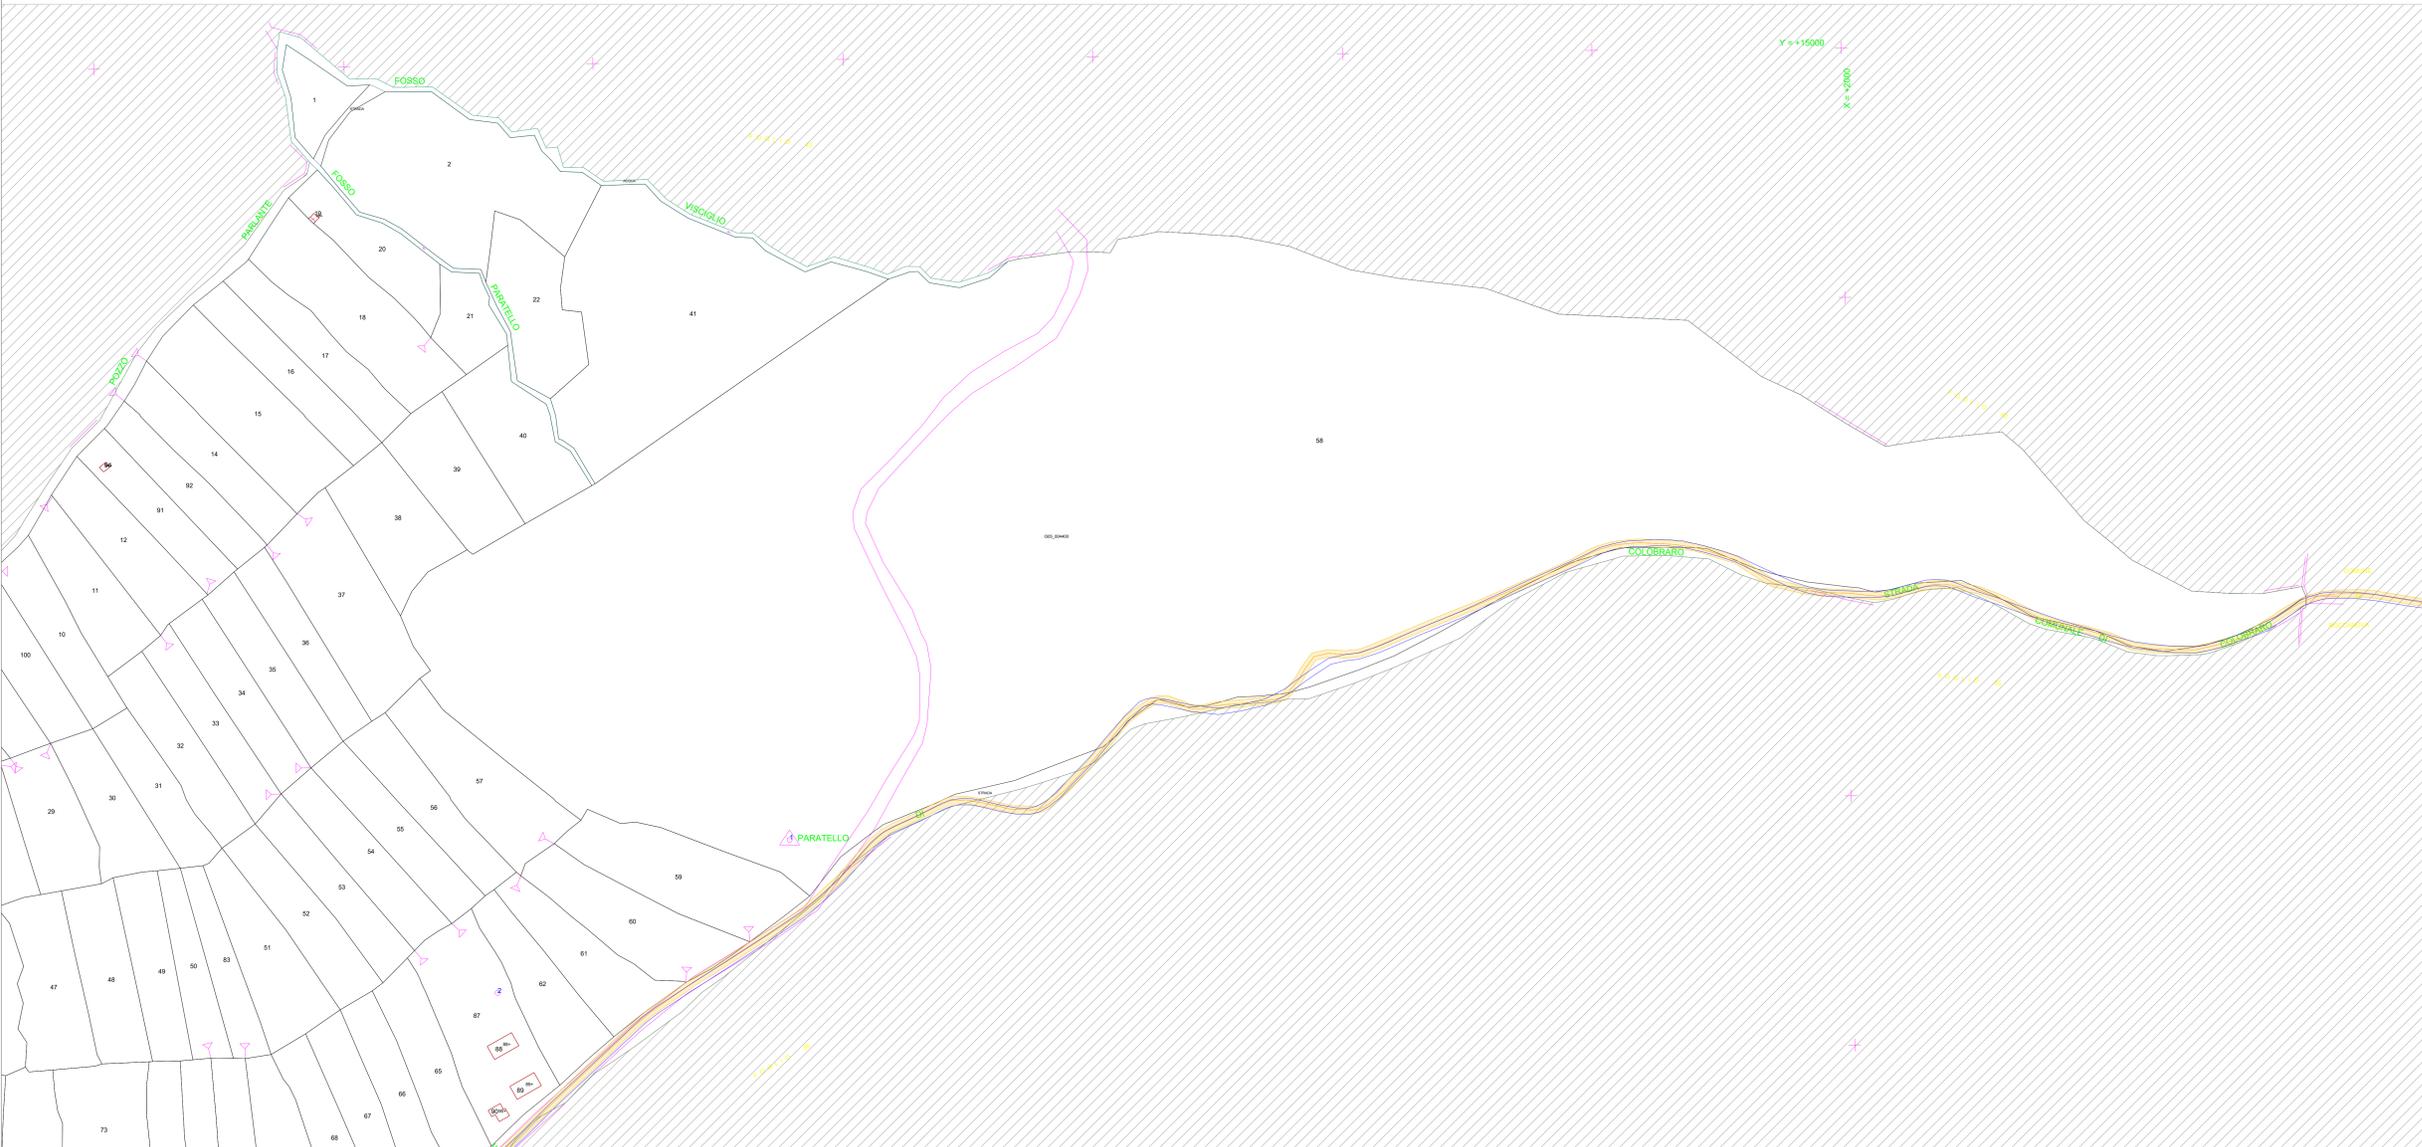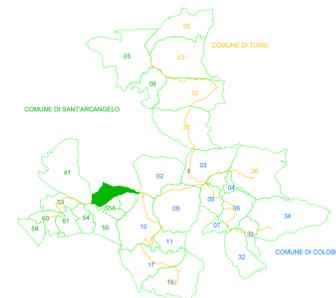

LEGENDA

- Servitù di sorvolo
- Fondazione
- Limiti particellari
- Nuova viabilità
- Cavidotto MT
- Cavidotto AT
- Area piazzola di montaggio
- Servitù di elettodotto MT
- Servitù di elettodotto AT
- Servitù per nuova viabilità
- Servitù per opere di regimentazione idraulica
- Interventi temporanei di cantiere
- SEU
- AREA DI CANTIERE



AUTORIZZAZIONE UNICA EX D. LGS. N. 387/2003



REGIONE BASILICATA  
 PROGETTO DEFINITIVO  
 PARCO EOLICO COLOBRARO TURSI

Titolo elaborato:  
 PIANO PARTICELLARE DI ESPROPRIO GRAFICO

CG	GD	WPD	Prima emissione	10/01/2024	00
REDDATTO	CONTR.	APPROV.	DESCRIZIONE REVISIONE DOCUMENTO	DATA	REV

PROPONENTE




WPD MURGE s.r.l.  
 Viale Luca Gaunico 9-11  
 00143 ROMA

CONSULENZA




GE.CO.D'OR. S.R.L.  
 Via A. De Gasperi n.8  
 74023 Grottaglie (TA)

PROGETTISTA  
 Ing. Gaetano D'Oronzio  
 Via Goito 14 - Colobraro (MT)

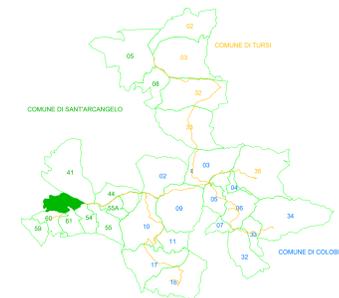

LEGENDA

-  Servizi di sorvolo
-  Fondazione
-  Limiti particellari
-  Nuova viabilità
-  Cavidotto MT
-  Cavidotto AT
-  Area piazzola di montaggio
-  Servizi di elettodotto MT
-  Servizi di elettodotto AT
-  Servizi per nuova viabilità
-  Servizi per opere di regimentazione idraulica
-  Interventi temporanei di cantiere
-  SEU
-  AREA DI CANTIERE

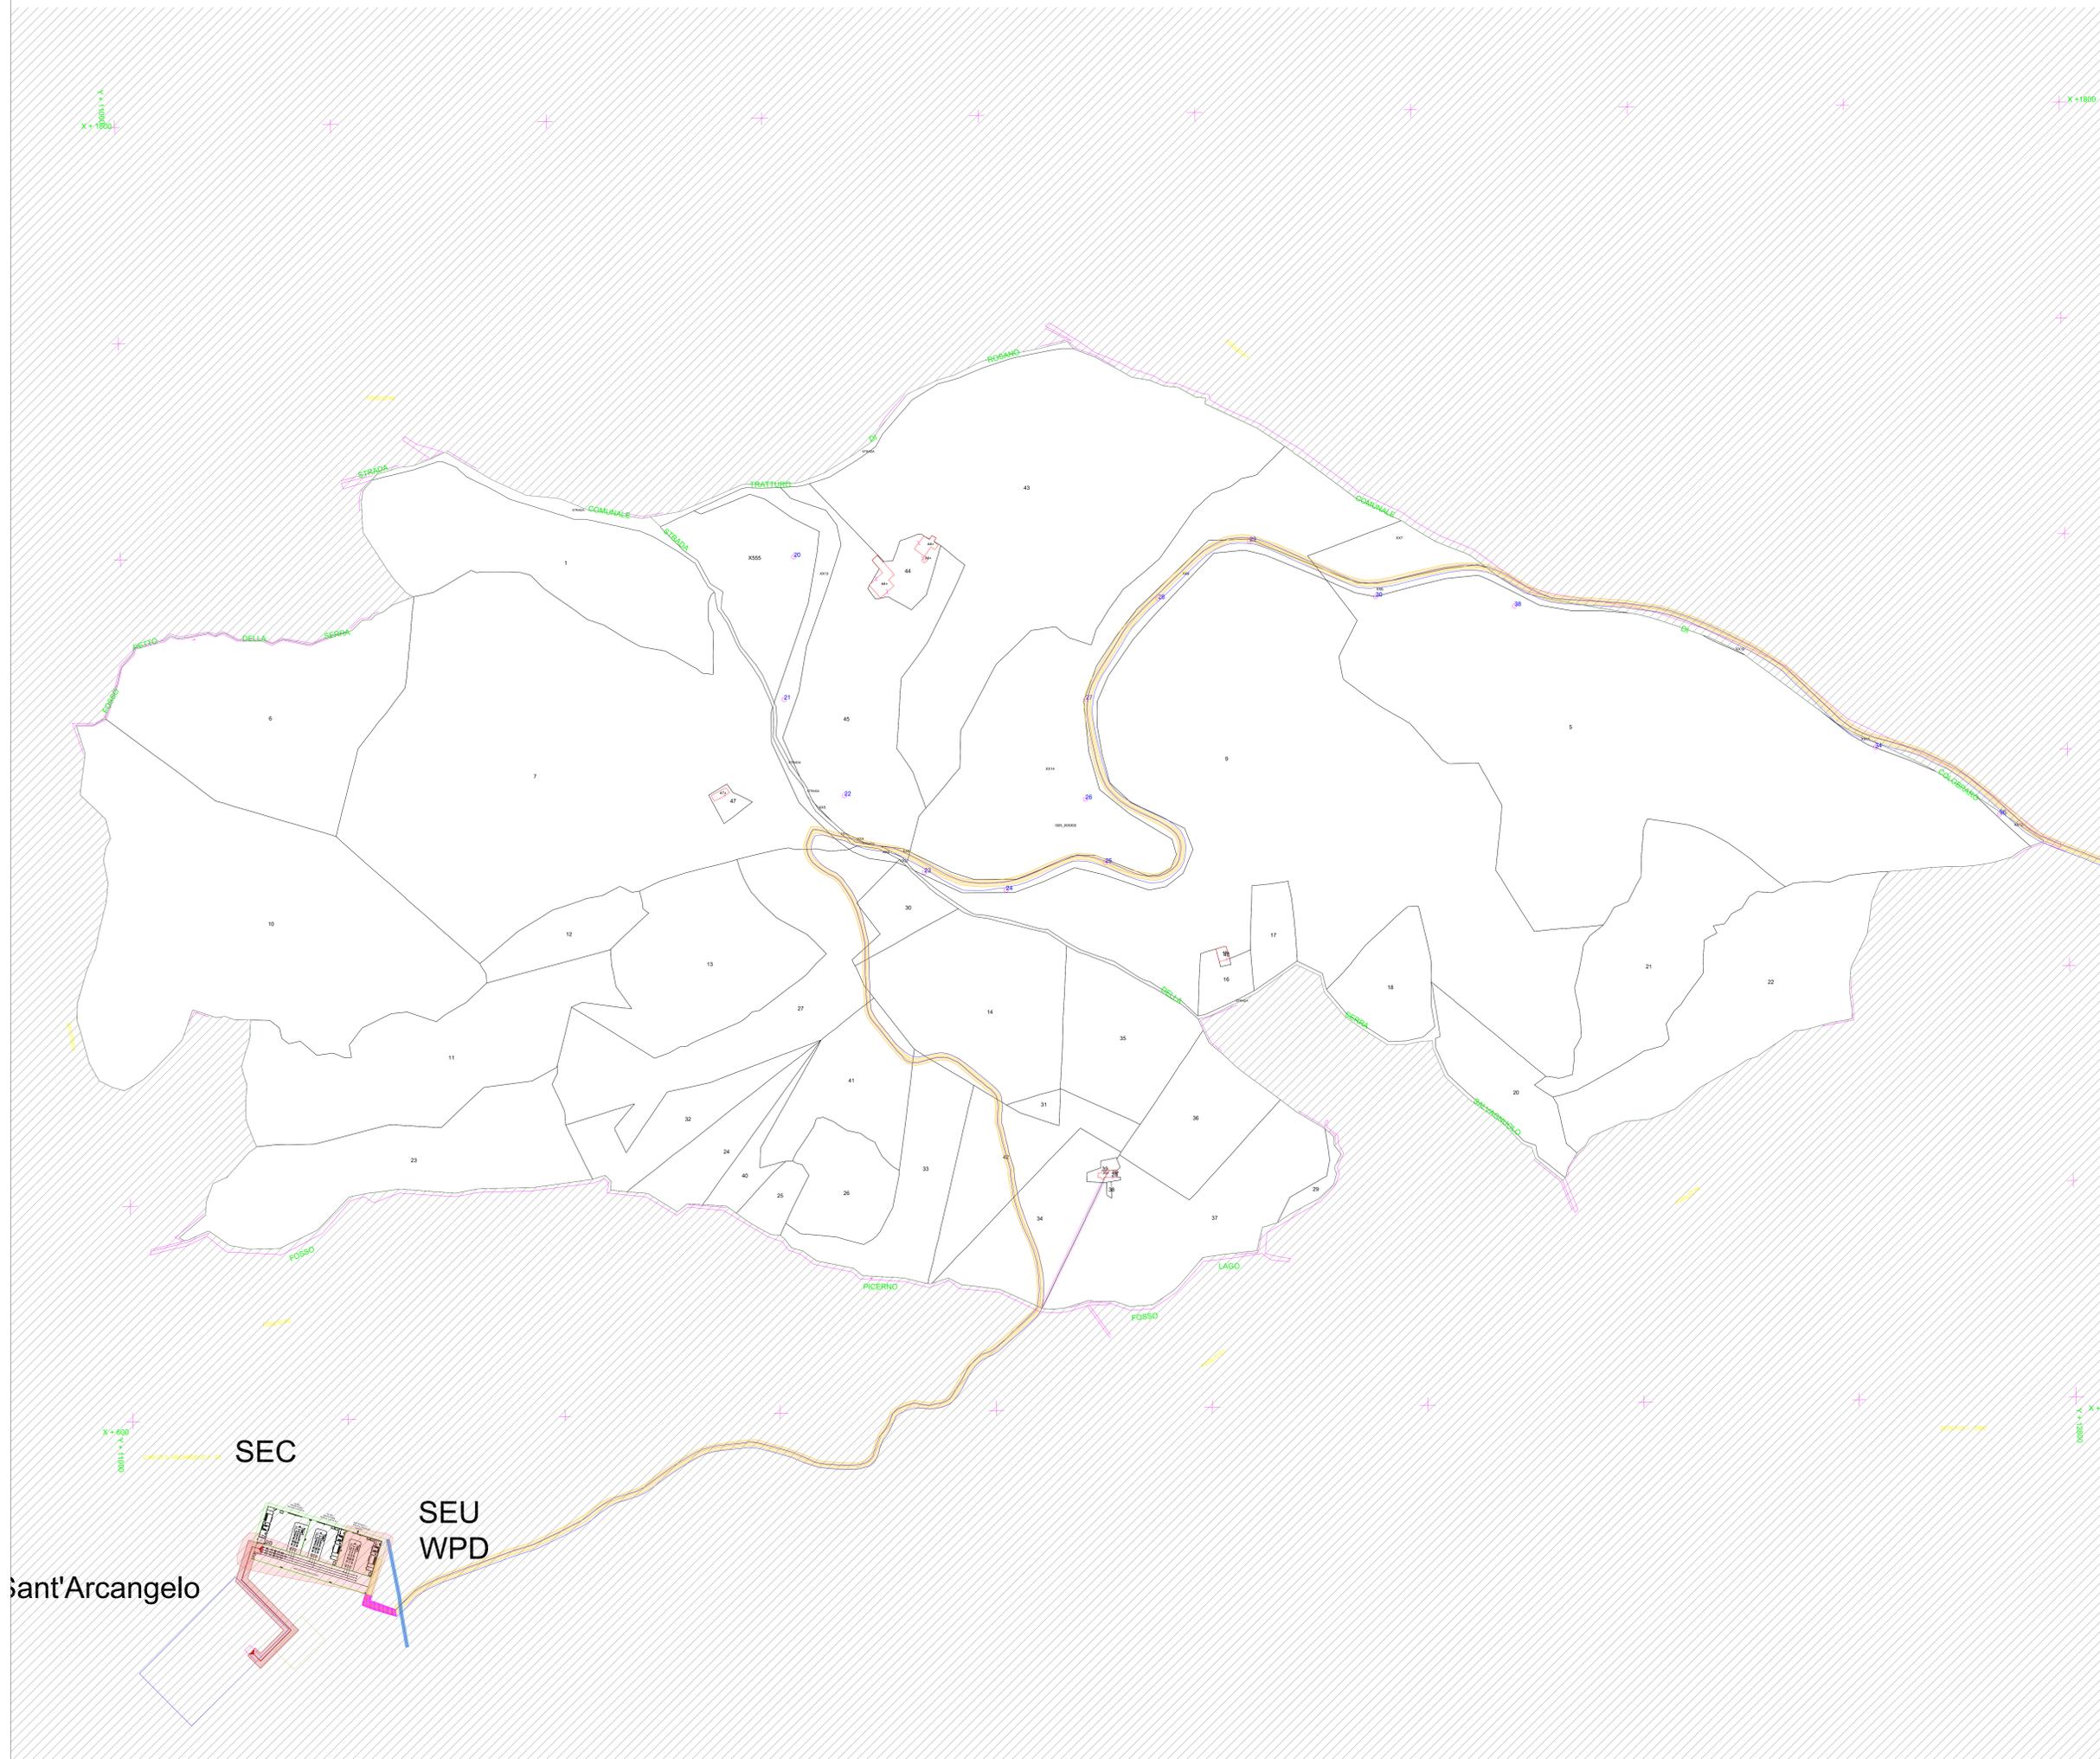

AUTORIZZAZIONE UNICA EX D. LGS. N. 387/2003




REGIONE BASILICATA  
PROGETTO DEFINITIVO  
PARCO EOLICO COLOBRARO TURSI

Titolo elaborato:  
PIANO PARTICELLARE DI ESPROPRIO GRAFICO


CG	GD	WPD	Prima emissione	10/01/2024	00
REDATTO	CONTR.	APPROV.	DESCRIZIONE REVISIONE DOCUMENTO	DATA	REV

<p><b>PROPRONTE</b></p>  <p>WPD MURGE s.r.l. Viale Luca Gaunico 9-11 00143 ROMA</p>	<p><b>CONSULENZA</b></p>  <p>GE.CO.D'OR. S.R.L. Via A. De Gasperi n.8 74023 Grottaglie (TA)</p> <p><b>PROGETTISTA</b> Ing. Gaetano D'Oronzio Via Goito 14 - Colobraro (MT)</p>
--	---

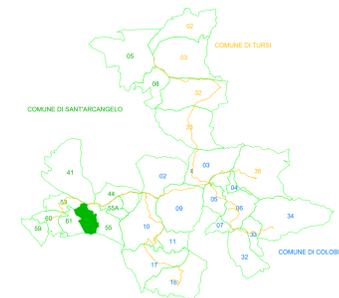

LEGENDA

-  Servitù di sorvolo
-  Fondazione
-  Limiti particellari
-  Nuova viabilità
-  Cavidotto MT
-  Cavidotto AT
-  Area piazzola di montaggio
-  Servitù di elettrodotto MT
-  Servitù di elettrodotto AT
-  Servitù per nuova viabilità
-  Servitù per opere di regimentazione idraulica
-  Interventi temporanei di cantiere
-  SEU
-  AREA DI CANTIERE

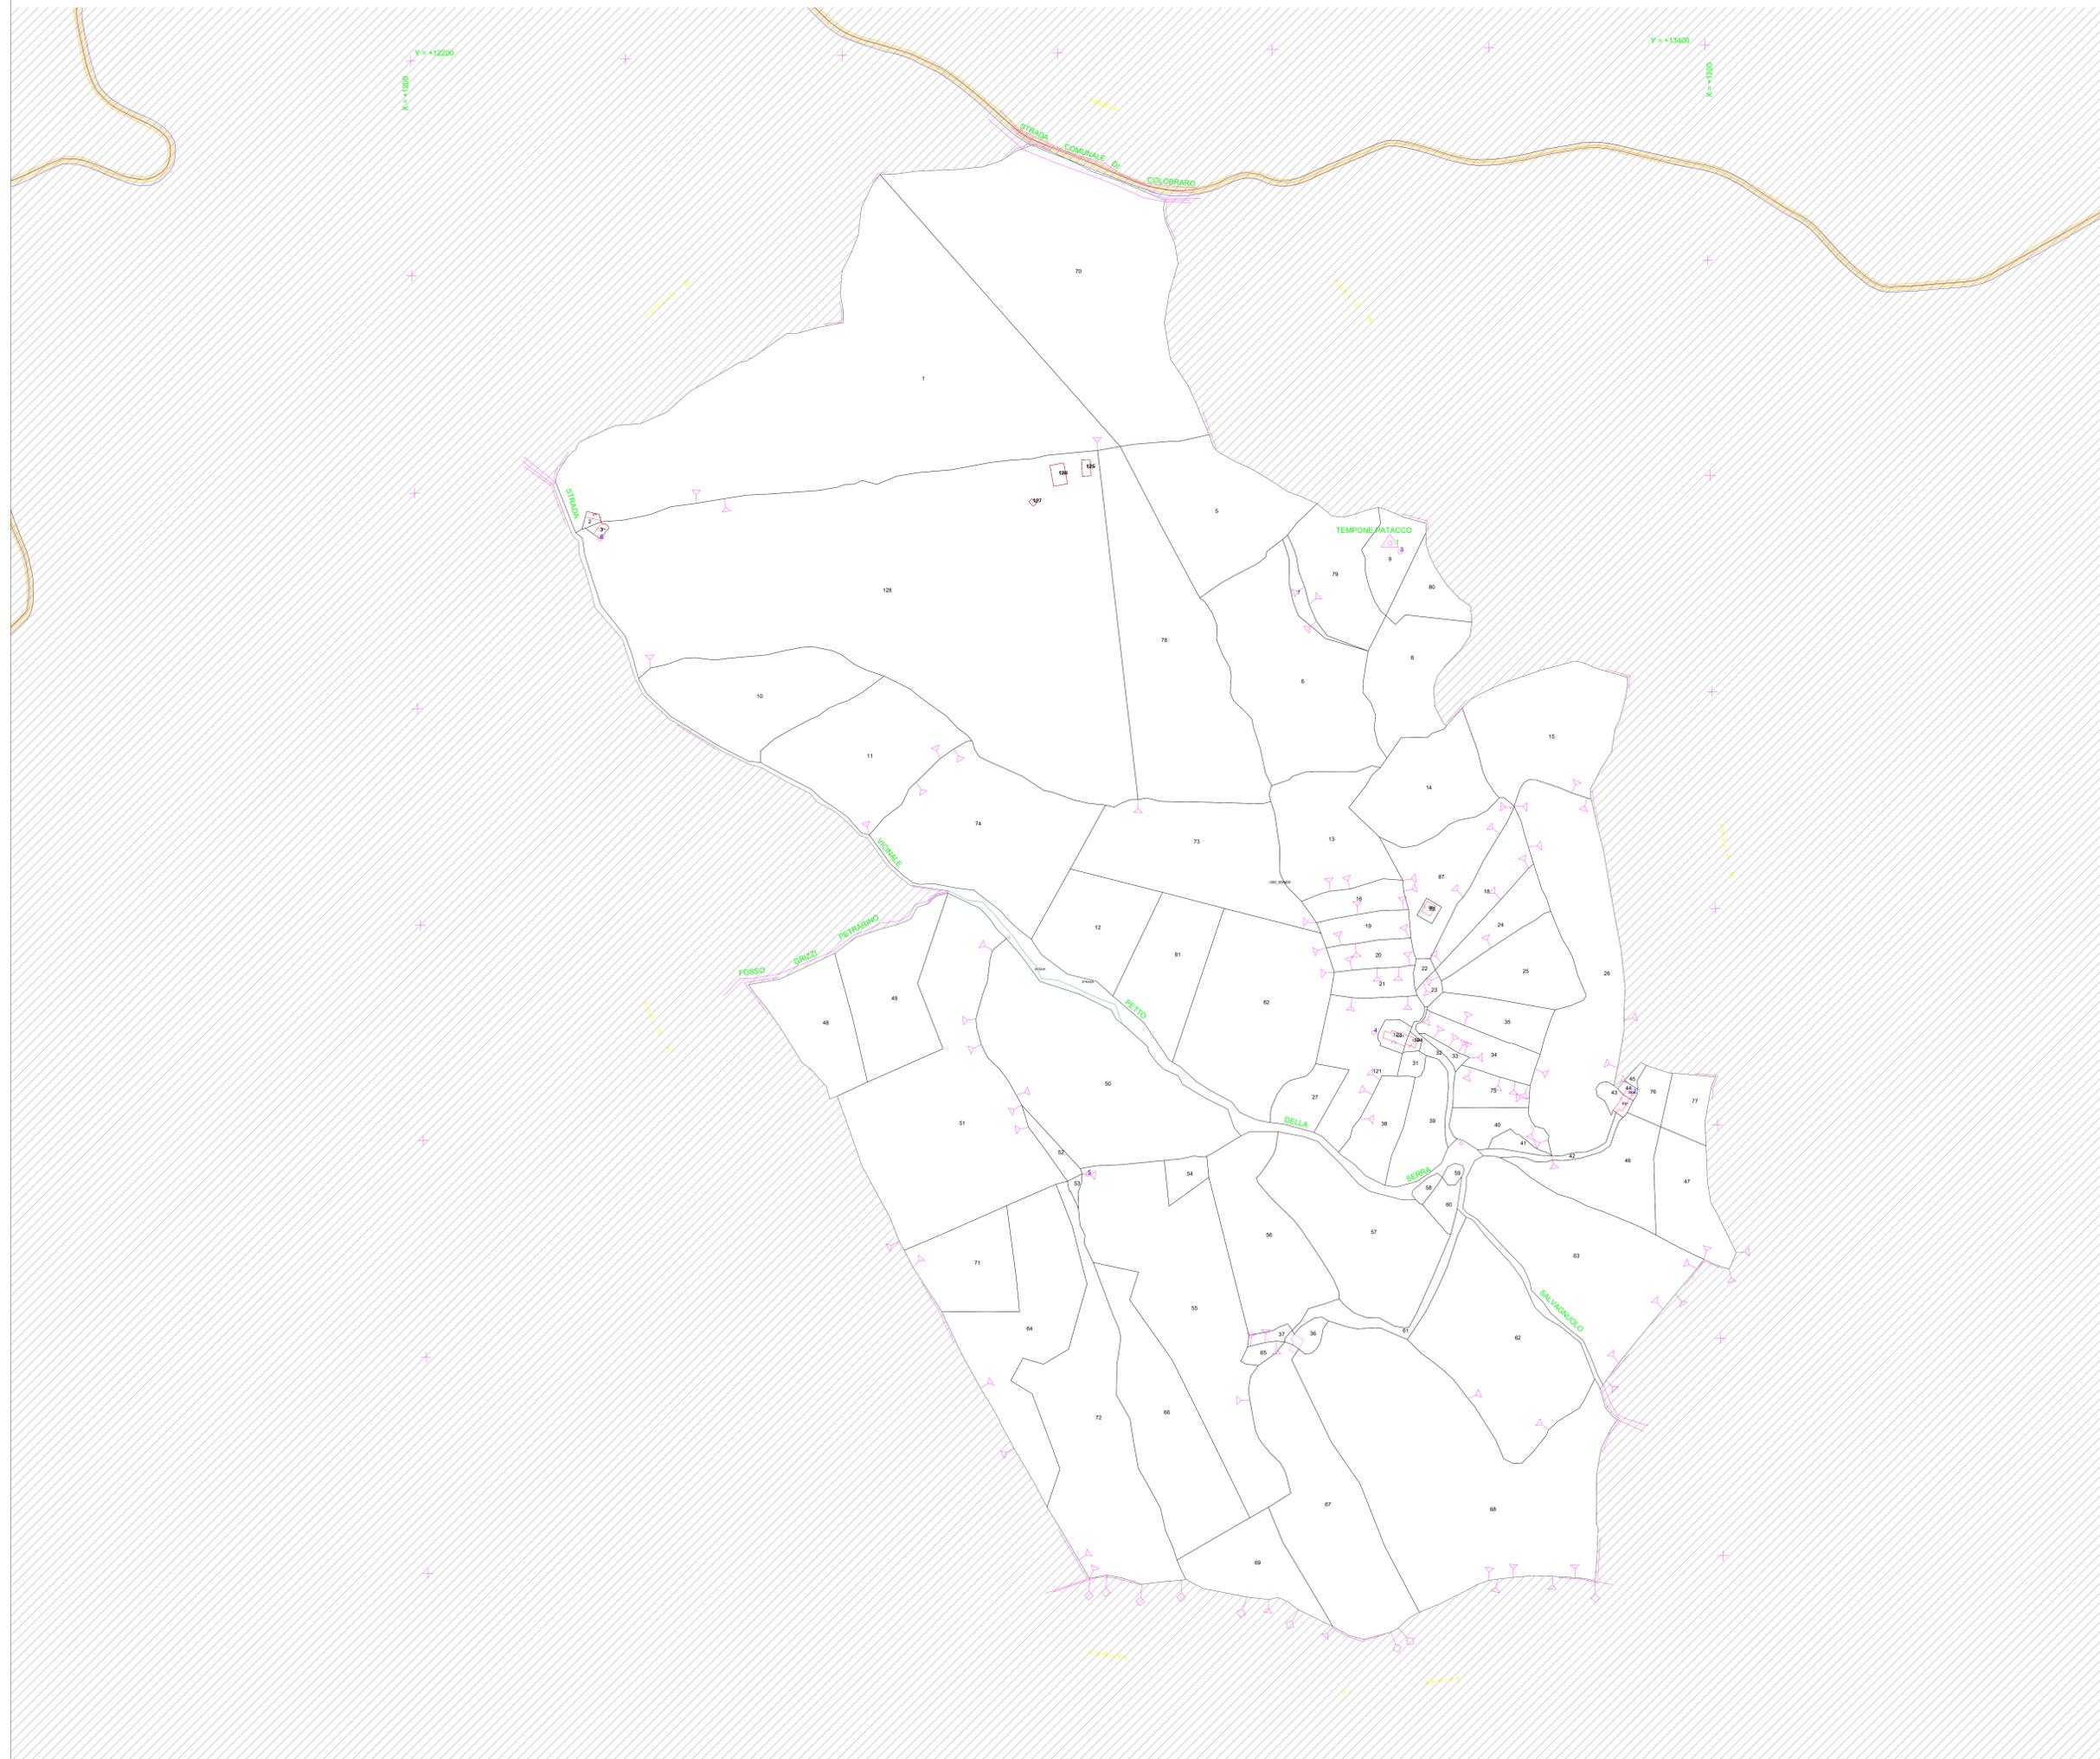

AUTORIZZAZIONE UNICA EX D. LGS. N. 387/2003



REGIONE BASILICATA  
 PROGETTO DEFINITIVO  
 PARCO EOLICO COLOBRARO TURSI


Titolo elaborato:  
 PIANO PARTICELLARE DI ESPROPRIO GRAFICO

CG	GD	WPD	Prima emissione	10/01/2024	00
REDATTO	CONTR.	APPROV.	DESCRIZIONE REVISIONE DOCUMENTO	DATA	REV

<p><b>PROPRONTE</b></p>  <p>WPD MURGE s.r.l.                  Viale Luca Gaurico 9-11                  00143 ROMA</p>	<p><b>CONSULENZA</b></p>  <p>GE.CO.D'OR. S.R.L.                  Via A. De Gasperi n.8                  74023 Grottaglie (TA)</p> <p><b>PROGETTISTA</b>                  Ing. Gaetano D'Oronzio                  Via Goito 14 - Colobraro (MT)</p>
--	---





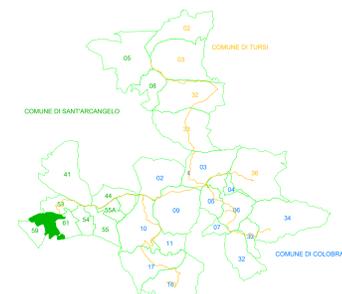

LEGGENDA

- Servitù di sorvolo
- Fondazione
- Limiti particellari
- Nuova viabilità
- Cavidotto MT
- Cavidotto AT
- Area piazzola di montaggio
- Servitù di elettrodotto MT
- Servitù di elettrodotto AT
- Servitù per nuova viabilità
- Servitù per opere di regimentazione idraulica
- Interventi temporanei di cantiere
- SEU
- AREA DI CANTIERE

AUTORIZZAZIONE UNICA EX D. LGS. N. 387/2003





REGIONE BASILICATA  
PROGETTO DEFINITIVO  
PARCO EOLICO COLOBRARO TURSI

Titolo elaborato:  
PIANO PARTICELLARE DI ESPROPRIO GRAFICO

CG	GD	WPD	Prima emissione	10/01/2024	00
REDDATTO	CONTR.	APPROV.	DESCRIZIONE REVISIONE DOCUMENTO	DATA	REV

<p><b>PROPRONTE</b></p> <p>WPD MURGE s.r.l. Viale Luca Gaurico 9-11 00143 ROMA</p>	<p><b>CONSULENZA</b></p> <p>GE.CO.D'OR. S.R.L. Via A. De Gasperi n.8 74023 Grottaglie (TA)</p> <p><b>PROGETTISTA</b> Ing. Gaetano D'Oronzio Via Goito 14 - Colobraro (MT)</p>
--	---

COMUNE DI S. ARCANGELO

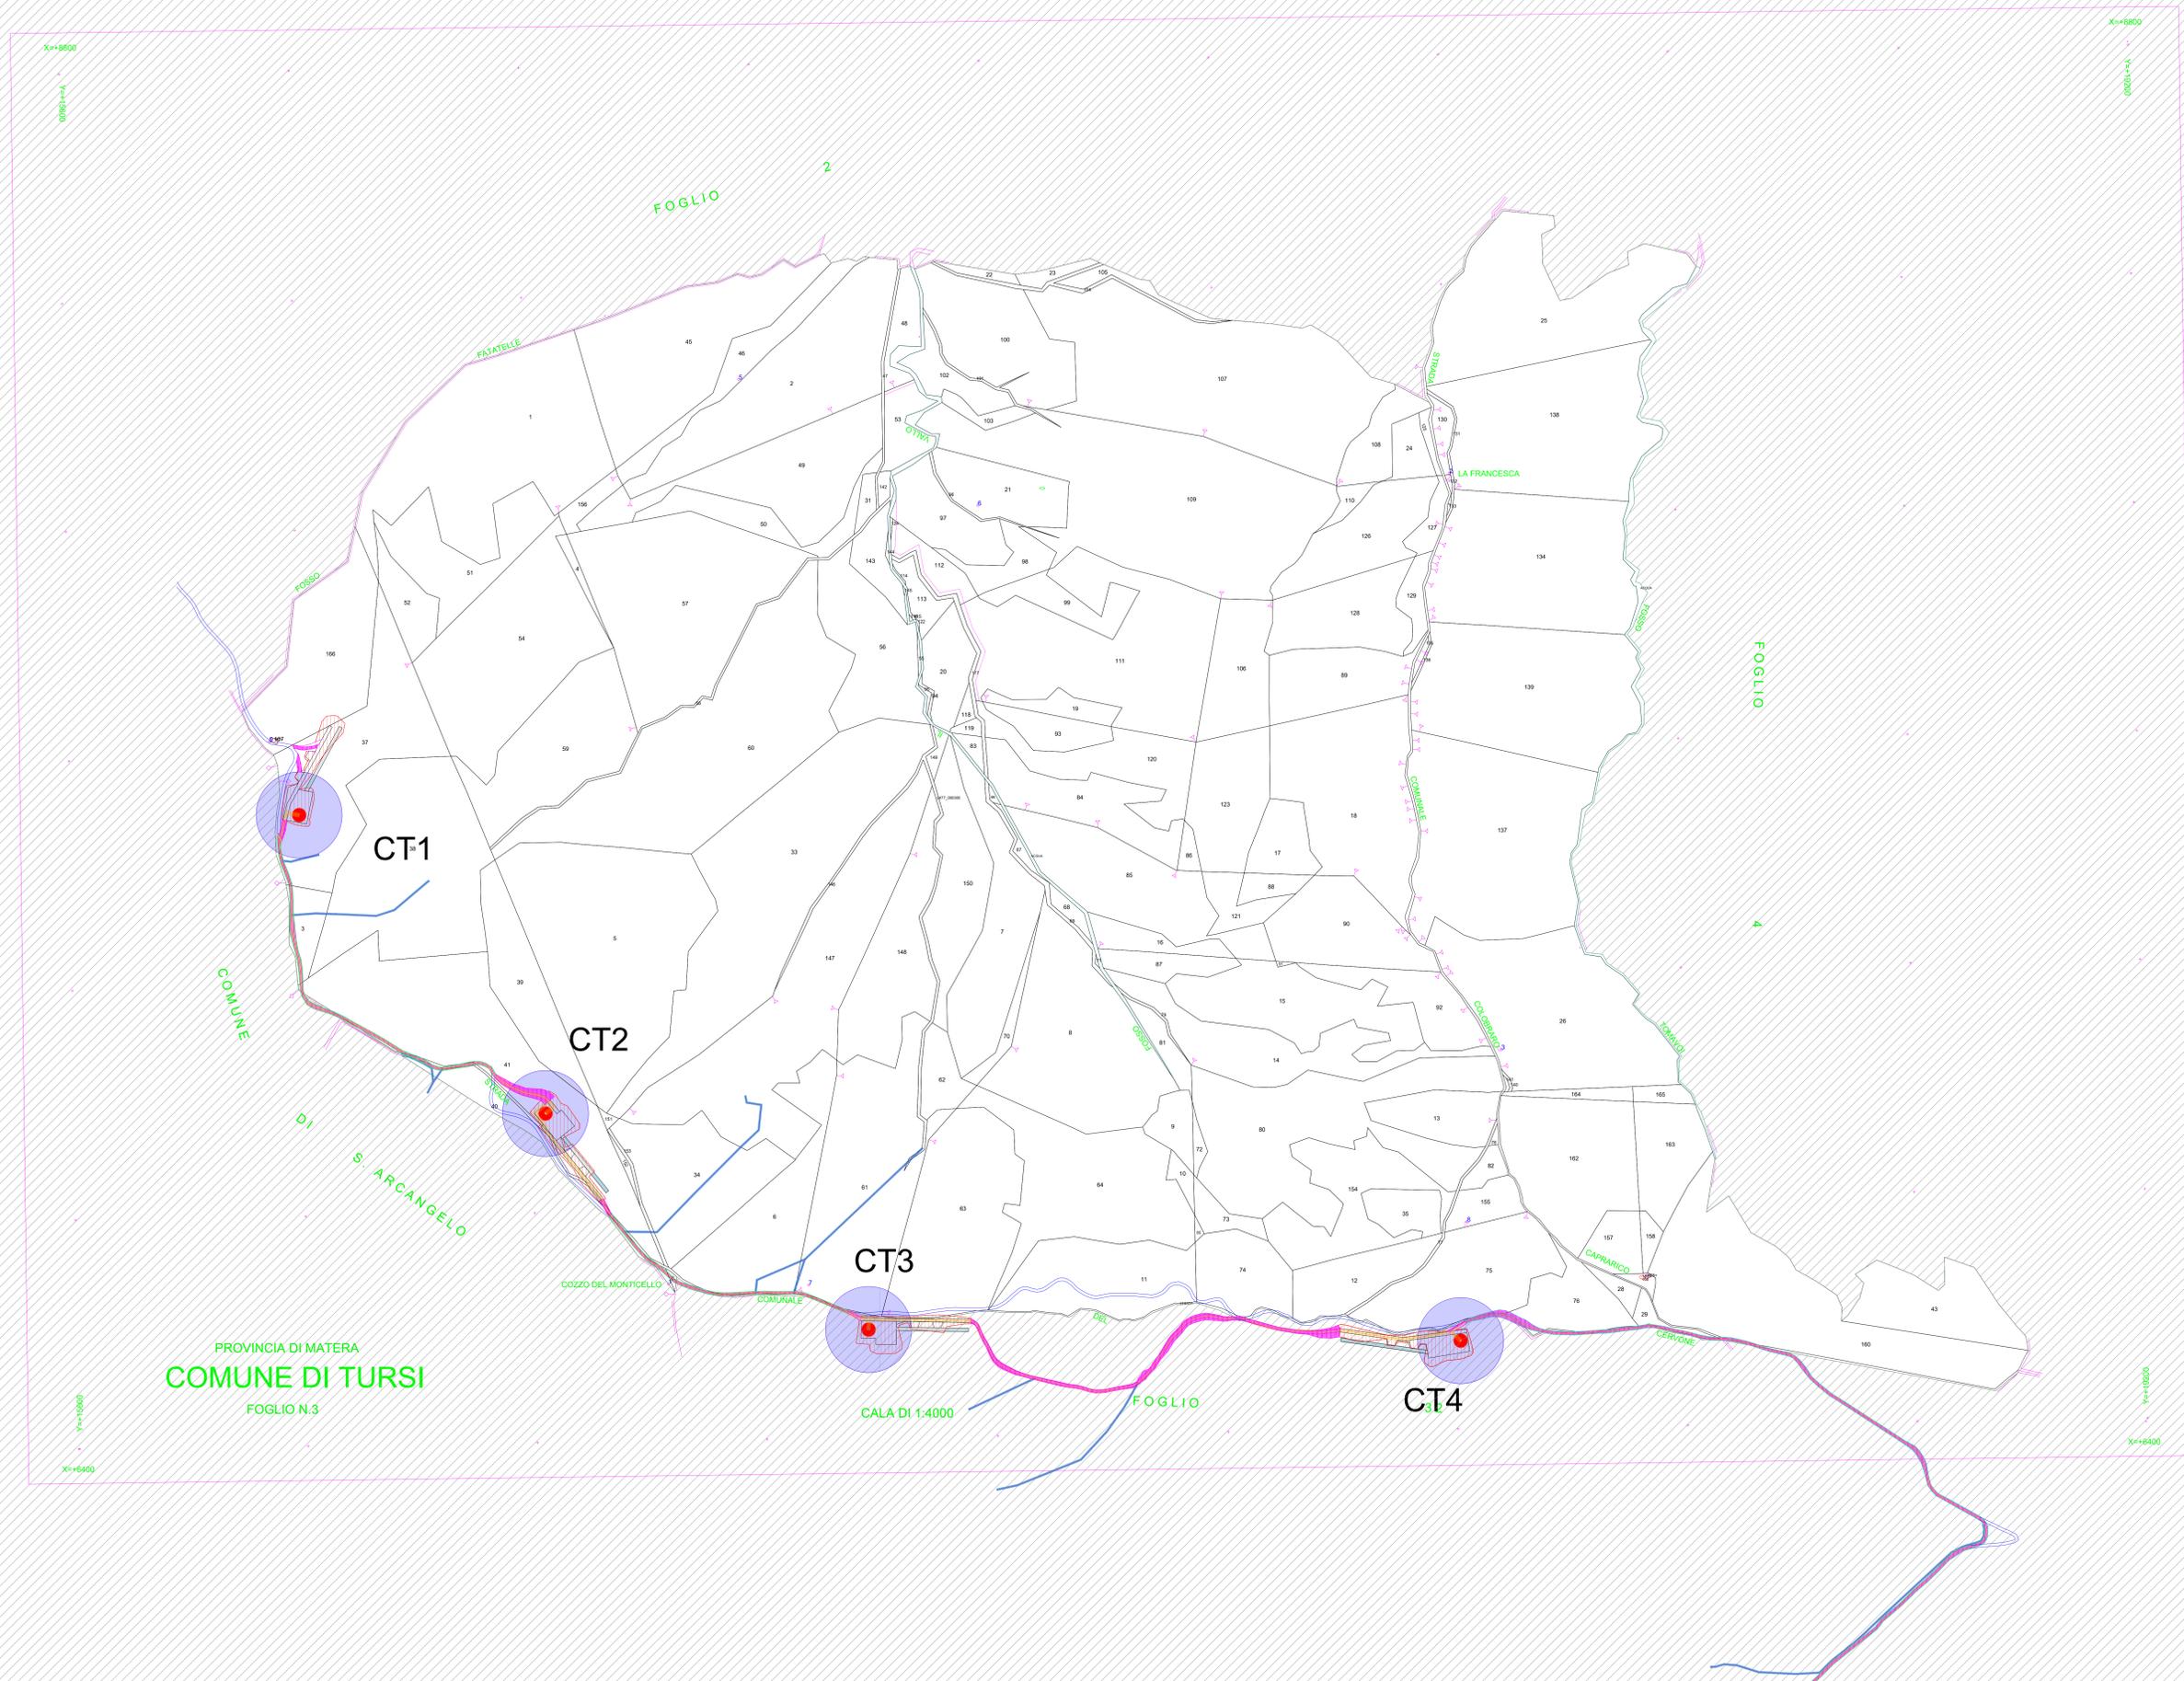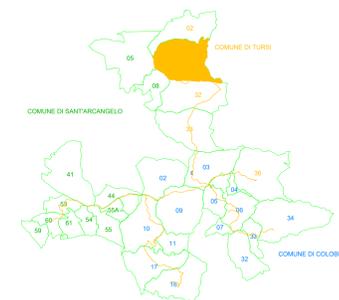

LEGENDA

- Servizi di sorvolo
- Fondazione
- Limiti particellari
- Nuova viabilità
- Cavidotto MT
- Cavidotto AT
- Area piazzola di montaggio
- Servizi di elettrodotto MT
- Servizi di elettrodotto AT
- Servizi per nuova viabilità
- Servizi per opere di regimentazione idraulica
- Interventi temporanei di cantiere
- SEU
- AREA DI CANTIERE

AUTORIZZAZIONE UNICA EX D. LGS. N. 387/2003





REGIONE BASILICATA  
 PROVINCIA DI MATERA  
**PROGETTO DEFINITIVO  
 PARCO EOLICO COLOBRARO TURSI**

Titolo elaborato:  
**PIANO PARTICELLARE DI ESPROPRIO GRAFICO**

CG	GD	WPD	Prima emissione	10/01/2024	00
REDATTO	CONTR.	APPROV.	DESCRIZIONE REVISIONE DOCUMENTO	DATA	REV

<b>PROPONENTE</b>  WPD MURGE s.r.l. Viale Luca Gaunico 9-11 00143 ROMA	<b>CONSULENZA</b>  GE.CO.D'OR S.R.L. Via A. De Gasperi n.8 74023 Grottaglie (TA)
<b>PROGETTISTA</b> Ing. Gaetano D'Oronzio Via Goito 14 - Colobraro (MT)	

Codice CTEG010	Formato A0	Scala 1:4000	Foglio 23/26
----------------	------------	--------------	--------------

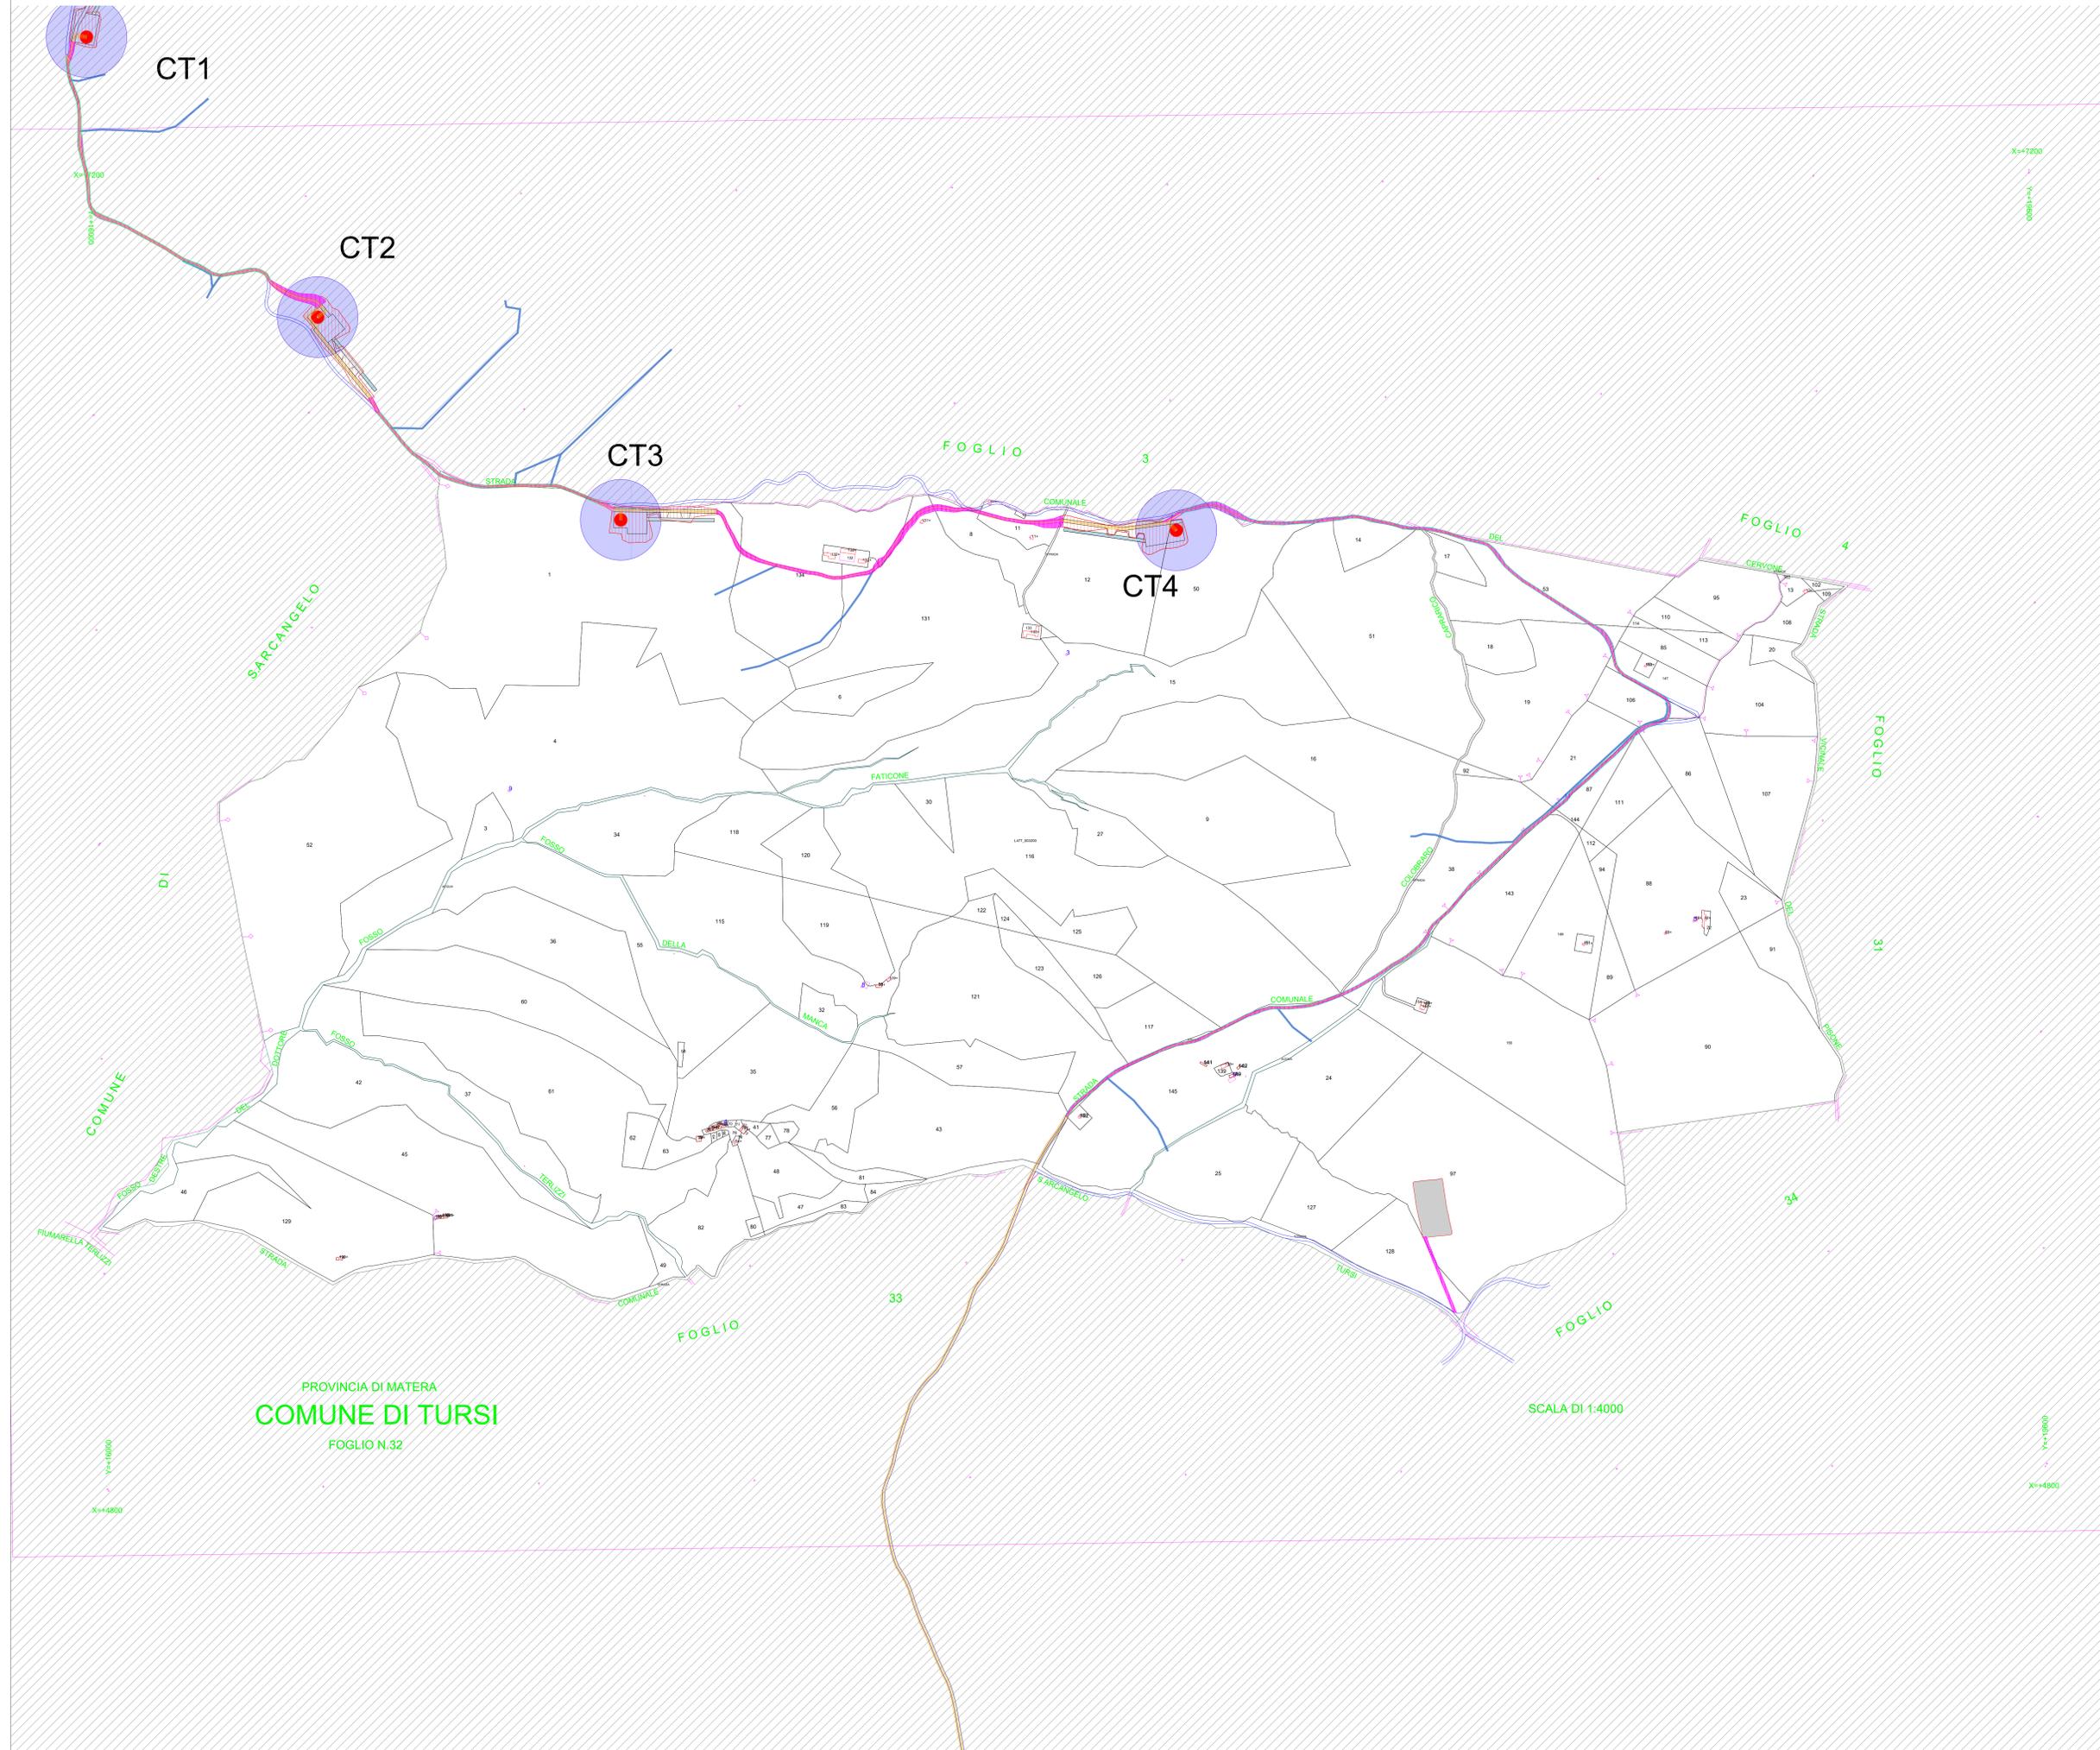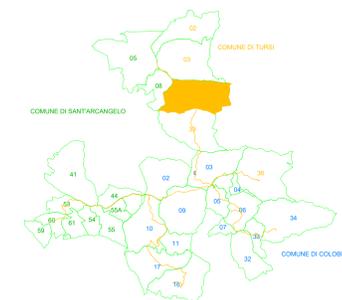

LEGENDA

- Servitù di sorvolo
- Fondazione
- Limiti particellari
- Nuova viabilità
- Cavidotto MT
- Cavidotto AT
- Area piazzola di montaggio
- Servitù di elettodotto MT
- Servitù di elettodotto AT
- Servitù per nuova viabilità
- Servitù per opere di regimentazione idraulica
- Interventi temporanei di cantiere
- SEU
- AREA DI CANTIERE

PROVINCIA DI MATERA  
**COMUNE DI TURSI**  
FOGLIO N.32

SCALA DI 1:4000

AUTORIZZAZIONE UNICA EX D. LGS. N. 387/2003





**PROGETTO DEFINITIVO**  
**PARCO EOLICO COLOBRARO TURSI**

Titolo elaborato:  
**PIANO PARTICELLARE DI ESPROPRIO GRAFICO**

CG	GD	WPD	Prima emissione	10/01/2024	00
REDDATTO	CONTR.	APPROV.	DESCRIZIONE REVISIONE DOCUMENTO	DATA	REV

<p><b>PROPONENTE</b></p> <p><b>WPD MURGE s.r.l.</b> Viale Luca Gaurico 9-11 00143 ROMA</p>	<p><b>CONSULENZA</b></p> <p><b>GE.CO.D'OR. S.R.L.</b> Via A. De Gasperi n.8 74023 Grottaglie (TA)</p> <p><b>PROGETTISTA</b> Ing. Gaetano D'Oronzio Via Goito 14 - Colobraro (MT)</p>
--	--

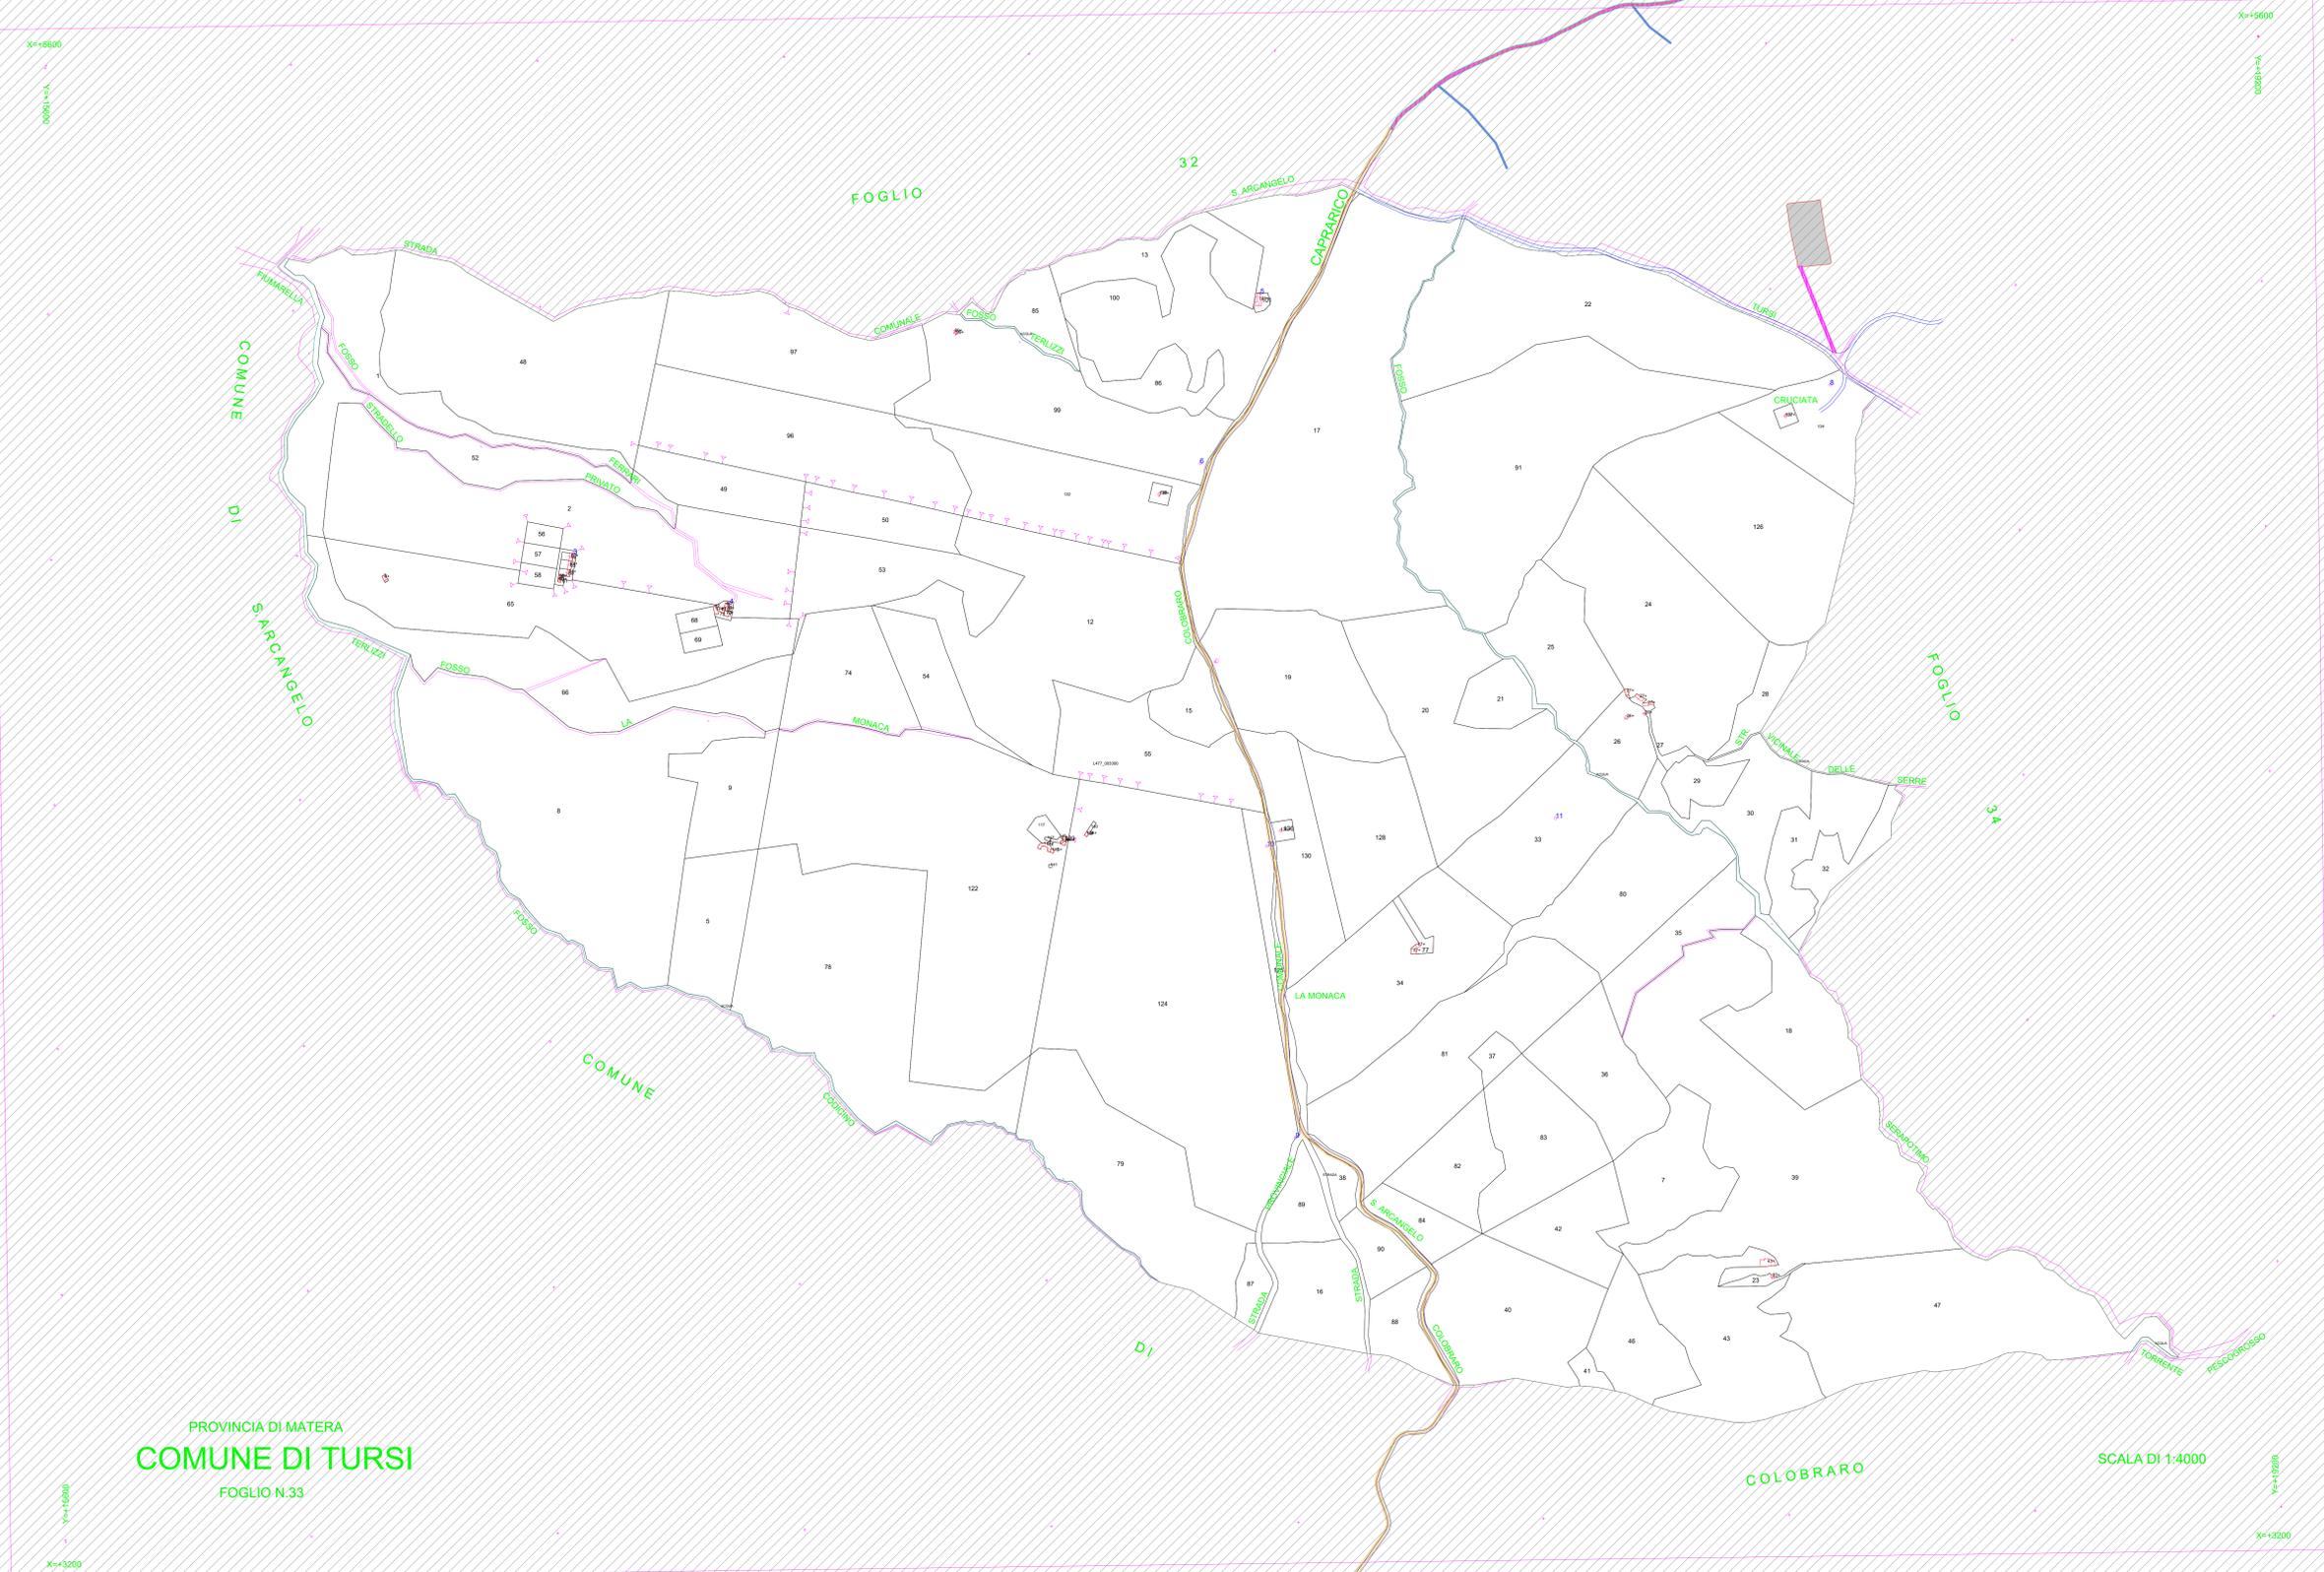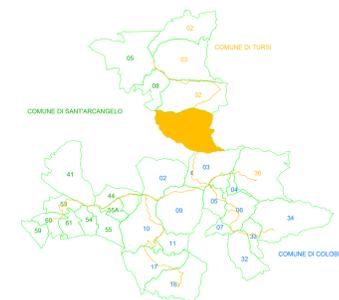

LEGENDA

-  Servizi di sorvolo
-  Fondazione
-  Limiti particellari
-  Nuova viabilità
-  Cavidotto MT
-  Cavidotto AT
-  Area piazzola di montaggio
-  Servizi di elettrodotto MT
-  Servizi di elettrodotto AT
-  Servizi per nuova viabilità
-  Servizi per opere di regimentazione idraulica
-  Interventi temporanei di cantiere
-  SEU
-  AREA DI CANTIERE

PROVINCIA DI MATERA  
**COMUNE DI TURSI**  
FOGLIO N.33

SCALA DI 1:4000

AUTORIZZAZIONE UNICA EX D. LGS. N. 387/2003





**PROGETTO DEFINITIVO**  
**PARCO EOLICO COLOBRARO TURSI**

Titolo elaborato:  
**PIANO PARTICELLARE DI ESPROPRIO GRAFICO**

CG	GD	WPD	Prima emissione	10/01/2024	00
REDATTO	CONTR.	APPROV.	DESCRIZIONE REVISIONE DOCUMENTO	DATA	REV

<p><b>PROPRONTE</b></p>  <p>WPD MURGE s.r.l. Viale Luca Gaucico 9-11 00143 ROMA</p>	<p><b>CONSULENZA</b></p>  <p>GE.CO.D'OR S.R.L. Via A. De Gasperi n.8 74023 Grottaglie (TA)</p> <p><b>PROGETTISTA</b> Ing. Gaetano D'Oronzio Via Goito 14 - Colobraro (MT)</p>
--	--

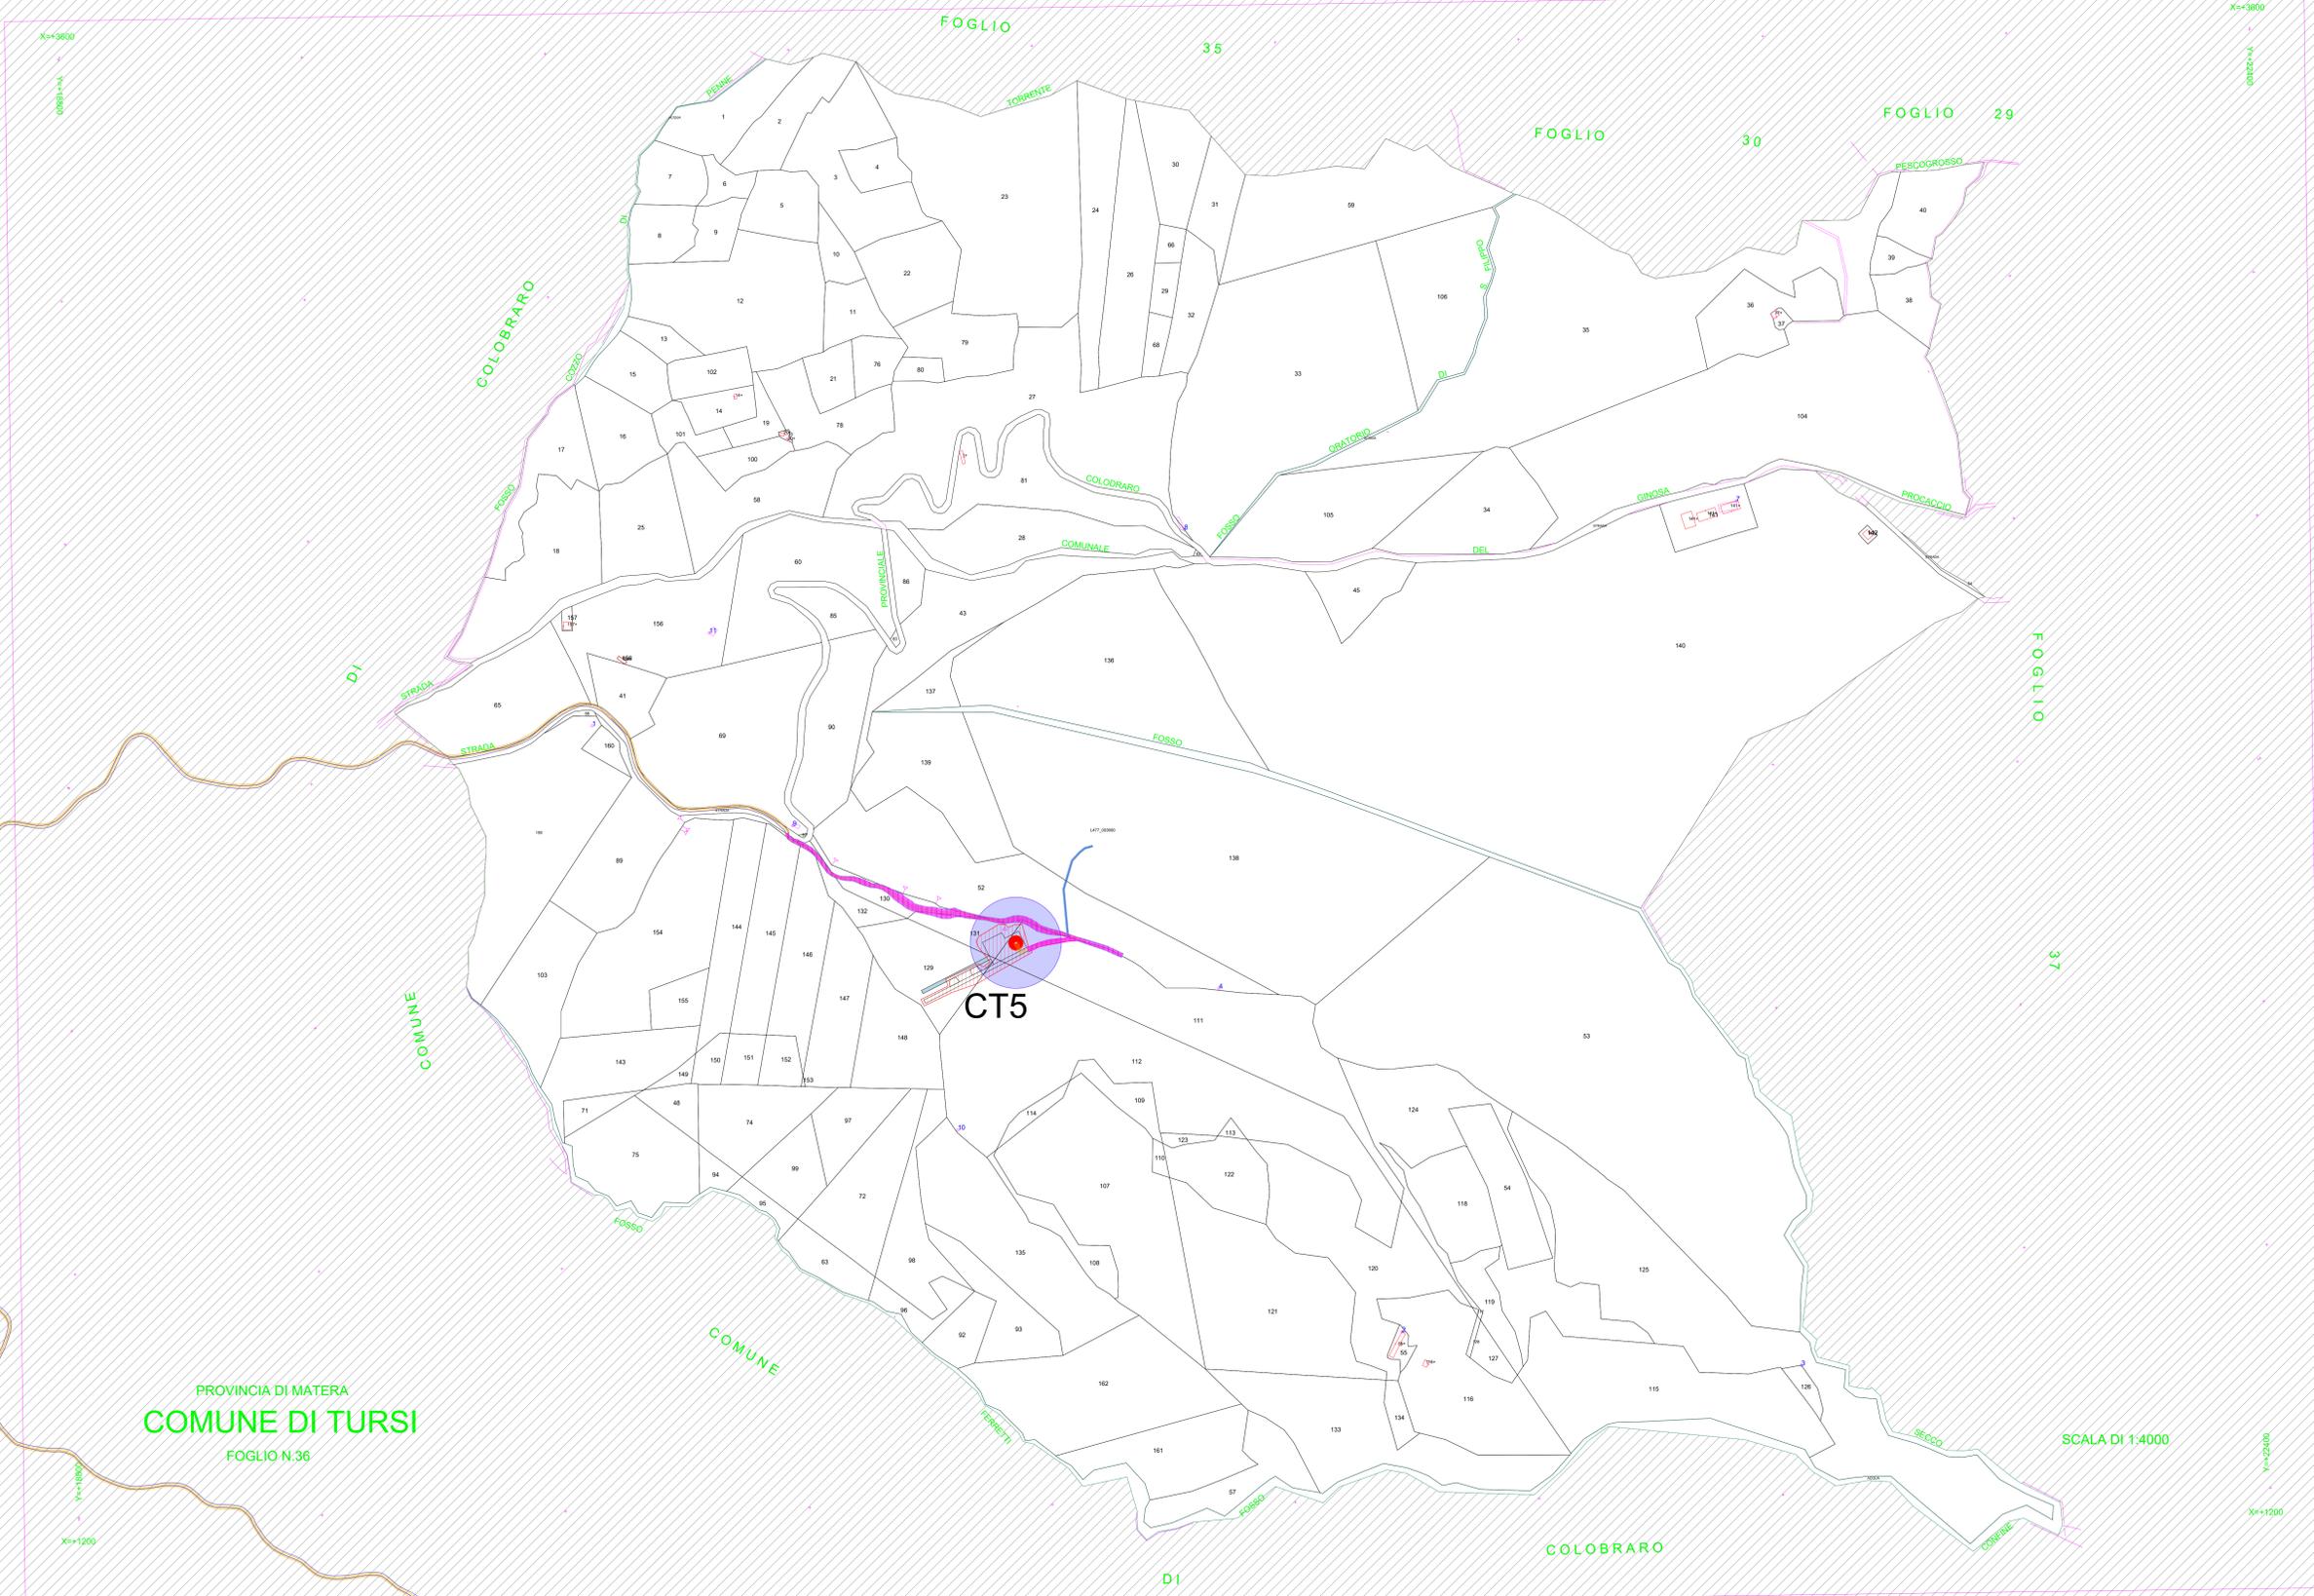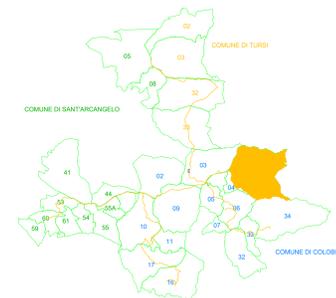

LEGGENDA

-  Servizi di sorvolo
-  Fondazione
-  Limiti particellari
-  Nuova viabilità
-  Cavidotto MT
-  Cavidotto AT
-  Area piazzola di montaggio
-  Servizi di elettodotto MT
-  Servizi di elettodotto AT
-  Servizi per nuova viabilità
-  Servizi per opere di regimentazione idraulica
-  Interventi temporanei di cantiere
-  SEU
-  AREA DI CANTIERE

AUTORIZZAZIONE UNICA EX D. LGS. N. 387/2003



REGIONE BASILICATA  
 IN COLLABORAZIONE CON  
 PROVINCIA DI MATERA  
**PROGETTO DEFINITIVO  
 PARCO EOLICO COLOBRARO TURSI**

Titolo elaborato:  
**PIANO PARTICELLARE DI ESPROPRIO GRAFICO**

CG	GD	WPD	Prima emissione	10/01/2024	00
REDATTO	CONTR.	APPROV.	DESCRIZIONE REVISIONE DOCUMENTO	DATA	REV

<b>PROPONENTE</b>  WPD MURGE s.r.l. Viale Luca Gaucico 9-11 00143 ROMA	<b>CONSULENZA</b>  GE.CO.D'OR S.R.L. Via A. De Gasperi n.8 74023 Grottaglie (TA)
<b>PROGETTISTA</b> Ing. Gaetano D'Oronzio Via Goito 14 - Colobraro (MT)	