




INQUADRAMENTO TERRITORIALE E IMMAGINE DA SATELLITE

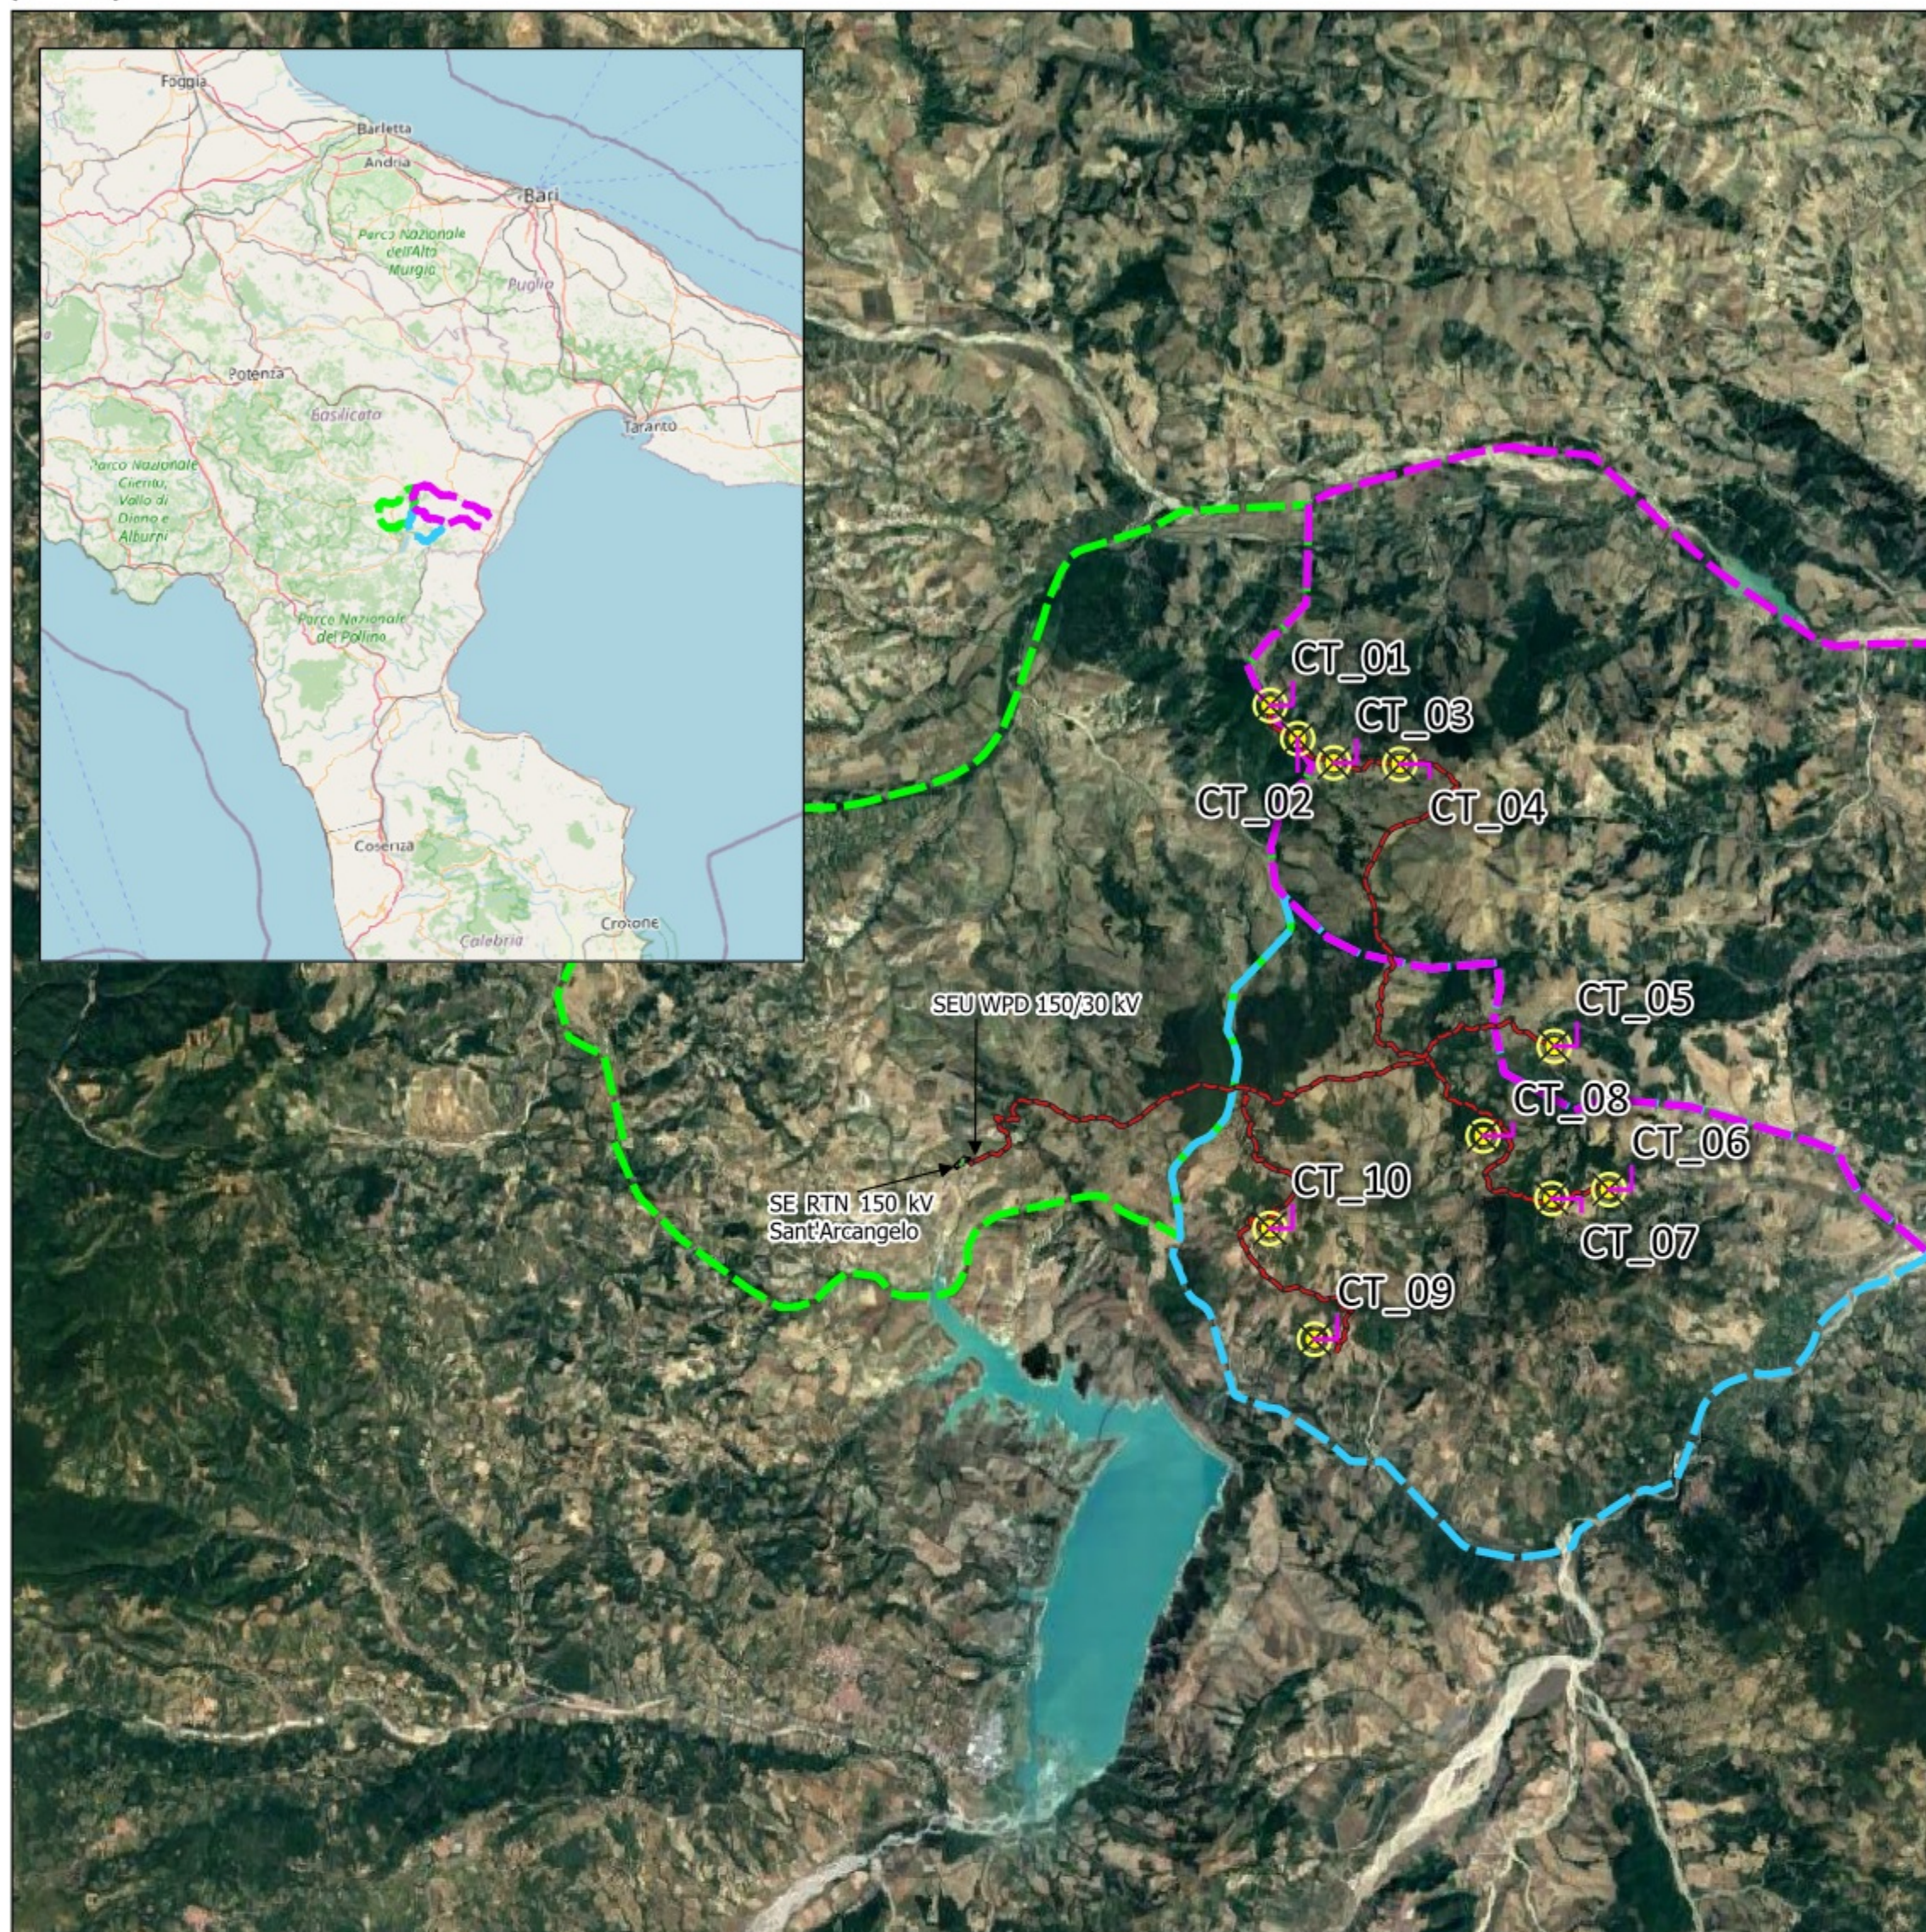

CARTA COROGRAFICA  
Scala 1:50.000

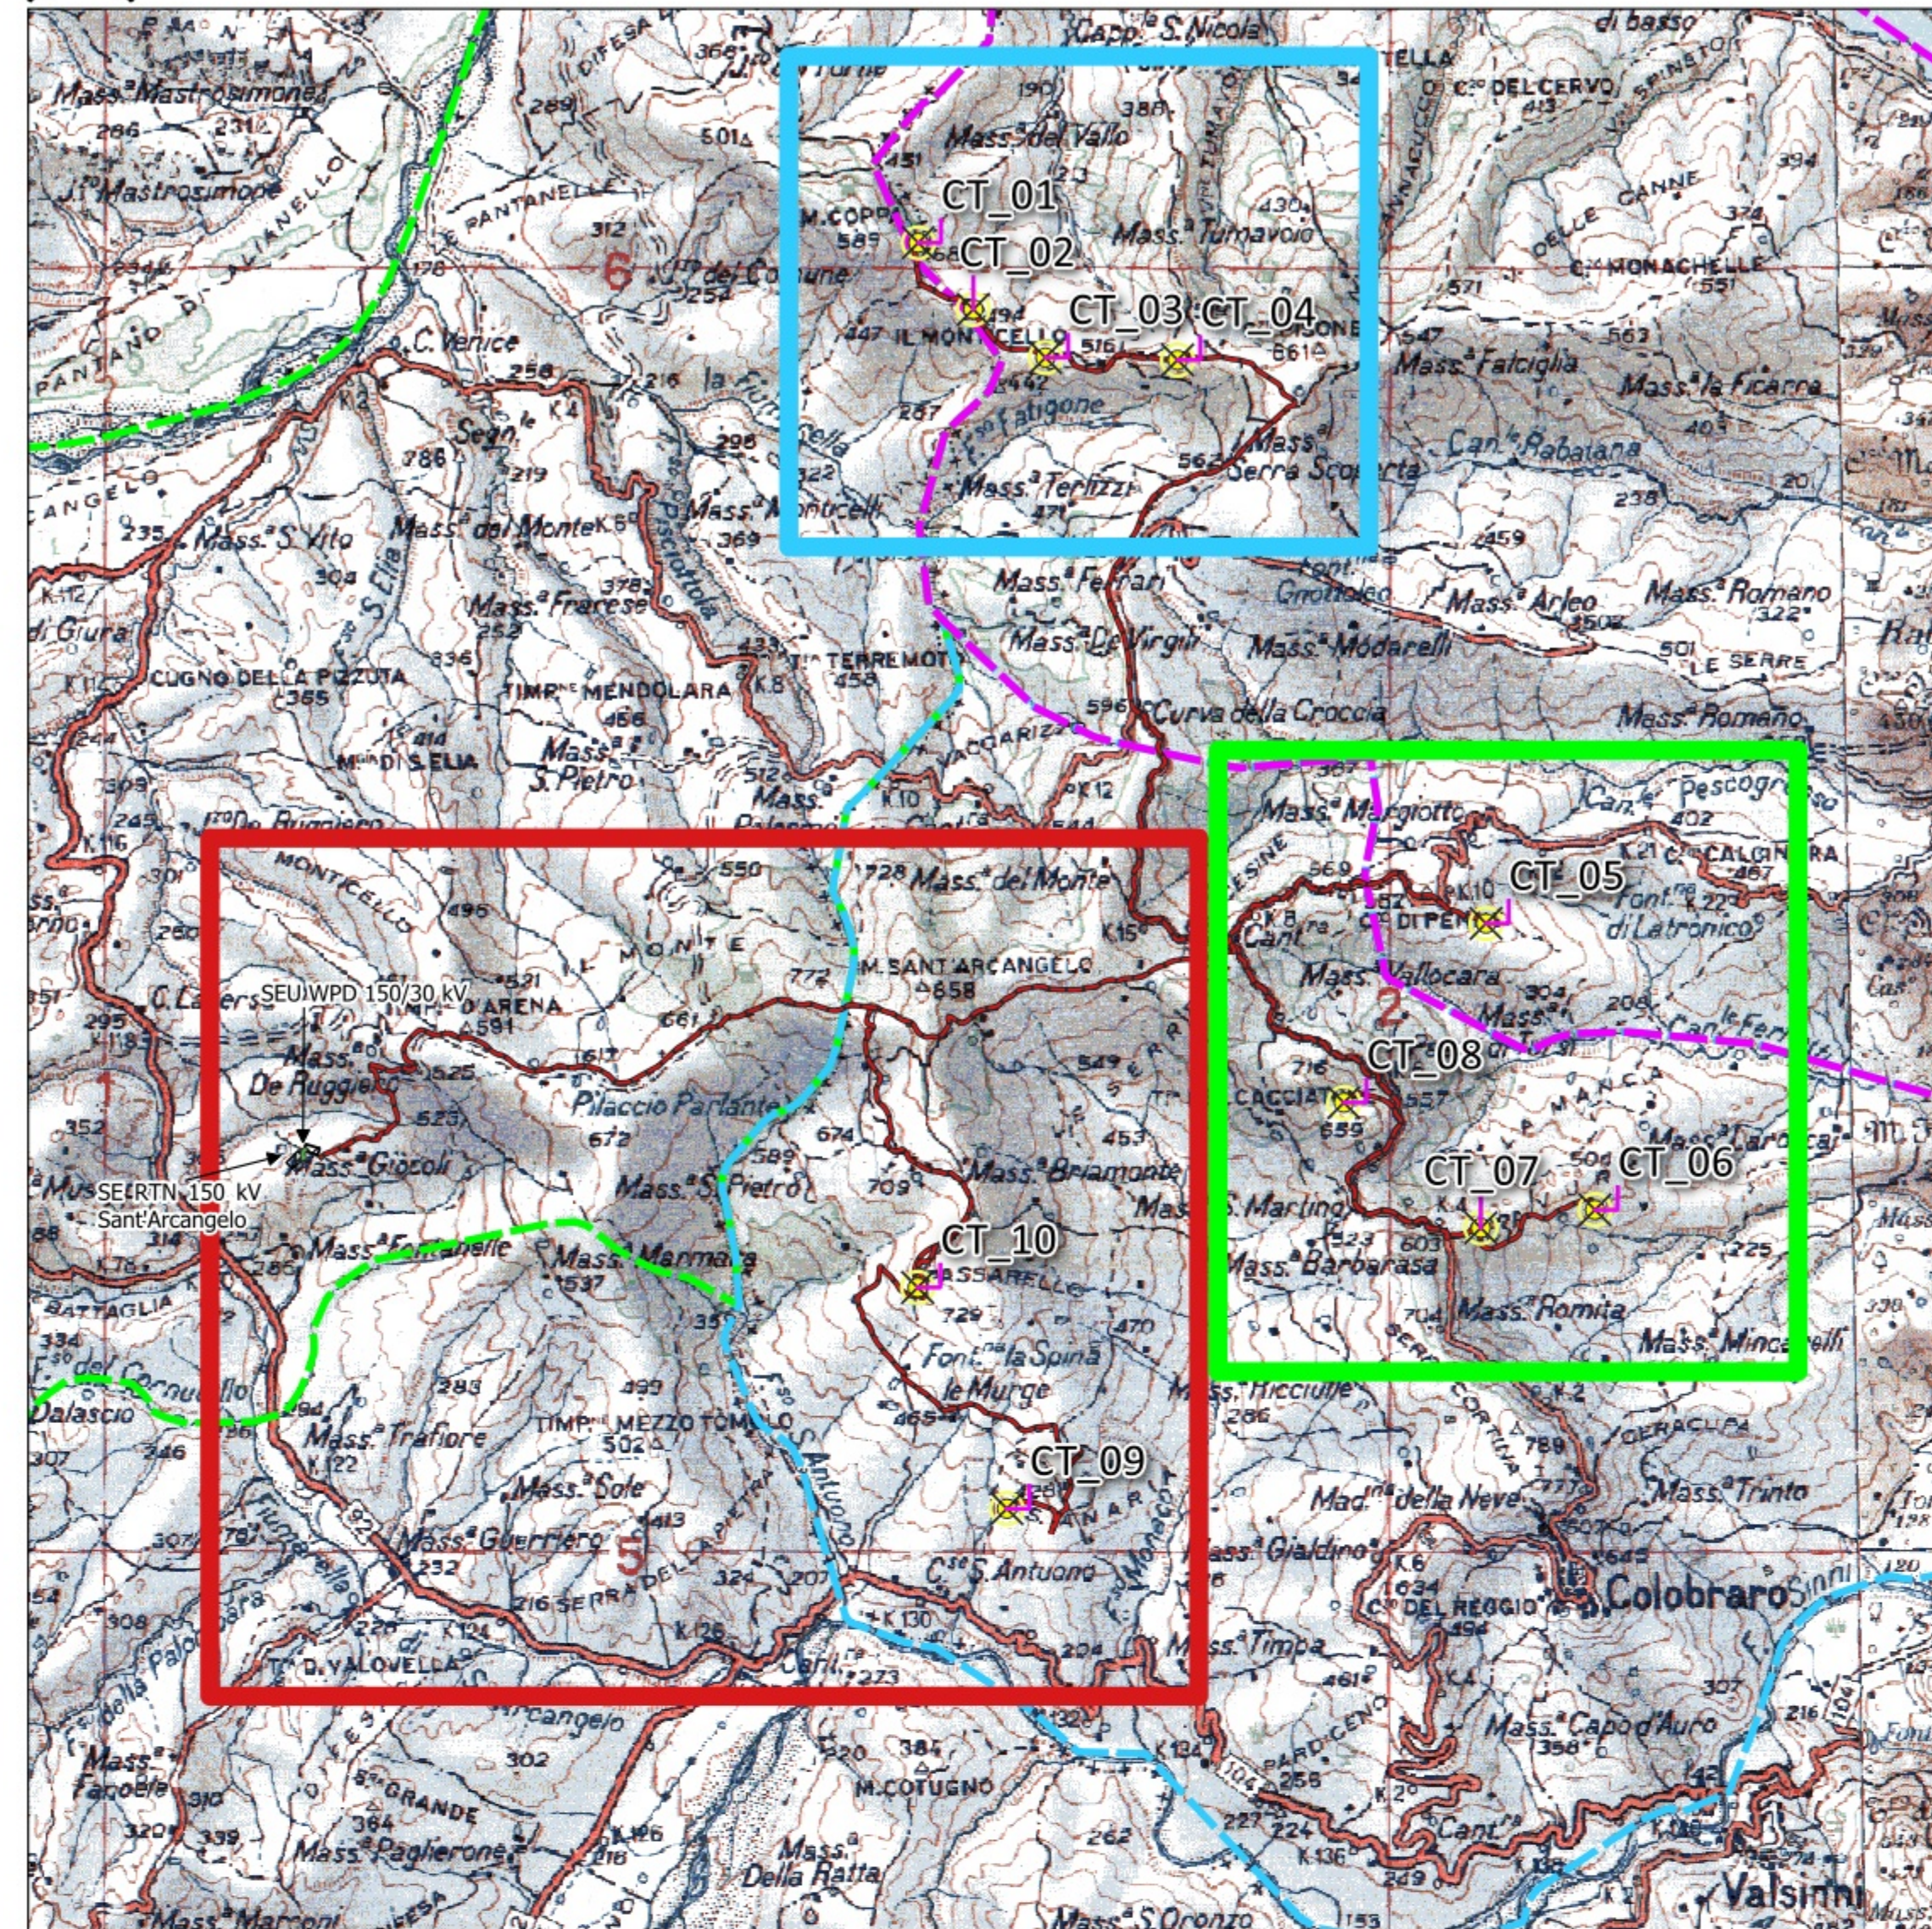

CARTA COROGRAFICA - ZONA SUD DEL PARCO  
Scala 1:25.000

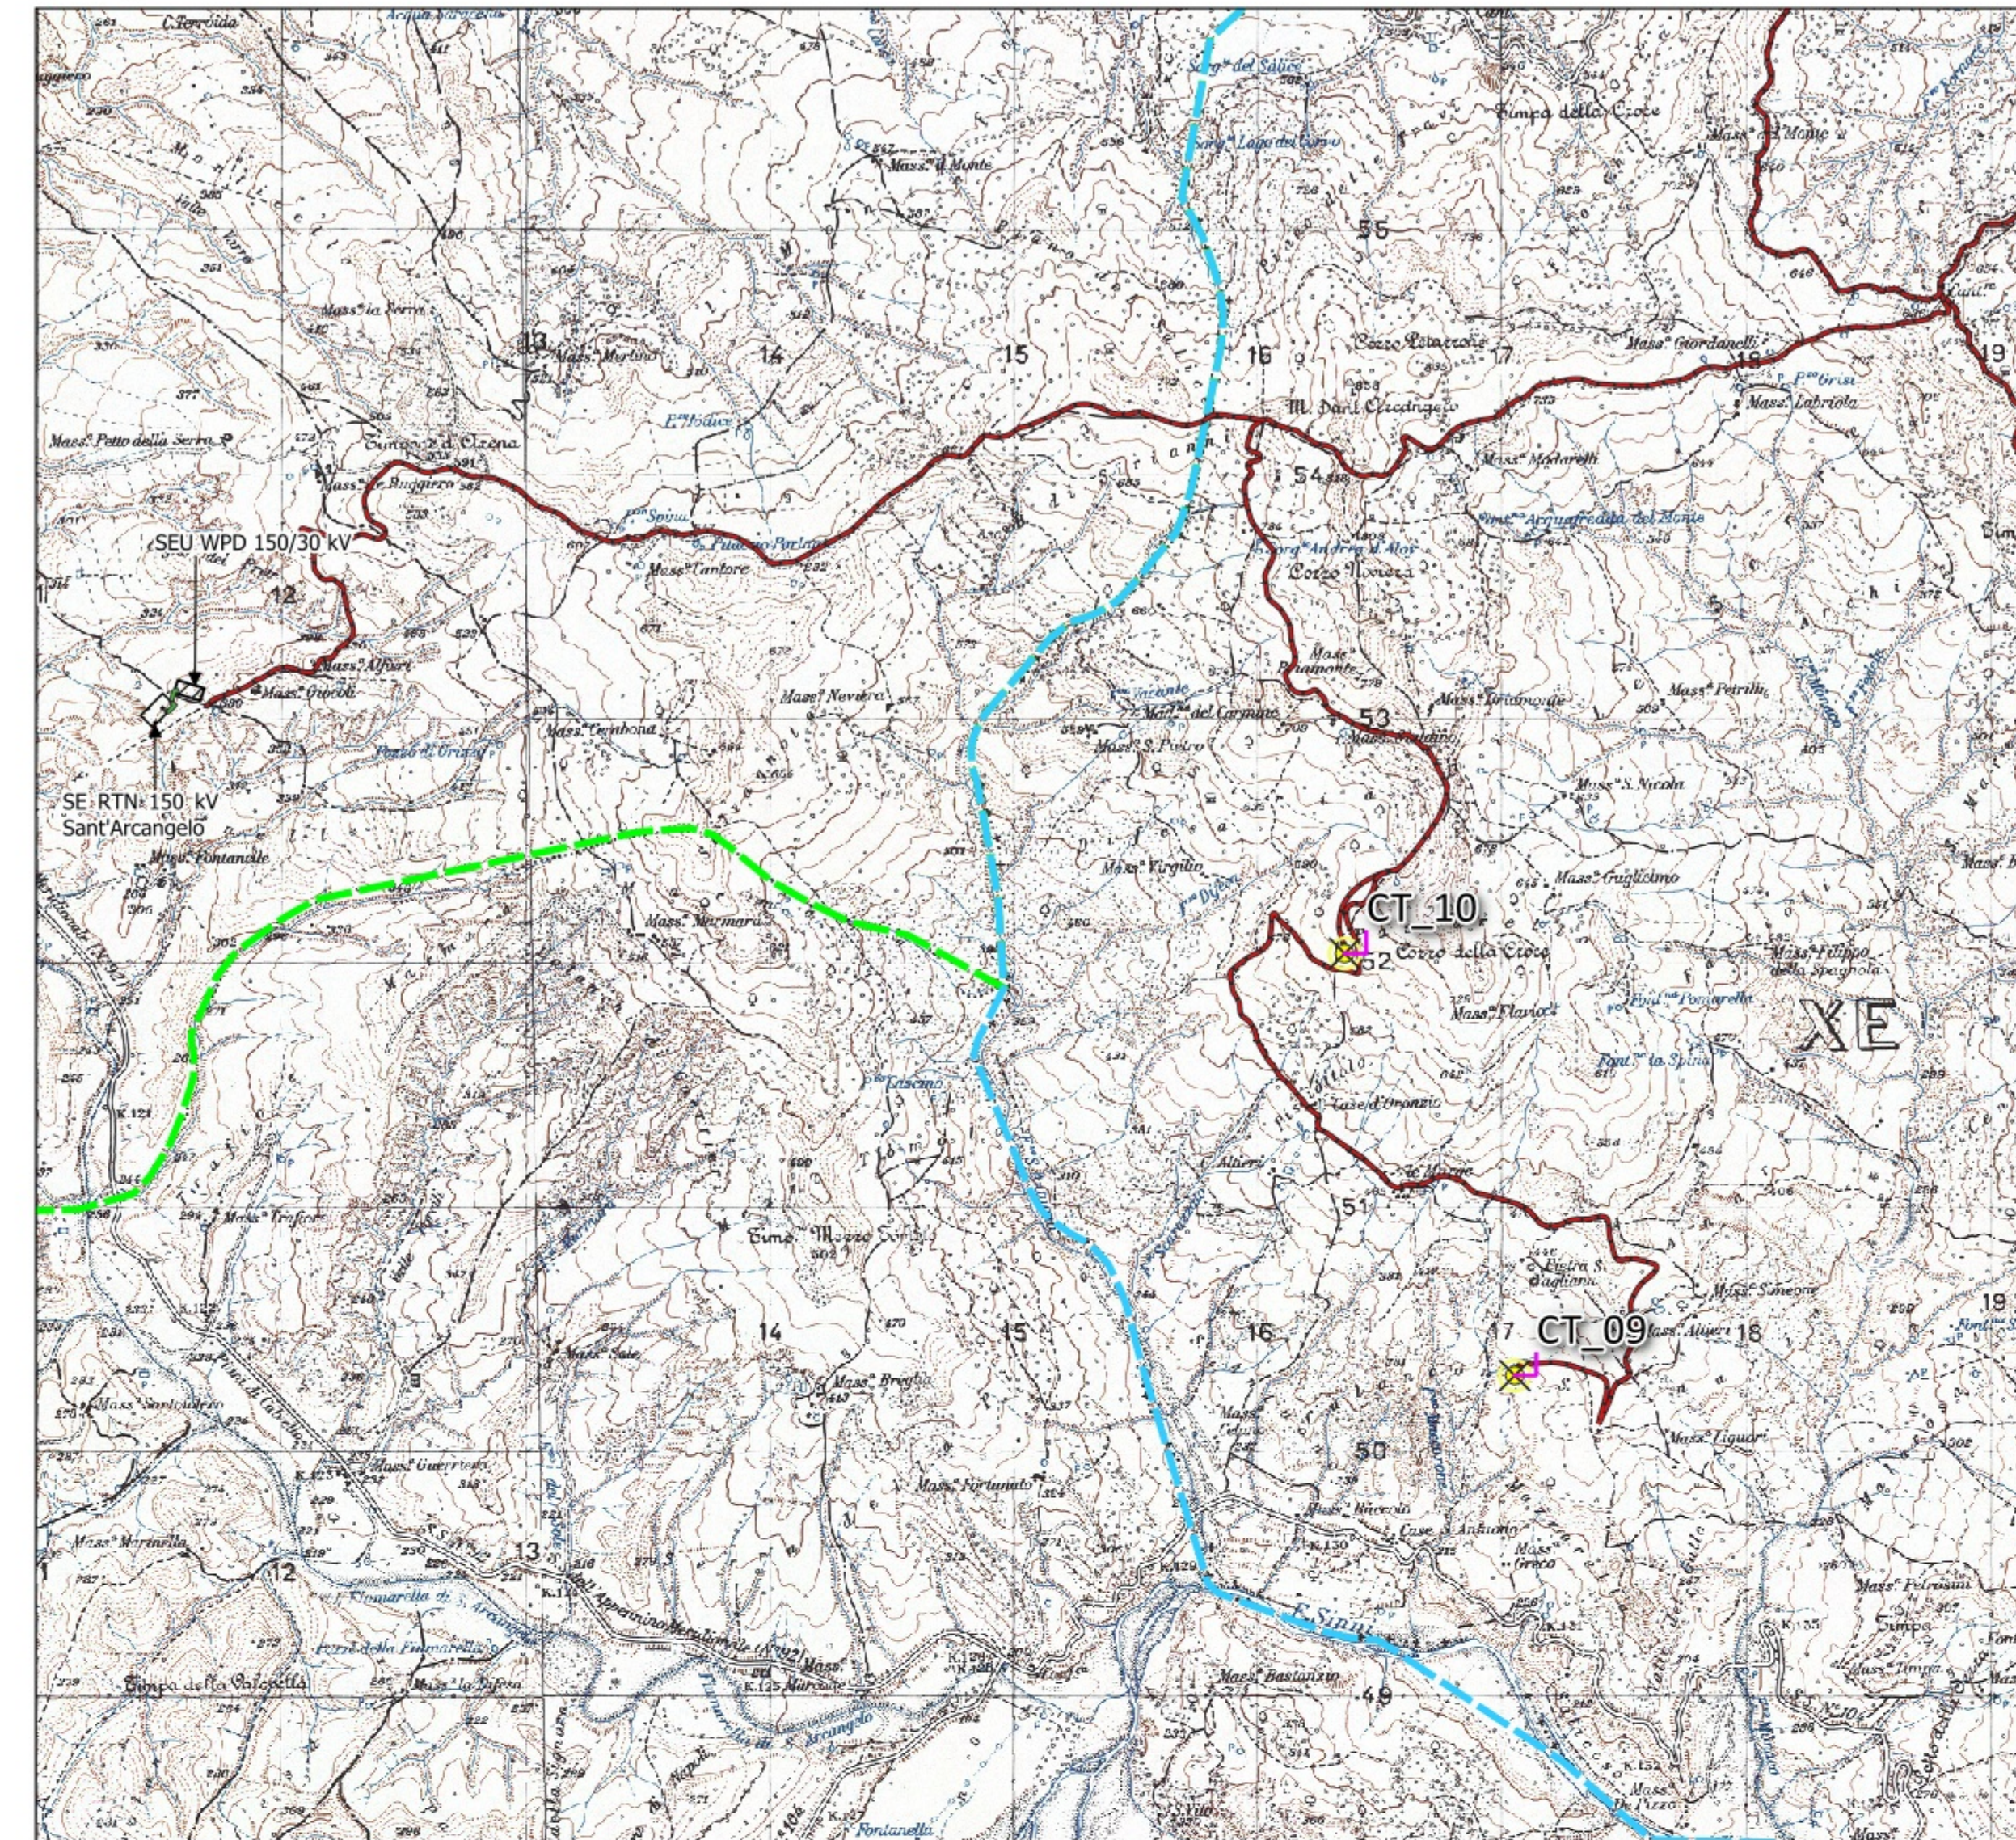


LEGENDA

- ✖ Aerogeneratore
- Linea Media Tensione
- Linea Alta tensione
- SE RTN - Sottostazione elettrica TERNA
- SEU - Sottostazione Elettrica Utente 150kV


Comuni interessati dal progetto

- Colobraro
- Sant'Arcangelo
- Tursi


MODELLO DIGITALE DEL TERRENO

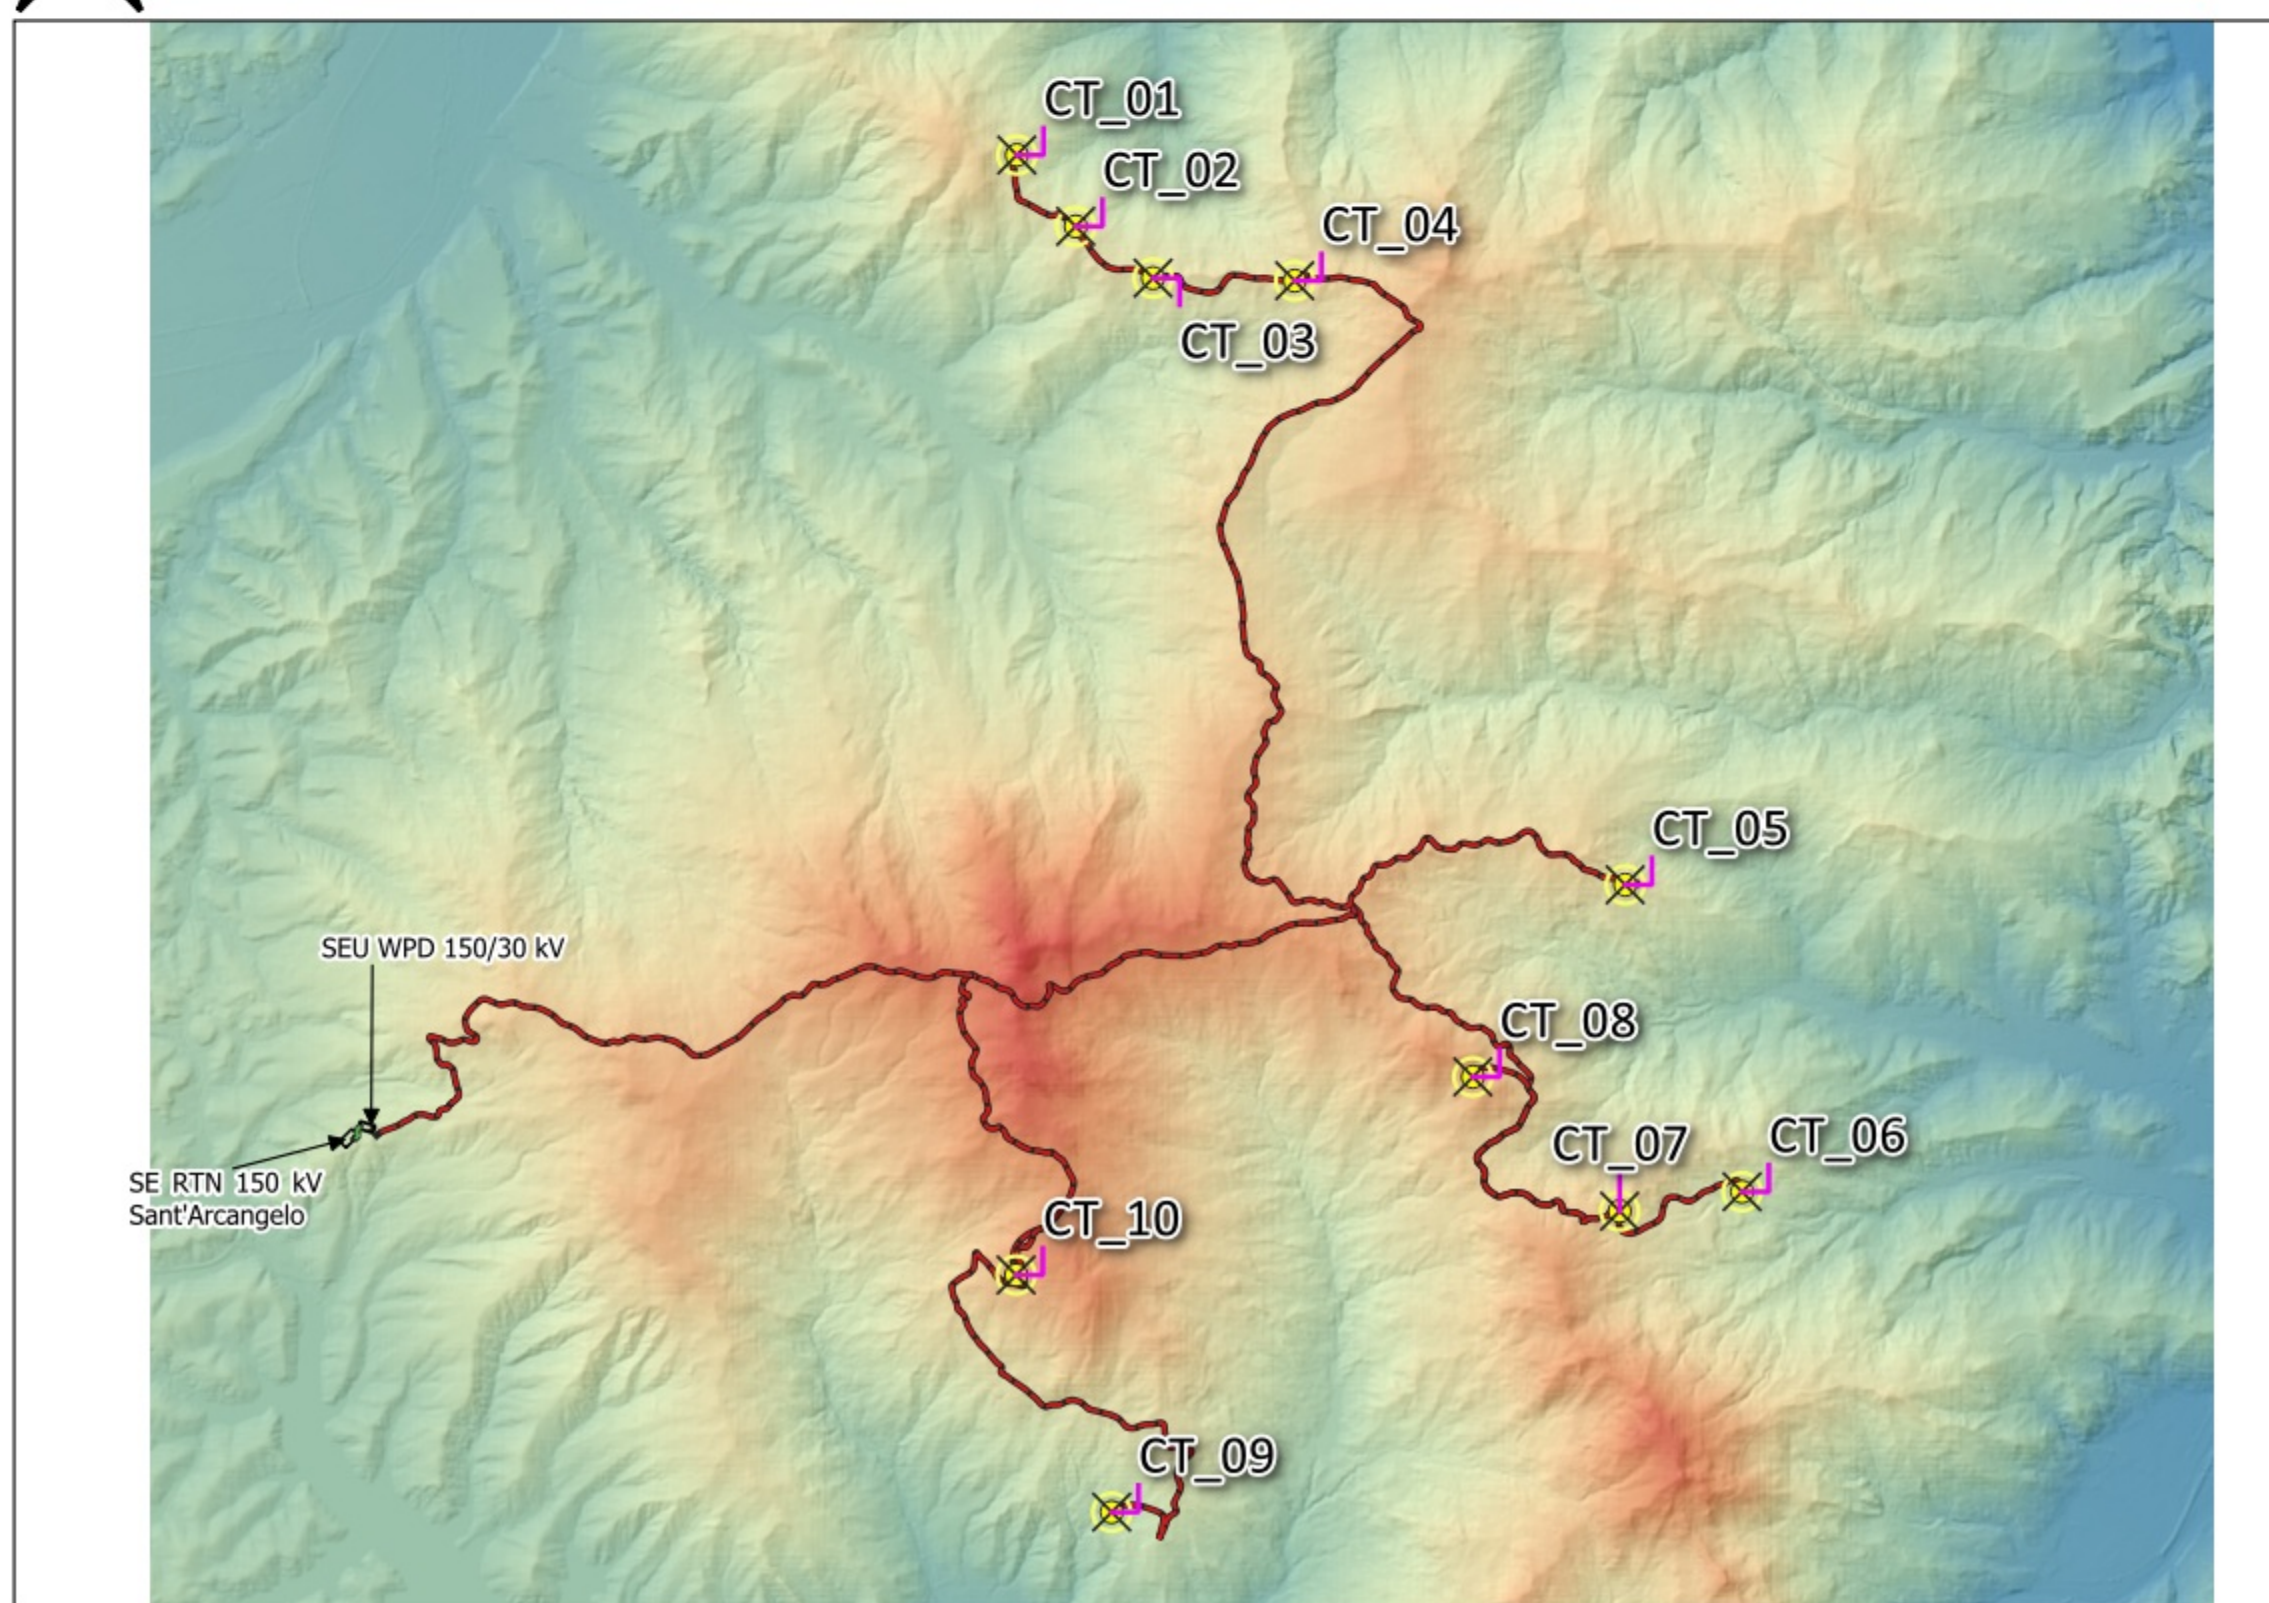

CARTA COROGRAFICA - ZONA NORD DEL PARCO  
Scala 1:25.000

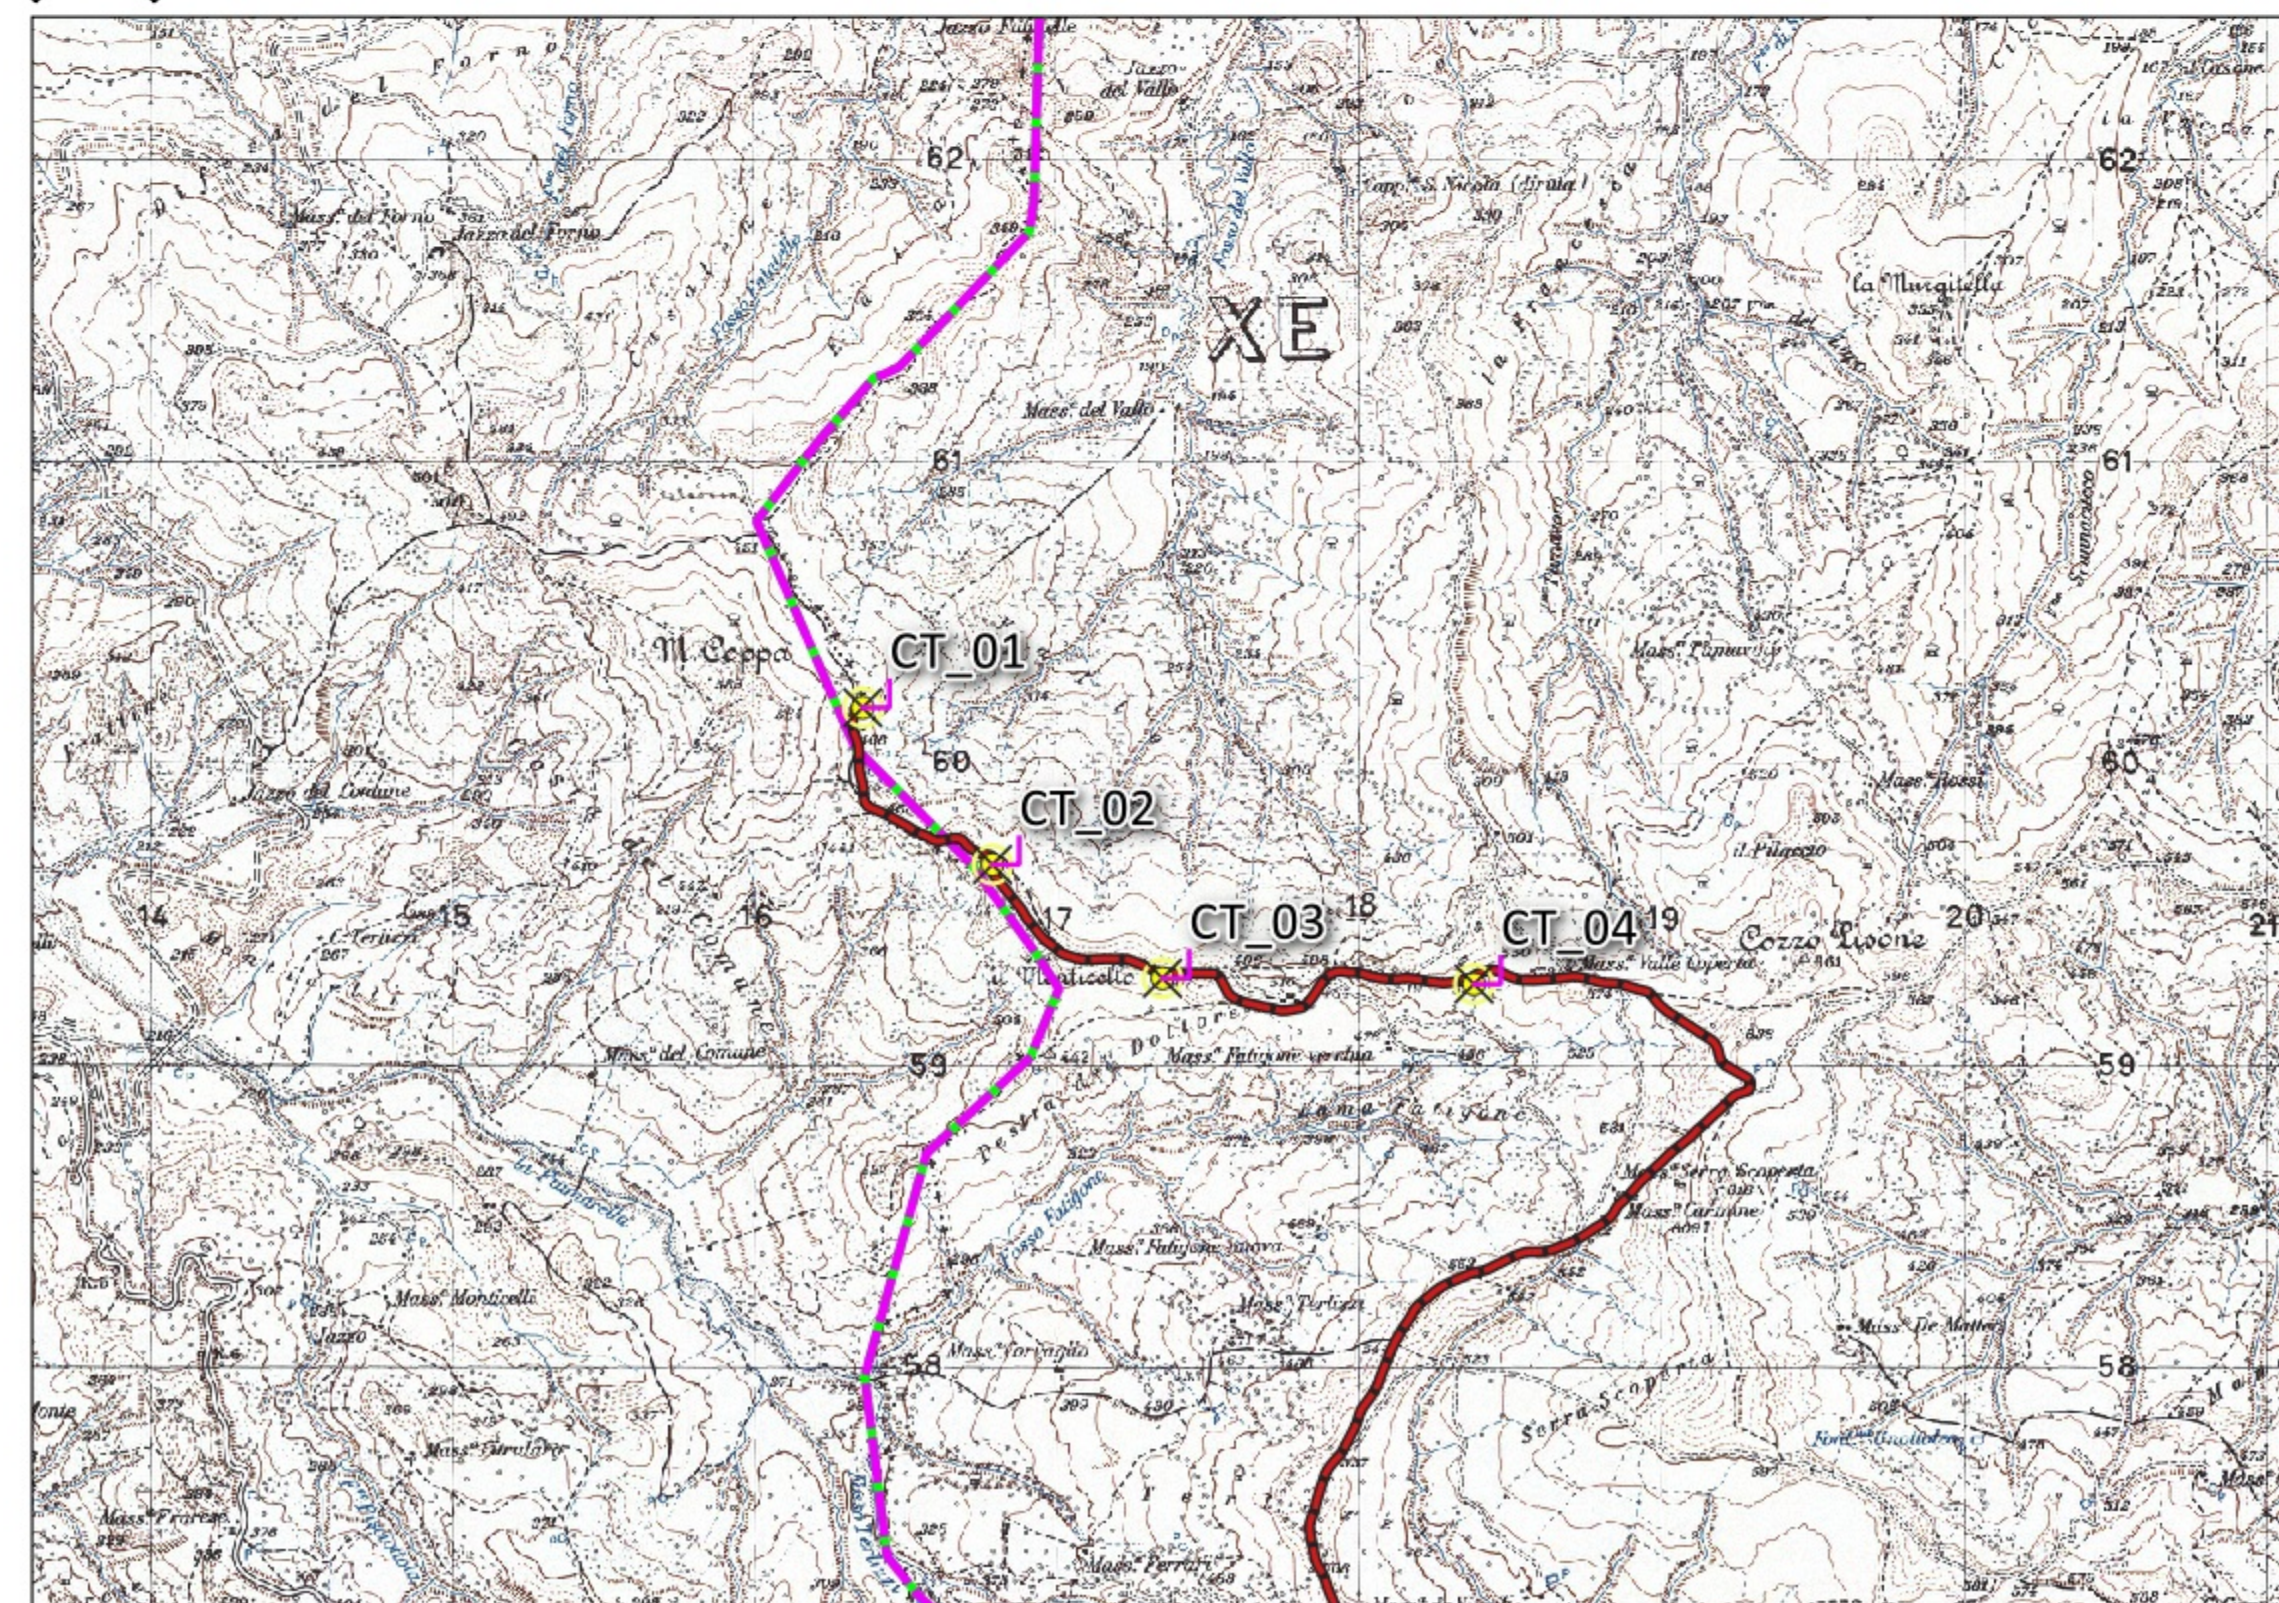

CARTA COROGRAFICA - ZONA EST DEL PARCO  
Scala 1:25.000

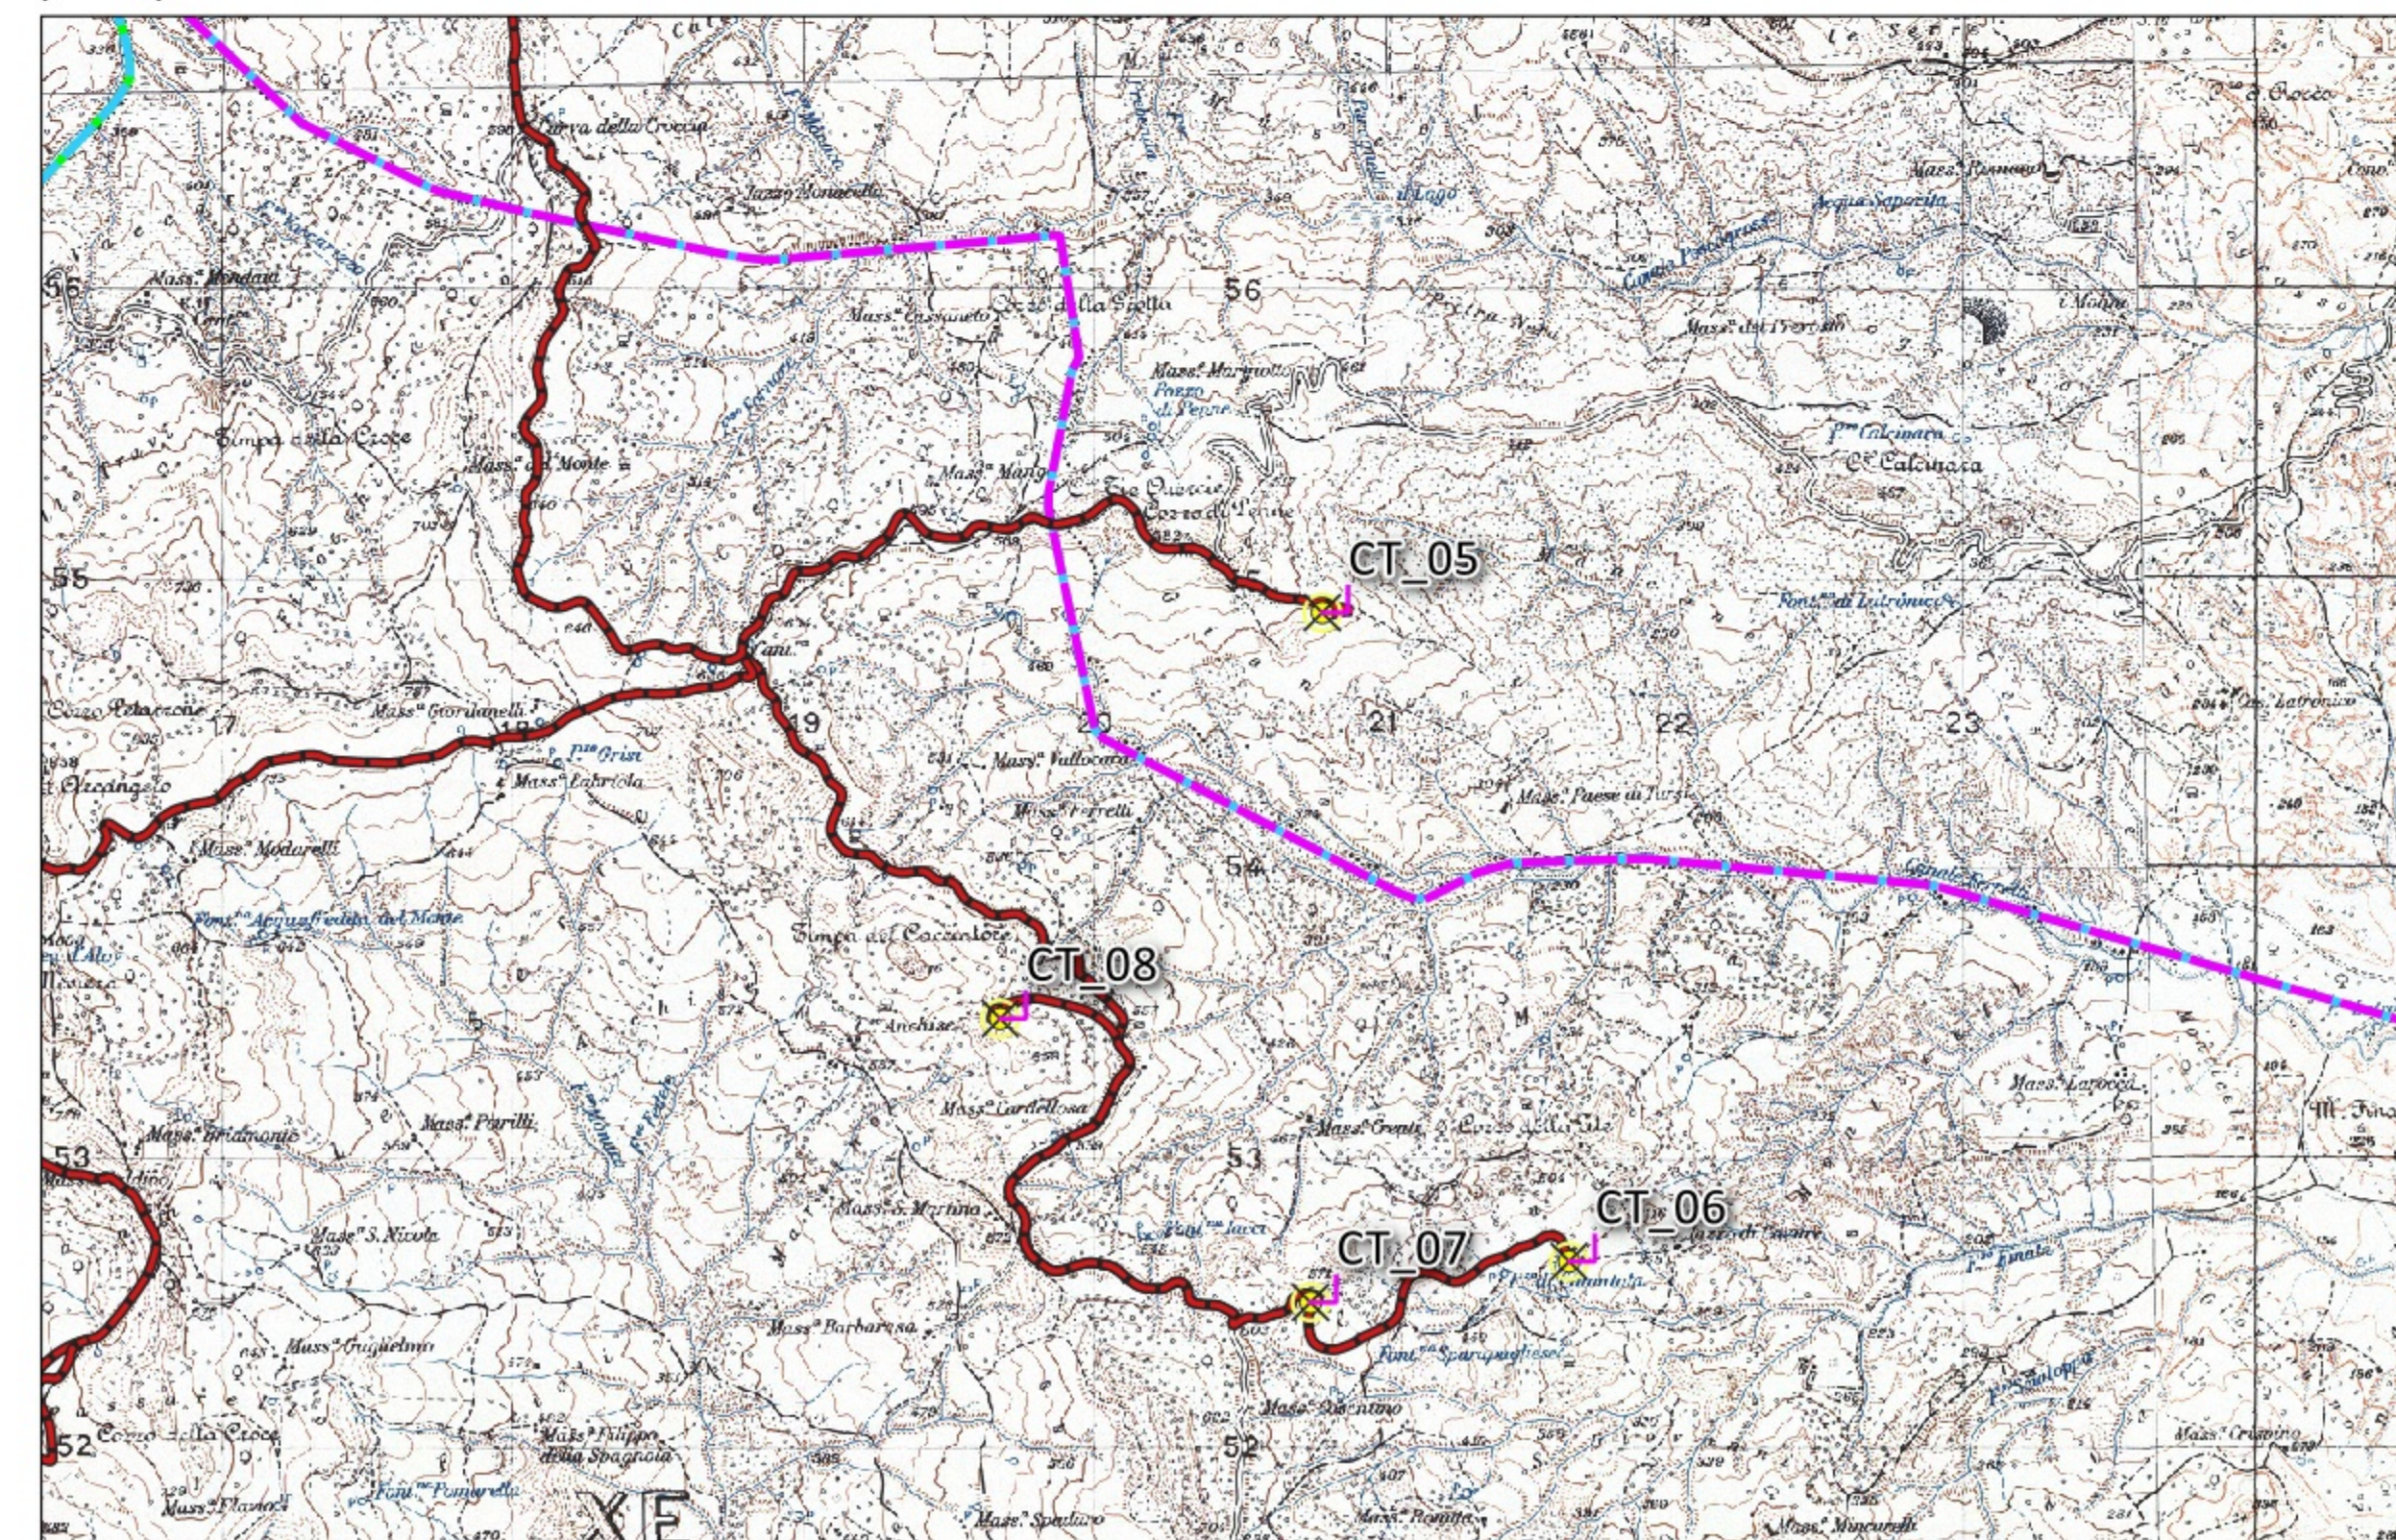

AUTORIZZAZIONE UNICA Ex D. LGS. N. 387/2003



REGIONE  
BASILICATA

PROGETTO DEFINITIVO  
PARCO EOLICO COLOBRARO TURSI

Titolo elaborato:  
RELAZIONE GEOLOGICA - INQUADRAMENTO CARTOGRAFICO

PA	GD	WPD	EMISSIONI	10/01/24	0	0
REDDATTO	CONTR.	APPROV.	DESCRIZIONE	REVISIONE	DOCUMENTO	DATA

PROPRONTE	CONSULENZA
 WPD MURGE S.R.L. VIALE LUCA GAURICO 9-11 00143 ROMA	 GE.CO.D'OR S.R.L. VIA A. DE GASPERI N. 8 74023 GROTTACCLIE (TA)
PROGETTISTA ING. GAETANO D'ORONZIO VIA COTTO 14 - COLOBRARO (MT)	
GEOLOGO DOTT. PIER LUIGI ANASPARRI VIA B. CROCE, 79 63100 ASCOLI PICENO (AP)	

Codice CTUG0014	Formato A1	Scala 1/	Foglio 1/
--------------------	---------------	-------------	--------------