




COROGRAFIA CON SOVRAPPOSIZIONE PAI VIGENTE
Scala 1:10.000

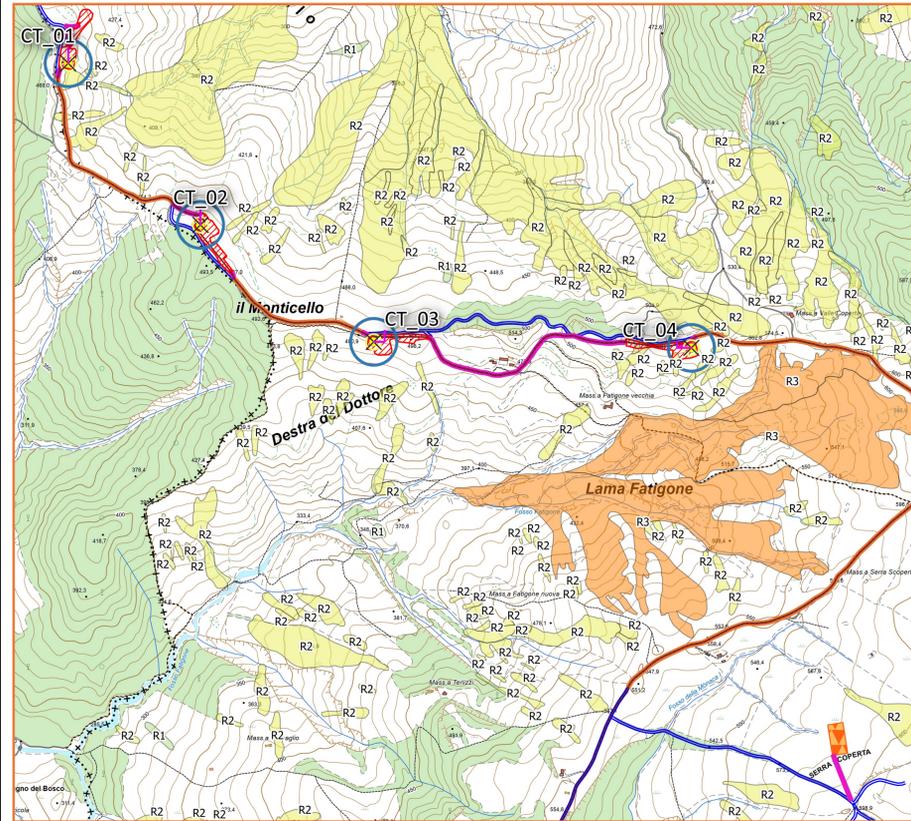


COROGRAFIA CON SOVRAPPOSIZIONE PAI VIGENTE
Scala 1:10.000

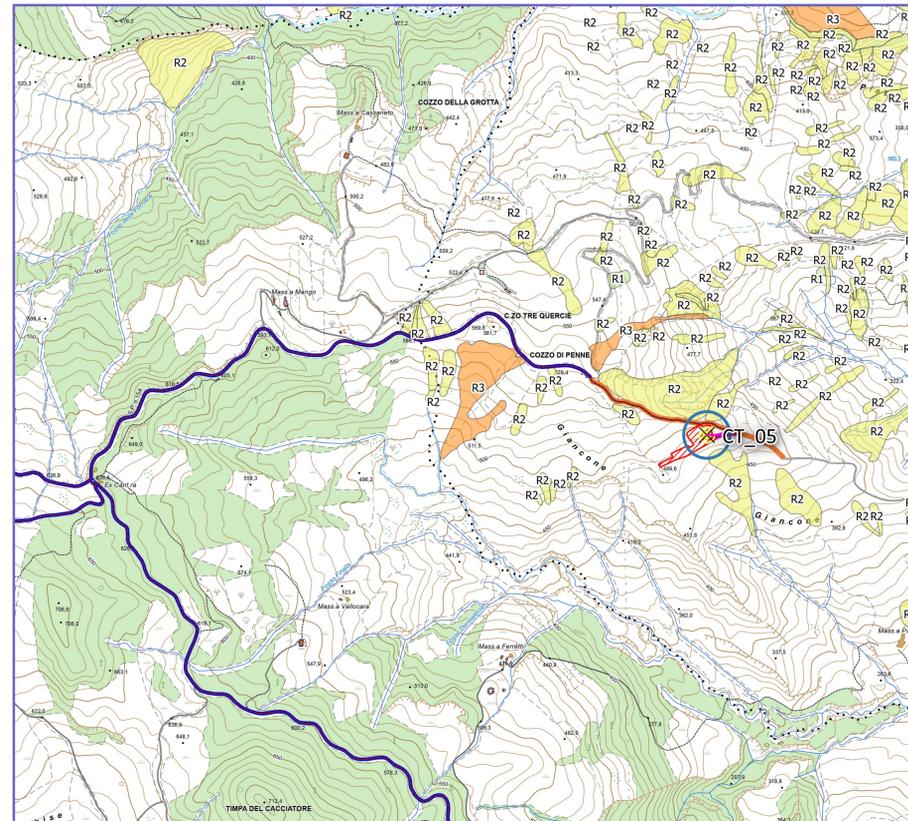

COROGRAFIA CON SOVRAPPOSIZIONE PAI VIGENTE
Scala 1:10.000

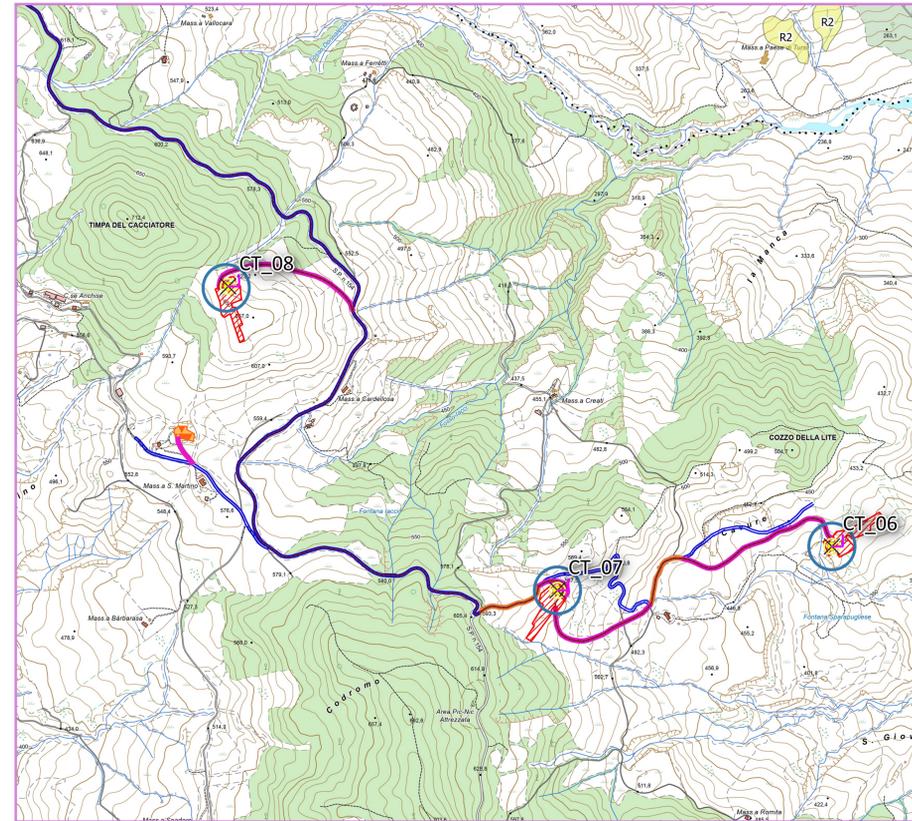


ATLANTE

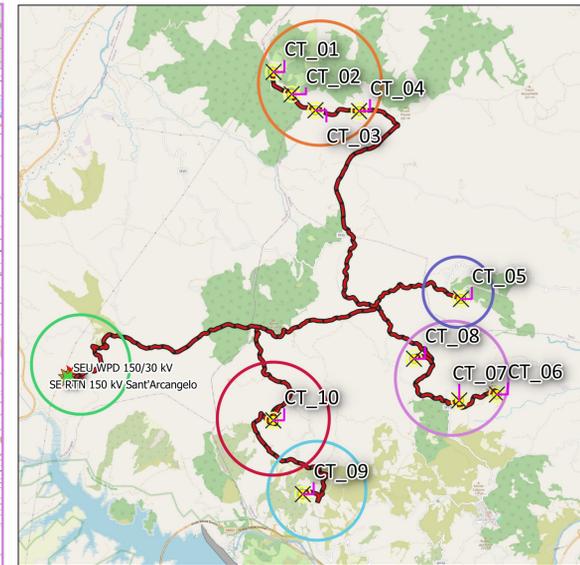


- LEGENDA**
- PARCO EOLICO TURSI-COLOBRARO**
- Aerogeneratore
 - Sorvolo
 - Piazzole
 - Linea Media Tensione
 - Linea Alta Tensione
 - Viabilità di progetto
 - Viabilità Esistente da adeguare
 - Viabilità Esistente
 - Sottostazione Elettrica RTN
 - Sottostazione Elettrica Utente 150/Kv
 - Area di cantiere
- PAI - Piano Assetto Idrogeologico**
- Aree a rischio frana
 - R1
 - R2
 - R3
 - R4


COROGRAFIA CON SOVRAPPOSIZIONE PAI VIGENTE
Scala 1:10.000

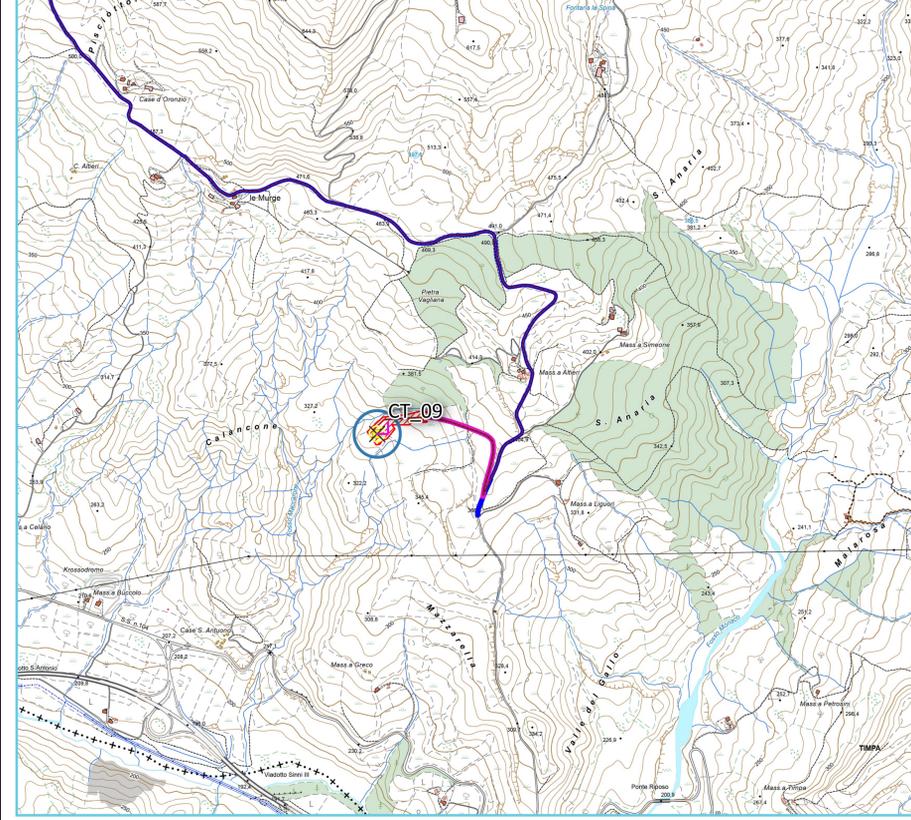

COROGRAFIA CON SOVRAPPOSIZIONE PAI VIGENTE
Scala 1:10.000

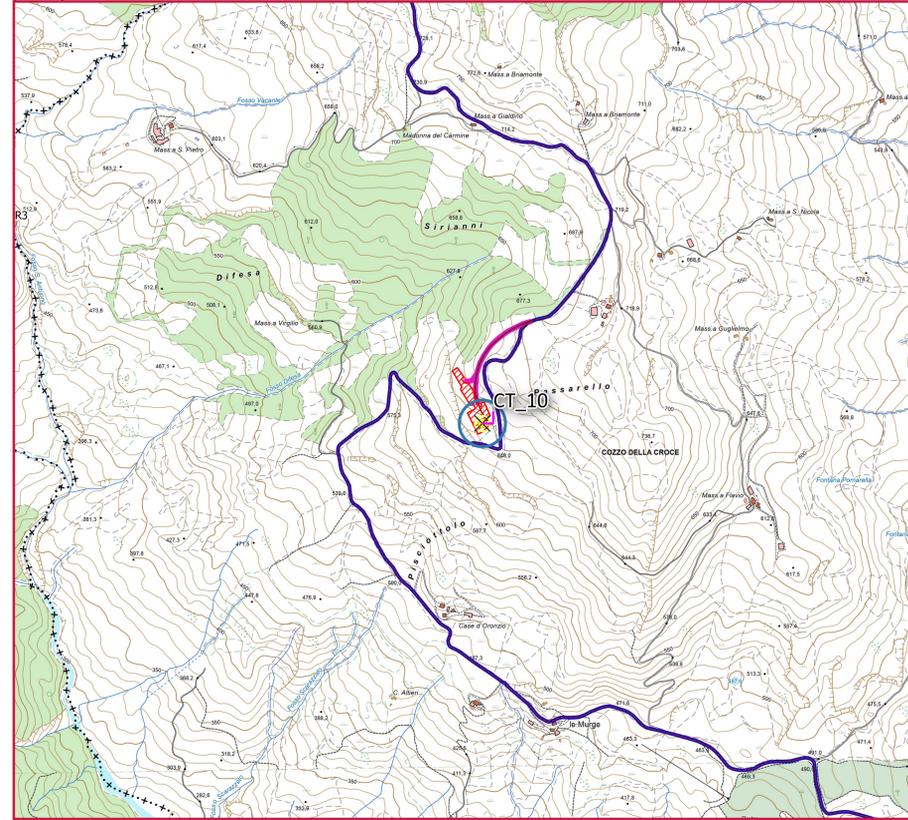

COROGRAFIA CON SOVRAPPOSIZIONE PAI VIGENTE
Scala 1:10.000

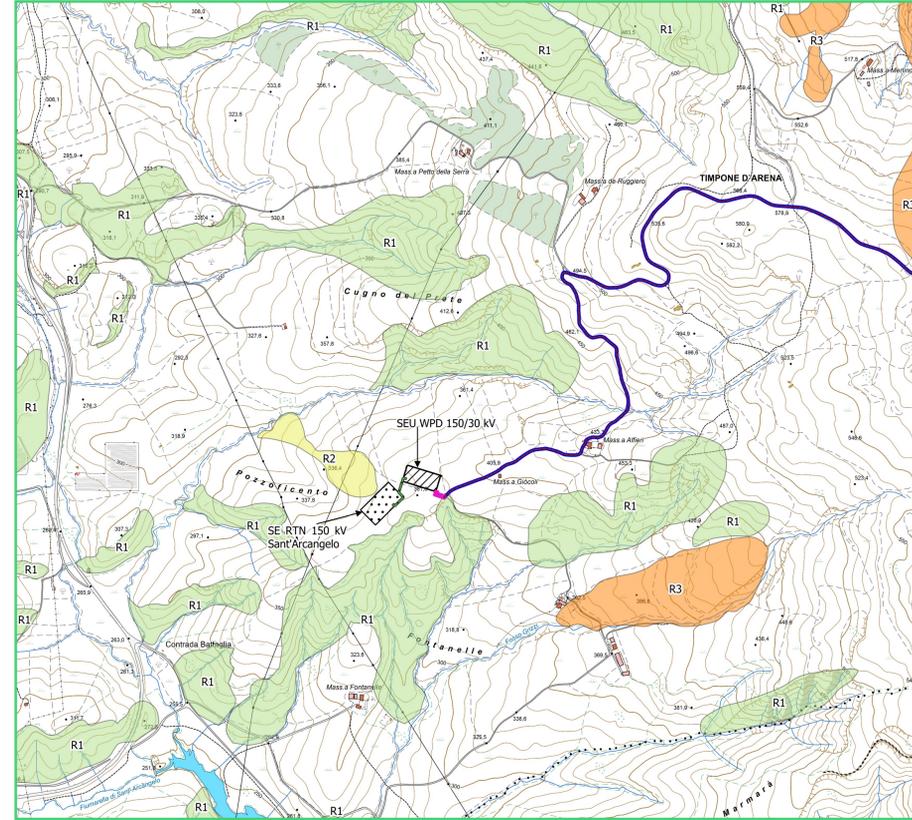

AUTORIZZAZIONE UNICA Ex D. LGS. N. 387/2003



REGIONE
BASILICATA

la Città di PIERRO

PROGETTO DEFINITIVO
PARCO EOLICO COLOBRARO TURSI

Titolo elaborato:
RELAZIONE GEOLOGICA - STRALCI PLANIMETRICI CON
SOVRAPPOSIZIONE PAI VIGENTE

PA	GD	WPD	EMISSIONE		10/01/24	0	0
REDATTO	CONTR.	APPROV.	DESCRIZIONE	REVISIONE	DOCUMENTO	DATA	REV

PROPRONENTE

WPD MURGE S.R.L.
VIALE LUCA GAURICO 9-11
00143 ROMA

CONSULENZA

GE.CO.D'OR S.R.L.
VIA A. DE GASPERI N. 8
74023 GROTTAGLIE (TA)

PROGETTISTA
ING. GAETANO D'ORONZIO
VIA GOITO 14 - COLOBRARO (MT)

GEOLOGO
DOTT. PIER LUIGI ANASPARRI
VIA B. CROCE, 79
63100 ASCOLI PICENO (AP)

Codice CTEG0016	Formato A1	Scala 1:10.000	Foglio
--------------------	---------------	-------------------	--------