


SEZIONI PIAZZOLA CT01

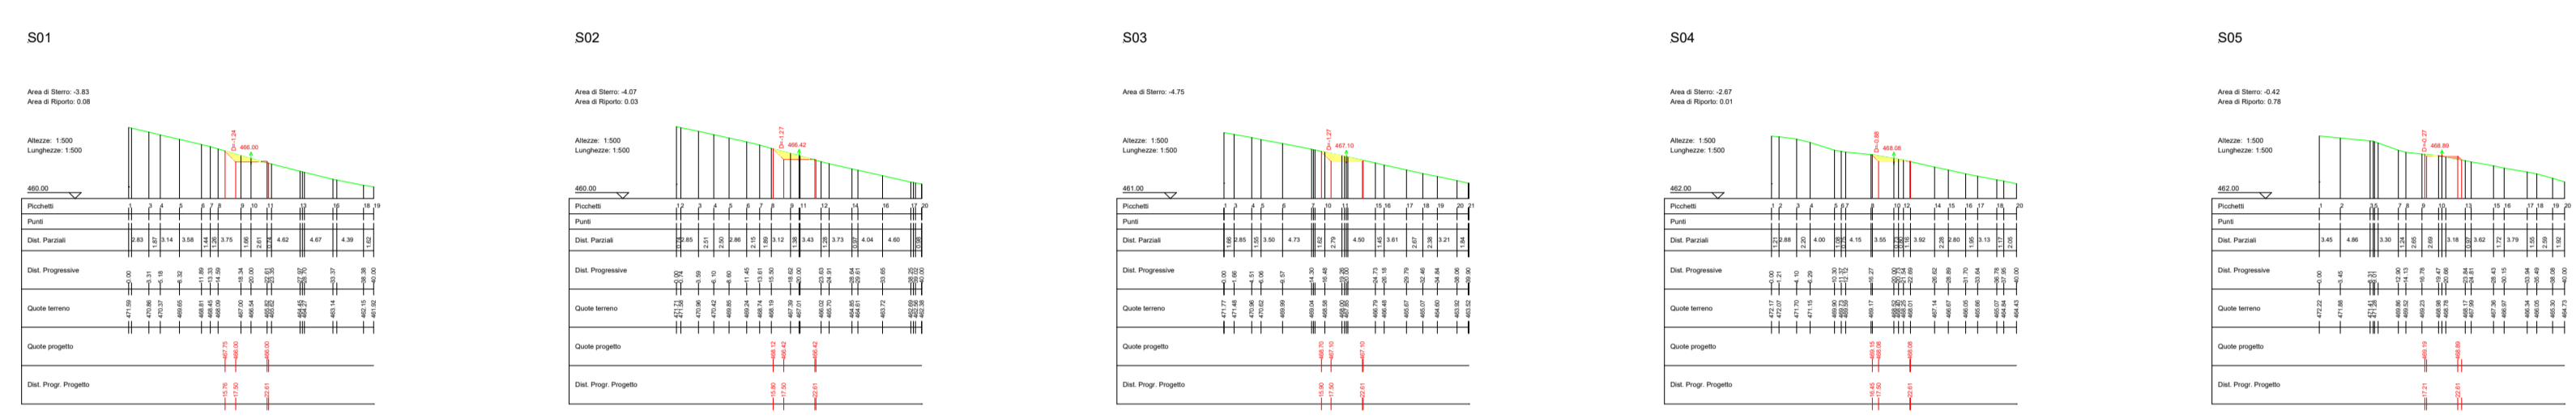


SEZIONI STRADA PROFILO CT01-A1




LEGENDA

- Porzione di sterro
- Porzione di riporto
- Gabbioni
- Terre armate

SEZIONI STRADA PROFILO A2-CT01

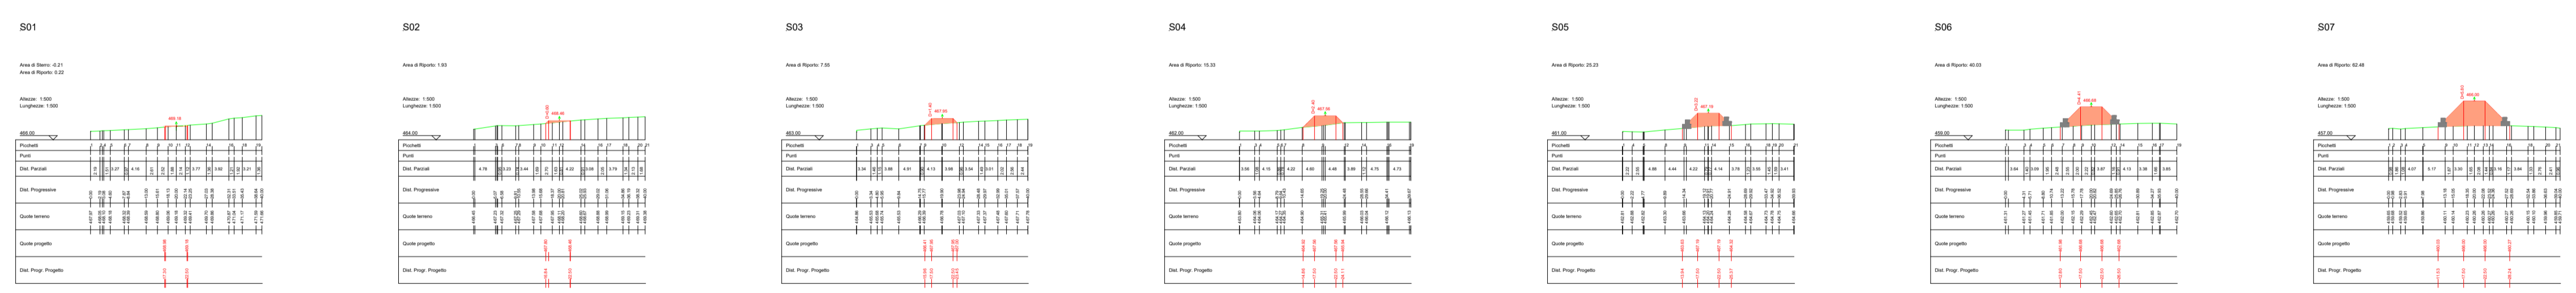

SEZIONI STRADA PROFILO A-CT01

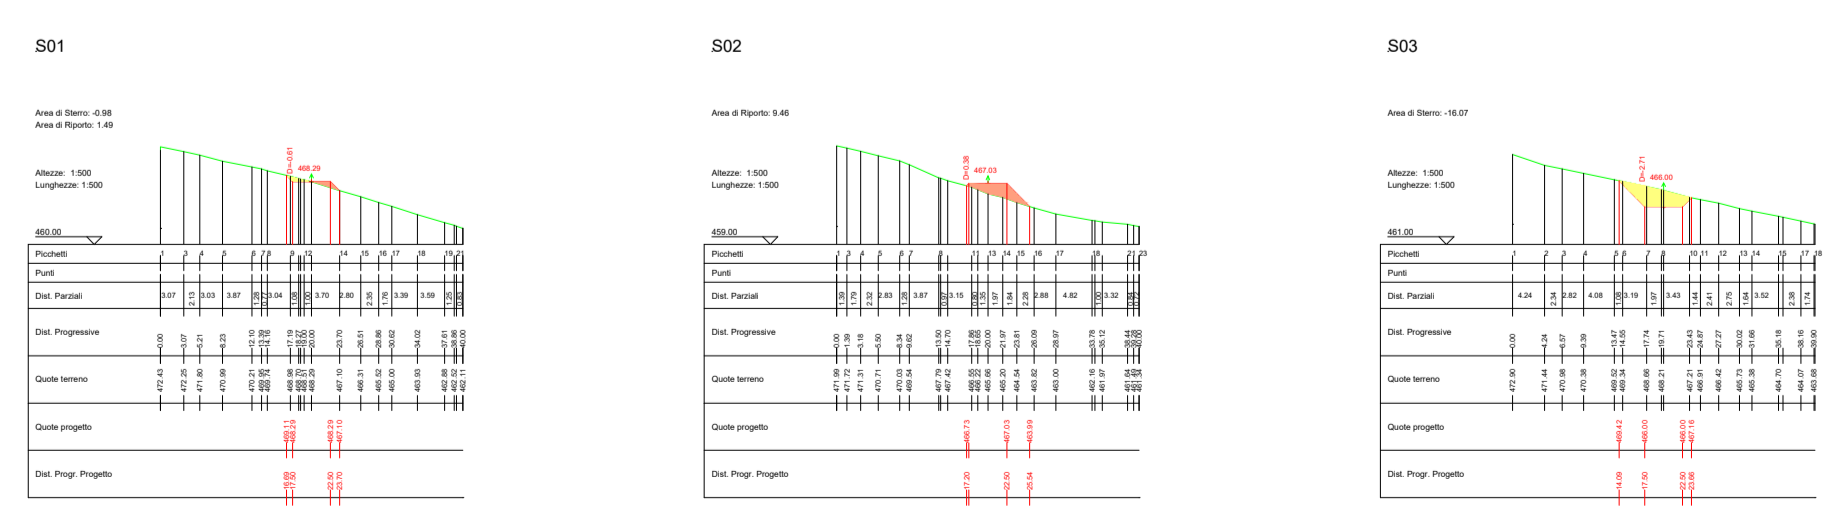

AUTORIZZAZIONE UNICA EX D. LGS. N. 387/2003



PROGETTO DEFINITIVO
PARCO EOLICO COLOBRARO TURSÌ

Titolo elaborato:
SEZIONI VIABILITA', PIAZZOLA CT01...CT10, SEU E AREE CANTIERE

MT	PD	GD	Prima Emissione	10/01/2024	00
REDATTO	CONTR.	APPROV.	DESCRIZIONE REVISIONE DOCUMENTO	DATA	REV

PROPONENTE

WPD MURGE s.r.l.
Viale Luca Gaucico 9-11
00143 ROMA

CONSULENZA

GE.CO.D'OR. S.R.L.
Via A. De Gasperi n.8
74023 Grottaglie (TA)

PROGETTISTA
Ing. Gaetano D'Oronzio
Via Goito 14 - Colobraro (MT)

Codice CTOC030	Formato A1	Scala 1:1000	Foglio 01/22
----------------	------------	--------------	--------------

SEZIONI STRADA PROFILO B1-A



LEGENDA

Porzione di sterro

Porzione di riporto

AUTORIZZAZIONE UNICA EX D. LGS. N. 387/2003



PROGETTO DEFINITIVO
PARCO EOLICO COLOBRARO TURSI

Titolo elaborato:
SEZIONI VIABILITA', PIAZZOLA CT01...CT10, SEU E AREE CANTIERE

MT	PD	GD	Prima Emissione	10/01/2024	00
REDATTO	CONTR.	APPROV.	DESCRIZIONE REVISIONE DOCUMENTO	DATA	REV

PROPONENTE






WPD MURGE s.r.l.
Via Luca Gaucico 9-11
00143 ROMA

CONSULENZA














GE.CO.D'OR. S.R.L.
Via A. De Gasperi n.8
74023 Grottaglie (TA)

PROGETTISTA
Ing. Gaetano D'Oronzio
Via Goito 14 - Colobraro (MT)

SEZIONI PIAZZOLA CT02

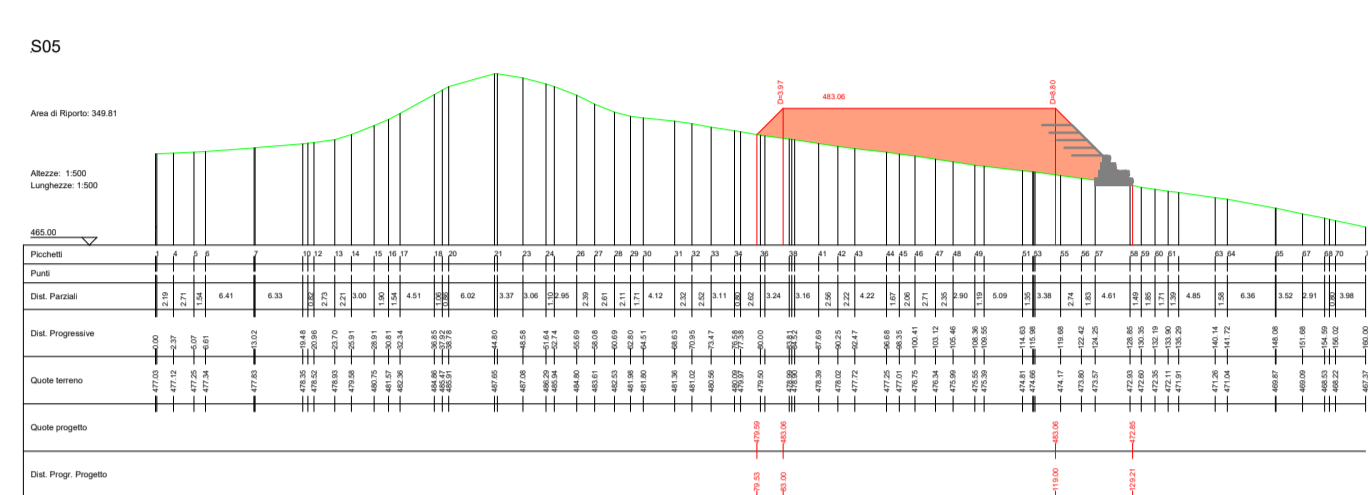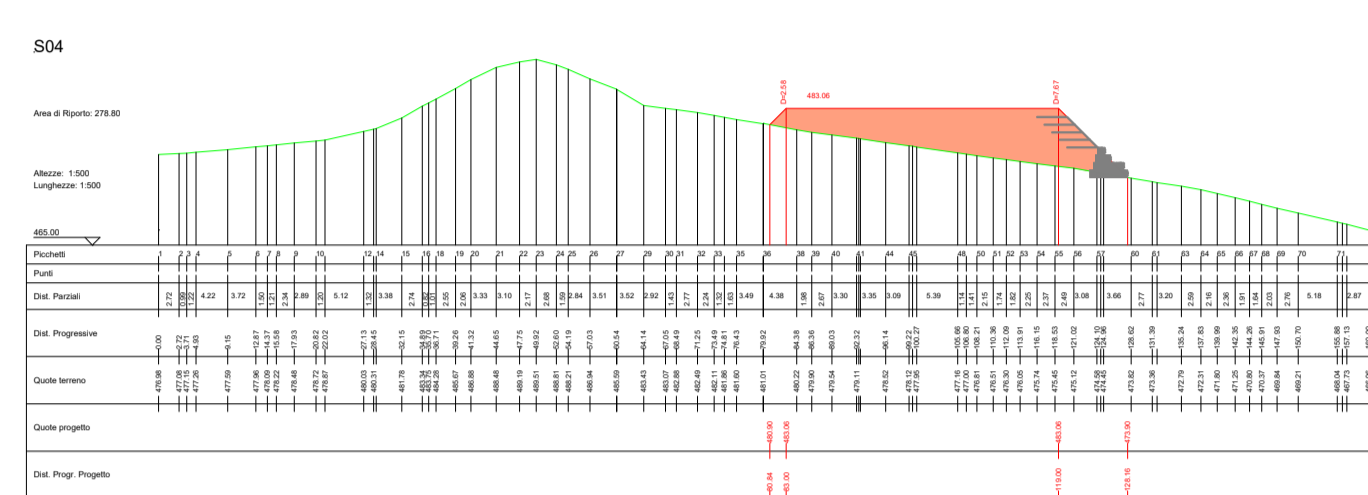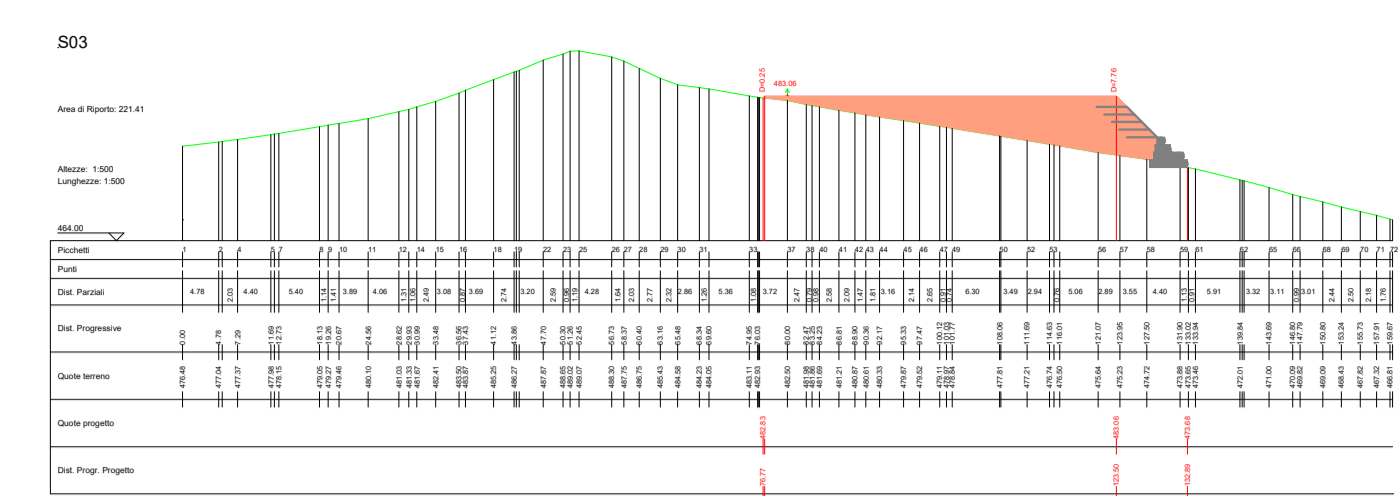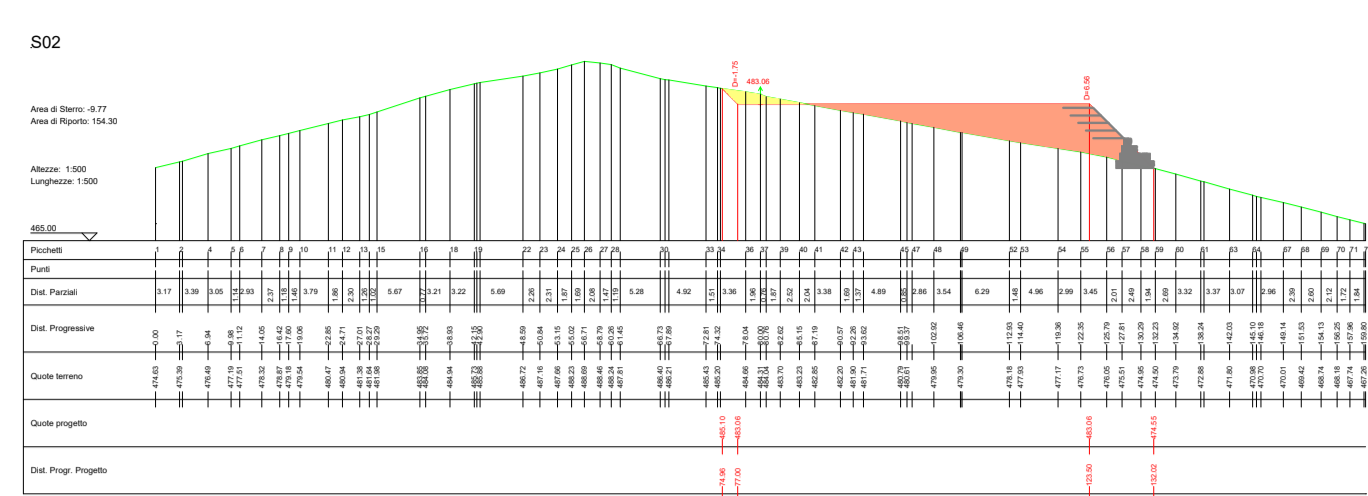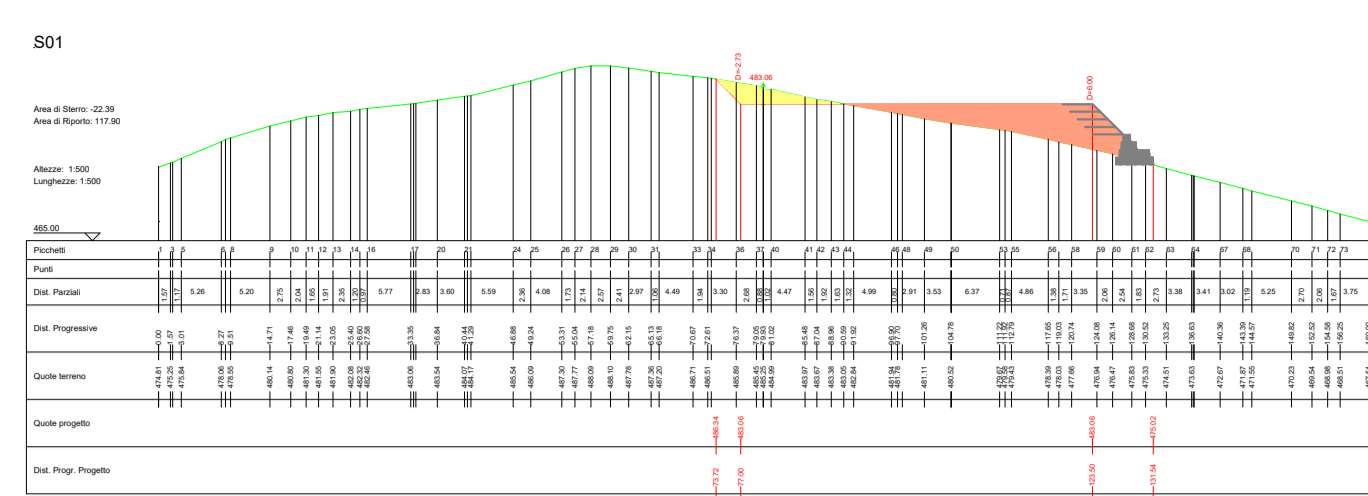

SEZIONI STRADA PROFILO CT02-B1

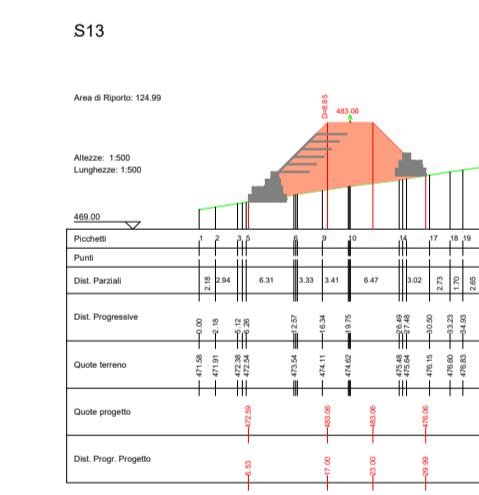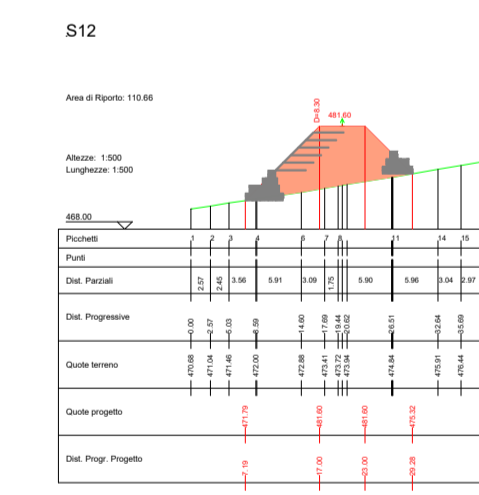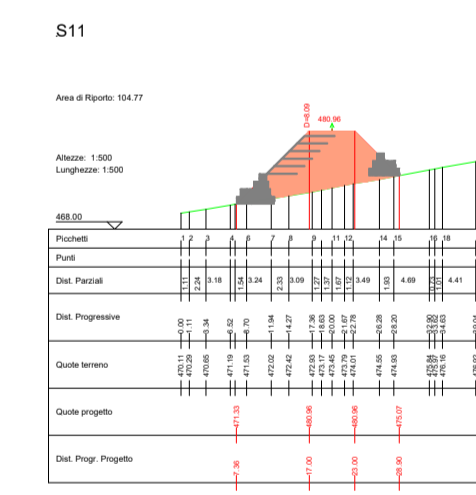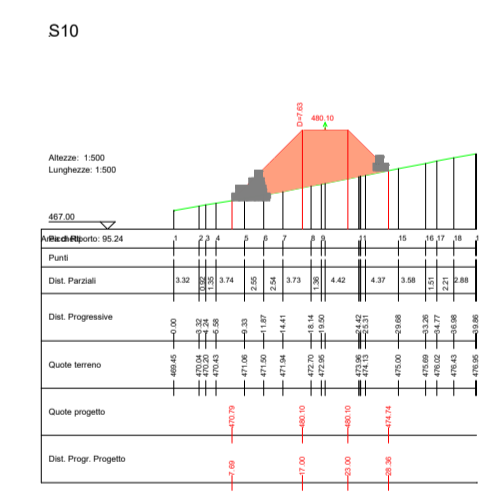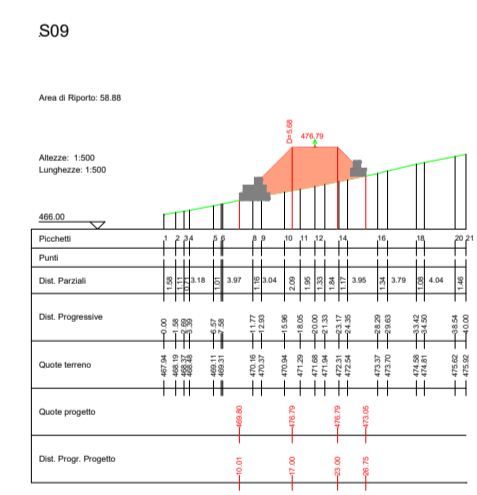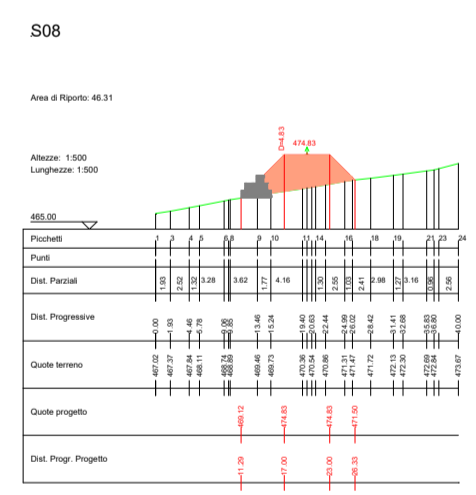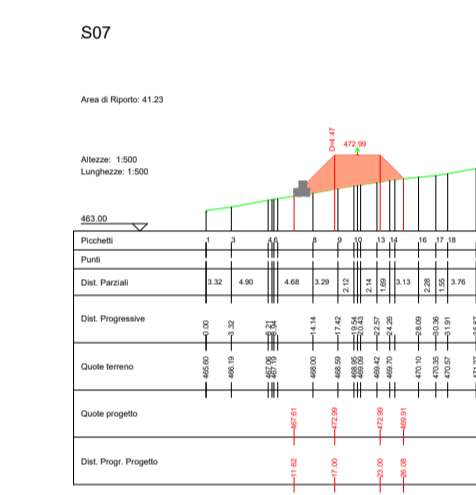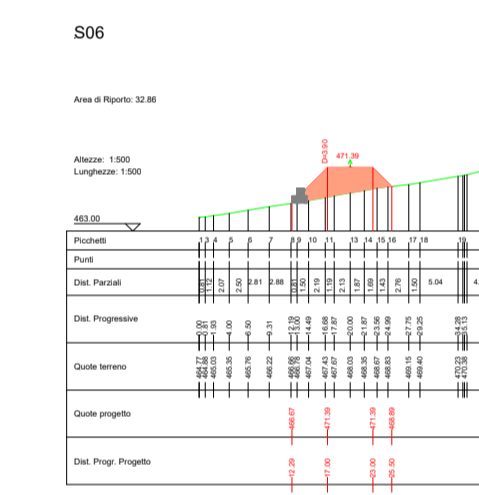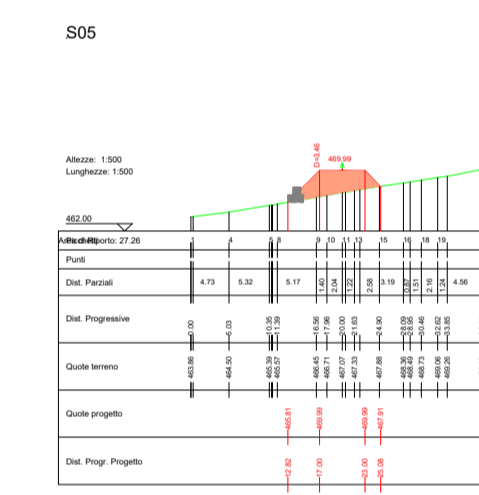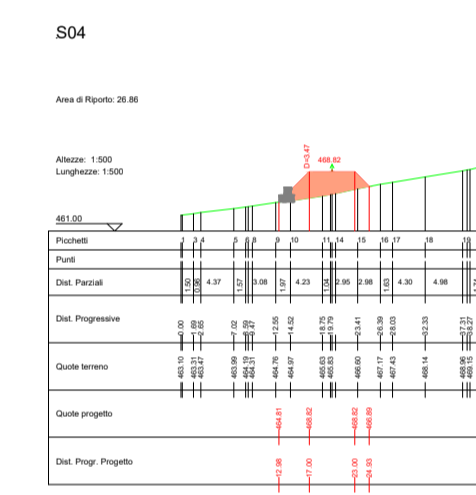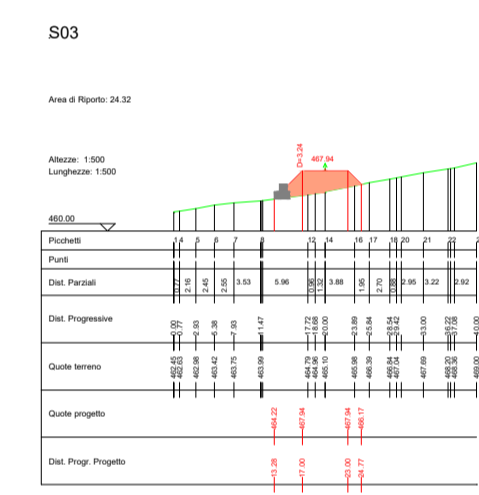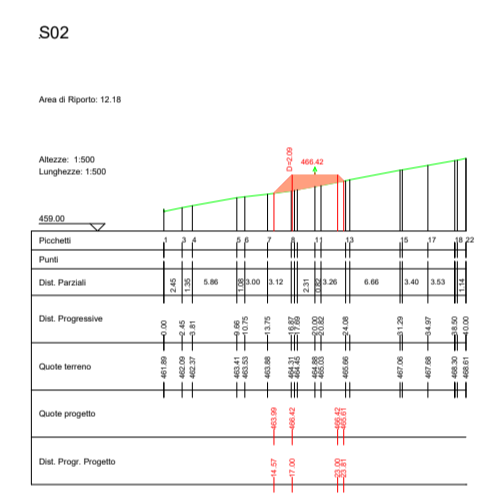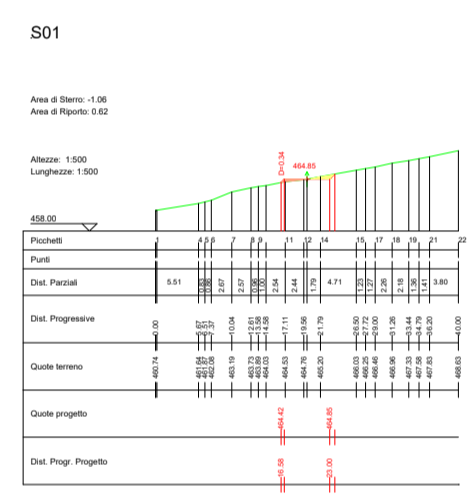

LEGENDA

- Porzione di sterro
- Porzione di riporto
- Gabbioni
- Terre armate

AUTORIZZAZIONE UNICA EX D. LGS. N. 387/2003



PROGETTO DEFINITIVO
PARCO EOLICO COLOBRARO TURSI

Titolo elaborato:
SEZIONI VIABILITA', PIAZZOLA CT01...CT10, SEU E AREE CANTIERE

MT	PD	GD	Prima Emissione	10/01/2024	00
REDATTO	CONTR.	APPROV.	DESCRIZIONE REVISIONE DOCUMENTO	DATA	REV

PROPONENTE




WPD MURGE s.r.l.
 Viale Luca Gaucico 9-11
 00143 ROMA

CONSULENZA

GE.CO.D'OR. S.R.L.
 Via A. De Gasperi n.8
 74023 Grottaglie (TA)

PROGETTISTA
 Ing. Gaetano D'Oronzio
 Via Goito 14 - Colobraro (MT)

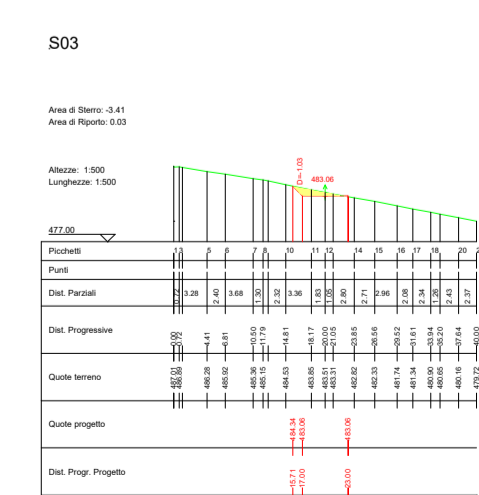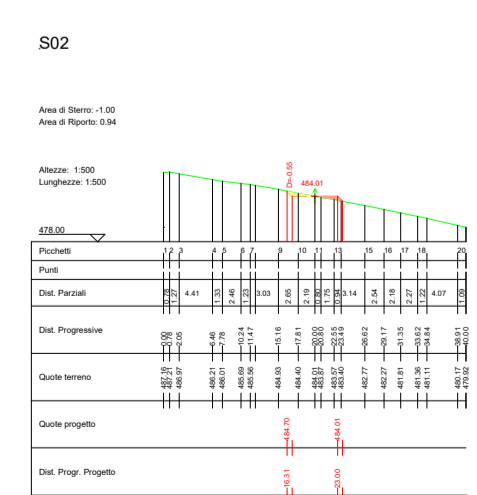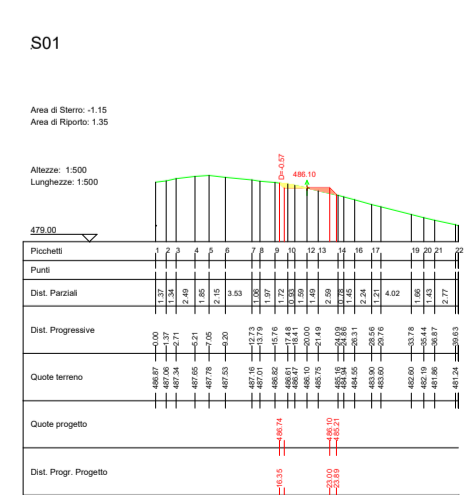

SEZIONI STRADA PROFILO B-CT02



SEZIONI STRADA PROFILO C-B



LEGENDA

- Porzione di sterro 
- Porzione di riporto 

AUTORIZZAZIONE UNICA EX D. LGS. N. 387/2003



PROGETTO DEFINITIVO
PARCO EOLICO COLOBRARO TURSI

Titolo elaborato:
SEZIONI VIABILITA', PIAZZOLA CT01...CT10, SEU E AREE CANTIERE


MT	PD	GD	Prima Emissione	10/01/2024	00
REDATTO	CONTR.	APPROV.	DESCRIZIONE REVISIONE DOCUMENTO	DATA	REV

PROPONENTE



WPD MURGE s.r.l.
Viale Luca Gaucico 9-11
00143 ROMA


CONSULENZA



GE.CO.D'OR. S.R.L.
Via A. De Gasperi n.8
74023 Grottaglie (TA)

PROGETTISTA
Ing. Gaetano D'Oronzio
Via Goito 14 - Colobraro (MT)

SEZIONI STRADA PROFILO D-C1

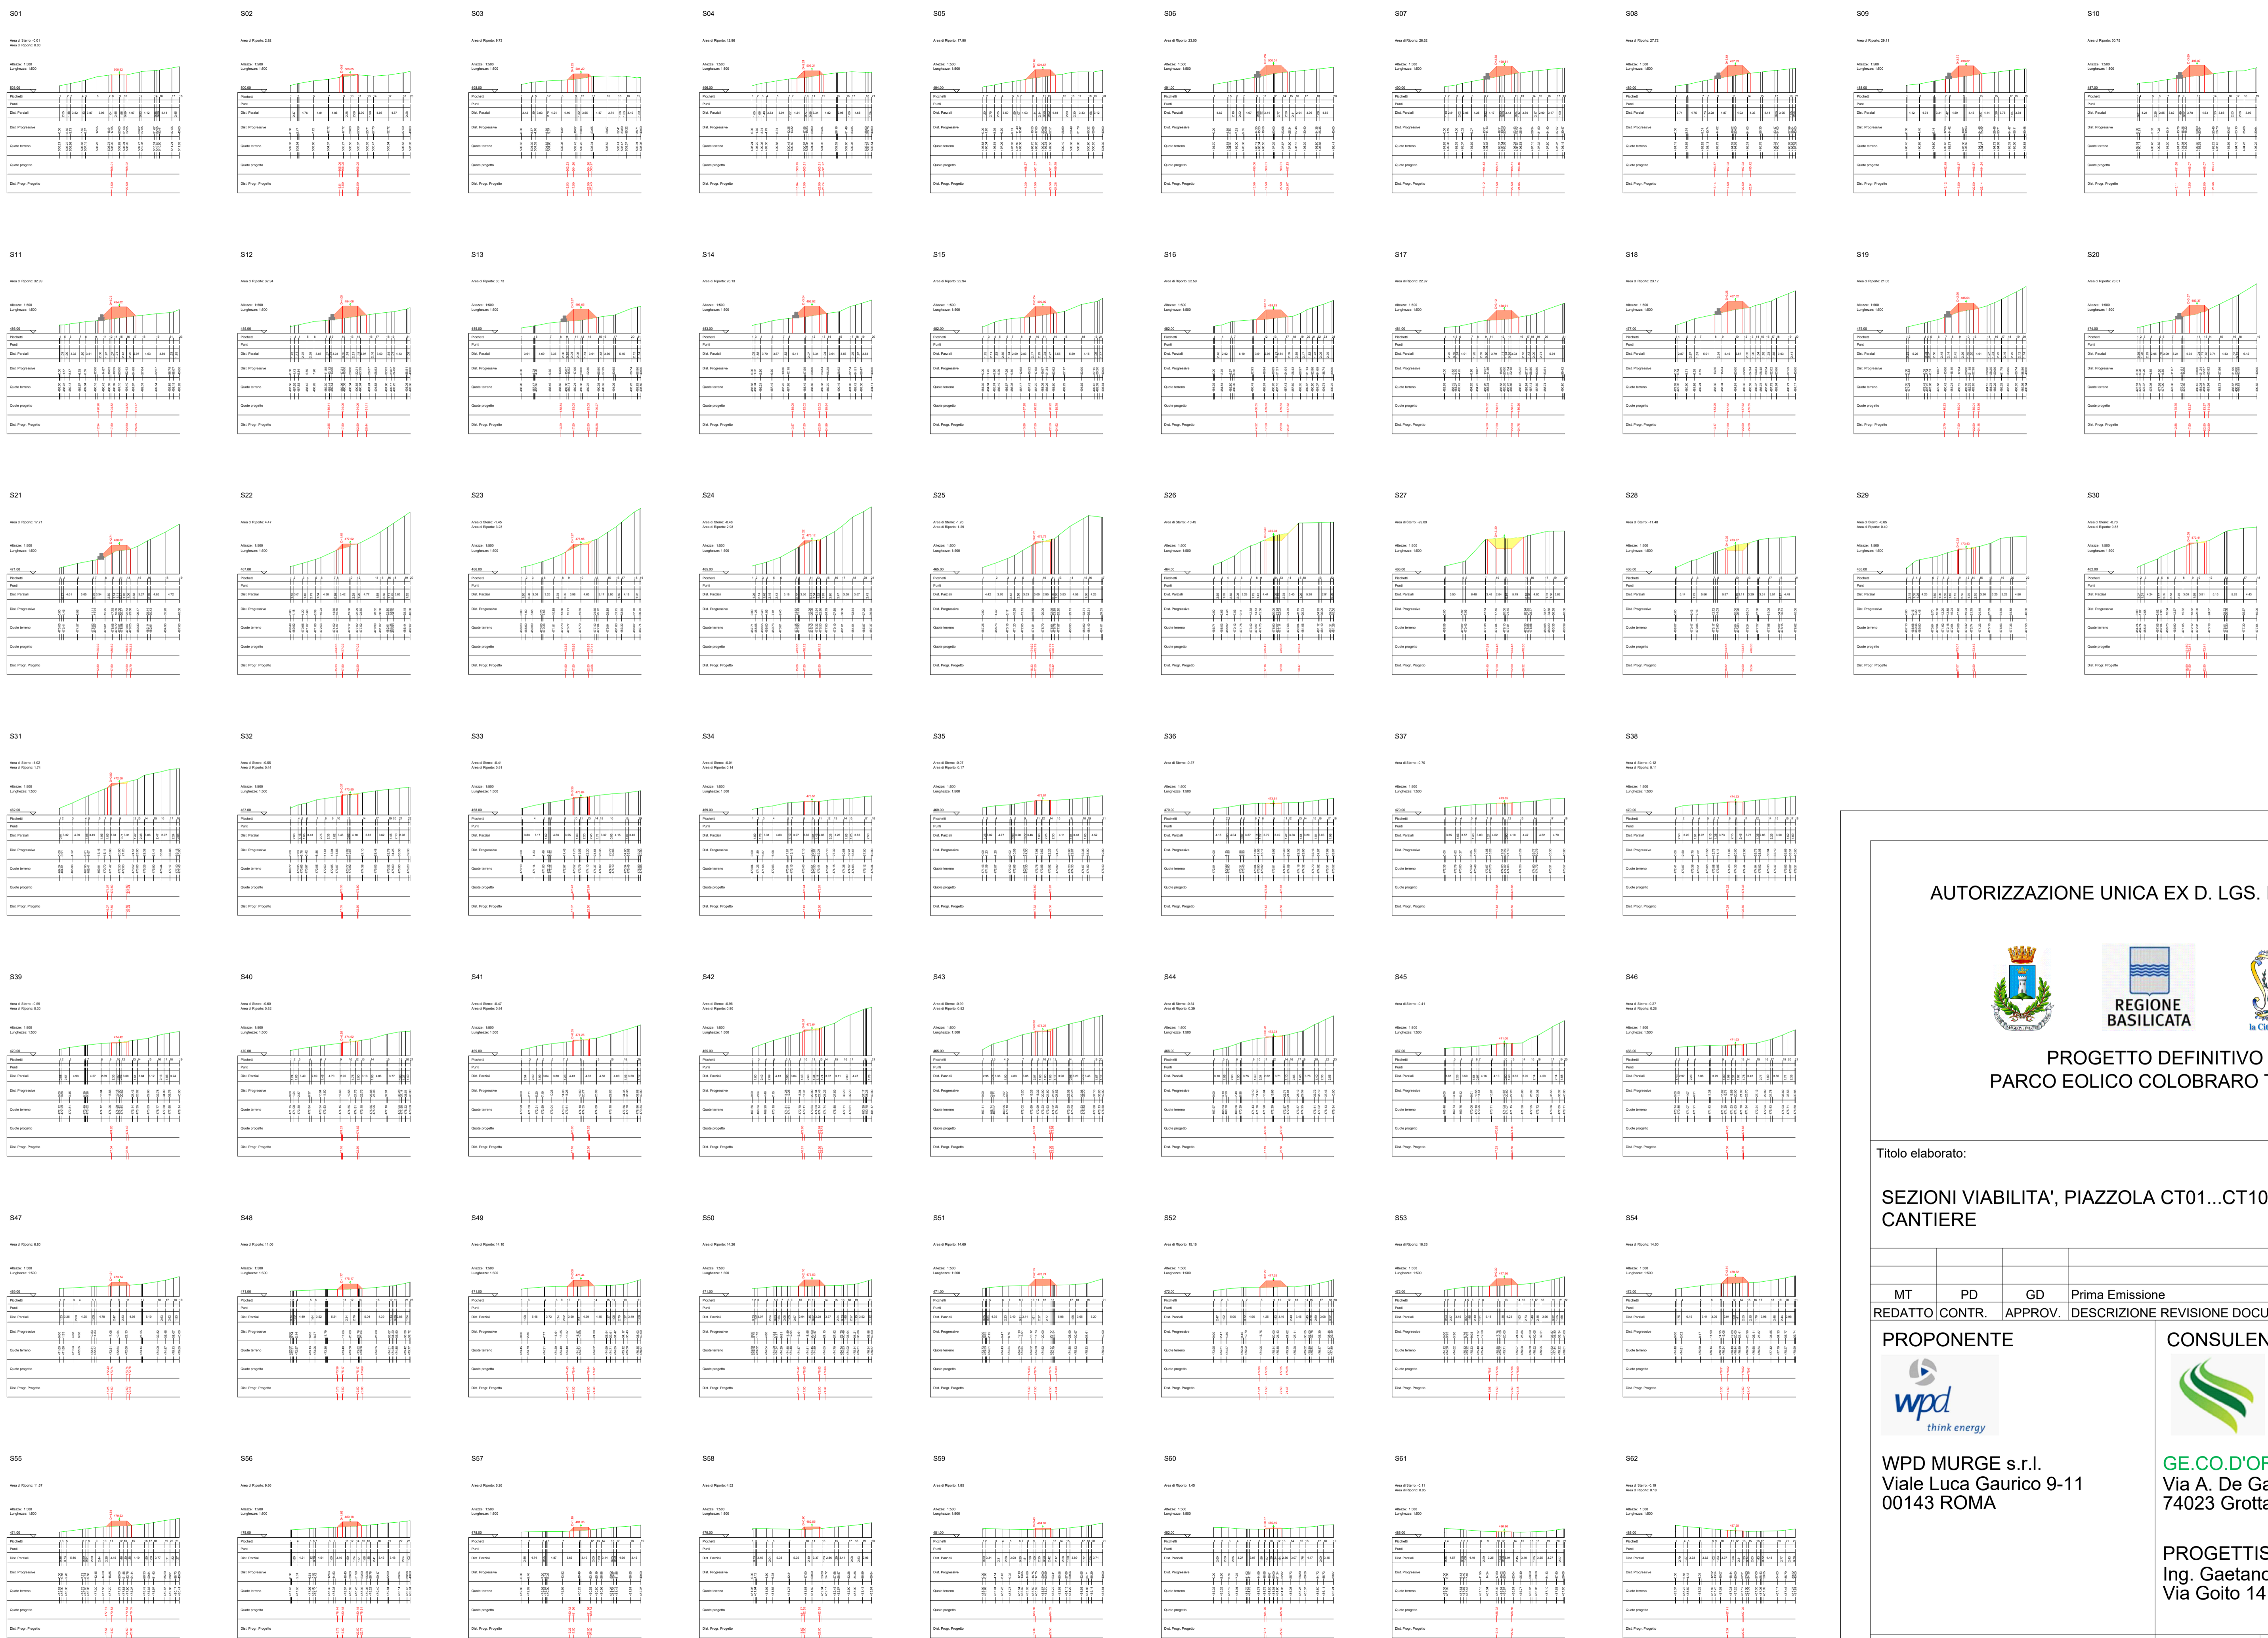

LEGENDA

- Porzione di sterzo
- Porzione di riporto
- Gabbioni

AUTORIZZAZIONE UNICA EX D. LGS. N. 387/2003





REGIONE BASILICATA
la Città di PIETERO

**PROGETTO DEFINITIVO
PARCO EOLICO COLOBRARO TURSI**

Titolo elaborato:

SEZIONI VIABILITA', PIAZZOLA CT01...CT10, SEU E AREE CANTIERE

	MT	PD	GD	Prima Emissione	10/01/2024	00
	REDATTO	CONTR.	APPROV.	DESCRIZIONE REVISIONE DOCUMENTO	DATA	REV

PROPONENTE



WPD MURGE s.r.l.
Viale Luca Gaunico 9-11
00143 ROMA

CONSULENZA








GE.CO.D'OR. S.R.L.
Via A. De Gasperi n.8
74023 Grottaglie (TA)












PROGETTISTA
Ing. Gaetano D'Oronzio
Via Goito 14 - Colobraro (MT)

Codice CTOC030	Formato A1	Scala 1:1000	Foglio 06/22
----------------	------------	--------------	--------------

SEZIONI PIAZZOLA CT04

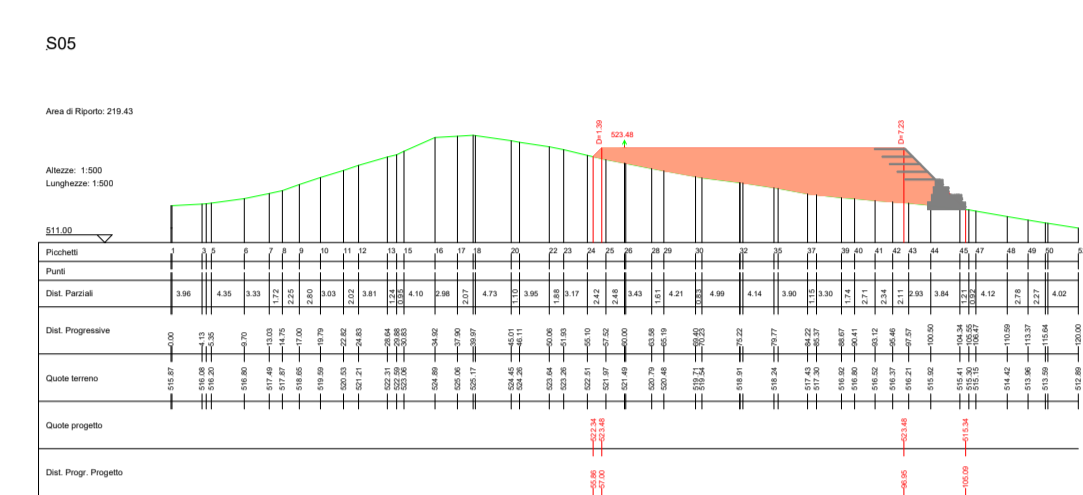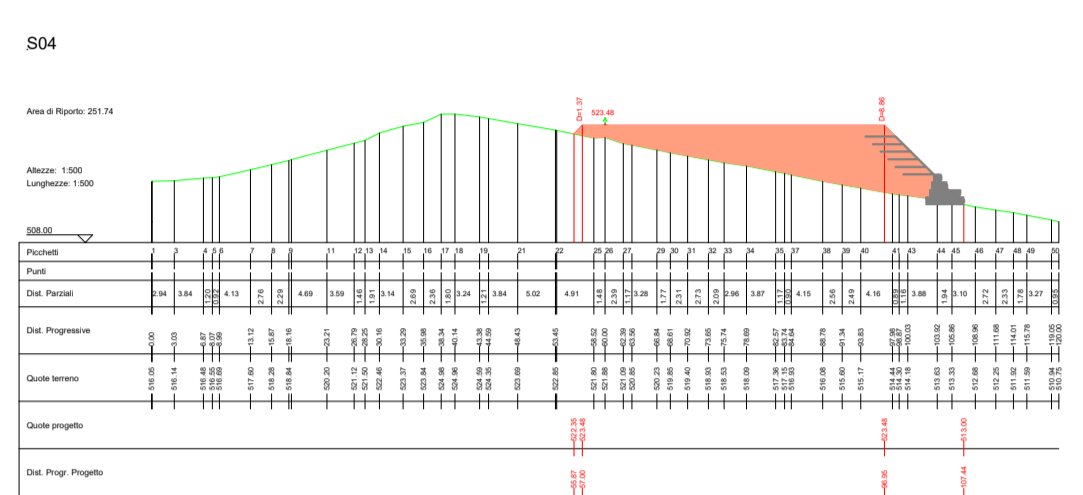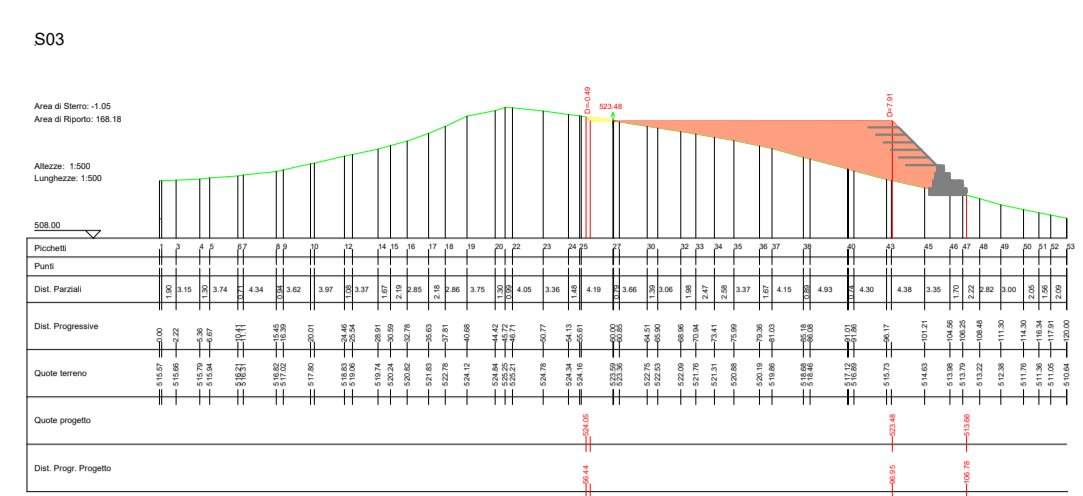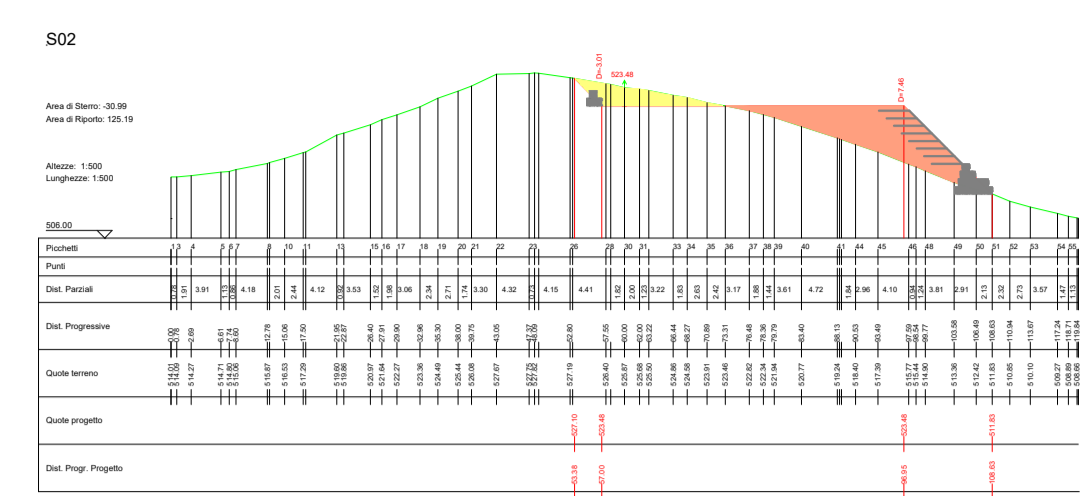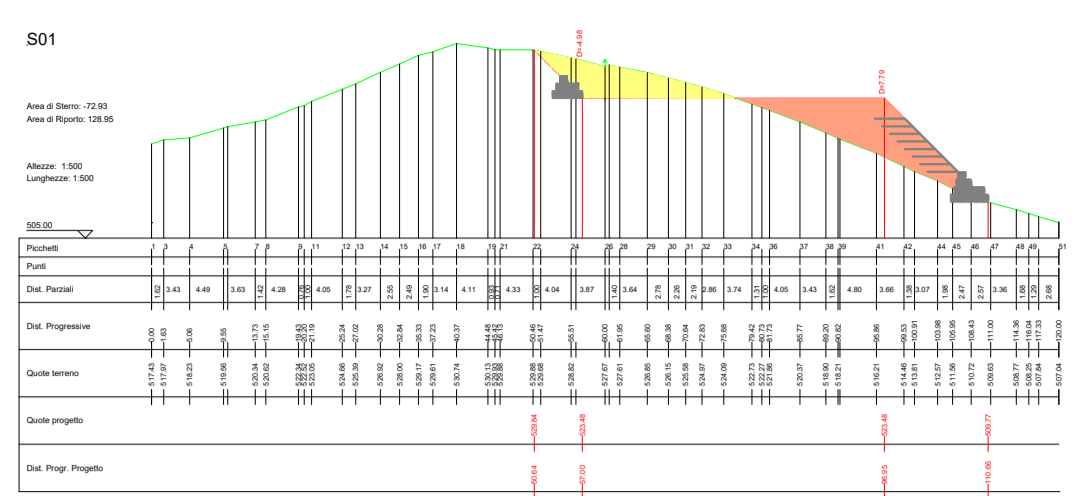




SEZIONI STRADA PROFILO D-CT04

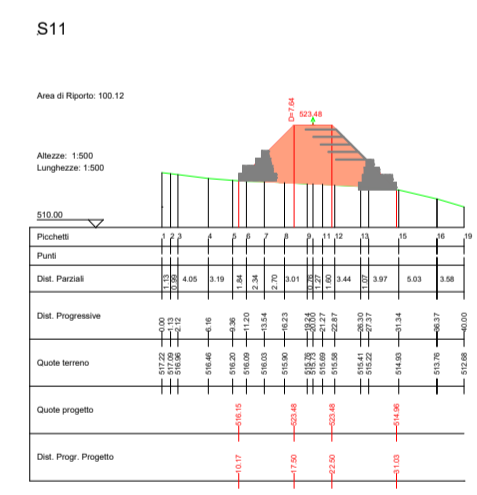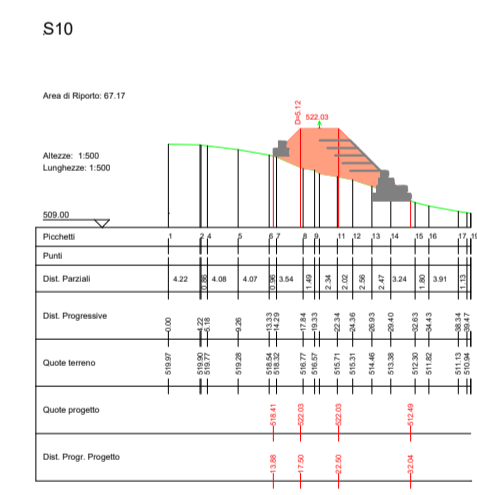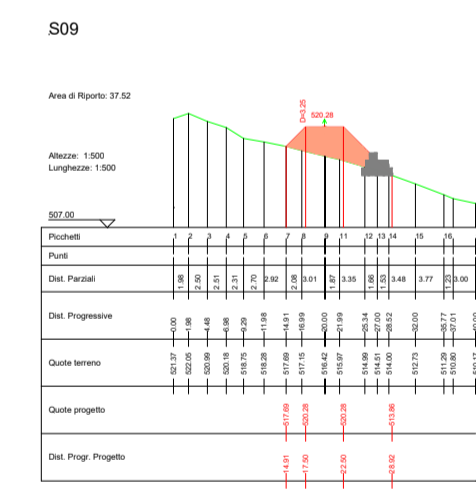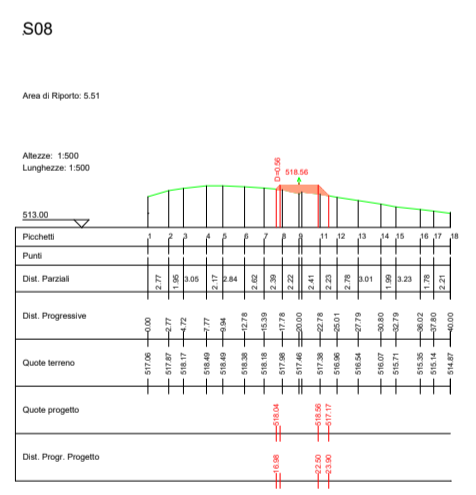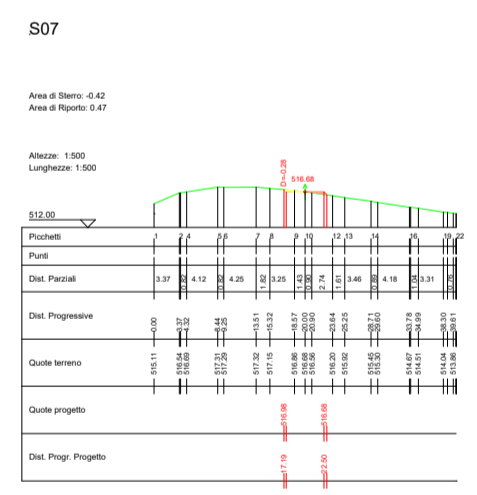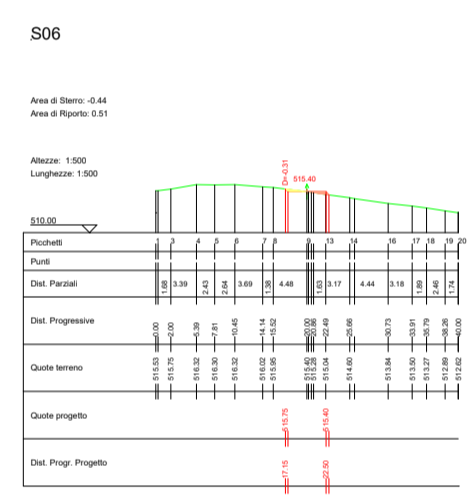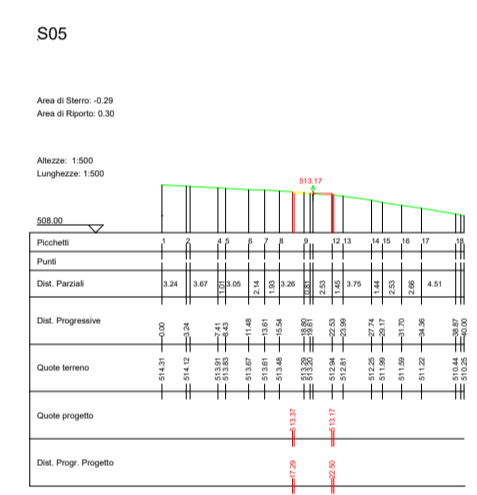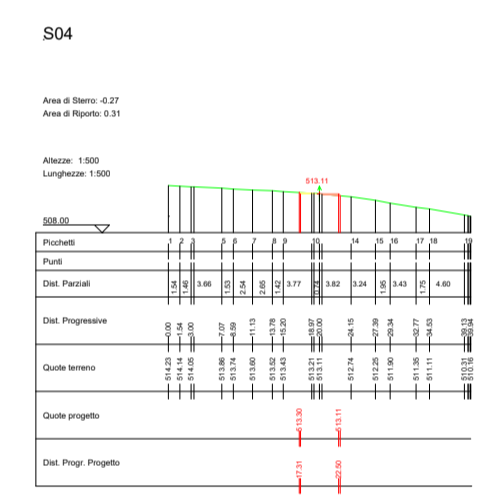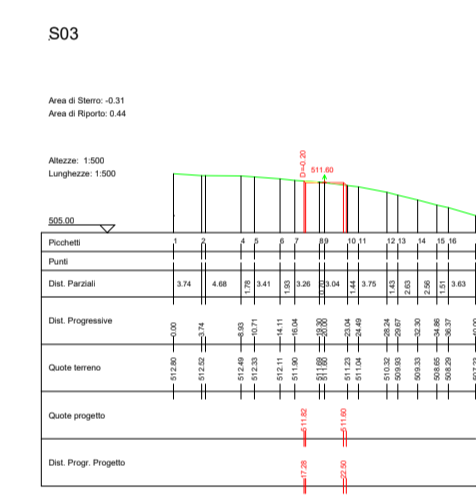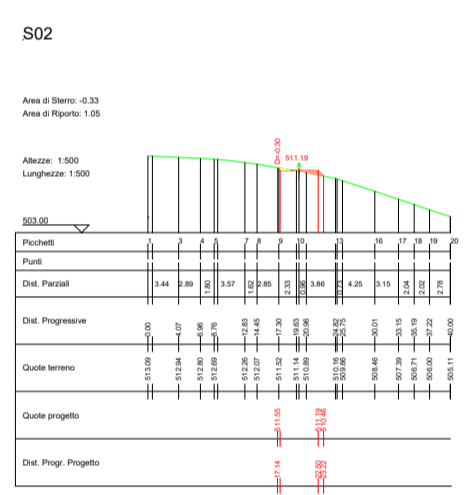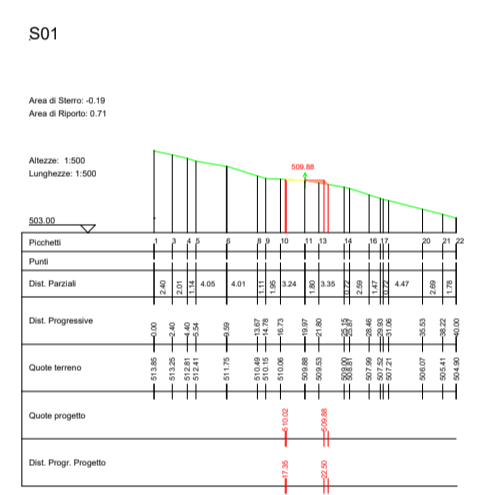

LEGENDA

- Porzione di sterro
- Porzione di riporto
- Gabbioni
- Terre armate

SEZIONI STRADA PROFILO CT04-D1

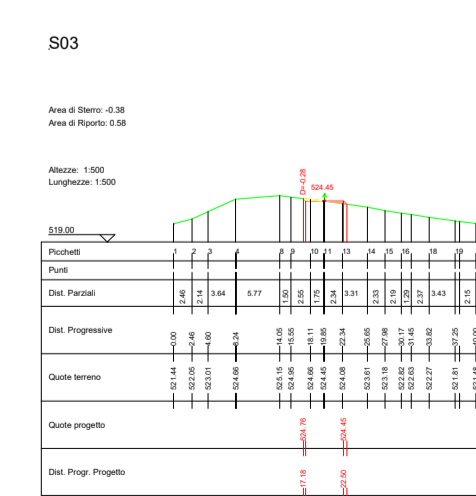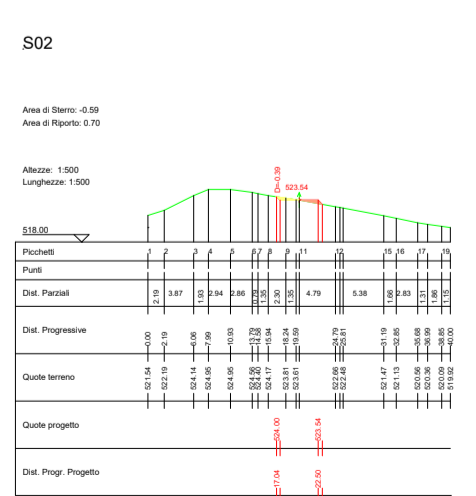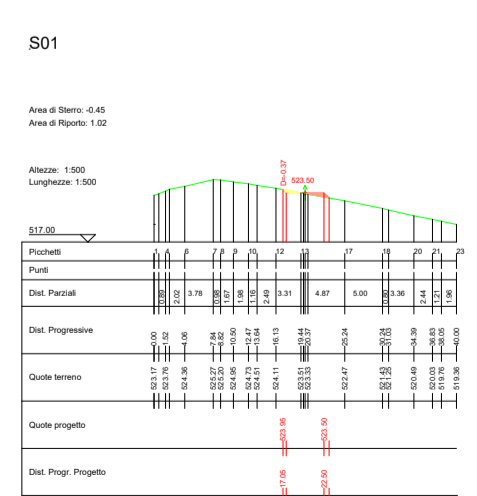

AUTORIZZAZIONE UNICA EX D. LGS. N. 387/2003



**PROGETTO DEFINITIVO
PARCO EOLICO COLOBRARO TURSI**

Titolo elaborato:
**SEZIONI VIABILITA', PIAZZOLA CT01...CT10, SEU E AREE
CANTIERE**

MT	PD	GD	Prima Emissione	10/01/2024	00
REDATTO	CONTR.	APPROV.	DESCRIZIONE REVISIONE DOCUMENTO	DATA	REV

PROPONENTE

WPD MURGE s.r.l.
Viale Luca Gaucico 9-11
00143 ROMA

CONSULENZA

GE.CO.D'OR. S.R.L.
Via A. De Gasperi n.8
74023 Grottaglie (TA)


PROGETTISTA
Ing. Gaetano D'Oronzio
Via Goito 14 - Colobraro (MT)

Codice CTOC030	Formato A1	Scala 1:1000	Foglio 07/22
-------------------	---------------	-----------------	-----------------

SEZIONI STRADA PROFILO R3-D1



SEZIONI STRADA PROFILO R2-R3

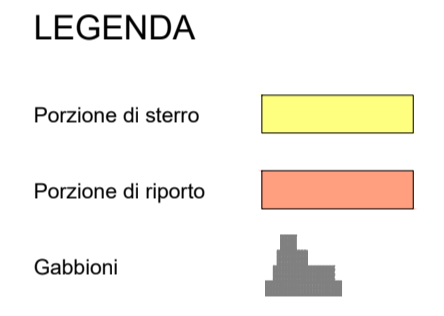

AUTORIZZAZIONE UNICA EX D. LGS. N. 387/2003



PROGETTO DEFINITIVO
PARCO EOLICO COLOBRARO TURSI

Titolo elaborato:
SEZIONI VIABILITA', PIAZZOLA CT01...CT10, SEU E AREE CANTIERE

MT	PD	GD	Prima Emissione	10/01/2024	00
REDATTO	CONTR.	APPROV.	DESCRIZIONE REVISIONE	DOCUMENTO	DATA REV

PROPONENTE

think energy

WPD MURGE s.r.l.
Via Luca Gaucico 9-11
00143 ROMA

CONSULENZA



GE.CO.D'OR. S.R.L.
Via A. De Gasperi n.8
74023 Grottaglie (TA)

PROGETTISTA
Ing. Gaetano D'Oronzio
Via Goito 14 - Colobraro (MT)

Codice CTOC030	Formato A1	Scala 1:1000	Foglio 08/22
----------------	------------	--------------	--------------

SEZIONI STRADA PROFILO R1-R2

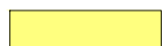

LEGENDA
 Porzione di sterzo 
 Porzione di riporto 

AUTORIZZAZIONE UNICA EX D. LGS. N. 387/2003



PROGETTO DEFINITIVO
 PARCO EOLICO COLOBRARO TURSI

Titolo elaborato:

SEZIONI VIABILITA', PIAZZOLA CT01...CT10, SEU E AREE CANTIERE

MT	PD	GD	Prima Emissione	10/01/2024	00
REDATTO	CONTR.	APPROV.	DESCRIZIONE REVISIONE	DOCUMENTO	DATA REV

PROPONENTE

 WPD MURGE s.r.l.
 Viale Luca Gaucico 9-11
 00143 ROMA


CONSULENZA

 GE.CO.D'OR. S.R.L.
 Via A. De Gasperi n.8
 74023 Grottaglie (TA)

PROGETTISTA
 Ing. Gaetano D'Oronzio
 Via Goito 14 - Colobraro (MT)

Codice CTOC030	Formato A1	Scala 1:1000	Foglio 09/22
----------------	------------	--------------	--------------

SEZIONI STRADA PROFILO R-R1

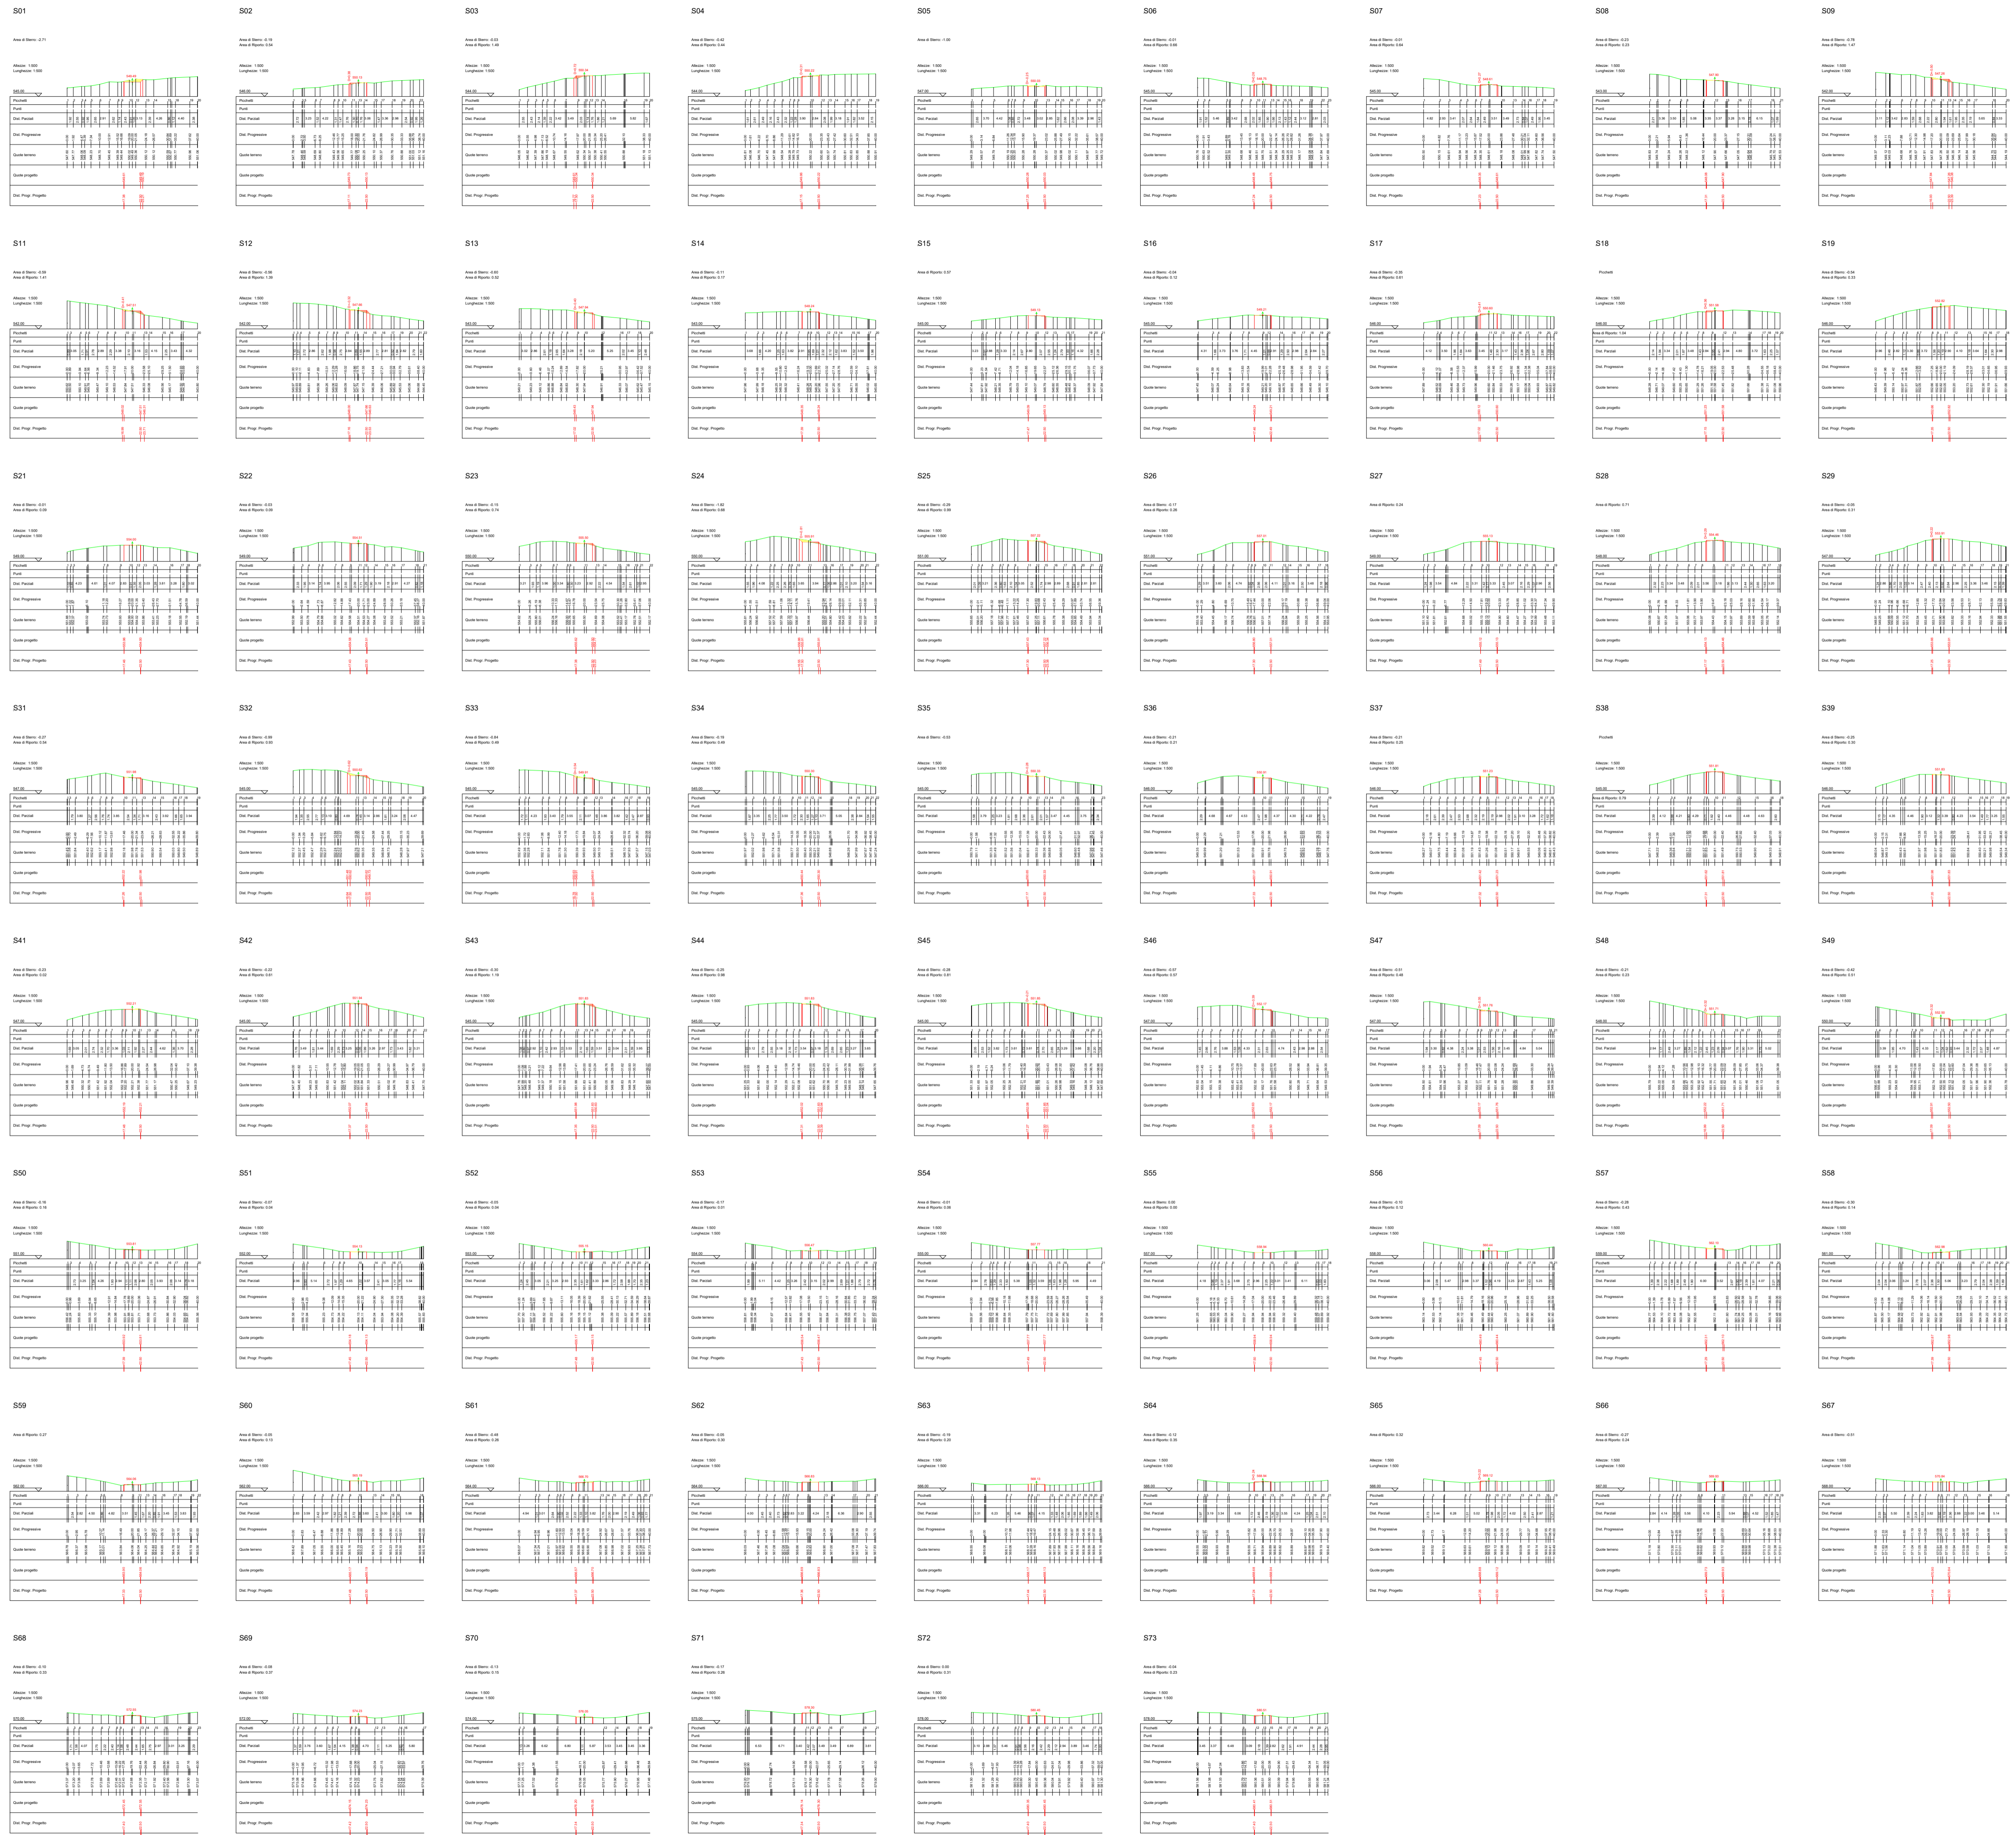

LEGENDA
 Porzione di sterzo
 Porzione di riporto

AUTORIZZAZIONE UNICA EX D. LGS. N. 387/2003



PROGETTO DEFINITIVO
 PARCO EOLICO COLOBRARO TURSI

Titolo elaborato:
SEZIONI VIABILITA', PIAZZOLA CT01...CT10, SEU E AREE CANTIERE

MT	PD	GD	Prima Emissione	10/01/2024	00
REDATTO	CONTR.	APPROV.	DESCRIZIONE REVISIONE	DOCUMENTO	DATA

PROPONENTE

 WPD MURGE s.r.l.
 Viale Luca Gaucico 9-11
 00143 ROMA


CONSULENZA

 GE.CO.D'OR. S.R.L.
 Via A. De Gasperi n.8
 74023 Grottaglie (TA)

PROGETTISTA
 Ing. Gaetano D'Oronzio
 Via Goito 14 - Colobraro (MT)

Codice CTOC030	Formato A1	Scala 1:1000	Foglio 10/22
----------------	------------	--------------	--------------

SEZIONI STRADA PROFILO E-CT05

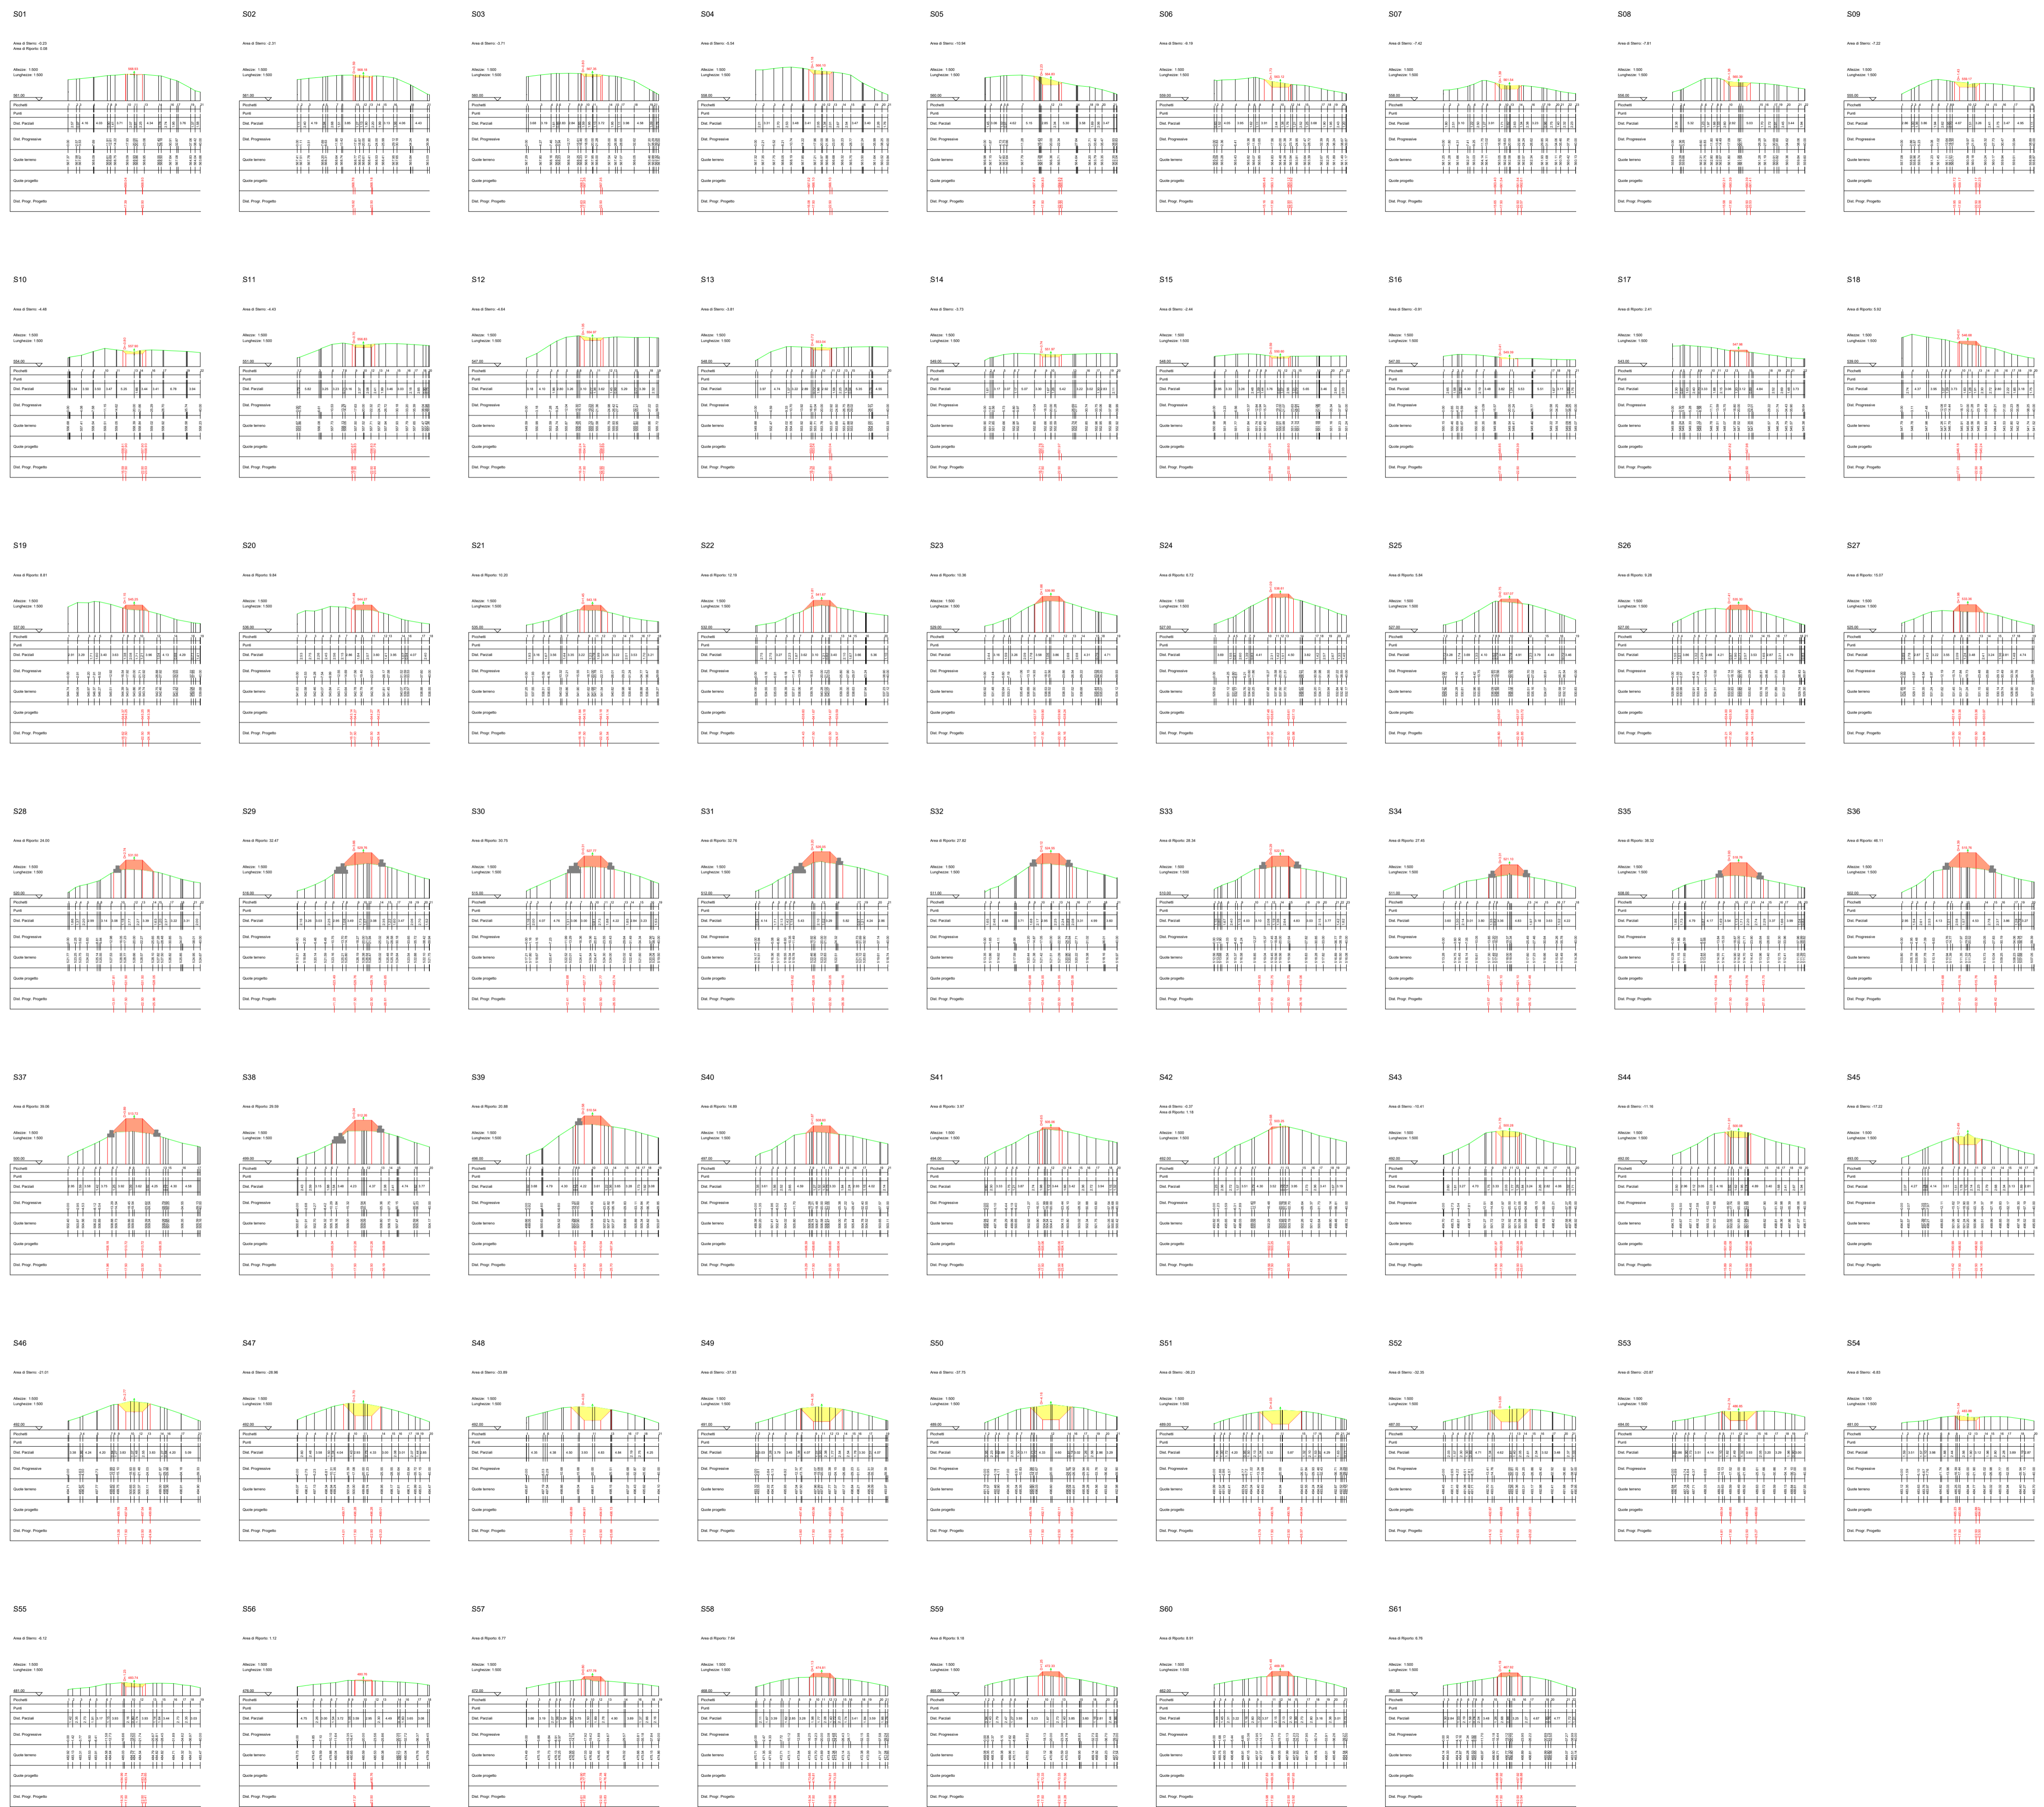

LEGENDA

- Porzione di sterzo
- Porzione di riporto
- Gabbioni

AUTORIZZAZIONE UNICA EX D. LGS. N. 387/2003



**PROGETTO DEFINITIVO
PARCO EOLICO COLOBRARO TURSI**

Titolo elaborato:
**SEZIONI VIABILITA', PIAZZOLA CT01...CT10, SEU E AREE
CANTIERE**

MT	PD	GD	Prima Emissione	10/01/2024	00
REDATTO	CONTR.	APPROV.	DESCRIZIONE REVISIONE	DOCUMENTO	DATA REV

PROPONENTE

WPD MURGE s.r.l.
Viale Luca Gaucico 9-11
00143 ROMA






CONSULENZA

GE.CO.D'OR. S.R.L.
Via A. De Gasperi n.8
74023 Grottaglie (TA)

PROGETTISTA
Ing. Gaetano D'Oronzio
Via Goito 14 - Colobraro (MT)

Codice CTOC030	Formato A1	Scala 1:1000	Foglio 11/22
----------------	------------	--------------	--------------








SEZIONI PIAZZOLA CT05

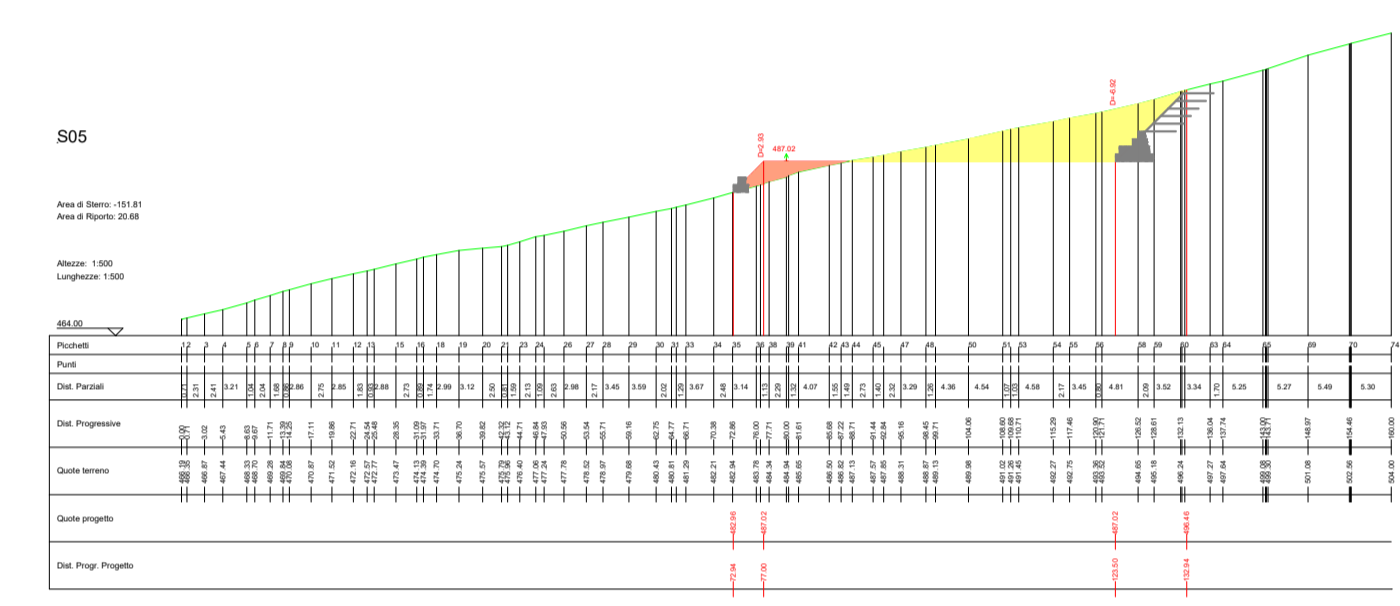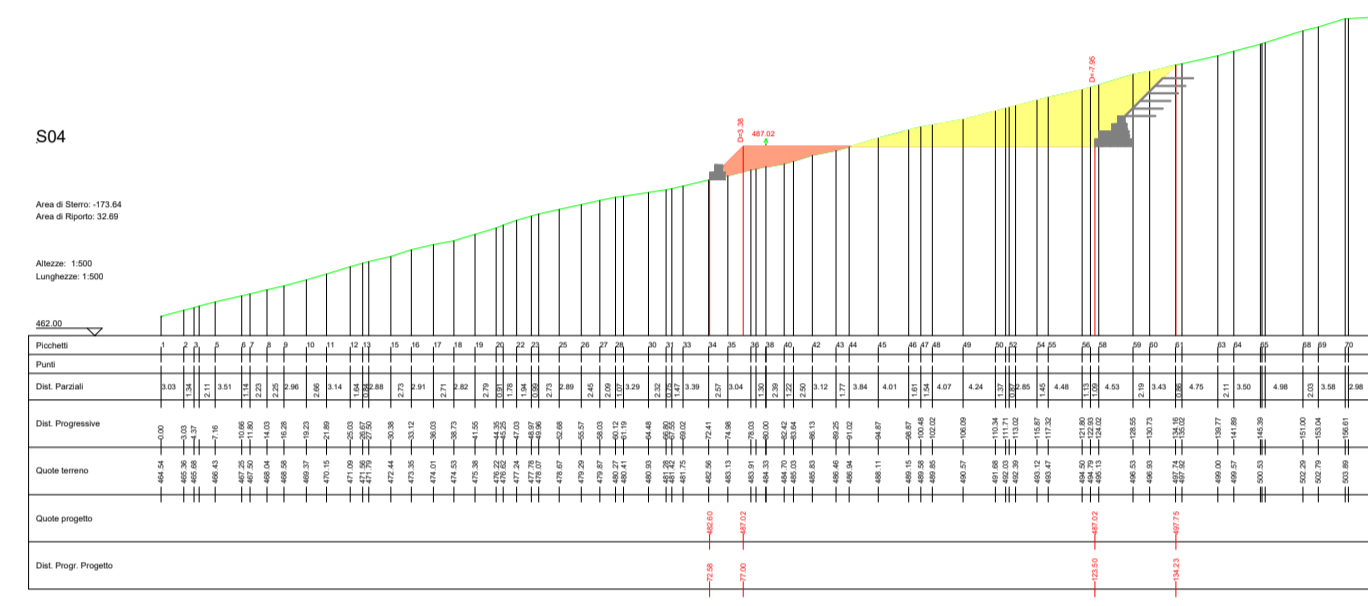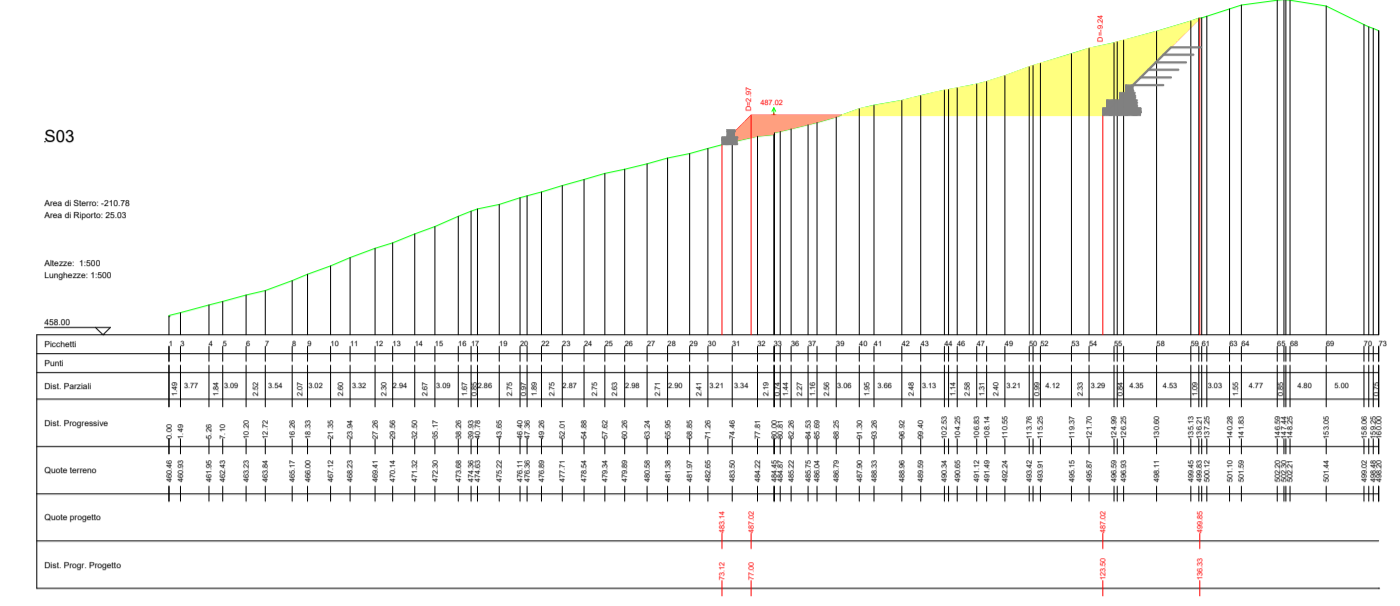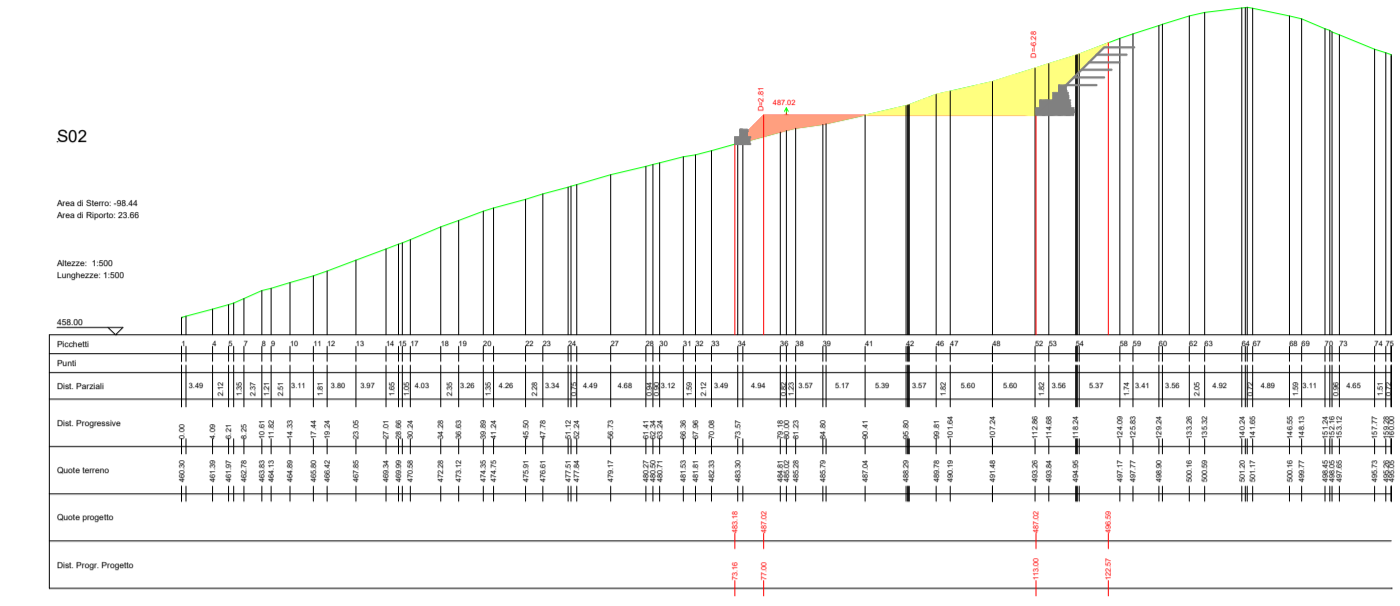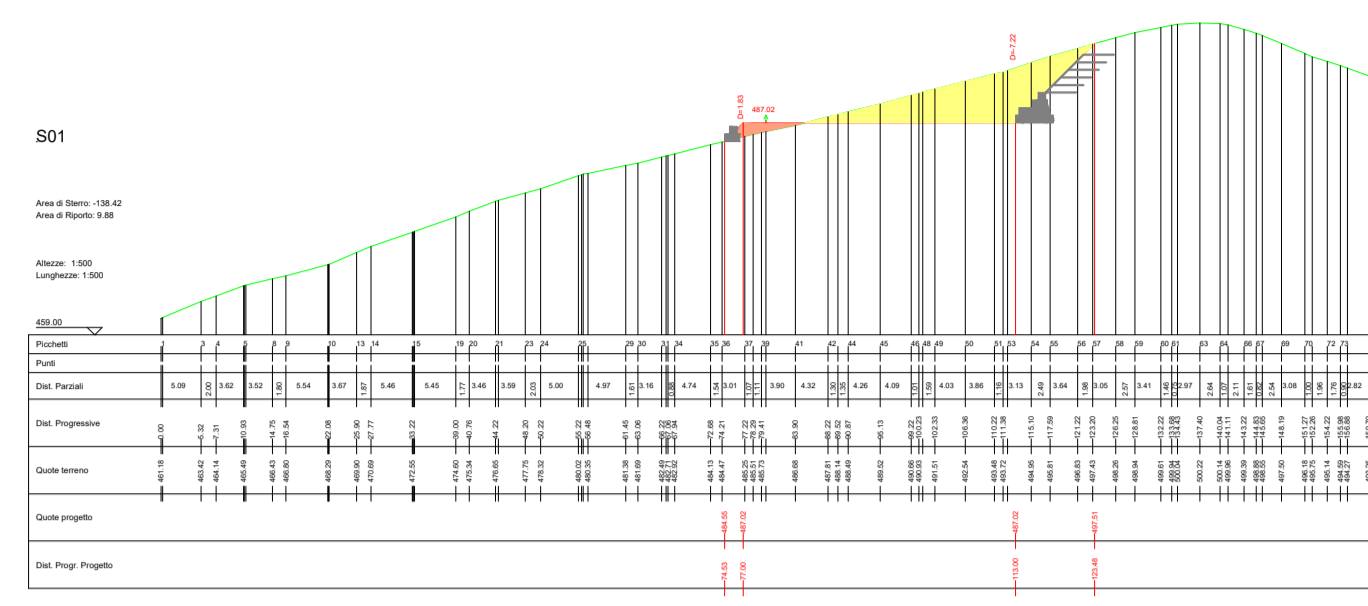

LEGENDA

- Porzione di sterro
- Porzione di riporto
- Gabbioni
- Terre armate

SEZIONI STRADA PROFILO E2-CT05

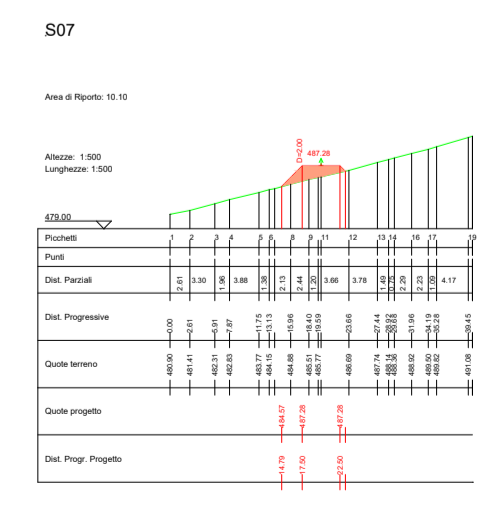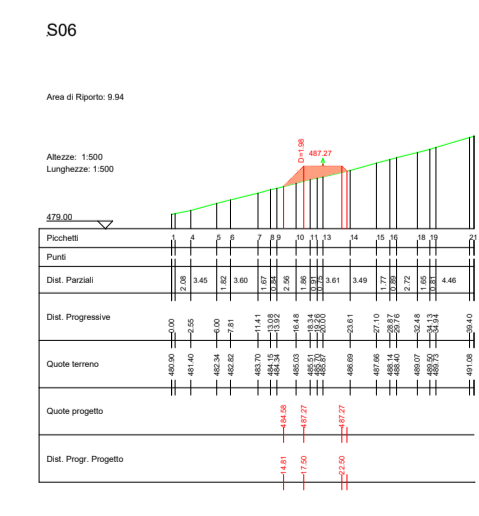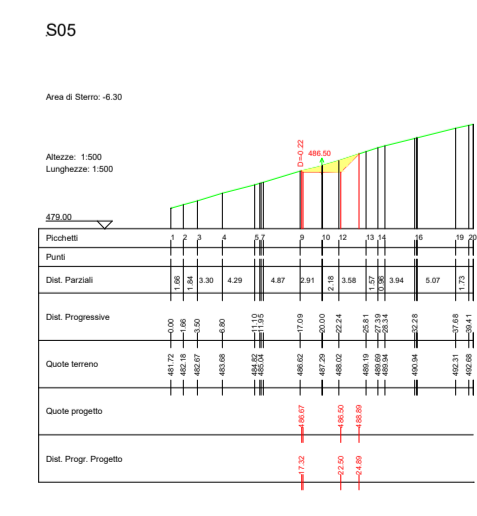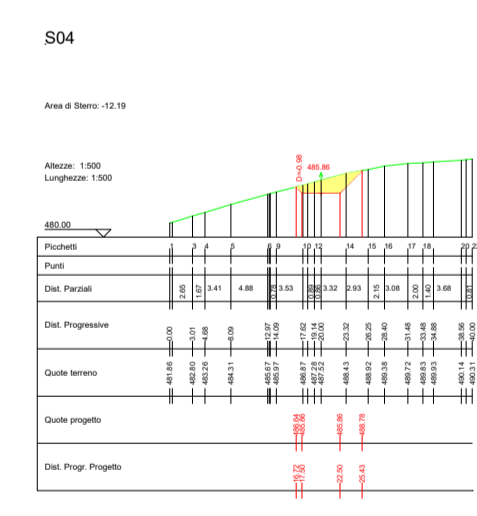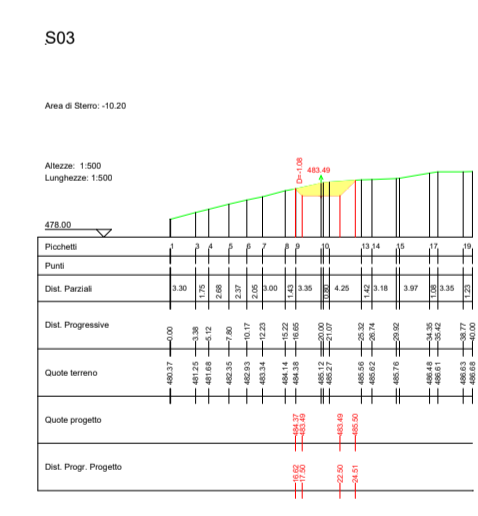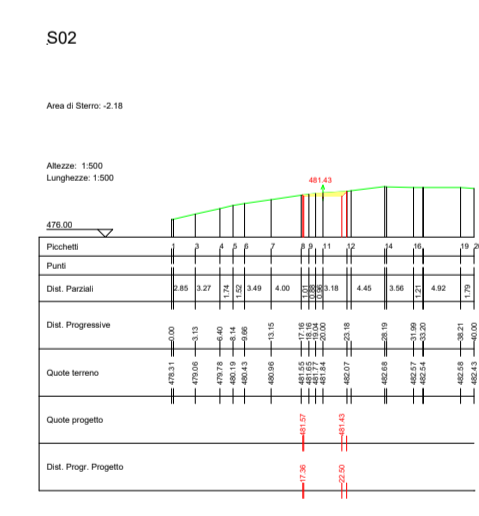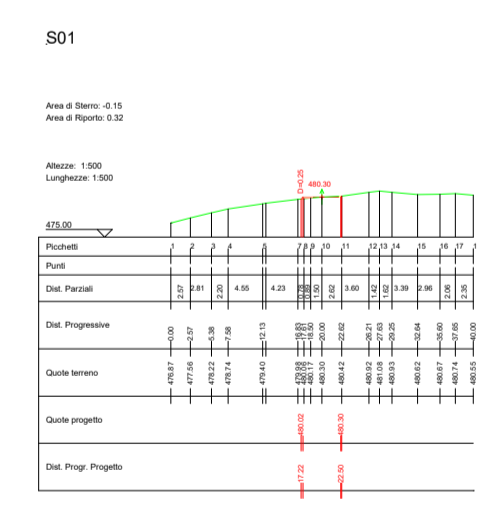

AUTORIZZAZIONE UNICA EX D. LGS. N. 387/2003



PROGETTO DEFINITIVO
PARCO EOLICO COLOBRARO TURSI

Titolo elaborato:

SEZIONI VIABILITA', PIAZZOLA CT01...CT10, SEU E AREE CANTIERE

MT	PD	GD	Prima Emissione	10/01/2024	00
REDATTO	CONTR.	APPROV.	DESCRIZIONE REVISIONE DOCUMENTO	DATA	REV

PROPONENTE



WPD MURGE s.r.l.
Viale Luca Gaunico 9-11
00143 ROMA

CONSULENZA








GE.CO.D'OR. S.R.L.
Via A. De Gasperi n.8
74023 Grottaglie (TA)


PROGETTISTA
Ing. Gaetano D'Oronzio
Via Goito 14 - Colobraro (MT)

Codice CTOC030	Formato A1	Scala 1:1000	Foglio 12/22
-------------------	---------------	-----------------	-----------------

SEZIONI PIAZZOLA CT08

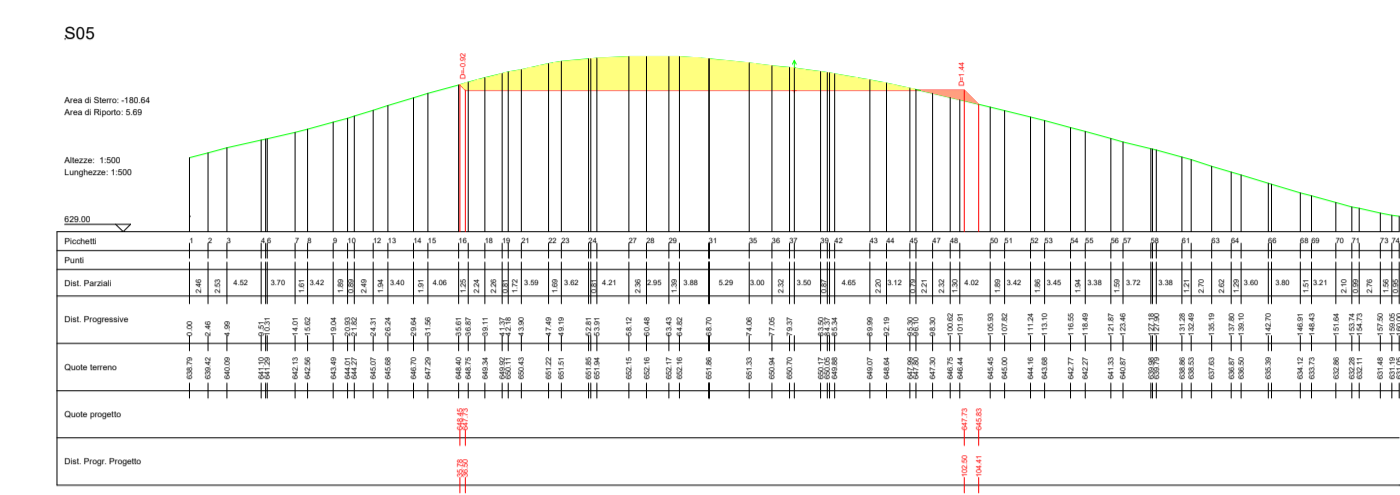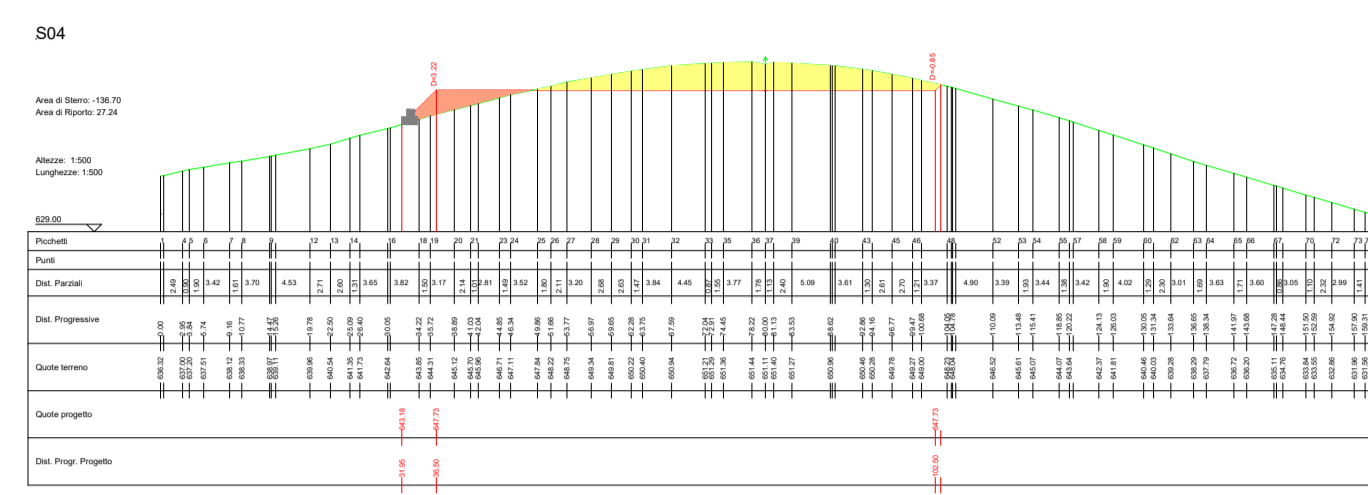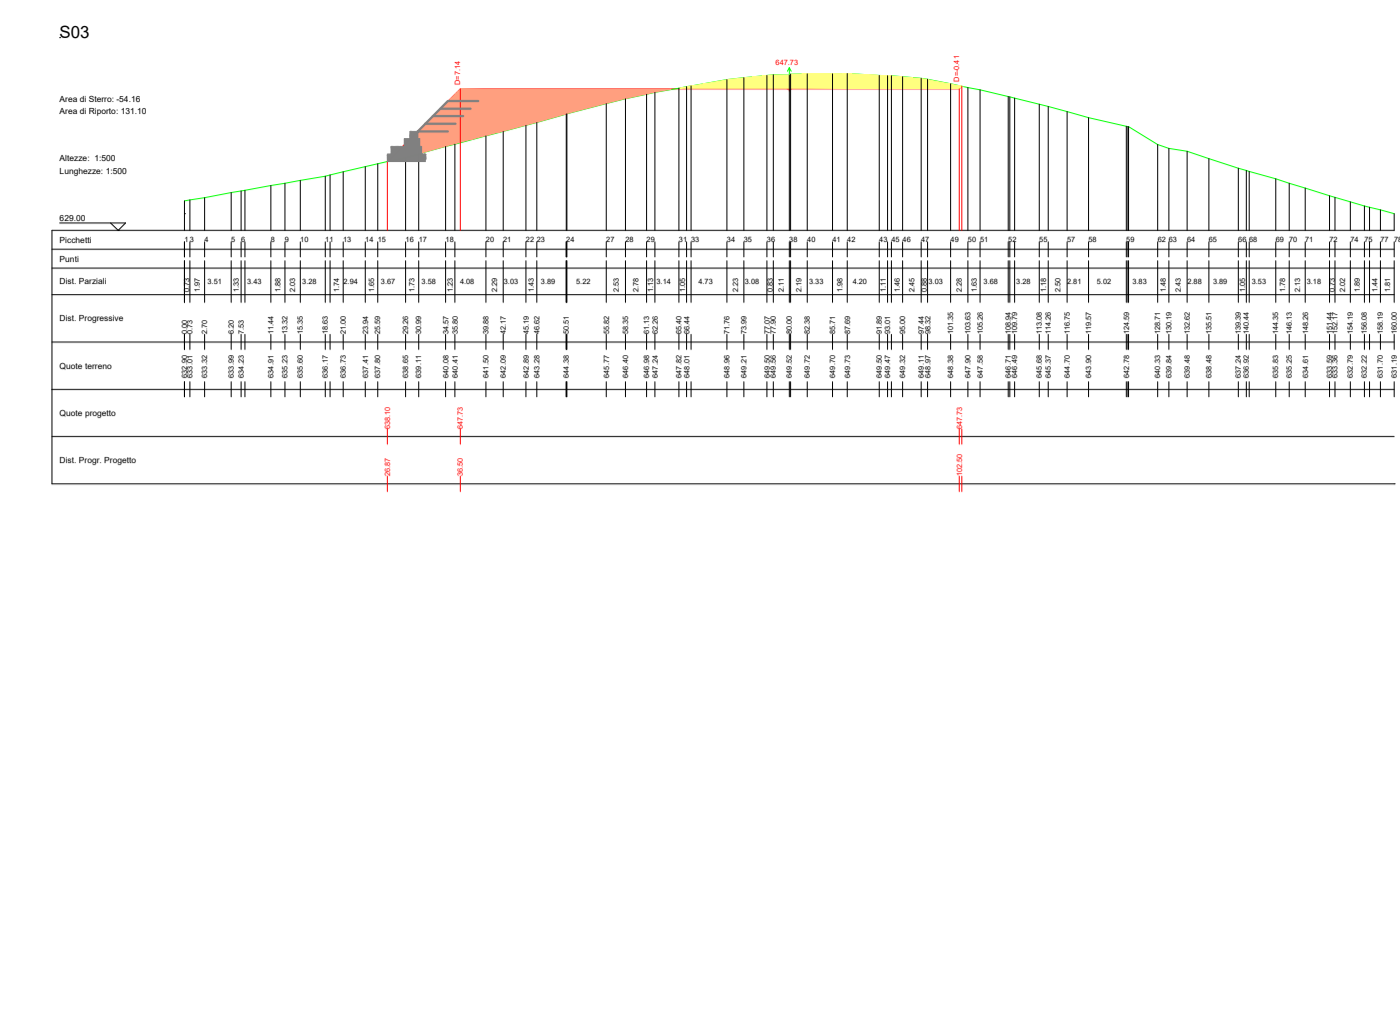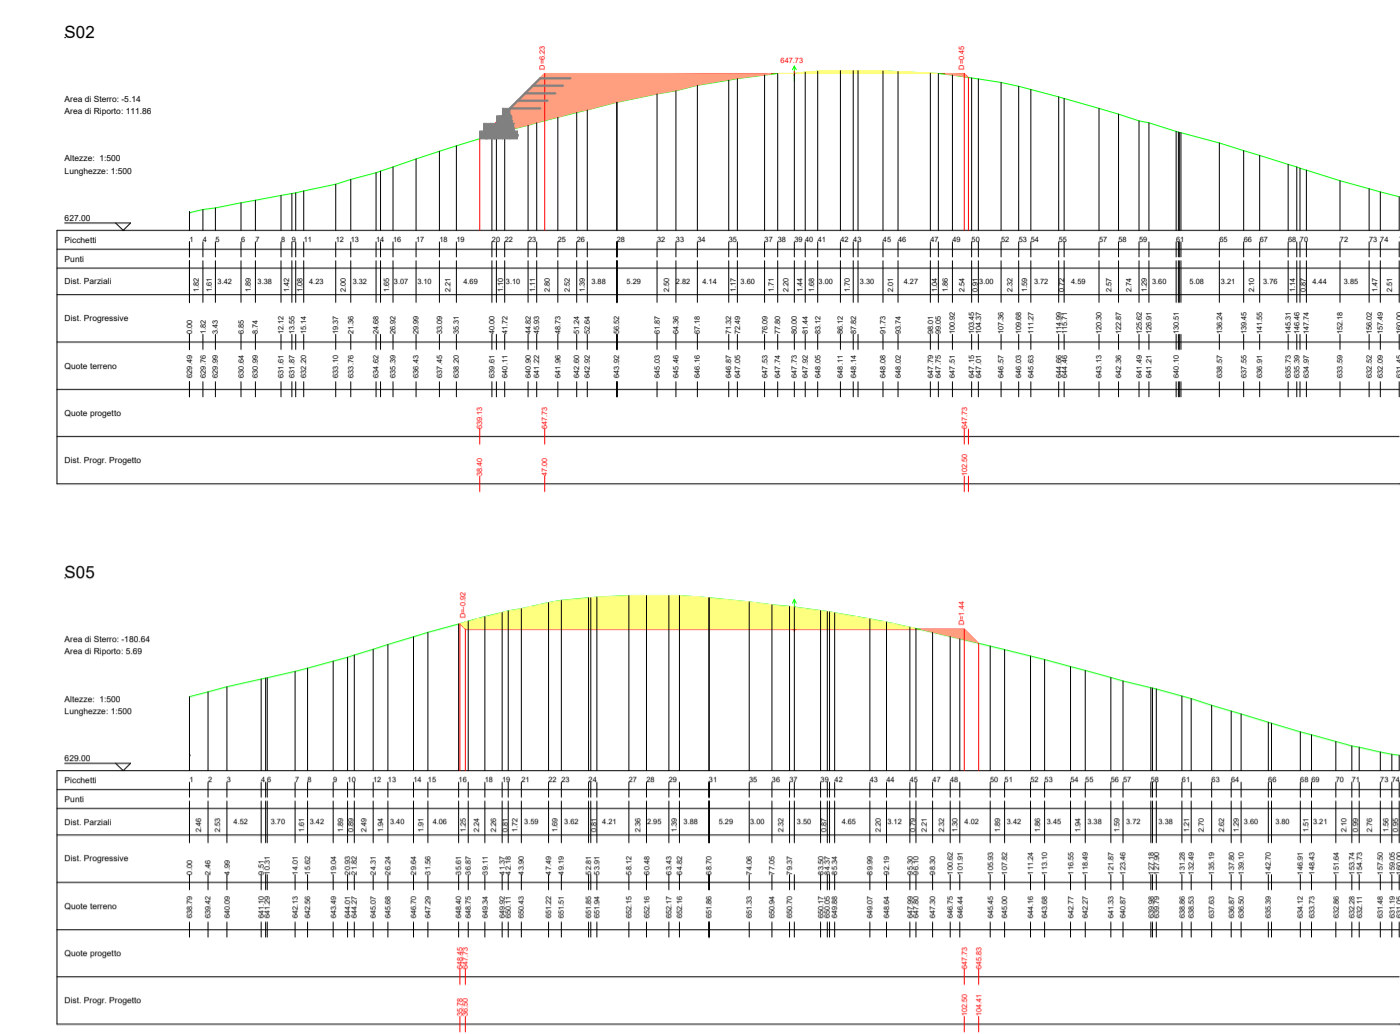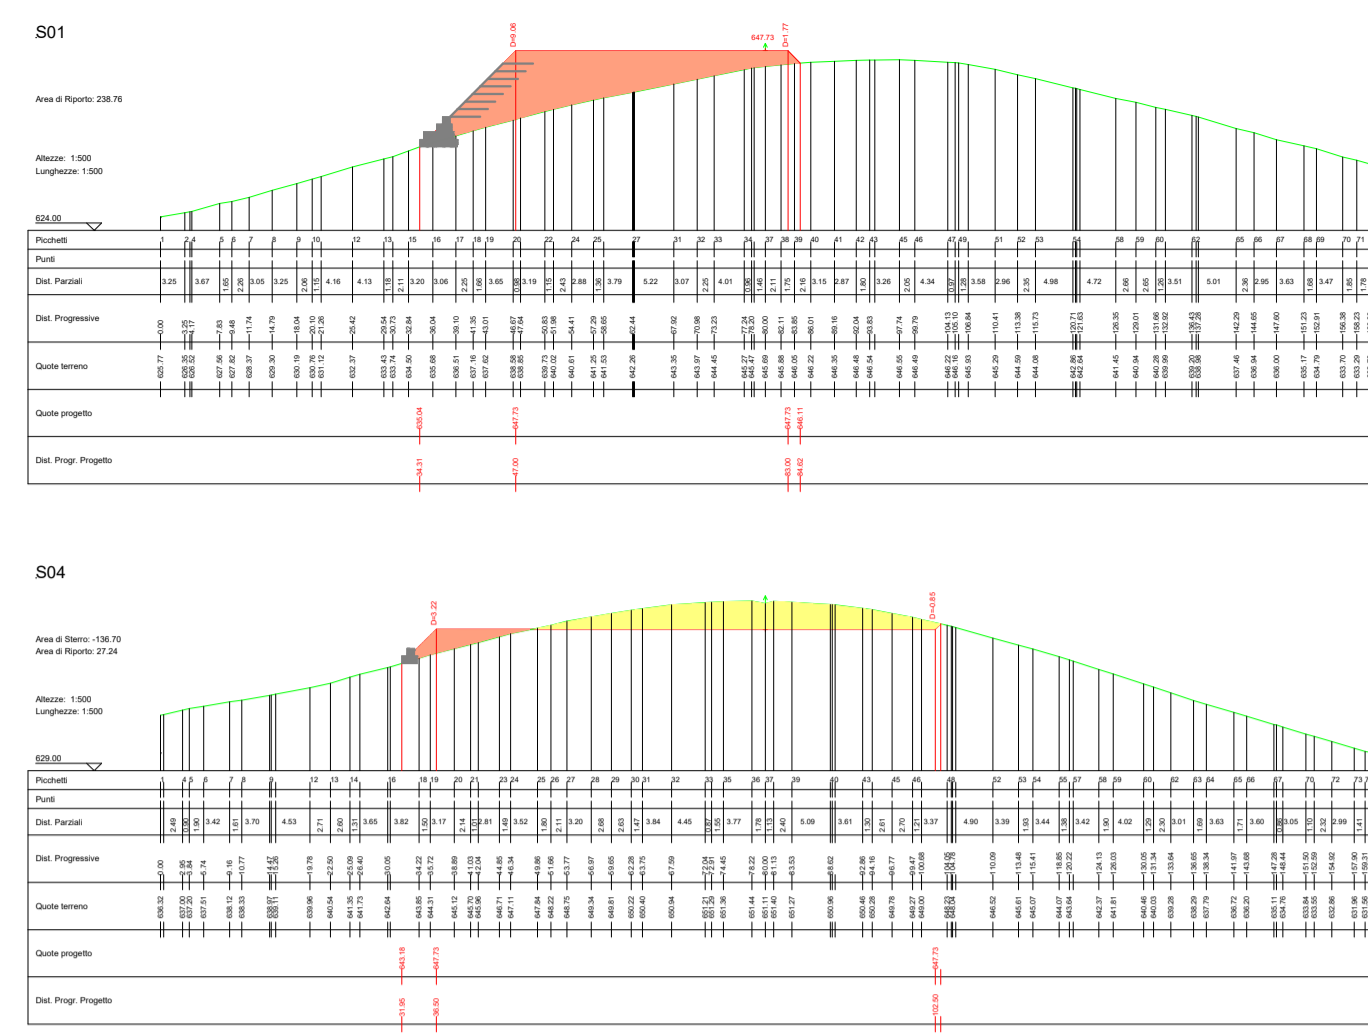

SEZIONI STRADA PROFILO H-CT08

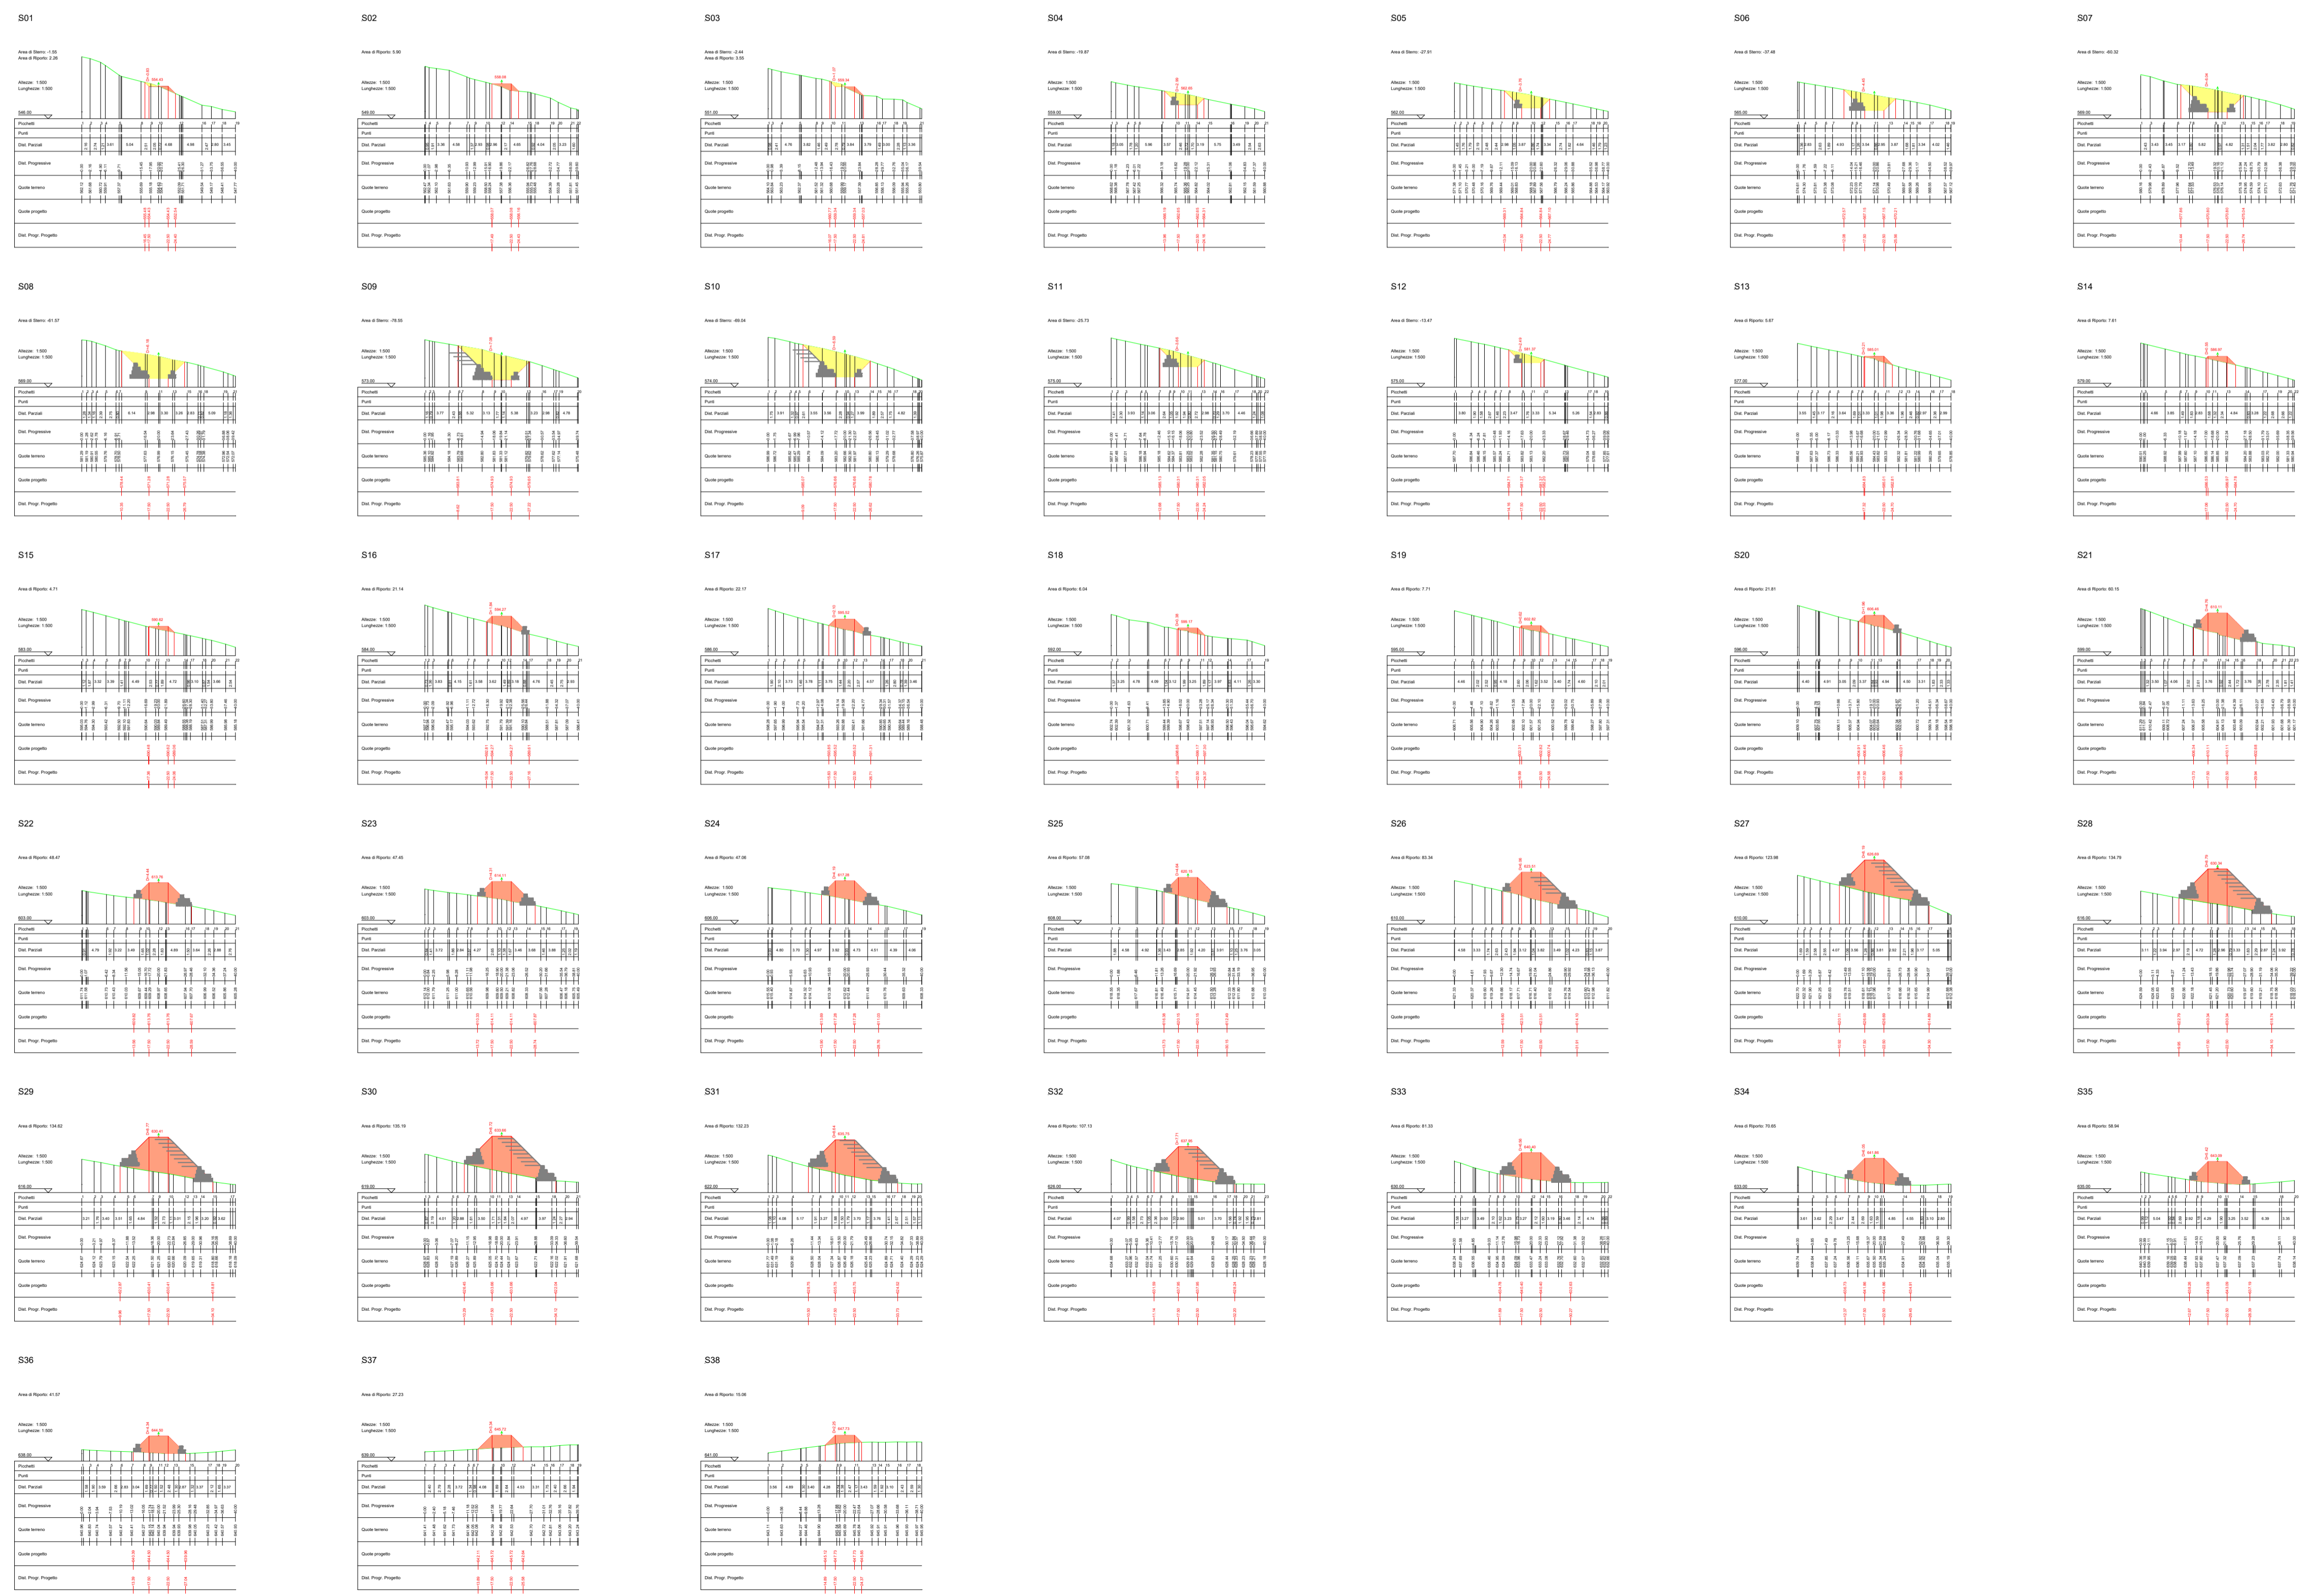

LEGENDA

- Porzione di sterro
- Porzione di riporto
- Gabbioni
- Terre armate

AUTORIZZAZIONE UNICA EX D. LGS. N. 387/2003



PROGETTO DEFINITIVO
PARCO EOLICO COLOBRARO TURSI

Titolo elaborato:
SEZIONI VIABILITA', PIAZZOLA CT01...CT10, SEU E AREE CANTIERE

MT	PD	GD	Prima Emissione	10/01/2024	00
REDDATTO	CONTR.	APPROV.	DESCRIZIONE REVISIONE	DOCUMENTO	DATA REV

PROPONENTE

think energy

WPD MURGE s.r.l.
Viale Luca Gaucico 9-11
00143 ROMA

CONSULENZA

GE.CO.D'OR. S.R.L.
Via A. De Gasperi n.8
74023 Grottaglie (TA)

PROGETTISTA
Ing. Gaetano D'Oronzio
Via Goito 14 - Colobraro (MT)

Codice	Formato	Scala	Foglio
CTOC030	A1	1:1000	13/22

SEZIONI STRADA PROFILO G-G1



- LEGENDA**
- Porzione di sterzo
 - Porzione di riporto
 - Gabbioni
 - Terre armate

SEZIONI STRADA PROFILO G1-CT07



AUTORIZZAZIONE UNICA EX D. LGS. N. 387/2003



REGIONE BASILICATA
la Città di PIERRO

PROGETTO DEFINITIVO
PARCO EOLICO COLOBRARO TURSI

Titolo elaborato:
SEZIONI VIABILITA', PIAZZOLA CT01...CT10, SEU E AREE CANTIERE

MT	PD	GD	Prima Emissione	10/01/2024	00
REDATTO	CONTR.	APPROV.	DESCRIZIONE REVISIONE	DOCUMENTO	DATA REV

PROPONENTE

WPD MURGE s.r.l.
Viale Luca Gaunico 9-11
00143 ROMA






CONSULENZA

GE.CO.D'OR. S.R.L.
Via A. De Gasperi n.8
74023 Grottaglie (TA)

PROGETTISTA
Ing. Gaetano D'Oronzio
Via Goito 14 - Colobraro (MT)

Codice CTOC030	Formato A1	Scala 1:1000	Foglio 14/22
----------------	------------	--------------	--------------

SEZIONI PIAZZOLA CT07

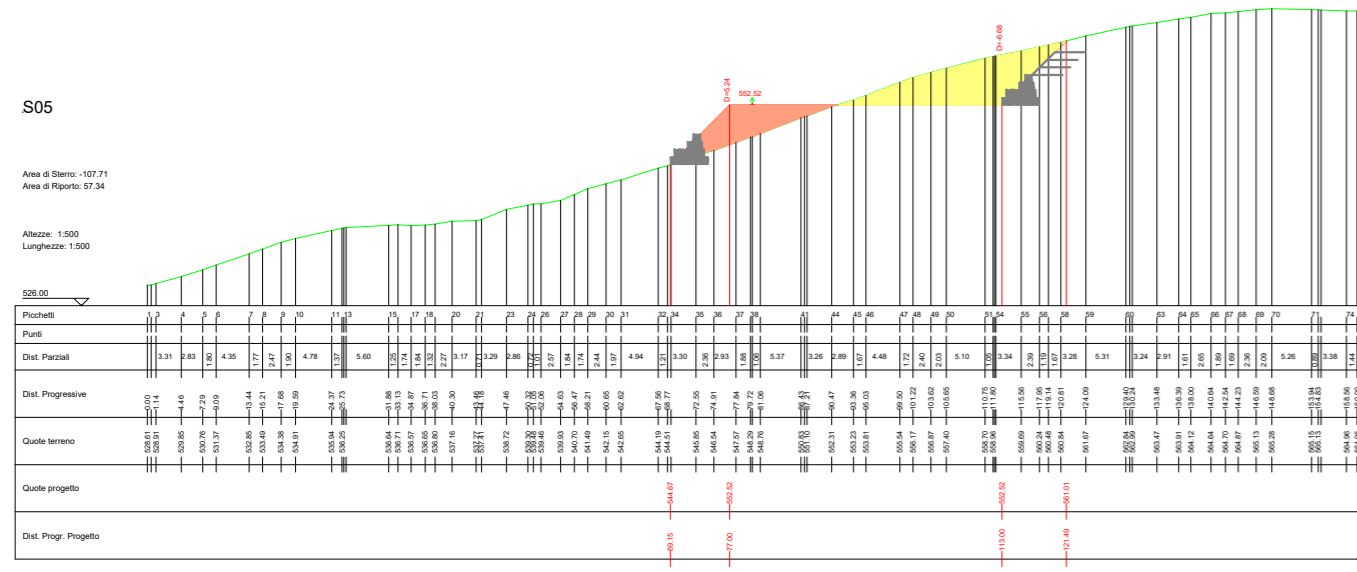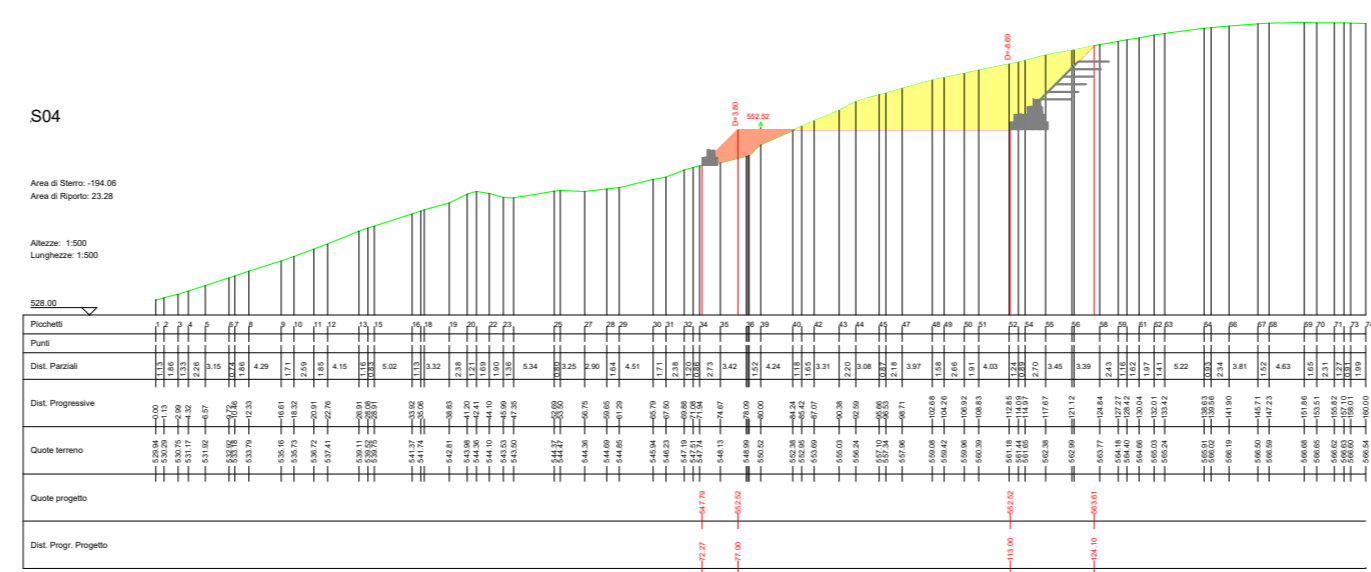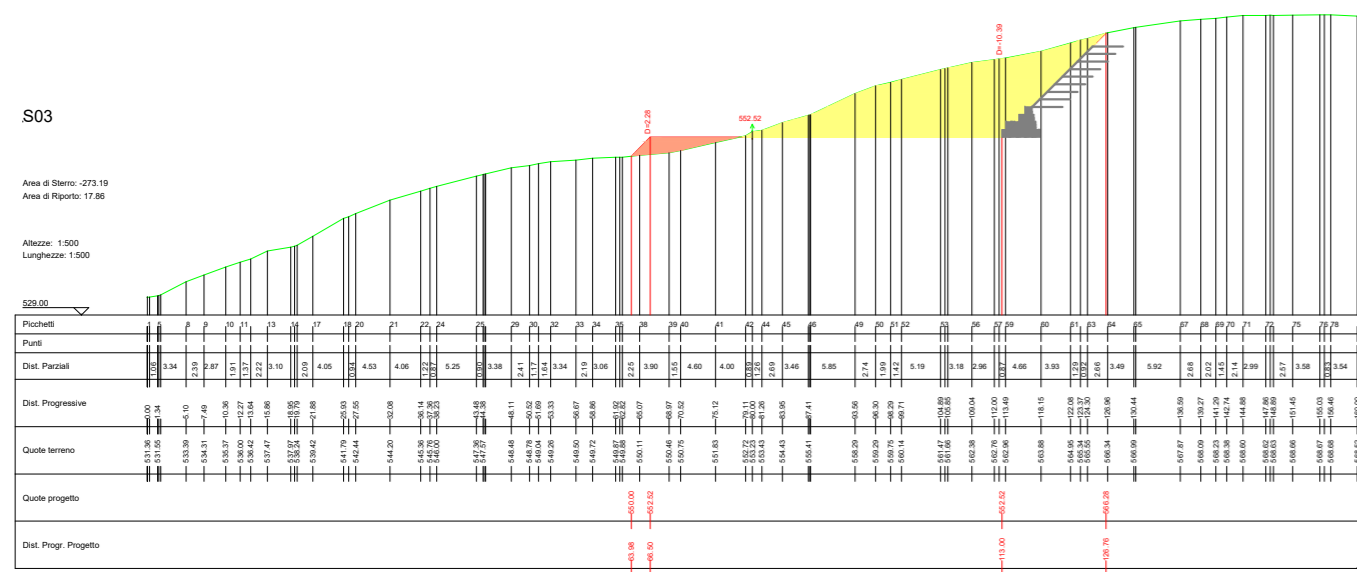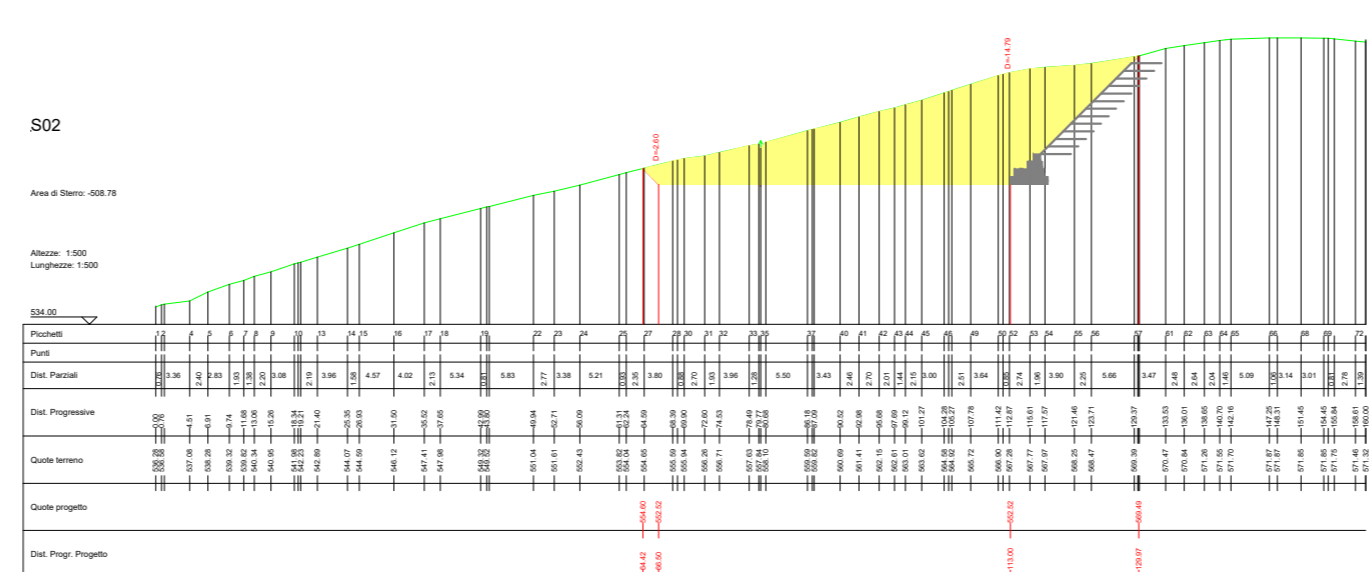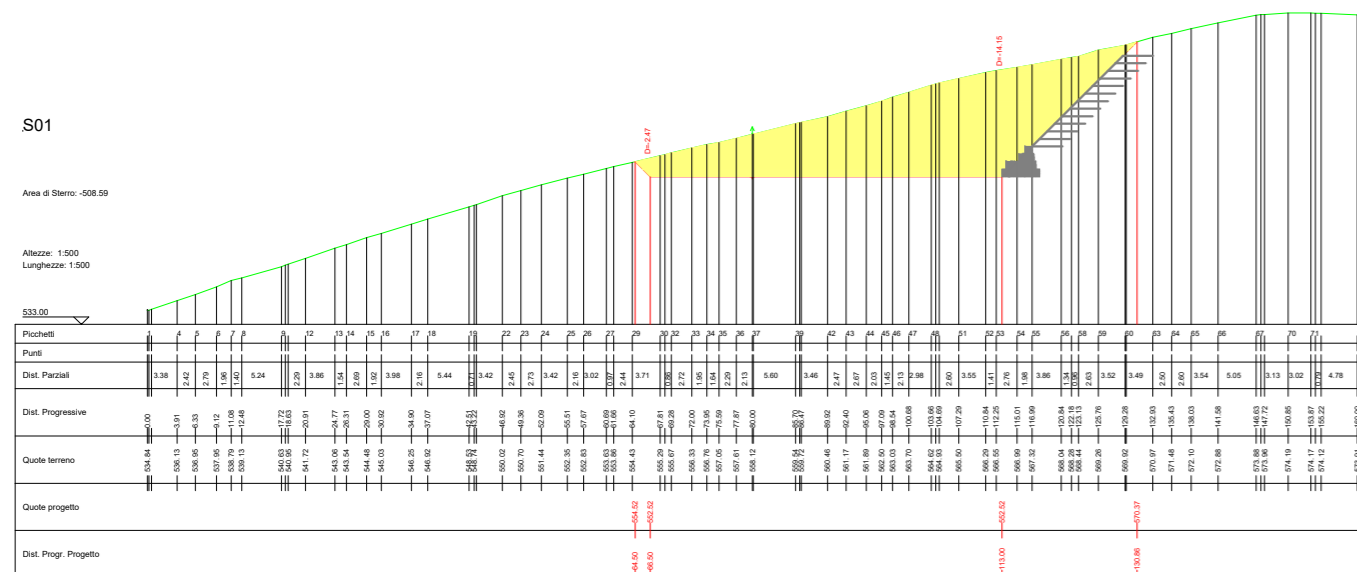

LEGENDA

- Porzione di sterzo
- Porzione di riporto
- Gabbioni
- Terre armate

AUTORIZZAZIONE UNICA EX D. LGS. N. 387/2003



PROGETTO DEFINITIVO PARCO EOLICO COLOBRARO TURSI

Titolo elaborato:

SEZIONI VIABILITA', PIAZZOLA CT01...CT10, SEU E AREE CANTIERE

MT	PD	GD	Prima Emissione	10/01/2024	00
REDATTO	CONTR.	APPROV.	DESCRIZIONE REVISIONE DOCUMENTO	DATA	REV

PROPONENTE



WPD MURGE s.r.l.
Viale Luca Gaurico 9-11
00143 ROMA

CONSULENZA



GE.CO.D'OR. S.R.L.
Via A. De Gasperi n.8
74023 Grottaglie (TA)

PROGETTISTA
Ing. Gaetano D'Oronzio
Via Goito 14 - Colobraro (MT)

Codice CTOC030	Formato A2	Scala 1:1000	Foglio 15/22
-------------------	---------------	-----------------	-----------------

SEZIONI STRADA PROFILO CT07-G2



- LEGENDA**
- Porzione di sterro
 - Porzione di riporto
 - Gabbioni
 - Terre armate

SEZIONI STRADA PROFILO G1-CT07



AUTORIZZAZIONE UNICA EX D. LGS. N. 387/2003



PROGETTO DEFINITIVO
PARCO EOLICO COLOBRARO TURSI

Titolo elaborato:
SEZIONI VIABILITA', PIAZZOLA CT01...CT10, SEU E AREE CANTIERE

MT	PD	GD	Prima Emissione	10/01/2024	00
REDATTO	CONTR.	APPROV.	DESCRIZIONE REVISIONE DOCUMENTO	DATA	REV

PROPONENTE

wpc
think energy

WPD MURGE s.r.l.
Viale Luca Gaucico 9-11
00143 ROMA


CONSULENZA

GE.CO.D'OR. S.R.L.
Via A. De Gasperi n.8
74023 Grottaglie (TA)

PROGETTISTA
Ing. Gaetano D'Oronzio
Via Goito 14 - Colobraro (MT)

Codice CTOC030	Formato A1	Scala 1:1000	Foglio 16/22
----------------	------------	--------------	--------------

SEZIONI PIAZZOLA CT06

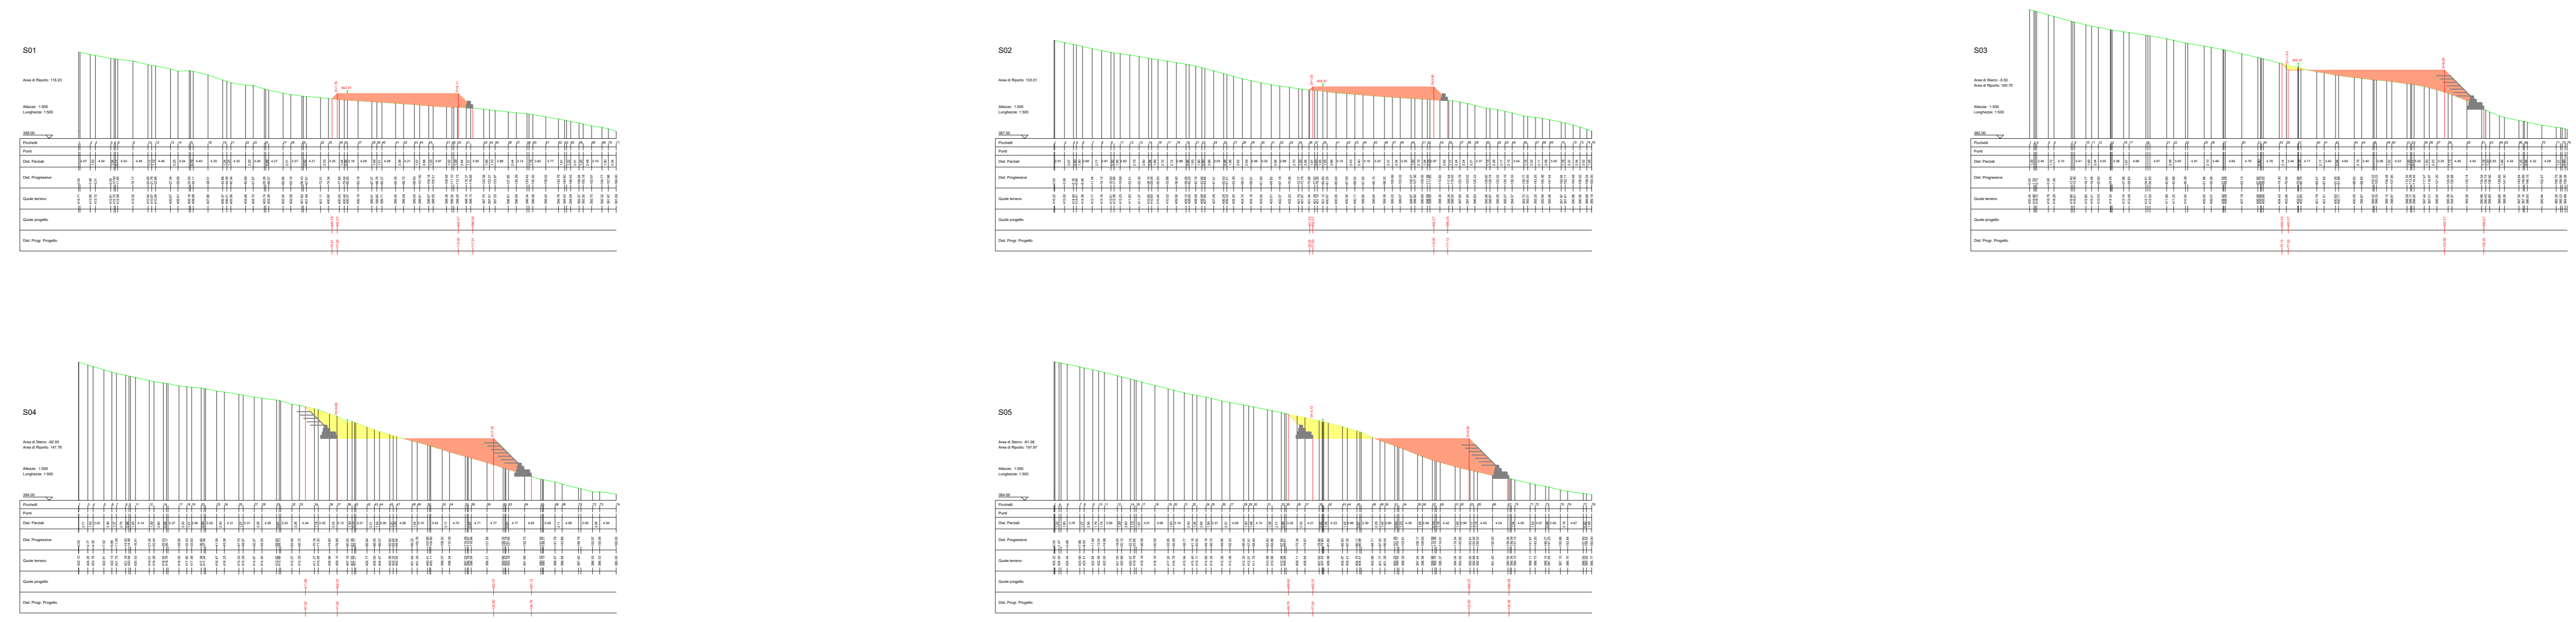

SEZIONI STRADA PROFILO F1-CT06



- LEGENDA**
- Porzione di sterno
 - Porzione di riporto
 - Galleggioni
 - Torre armate

AUTORIZZAZIONE UNICA EX D. LGS. N. 387/2003








REGIONE BASILICATA
 PROGETTO DEFINITIVO
 PARCO EOLICO COLOBRARO TURSI

Titolo elaborato:
SEZIONI VIABILITA', PIAZZOLA CT01...CT10, SEU E AREE CANTIERE




MT	PD	GD	Prima Emissione	10/01/2024	00
REDDATTO	CONTR.	APPROV.	DESCRIZIONE REVISIONE DOCUMENTO	DATA	REV

<p>PROPRONENTE</p> <p>WPD MURGE s.r.l. Viale Luca Gaunico 9-11 00143 ROMA</p>	<p>CONSULENZA</p> <p>GE.CO.D'OR. S.R.L. Via A. De Gasperi n.8 74023 Grottaglie (TA)</p> <p>PROGETTISTA Ing. Gaetano D'Oronzio Via Goito 14 - Colobraro (MT)</p>
--	---

SEZIONI PIAZZOLA CT10

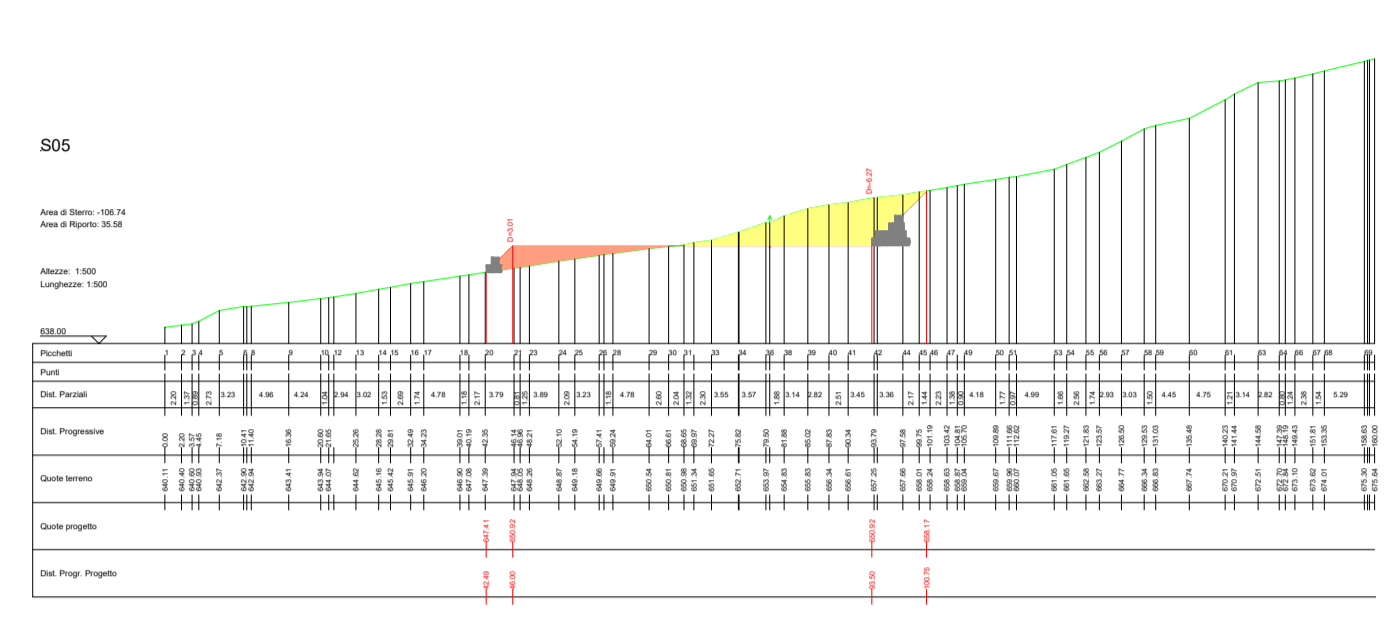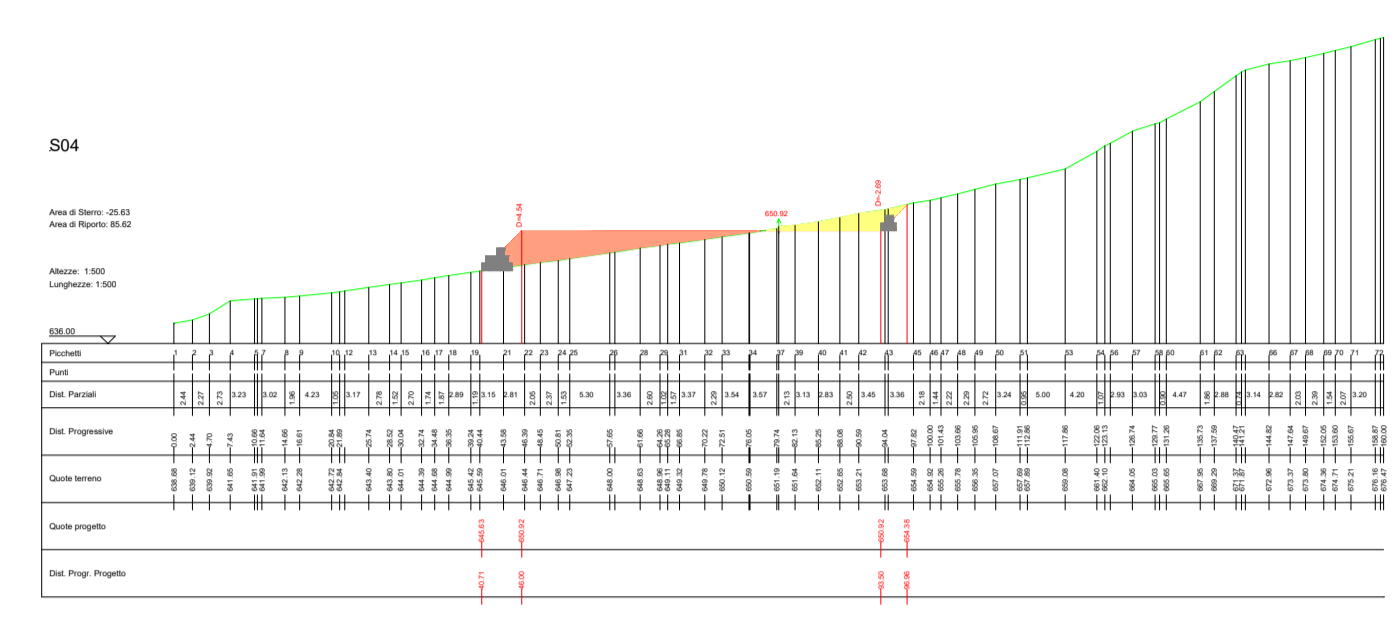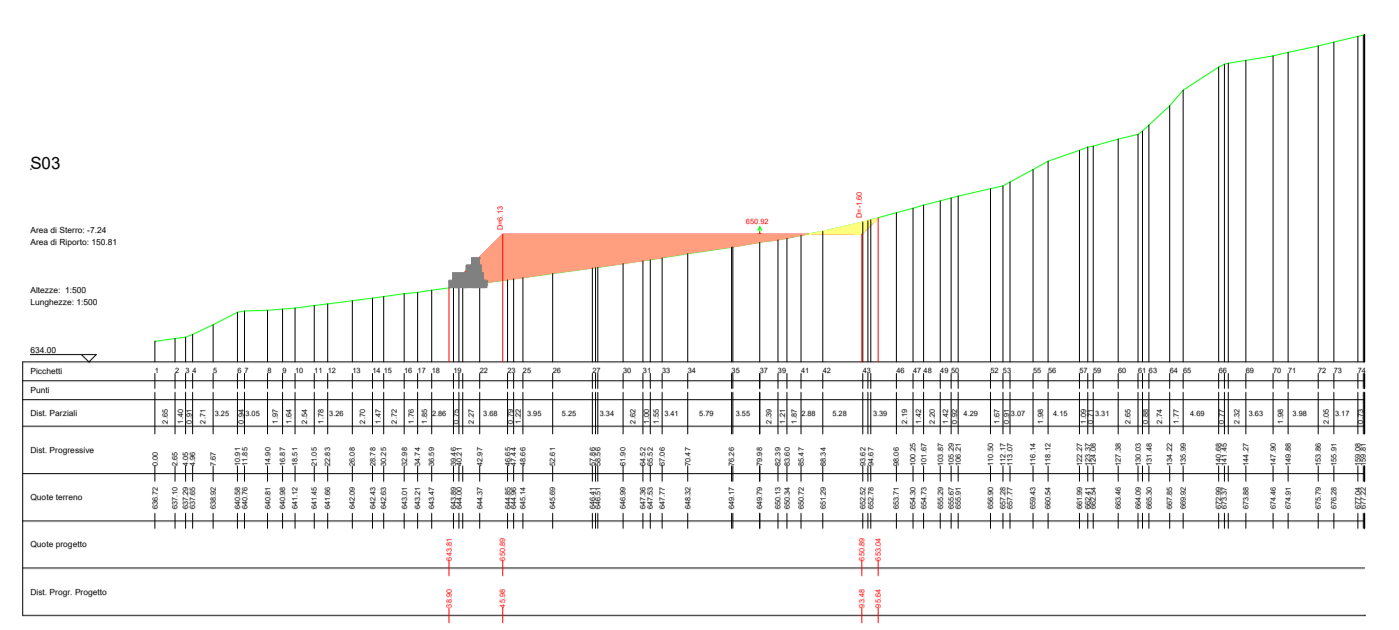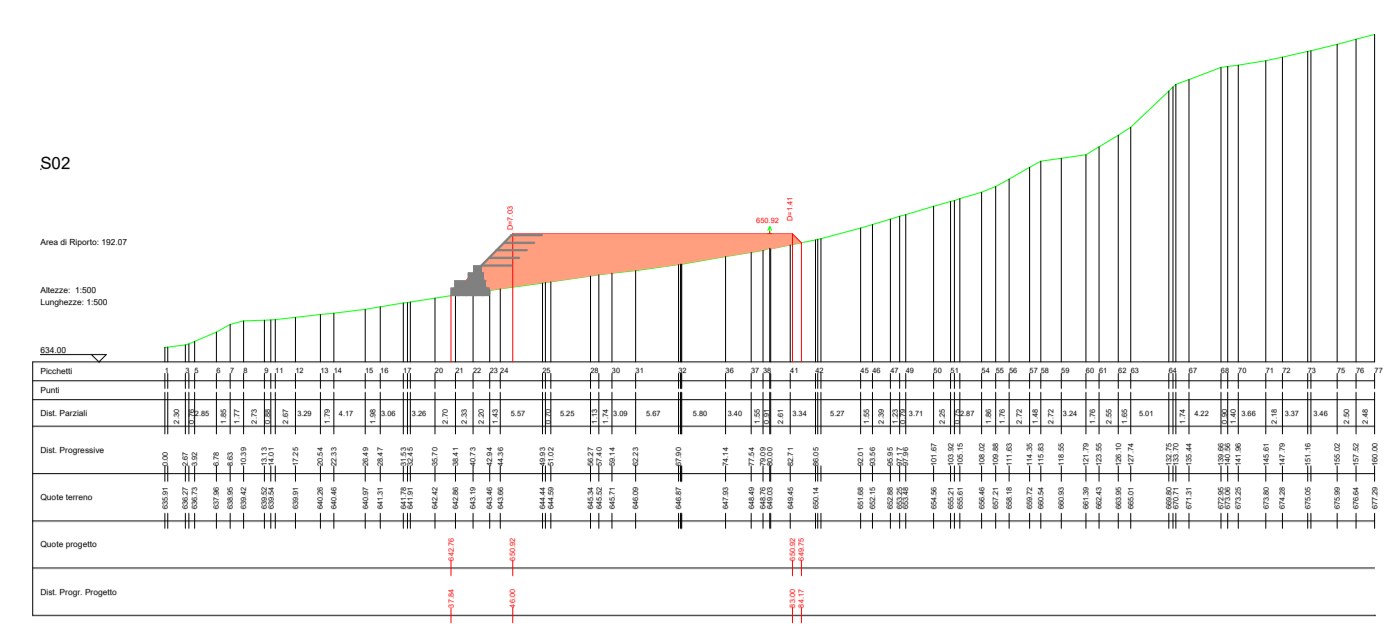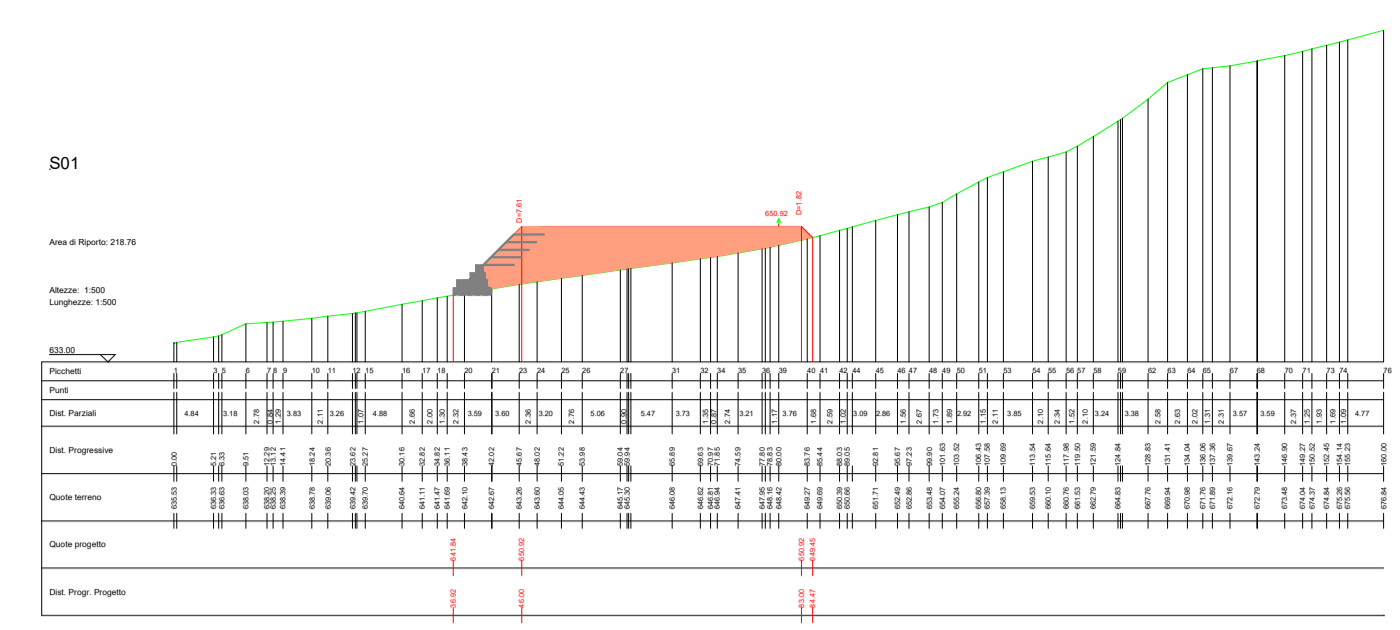


SEZIONI STRADA PROFILO L-CT10

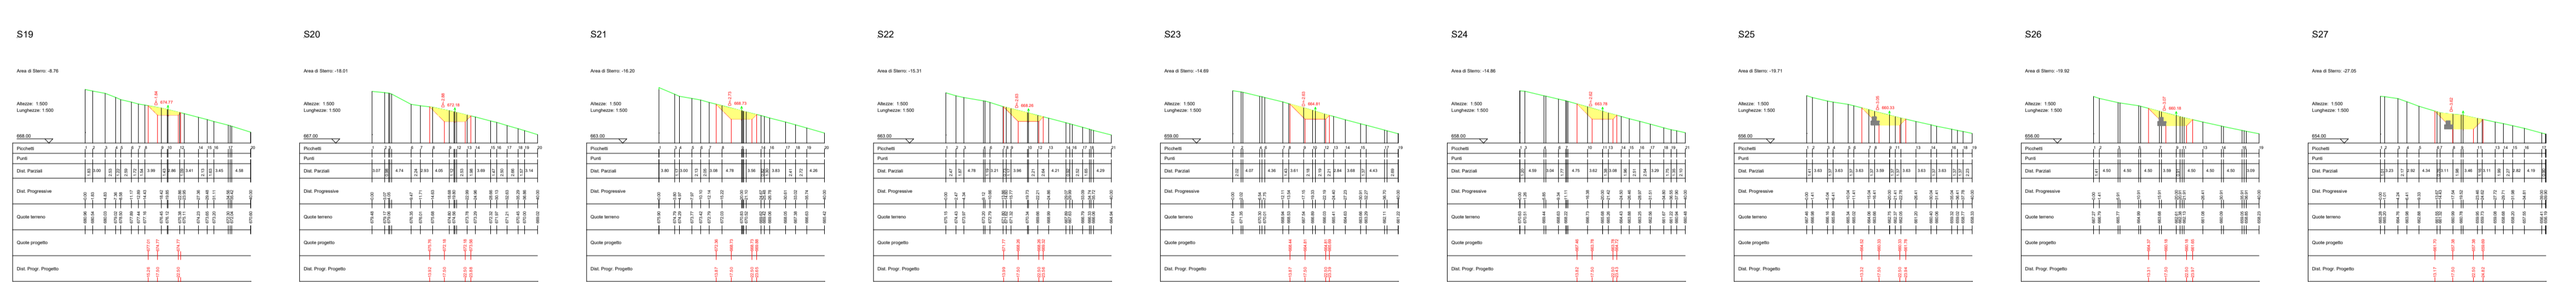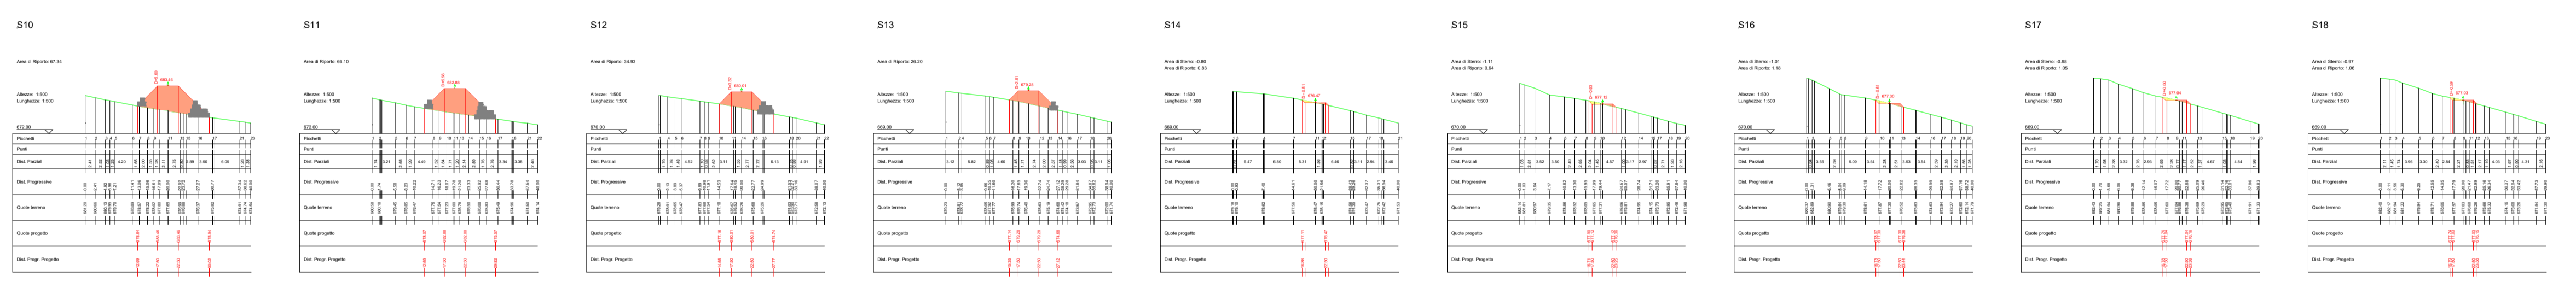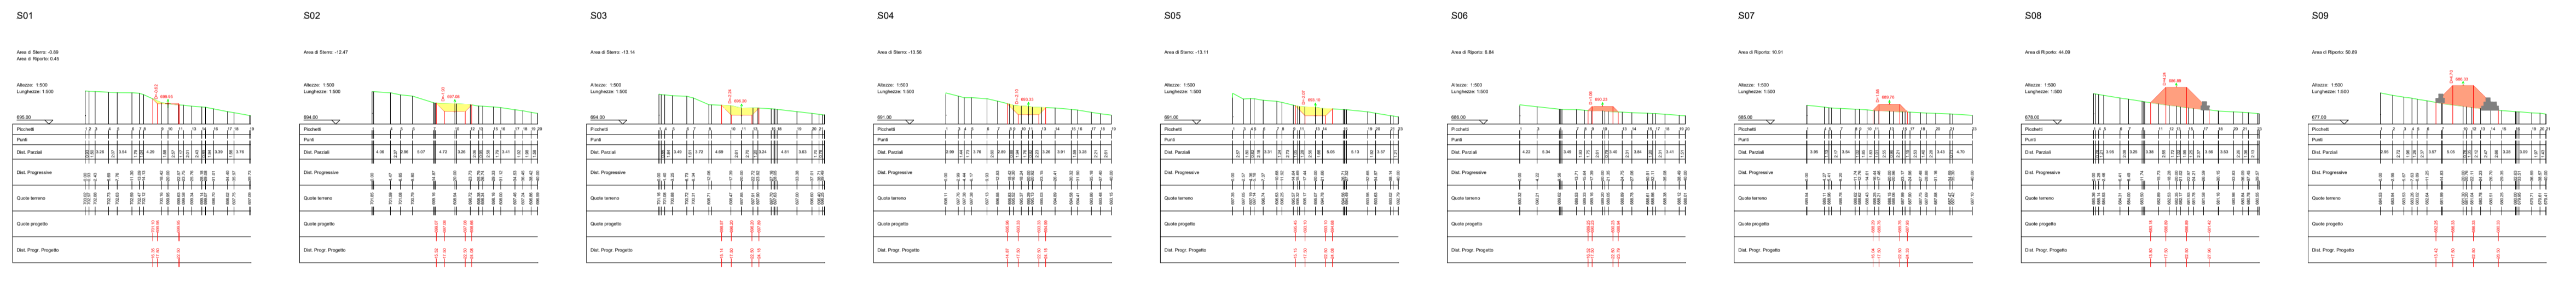

LEGENDA

- Porzione di sterzo
- Porzione di riporto
- Gabbioni
- Terre armate

SEZIONI STRADA PROFILO L1-CT10

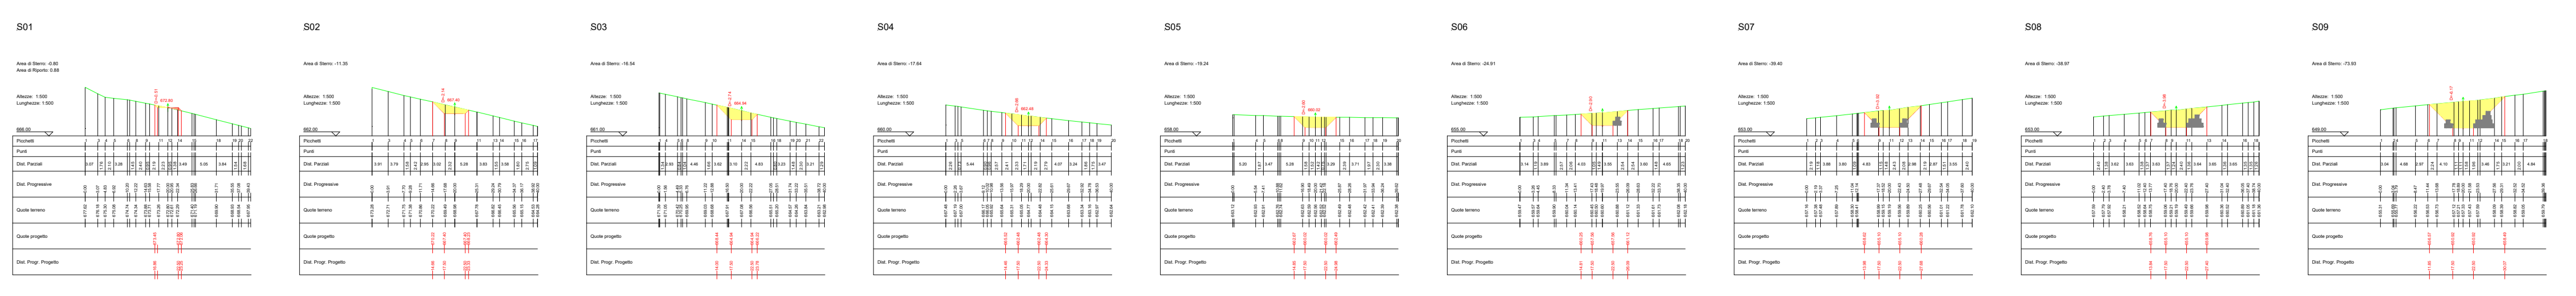

AUTORIZZAZIONE UNICA EX D. LGS. N. 387/2003



PROGETTO DEFINITIVO
PARCO EOLICO COLOBRARO TURSI

Titolo elaborato:
SEZIONI VIABILITA', PIAZZOLA CT01...CT10, SEU E AREE CANTIERE

MT	PD	GD	Prima Emissione	10/01/2024	00
REDATTO	CONTR.	APPROV.	DESCRIZIONE REVISIONE	DOCUMENTO	DATA REV

PROPONENTE

think energy

WPD MURGE s.r.l.
Viale Luca Gaucico 9-11
00143 ROMA






CONSULENZA

GE.CO.D'OR. S.R.L.
Via A. De Gasperi n.8
74023 Grottaglie (TA)



























PROGETTISTA
Ing. Gaetano D'Oronzio
Via Goito 14 - Colobraro (MT)

Codice CTOC030	Formato A1	Scala 1:1000	Foglio 18/22
----------------	------------	--------------	--------------

SEZIONI PIAZZOLA CT09

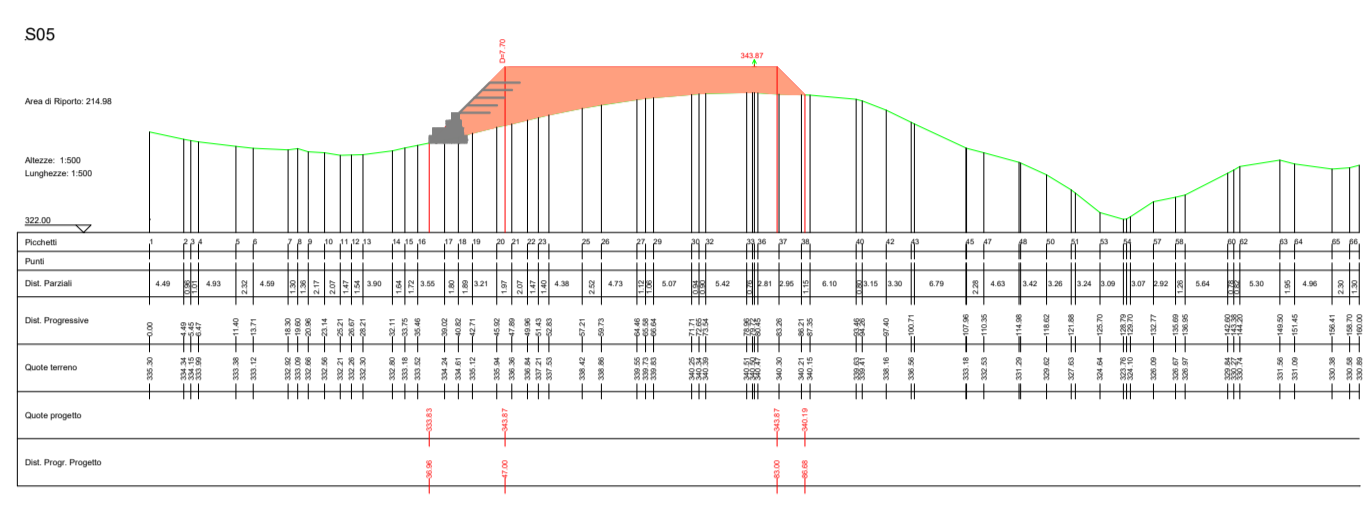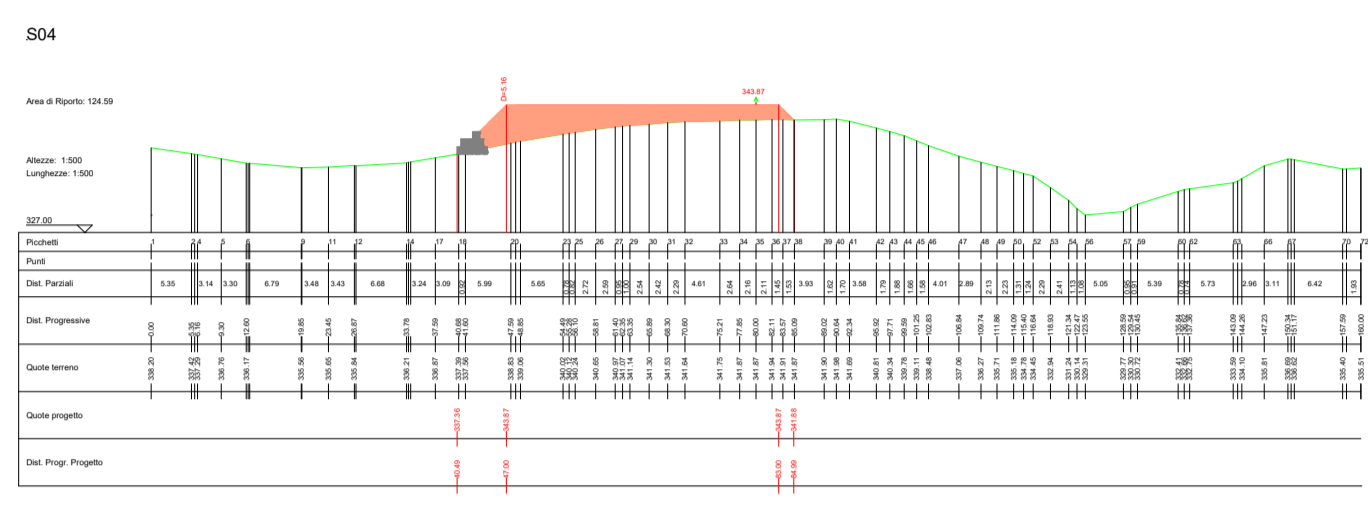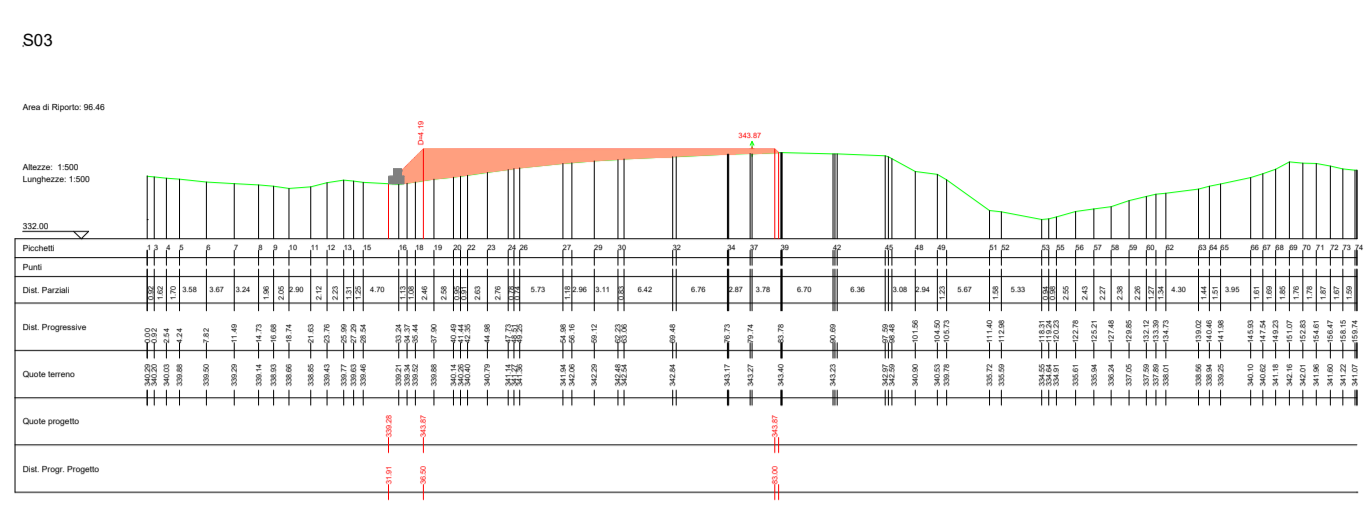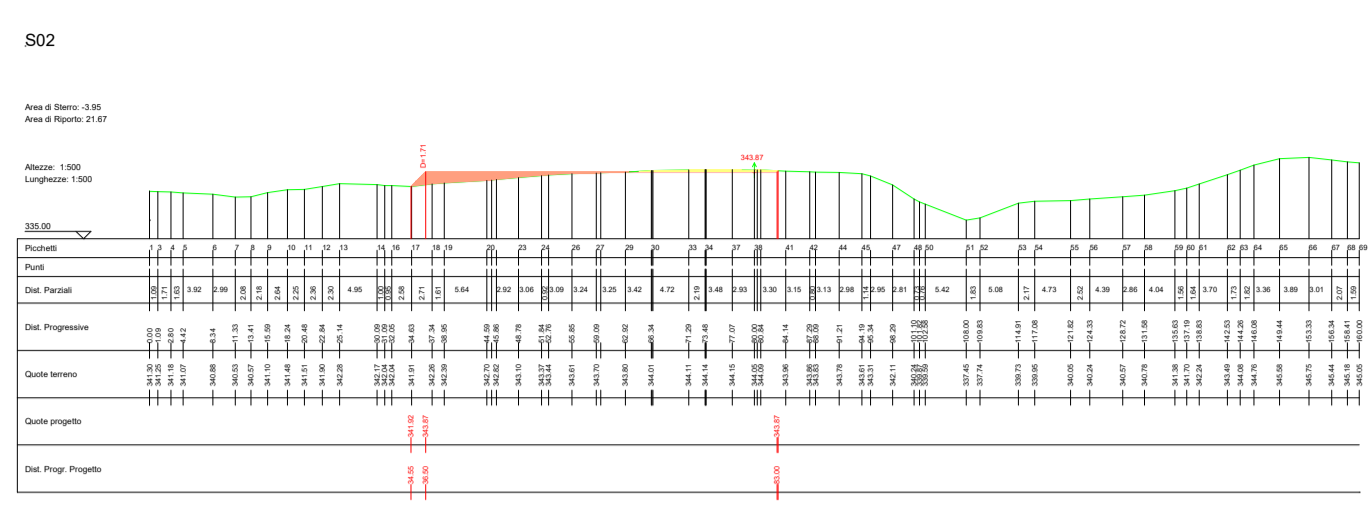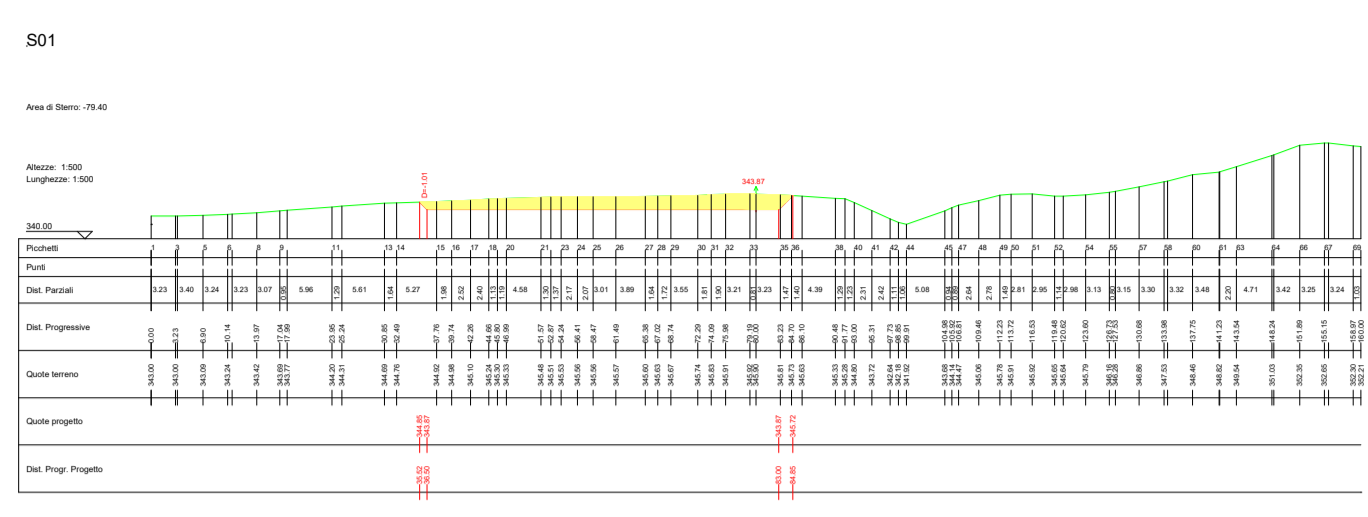

SEZIONI STRADA PROFILO I-CT09

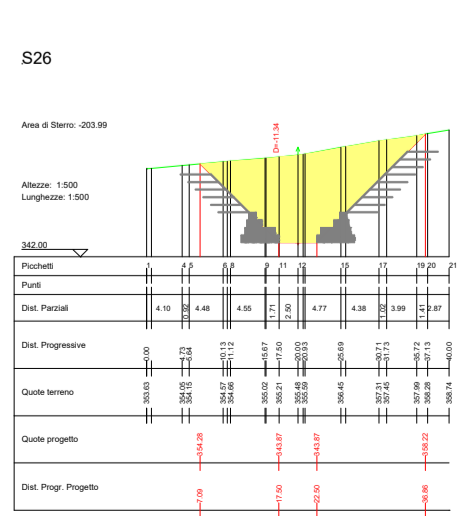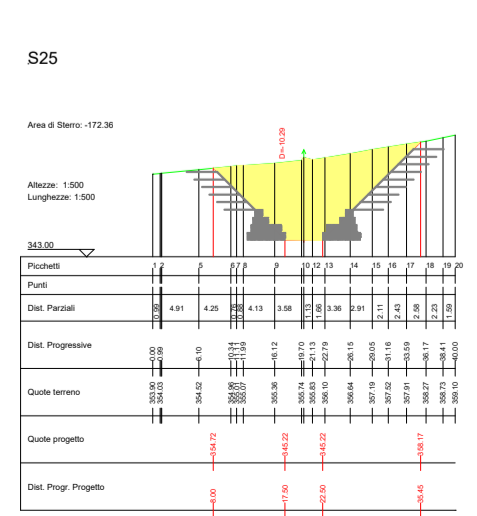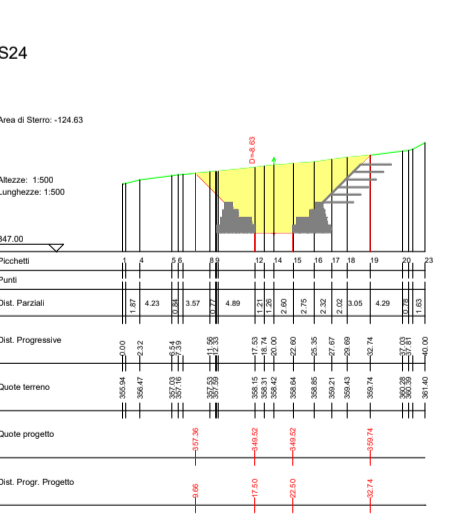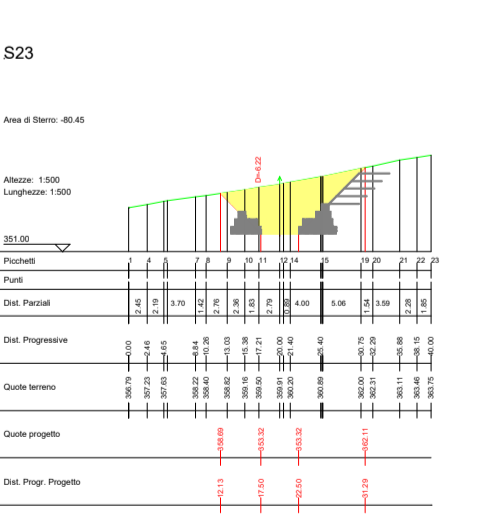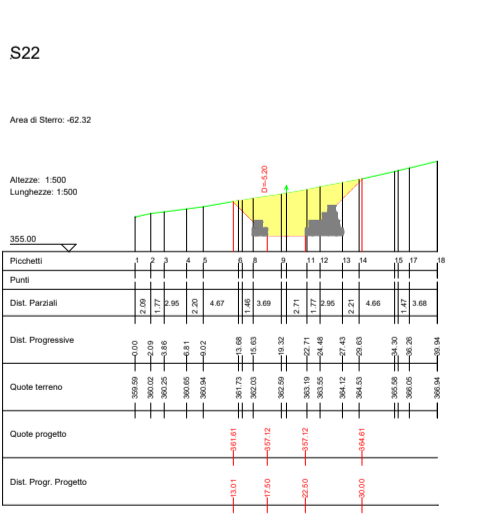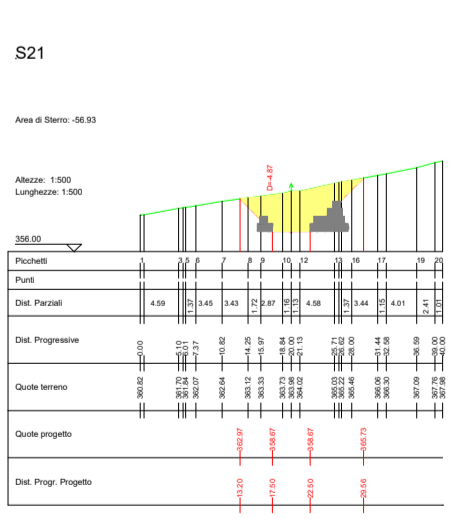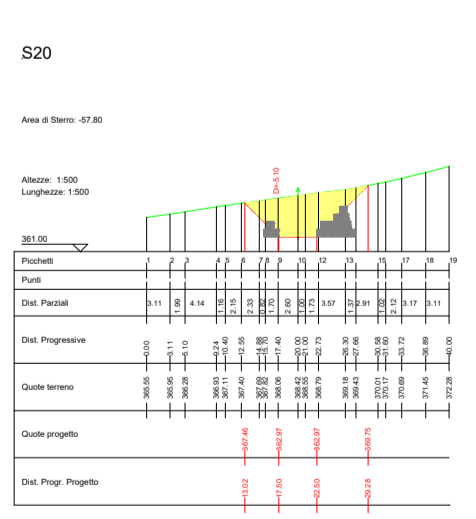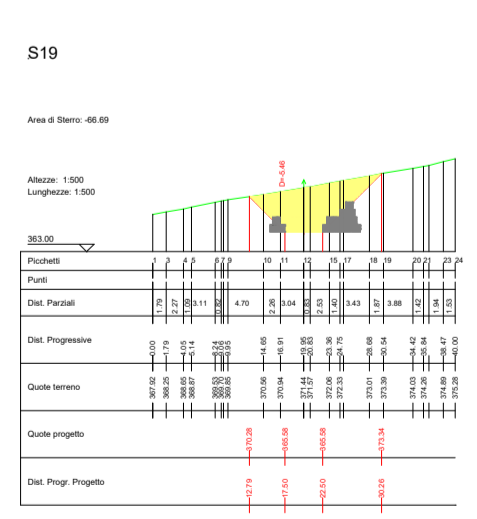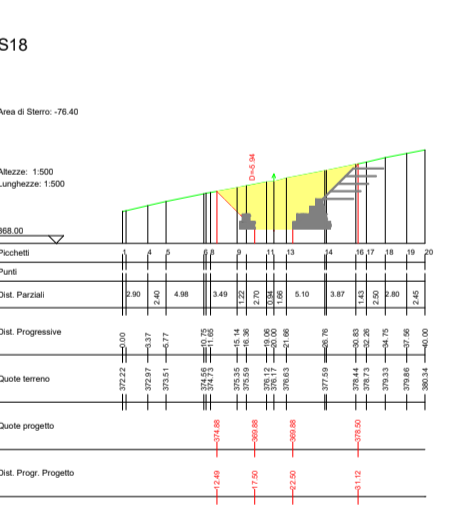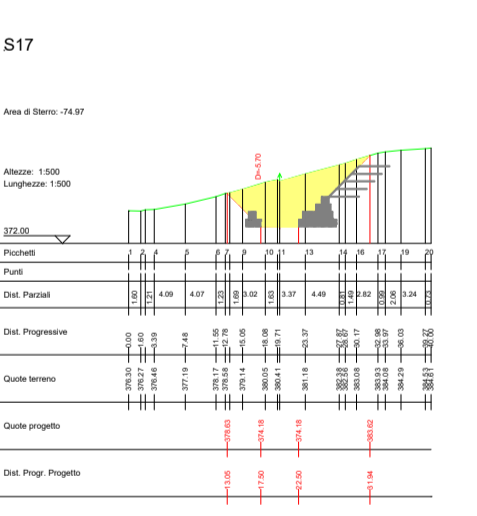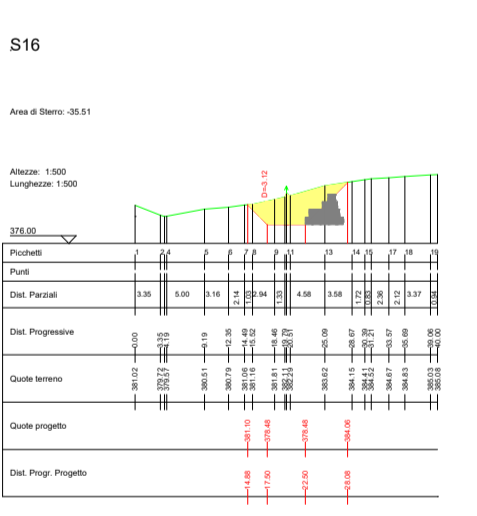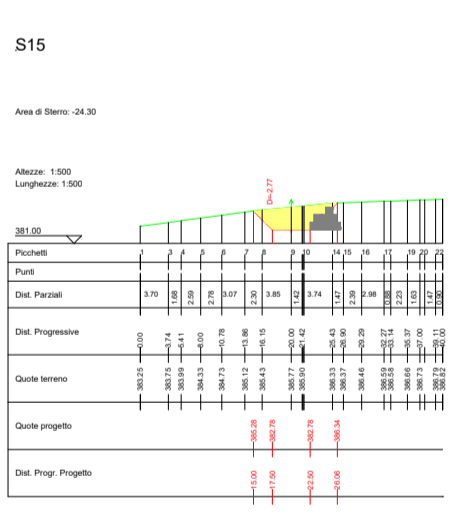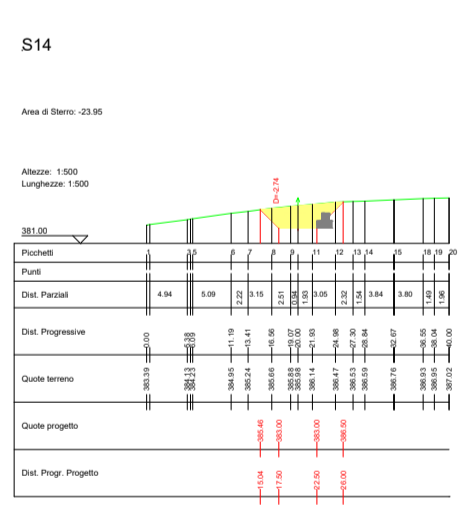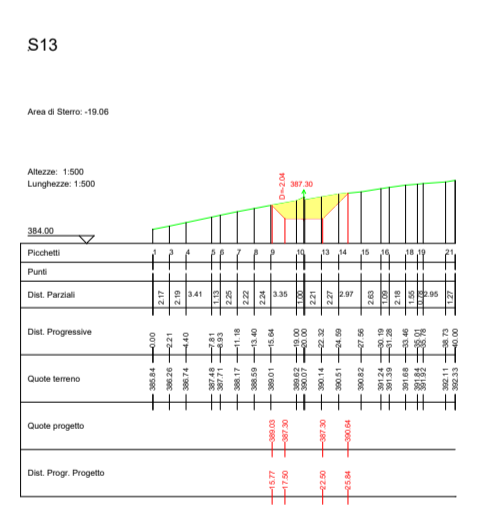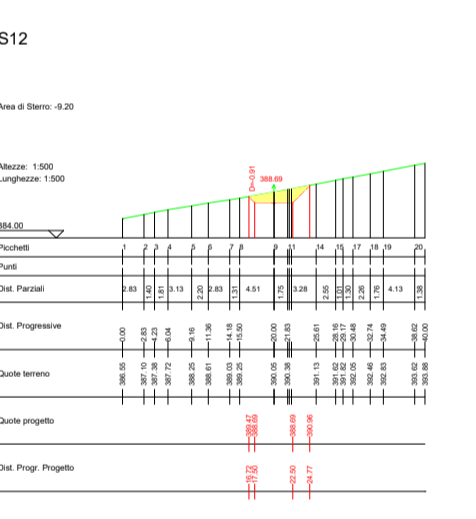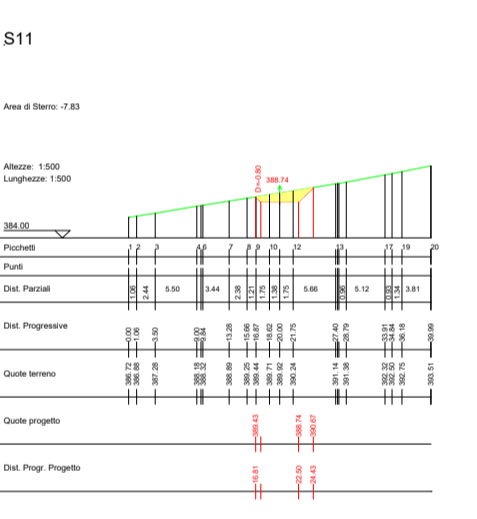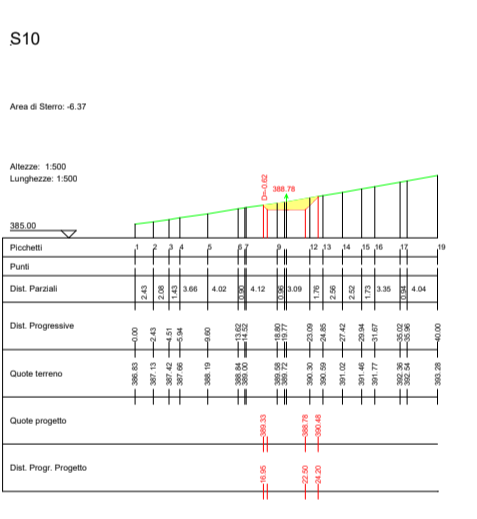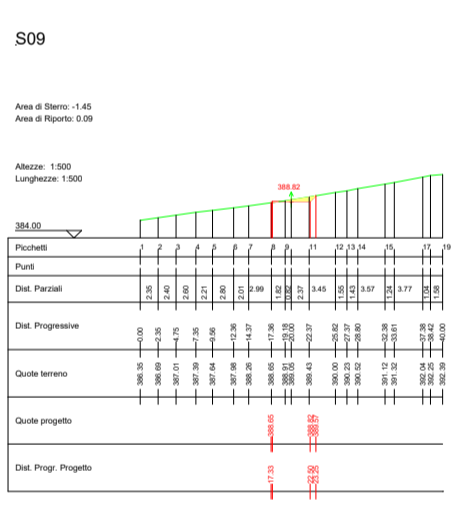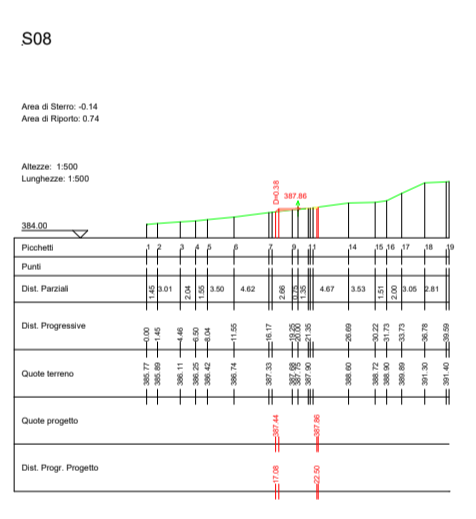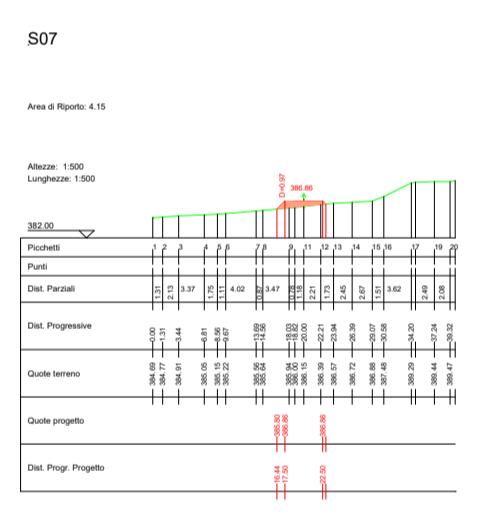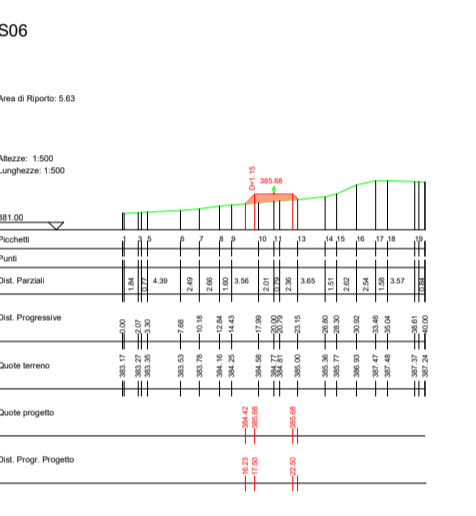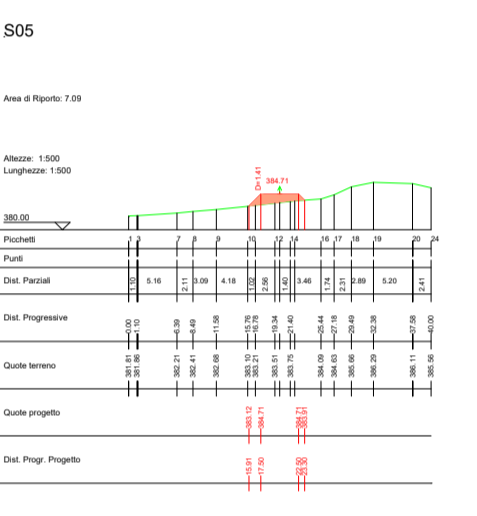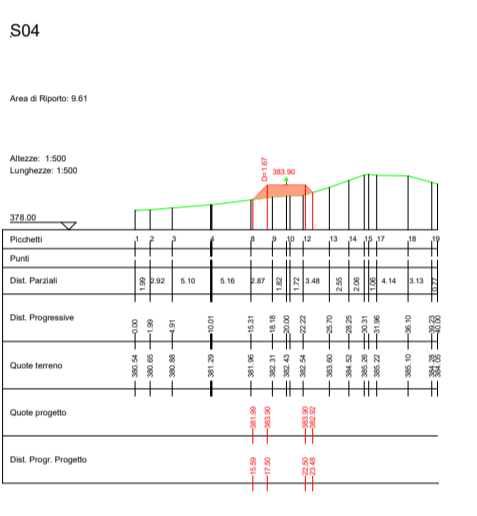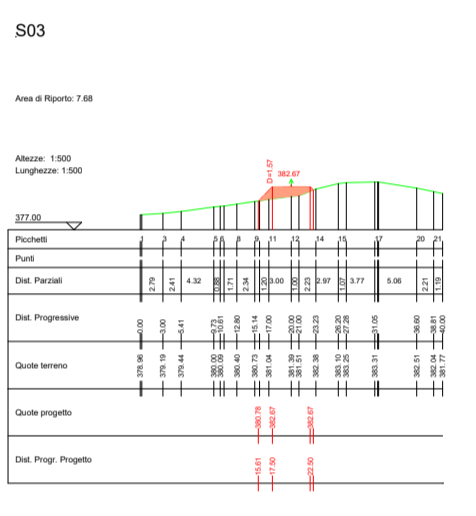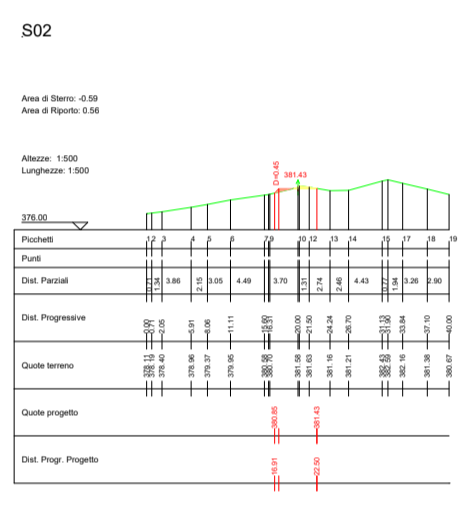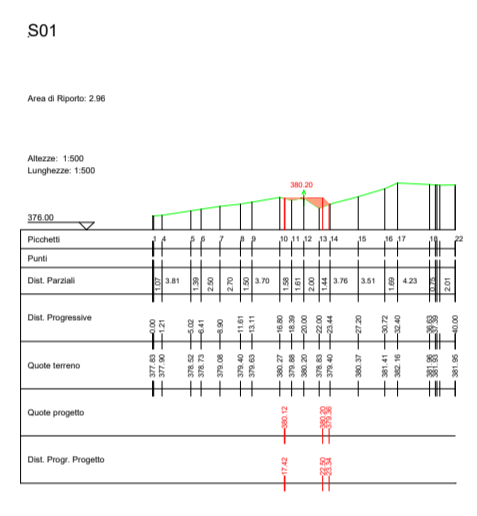

LEGENDA

- Porzione di sterro
- Porzione di riporto
- Gabbioni
- Terre armate

AUTORIZZAZIONE UNICA EX D. LGS. N. 387/2003



PROGETTO DEFINITIVO
PARCO EOLICO COLOBRARO TURSI

Titolo elaborato:

SEZIONI VIABILITA', PIAZZOLA CT01...CT10, SEU E AREE CANTIERE

MT	PD	GD	Prima Emissione	10/01/2024	00
REDATTO	CONTR.	APPROV.	DESCRIZIONE REVISIONE DOCUMENTO	DATA	REV

PROPONENTE

think energy

WPD MURGE s.r.l.
Viale Luca Gaucico 9-11
00143 ROMA


CONSULENZA

GE.CO.D'OR. S.R.L.
Via A. De Gasperi n.8
74023 Grottaglie (TA)

PROGETTISTA
Ing. Gaetano D'Oronzio
Via Goito 14 - Colobraro (MT)

Codice CTOC030	Formato A1	Scala 1:1000	Foglio 19/22
----------------	------------	--------------	--------------

SEZIONI AREA DI CANTIERE SUD

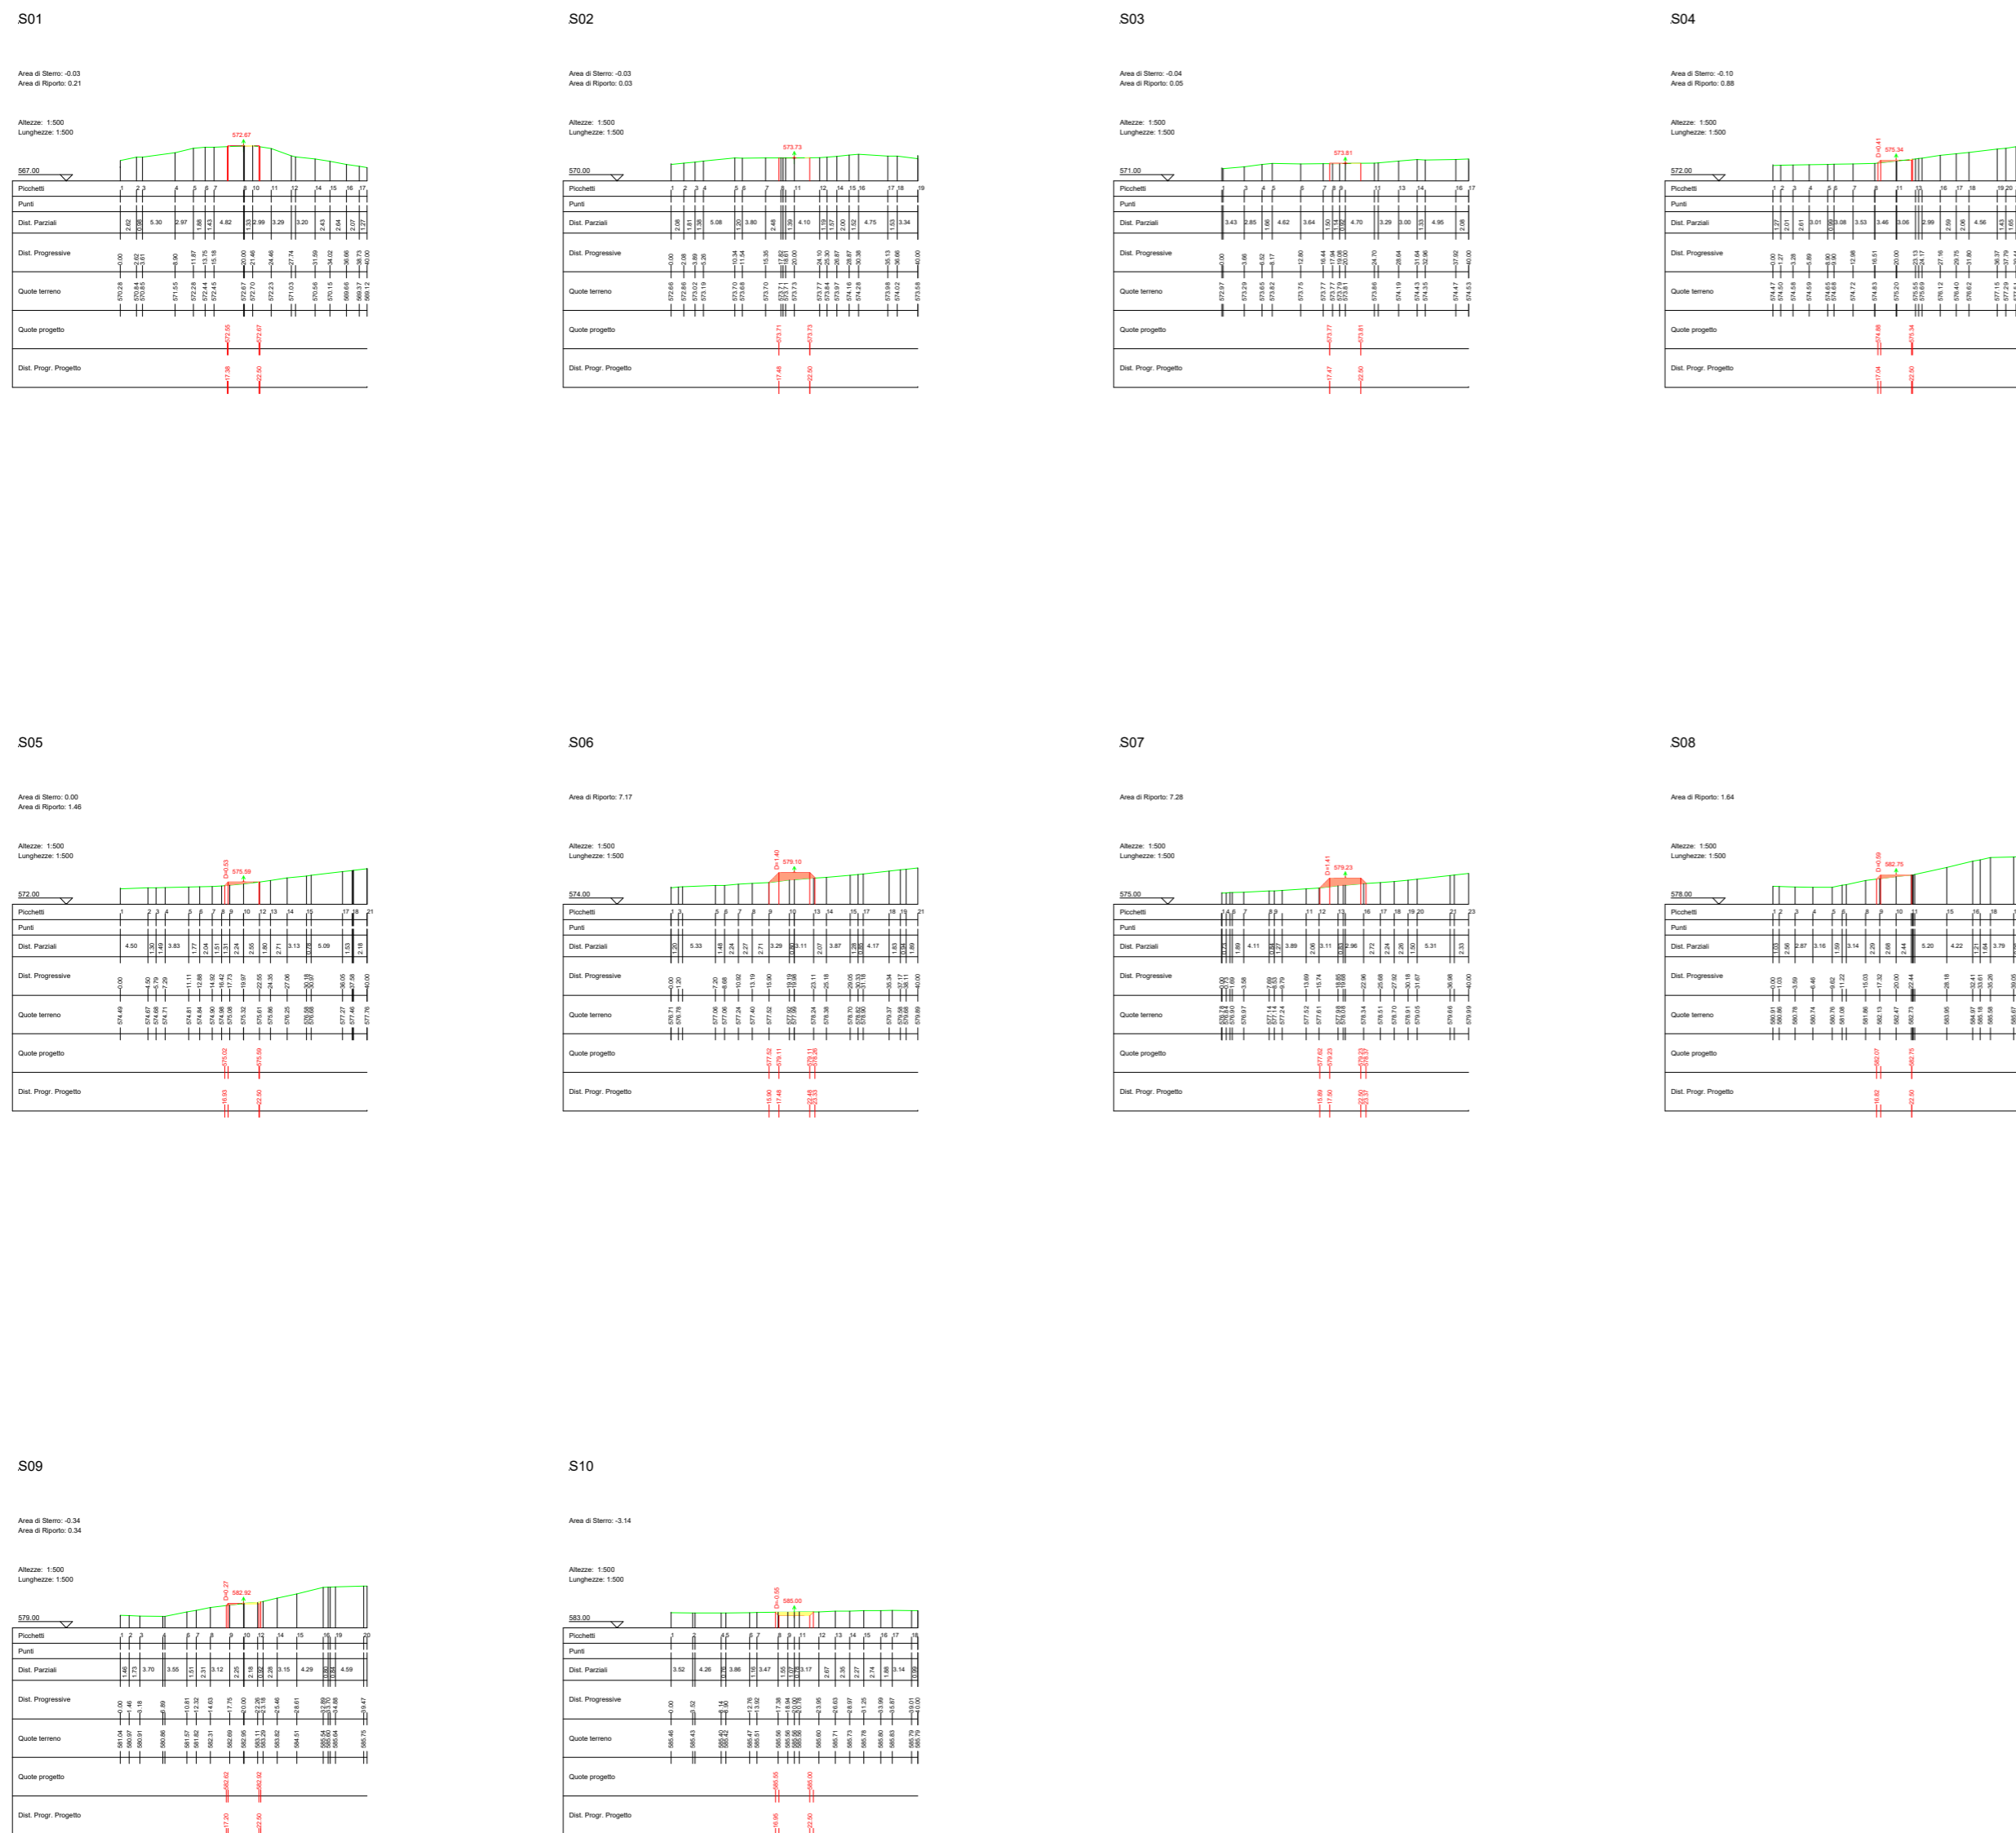

LEGENDA

- Porzione di sterro
- Porzione di riporto

AUTORIZZAZIONE UNICA EX D. LGS. N. 387/2003



PROGETTO DEFINITIVO PARCO EOLICO COLOBRARO TURSI

Titolo elaborato:

**SEZIONI VIABILITA', PIAZZOLA CT01...CT10, SEU E AREE
CANTIERE**

MT	PD	GD	Prima Emissione	10/01/2024	00
REDATTO	CONTR.	APPROV.	DESCRIZIONE REVISIONE DOCUMENTO	DATA	REV

PROPONENTE



WPD MURGE s.r.l.
Viale Luca Gaurico 9-11
00143 ROMA

CONSULENZA



GE.CO.D'OR. S.R.L.
Via A. De Gasperi n.8
74023 Grottaglie (TA)


PROGETTISTA
Ing. Gaetano D'Oronzio
Via Goito 14 - Colobraro (MT)

Codice
CTOC030


Formato A2	Scala 1:1000	Foglio 21/22
---------------	-----------------	-----------------

SEZIONI STRADA PROFILO S - SEC


S01

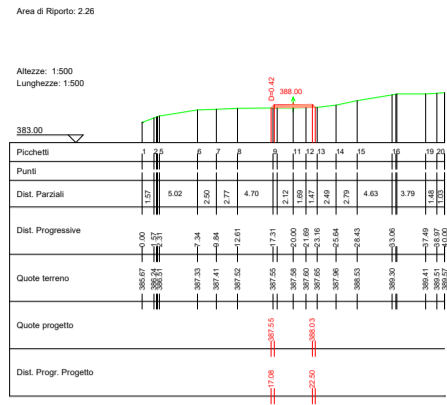


S02

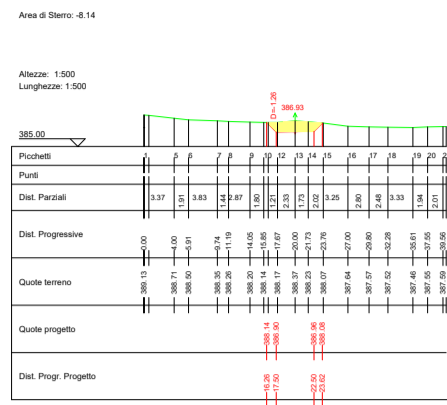

S03

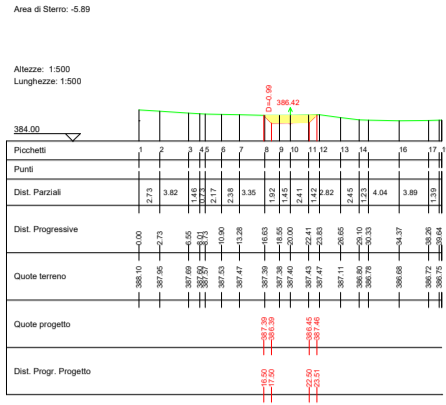


S04

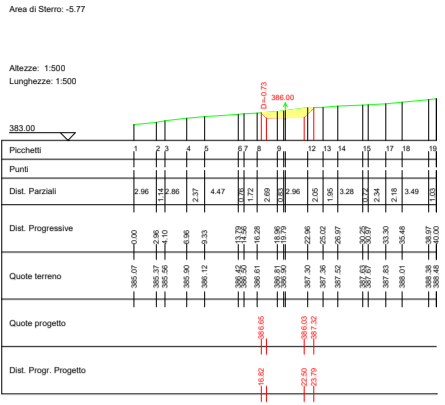


SEZIONI STRADA PROFILO AREA SEC A - B


S01

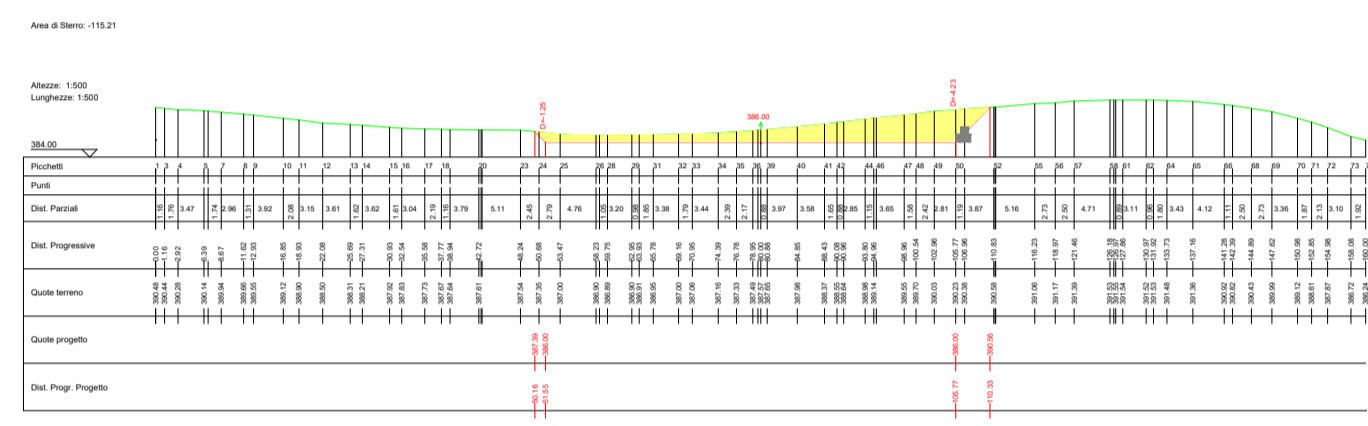

S02

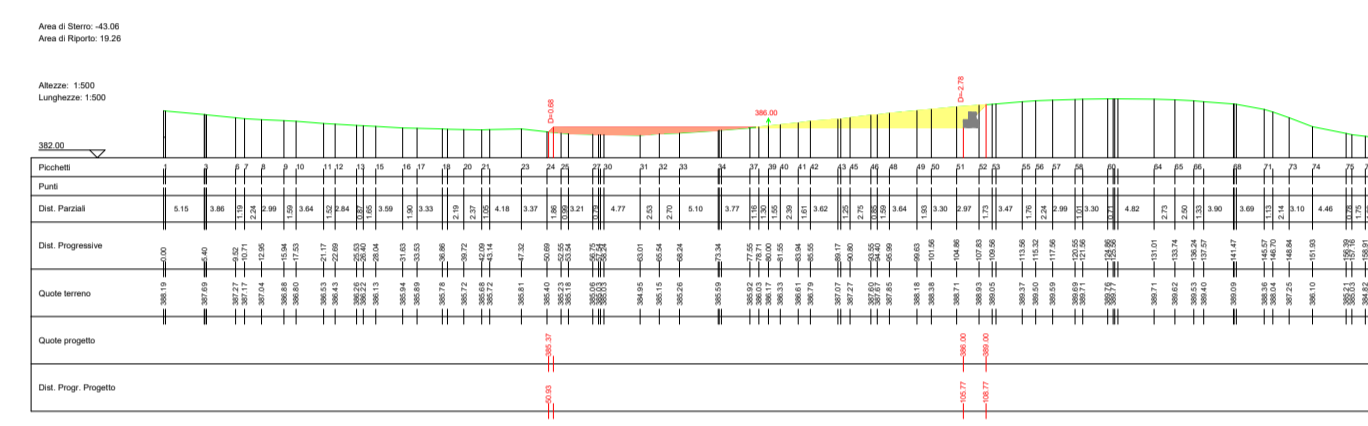

S03

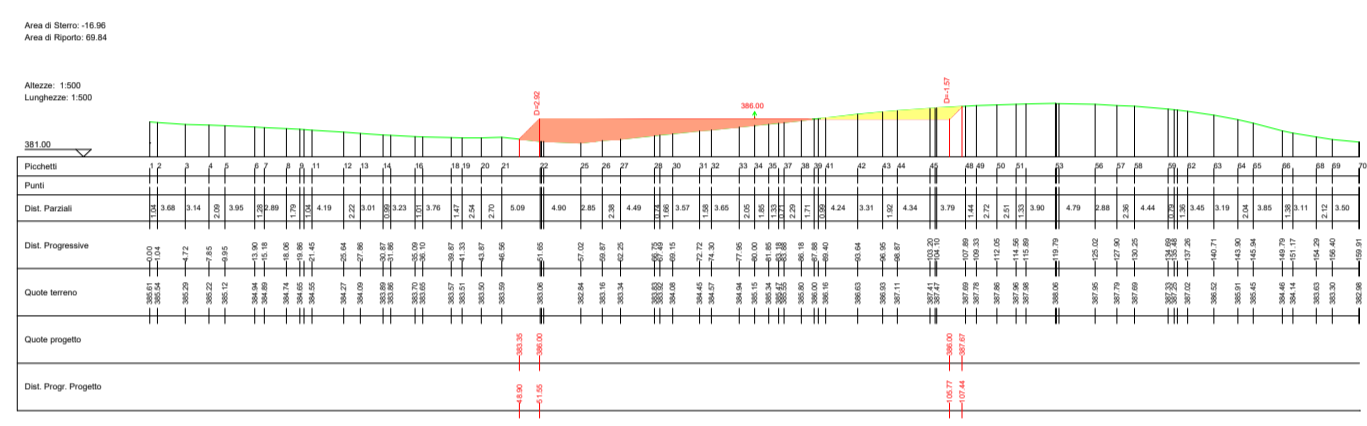


LEGENDA


- Porzione di sterro
- Porzione di riporto
- Gabbioni
- Terre armate

SEZIONI STRADA PROFILO AREA SEC C - D


S01

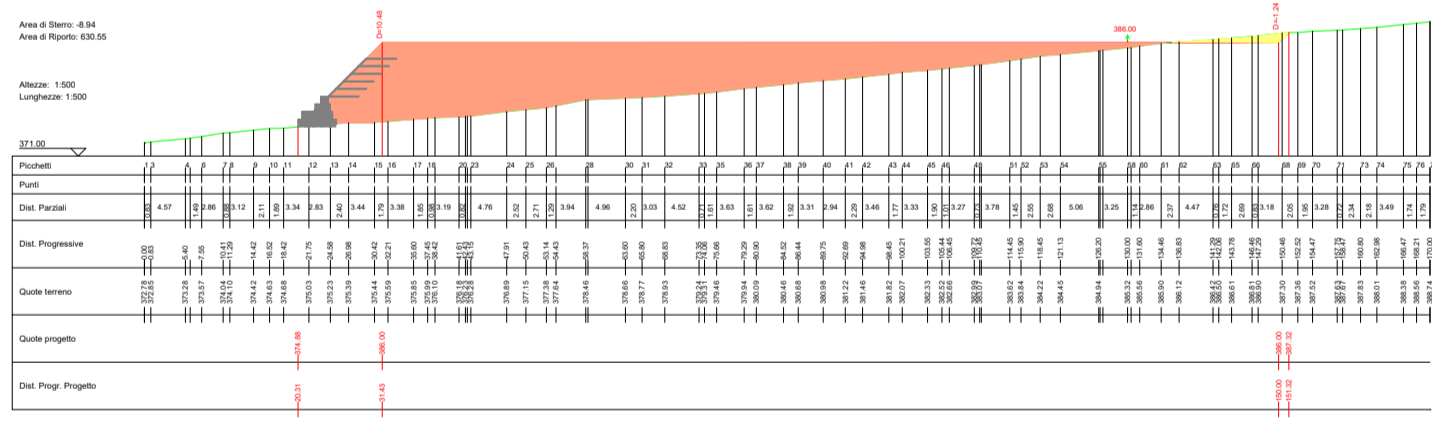

S02

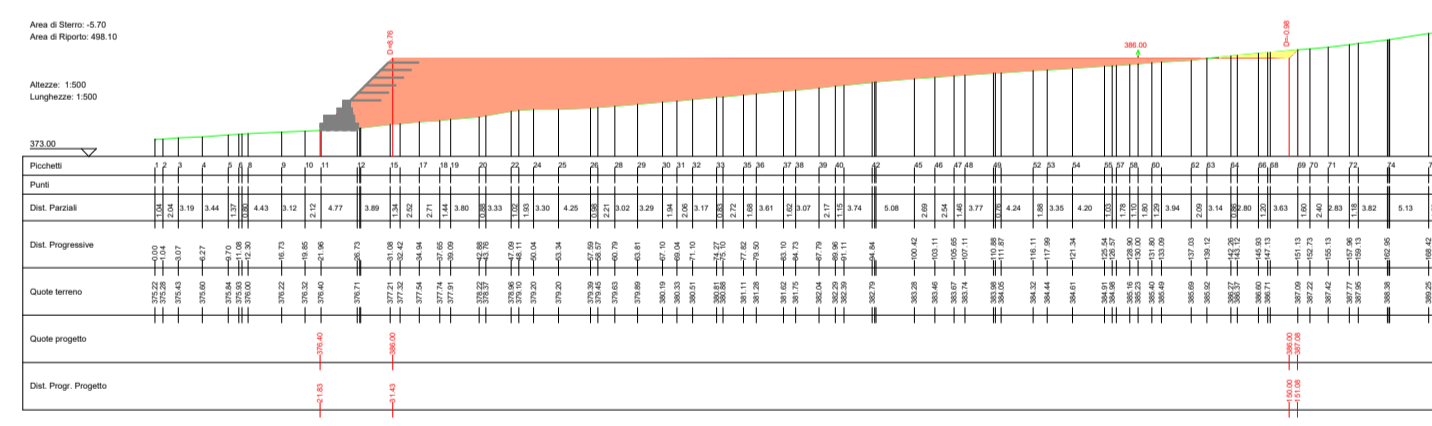


S03

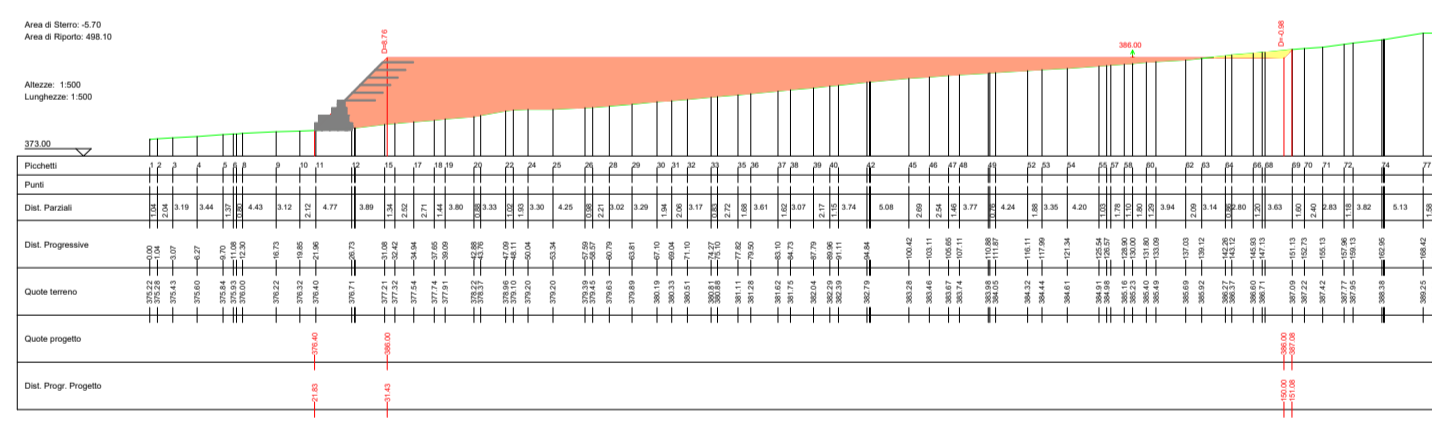


SEZIONI STRADA PROFILO AREA SEC E - F


S01

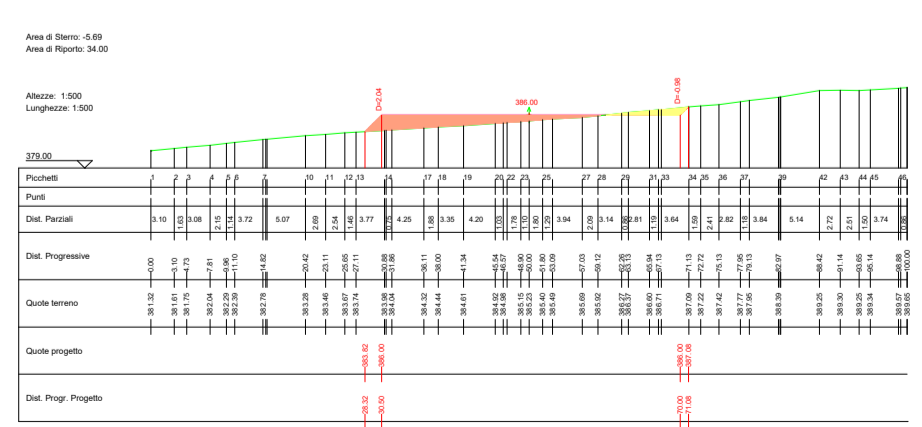

S02

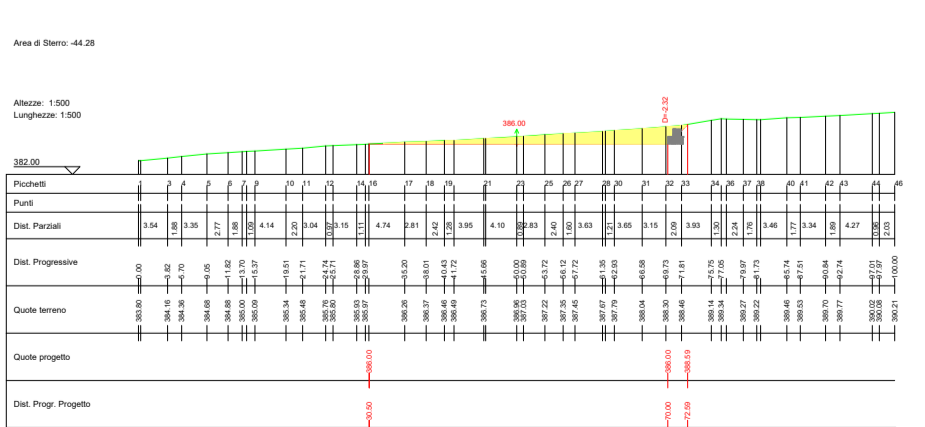

S03

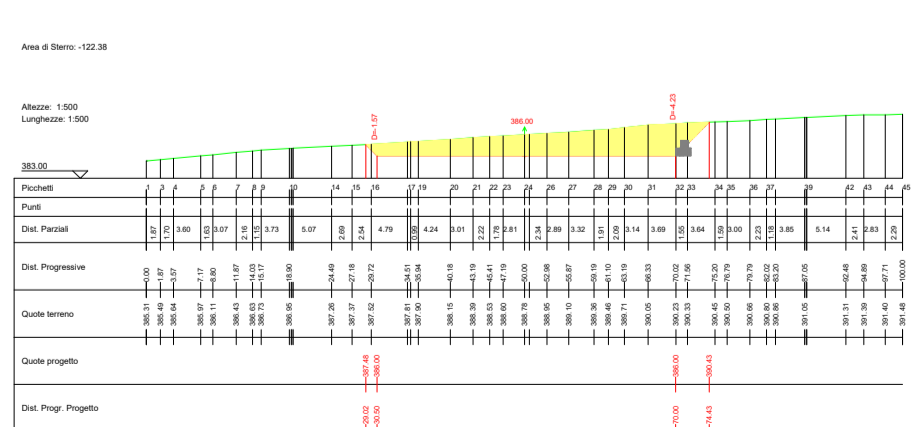

AUTORIZZAZIONE UNICA EX D. LGS. N. 387/2003



**PROGETTO DEFINITIVO
PARCO EOLICO COLOBRARO TURSI**

Titolo elaborato:
SEZIONI VIABILITA', PIAZZOLA CT01...CT10, SEU E AREE CANTIERE

MT	PD	GD	Prima Emissione	10/01/2024	00
REDATTO	CONTR.	APPROV.	DESCRIZIONE REVISIONE DOCUMENTO	DATA	REV

PROPONENTE

think energy

WPD MURGE s.r.l.
Via Luca Gaucio 9-11
00143 ROMA

CONSULENZA

GE.CO.D'OR. S.R.L.
Via A. De Gasperi n.8
74023 Grottaglie (TA)

PROGETTISTA
Ing. Gaetano D'Oronzio
Via Goito 14 - Colobraro (MT)

Codice CTOC030	Formato A1	Scala 1:1000	Foglio 22/22
----------------	------------	--------------	--------------