




SEZIONE TIPO CON DRENAGGIO A MONTE

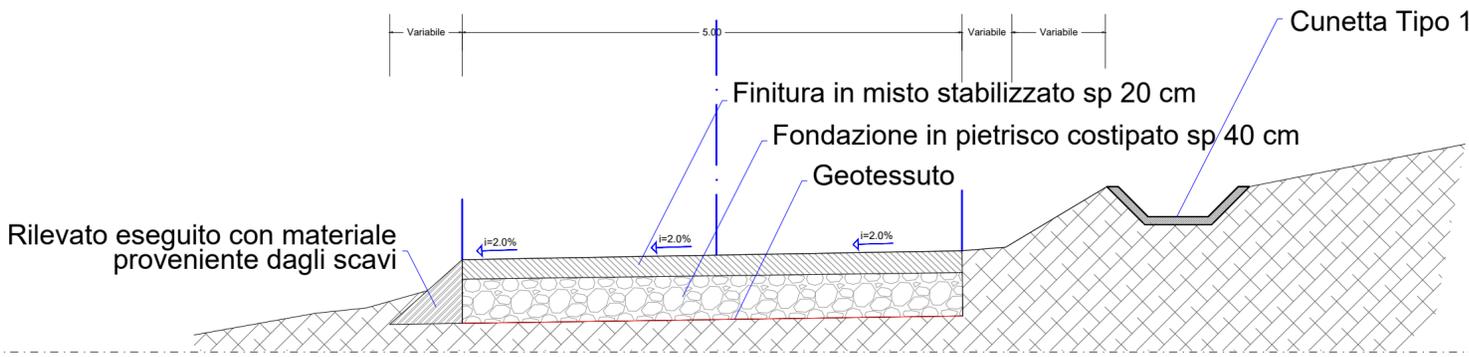


SEZIONE TIPO CON DRENAGGIO A MONTE E A VALLE

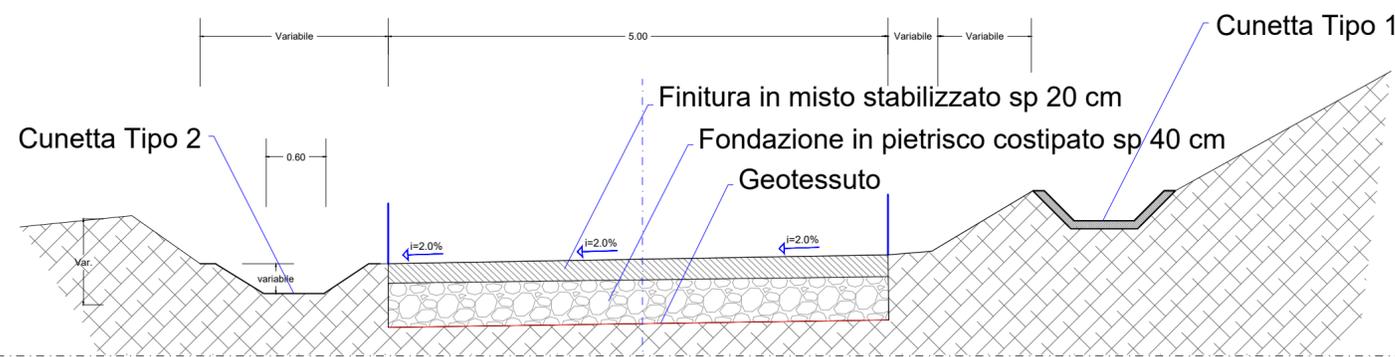

SEZIONE TIPO MANUFATTO IMBOCCO/SBOCCO ATTRAVERSAMENTO STRADALE

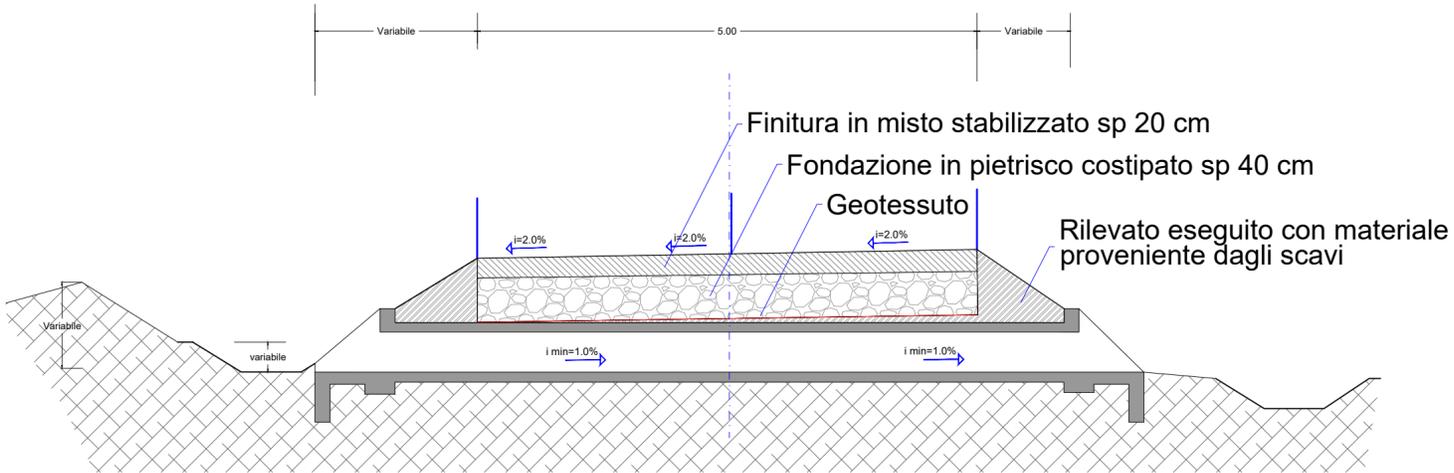

DETTAGLIO MANUFATTO IMBOCCO/SBOCCO

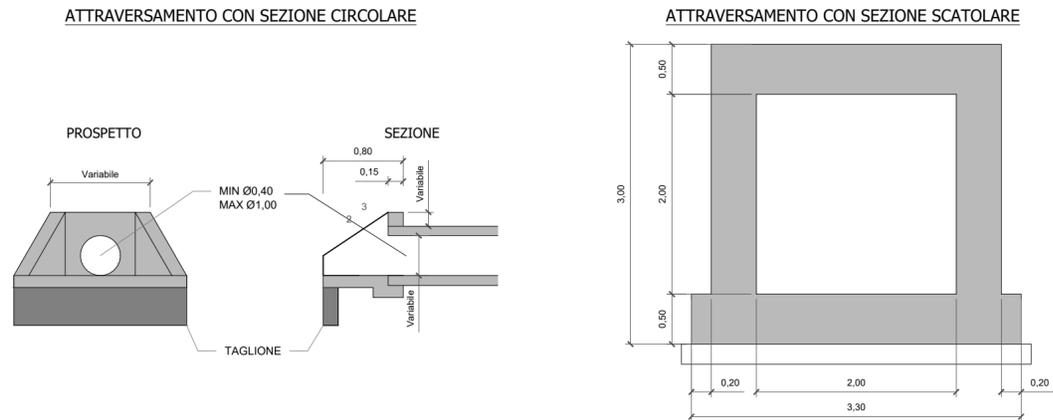

NOTA: - Le misure sono in metri
- Le dimensioni possono variare in relazione alla progettazione esecutiva

Legenda

	Finitura in misto stabilizzato, sp.20 cm
	Fondazione in pietrisco costipato, sp.40 cm
	Geotessuto
	Rilevato eseguito con materiale proveniente dagli scavi
	Terreno

AUTORIZZAZIONE UNICA EX D. LGS. N. 387/2003



PROGETTO DEFINITIVO
PARCO EOLICO COLOBRARO TURSI

Titolo elaborato:

TIPICI DRENAGGI

SS	CG	WPD	Prima Emissione	10/01/2024	00
REDATTO	CONTR.	APPROV.	DESCRIZIONE REVISIONE DOCUMENTO	DATA	REV

PROPONENTE



WPD MURGE s.r.l.
Viale Luca Gaurico 9-11
00143 ROMA

CONSULENZA



GE.CO.D'OR. S.R.L.
Via A. De Gasperi n.8
74023 Grottaglie (TA)

PROGETTISTA
Ing. Gaetano D'Oronzio
Via Goito 14 - Colobraro (MT)

Codice CTOC034	Formato A2	Scala 1:50	Foglio 1/1
-------------------	---------------	---------------	---------------