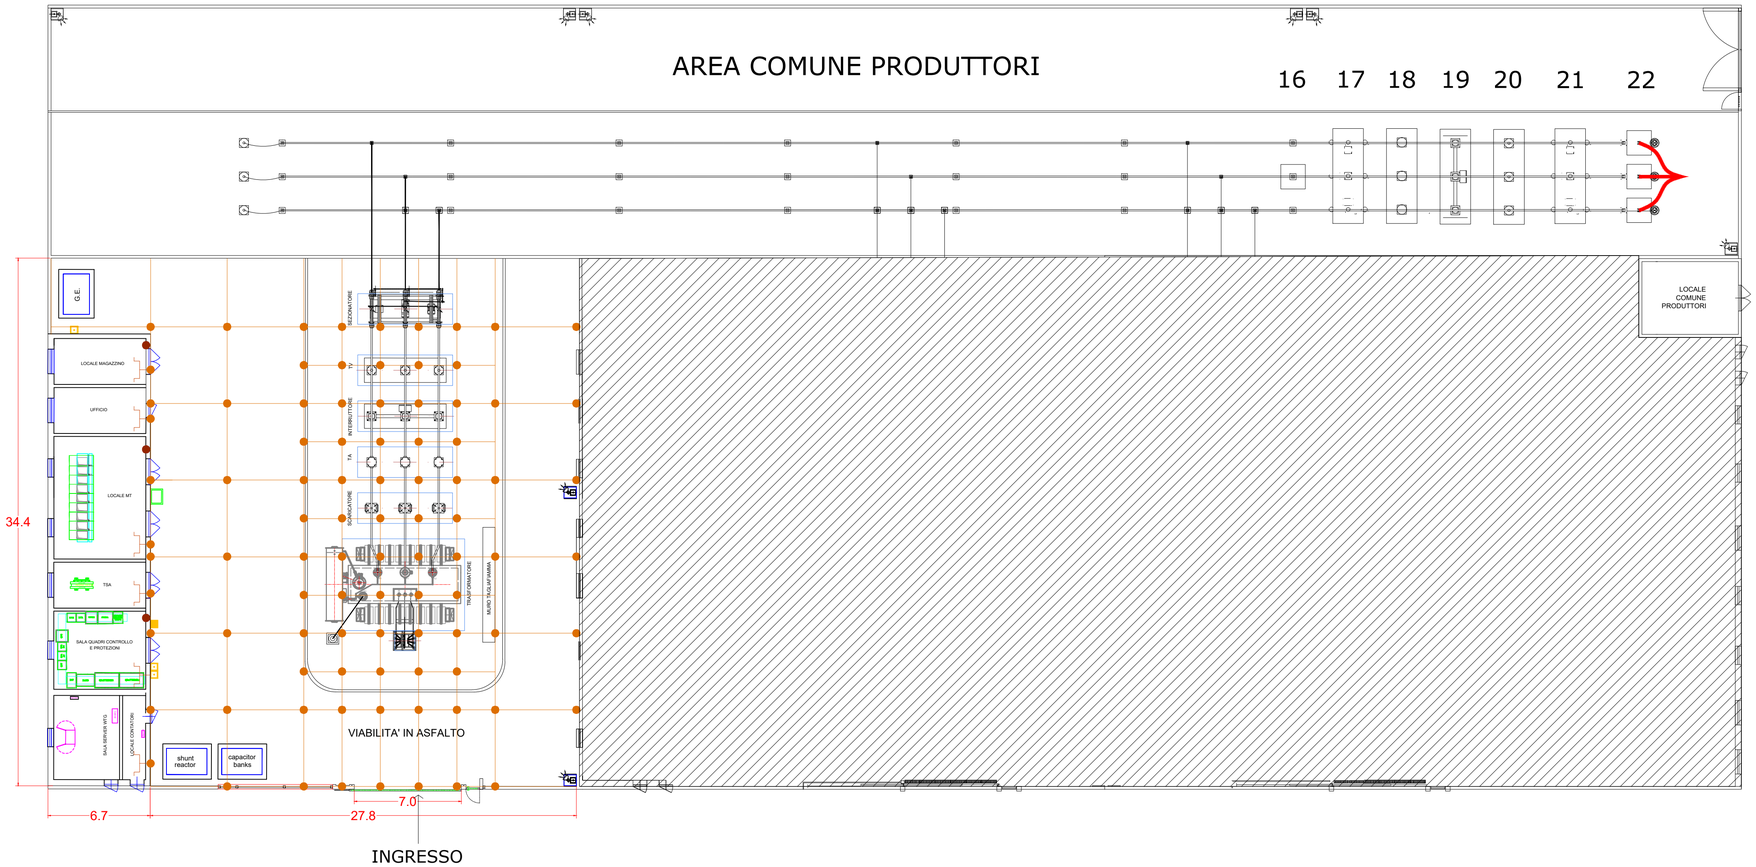

wpd Murge s.r.l.
Stazione 150/30 kV

ALTRO PRODUTTORE

ALTRO PRODUTTORE

LEGENDA

	CORDA DI RAME NUDO
	MORSETTO IN RAME A COMPRESSIONE
	CONNESSIONE AI FERRI DELLE ARMATURE
	BARRA EQUIPOTENZIALE IN RAME

Nota: Tutte le quote sono espresse in metri

Riferimento: elaborato di progetto "CTOE049 Sottostazione Elettrica Utente - planimetria e sezione elettromeccanica"

AUTORIZZAZIONE UNICA EX D. LGS. N. 387/2003

REGIONE BASILICATA

la Città di PIERRO

PROGETTO DEFINITIVO
PARCO EOLICO COLOBRARO TURSI

Titolo elaborato:

SOTTOSTAZIONE ELETTRICA UTENTE - RETE DI TERRA

REDATTO	CONTR.	APPROV.	DESCRIZIONE REVISIONE DOCUMENTO	DATA	REV
MT	TL	WPD	Prima Emissione	10/01/2024	00

PROPONENTE

wpd think energy

WPD MURGE s.r.l.
Viale Luca Gaurico 9-11
00143 ROMA

CONSULENZA

Firmato digitalmente da:
GAETANO D'ORONZIO
Firmato il 08/01/2024 17:27
Seriale Certificato:
3806002826664993498
Valido dal 15/02/2023 al 16/02/2026
Ivane Group EU Qualified Electronic Signature CA G2

GE.CO.D'OR. S.R.L.
Via A. De Gasperi n.8
74023 Grottaglie (TA)

PROGETTISTA
Ing. Gaetano D'Oronzio
Via Goito 14 - Colobraro (MT)

Codice		Formato	Scala	Foglio
CTOE052		A1	1:200	1/1