

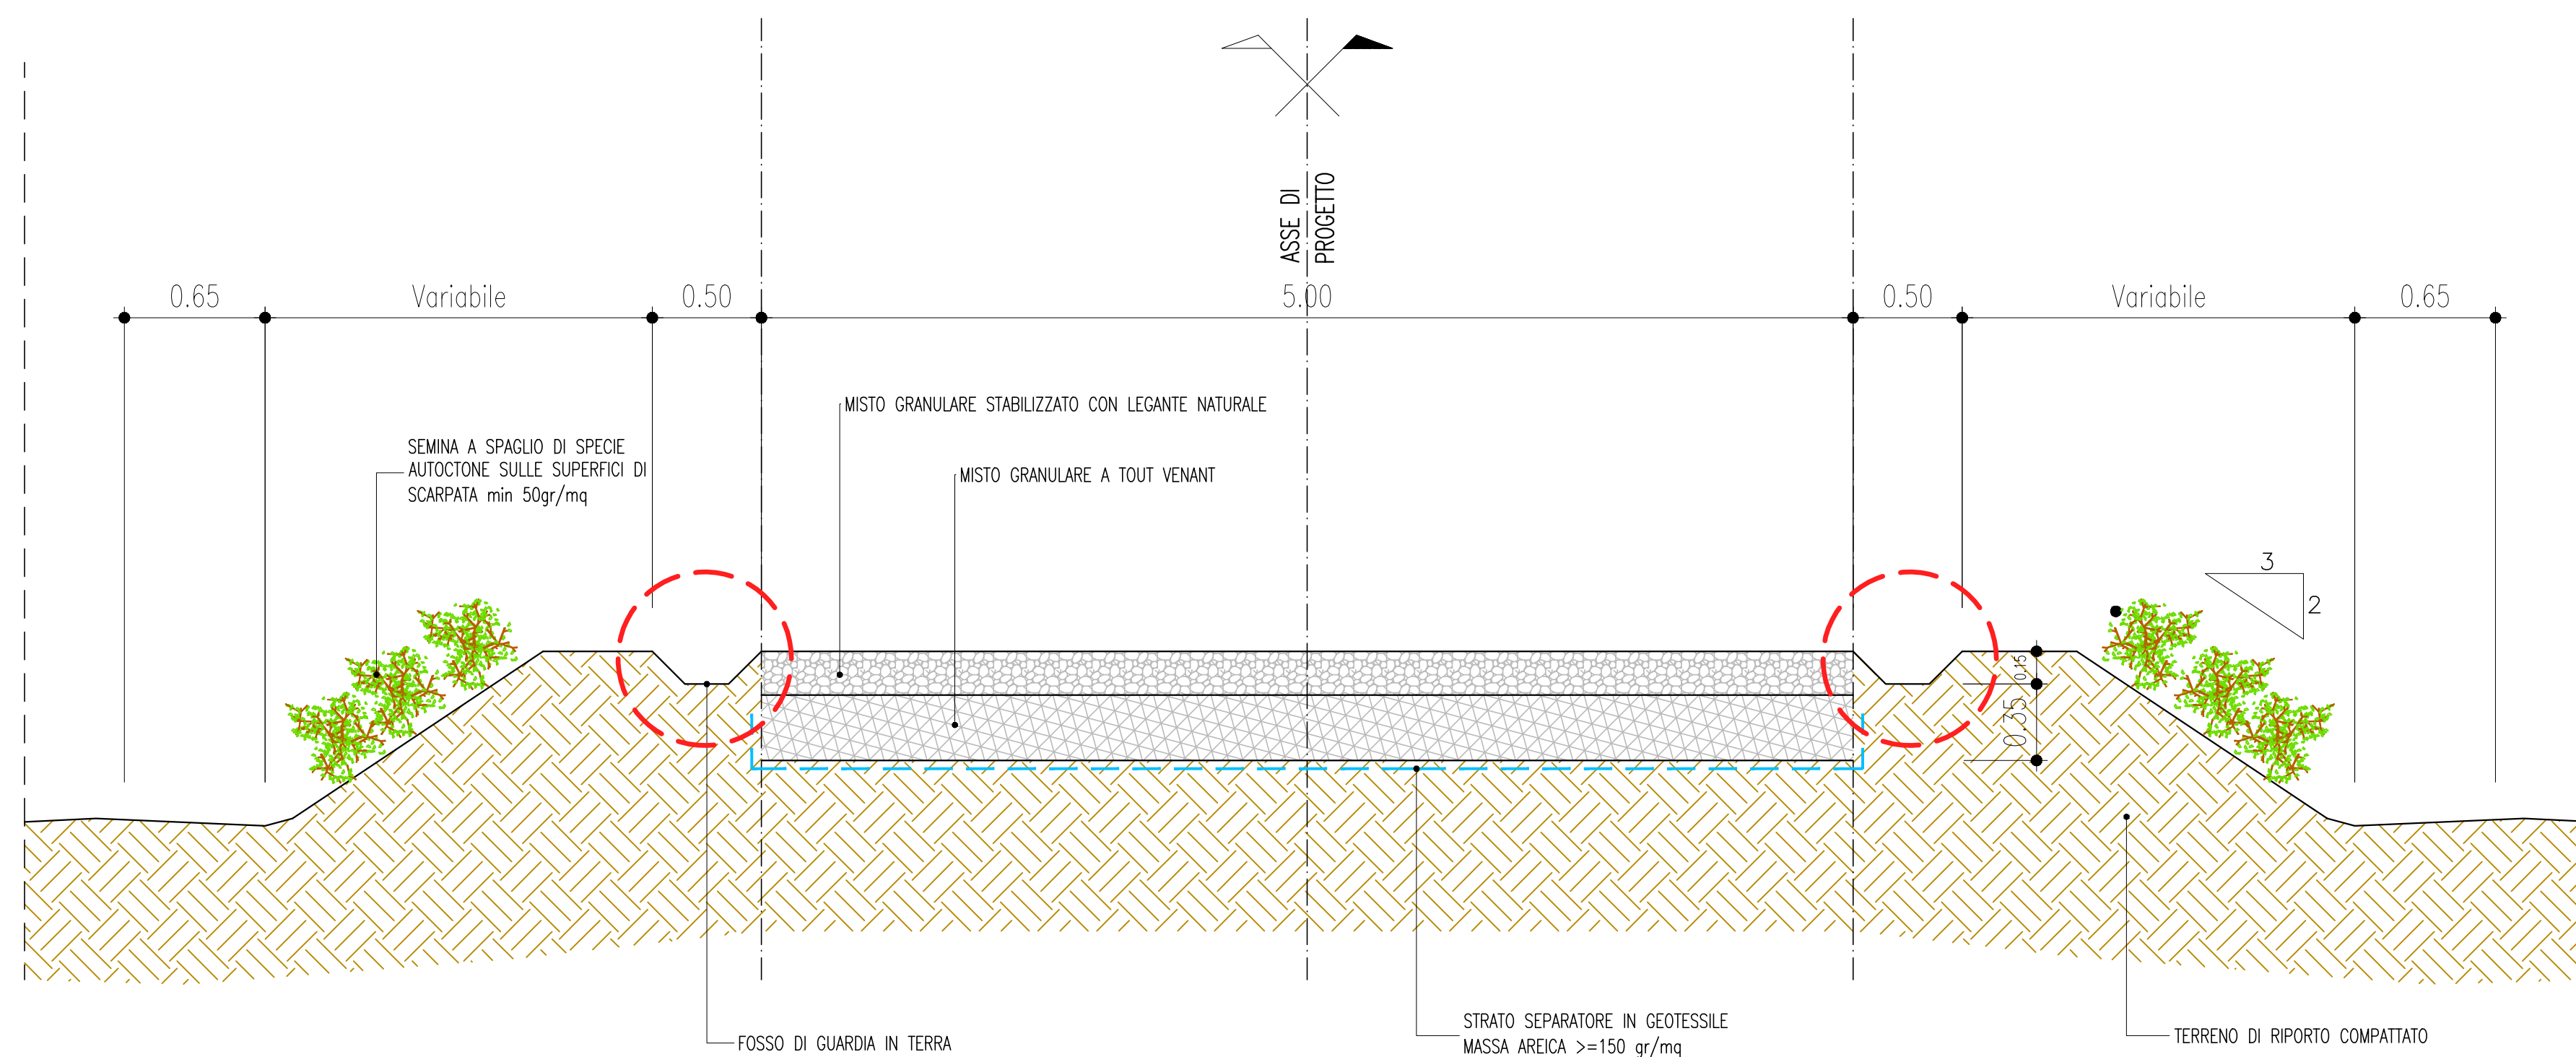


**SEZIONI TIPO VIABILITA'**  
(SCALA 1 : 25)

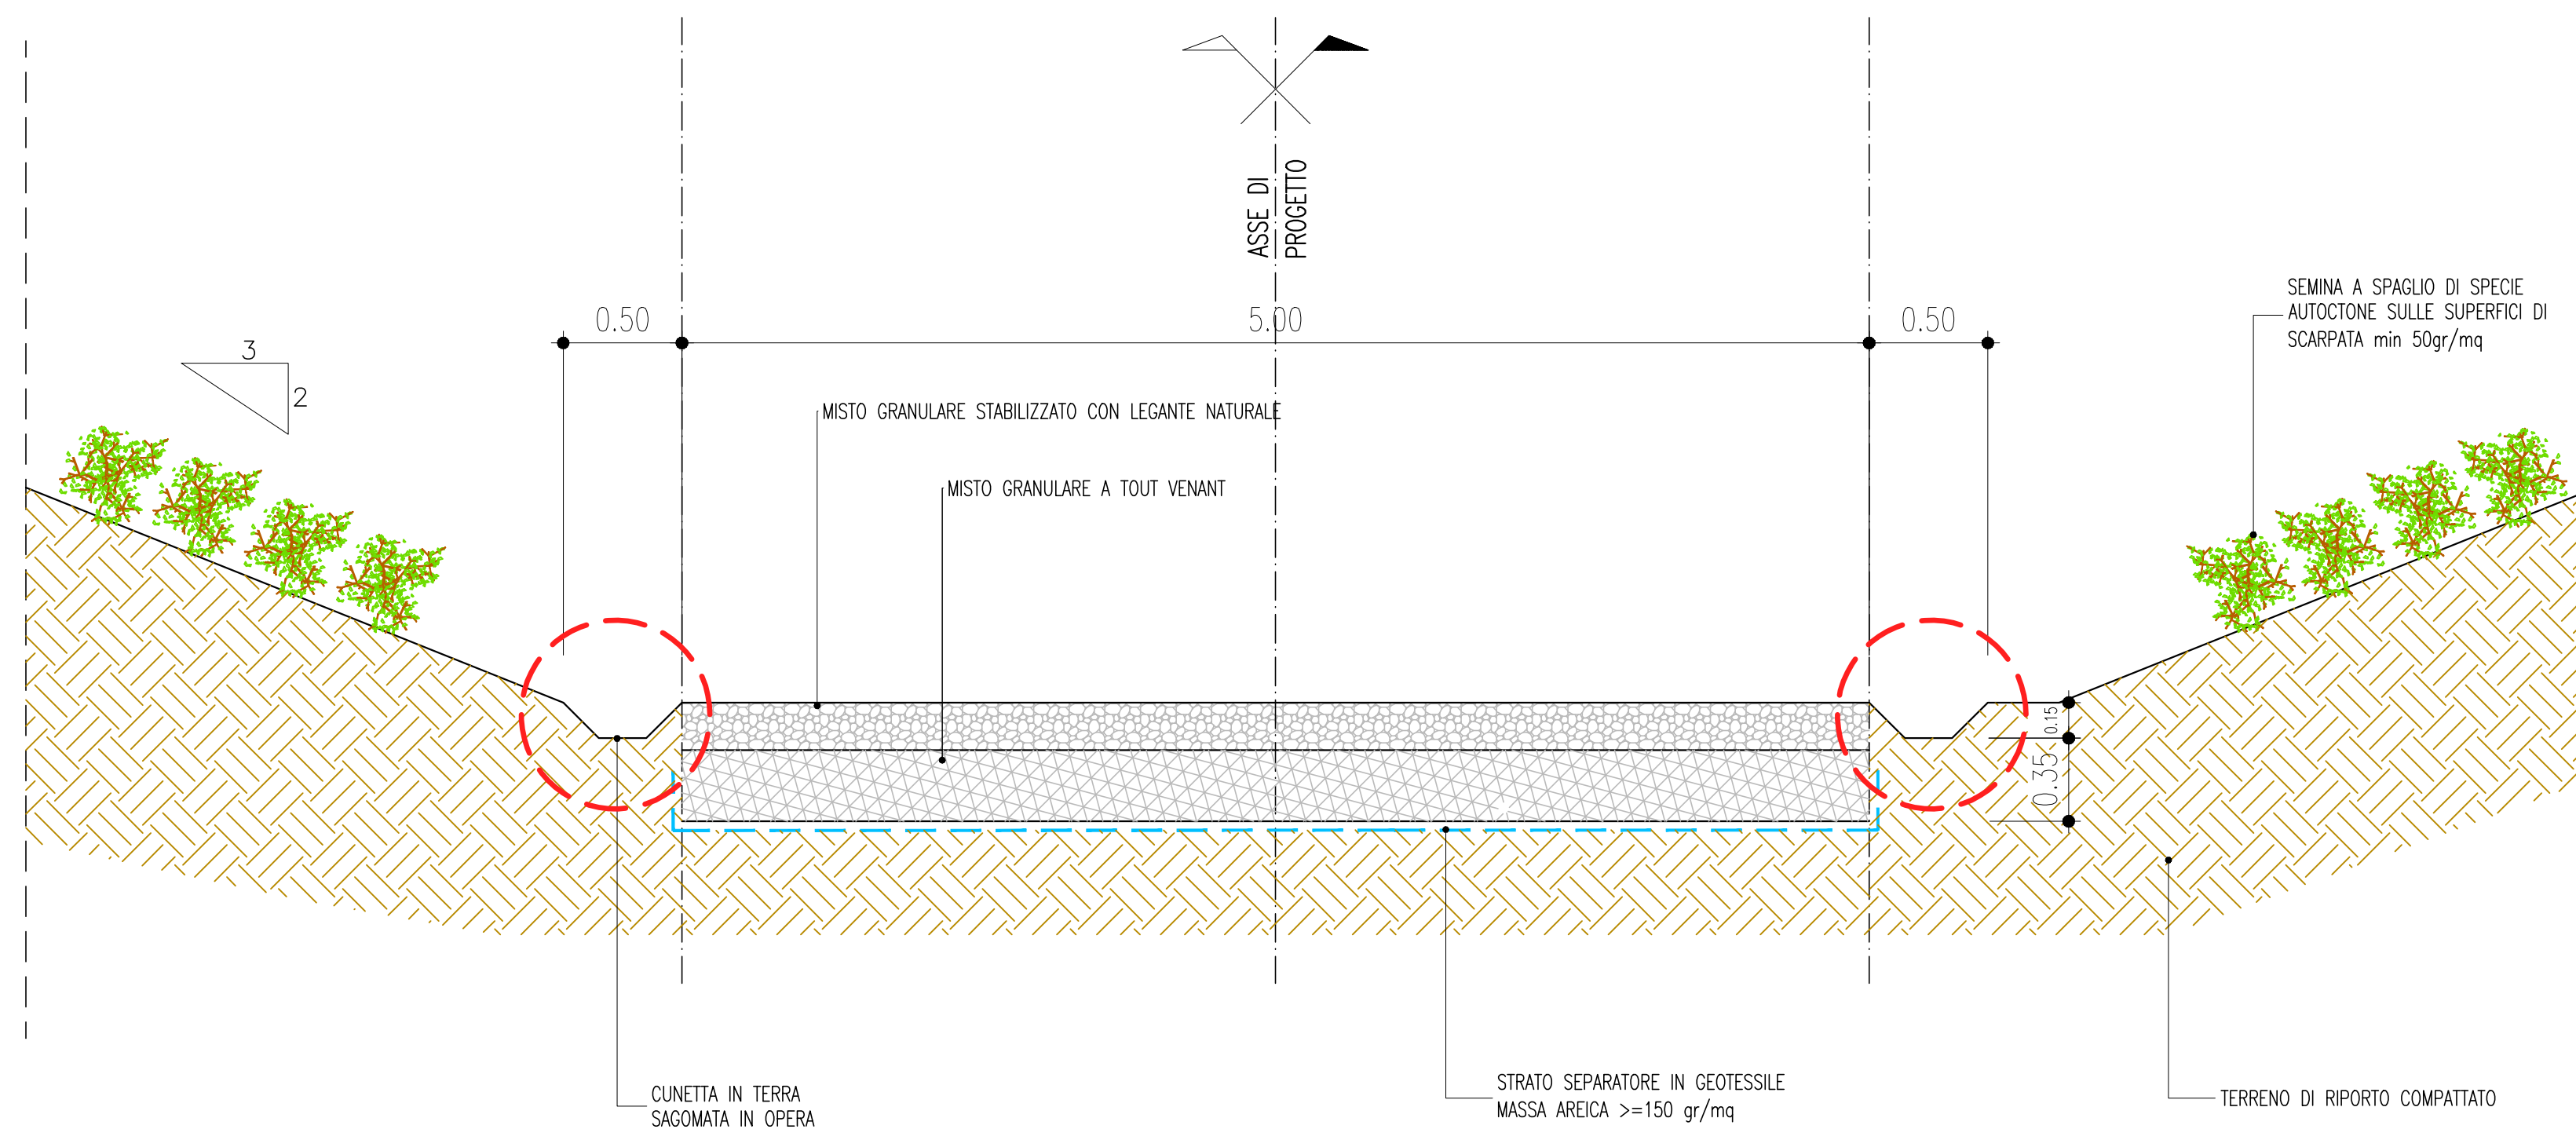

**DETTAGLIO FOSSO/CUNETTA IN TERRA**  
(SCALA 1 : 10)

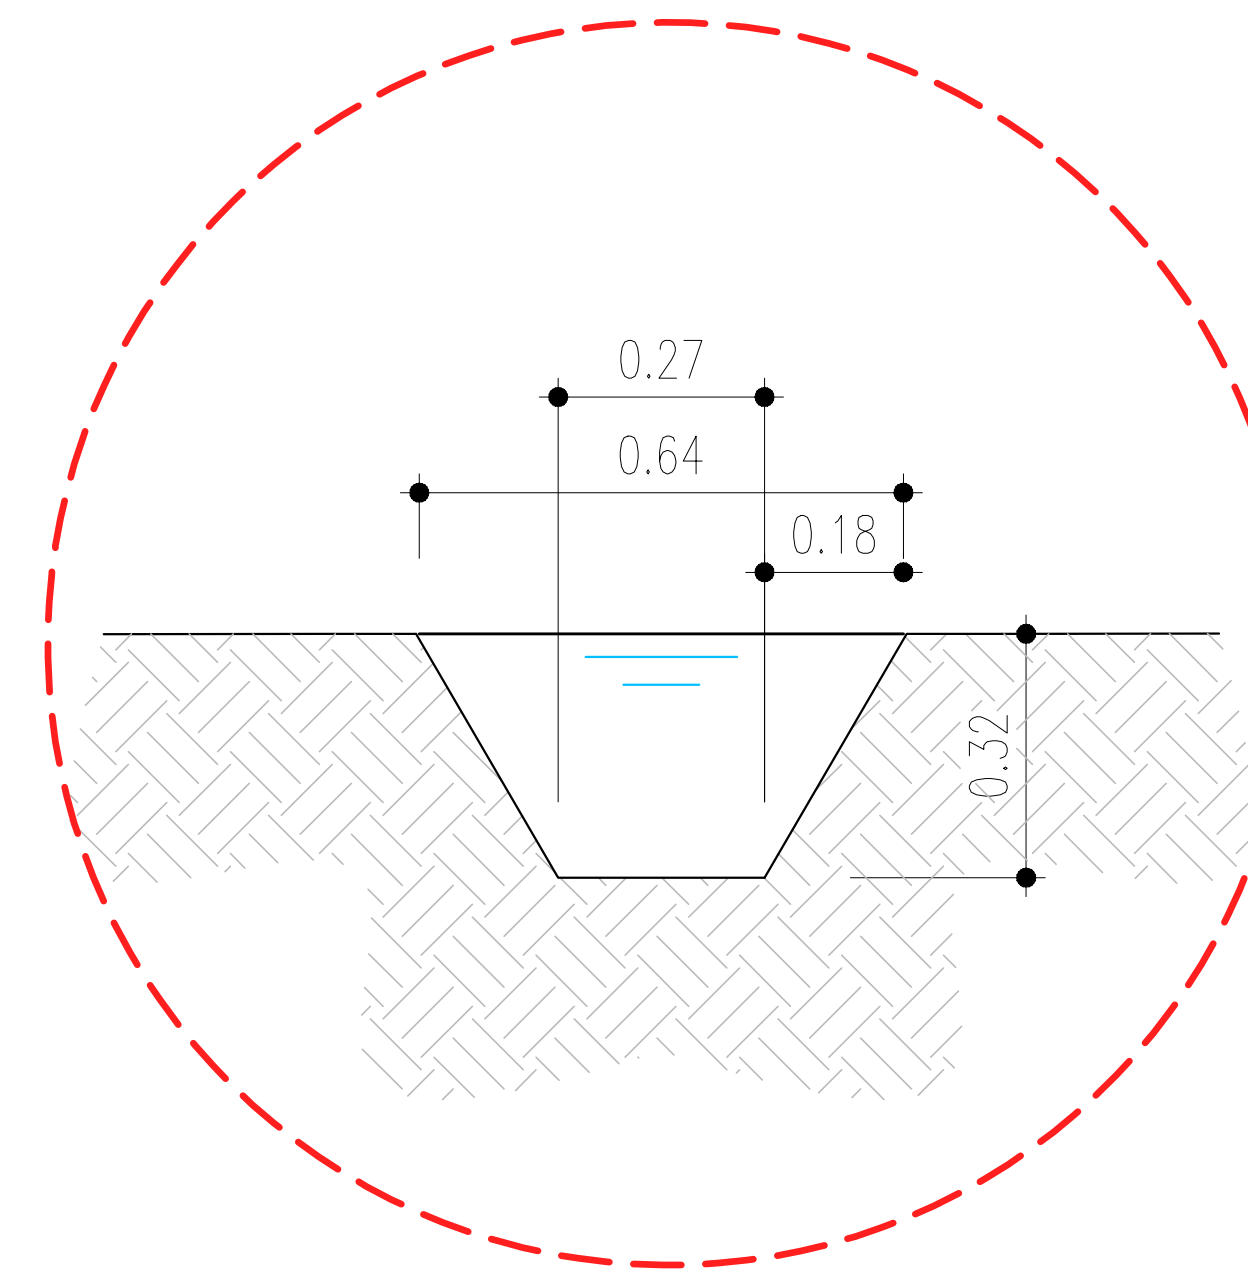

**PROGETTO DEFINITIVO**

Costruzione ed esercizio di impianto di produzione di energia elettrica da fonte eolica "Venosa" di potenza in massima immissione pari a 39,6 MW e relative opere connesse da realizzarsi nei comuni di Venosa, Maschito e Montemilone (Pz).

Titolo elaborato

**Sezioni trasversali e sezioni tipo  
TAV.0**

Codice elaborato

**F0624AT08A**

Scala  
**varie**

Riproduzione o consegna a terzi solo dietro specifica autorizzazione.

**Progettazione**



**F4 ingegneria srl**  
Via Di Giura - Centro direzionale, 85100 Potenza  
Tel: +39 0971 1944797 - Fax: +39 0971 55452  
www.f4ingegneria.it - f4ingegneria@pec.it

Il Direttore Tecnico  
(ing. Giovanni DI SANTO)



Gruppo di lavoro

Dott. For. Luigi ZUCCARO  
Ing. Giuseppe MANZI  
Ing. Angelo CORRADO  
Ing. Mariagrazia PIETRAFESA  
Geom. Nicola DEMA  
Ing. Gerardo Giuseppe SCAVONE  
Ing. Federica COLANGELO  
Arch. Gala TELESCA  
Ing. Jr. Maria CARLEO  
Sig. Vito PIERRI



Società certificata secondo le norme UNI-EN ISO 9001:2015 e UNI-EN ISO 14001:2015 per l'erogazione di servizi di ingegneria nei settori: civile, idraulica, acustica, energia, ambiente (settorio IAF: 34).

Consulenze specialistiche

**Committente**

**VENOSA srl**  
Via Dante 7 20123  
Milano

DATA	DESCRIZIONE	REDATTO	VERIFICATO	APPROVATO
Gennaio 2024	Prima emissione	GDS	MLO	GZU

File sorgente:























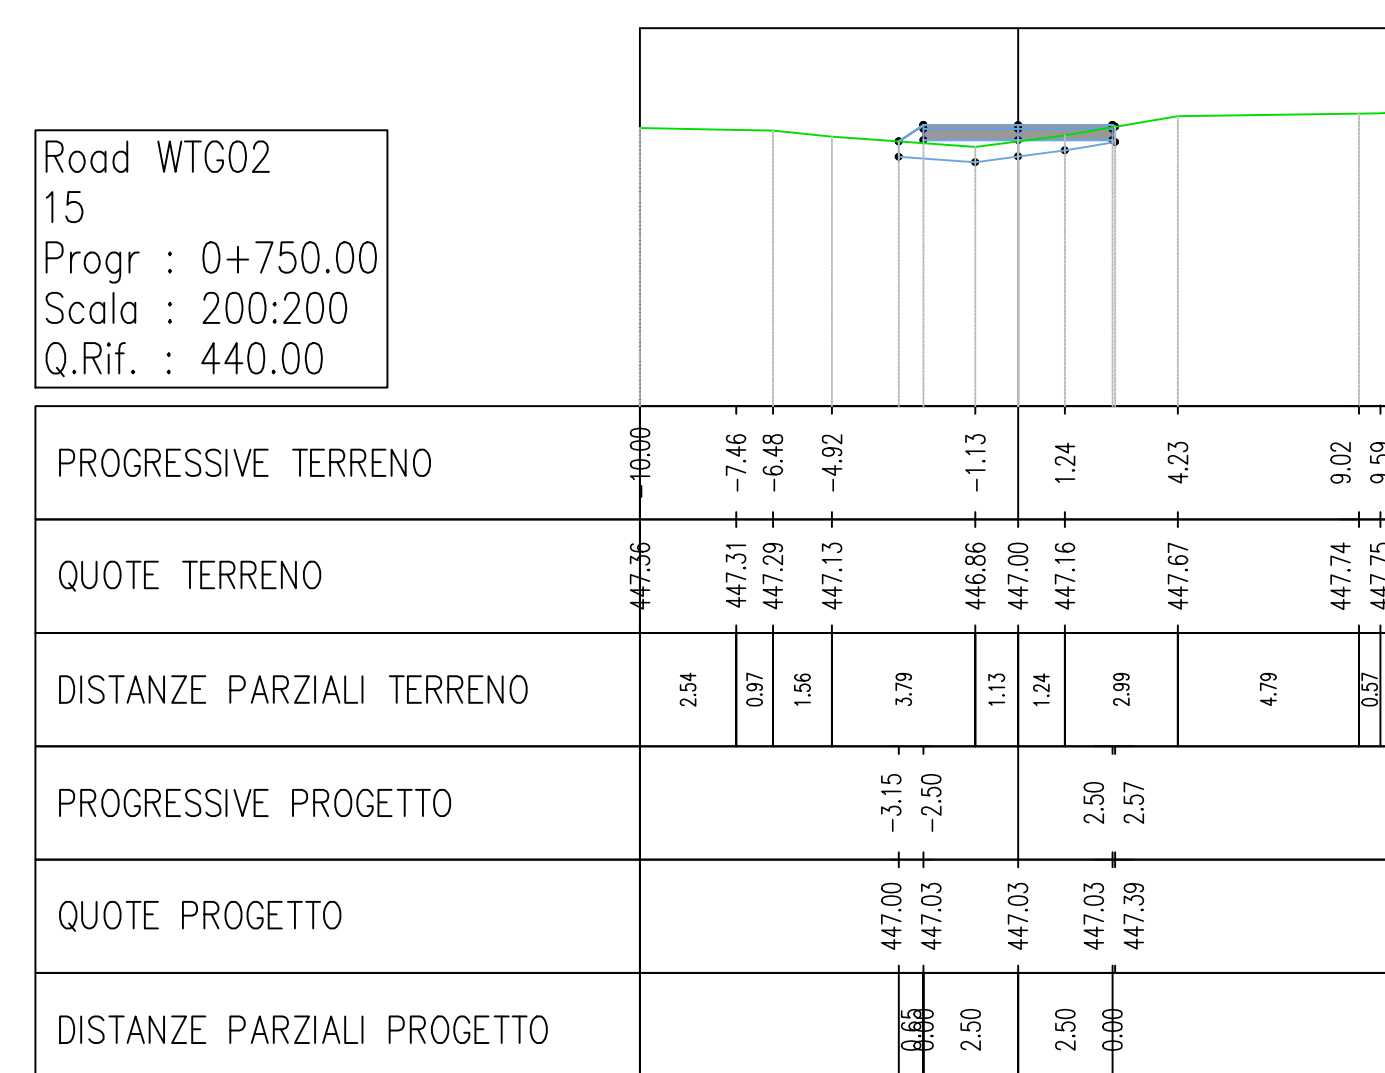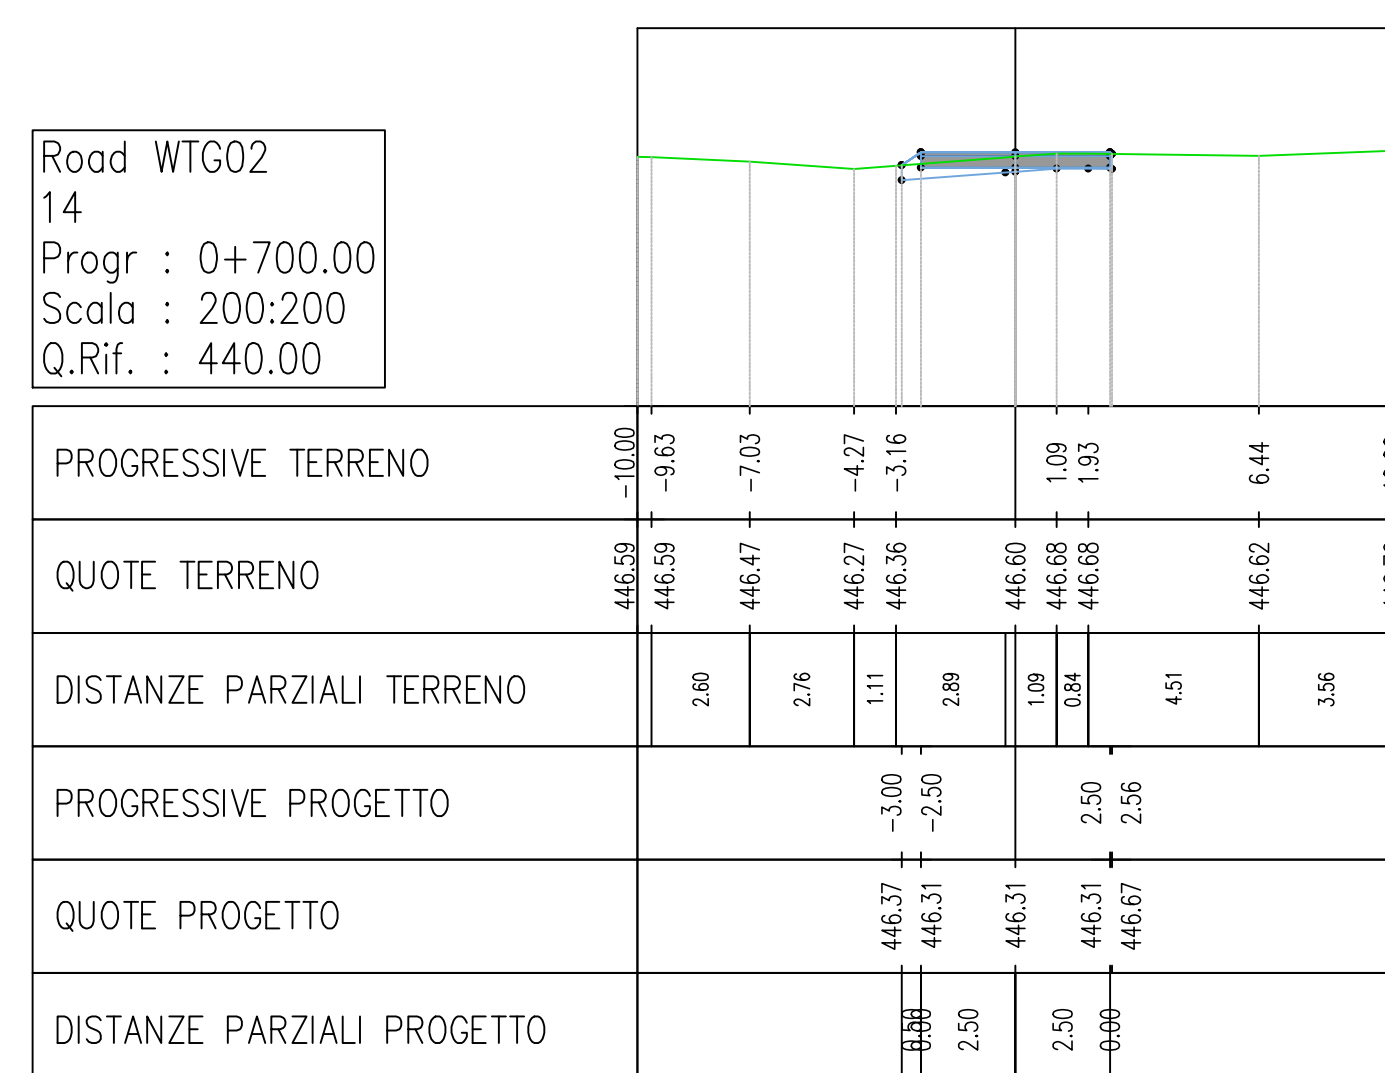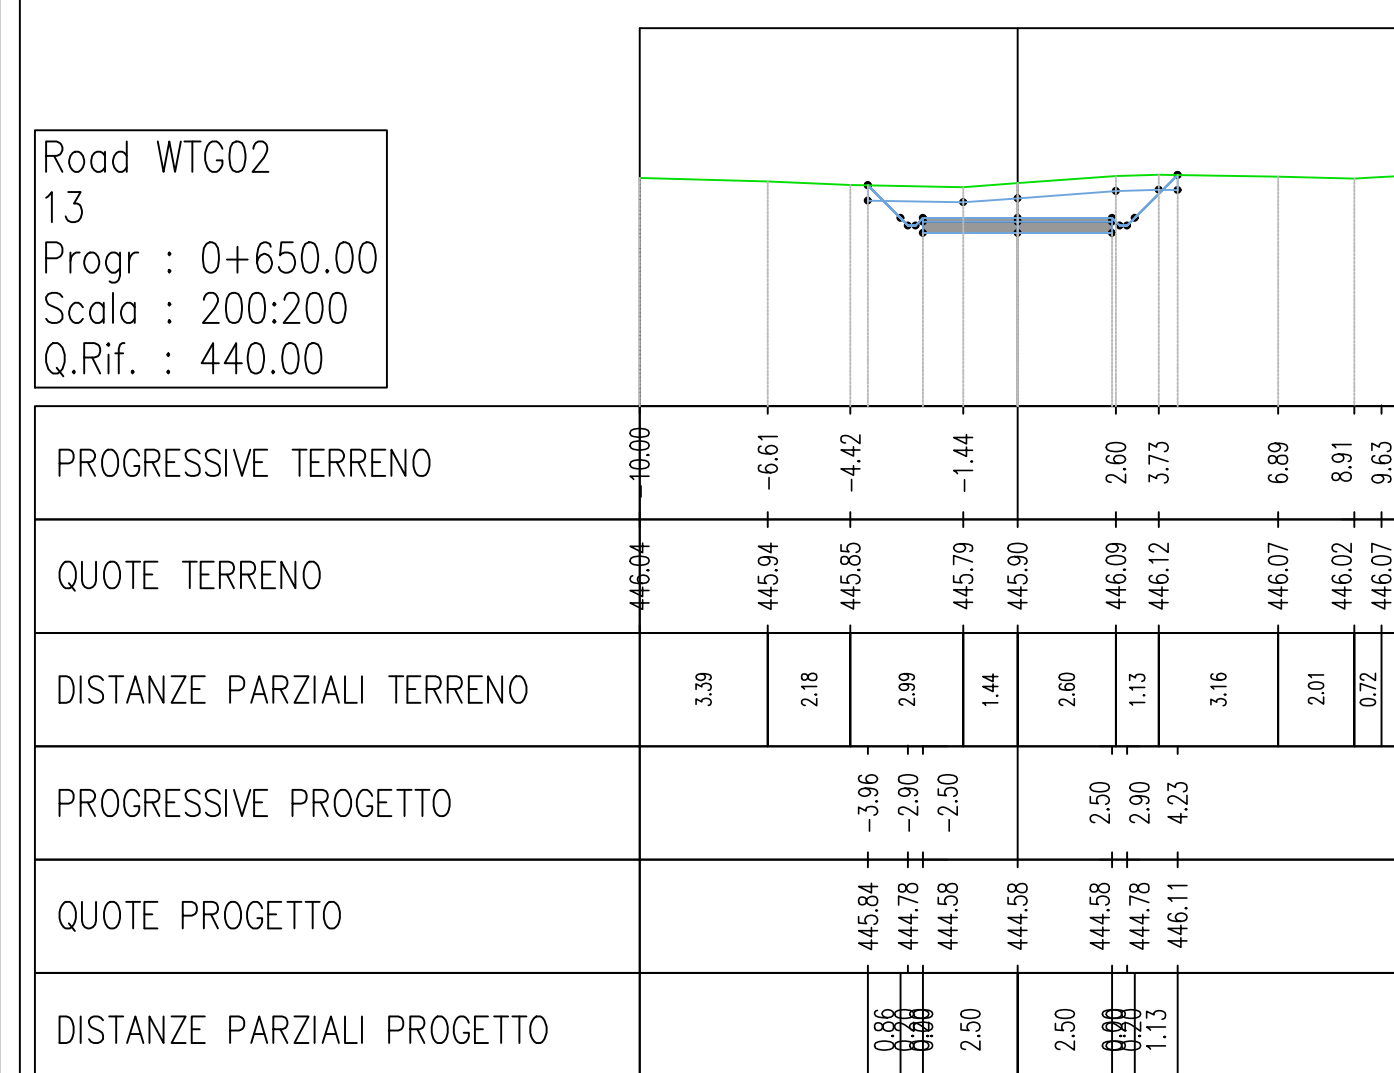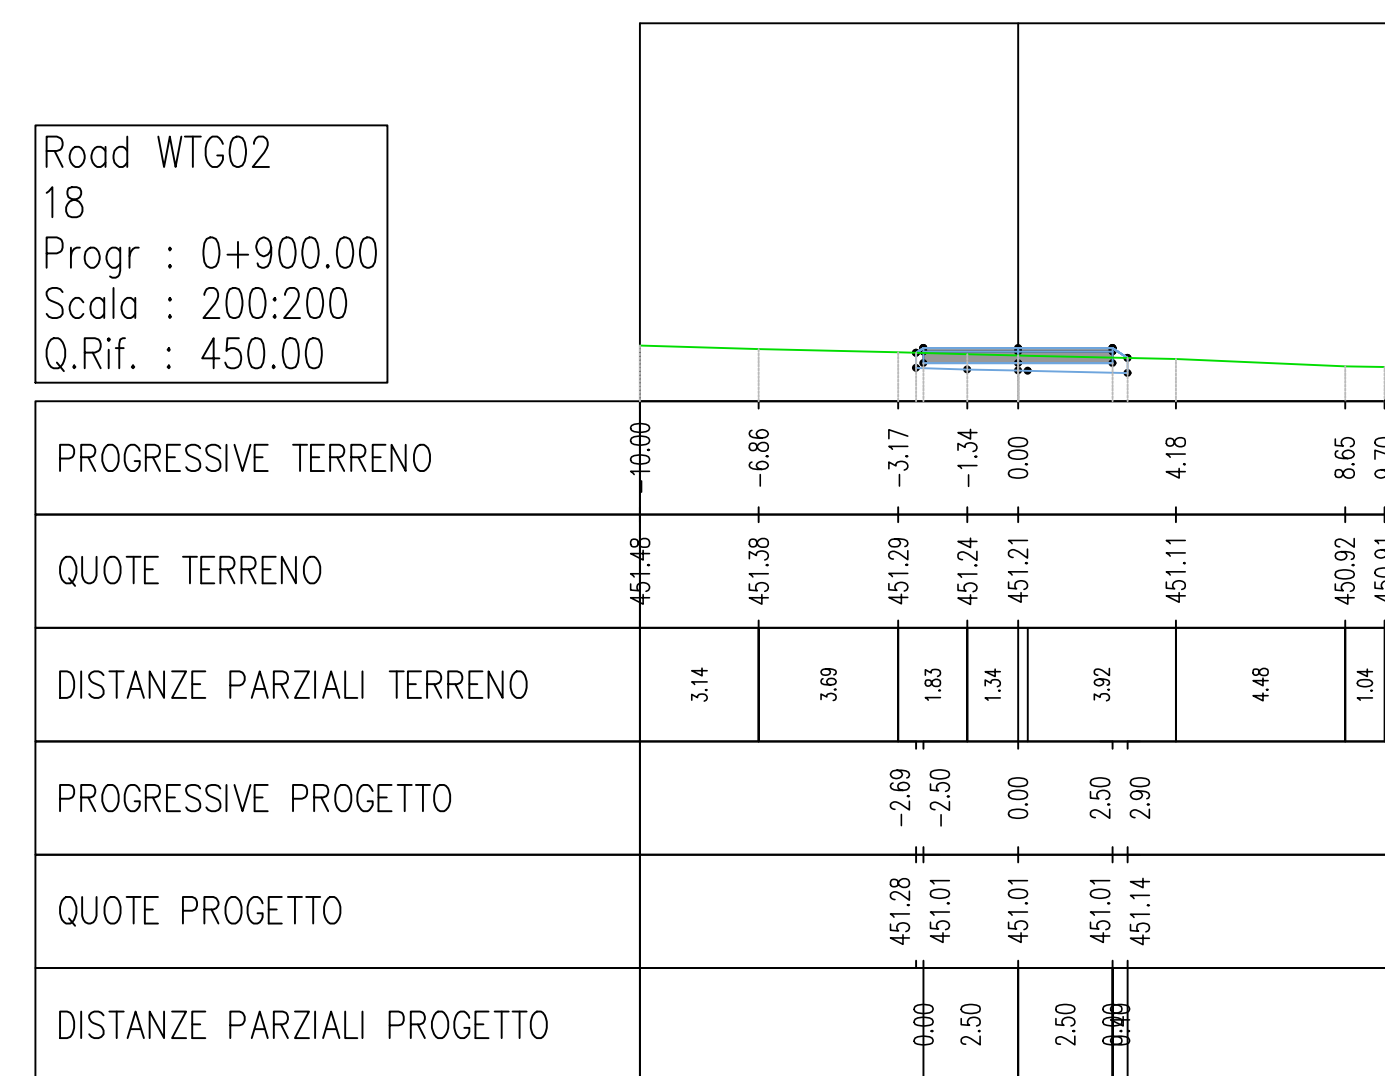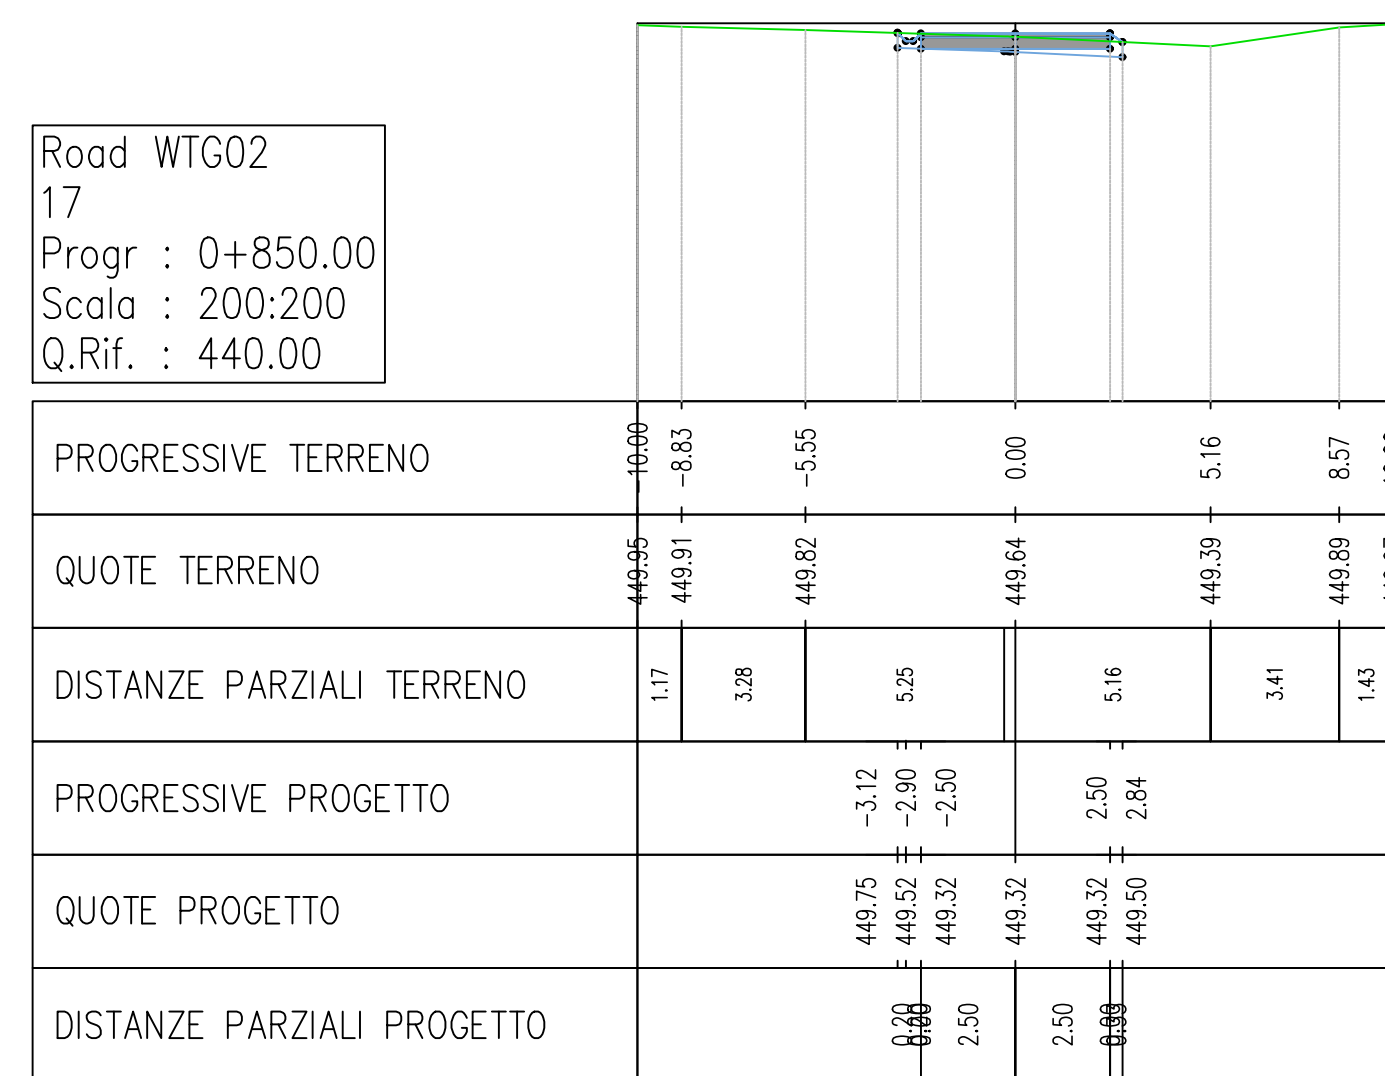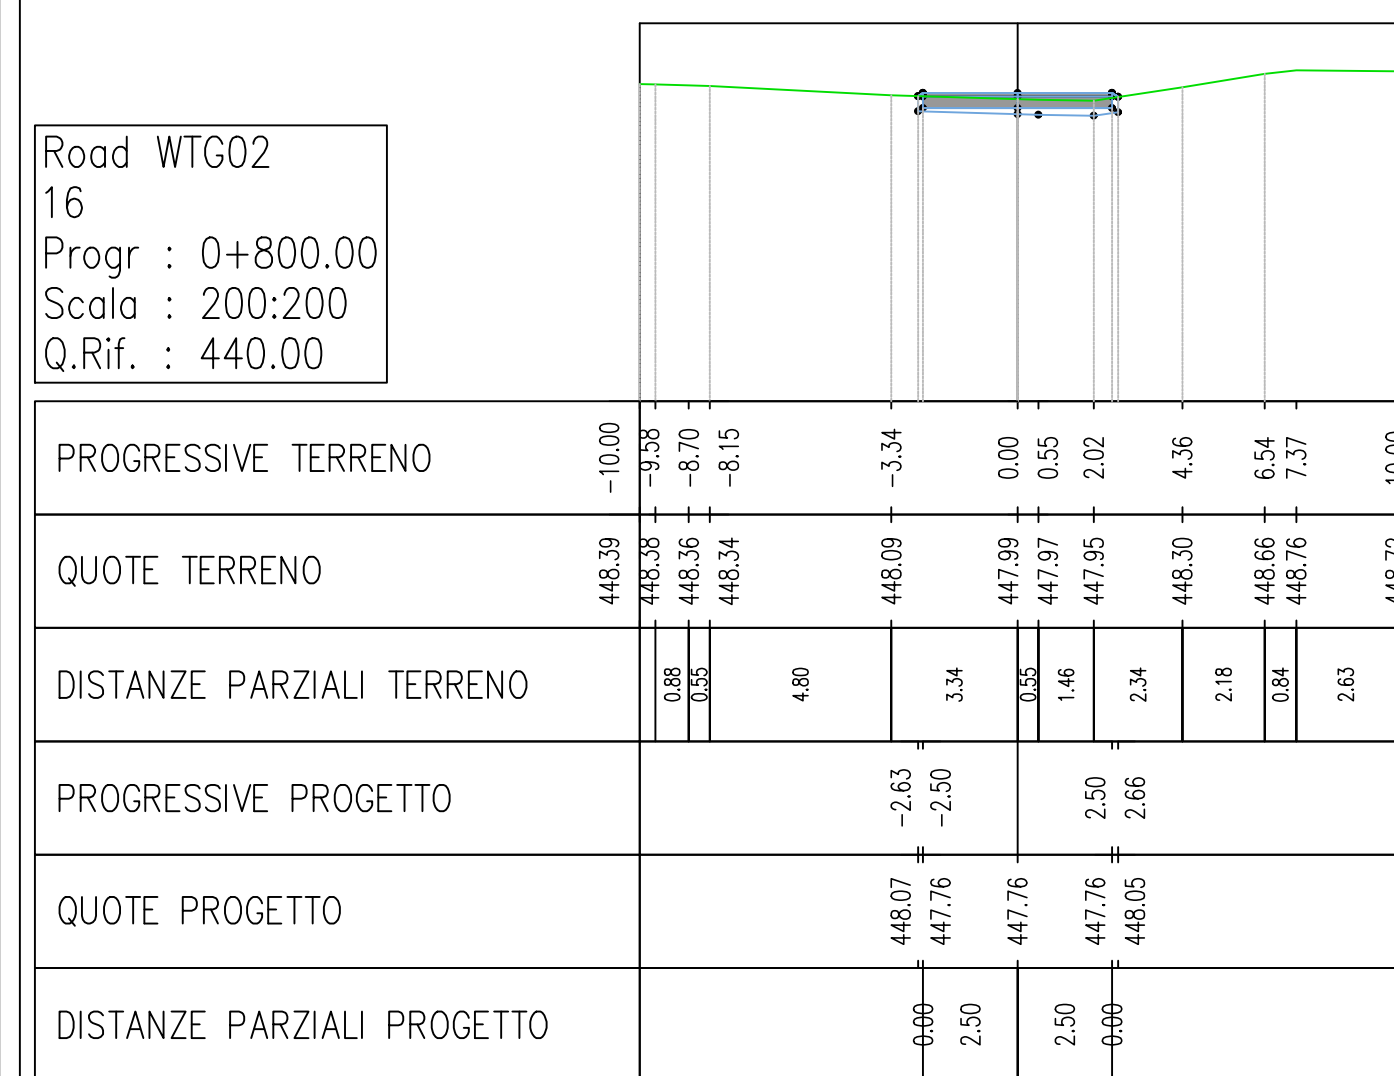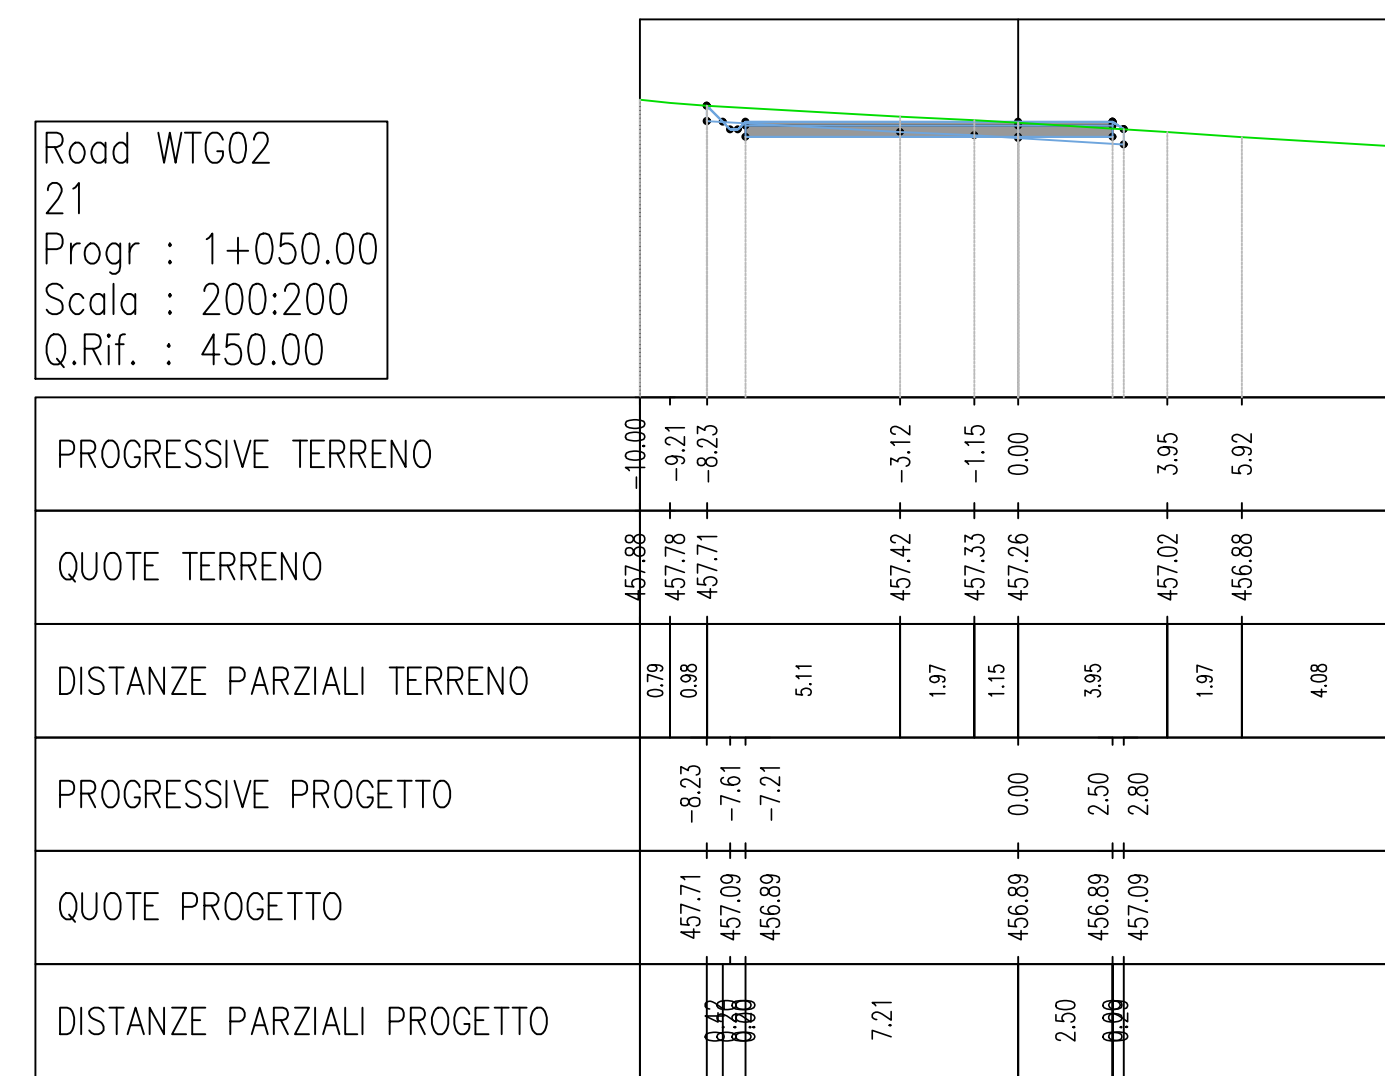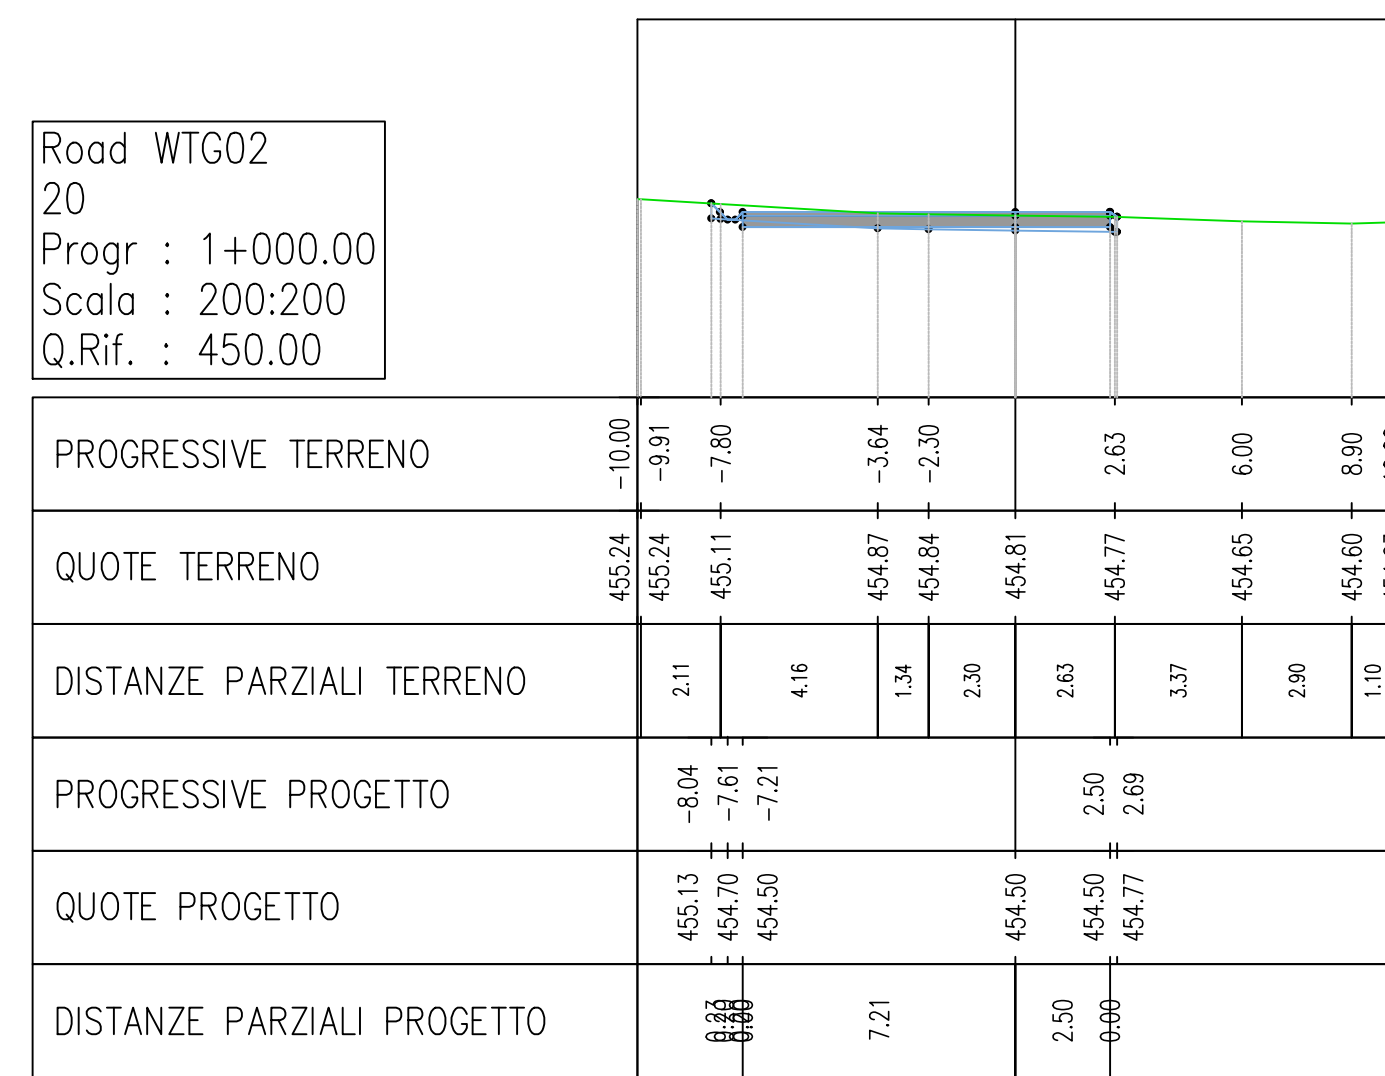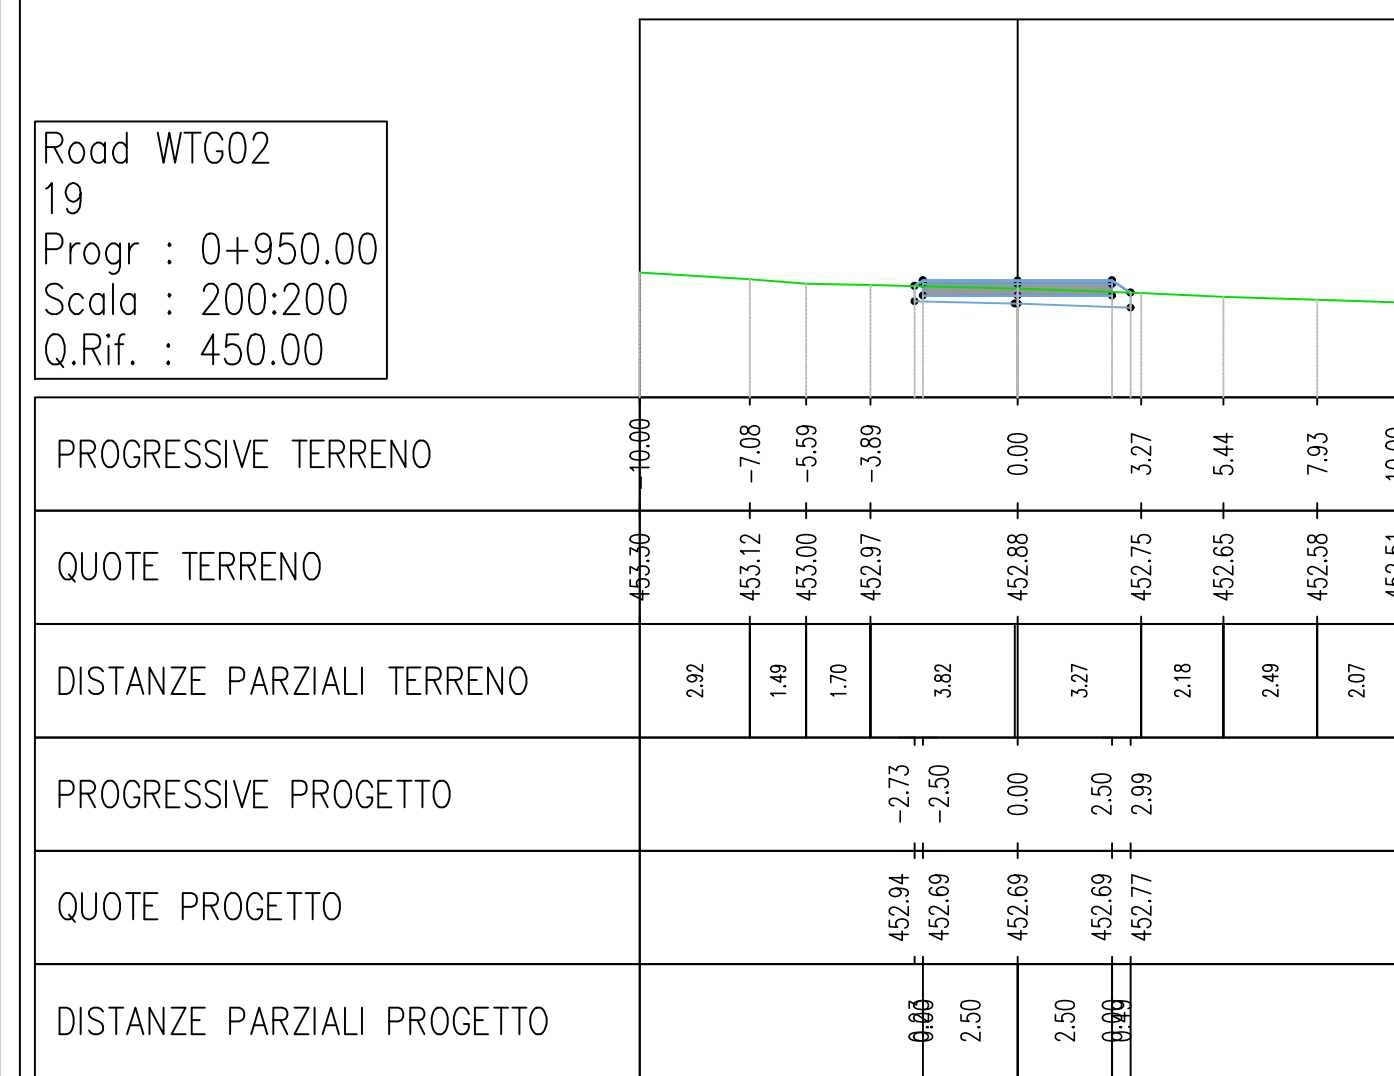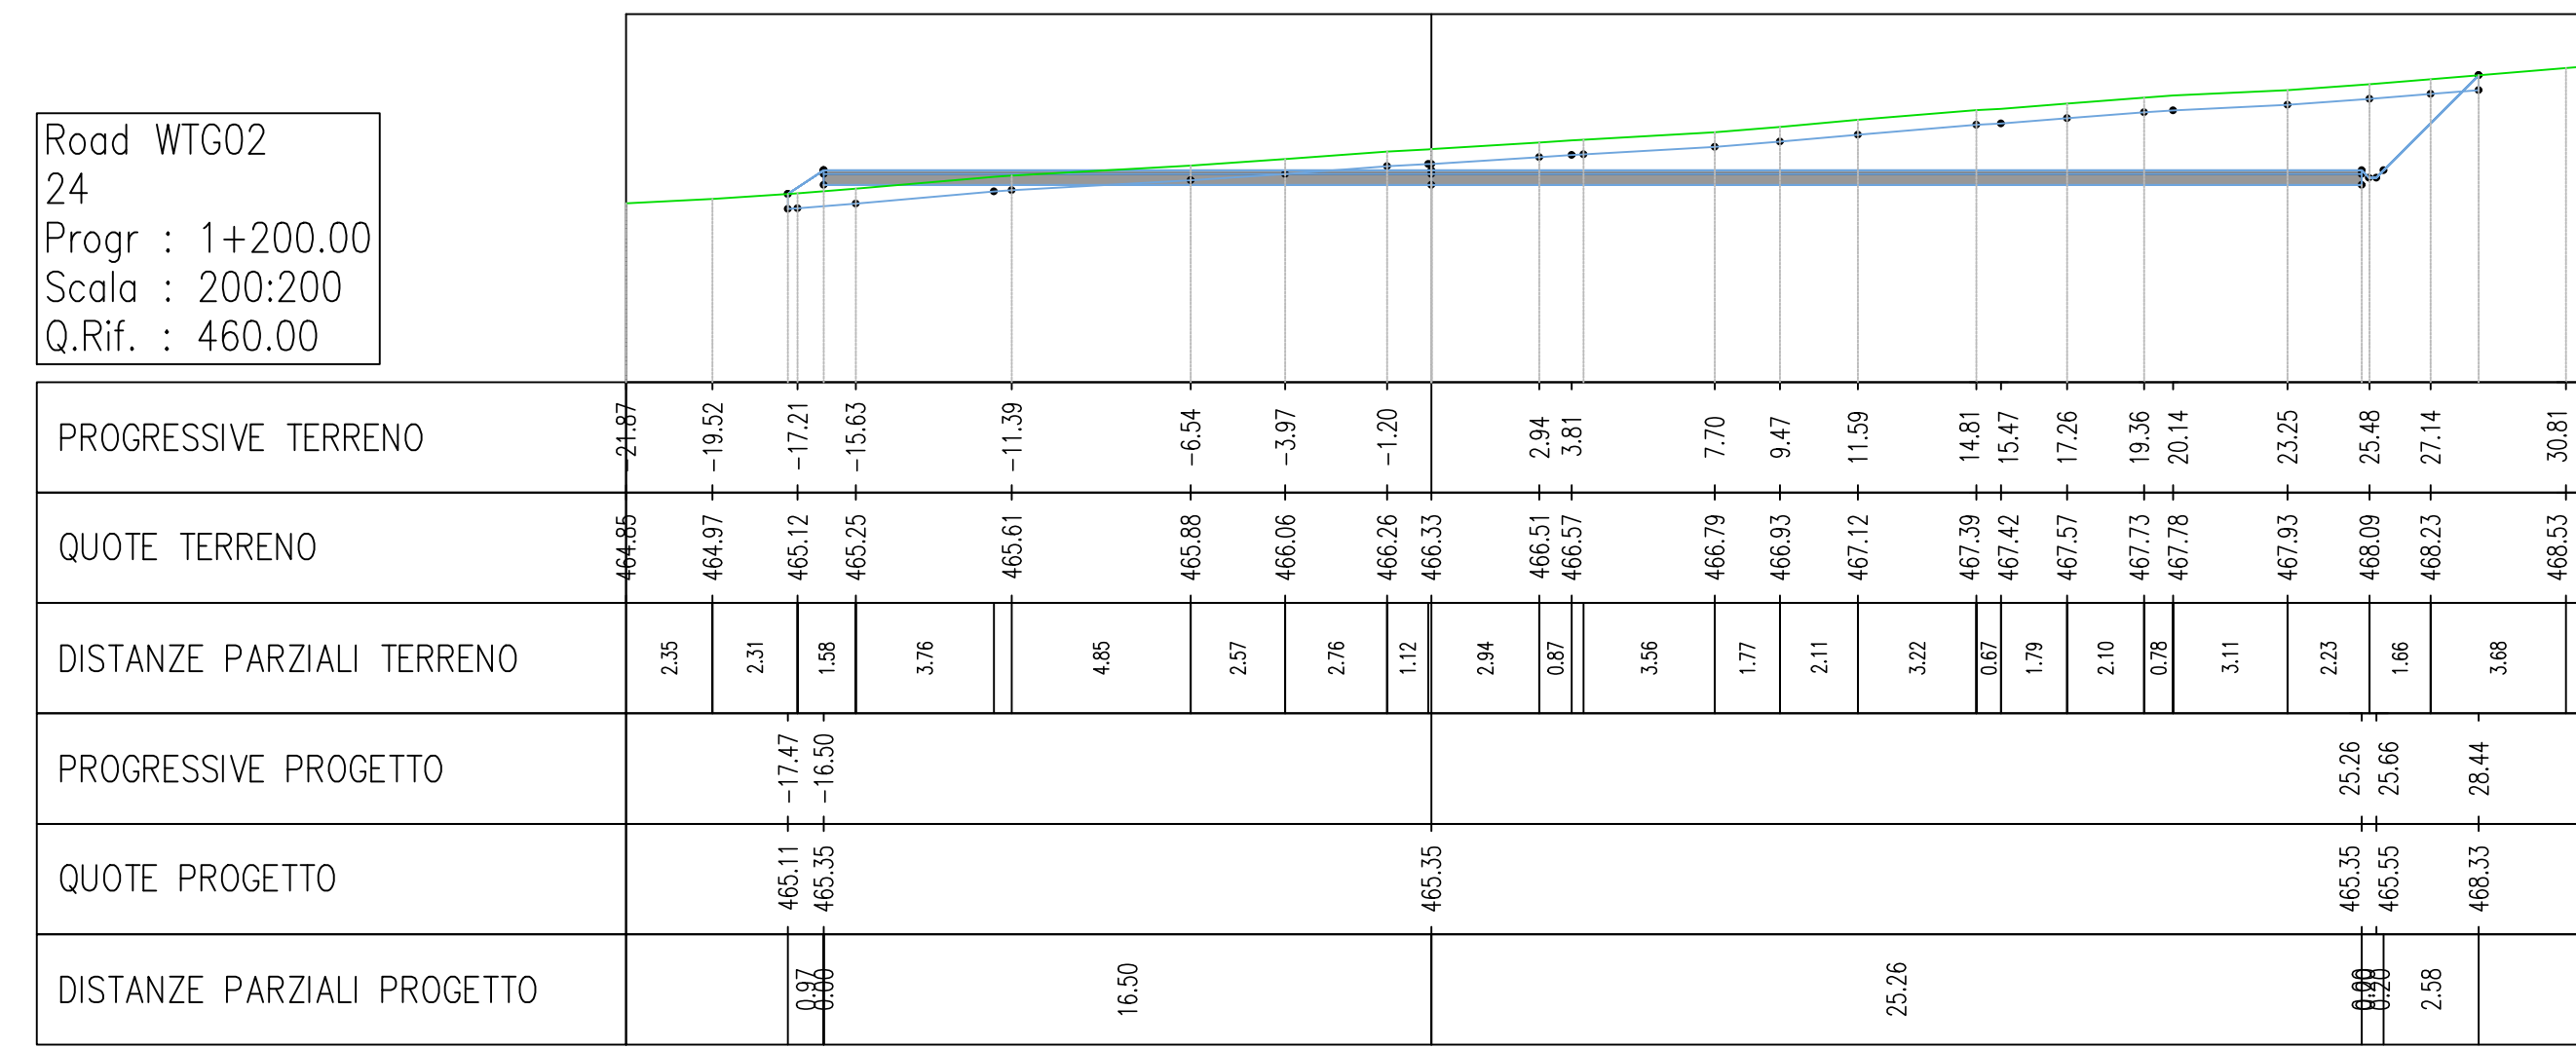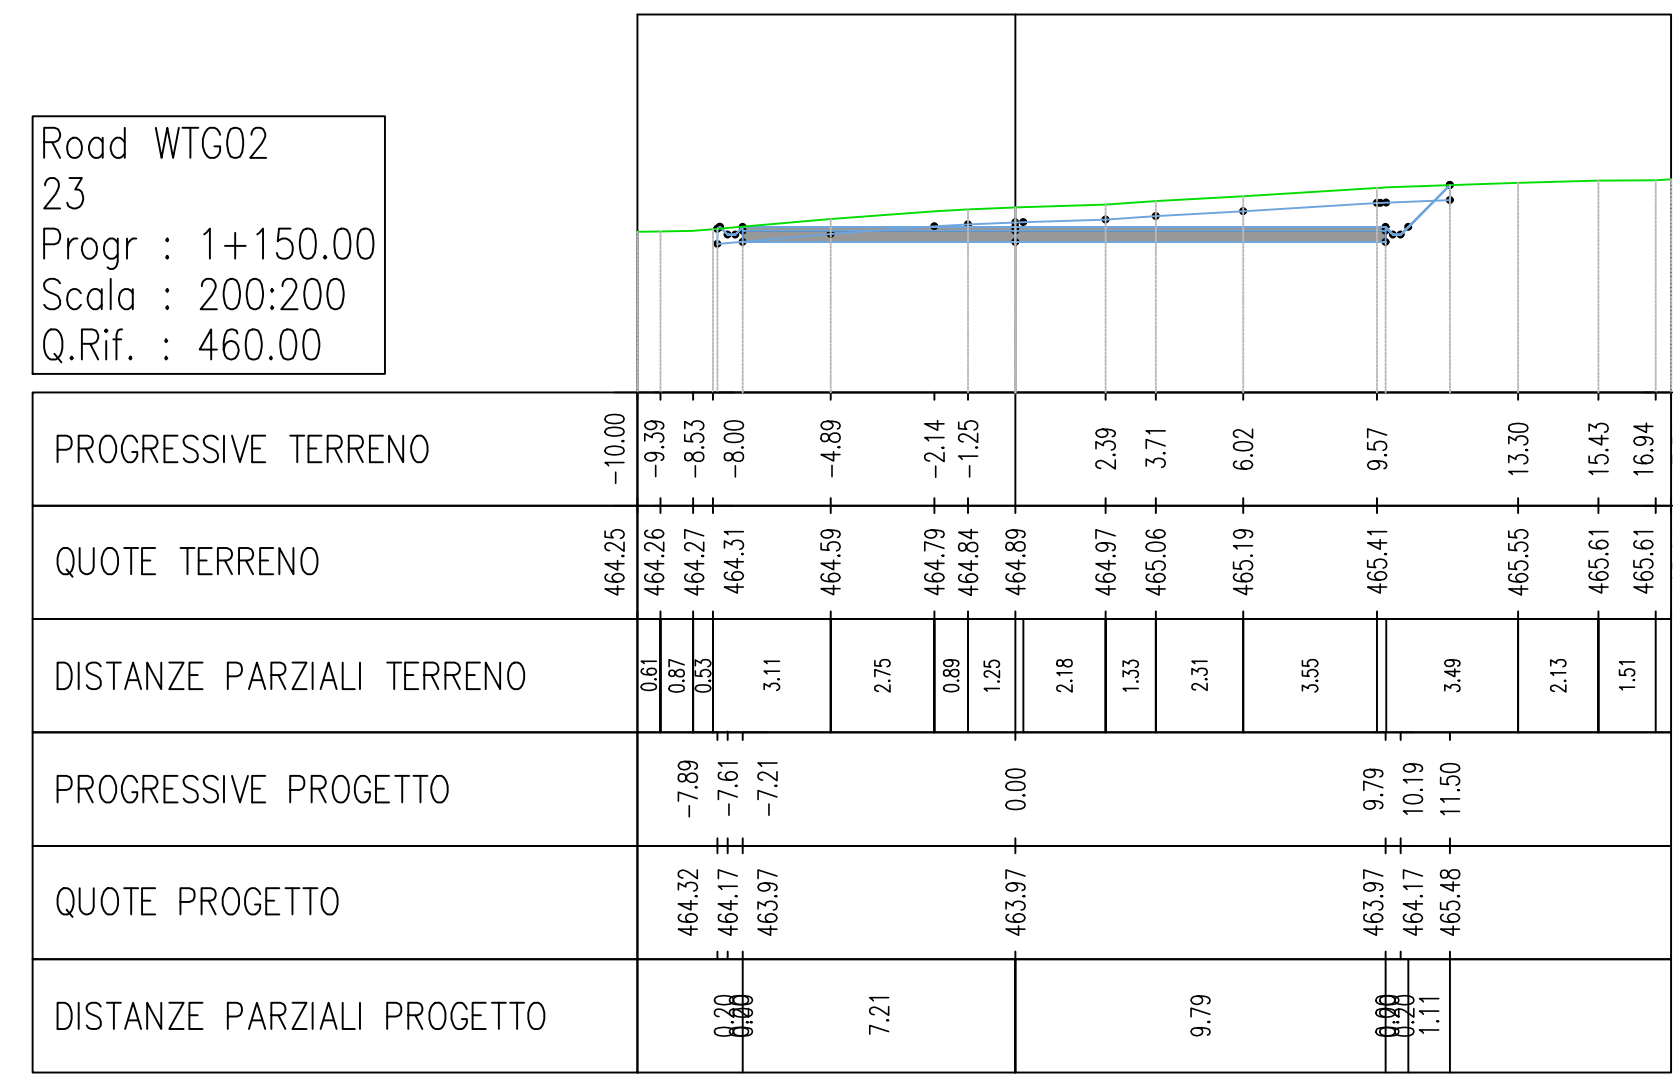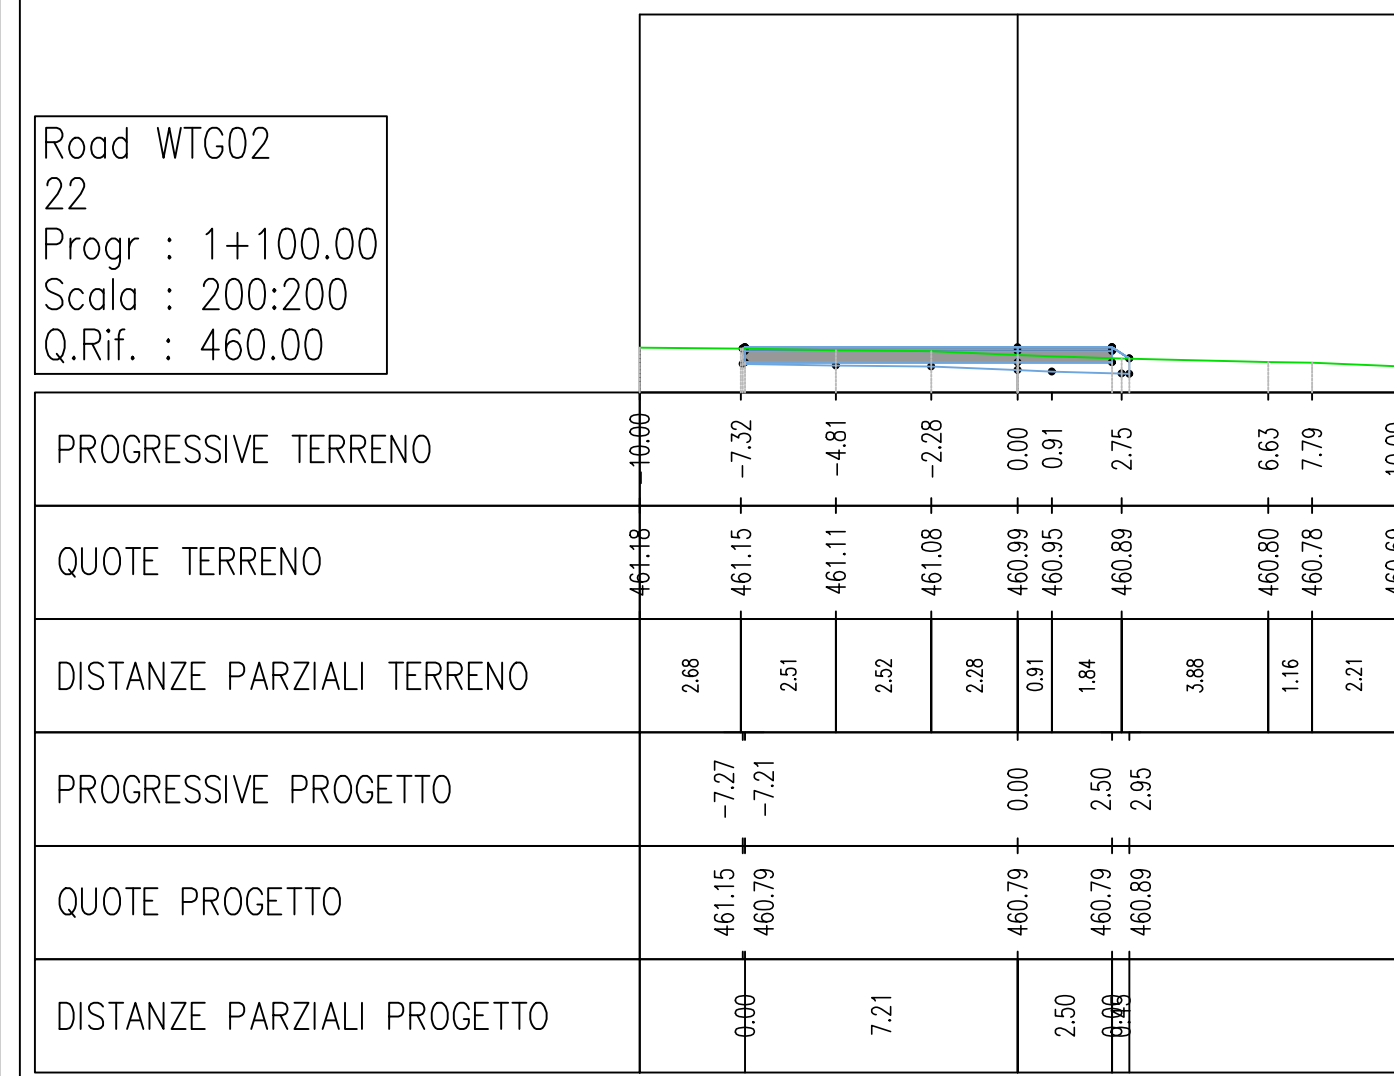

REGIONE BASILICATA | COMUNE DI MASCHITO | COMUNE DI VENOSA | COMUNE DI MONTMILONE | PROVINCIA DI POTENZA

**PROGETTO DEFINITIVO**

Costruzione ed esercizio di impianto di produzione di energia elettrica da fonte eolica "Venosa" di potenza in massima immissione pari a 39,6 MW e relative opere connesse da realizzarsi nei comuni di Venosa, Maschito e Montemilone (Pz).

Titolo elaborato: **Sezioni trasversali e sezioni tipo TAV.3**

Progettazione: **F4 Ingegneria srl**

Gruppo di lavoro: **Dott. For. Luigi ZUCCARO**, **Ing. Giuseppe MARI**, **Ing. ANTONIO CORNARO**, **Ing. MARCO PETERLINI**, **Geom. Nicola DE MA**, **Ing. Giancarlo SCAVONE**, **Ing. FEDERICA COLANGELO**, **Arch. GIANFRANCO**, **Ing. IRMA CARLEO**, **Sig. VITO PIERI**

VENOSA srl  
Via Dante 7 20123 Milano

Gennaio 2024 | Prima emissione | GDS | MLO | GZU

File sorgente: F0624T08A\_A.16.a.17.A.16.d.3 - Sezioni trasversali della viabilità di progetto e sezioni tipo.dwg



































