SETTORE "A" - SETTORE DEL PARCO EOLICO CON PISTE PIAZZOLE E STRADE DI PROGETTO

Firmato digitalmente da
MAURIZIO GIACOMINO
CN = GIACOMINO MAURIZIO
C = IT

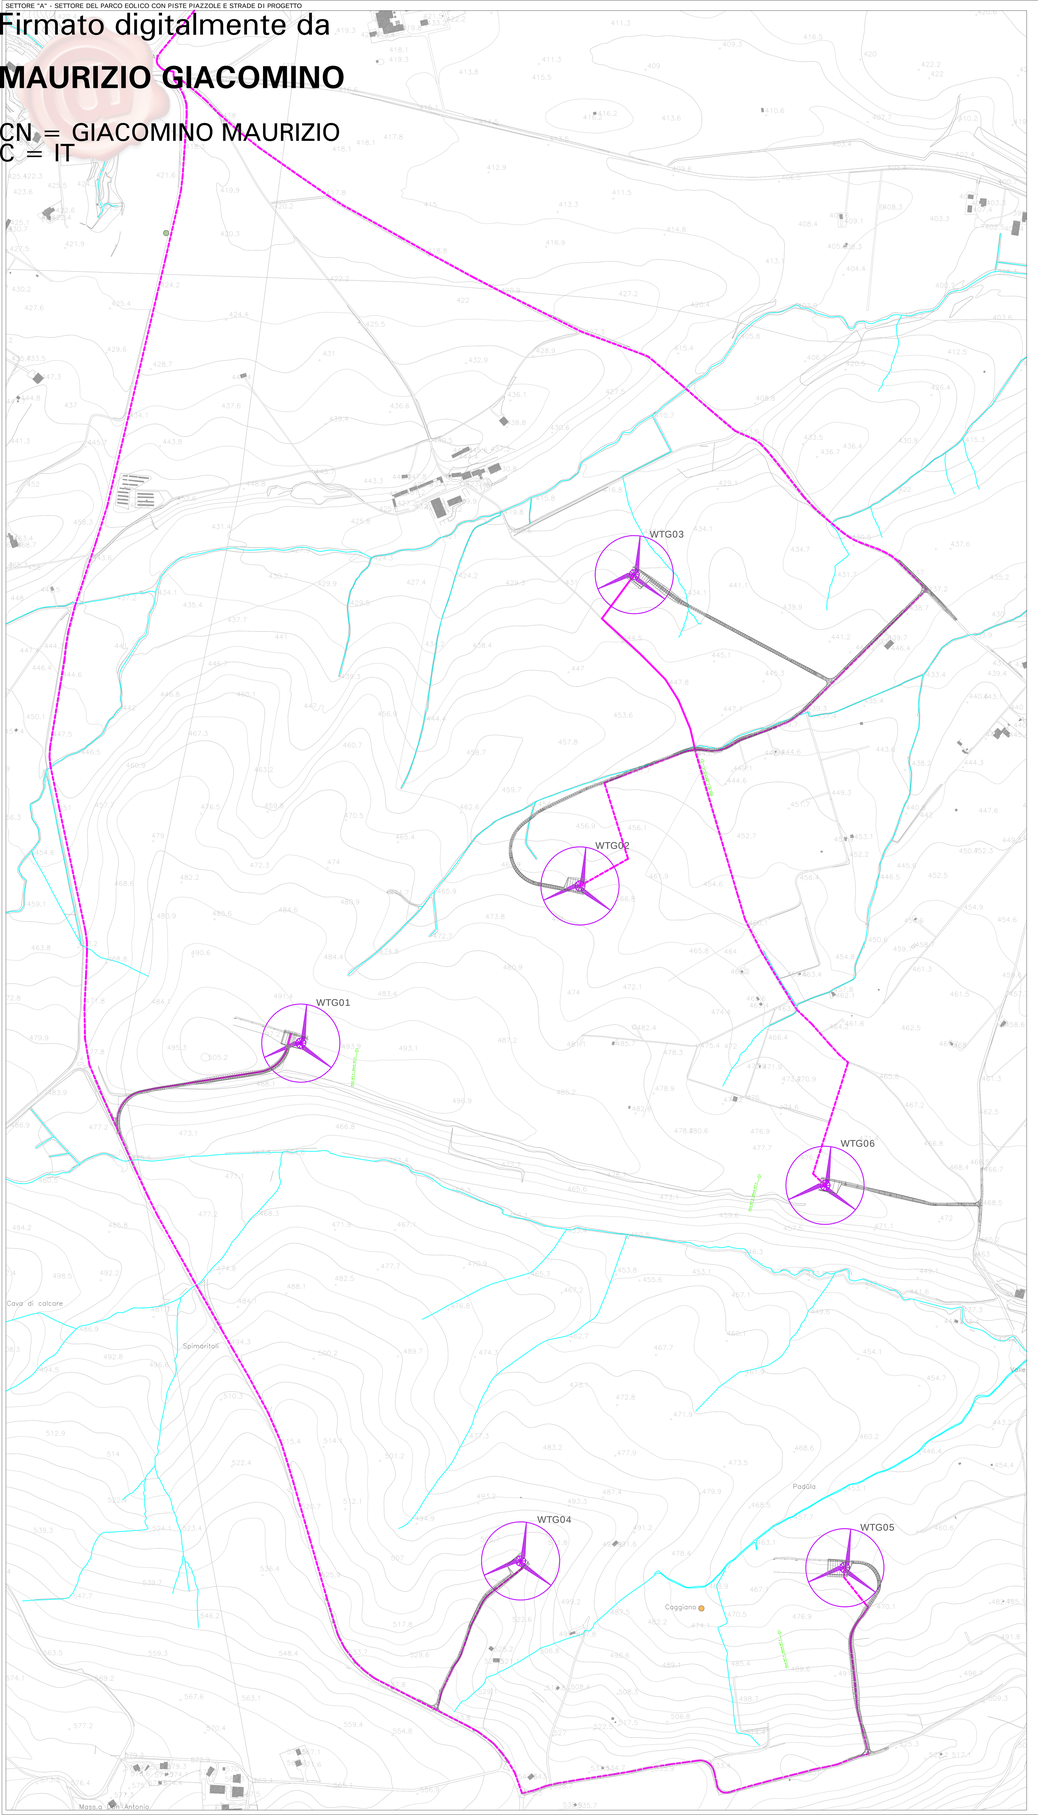

AREA UBICAZIONE DELLE INGAGINI GEOGNOSTICHE ESEGIUTE NELL'ANNO 2021

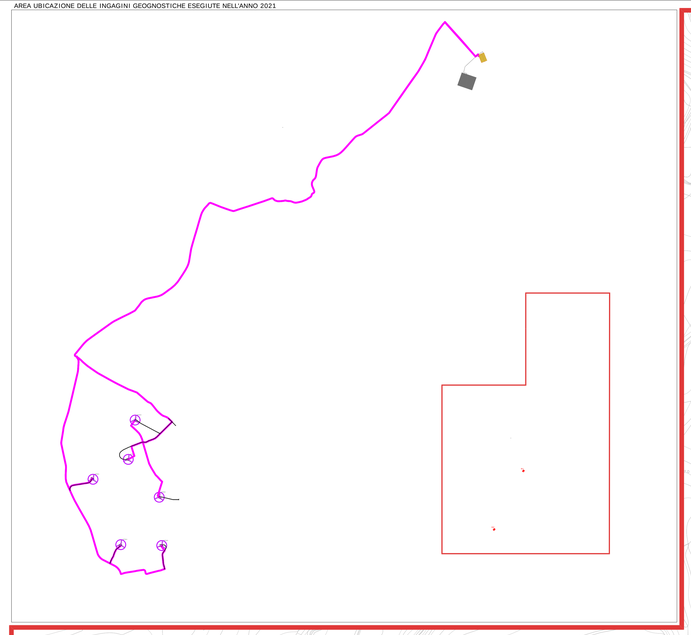

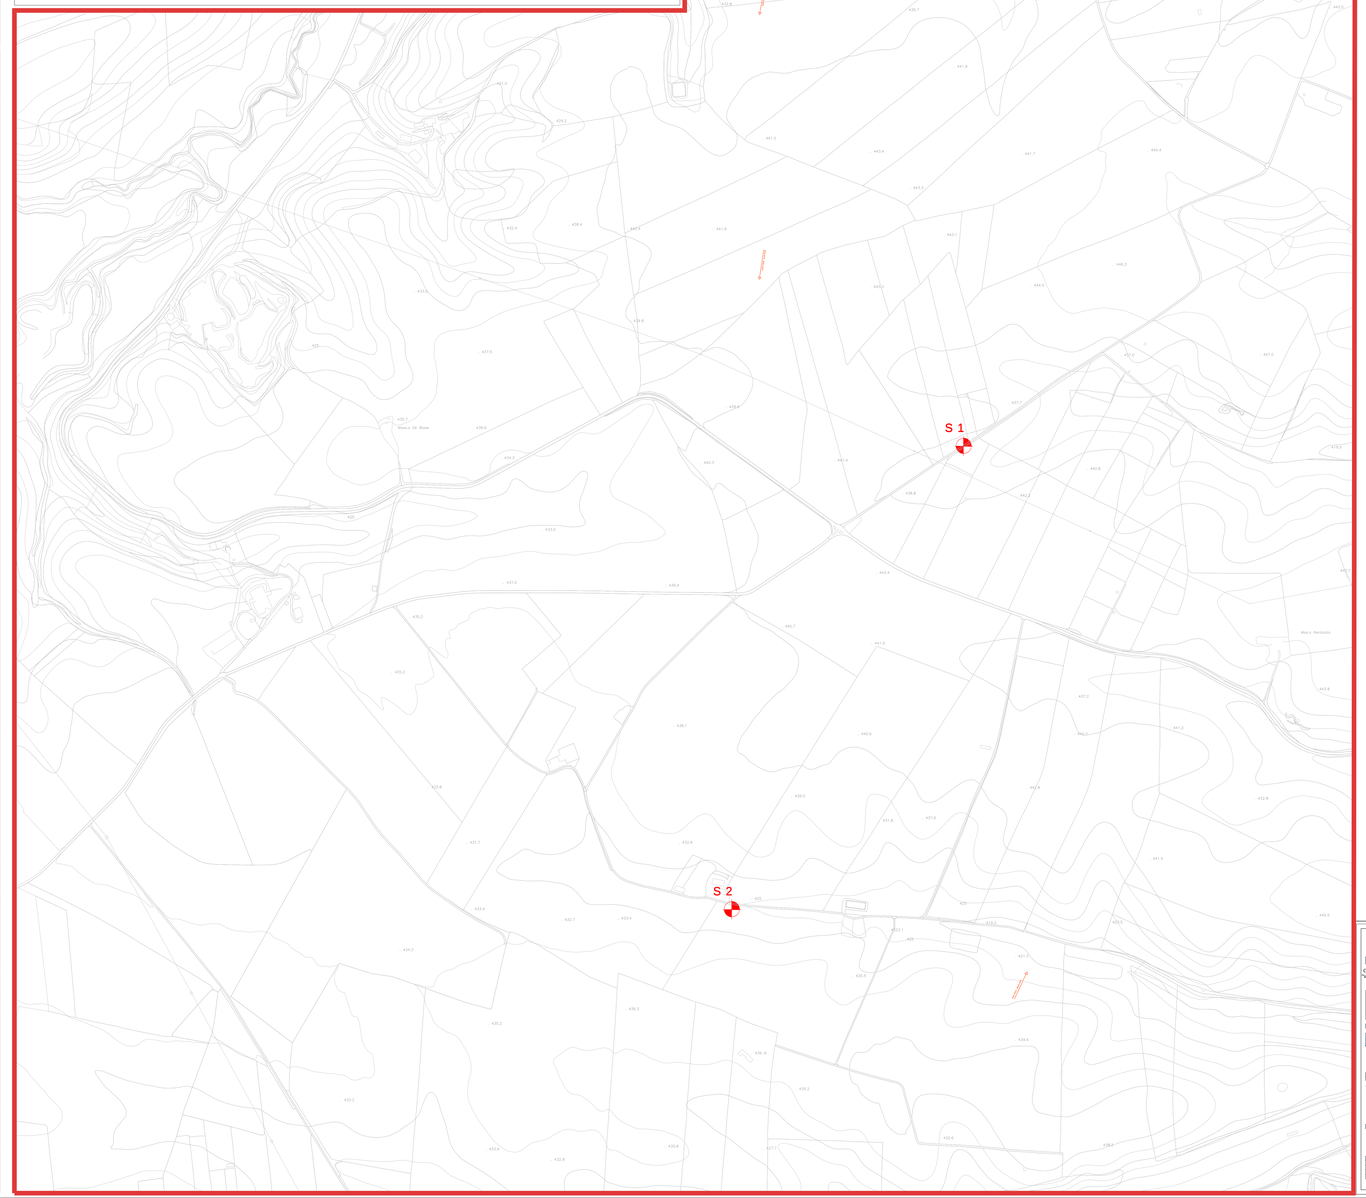

LEGENDA

- Stendimenti sismici a rifrazione eseguiti in onde P, Sh e con tecnica Masw (Campagna di Indagini attuale per la progettazione del parco eolico "Venosa").
- Stendimenti sismici a rifrazione eseguiti in onde P, Sh e con tecnica Masw (Campagna di Indagini del 2018 per la progettazione el parco eolico Cerentino).
- Sondaggi meccanici eseguiti a carotaggio continuo. (Campagna di Indagini dell, 2021 per la progettazione del parco eolico Cerentino)
- Punti di ubicazione aerogeneratori
- Percorso cavidotto.
- Piste e Piazzole di Stoccaggio.
- Strade di progetto.
- Stazione Elettrica e Cabina Terna.

PROGETTO DEFINITIVO

Costruzione ed esercizio di impianto di produzione di energia elettrica da fonte eolica "Venosa" di potenza in massima immissione pari a 39,6 MW e relative opere connesse da realizzarsi nei comuni di Venosa, Maschito e Montemilone (PZ).

TITOLO ELABORATO

A.16.a.7 - PLANIMETRIA UBICAZIONE INDAGINI

FORMATO/SCALA

1:2.000

Progettazione

Ver Engineering s.r.l
Via Cardinale Giovanni Panico, 82100 Benevento
Tel. 0824 311 942 - Fax 0824 47 83 03
E-mail: info@ver-engineering.net
P. IVA 01089130624

Il Tecnico
Ing. Giuseppe De Marco

Il Legale di Ver.E
Dott. Ing. Luigi GRECO
Dott. Ing. Carmine GRECO
Dott. Ing. Angelo GRECO
Dott. Ing. Giuseppe DE MARCO
Dott. Ing. Paolo Ricardo
Dott. Ing. Pasquale Giuseppe GUIDA
Dott. Ing. Luigi MARTINO
Dott. Ing. Carlo INFANTE

Società certificata secondo le norme UNI EN ISO 9001:2015 e OHSAS 18001 per le attività di progettazione, costruzione e manutenzione di impianti per la produzione, anche in forma congiunta, di energia mediante fonti rinnovabili, reti e linee elettriche.

Consulenza geologica

Dott. Geol. Maurizio Giacomino
Via Mattheus n. 14 - Vietri (Salerno)
Tel. 089/2104911
PEC: maurizio.giacomino@epap.sicurezzapostale.it

Consulenza

ASTRAL s.r.l
Via Nicola Fiorentino, 2
85100 Potenza

Data	Descrizione	Redatto	Verificato	Approvato
Gennaio 2022	Prima Emissione	GdM		