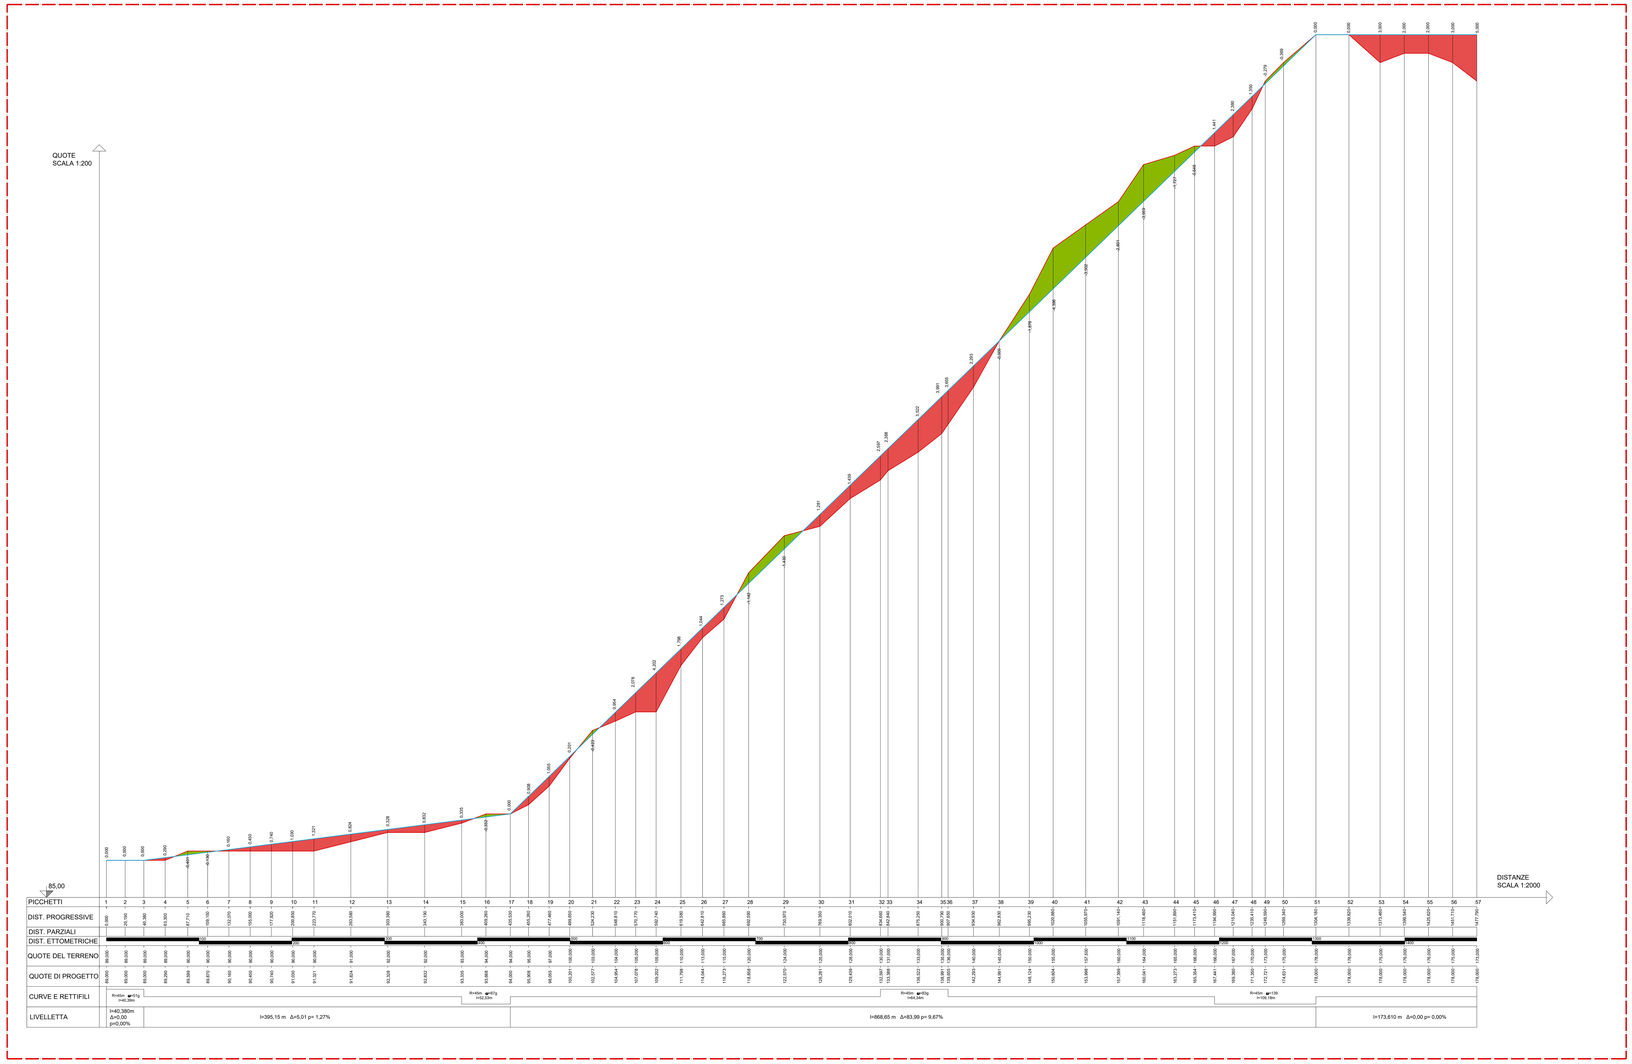

Profilo altimetrico WTG-D
Scala 1:2.000

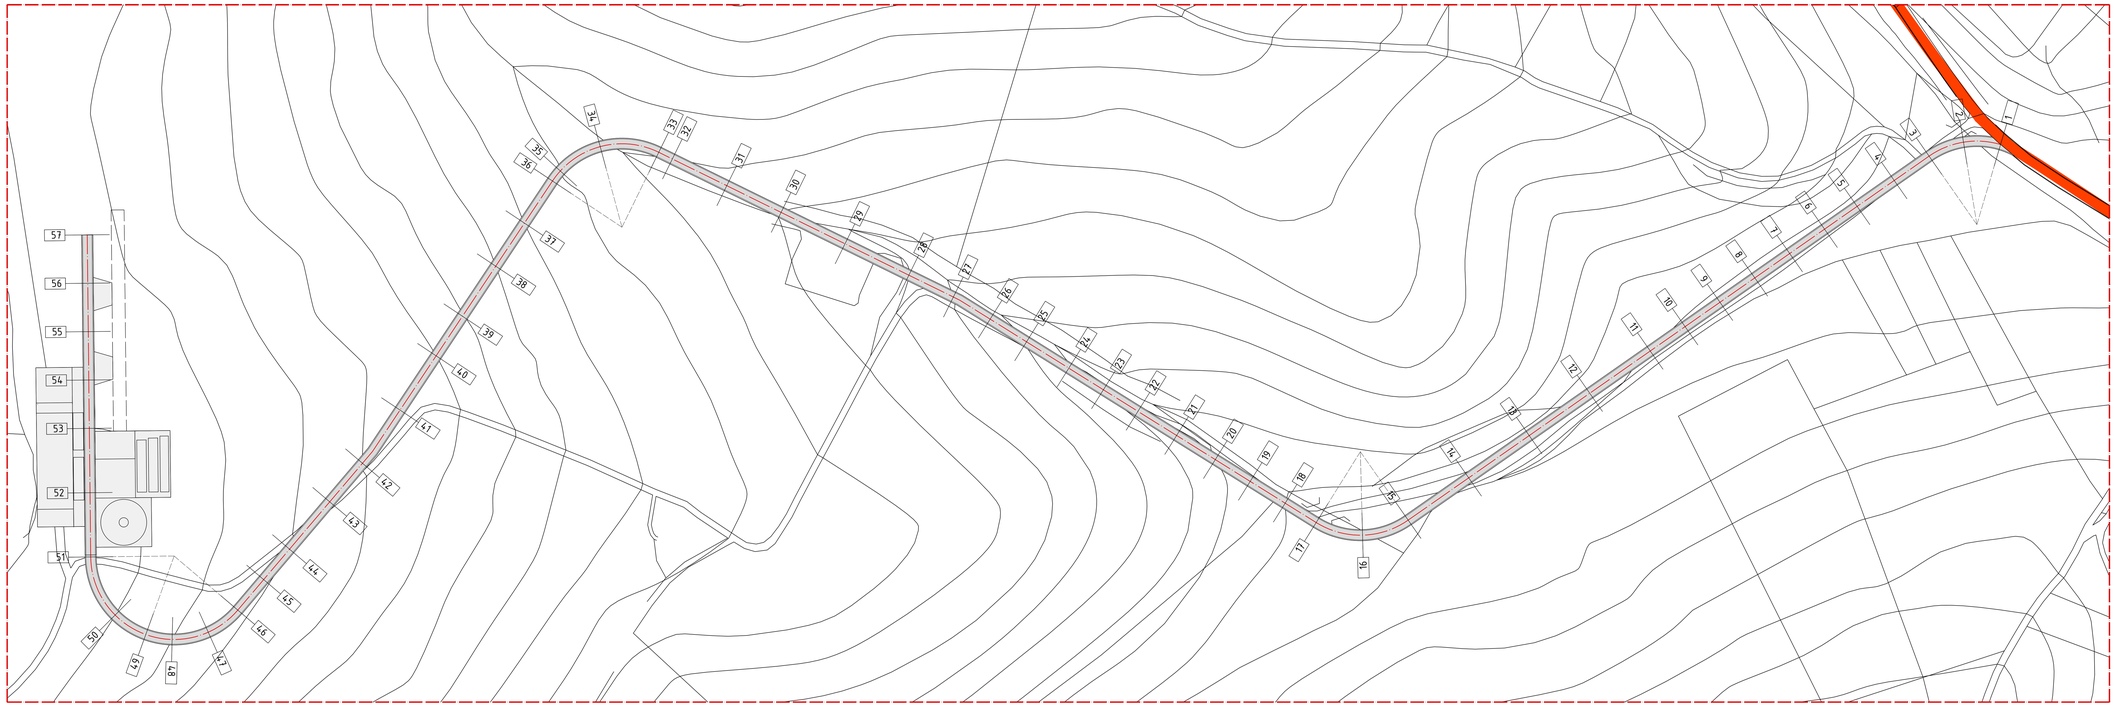

Planimetria WTG-D
Scala 1:1.000

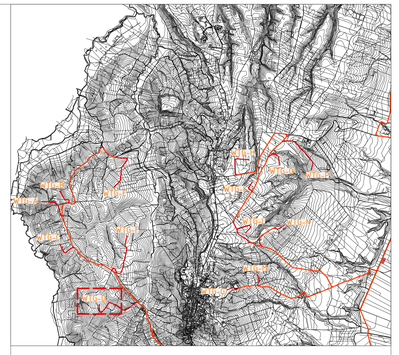

KEY MAP
Scala 1: 50.000

LEGENDA

Planimetria	
	Viabilità esistente
	Poligonale d'asse – Viabilità di nuova costruzione
	Piazzole di montaggio degli aerogeneratori
Profilo altimetrico	
	Profilo terreno esistente
	Profilo di progetto
	Aree di riporto
	Profilo aree di sterro

Comuni Serracapriola, Chieuti (FG)

PROGETTO: PROGETTO PER LA COSTRUZIONE E L'ESERCIZIO DI UN IMPIANTO EOLICO DELLA POTENZA DI 93 MW DENOMINATO " MONTESECCO" DA REALIZZARSI NEI COMUNI DI SERRACAPRIOLA E CHIEUTI (FG) CON LE RELATIVE OPERE DI CONNESSIONE ELETTRICHE

Elaborato:
Planimetria e Profilo Viabilita' Secondaria WTG - D

Codice Elaborato	Scala	Formato elaborato
ELB05d.04	1:2'000 / 1:1'000	1021 x 1389

Committente:
Repsol Montepuccio 1 S.r.l.
via Michele Mercati n. 39
00197 Roma (RM)
C. F. e P. IVA: 17293391003
PEC. repsolmontepuccio1@pec.it

Progetto e sviluppo:
Queequeg Renewables, ltd
2nd Floor, the Works,
14 Turnham Green Terrace Mews,
W41QU London (UK)
Company number: 11780524
email:mail@quren.co.uk

Timbro e firma
MARIO IVAN GIANVITI

Timbro e firma

REDATTORE
ambiente
consulenza & ingegneria
esperienza per l'ambiente
Società Benefit

Rev.	Data	Descrizione	Elaborato	Verificato	Approvato
02					
01					
00	12/2023	Emissione per validazione	ADP	MIG	MIG

Codice progetto: QQR-WIND-025