
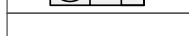


LEGENDA	
Planimetria	
	Viabilità esistente
	Polygonale d'asse - Viabilità di nuova costruzione
	Piazzole di montaggio degli aerogeneratori
Profilo altimetrico	
	Profilo terreno esistente
	Profilo di progetto
	Aree di riporto
	Profilo aree di sterro

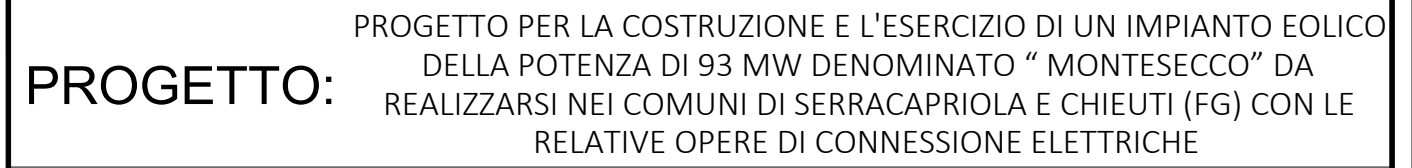

Rev.	Data	Descrizione	Elaborato	Verificato	Approvato
02					
01					
00	12/2023	Emissione per validazione	ADP	MIG	MIG