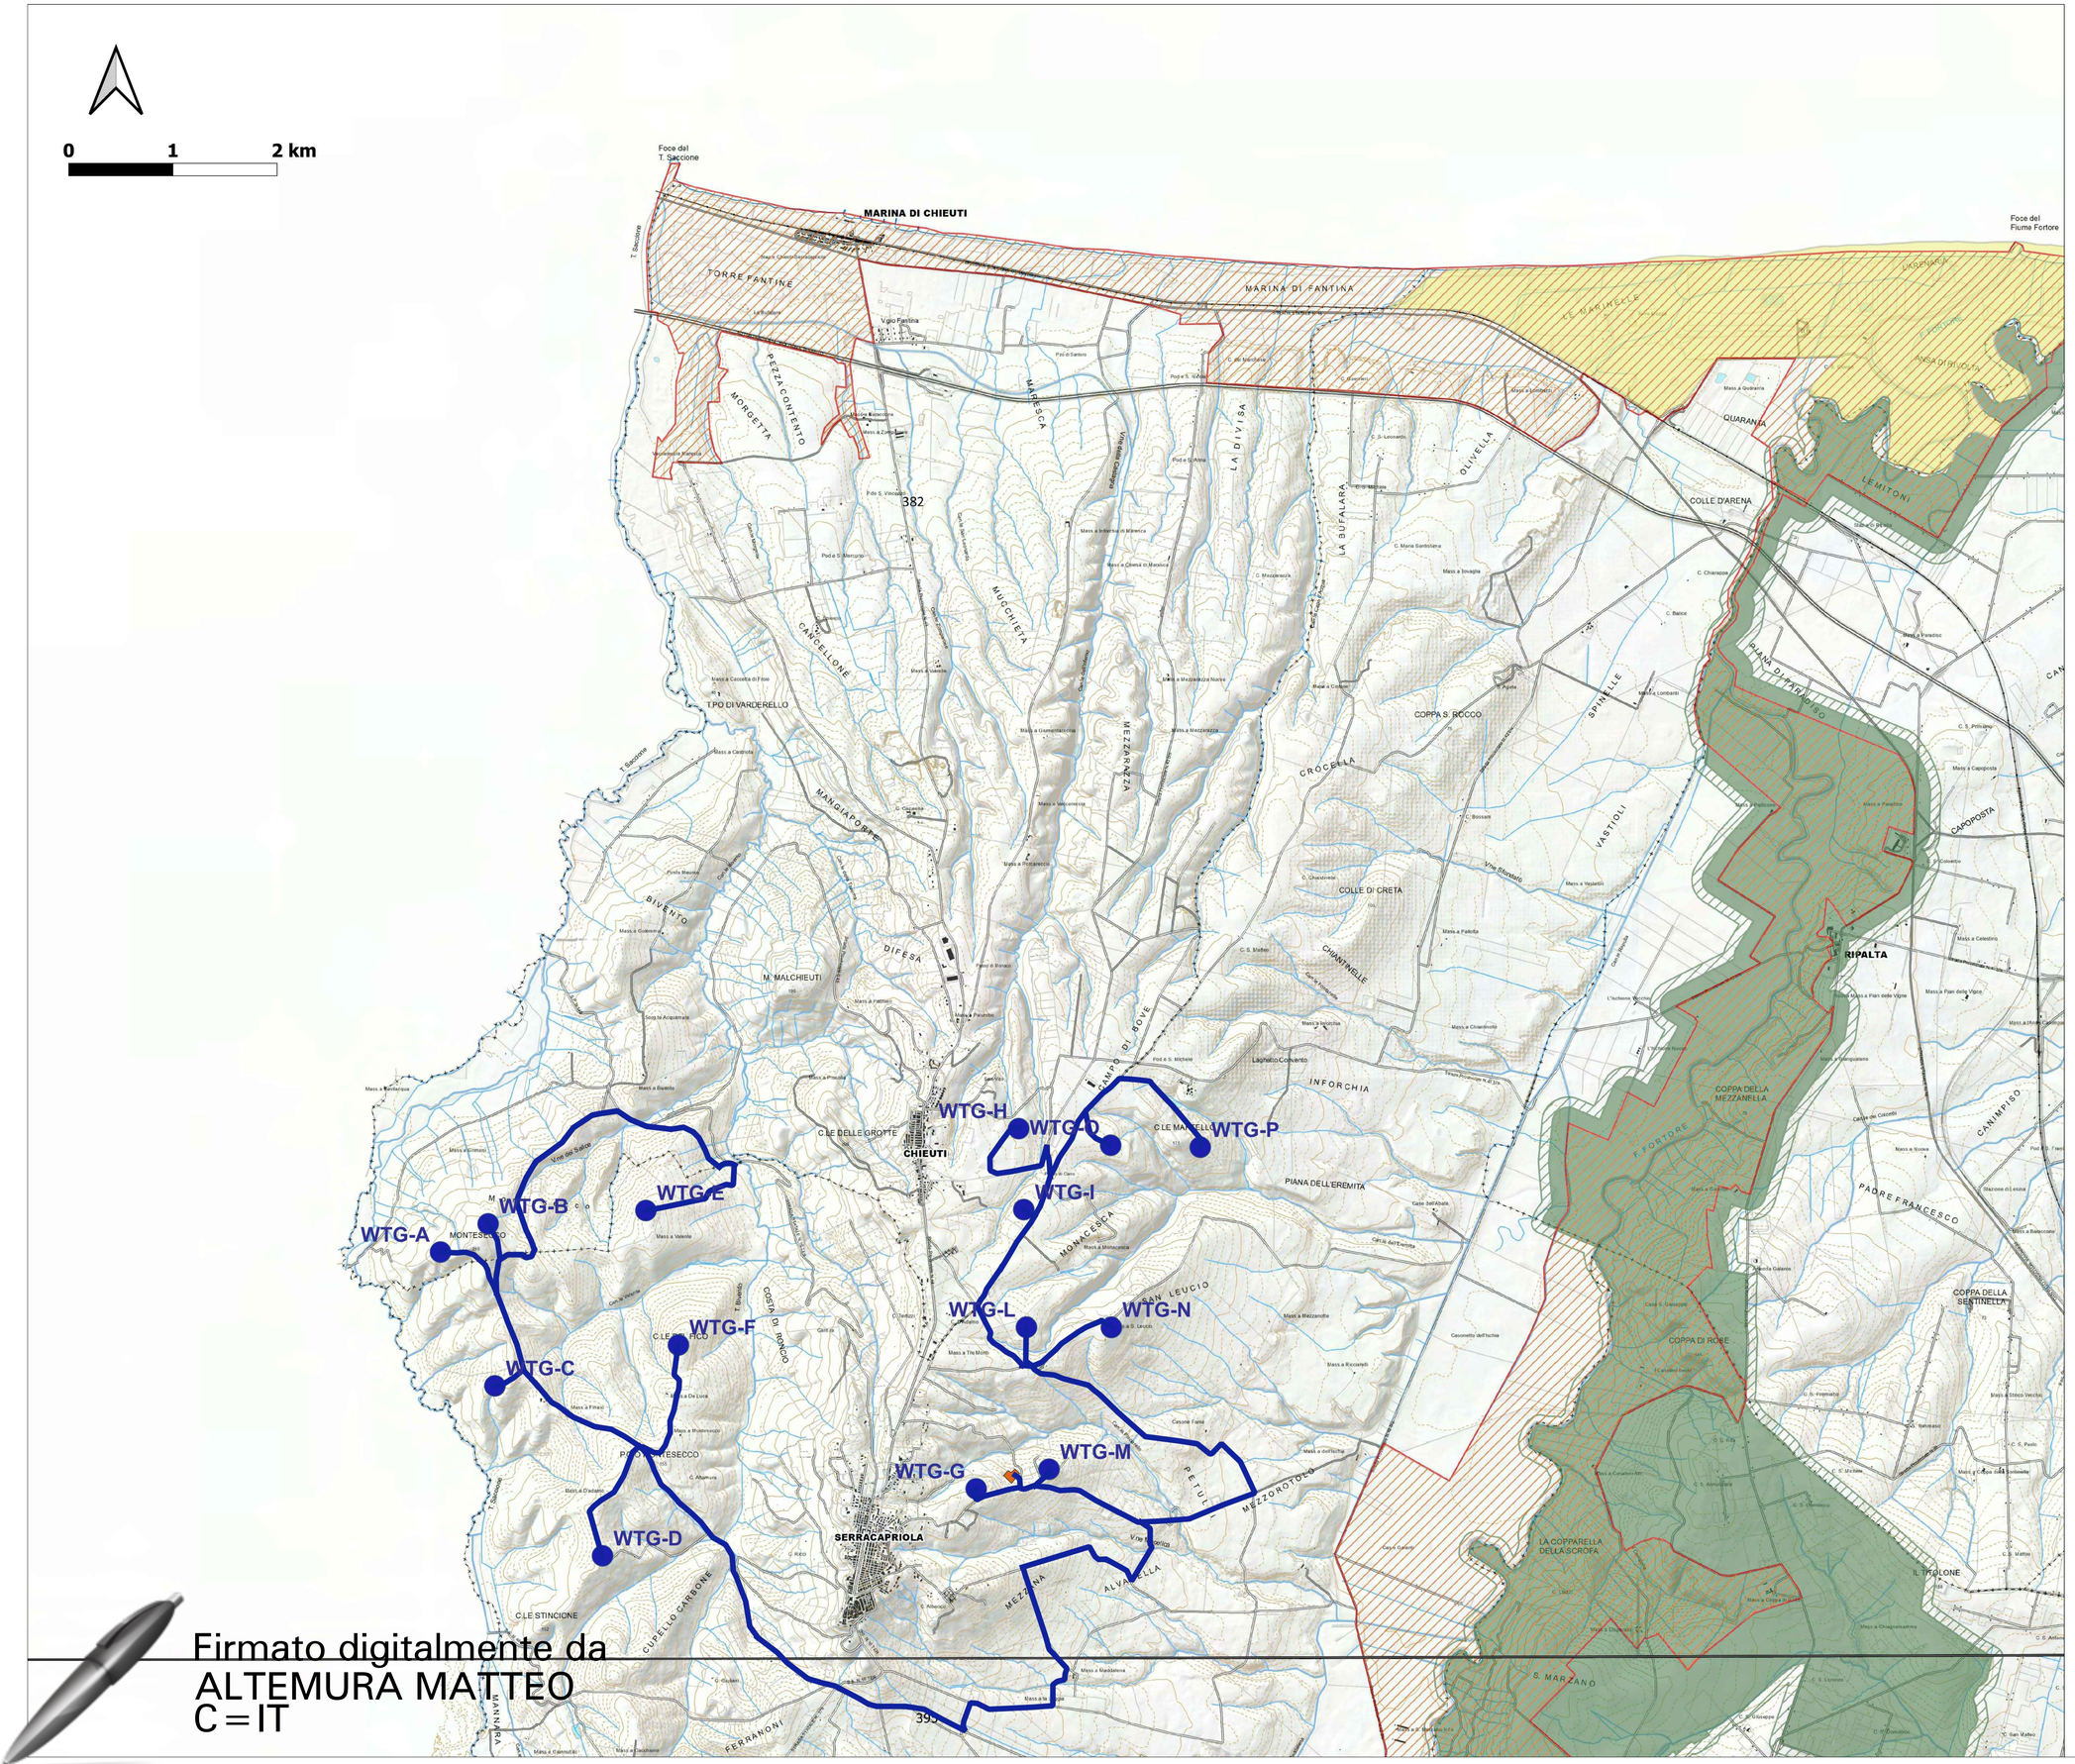


Firmato digitalmente da
ALTEMURA MATTEO
C=IT

Comune di Chieuti (FG)

PROGETTO: PROGETTO PER LA COSTRUZIONE E L'ESERCIZIO DI UN IMPIANTO EOLICO DELLA POTENZA DI 93 MW DENOMINATO " MONTESECCO" DA REALIZZARSI NEL COMUNE DI CHIEUTI (FG) CON LE RELATIVE OPERE DI CONNESSIONE ELETTRICHE

Elaborato: Inquadramento su PPTR - Componente aree protette

| Codice Elaborato | Scala | Formato elaborato |
|---|---|---|
| QQR-WIND-025.ELB023c | 1:20.000 | A0 |

Committente:

Repsol Montepuccio 1 S.r.l.
via Michele Mercati n. 39
00197 Roma (RM)
C. F. e P. IVA: 17293391003
PEC: repsolmontepuccio1@pec.it

Progetto e sviluppo:

Queequeg Renewables, ltd
2nd Floor, the Works,
14 Turnham Green Terrace Mews,
W410U London (UK)
Company number: 11780524
email:mail@quren.co.uk

Timbro e firma

Timbro e firma

REDATTORE

ambiente
consulenza & ingegneria
Esperienza per l'ambiente
Società Benefit

Codice progetto: QQR-WIND-025

| Rev. | Data | Descrizione | Elaborato | Verificato | Approvato |
|---|---|---|---|---|---|
| 02 | | | | | |
| 01 | | | | | |
| 00 | 12/2023 | Emissione per validazione | ambiente spa | ambiente spa | |