

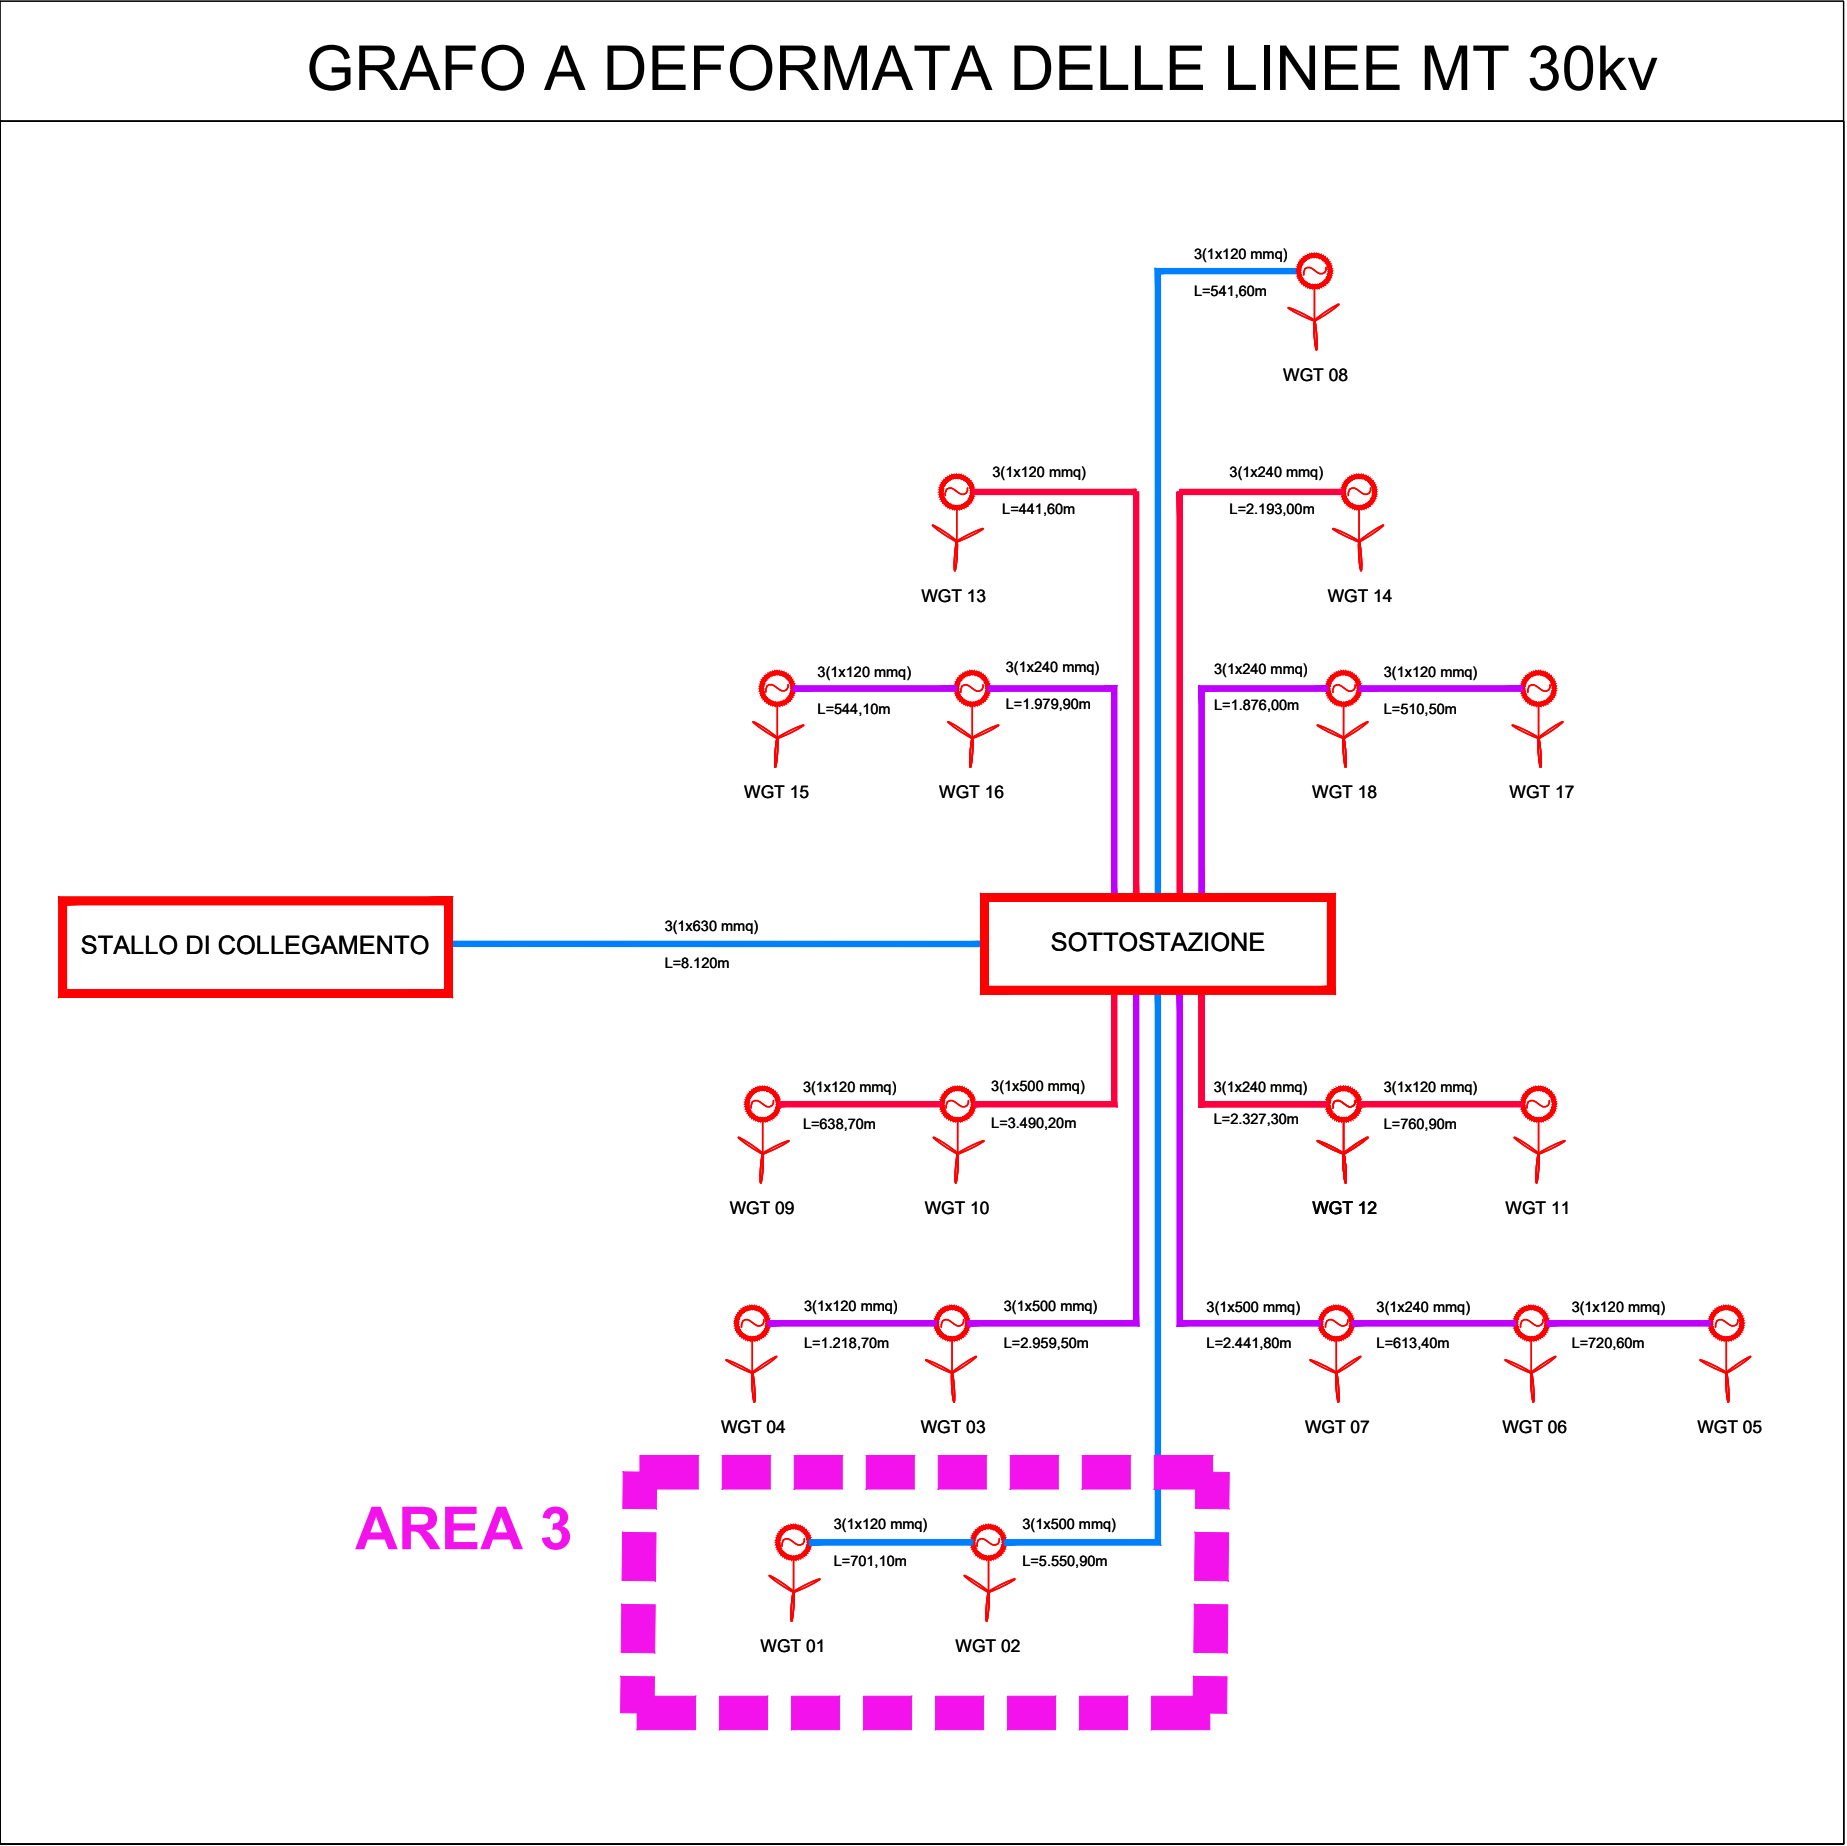
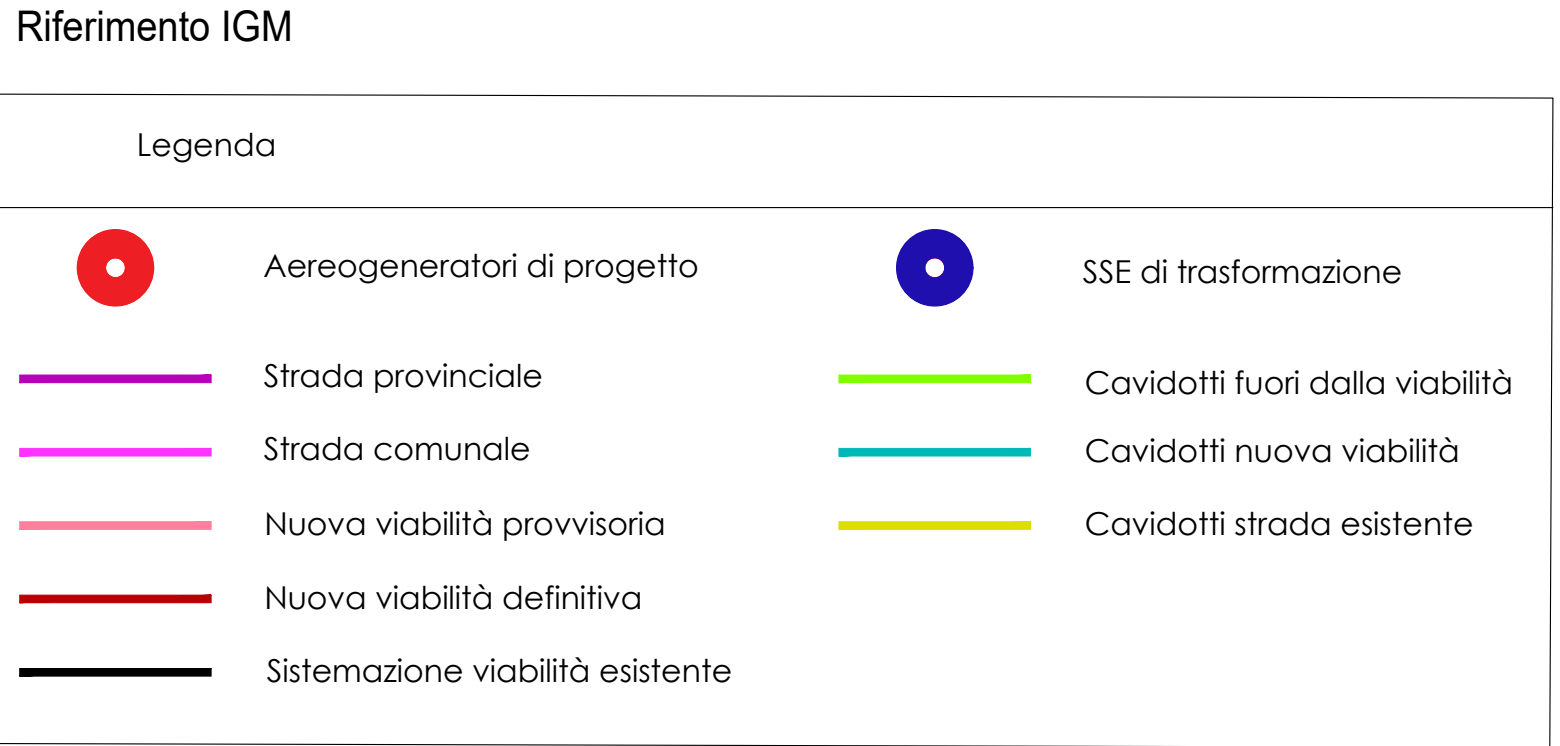


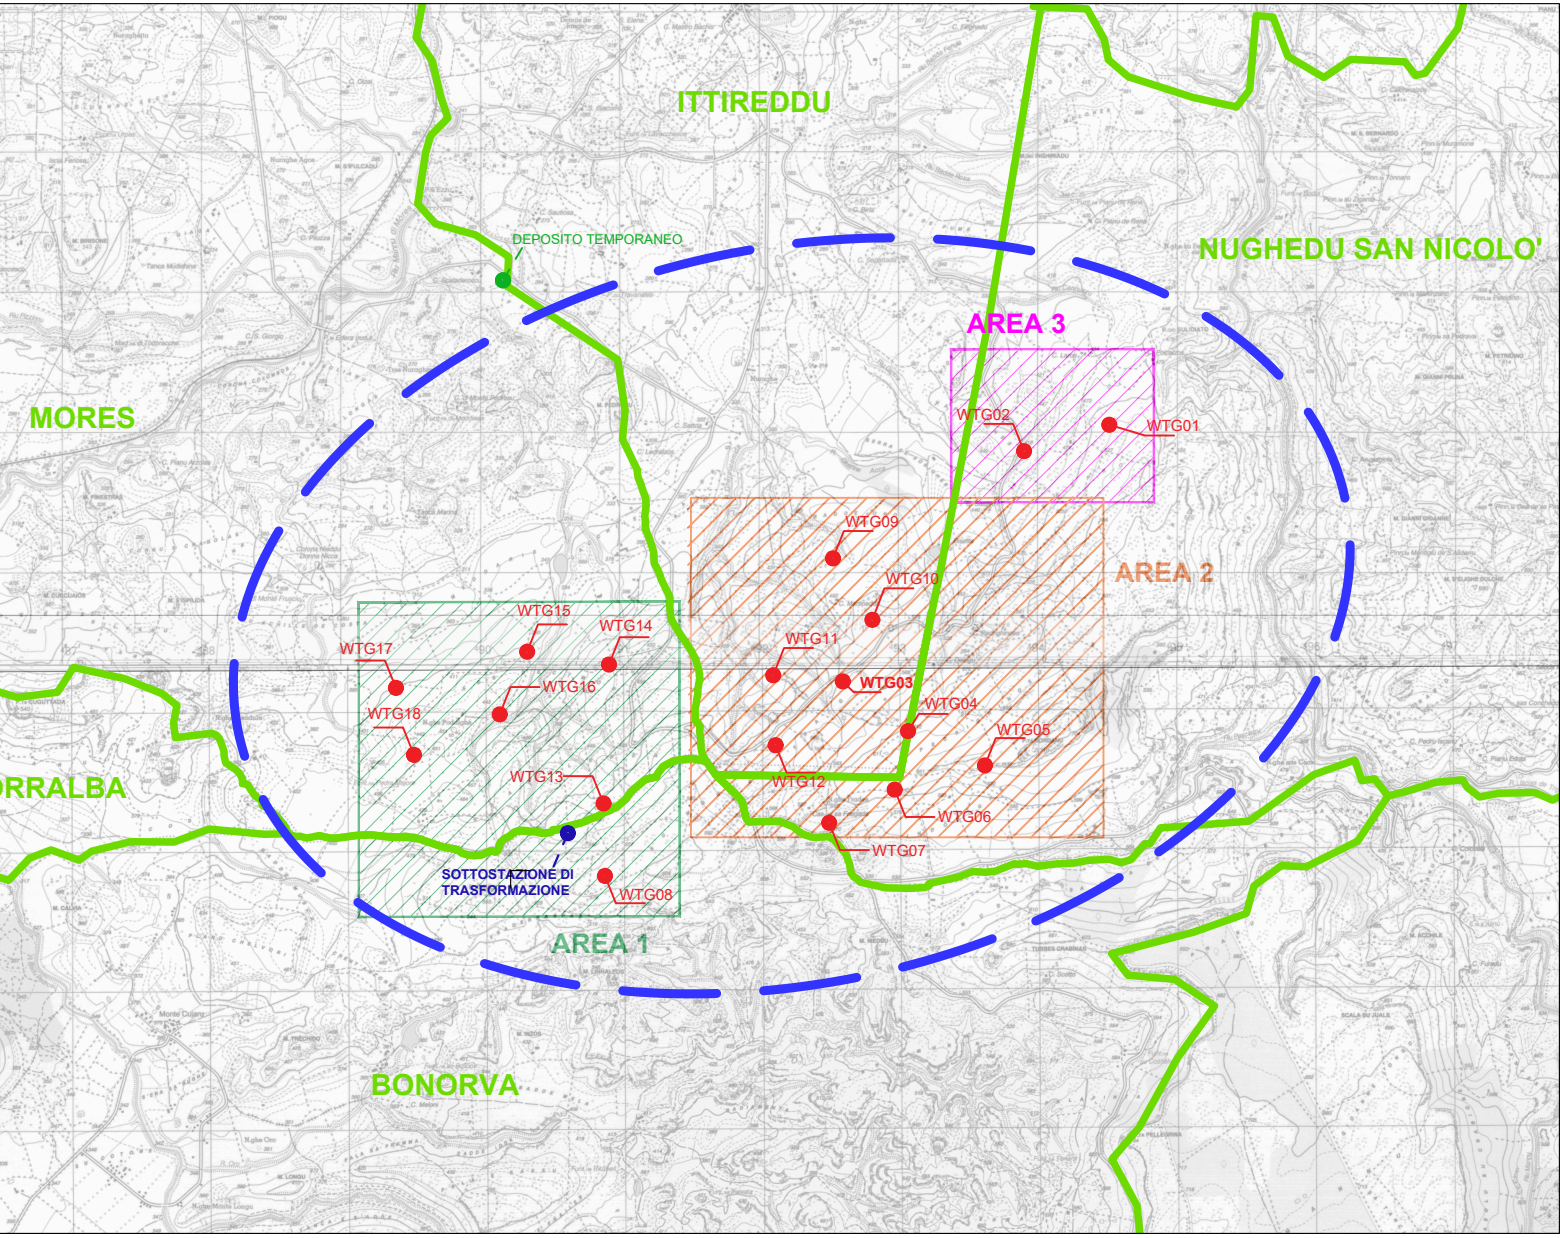

DENOMINAZIONE TRATTA	LUNGHEZZA GEOMETRICA (m)	FORMAZIONE
RAMO PARZIALE WTG 01 - WTG 02	701,10	120 mmq
RAMO PARZIALE WTG 02 - SSE	5550,90	500 mmq
RAMO PARZIALE WTG 04 - WTG 03	1218,70	120 mmq
RAMO PARZIALE WTG 03 - SSE	2959,5	500 mmq
RAMO PARZIALE WTG 05 - WTG 06	720,6	120 mmq
RAMO PARZIALE WTG 06 - WTG 07	613,4	240 mmq
RAMO PARZIALE WTG 07 - SSE	2441,8	500 mmq
RAMO PARZIALE WTG 08 - SSE	541,6	120 mmq
RAMO PARZIALE WTG 09 - WTG 10	638,7	120 mmq
RAMO PARZIALE WTG 10 - SSE	3504,20	500 mmq
RAMO PARZIALE WTG 11 - WTG 12	760,90	120 mmq
RAMO PARZIALE WTG 12 - SSE	2327,3	240 mmq
RAMO PARZIALE WTG 15 - WTG 16	544,1	120 mmq
RAMO PARZIALE WTG 17 - WTG 18	510,5	120 mmq
RAMO PARZIALE WTG 16 - SSE	1979,90	240 mmq
RAMO PARZIALE WTG 18 - SSE	1876,00	240 mmq
RAMO PARZIALE WTG 13 - SSE	441,60	120 mmq
RAMO PARZIALE WTG 14 - SSE	2193,00	240 mmq
CAVIDOTTO SE - SSE	8120,50	630 mmq

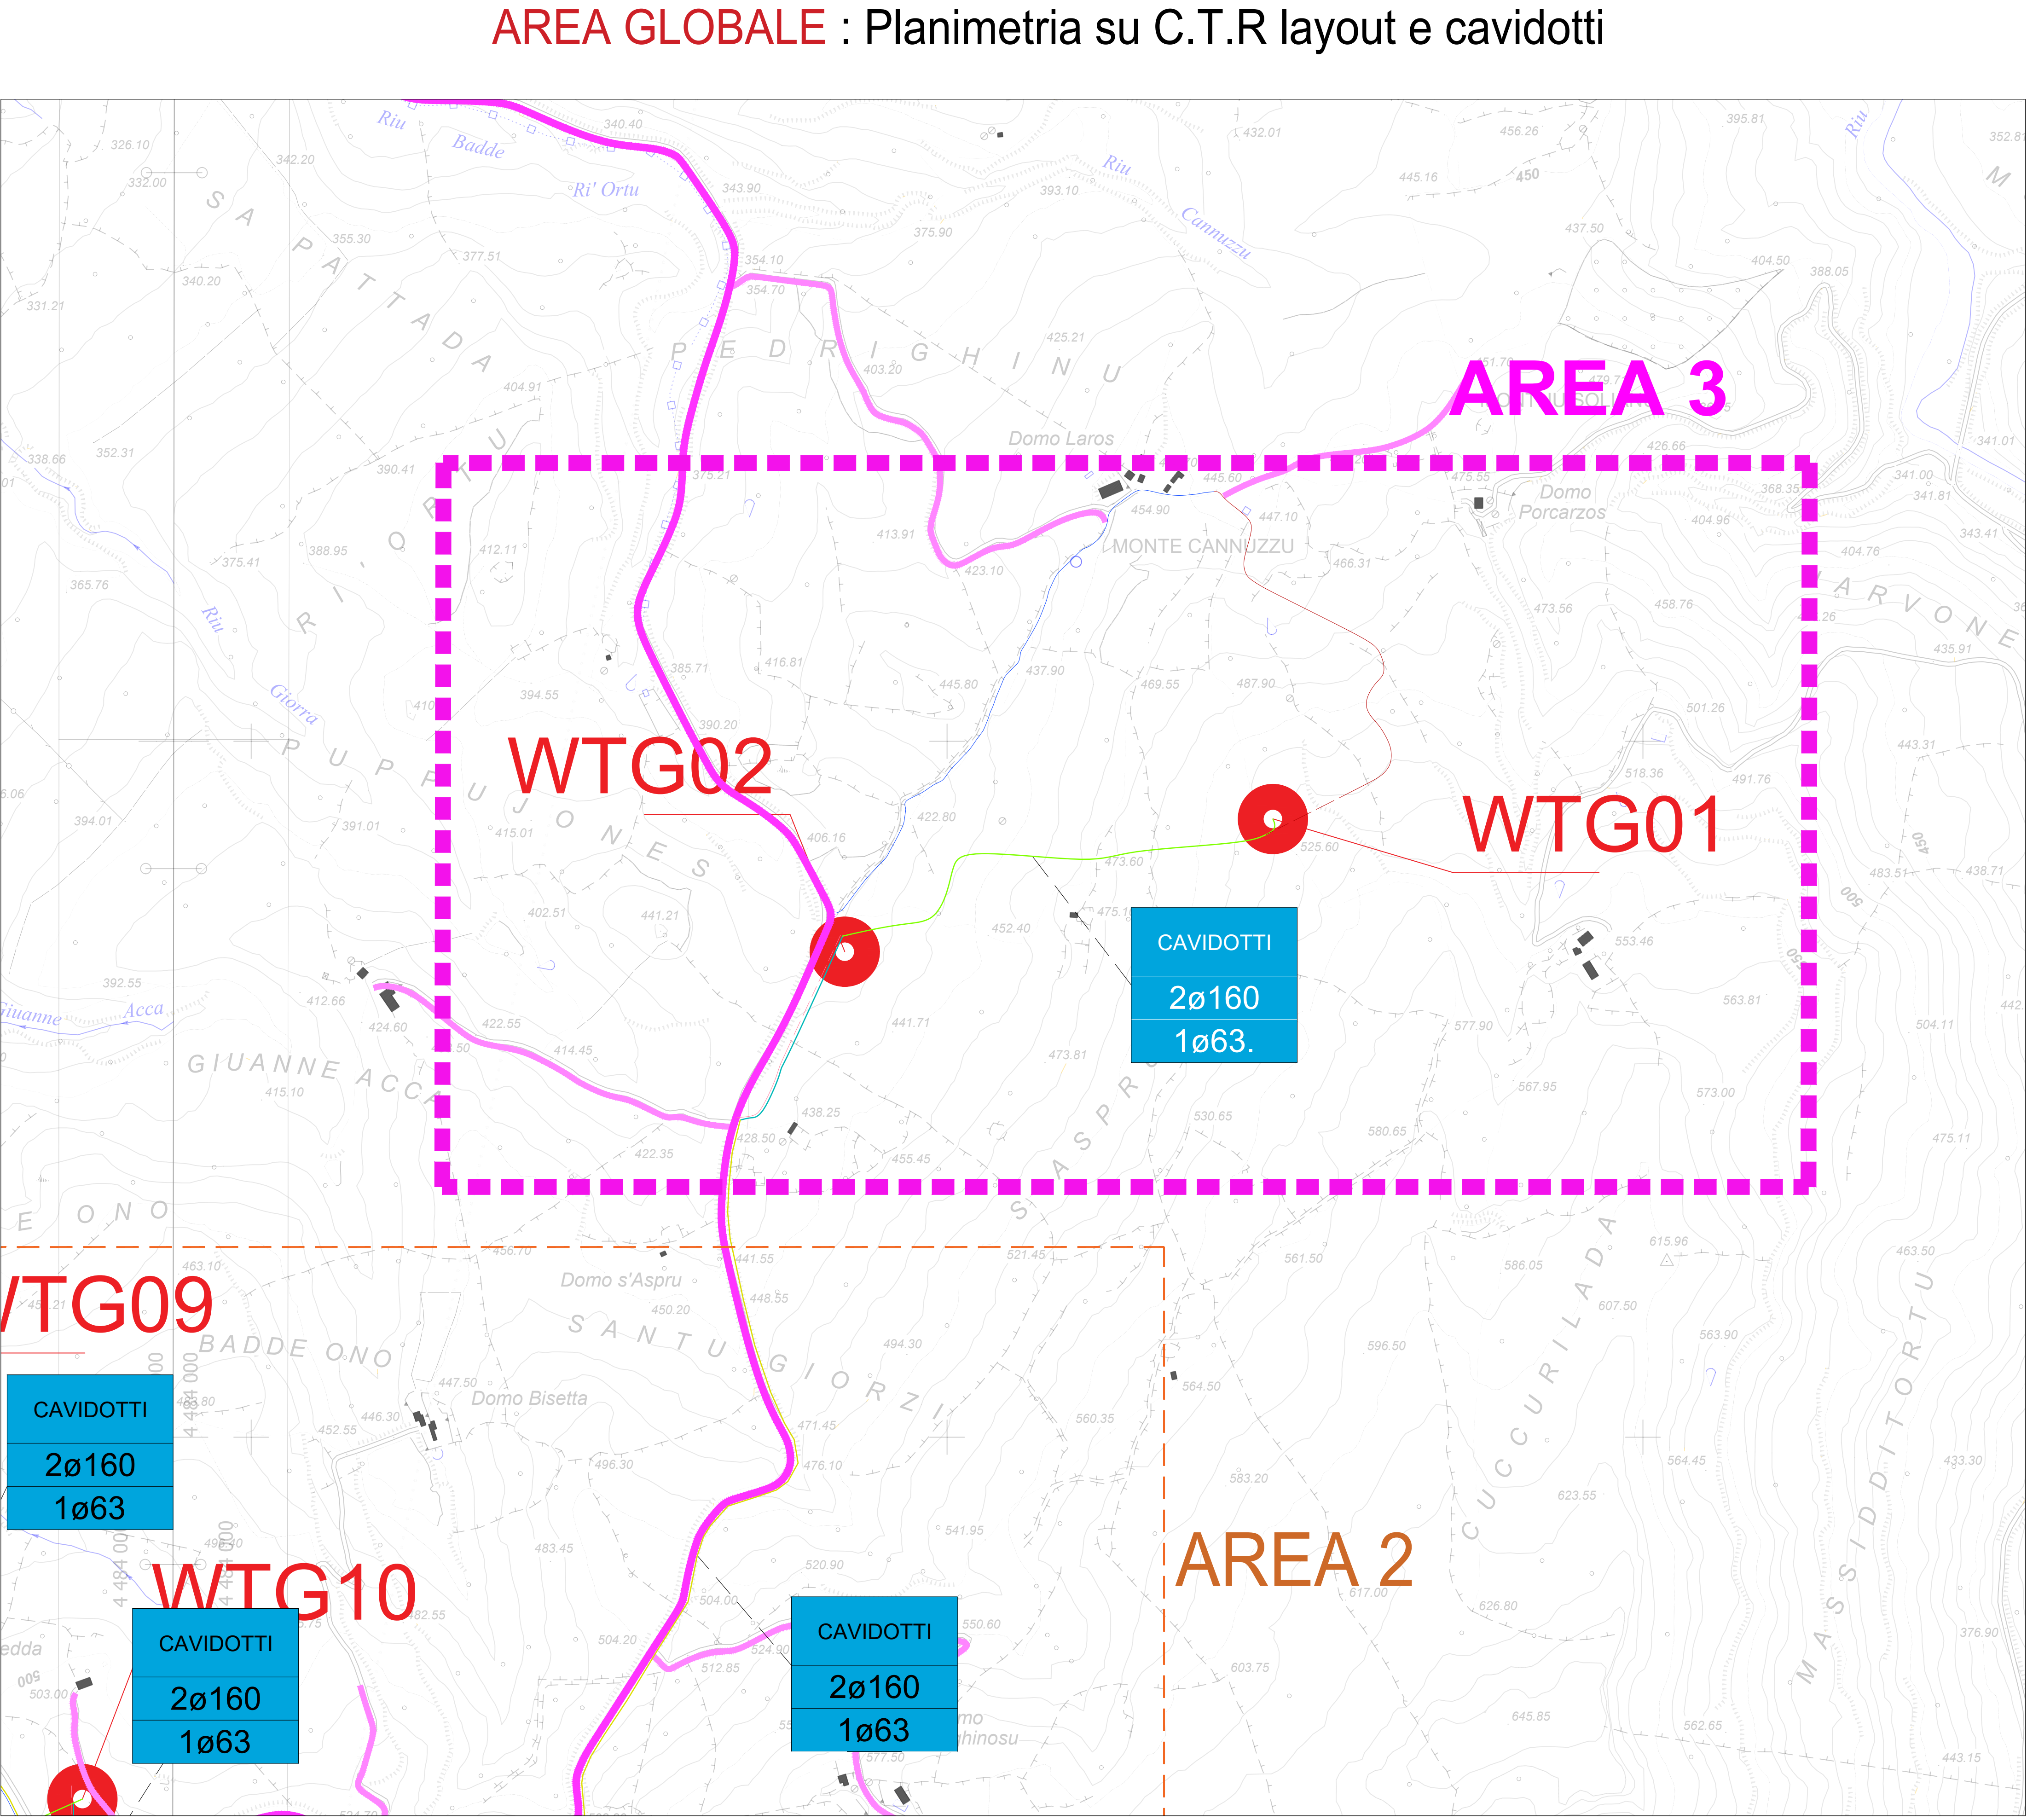

REGIONE AUTONOMA DELLA SARDEGNA

COMUNI DI

MORES - ITTIREDDU - NUGHEDU SAN NICOLO' - BONORVA

Oggetto: PROGETTO PER LA REALIZZAZIONE DI UN PARCO EOLICO PER LA PRODUZIONE DI ENERGIA ELETTRICA DA FONTE RINNOVABILE - POTENZA DI PICCO 124 MWp DA REALIZZARSI IN LOCALITA' "SA COSTA"

VALUTAZIONE DI IMPATTO AMBIENTALE

Committente: **VEN.SAR. s.r.l.** Arch. Alessandro Reali

Coordinamento e Progettazione generale: **SO.GE.S s.r.l.** Ing. Piero Del Rio

Tavola: **T.G.08.3**

Elaborato: Planimetria generale cavidotti_CTR Area 3

Scala: **1:5.000**

Data: **Febbraio 2024**

Prog. opere strutturali: **Studio Ing. Andrea Massa**

Prog. opere civili - elettriche: **Studio Ing. Nicola Curreli**

Coordinamento V.I.A.: **SIGEA s.r.l.**

Studi Economici: **Dott. Daniele Meloni**