Firmato digitalmente da:

MARGIOTTA DONATA MARIA ROSARIA

Firmato il 20/03/2024 19:12

Seriale Certificato: 2376256

Valido dal 18/04/2023 al 18/04/2026

InfoCamere Qualified Electronic Signature CA

Juan Perez
Templado
21.03.2024
17:30:00
GMT+00:00

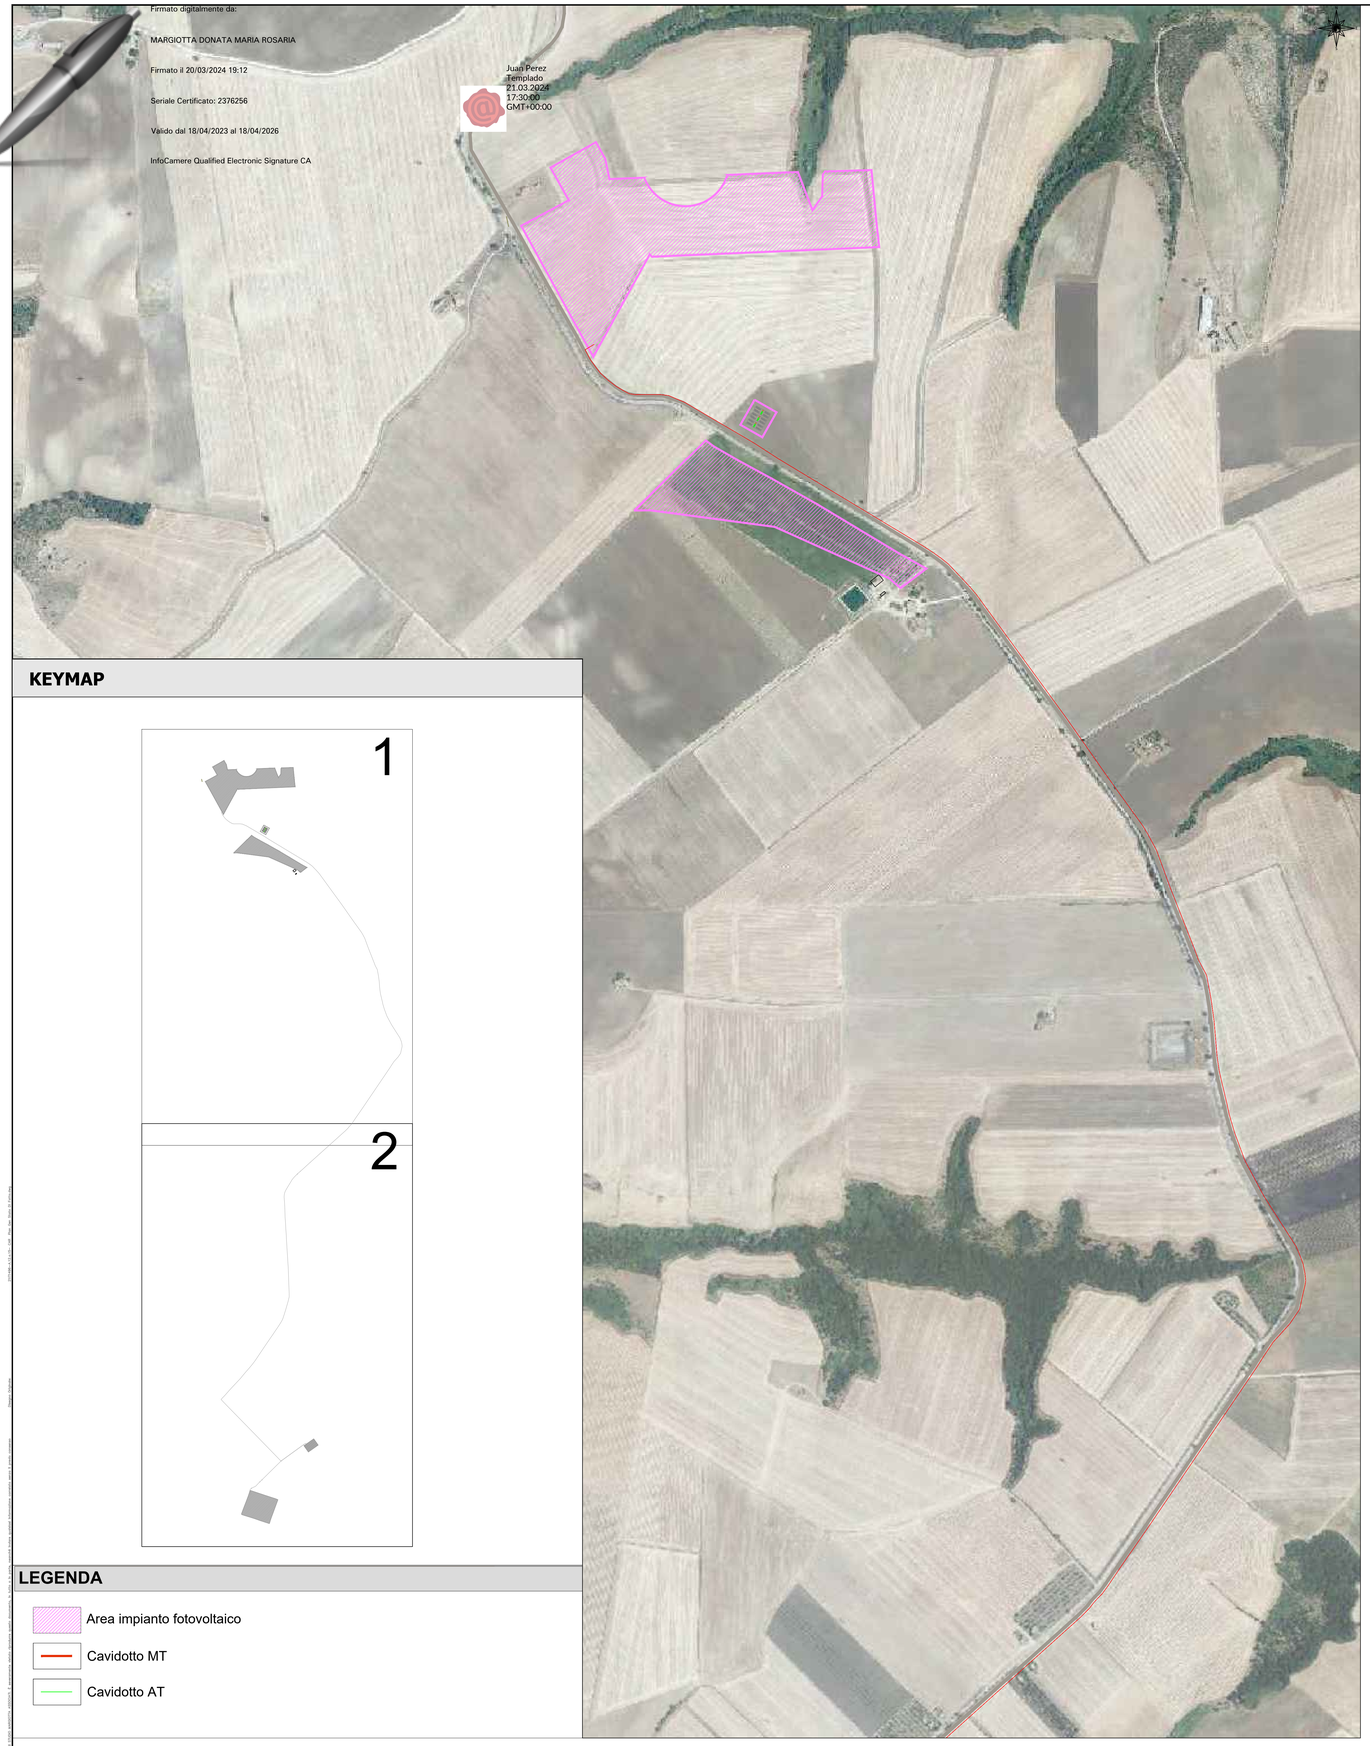

KEYMAP

LEGENDA

- Area impianto fotovoltaico
- Cavidotto MT
- Cavidotto AT

								TITOLI: Planimetria generale stato di fatto	INGEGNERIA: MA	COSTRUTTORE: soltec
									PROGETTO: FORESTELLA CARRETTA	
								Nome Doc.: 21IT1496_A.12.a.15.dwg	SCALA: 1:5000	Formato: A0+ Stato: FOGLIO N°:
								CODICE DOCUMENTO		
V_00	Feb 2024	Margiotta	A.R. Rosaria	Margiotta	SOLTEC	Progetto Definitivo		CODICE PROGETTO	NOME DEL DISEGNO	NUMERO VERSIONE
VERSIONE	DATA	PROGETTATO	DISEGNATO	VERIFICATO	APPROVATO	DESCRIZIONE		21IT1496	A.12.a.15	V00