



MOVIMENTO TERRA AREA CAMPO 1 FOTOVOLTAICO				
AREA "A" -				
MQ	SCOTICAMEN TO H MEDIA CM.	MC.STERRO	MC.RIPORTO	RAGGUAGLIO TRA STERRO E RIPORTO
13154,00	0,21	-2762,34		
11000,00	0,12		1320,00	-1442,34
AREA "B"				
MQ	SCOTICAMEN TO H MEDIA CM.	MC.STERRO	MC.RIPORTO	
10316,00	0,19	-1960,04		
8500,00	0,08		680,00	-1280,04
AREA "C"				
MQ	SCOTICAMEN TO H MEDIA CM.	MC.STERRO	MC.RIPORTO	
4716,00	0,15	-707,40		
2500,00	0,11		275,00	-432,40
MC. MOVIMENTO TERRA DESTINAZIONE DISCARICA				-3154,78

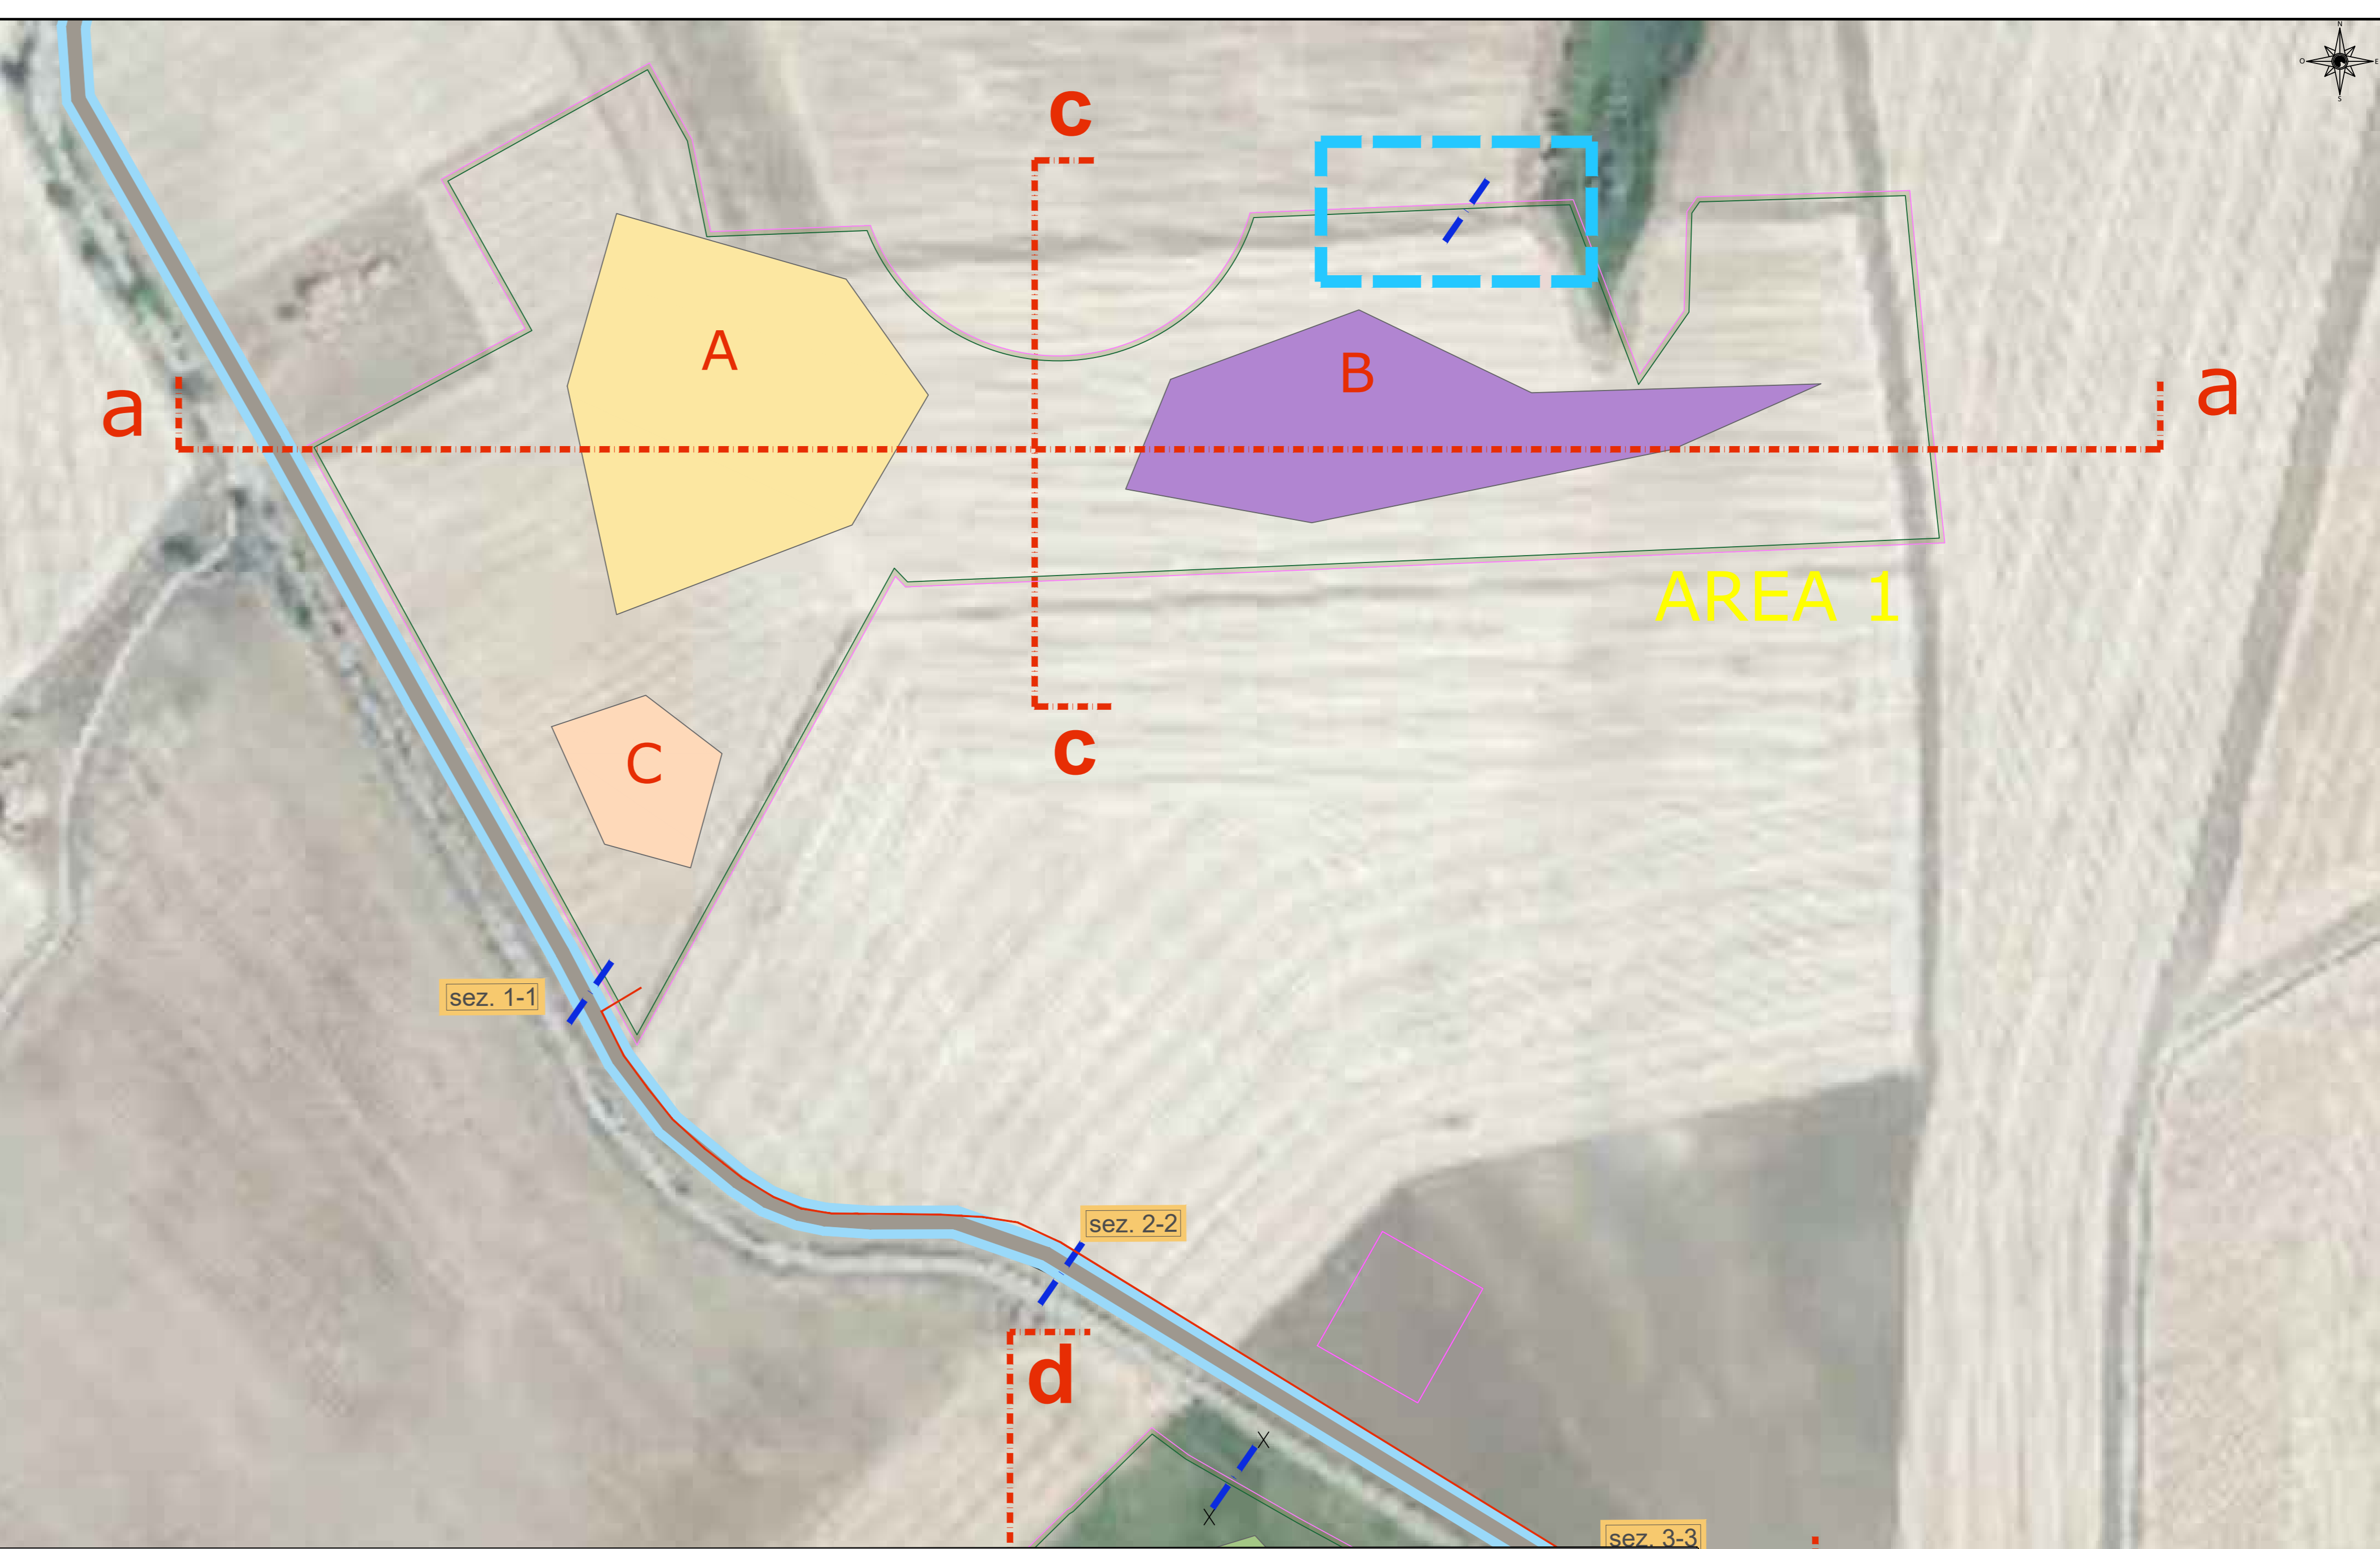


SEZIONE INTERNE AL CAMPO - AREA 1 scala 1:500

SEZIONE A-A' tratto 1

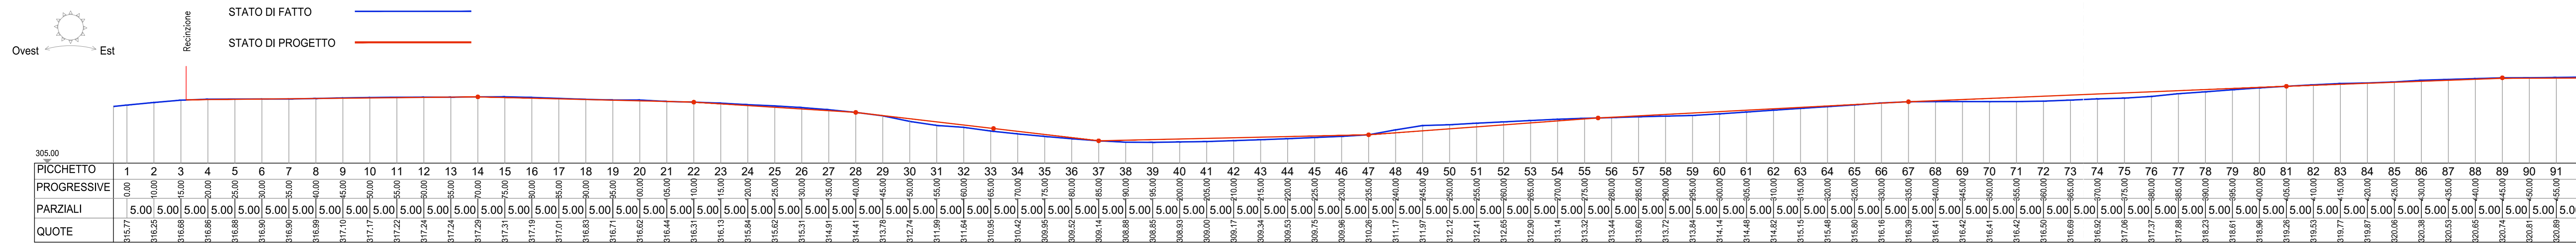


SEZIONE A-A' tratto 2


SEZIONE A-A' tratto 2

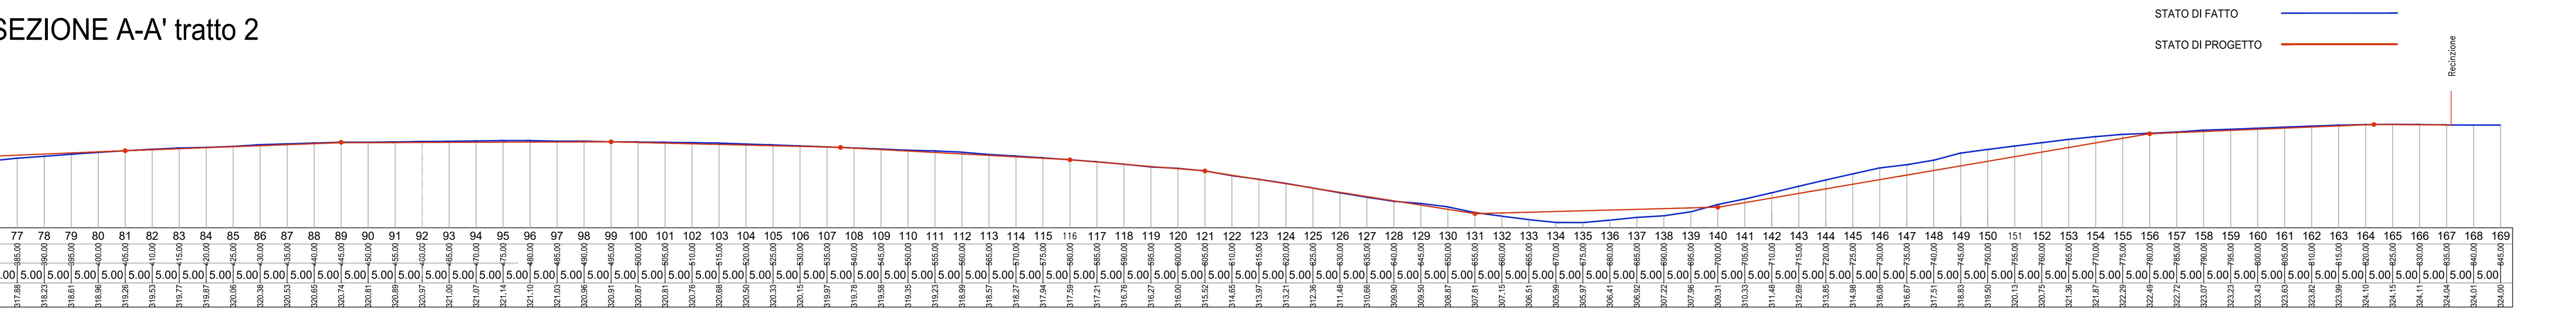


SEZIONE C-C'

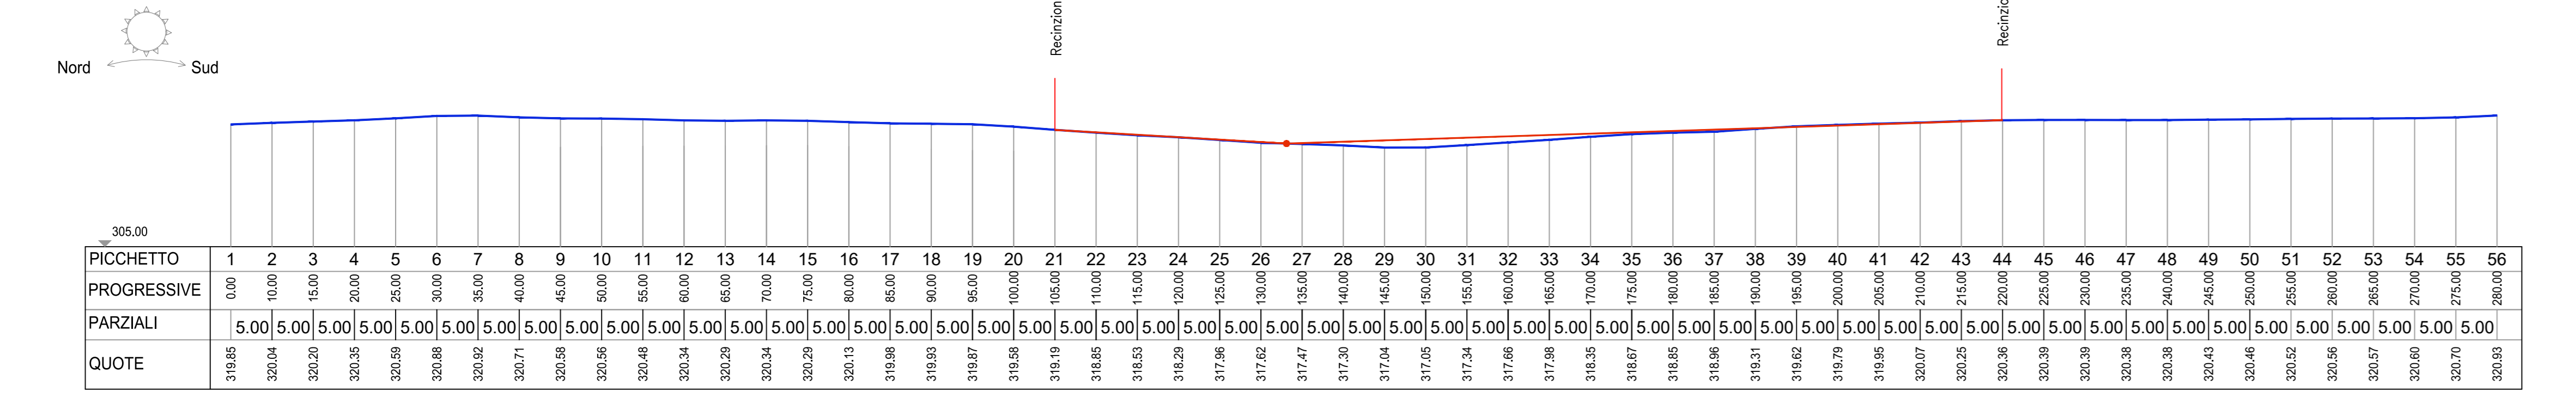

SEZIONE VIABILITA' INTERNA AL CAMPO scala 1:50

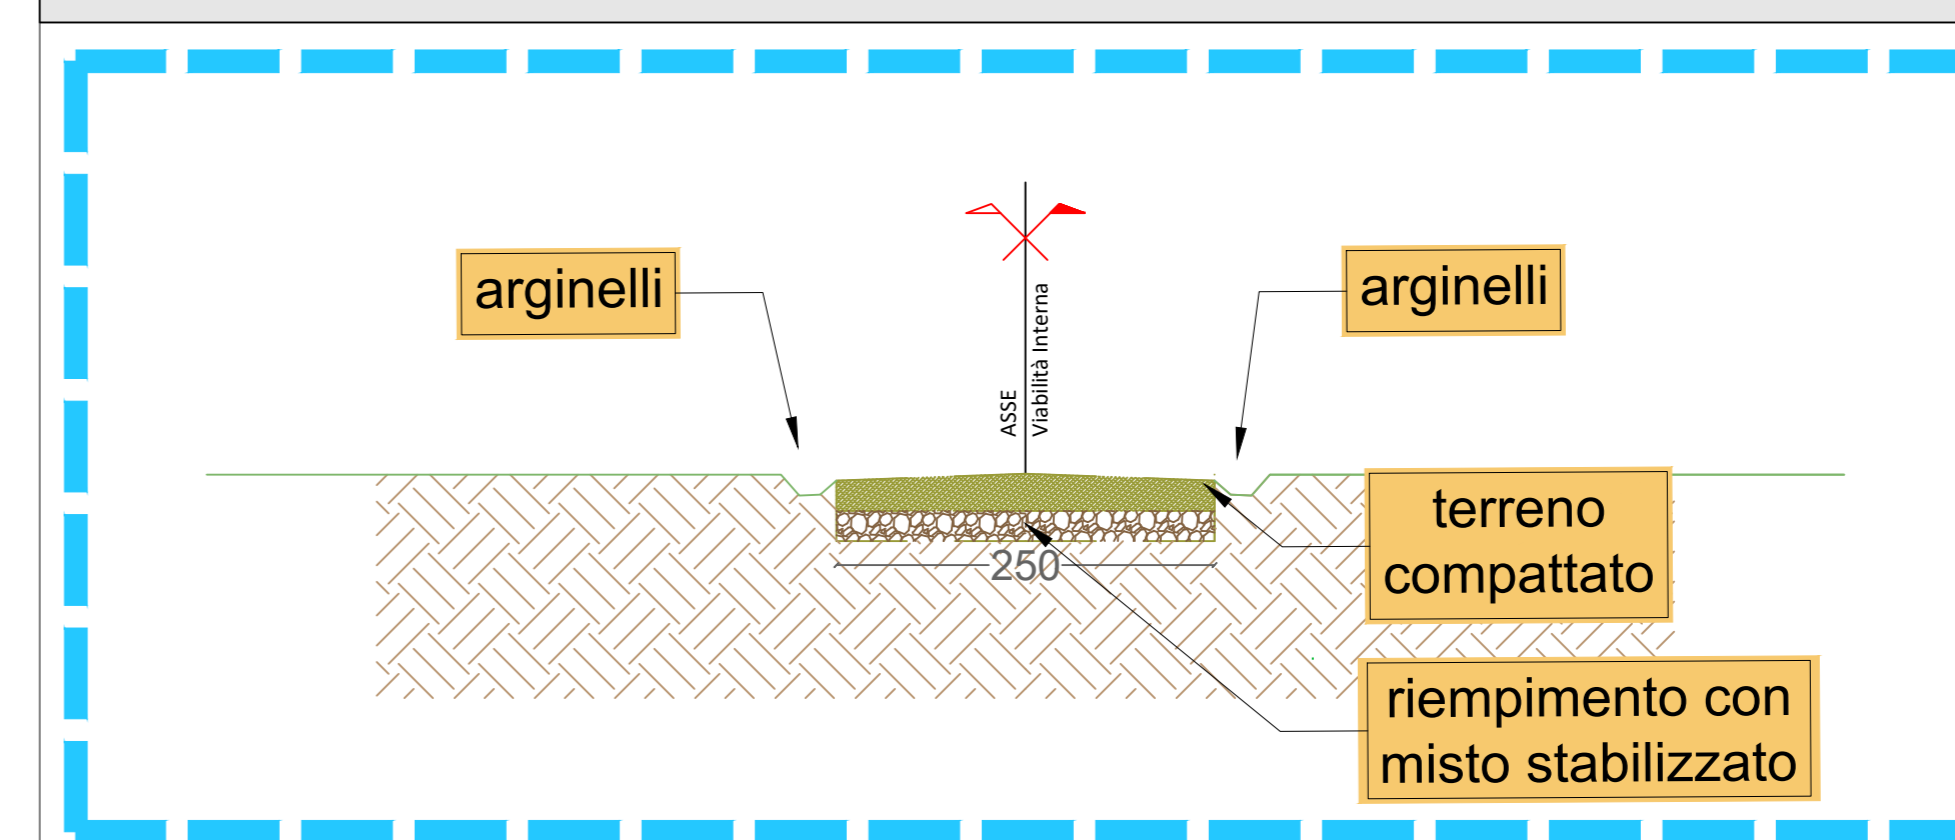

KEYMAP

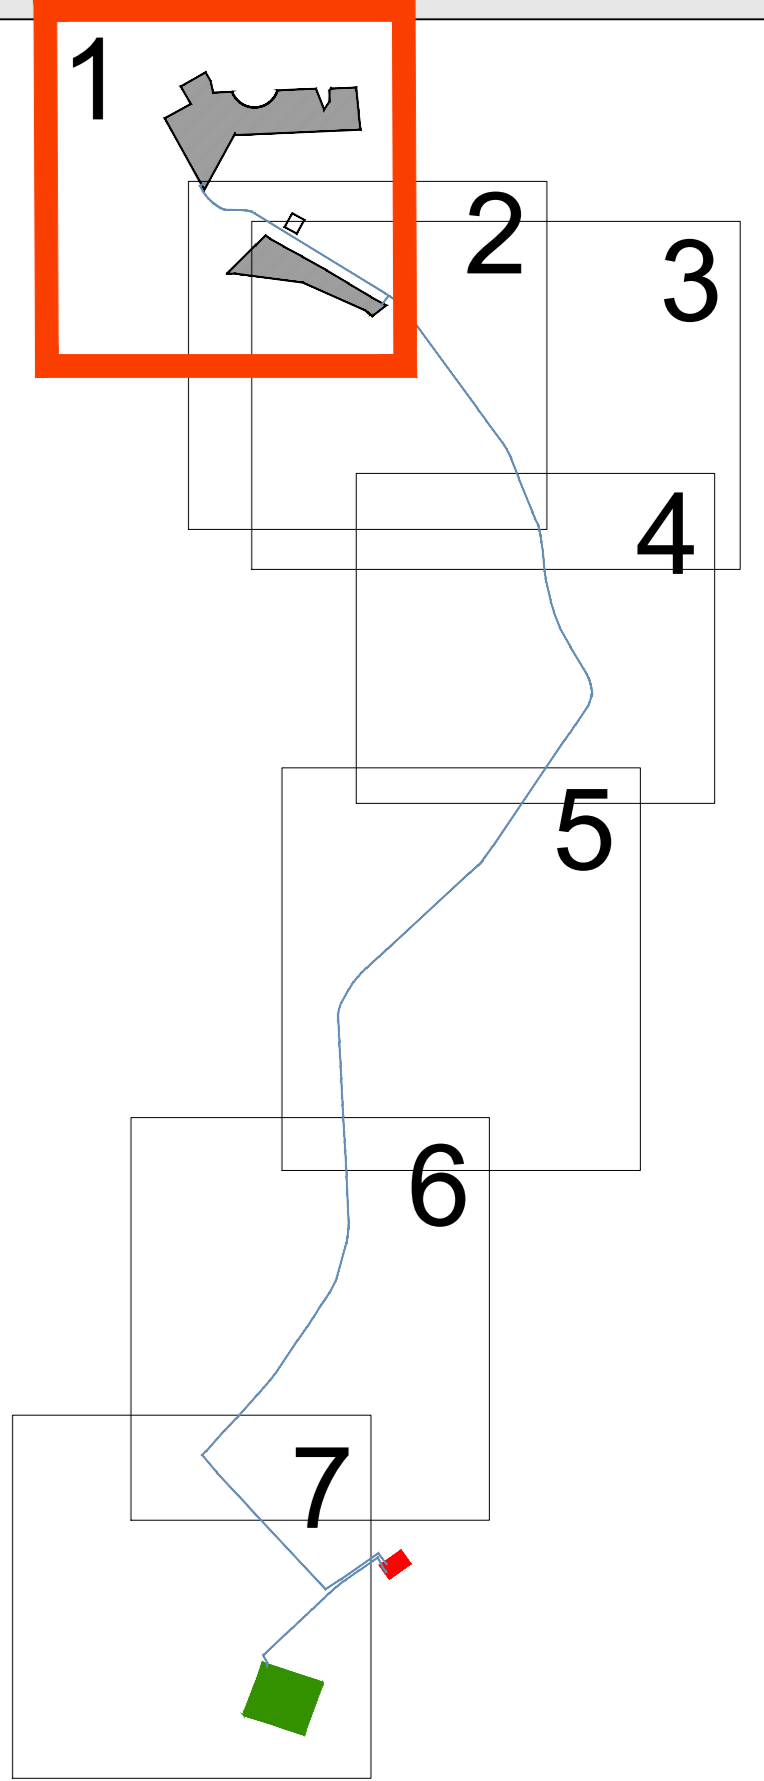

LEGENDA

- Cavidotto MT
- Cavidotto AT
- Strada
- Fascia di rispetto