




S.P. 18 - OFANTINA
Sez. 1-1
Pr. 600.00 ml

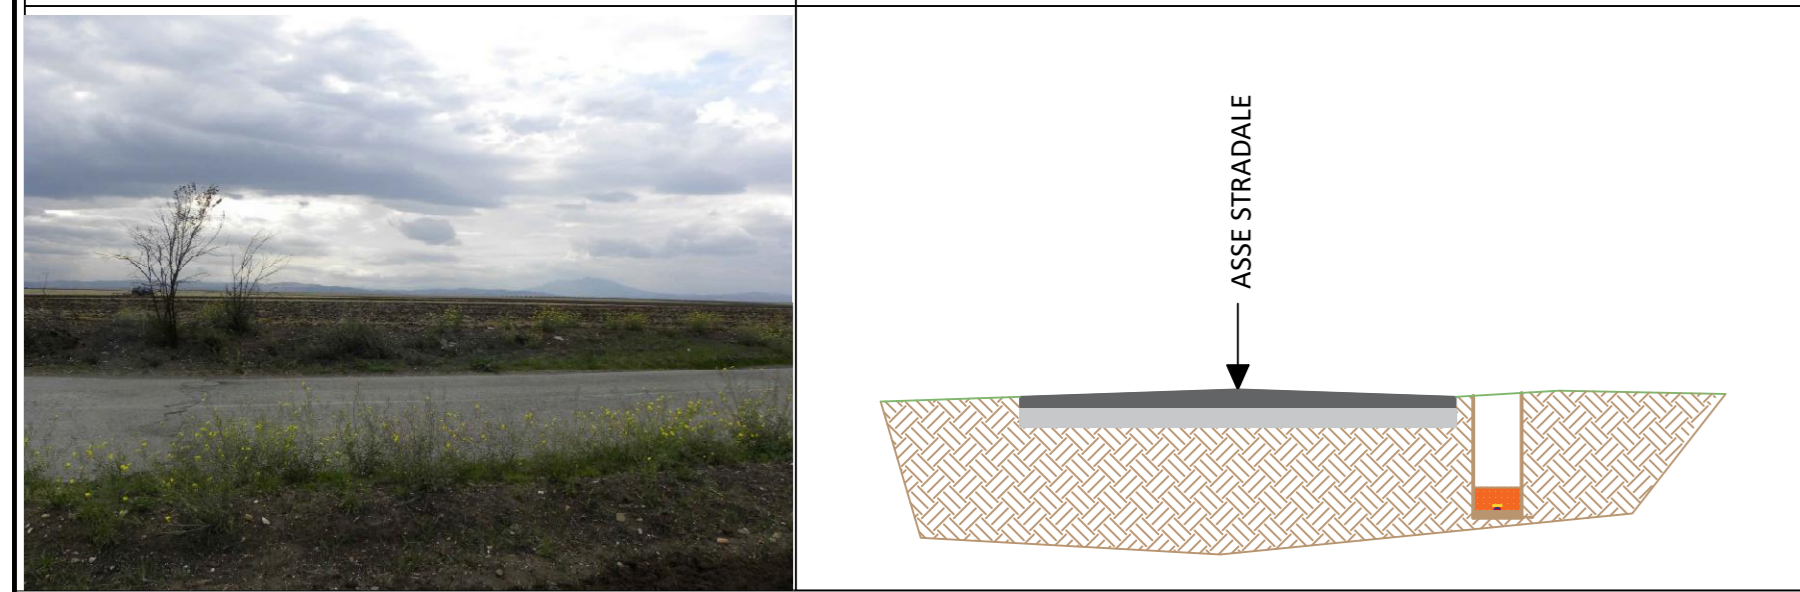


S.P. 18 - OFANTINA
Sez. 2-2
Pr. 900.00 ml

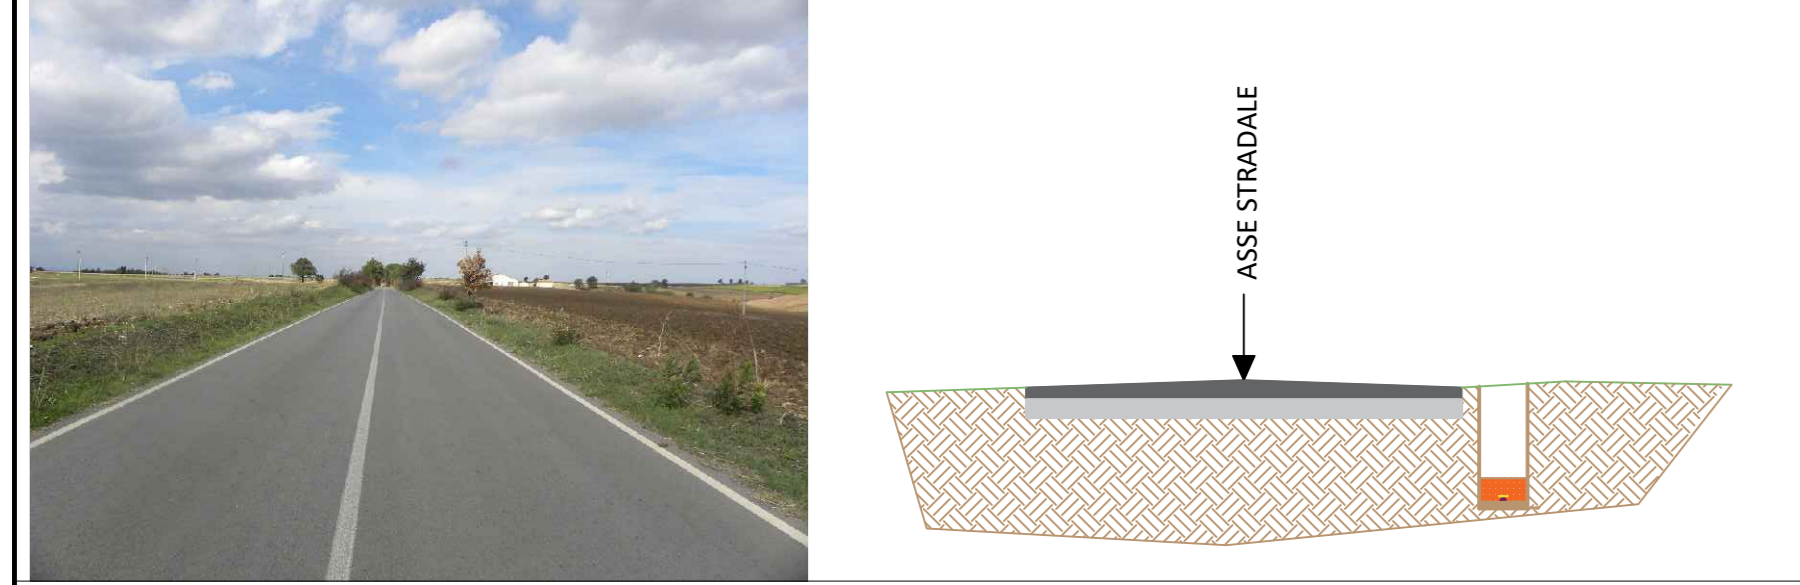


S.P. 18 - OFANTINA
Sez. 3-3
Pr. 1200.00 ml

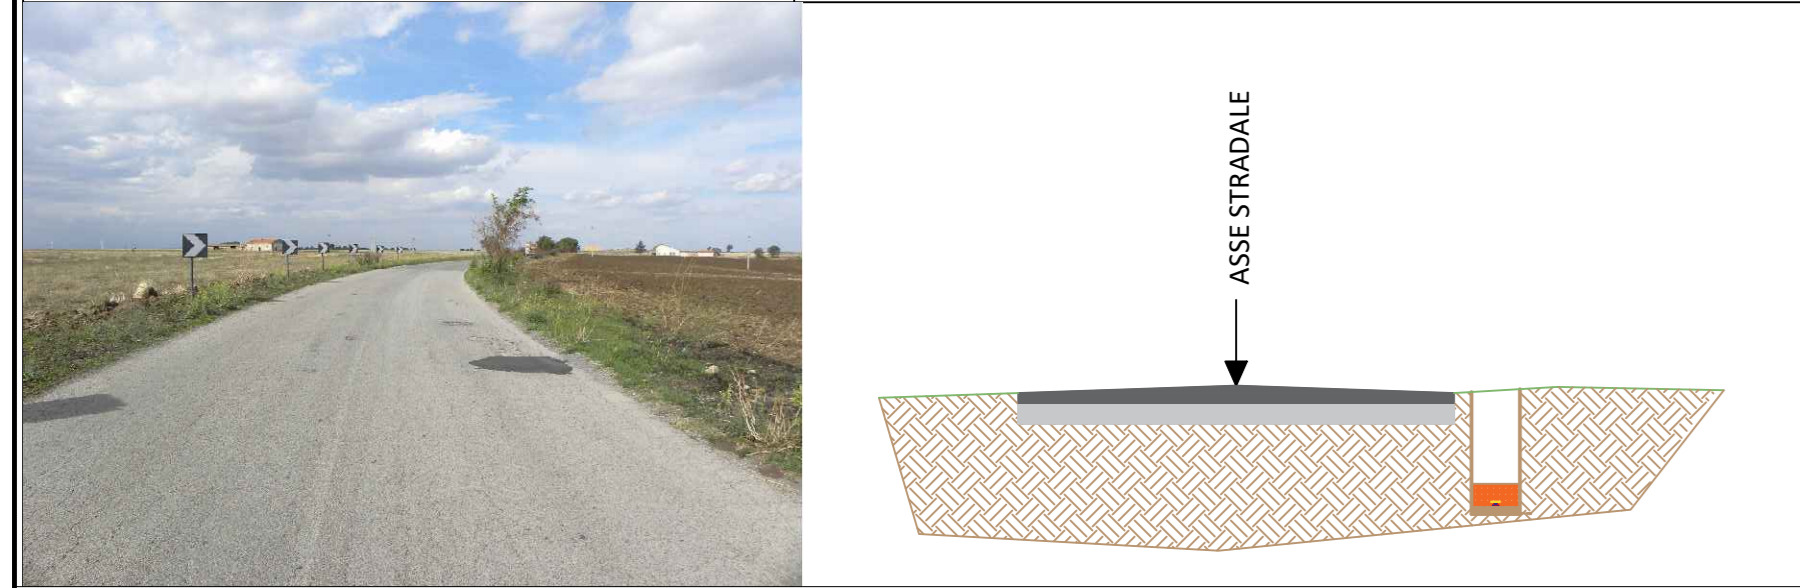

S.P. 18 - OFANTINA
Sez. 4-4
Pr. 1500.00 ml

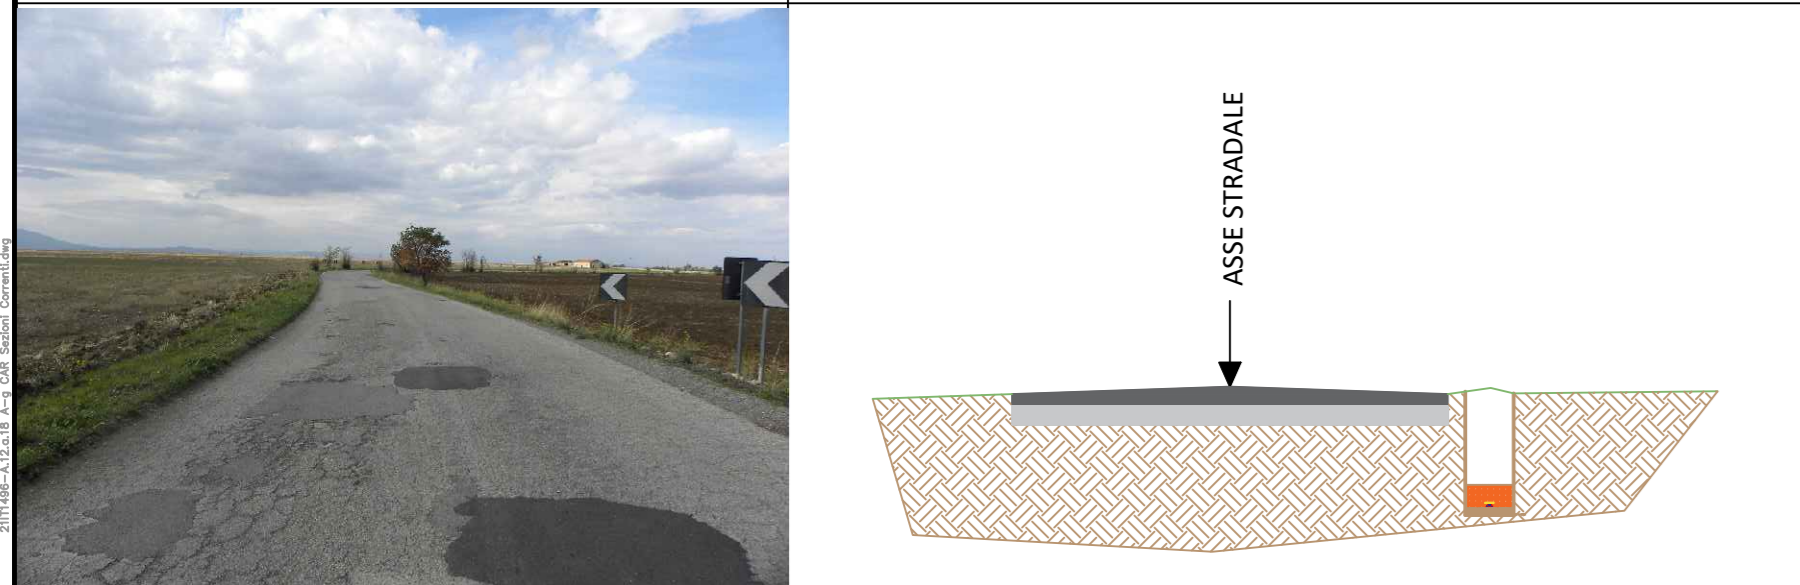

S.P. 18 - OFANTINA
Sez. 5-5
Pr. 1800.00 ml

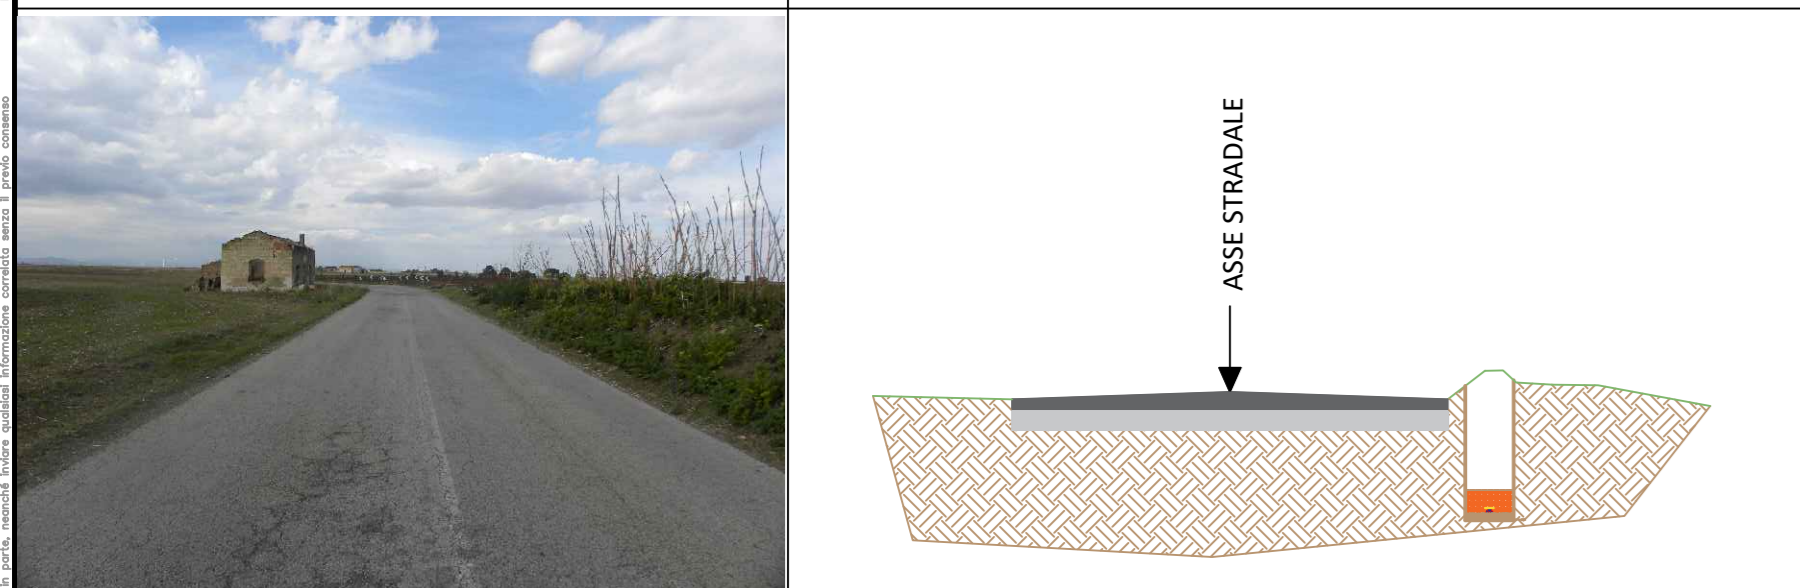


RAGGUAGLIO TRA			
SEZ 1-1		SEZ 2-2	
AREA SCAVO	AREA REINTERRO	AREA SCAVO	AREA REINTERRO
1,6577	1,2520	1,6549	1,2380
MEDIA AREA DI SCAVO		MEDIA AREA DI REINTERRO	
1,6563		1,2450	
LUNGHEZZA TRA SEZIONI		LUNGHEZZA TRA SEZIONI	
ML 300,0000		ML 300,0000	
SCAVO		REINTERRO	
MC	496,8900	MC.	373,5000

RAGGUAGLIO TRA			
SEZ 2-2		SEZ 3-3	
AREA SCAVO	AREA REINTERRO	AREA SCAVO	AREA REINTERRO
1,6549	1,2380	1,6577	1,2336
MEDIA AREA DI SCAVO		MEDIA AREA DI REINTERRO	
1,6563		1,2356	
LUNGHEZZA TRA SEZIONI		LUNGHEZZA TRA SEZIONI	
ML 300,0000		ML 300,0000	
SCAVO		REINTERRO	
MC	496,8900	MC.	370,7400

RAGGUAGLIO TRA			
SEZ 3-3		SEZ 4-4	
AREA SCAVO	AREA REINTERRO	AREA SCAVO	AREA REINTERRO
1,6577	1,2336	1,9534	1,5253
MEDIA AREA DI SCAVO		MEDIA AREA DI REINTERRO	
1,8056		1,3795	
LUNGHEZZA TRA SEZIONI		LUNGHEZZA TRA SEZIONI	
ML 300,0000		ML 300,0000	
SCAVO		REINTERRO	
MC	641,6650	MC.	413,8350

RAGGUAGLIO TRA			
SEZ 4-4		SEZ 5-5	
AREA SCAVO	AREA REINTERRO	AREA SCAVO	AREA REINTERRO
1,6515	1,2515	1,9534	1,5253
MEDIA AREA DI SCAVO		MEDIA AREA DI REINTERRO	
1,8025		1,3884	
LUNGHEZZA TRA SEZIONI		LUNGHEZZA TRA SEZIONI	
ML 300,0000		ML 300,0000	
SCAVO		REINTERRO	
MC	540,7350	MC.	416,5200

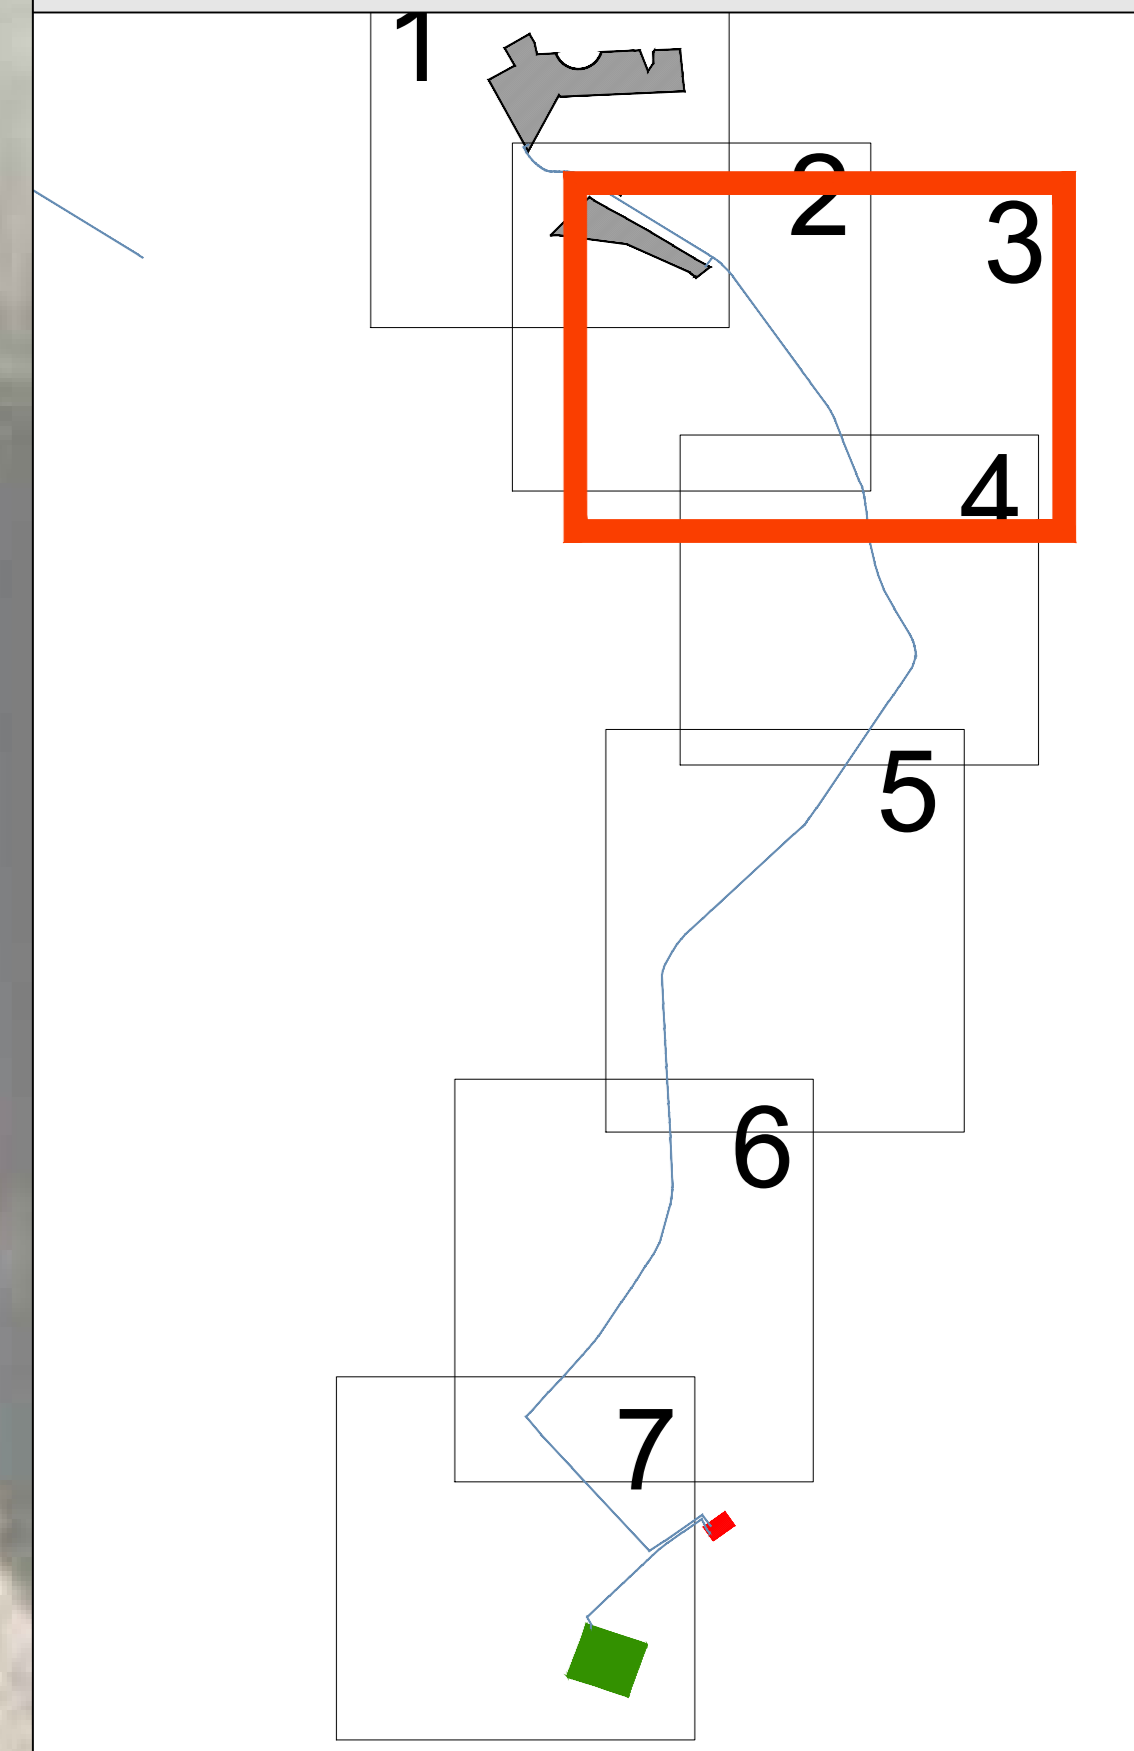

LEGENDA

- Cavidotto MT
- Cavidotto AT
- Strada
- Fascia di rispetto