



SEZIONI CORRENTI

scala 1:125


S.P. 18 - OFANTINA
Sez. 12-12
Pr. 4000.00 ml

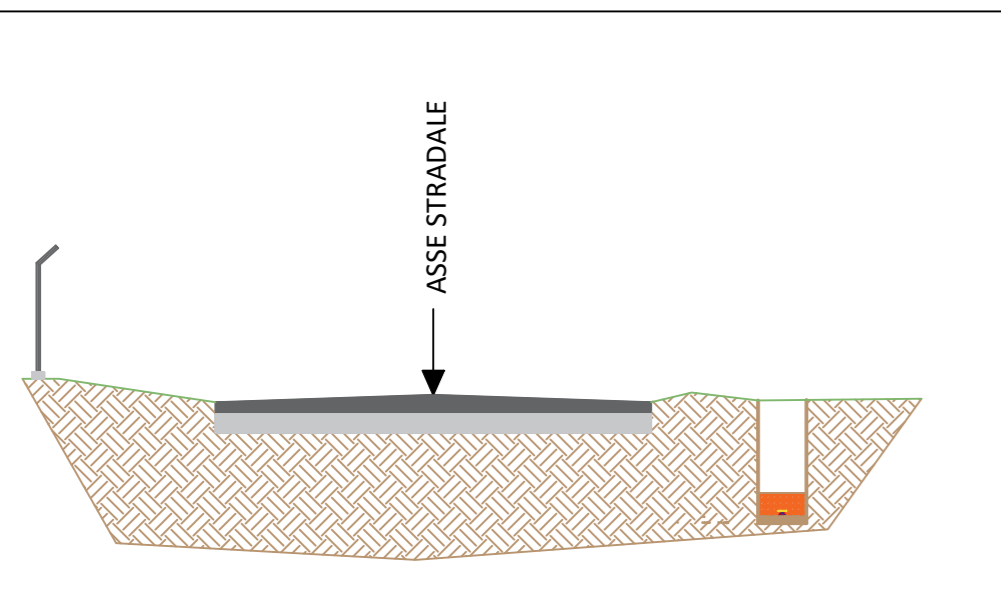


S.P. 18 - OFANTINA
Sez. 13-13
Pr. 4300.00 ml

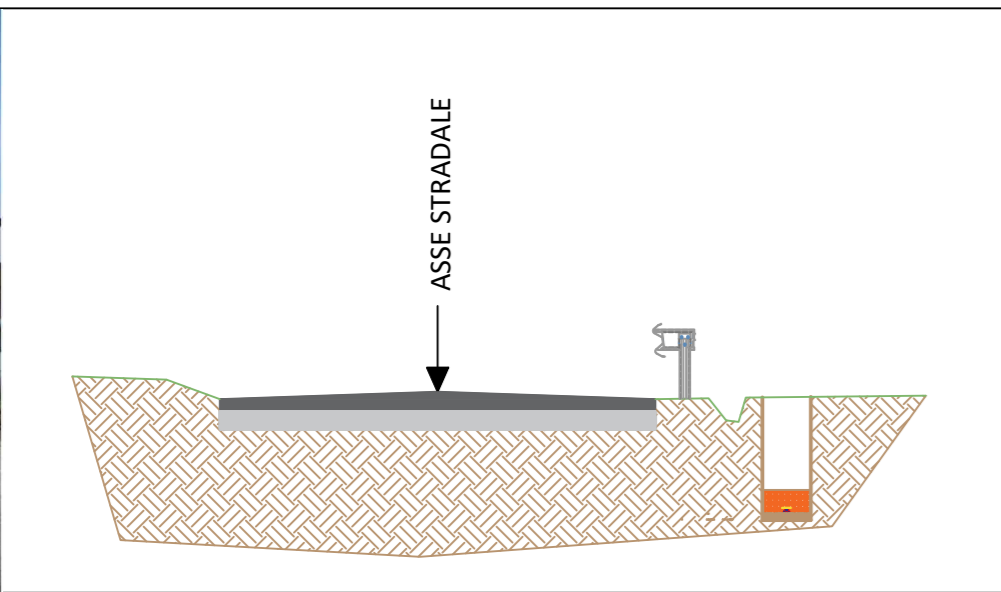


S.P. 18 - OFANTINA
Sez. 14-14
Pr. 4600.00 ml

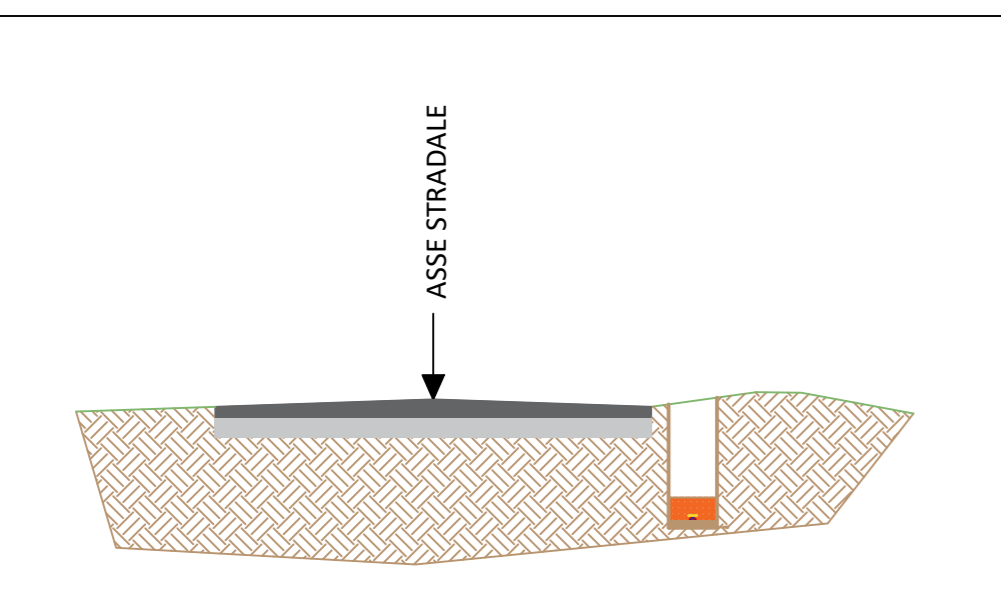


S.P. 18 - OFANTINA
Sez. 15-15
Pr. 4900.00 ml

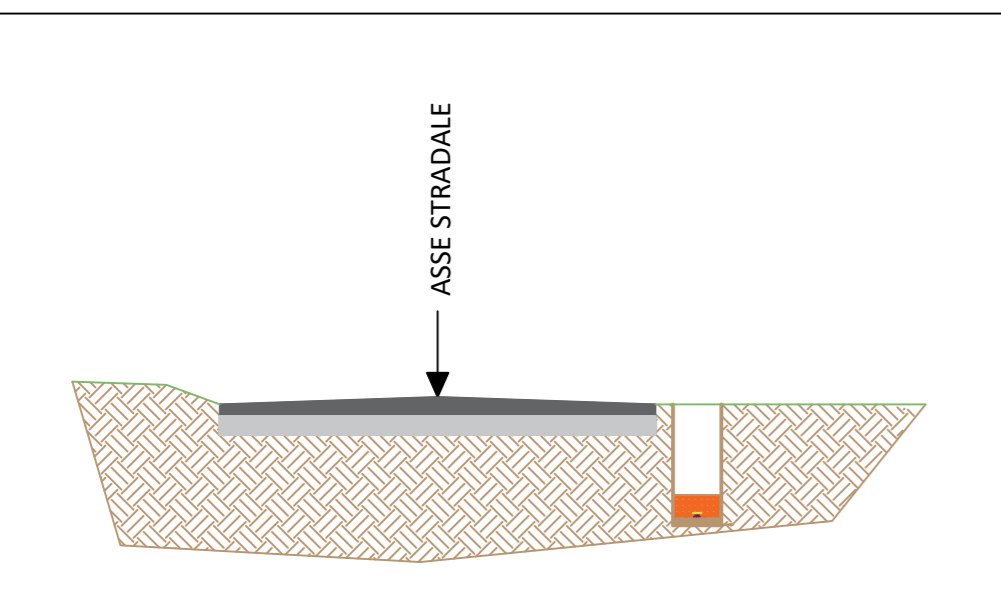

S.P. 18 - OFANTINA
Sez. 16-16
Pr. 5200.00 ml

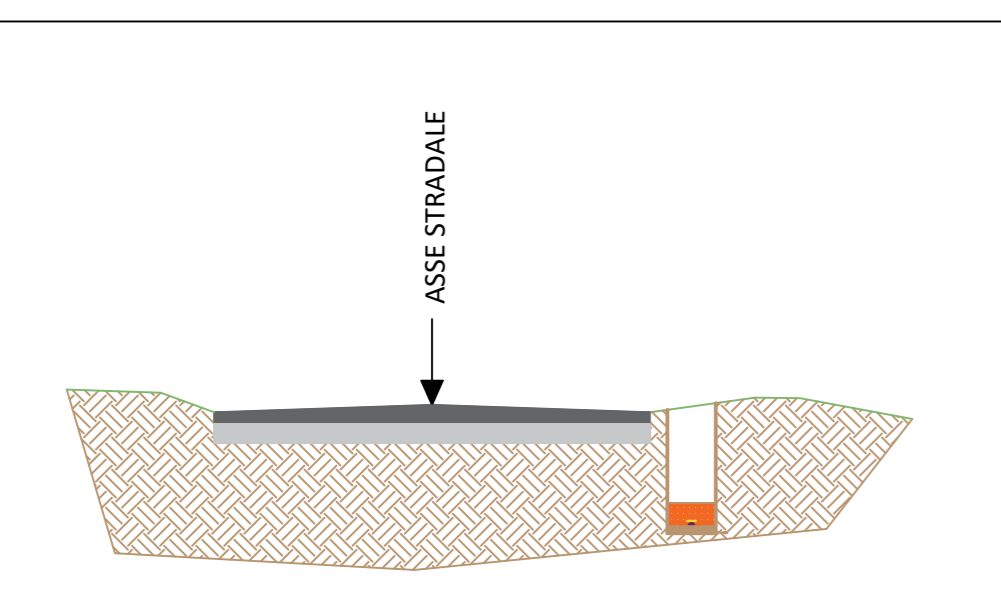

S.P. 18 - OFANTINA
Sez. 17-17
Pr. 5500.00 ml

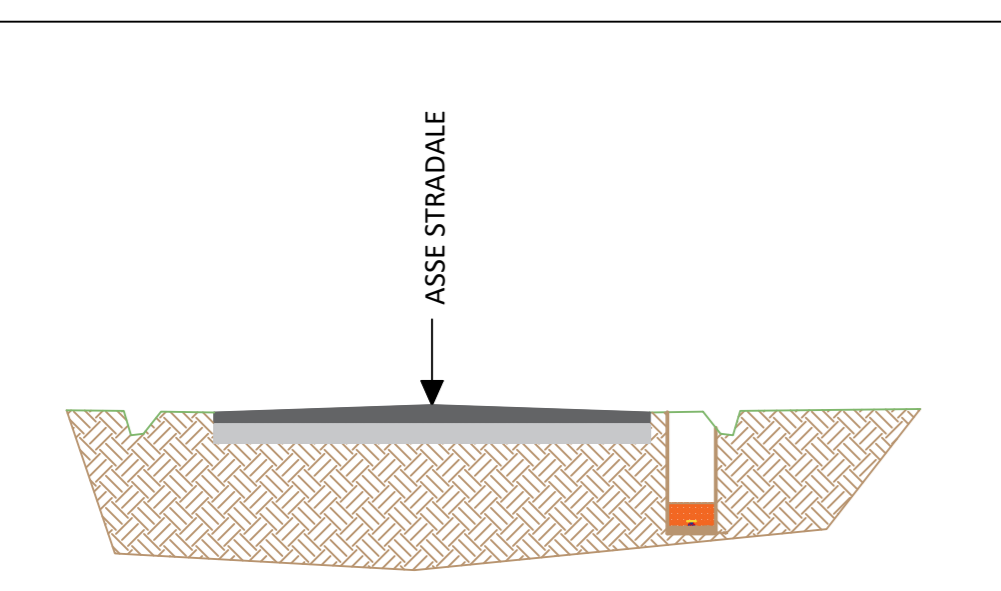

RAGGUAGLIO TRA			
SEZ 11-11		SEZ 12-12	
AREA SCAVO	AREA REINTERRO	AREA SCAVO	AREA REINTERRO
1,5290	1,1191	1,6269	1,2269
MEDIA AREA DI SCAVO		MEDIA AREA DI REINTERRO	
1,5780		1,1730	
LUNGHEZZA TRA SEZIONI		LUNGHEZZA TRA SEZIONI	
ML 300,0000		ML 300,0000	
SCAVO		REINTERRO	
MC	473,3850	MC.	351,9000

RAGGUAGLIO TRA			
SEZ 12-12		SEZ 13-13	
AREA SCAVO	AREA REINTERRO	AREA SCAVO	AREA REINTERRO
1,6269	1,2269	1,6269	1,2269
MEDIA AREA DI SCAVO		MEDIA AREA DI REINTERRO	
1,2269		1,2269	
LUNGHEZZA TRA SEZIONI		LUNGHEZZA TRA SEZIONI	
ML 300,0000		ML 300,0000	
SCAVO		REINTERRO	
MC	488,0700	MC.	368,0700

RAGGUAGLIO TRA			
SEZ 13-13		SEZ 14-14	
AREA SCAVO	AREA REINTERRO	AREA SCAVO	AREA REINTERRO
1,6269	1,2269	1,6759	1,2769
MEDIA AREA DI SCAVO		MEDIA AREA DI REINTERRO	
1,6514		1,2519	
LUNGHEZZA TRA SEZIONI		LUNGHEZZA TRA SEZIONI	
ML 300,0000		ML 300,0000	
SCAVO		REINTERRO	
MC	495,4200	MC.	375,5700


RAGGUAGLIO TRA			
SEZ 14-14		SEZ 15-15	
AREA SCAVO	AREA REINTERRO	AREA SCAVO	AREA REINTERRO
1,6759	1,2769	1,6000	1,2100
MEDIA AREA DI SCAVO		MEDIA AREA DI REINTERRO	
1,6380		1,2435	
LUNGHEZZA TRA SEZIONI		LUNGHEZZA TRA SEZIONI	
ML 300,0000		ML 300,0000	
SCAVO		REINTERRO	
MC	491,3850	MC.	373,0350

RAGGUAGLIO TRA			
SEZ 15-15		SEZ 16-16	
AREA SCAVO	AREA REINTERRO	AREA SCAVO	AREA REINTERRO
1,6000	1,2100	1,6769	1,2769
MEDIA AREA DI SCAVO		MEDIA AREA DI REINTERRO	
1,6385		1,2435	
LUNGHEZZA TRA SEZIONI		LUNGHEZZA TRA SEZIONI	
ML 300,0000		ML 300,0000	
SCAVO		REINTERRO	
MC	491,5350	MC.	373,0350

RAGGUAGLIO TRA			
SEZ 16-16		SEZ 17-17	
AREA SCAVO	AREA REINTERRO	AREA SCAVO	AREA REINTERRO
1,6769	1,2769	1,6239	1,1804
MEDIA AREA DI SCAVO		MEDIA AREA DI REINTERRO	
1,6504		1,2287	
LUNGHEZZA TRA SEZIONI		LUNGHEZZA TRA SEZIONI	
ML 300,0000		ML 300,0000	
SCAVO		REINTERRO	
MC	495,1200	MC.	368,5950



KEYMAP

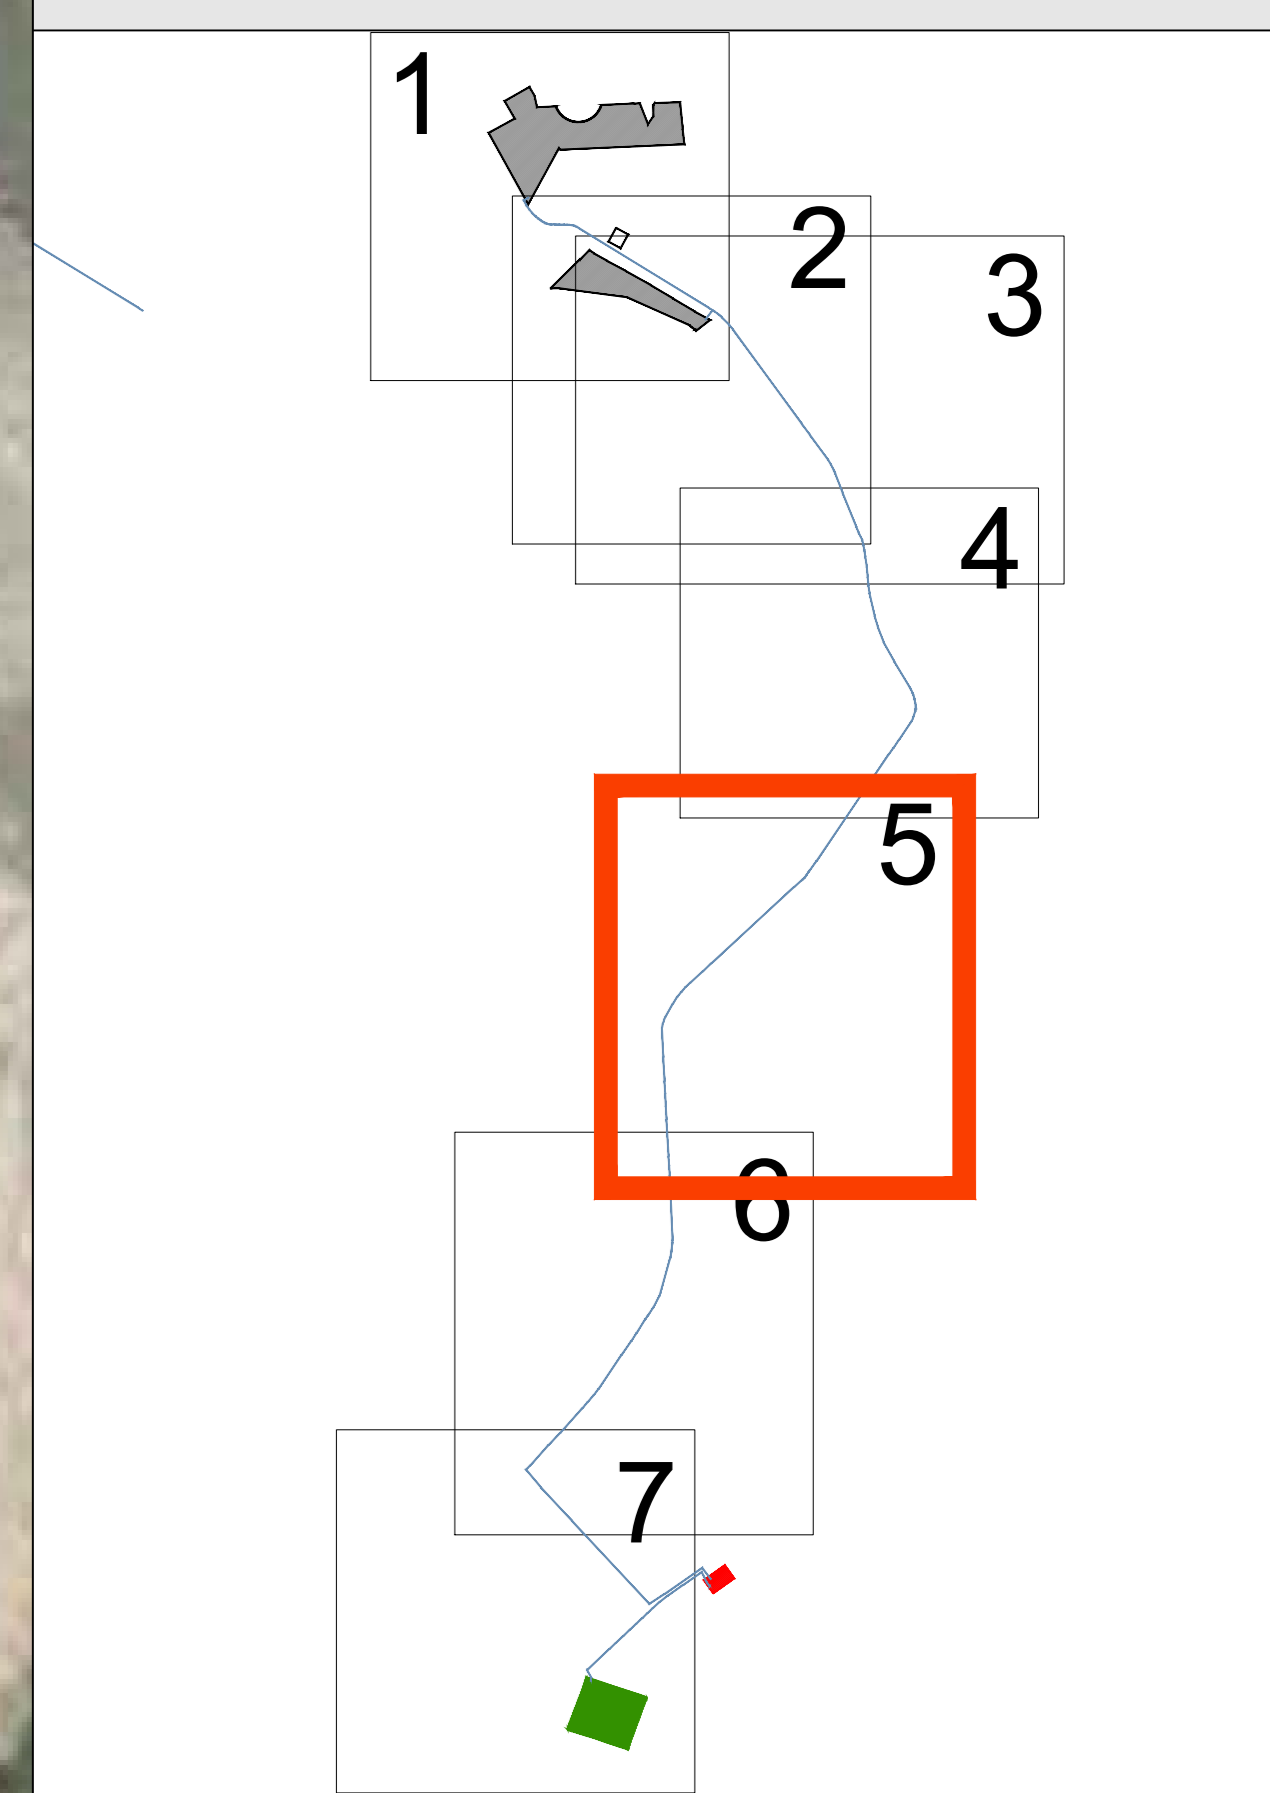

LEGENDA

- Cavidotto MT
- Cavidotto AT
- Strada
- Fascia di rispetto