



SEZIONI CORRENTI

scala 1:125


S.P. 18 - OFANTINA
Sez. 18-18
Pr. 5800.00 ml

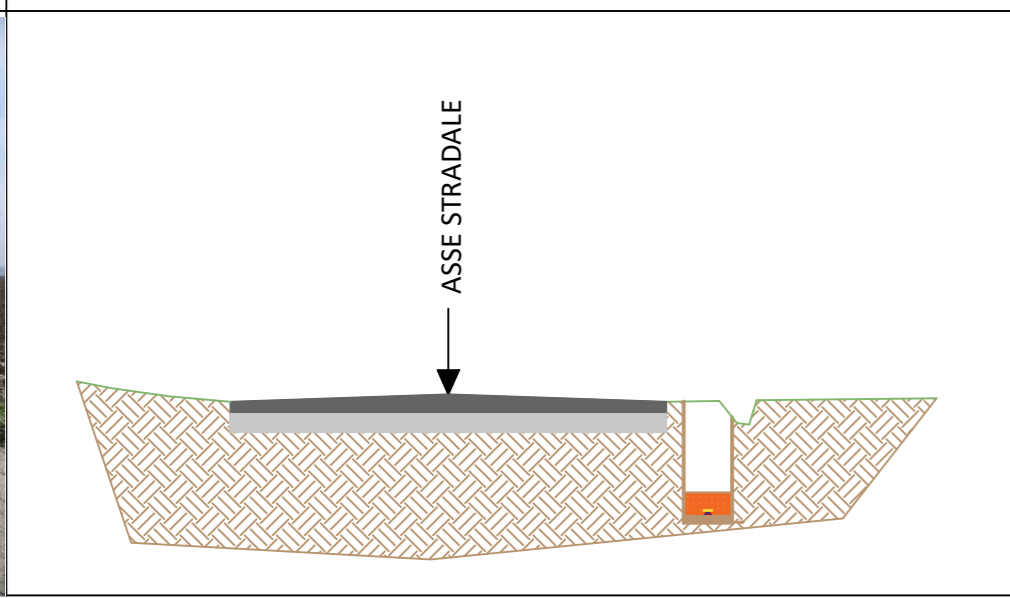


S.P. 18 - OFANTINA
Sez. 19-19
Pr. 6100.00 ml

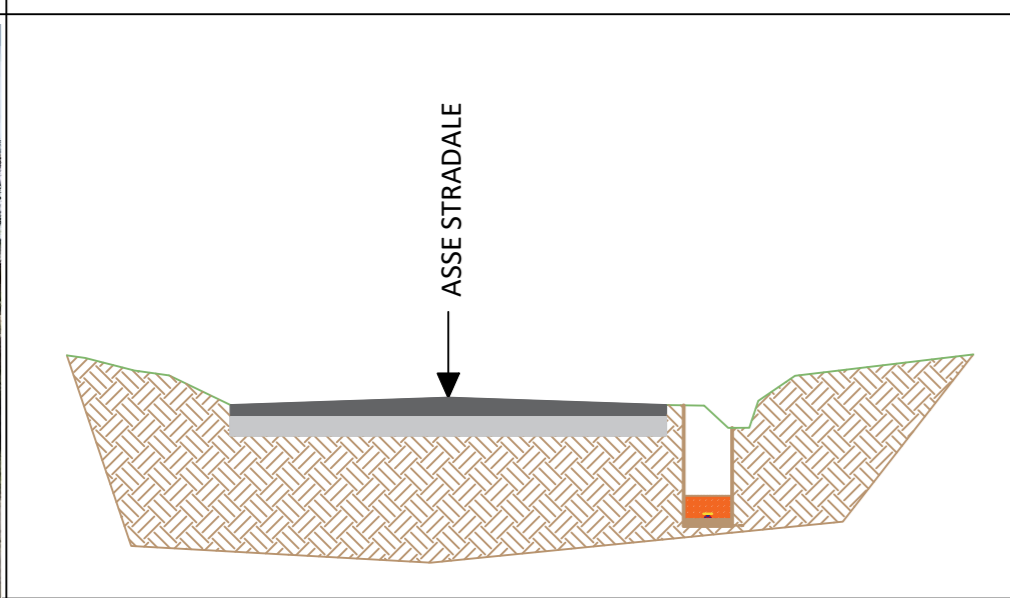


S.P. 18 - OFANTINA
Sez. 20-20
Pr. 6400.00 ml

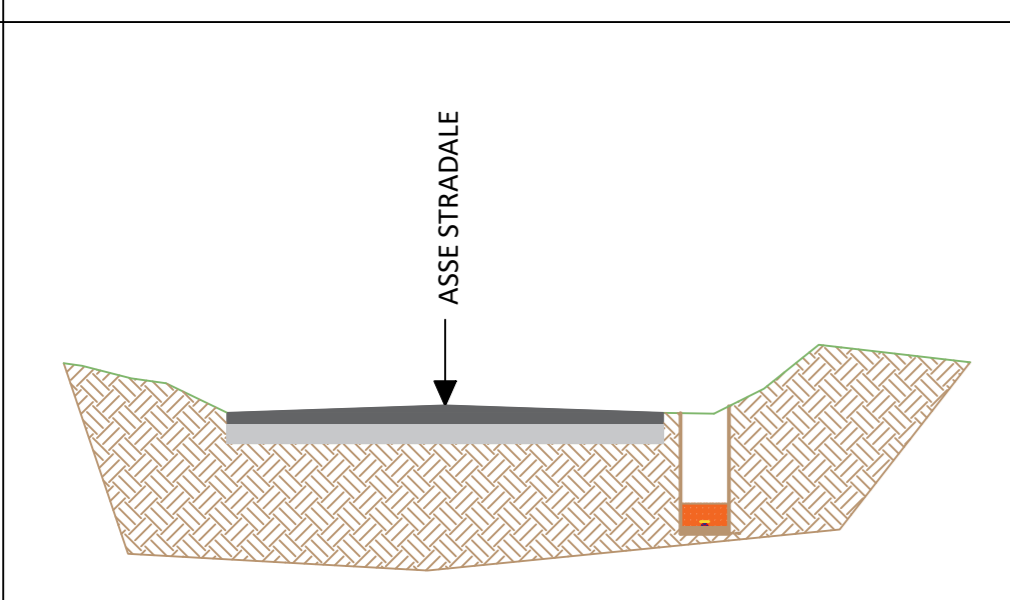


S.P. 18 - OFANTINA
Sez. 21-21
Pr. 6700.00 ml

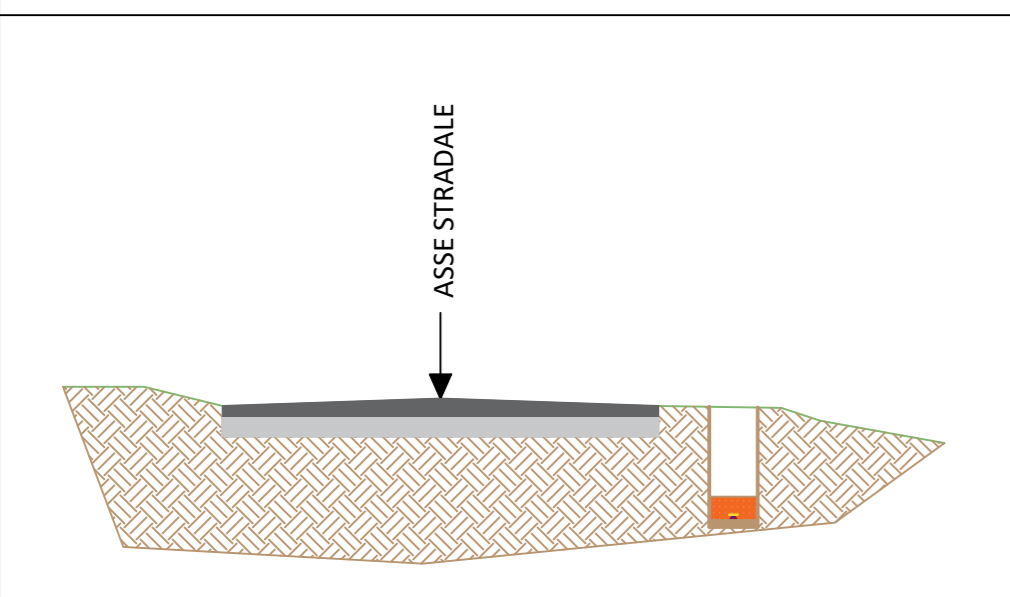

S.P. 18 - OFANTINA
Sez. 22-22
Pr. 7000.00 ml

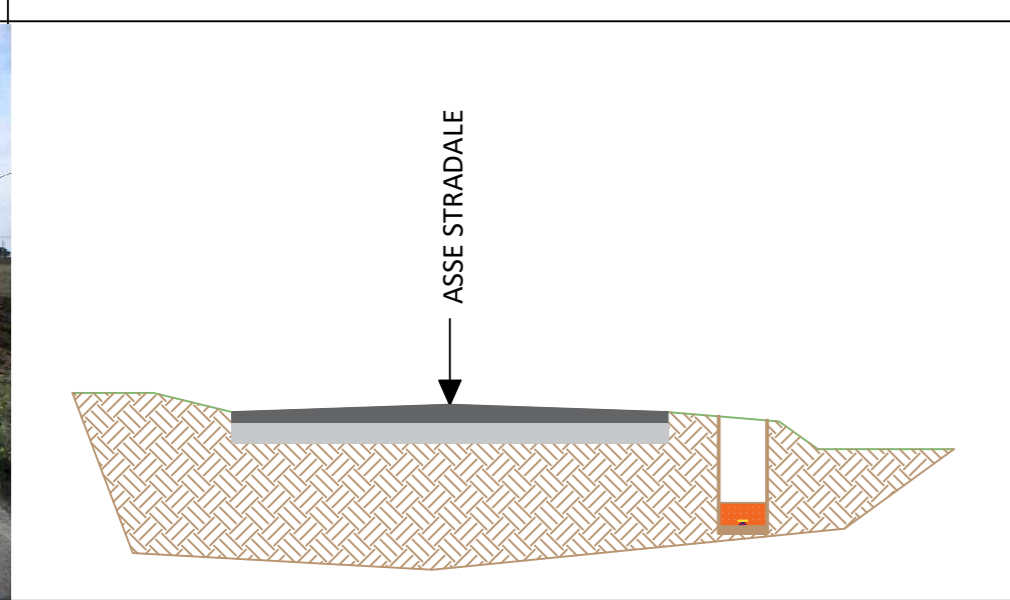

S.P. 18 - OFANTINA
Sez. 23-23
Pr. 7300.00 ml

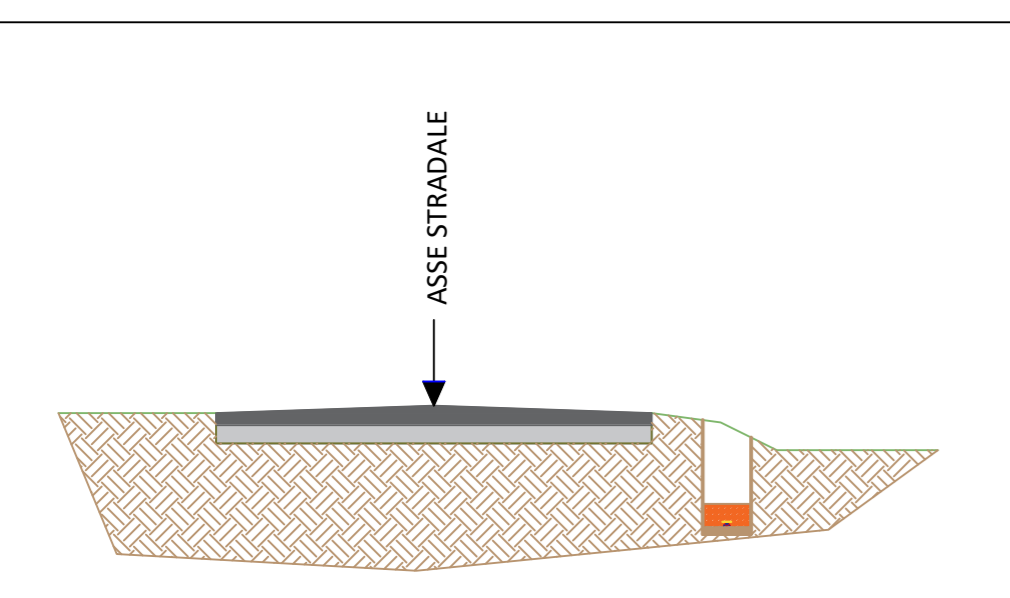

RAGGUAGLIO TRA			
SEZ 19-19		SEZ 20-20	
AREA SCAVO	AREA REINTERRO	AREA SCAVO	AREA REINTERRO
1,4962	1,0962	1,6071	1,2071
MEDIA AREA DI SCAVO		MEDIA AREA DI REINTERRO	
1,55165		1,15185	
LUNGHEZZA TRA SEZIONI		LUNGHEZZA TRA SEZIONI	
ML 300		ML 300	
SCAVO		REINTERRO	
MC 465,495		MC. 345,495	


RAGGUAGLIO TRA			
SEZ 20-20		SEZ 21-21	
AREA SCAVO	AREA REINTERRO	AREA SCAVO	AREA REINTERRO
1,6071	1,2071	1,5845	1,1845
MEDIA AREA DI SCAVO		MEDIA AREA DI REINTERRO	
1,5958		1,1958	
LUNGHEZZA TRA SEZIONI		LUNGHEZZA TRA SEZIONI	
ML 300		ML 300	
SCAVO		REINTERRO	
MC 478,74		MC. 358,74	

RAGGUAGLIO TRA			
SEZ 21-21		SEZ 22-22	
AREA SCAVO	AREA REINTERRO	AREA SCAVO	AREA REINTERRO
1,5845	1,1845	1,4155	1,0199
MEDIA AREA DI SCAVO		MEDIA AREA DI REINTERRO	
1,5		1,1022	
LUNGHEZZA TRA SEZIONI		LUNGHEZZA TRA SEZIONI	
ML 300		ML 300	
SCAVO		REINTERRO	
MC 450		MC. 330,66	

RAGGUAGLIO TRA			
SEZ 22-22		SEZ 23-23	
AREA SCAVO	AREA REINTERRO	AREA SCAVO	AREA REINTERRO
1,4155	1,0199	1,5166	1,1166
MEDIA AREA DI SCAVO		MEDIA AREA DI REINTERRO	
1,46605		1,06825	
LUNGHEZZA TRA SEZIONI		LUNGHEZZA TRA SEZIONI	
ML 300		ML 300	
SCAVO		REINTERRO	
MC 439,815		MC. 320,475	



KEYMAP

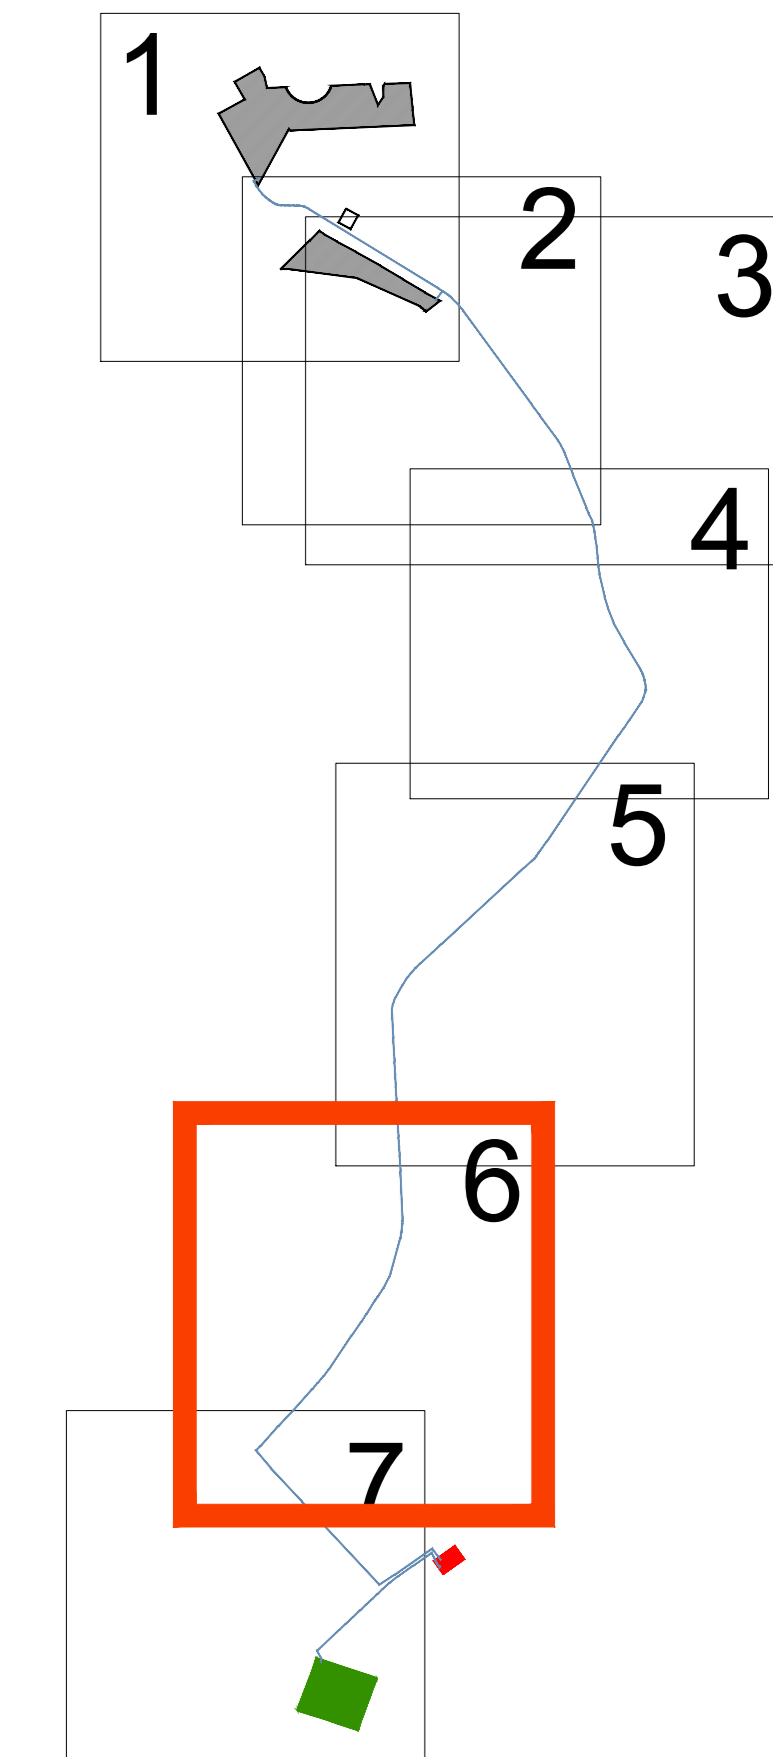

LEGENDA

- Cavidotto MT
- Cavidotto AT
- Strada
- Fascia di rispetto