KEYMAP

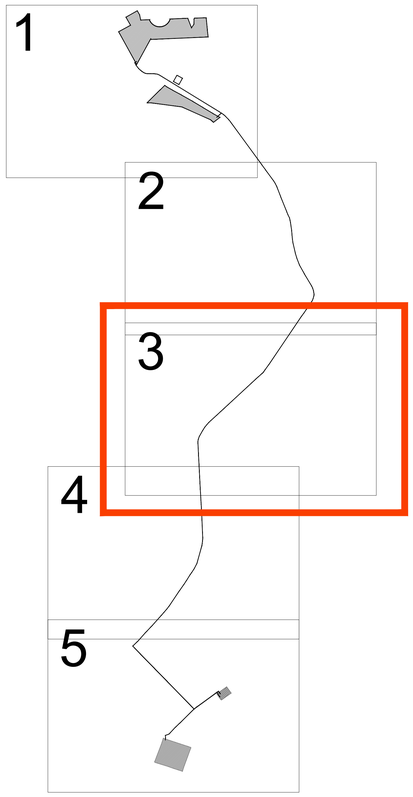

LEGENDA

- Area impianto fotovoltaico
- Cavidotto
- Cavidotto AT
- Particelle stradali interessate da esproprio temporaneo
- Particelle private interessate da esproprio temporaneo
- Servitù di cavidotto

STRALCI DI DETTAGLIO PIANO PARTICELLARE scala 1:500

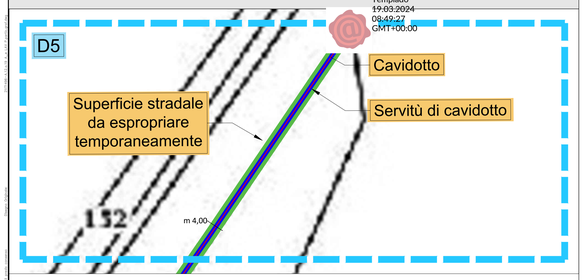

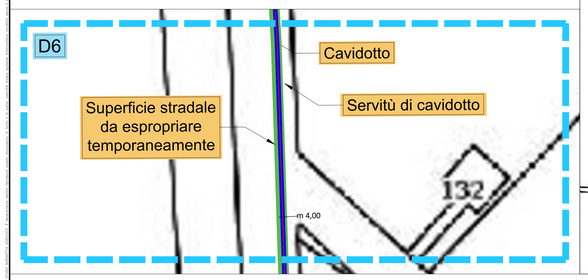

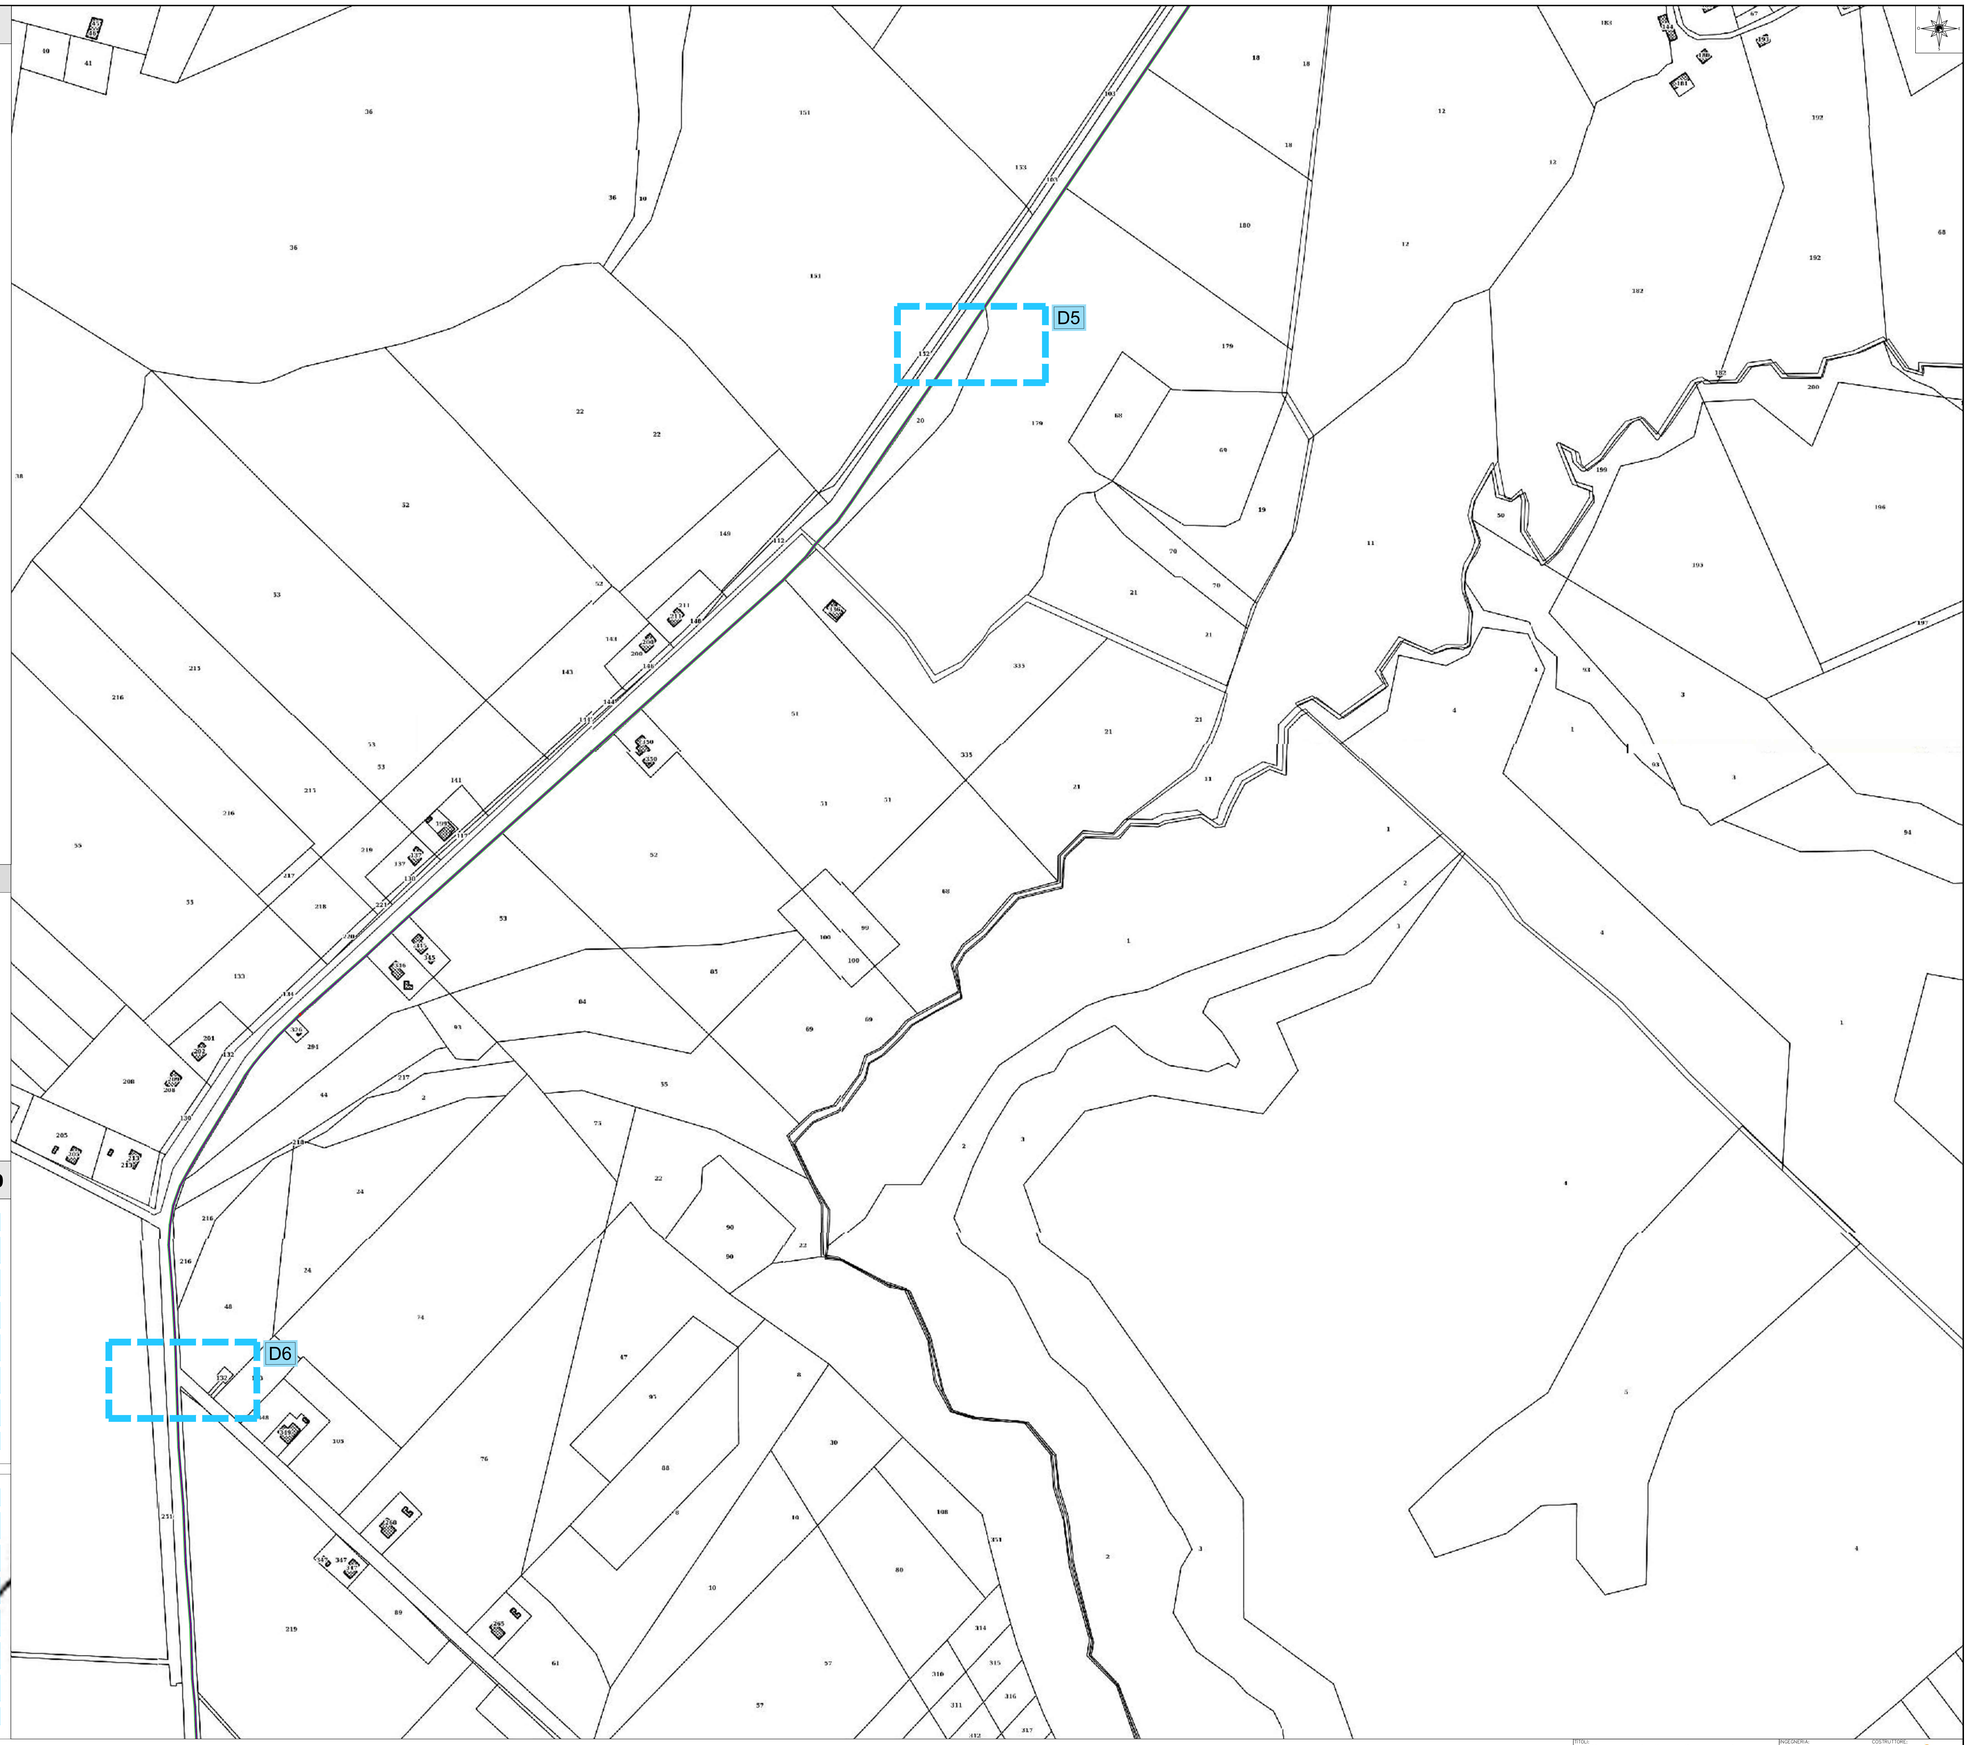

TITOLI
Piano particellare di esproprio grafico (3 di 5)

INGEGNERIA: soltec
COSTRUTTORE:

PROGETTO
FORESTELLA CARRETTA

Nome Doc.:	21IT1496_A.12.a.19.c.dwg	SCALA:	1:2000	Formato:	A0+	Stato:	OGGIO N°:

CODICE DOCUMENTO

n.:00	Feb. 2024	Morgiotto	S.N Nowak	Morgiotto	SS/SC	Progetto Definitivo
VERSIONE	DATA	PROGETTO	DISEGNATO	VERIFICATO	APPROVATO	DESCRIZIONE

CODICE PROGETTO: 21IT1496

NOME DEL DISEGNO: A.12.a.19.c

NUMERO VERSIONE: V00