KEYMAP

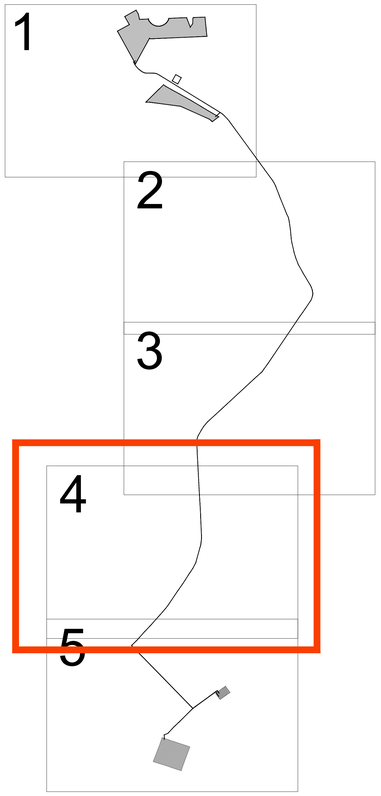

LEGENDA

- Area impianto fotovoltaico
- Cavidotto
- Cavidotto AT
- Particelle stradali interessate da esproprio temporaneo
- Particelle private interessate da esproprio temporaneo
- Servitù di cavidotto

STRALCI DI DETTAGLIO PIANO PARTICELLARE scala 1:500

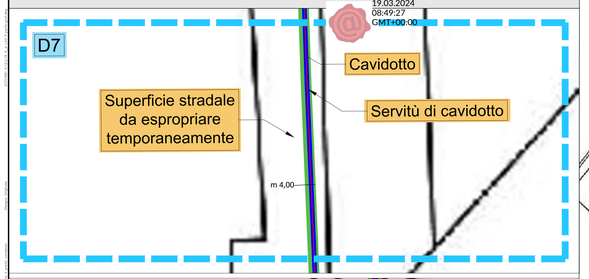

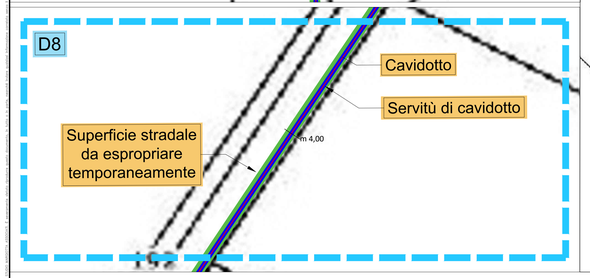

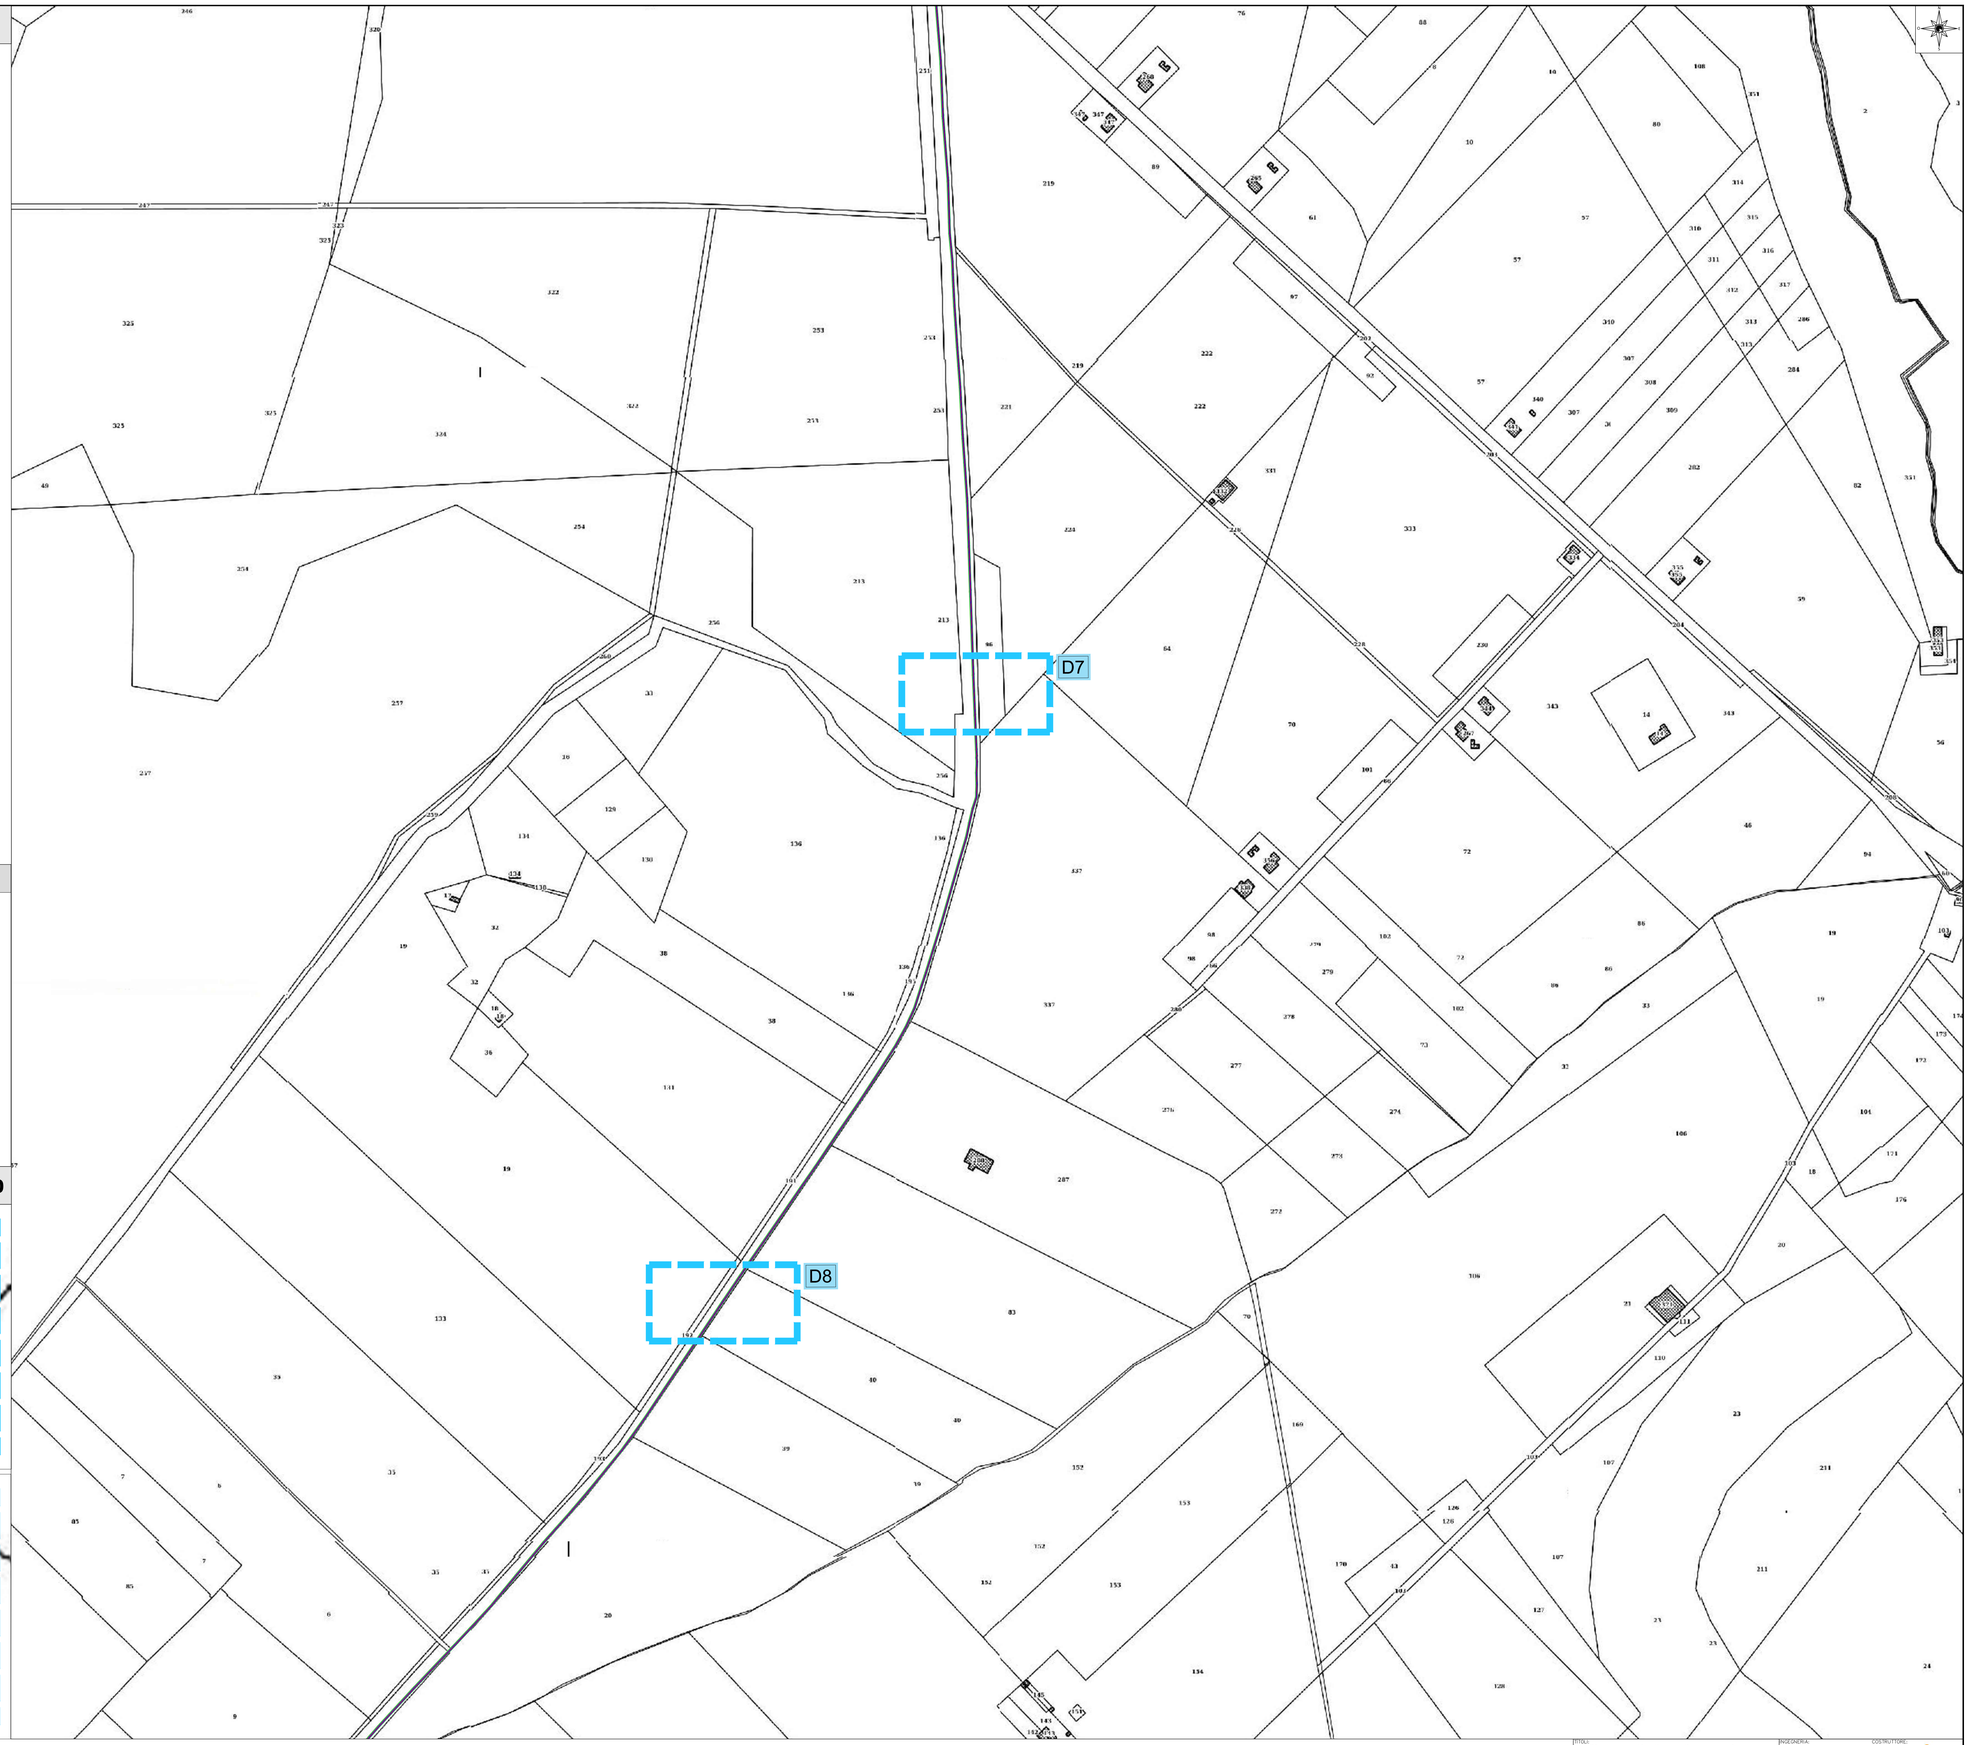

V_00	Feb 2024	Margiotta	A. R. Mancini	Margiotta	SOLTEC	Progetto Definitivo	
VERSIONE	DATA	PROGETTATO	DISEGNATO	VERIFICATO	APPROVATO	DESCRIZIONE	

TITOLI: Piano particellare di esproprio grafico (4 di 5)

Nome Doc.: 21IT1496_A.12.a.19.d.dwg | SCALA: 1:2000

CODICE DOCUMENTO

CODICE PROGETTO: 21IT1496

INGEGNERIA: | COSTRUTTORE: soltec

PROGETTO: FORESTELLA CARRETTA

Formato: A0+ | Stato: | FOGLIO N°:

NOME DEL DISEGNO: A.12.a.19.d | NUMERO VERSIONE: V00