


Comune di Venosa

Comune di Montemilone

Comune di Montemilone

KEYMAP

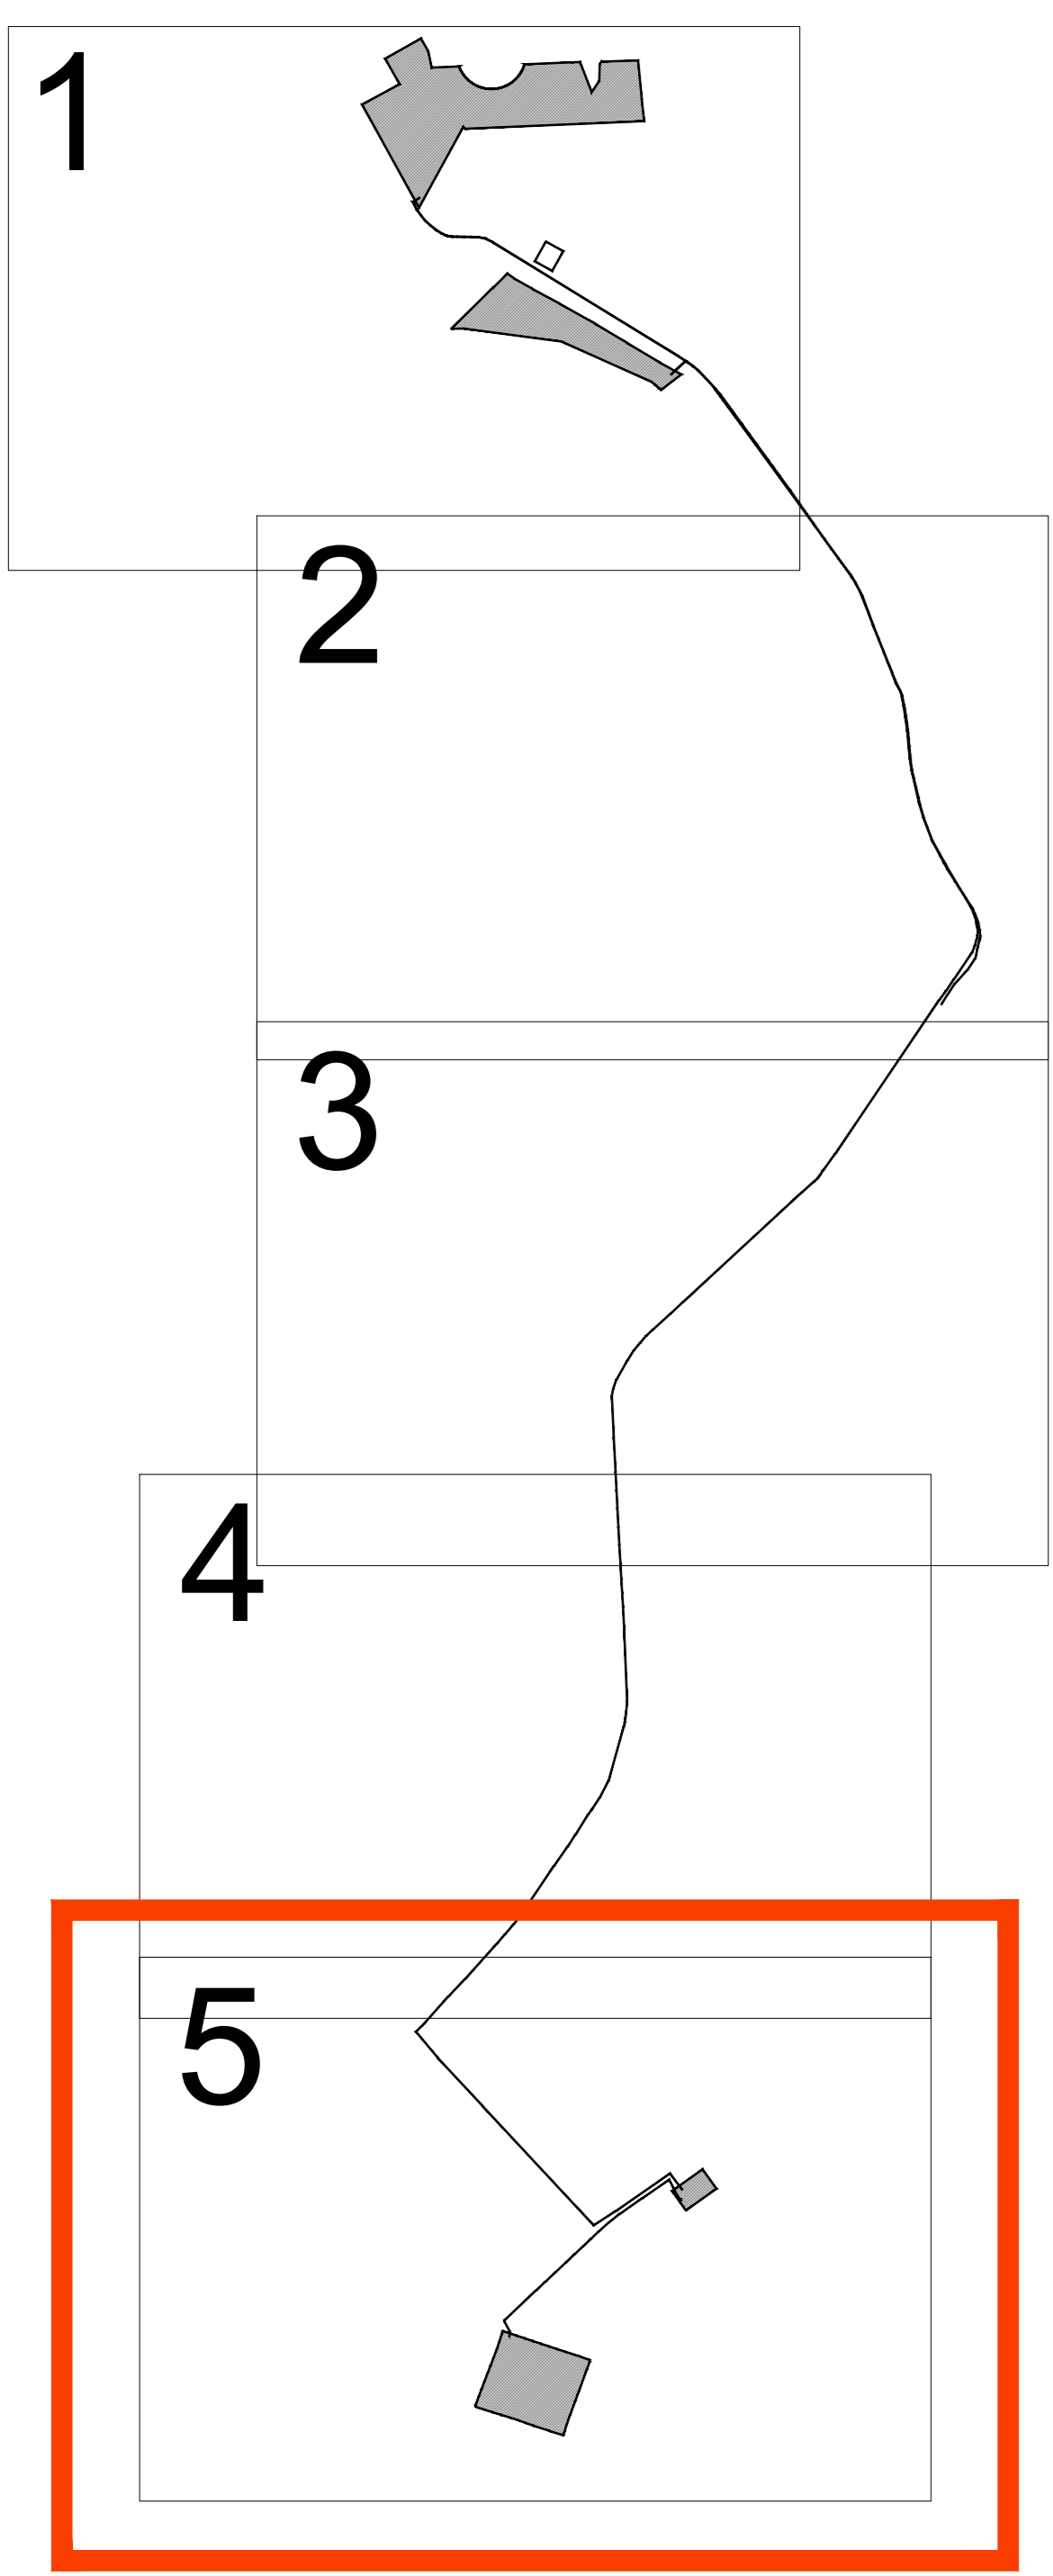

LEGENDA

- Area impianto agrivoltaico
- Strada S.P. 18 Ofantina
- Cavidotto MT
- Fascia di rispetto
- Cavidotto AT
- Condotta idrica



Titolo		Proiezione		Software	
Planimetria tracciato elettrodotto		MA		soltec	
(5 di 5)		PROGETTO		FORESTELLA CARRETTA	
Data		2011/11/16		Scala	
Autore		ADP		Disegnato	
Verificato		ADP		Data	
Revisione		2011/11/16		Codice Documento	
Autore		ADP		Nome Edil. Disegnato	
Verificato		ADP		Numero Revisione	
Revisione		2011/11/16		Data	